

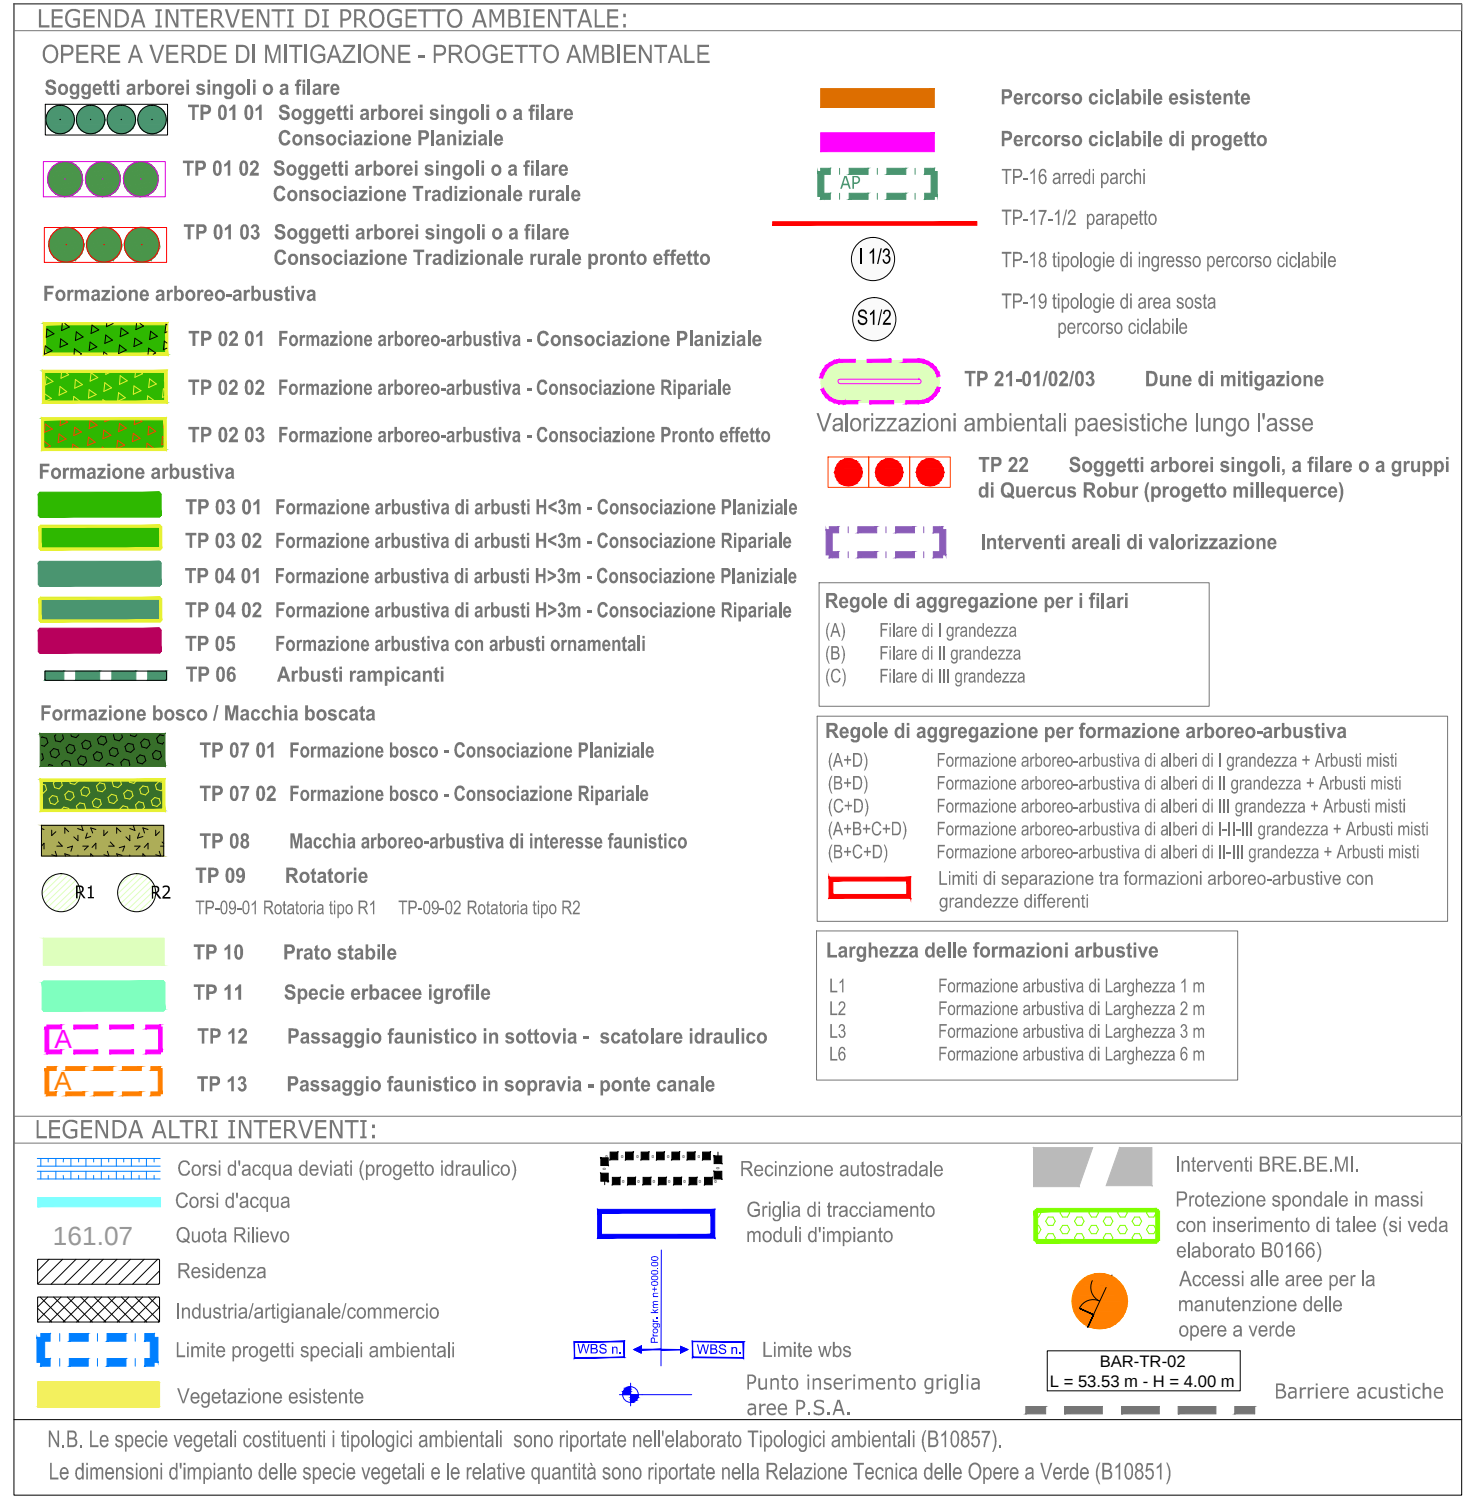


Particolare A - Area di ingresso 2 pista ciclabile - TP-18 I3
scala 1:100

Particolare B - Area di sosta 1 pista ciclabile - TP-19 S2
scala 1:100

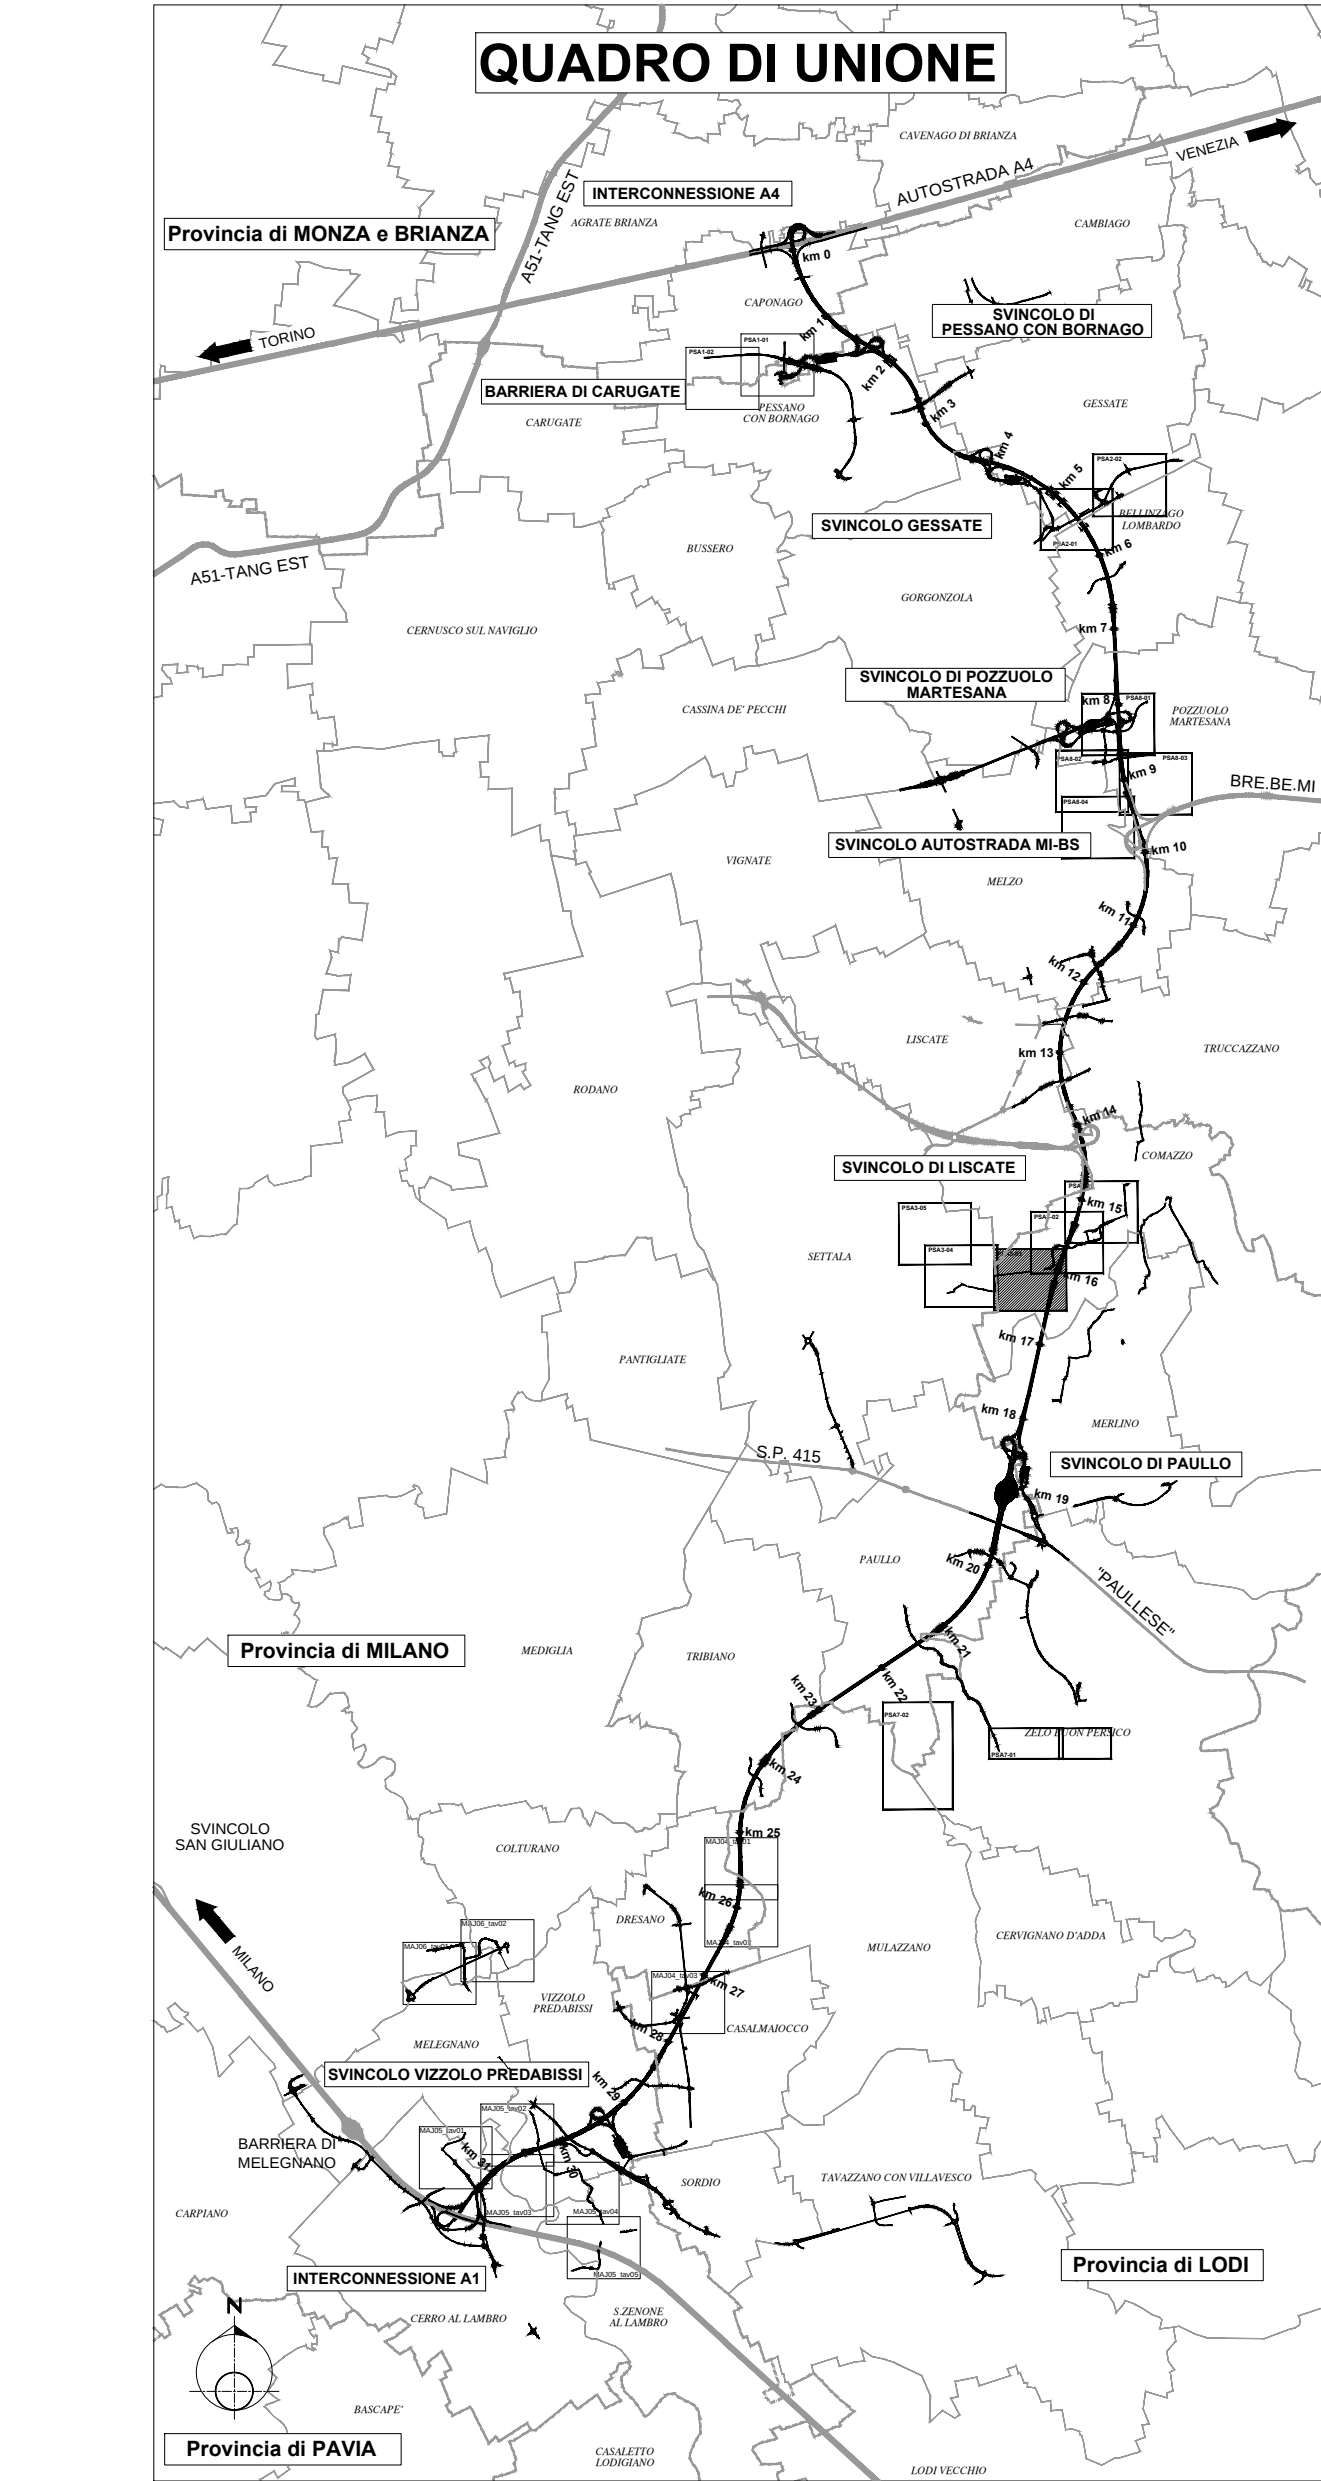

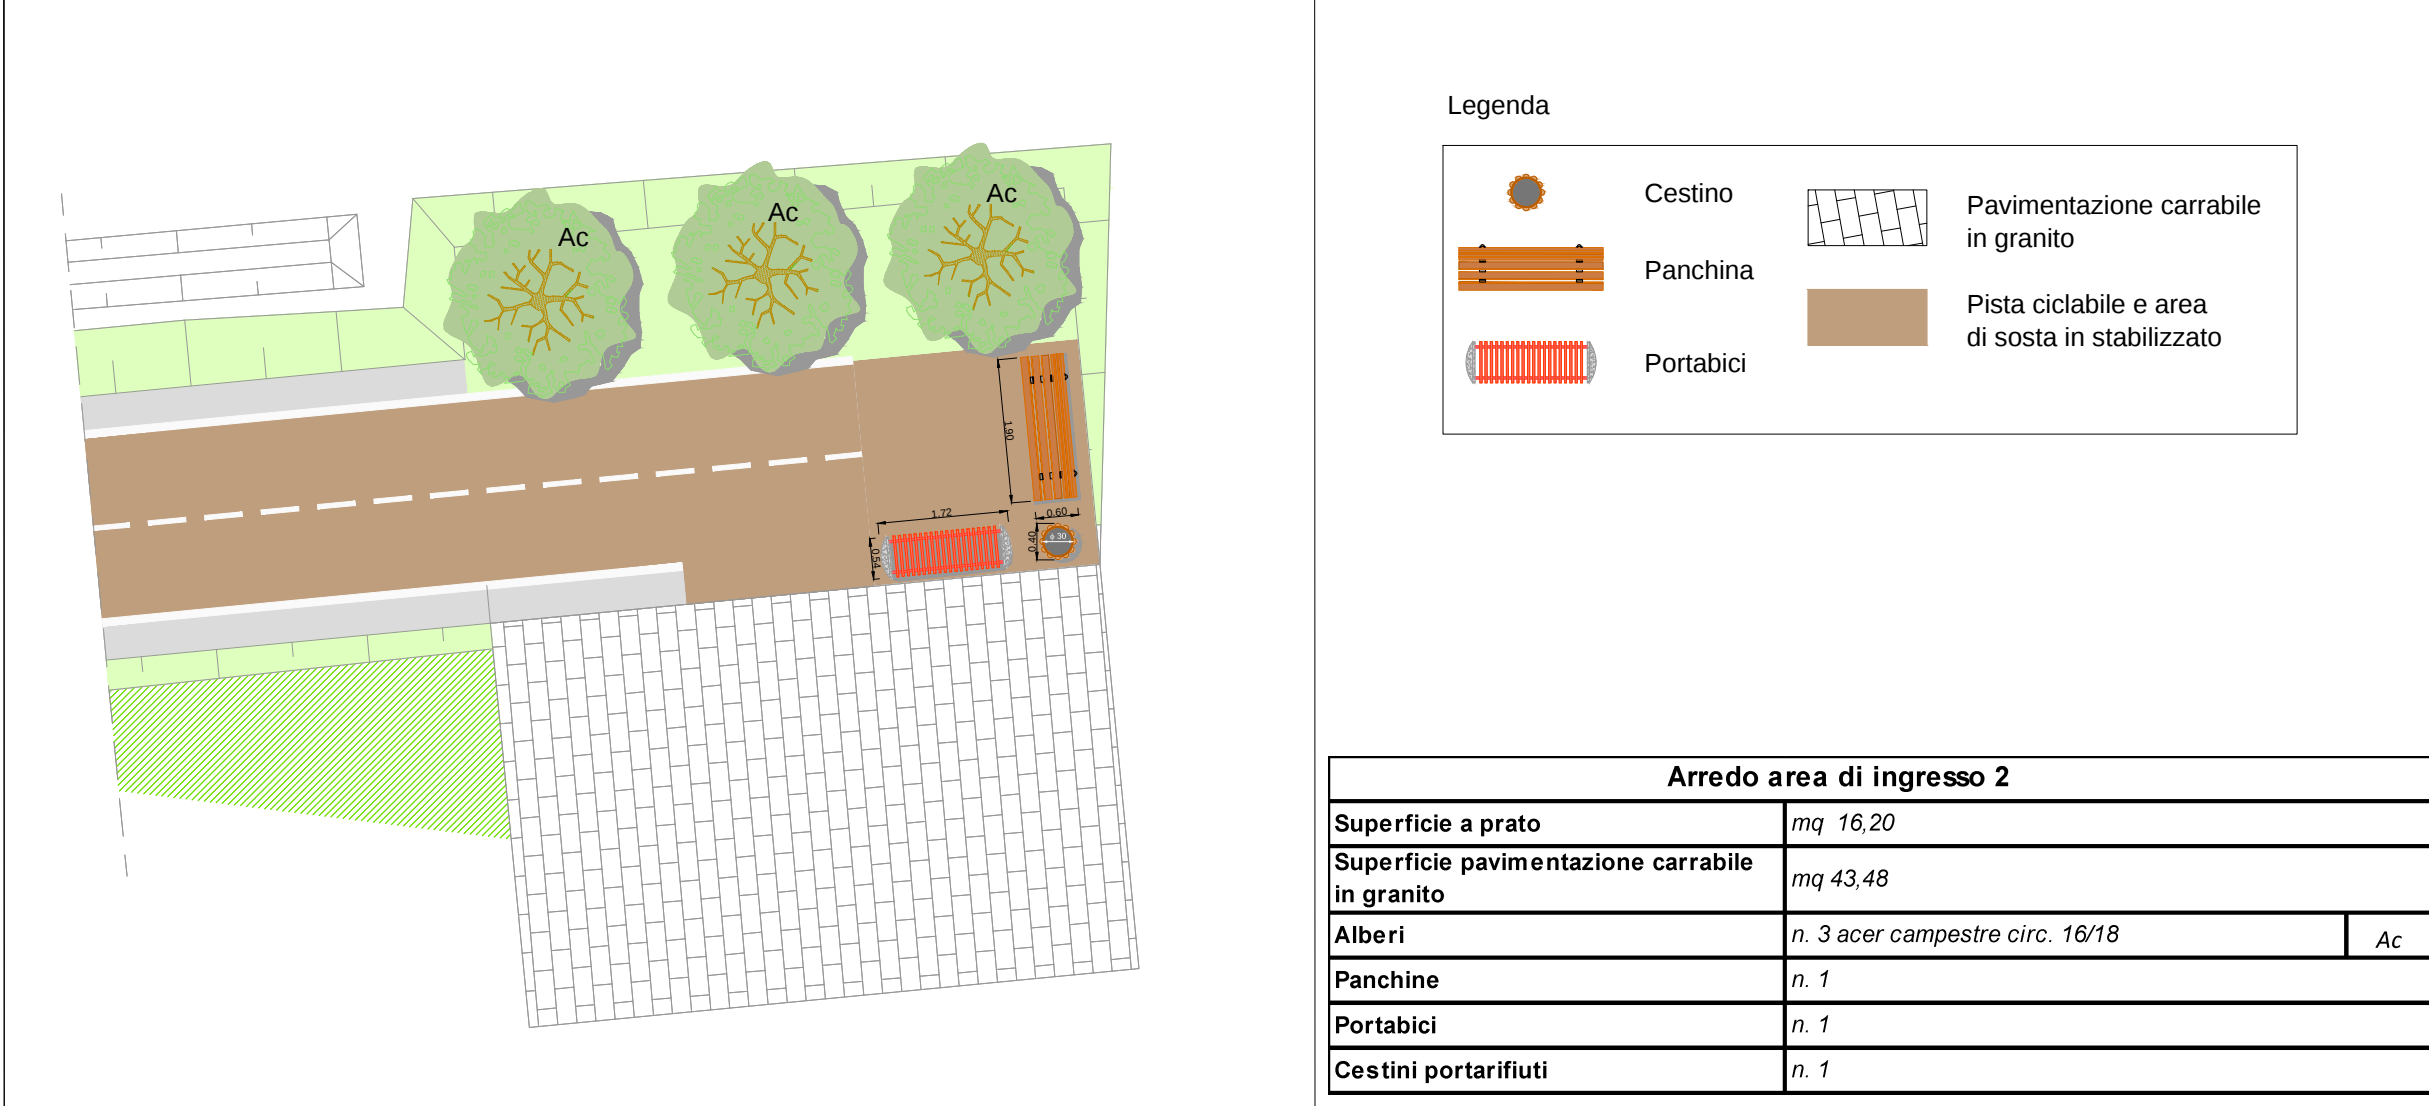

**CONCESSIONI
AUTOSTRADALI
LOMBARDE**

tangenziale
esterna



TANGENZIALE EST ESTERNA DI MILANO

CONDIC C.I.P. 02380600000007
CONDIC C.I.P. 0171007578C

PROGETTO ESECUTIVO

LOTTO B

INTERVENTI DI INSERIMENTO PAESISTICO-AMBIENTALE E RIPRISTINO

PSA 3 "MUZZA - SAN BIAGIO DI ROSSATE PLANIMETRIA INTERVENTI

TAV.03

AMBITO E.S.I.
DIRETTORE TECNICO SETTORI AMBIENTE
Dott. Giorgio Neri
Ordine Geod. Emilia Romagna n. 426

CONSORZIO ARCOATEM



Dott. Ing. **Paolo del Balzo**
Ordine Ingegneri Lombardia n. 631

CONSORZIO COSTRUTTORI TEAM
IL DIRETTORE TECNICO



Dott. Ing. **Roberto Magni**
Ordine Ingegneri Lombardia n. 426

**RESPONSABILE INTEGRAZIONE
PRESTAZIONI SPECIALISTICO**

Dott. Ing. **Pietro Mazzoli**
Ordine Ingegneri di Parma n. 821

IL CONCEDENTE



IL CONCESSIONARIO



IL DIRETTORE DEI LAVORI

C	B	A	D	E	F	
