


IN10713 - TOMBINO IDRAULICO FAUNISTICO - Km 23+377.56

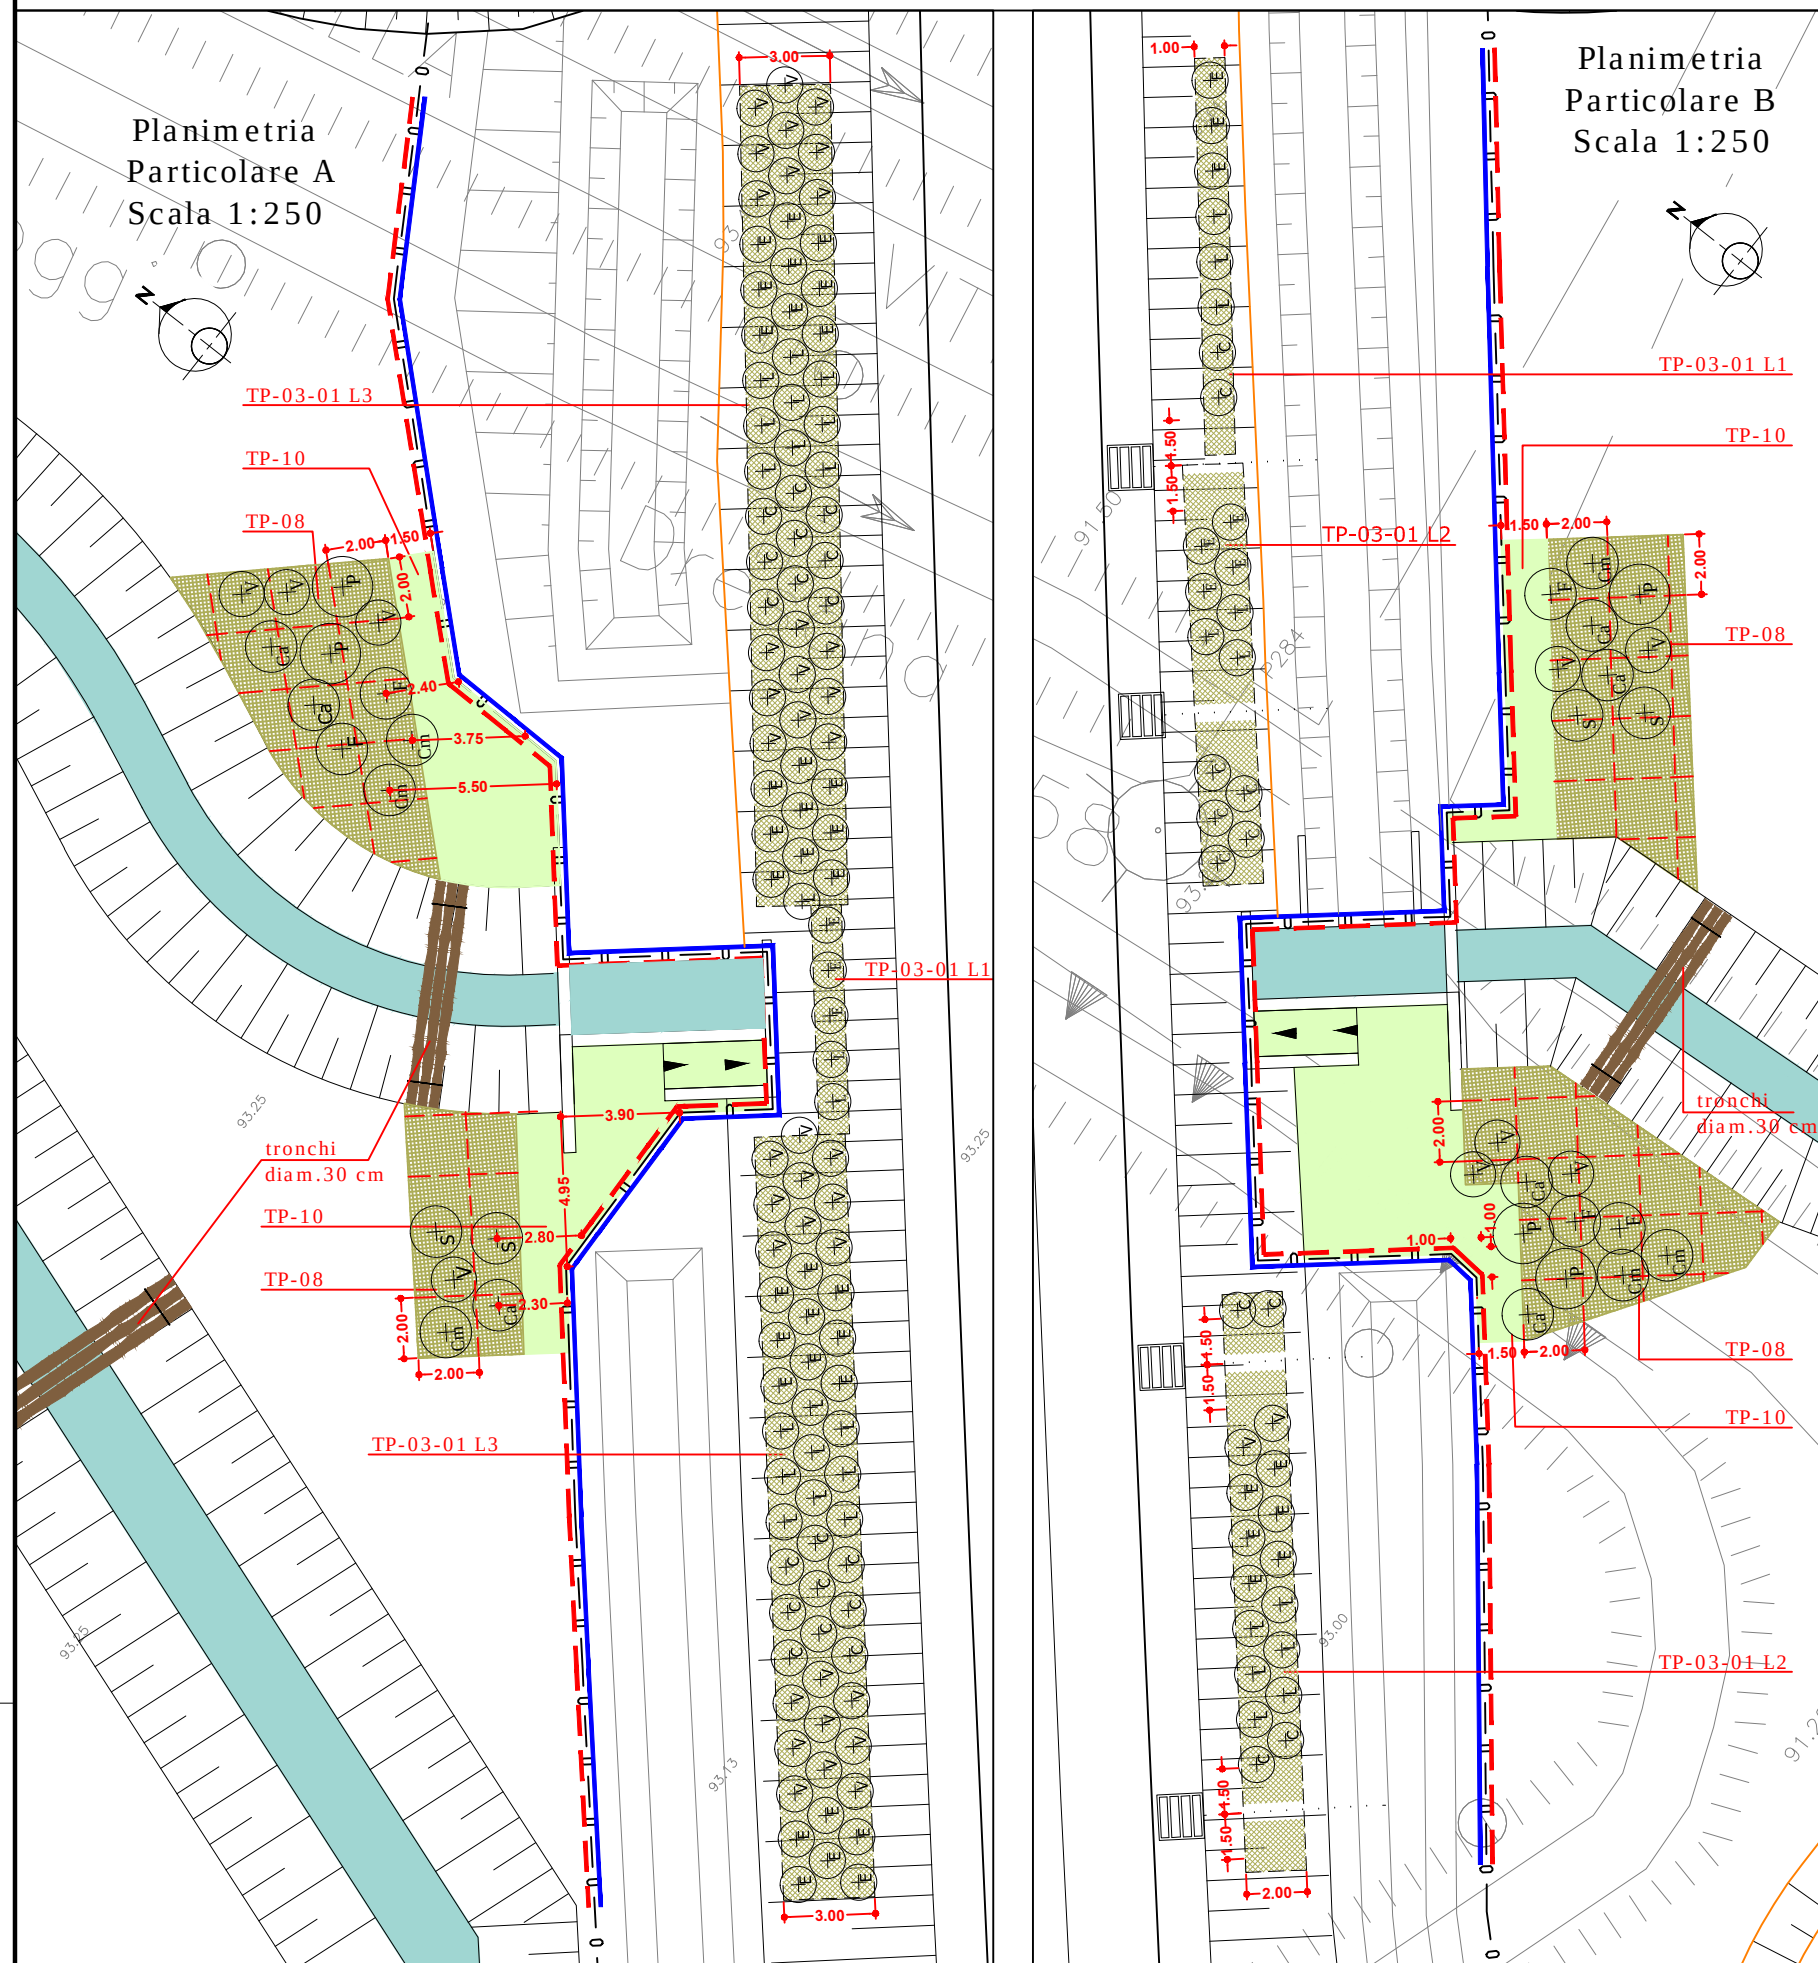

- LEGENDA Particolare A**
- isole ombreggiate mt 75
 - cannicciata mt 75
 - tranchi per attraversamento canali mt 7.50-9.00
 - ingresso passaggio faunistico
 - TP-10 prato stabile mq 65
 - terreno per cunicolo faunistico mq 10
- TP-08 Macchia arborea-arbustiva mq 88**
- Alberi III grandezza
 - P Pyrus pyramidalis
 - V Viburnum opulus
 - Arbusti < 3m
 - Arbusti > 3m
 - Ca Corylus avellana
 - Ca Castanea monspeliensis
 - F Fraxinus alnus
 - S Salix cinerea
- TP-03-01 Fascia arbustiva II-III-IV mq 165**
- specie arbustive < 3m
 - C Cornus sanguinea
 - L Ligustrum vulgare
 - E Euonymus europaeus
 - V Viburnum lantana
- LEGENDA Particolare B**
- isole ombreggiate mt 75
 - cannicciata mt 75
 - tranchi per attraversamento canali mt 7.40
 - ingresso passaggio faunistico
 - TP-10 prato stabile mq 70
 - terreno per cunicolo faunistico mq 10
- TP-08 Macchia arborea-arbustiva mq 105**
- Alberi III grandezza
 - P Pyrus pyramidalis
 - V Viburnum opulus
 - Arbusti < 3m
 - Arbusti > 3m
 - Ca Corylus avellana
 - Ca Castanea monspeliensis
 - F Fraxinus alnus
 - S Salix cinerea
- TP-03-01 Fascia arbustiva II-III-IV mq 165**
- specie arbustive < 3m
 - C Cornus sanguinea
 - L Ligustrum vulgare
 - E Euonymus europaeus
 - V Viburnum lantana

