


TIPOLOGICI AMBIENTALI

TP - 04 - 01 L3  
Formazione arbustiva di arbusti H>3m / L3

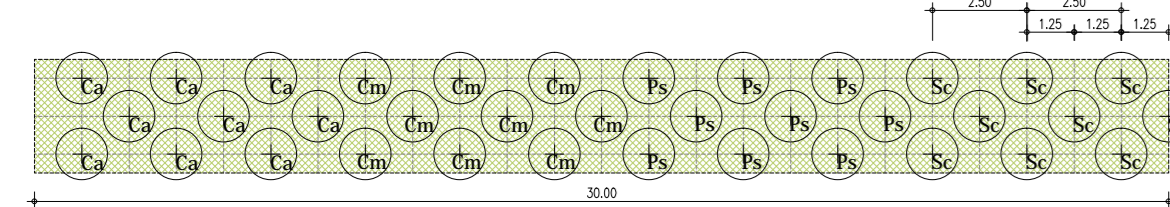


**Modulo - 90mq (30mx3m)**  
36p/ modulo  
specie arbustive >3m:


**FORMAZIONE ARBUSTIVA DI ARBUSTI H>3m**  
TP - 04 - 01 / L3

n.	CONSOGLIAZIONI VEGETALI	n.														

<b>SCHEDA TIPOLOGICA</b>	Dimensione: 30x3m (10x10m)	36 arbusti (diametro 14-16 cm S11)														
<b>TOTALE</b>		<b>36 arbusti</b>														

TP11  
Specie erbacee igrofile - TP - 11

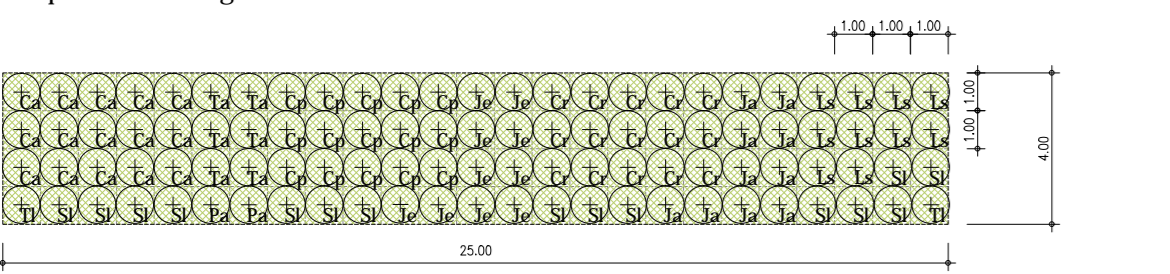


**Modulo - 100mq (25mx4m)**  
40p/ modulo  
specie erbacee:


**SPECIE ERBACEE IGROFILE**

n.	CONSOGLIAZIONI VEGETALI	n.																		

<b>SCHEDA TIPOLOGICA</b>	Dimensione: 25x4m (10x10m)	40 piante																		
<b>TOTALE</b>		<b>40 piante</b>																		

TP02 02 (B+C+D)  
Formazione arboreo - arbustiva II - III Grandezza - TP - 02 - 02

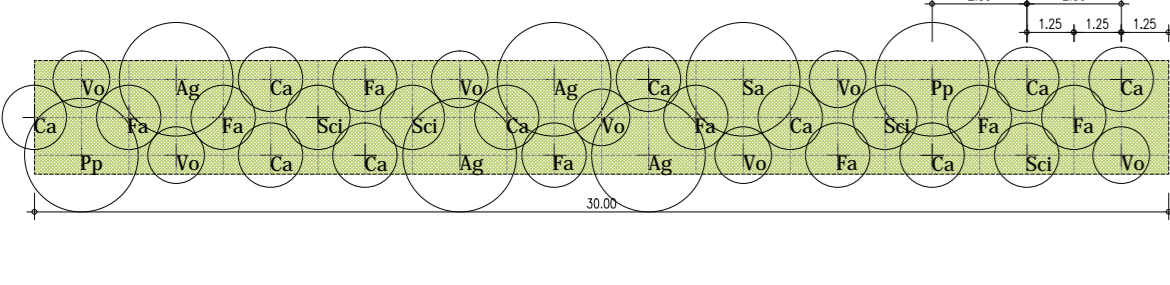


**Modulo - 90mq (30mx3m)**  
36p/ modulo  
specie arboree:

- Ag Alnus glutinosa 4
- Ca Salix alba 1
- Fp Pirus pyrastor 2
- Vo Viburnum opulus specie arbustive <3m: 7
- Ca Corylus avellana specie arbustive >3m: 10
- Fa Frangula alnus 8
- Sl Salix cinerea 4

**FORMAZIONE ARBUSTIVA**  
TP - 02 - 02 (B+C+D)

n.	CONSOGLIAZIONI VEGETALI	n.						
TP-02-02 (B+C)	<table border="1"> <tr><td>(B) III Grandezza</td><td>4</td></tr> <tr><td>(C) III Grandezza</td><td>1</td></tr> <tr><td>(D) III Grandezza</td><td>2</td></tr> </table>	(B) III Grandezza	4	(C) III Grandezza	1	(D) III Grandezza	2	
(B) III Grandezza	4							
(C) III Grandezza	1							
(D) III Grandezza	2							
<b>SCHEDA TIPOLOGICA</b>	Dimensione: 30x3m (10x10m)	36 piante (diametro 14-16 cm S11)						
<b>TOTALE</b>		<b>36 piante</b>						

TP02 02 (C+D)  
Formazione arboreo - arbustiva III Grandezza - TP - 02 - 02

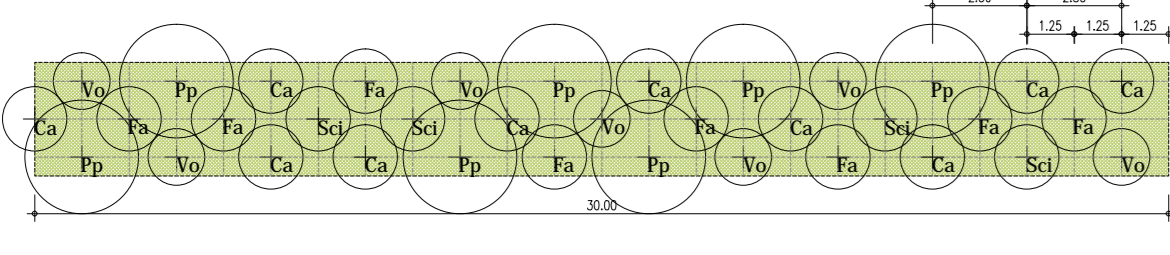


**Modulo - 90mq (30mx3m)**  
36p/ modulo  
specie arboree:

- Pp Pirus pyrastor 7
- Vo Viburnum opulus specie arbustive <3m: 7
- Ca Corylus avellana specie arbustive >3m: 10
- Fa Frangula alnus 8
- Sl Salix cinerea 4

TIPOLOGICI AMBIENTALI

Filete pronto effetto I Grandezza - TP 22 - 04 puro

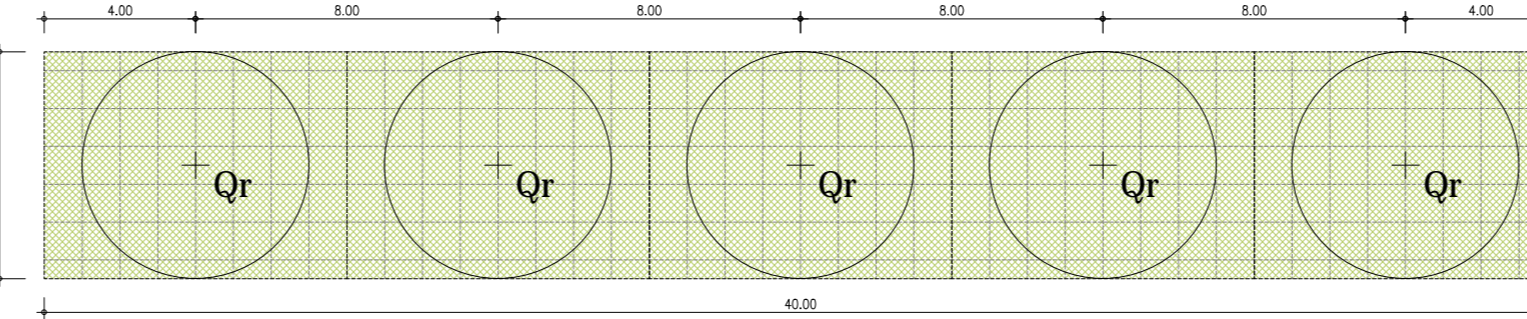


Modulo - 240mq (6m x 40m)  
5p/ modulo  
Qr Quercus robur 5

**SOGGETTI ARBORI SINGOLI O A FILARE PRONTO EFFETTO**

n.	CONSOGLIAZIONI VEGETALI	n.
TP-22-04-01	Quercus robur	5
<b>SCHEDA TIPOLOGICA</b>	Dimensione: Variabile (in vedere tavole di progetto)	
<b>TOTALE</b>		<b>5 arbusti (diametro 14-16 cm S11)</b>

TP07 - 02  
Formazione bosco/marchia boscata - TP - 07 - 02

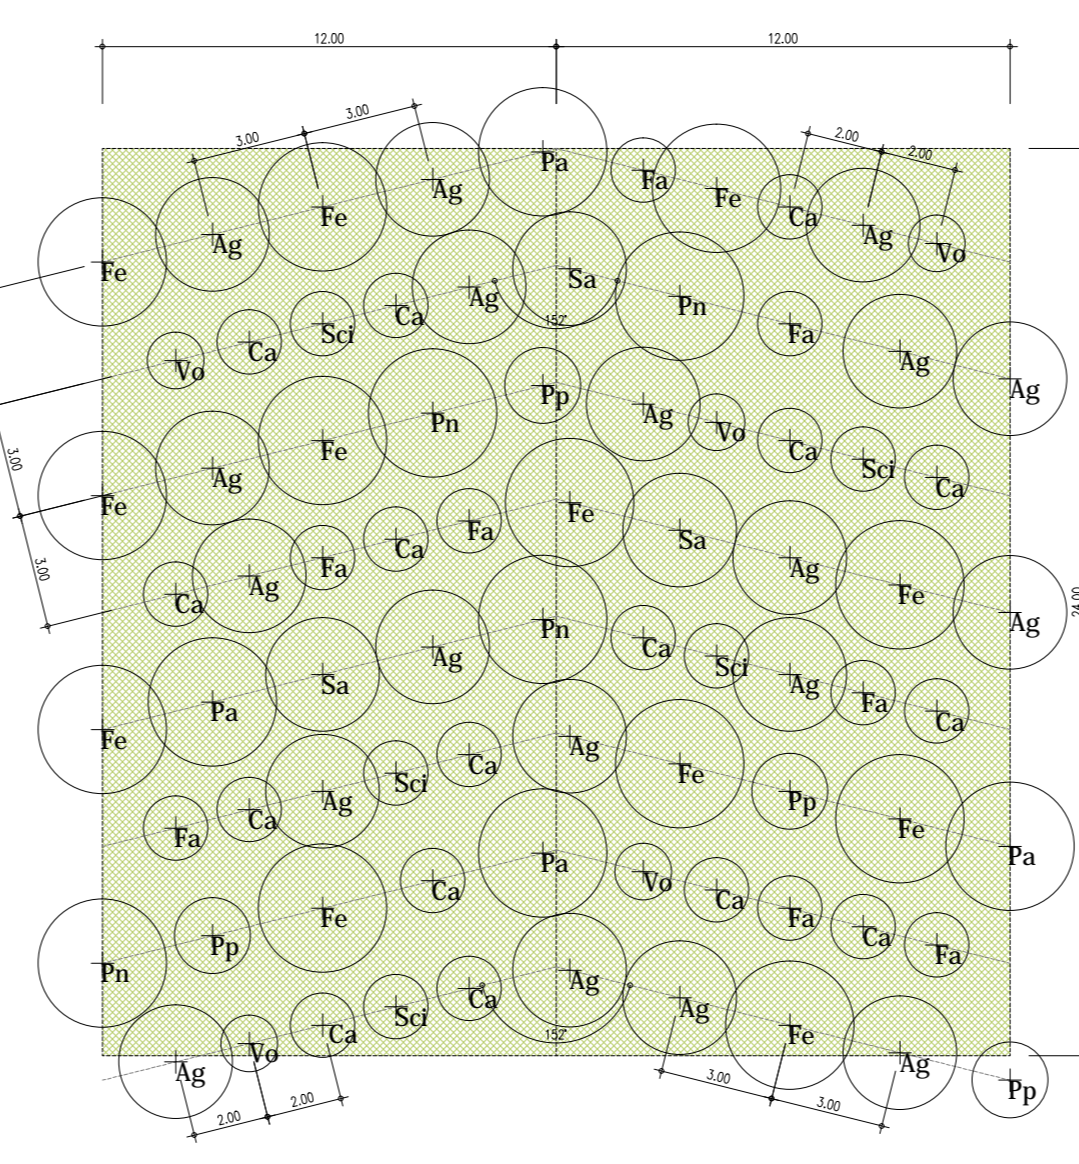

**Modulo - 276mq (24mx24m)**  
12p/ modulo  
specie arboree:

- Alb I Grandezza 12
- Pa Populus alba 4
- Pa Populus nigra 4

**FORMAZIONE BOSCO / MARCIA BOSCATO**  
TP - 07 - 02

n.	CONSOGLIAZIONI VEGETALI	n.
TP-07-02	Alb I Grandezza	12
<b>SCHEDA TIPOLOGICA</b>	Dimensione: 24x24m (10x10m)	12 piante (diametro 14-16 cm S11)
<b>TOTALE</b>		<b>12 piante</b>

Planimetria


Stralcio planimetrico C scala 1:200




Stralcio planimetrico D scala 1:200






SEZIONE C - C' scala 1:200  
pk 0+88,180

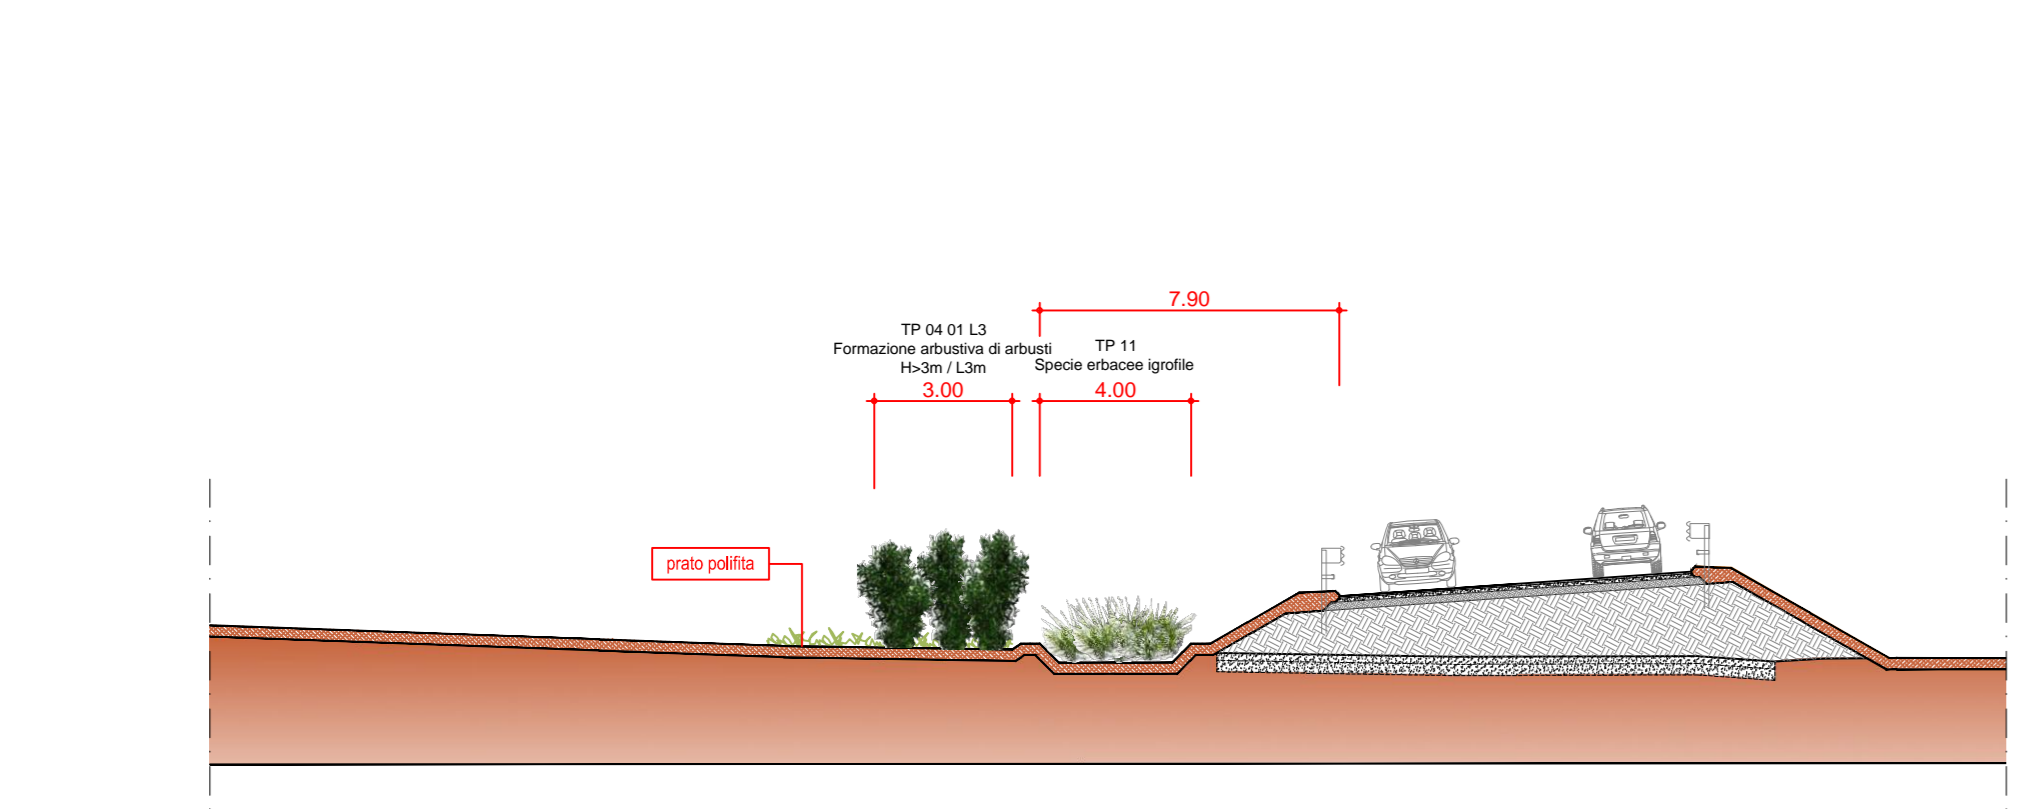

SEZIONE D - D' scala 1:200  
pk 26+744,48

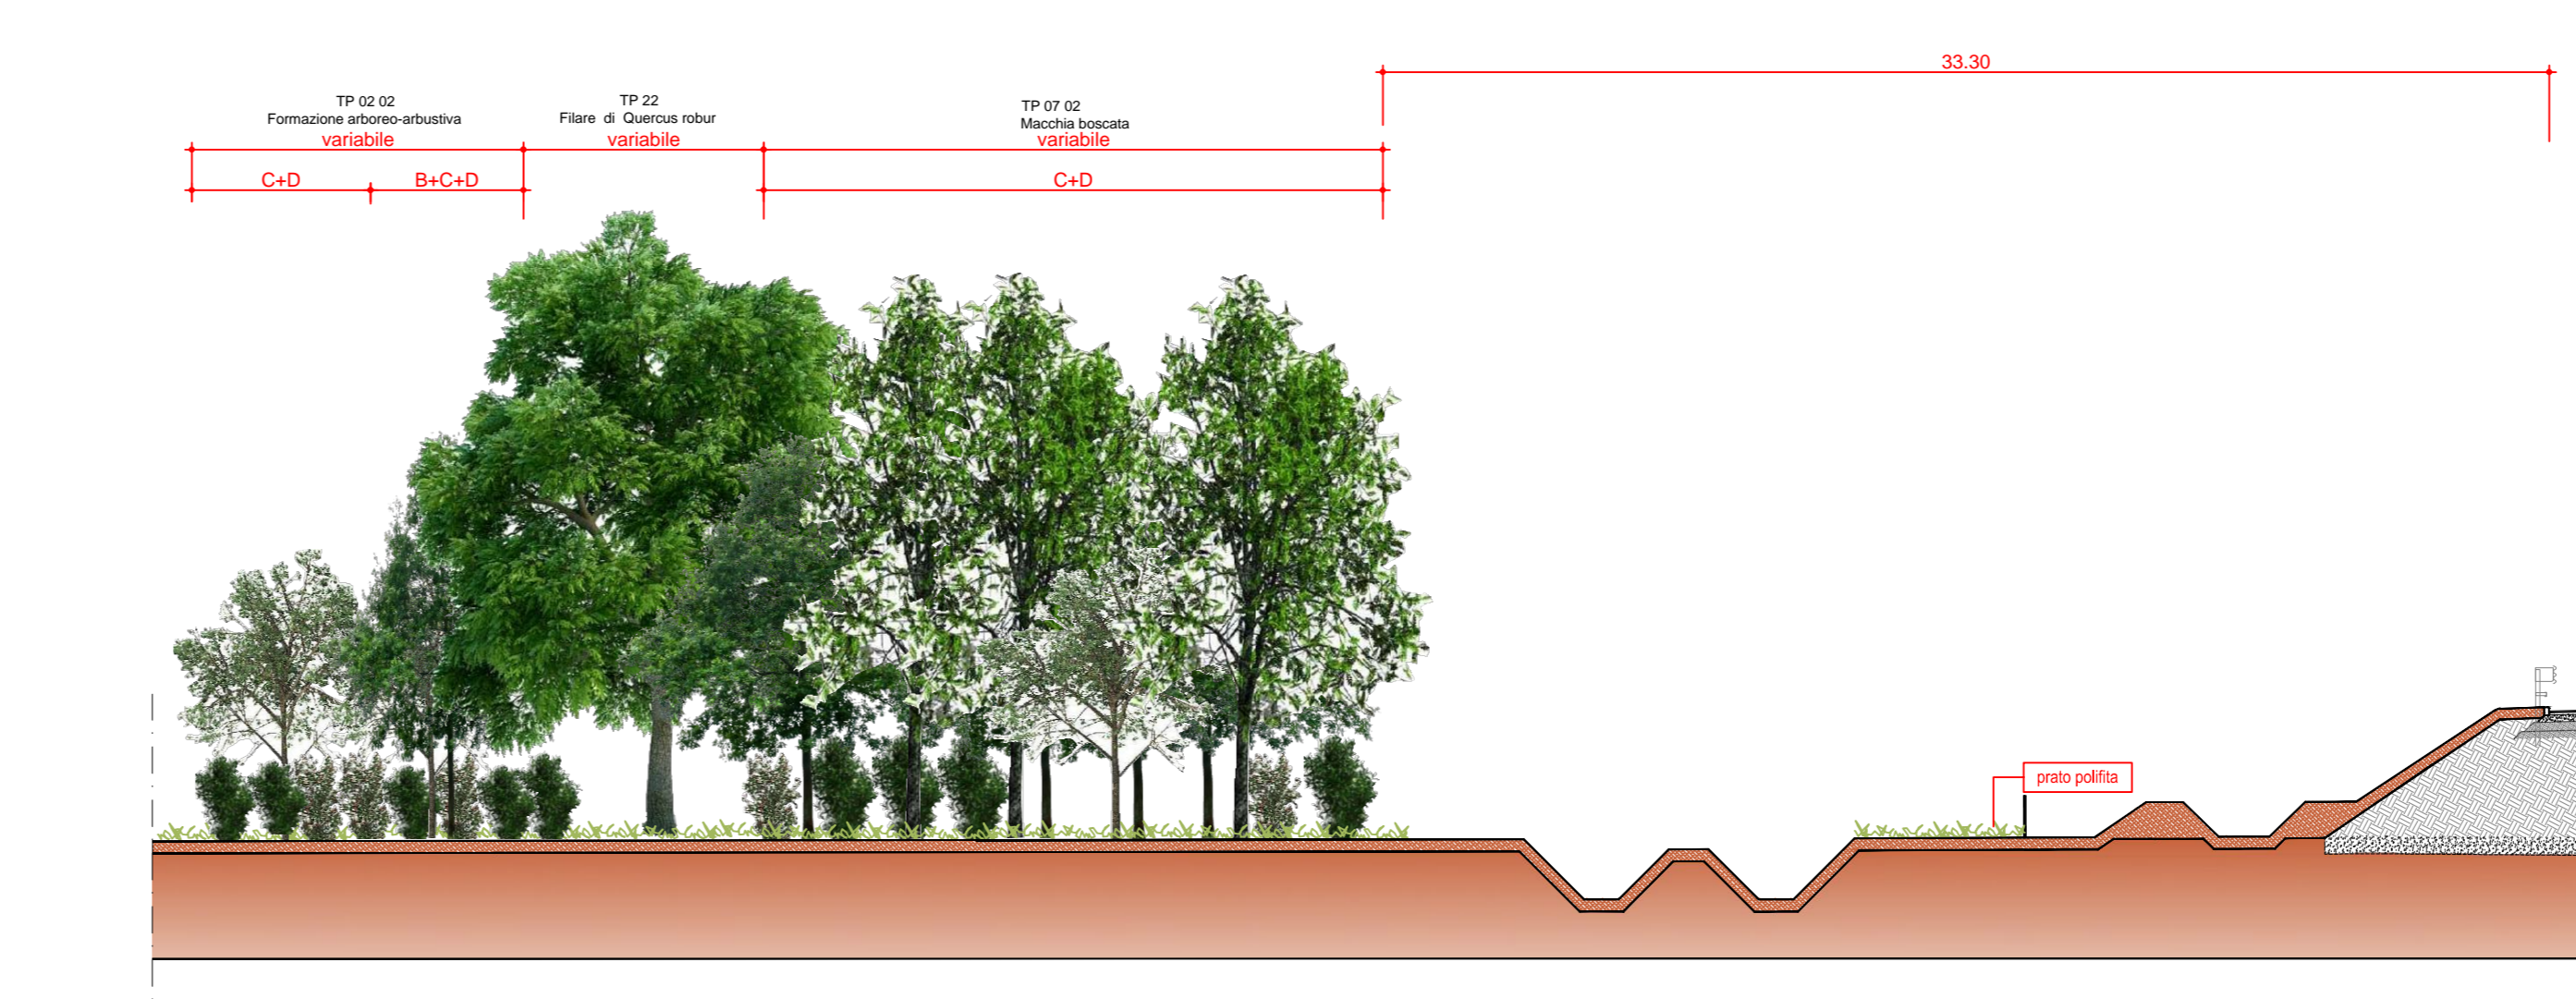

MODALITA' DI MESSA A DIMORA SPECIE VEGETALI

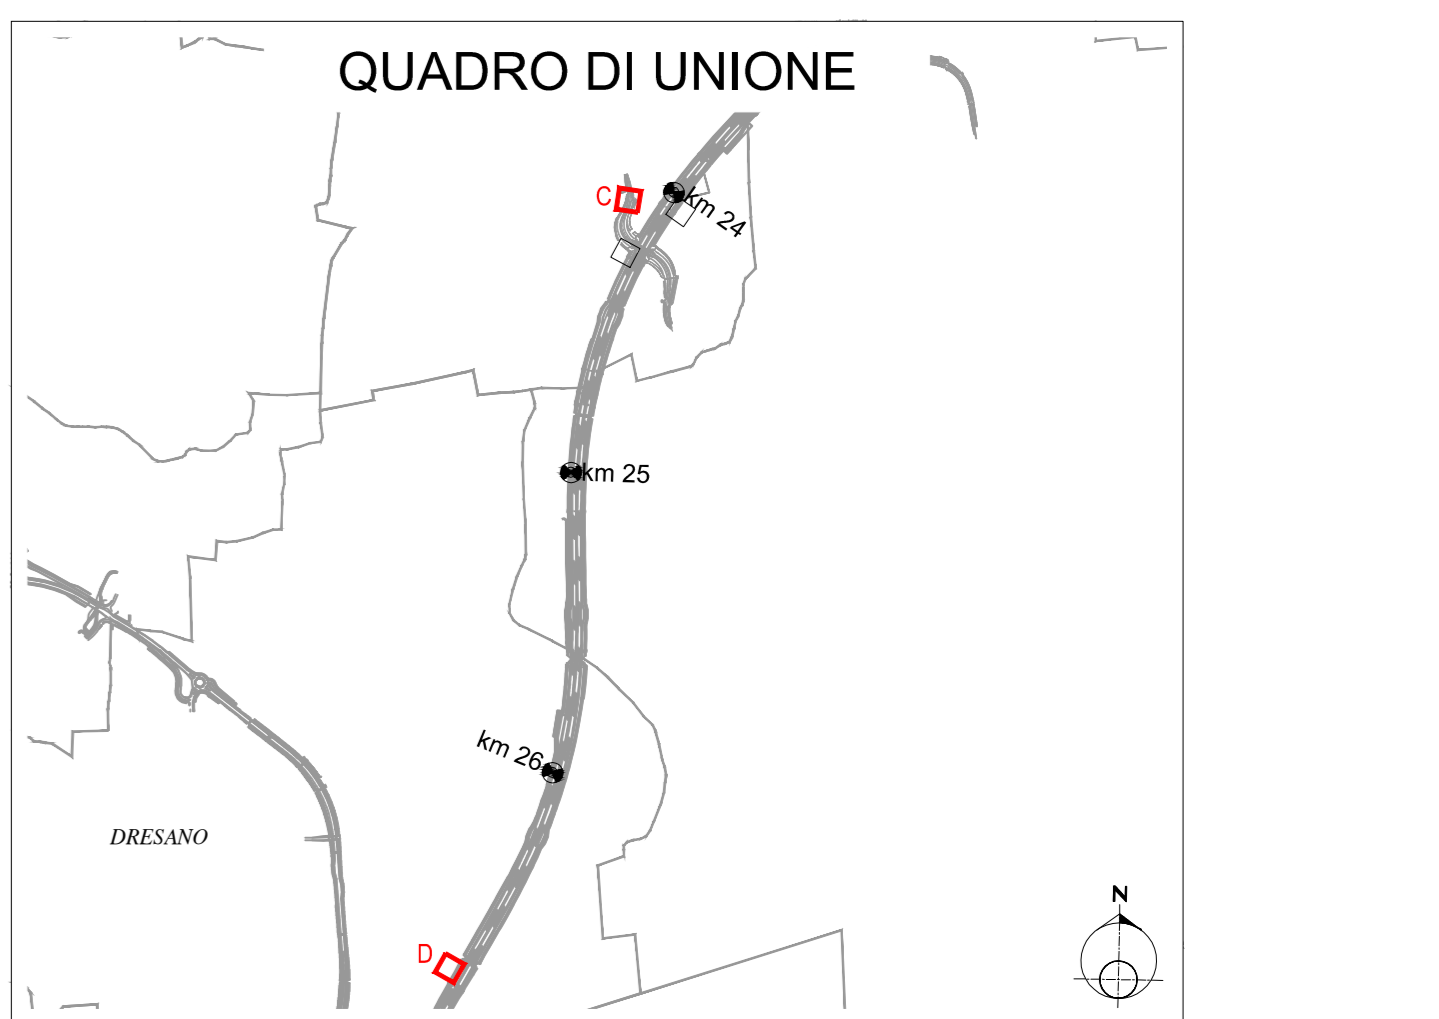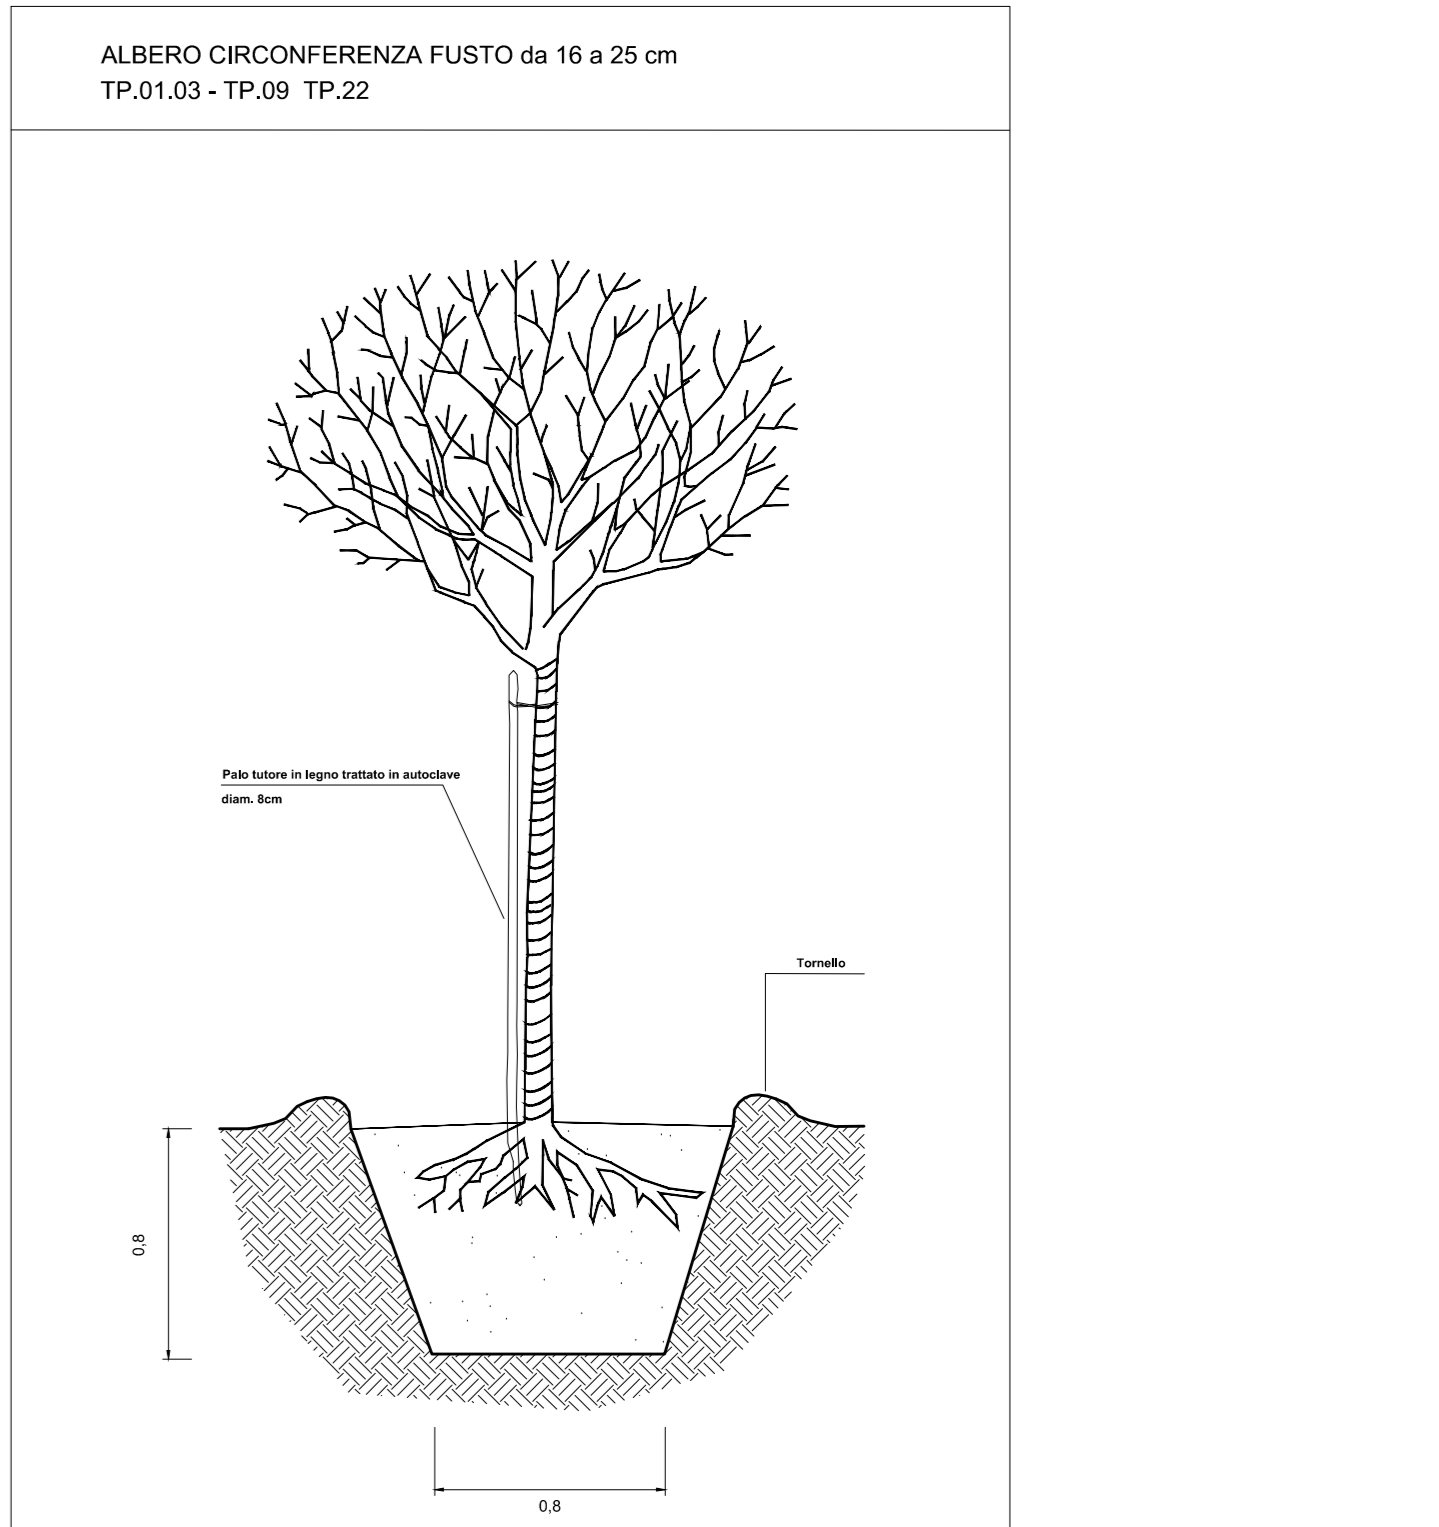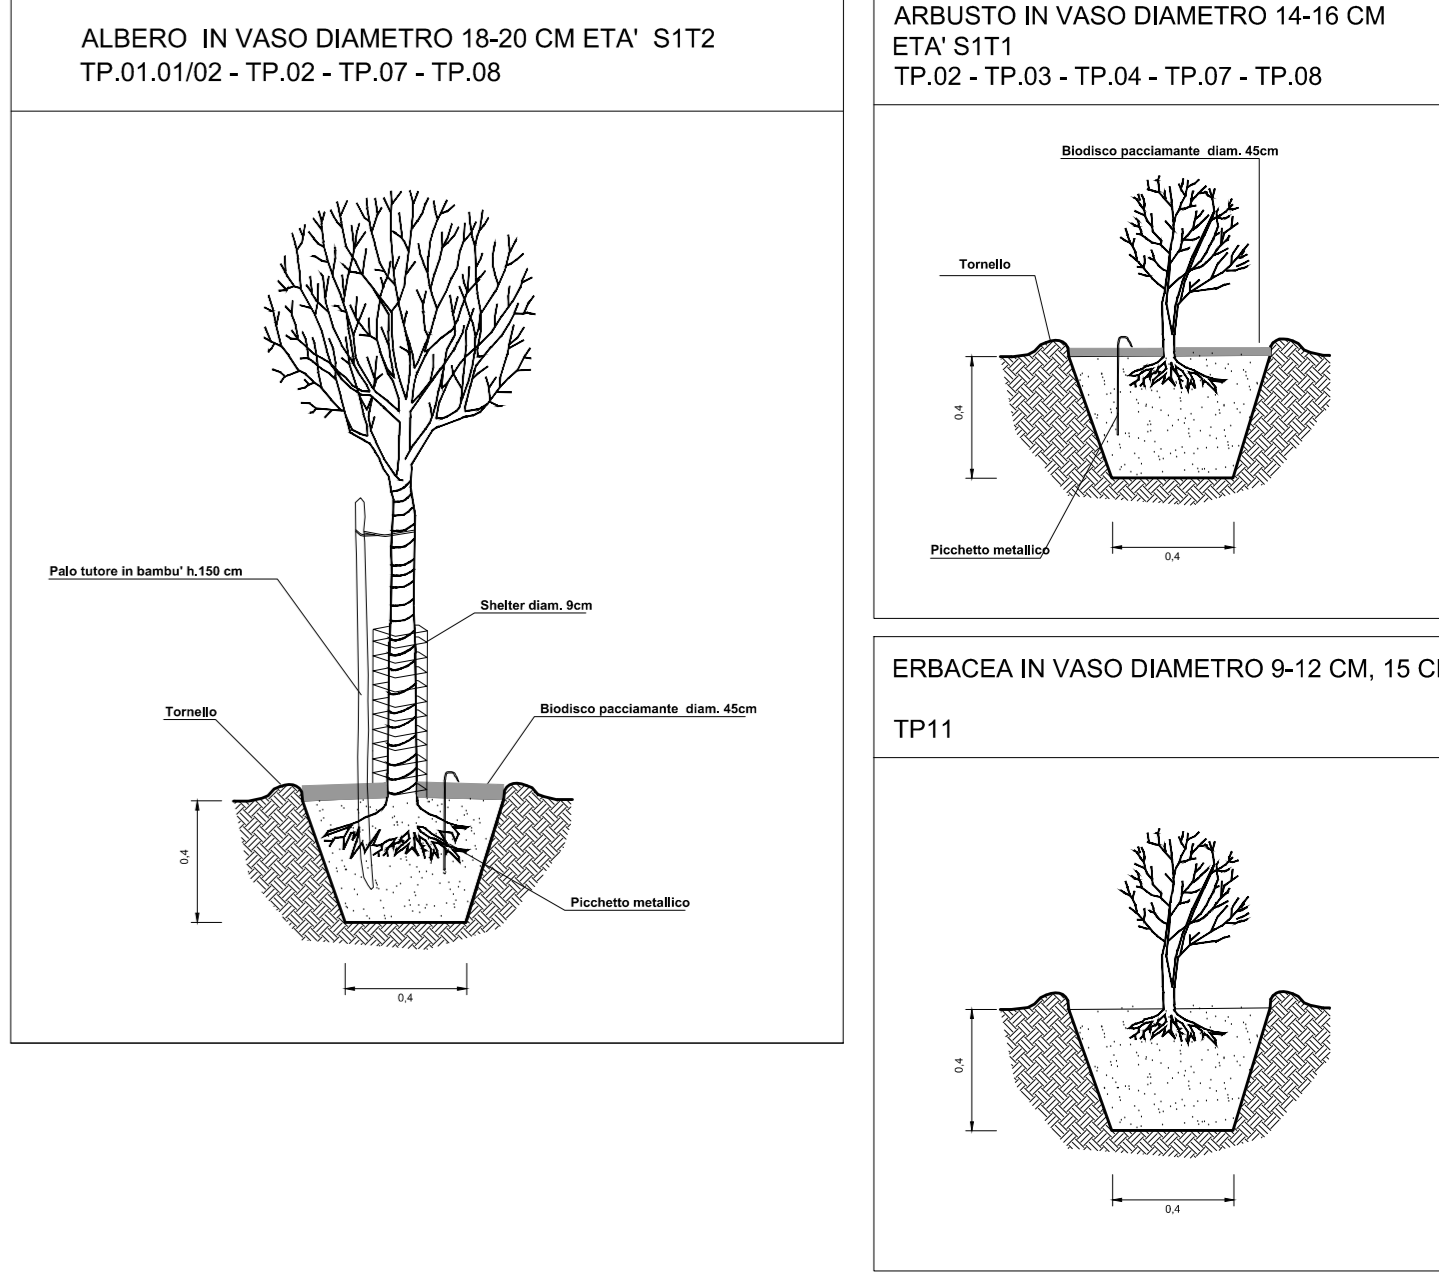

CONCESSIONI AUTOSTRADALI LOMBARDE | tangenziale esterna

**TANGENZIALE EST ESTERNA DI MILANO**  
CODICE C.U.P. 12186000000000  
CODICE C.I.G. 01707979C

**PROGETTO ESECUTIVO**  
LOTTO C

**INTERVENTI DI INSERIMENTO PAESISTICO - AMBIENTALE, RIPRISTINO E COMPENSAZIONI**  
**ASSE PRINCIPALE, SVINCOLI E OPERE CONNESSE**  
**DETTAGLI COSTRUTTIVI INTERVENTI MITIGAZIONE AMBIENTALE**

**TAVOLA 2**

IL PROGETTISTA: LANDE S.r.l. | RESPONSABILE INTEGRAZIONE PRESTAZIONI SPECIALISTICHE: Dott. Ing. Rocco Magri

IL CONCESSIONARIO: CONCESSIONI AUTOSTRADALI LOMBARDE | IL DIRETTORE DEI LAVORI: tangenziale esterna

B	15/07/2014	ISTRUTTORIA CALTE	D. STRINO	E. SCARANO	P. PISANO
A	31/03/2014	EMISSIONE	D. STRINO	E. SCARANO	P. PISANO

IDENTIFICAZIONE ELABORATO: 15/07/2014  
SCALE: VARIE