


TIPOLOGICI AMBIENTALI

TP02 02 (A+B+C+D)
Formazione arborea - arbustiva I - II - III Grandezza - TP - 02 - 02

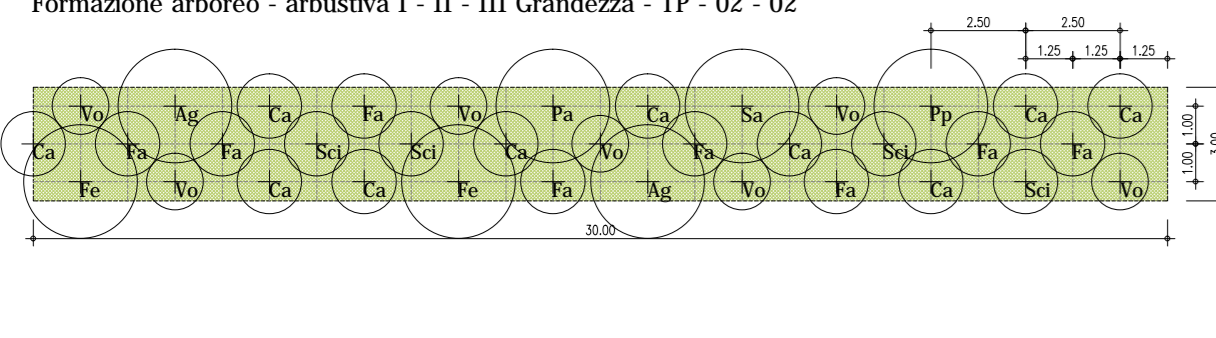


Modulo - 90mq (30mx3m)
36p/m modulo

specie arboree:		
Pa	Fraxinus excelsior	2
Ag	Alnus glutinosa	2
Sa	Salix alba	1
Pp	Pinus pyramidalis	1
Vo	Viburnum opulus	7
Ca	Corylus avellana	10
Fa	Fraxinus alba	8
Sc	Salix cinerea	4

FORMAZIONE ARBOREA-ARBUSTIVA
TP - 02 - 02 (A+B+C+D)

ALBERI I - II - III GRANDINEZZA (A+B+C)				
CONSOGLIAZIONI VEGETALI				
TP - 02 - 02 (A+B+C)	(A) I Grandezza	Pa	Fraxinus excelsior	2
	(B) II Grandezza	Ag	Alnus glutinosa	2
	(C) III Grandezza	Sa	Salix alba	1
ARBUSTI (D)		Vo	Viburnum opulus	7
CONSOGLIAZIONI VEGETALI		Ca	Corylus avellana	10
		Fa	Fraxinus alba	8
		Sc	Salix cinerea	4

TP02 02 (C+D)
Formazione arborea - arbustiva III Grandezza - TP - 02 - 02

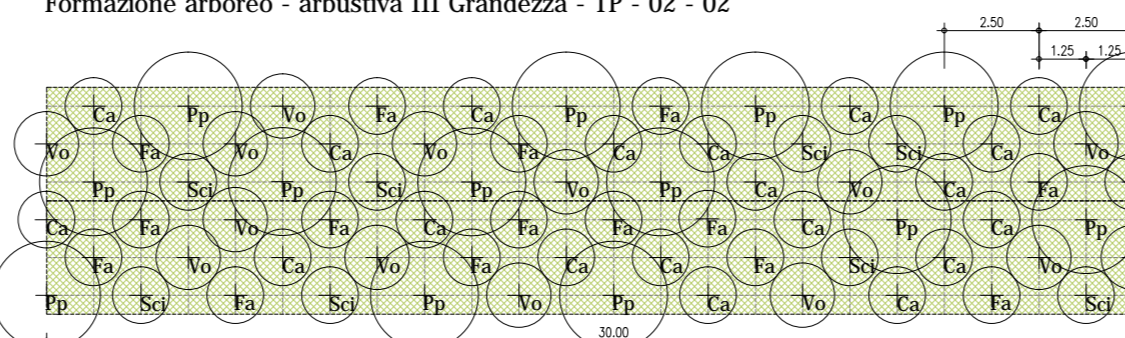


Modulo - 180mq (30mx6m)
72p/m modulo

specie arboree:		
Pa	Fraxinus excelsior	14
Vo	Viburnum opulus	14
Ca	Corylus avellana	20
Fa	Fraxinus alba	16
Sc	Salix cinerea	8

TP - 02 - 02 (C+D)

ALBERI III GRANDINEZZA (C)				
CONSOGLIAZIONI VEGETALI				
TP - 02 - 02 (C)	Pa	Fraxinus excelsior	14	
ARBUSTI (D)		Vo	Viburnum opulus	14
CONSOGLIAZIONI VEGETALI		Ca	Corylus avellana	20
		Fa	Fraxinus alba	16
		Sc	Salix cinerea	8

TP11

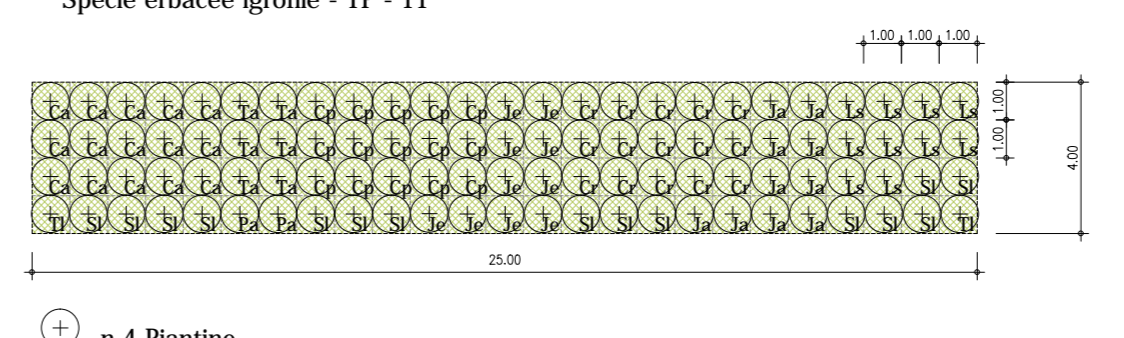


Modulo - 100mq (25mx4m)
40p/m modulo




	CONSOGLIAZIONI VEGETALI	
	Altra specie grifole	

MODALITA' DI MESSA A DIMORA SPECIE VEGETALI

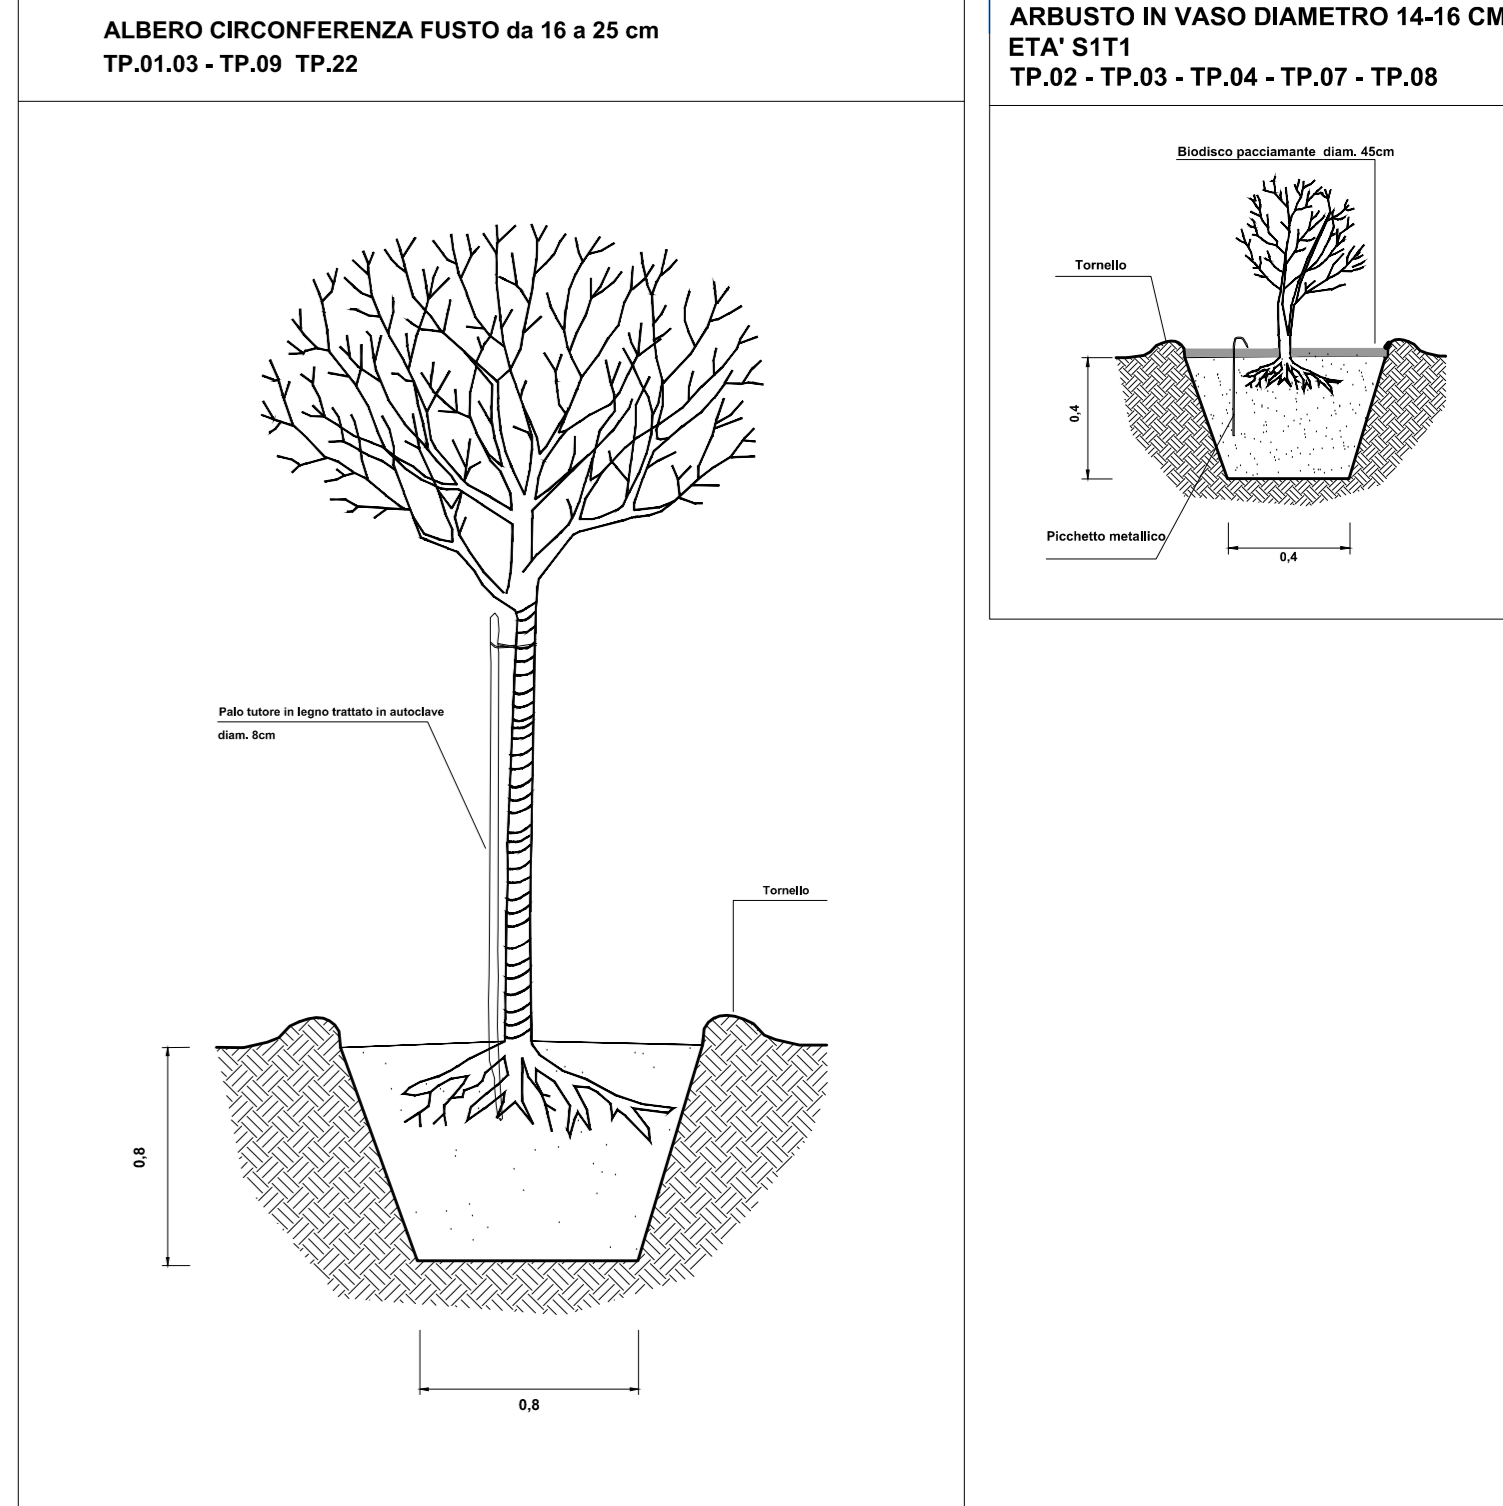

TP02 02 (B+C+D)
Formazione arborea - arbustiva II - III Grandezza - TP - 02 - 02

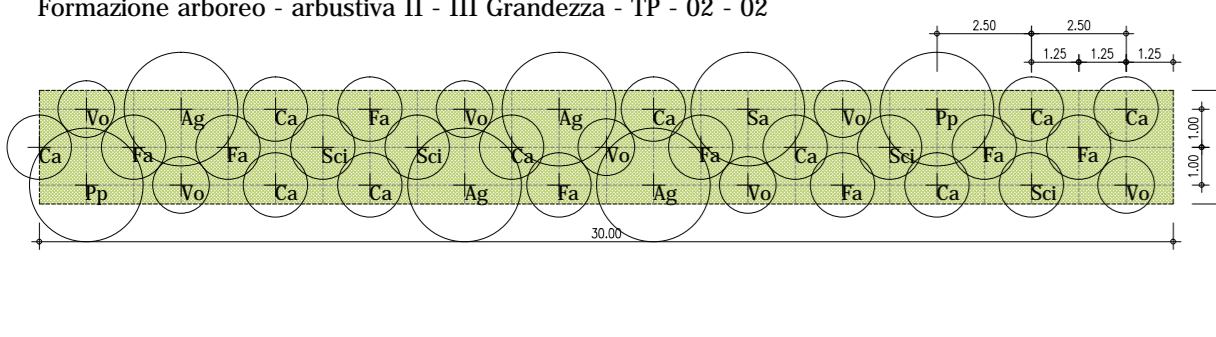


Modulo - 90mq (30mx3m)
36p/m modulo

specie arboree:		
Ag	Alnus glutinosa	4
Sa	Salix alba	1
Pp	Pinus pyramidalis	2
Vo	Viburnum opulus	7
Ca	Corylus avellana	10
Fa	Fraxinus alba	8
Sc	Salix cinerea	4

FORMAZIONE ARBOREA-ARBUSTIVA
TP - 02 - 02 (B+C+D)

ALBERI II - III GRANDINEZZA (B+C)				
CONSOGLIAZIONI VEGETALI				
TP - 02 - 02 (B+C)	(B) II Grandezza	Ag	Alnus glutinosa	4
	(C) III Grandezza	Sa	Salix alba	1
	(C) III Grandezza	Pp	Pinus pyramidalis	2
ARBUSTI (D)		Vo	Viburnum opulus	7
CONSOGLIAZIONI VEGETALI		Ca	Corylus avellana	10
		Fa	Fraxinus alba	8
		Sc	Salix cinerea	4

TP - 04 - 02

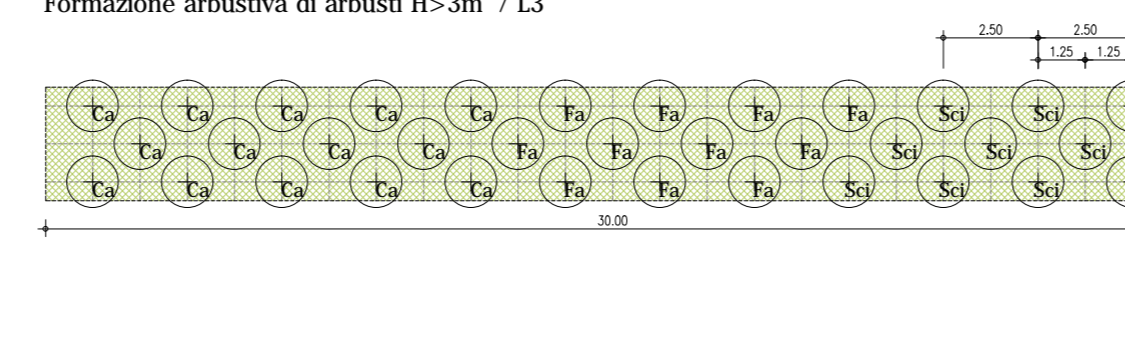


Modulo - 90mq (30mx3m)
36p/m modulo

specie arbustive <3m:		
Ca	Corylus avellana	11
Fa	Fraxinus alba	11
Sc	Salix cinerea	11

FORMAZIONE ARBORETTIVA DI ARBUSTI H >3m
TP - 04 - 02 / L3

CONSOGLIAZIONI VEGETALI				
TP - 04 - 02 / L3	>3m	Ca	Corylus avellana	11
	>3m	Fa	Fraxinus alba	11
	>3m	Sc	Salix cinerea	11

TP - 03 - 02 L3
Formazione arbustiva di arbusti H<3m / L3m

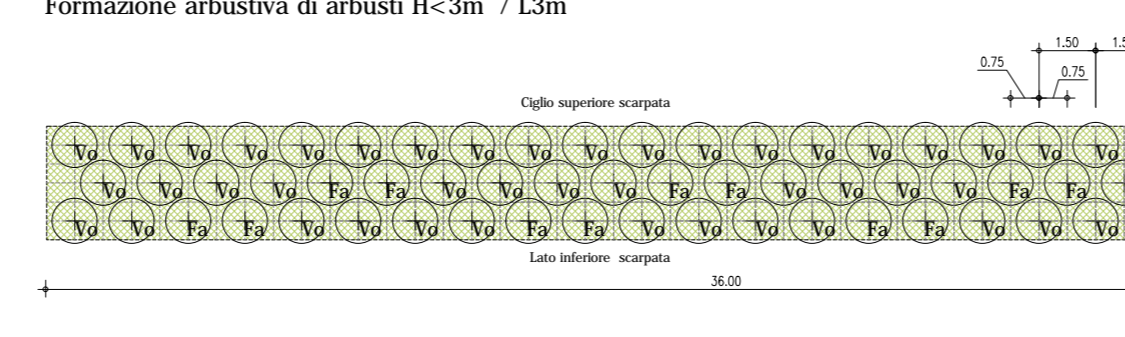

Modulo - 180mq (30mx6m)
72p/m modulo

specie arbustive <3m:		
Vo	Viburnum opulus	14
Fa	Fraxinus alba	14

FORMAZIONE ARBORETTIVA DI ARBUSTI H <3m
TP - 03 - 02 / L3


CONSOGLIAZIONI VEGETALI				
TP - 03 - 02 / L3	<3m	Vo	Viburnum opulus	14
	<3m	Fa	Fraxinus alba	14

Stralcio planimetrico A scala 1:200





SEZIONE A - A' scala 1:200
pk 28+715,24



Stralcio planimetrico B scala 1:200

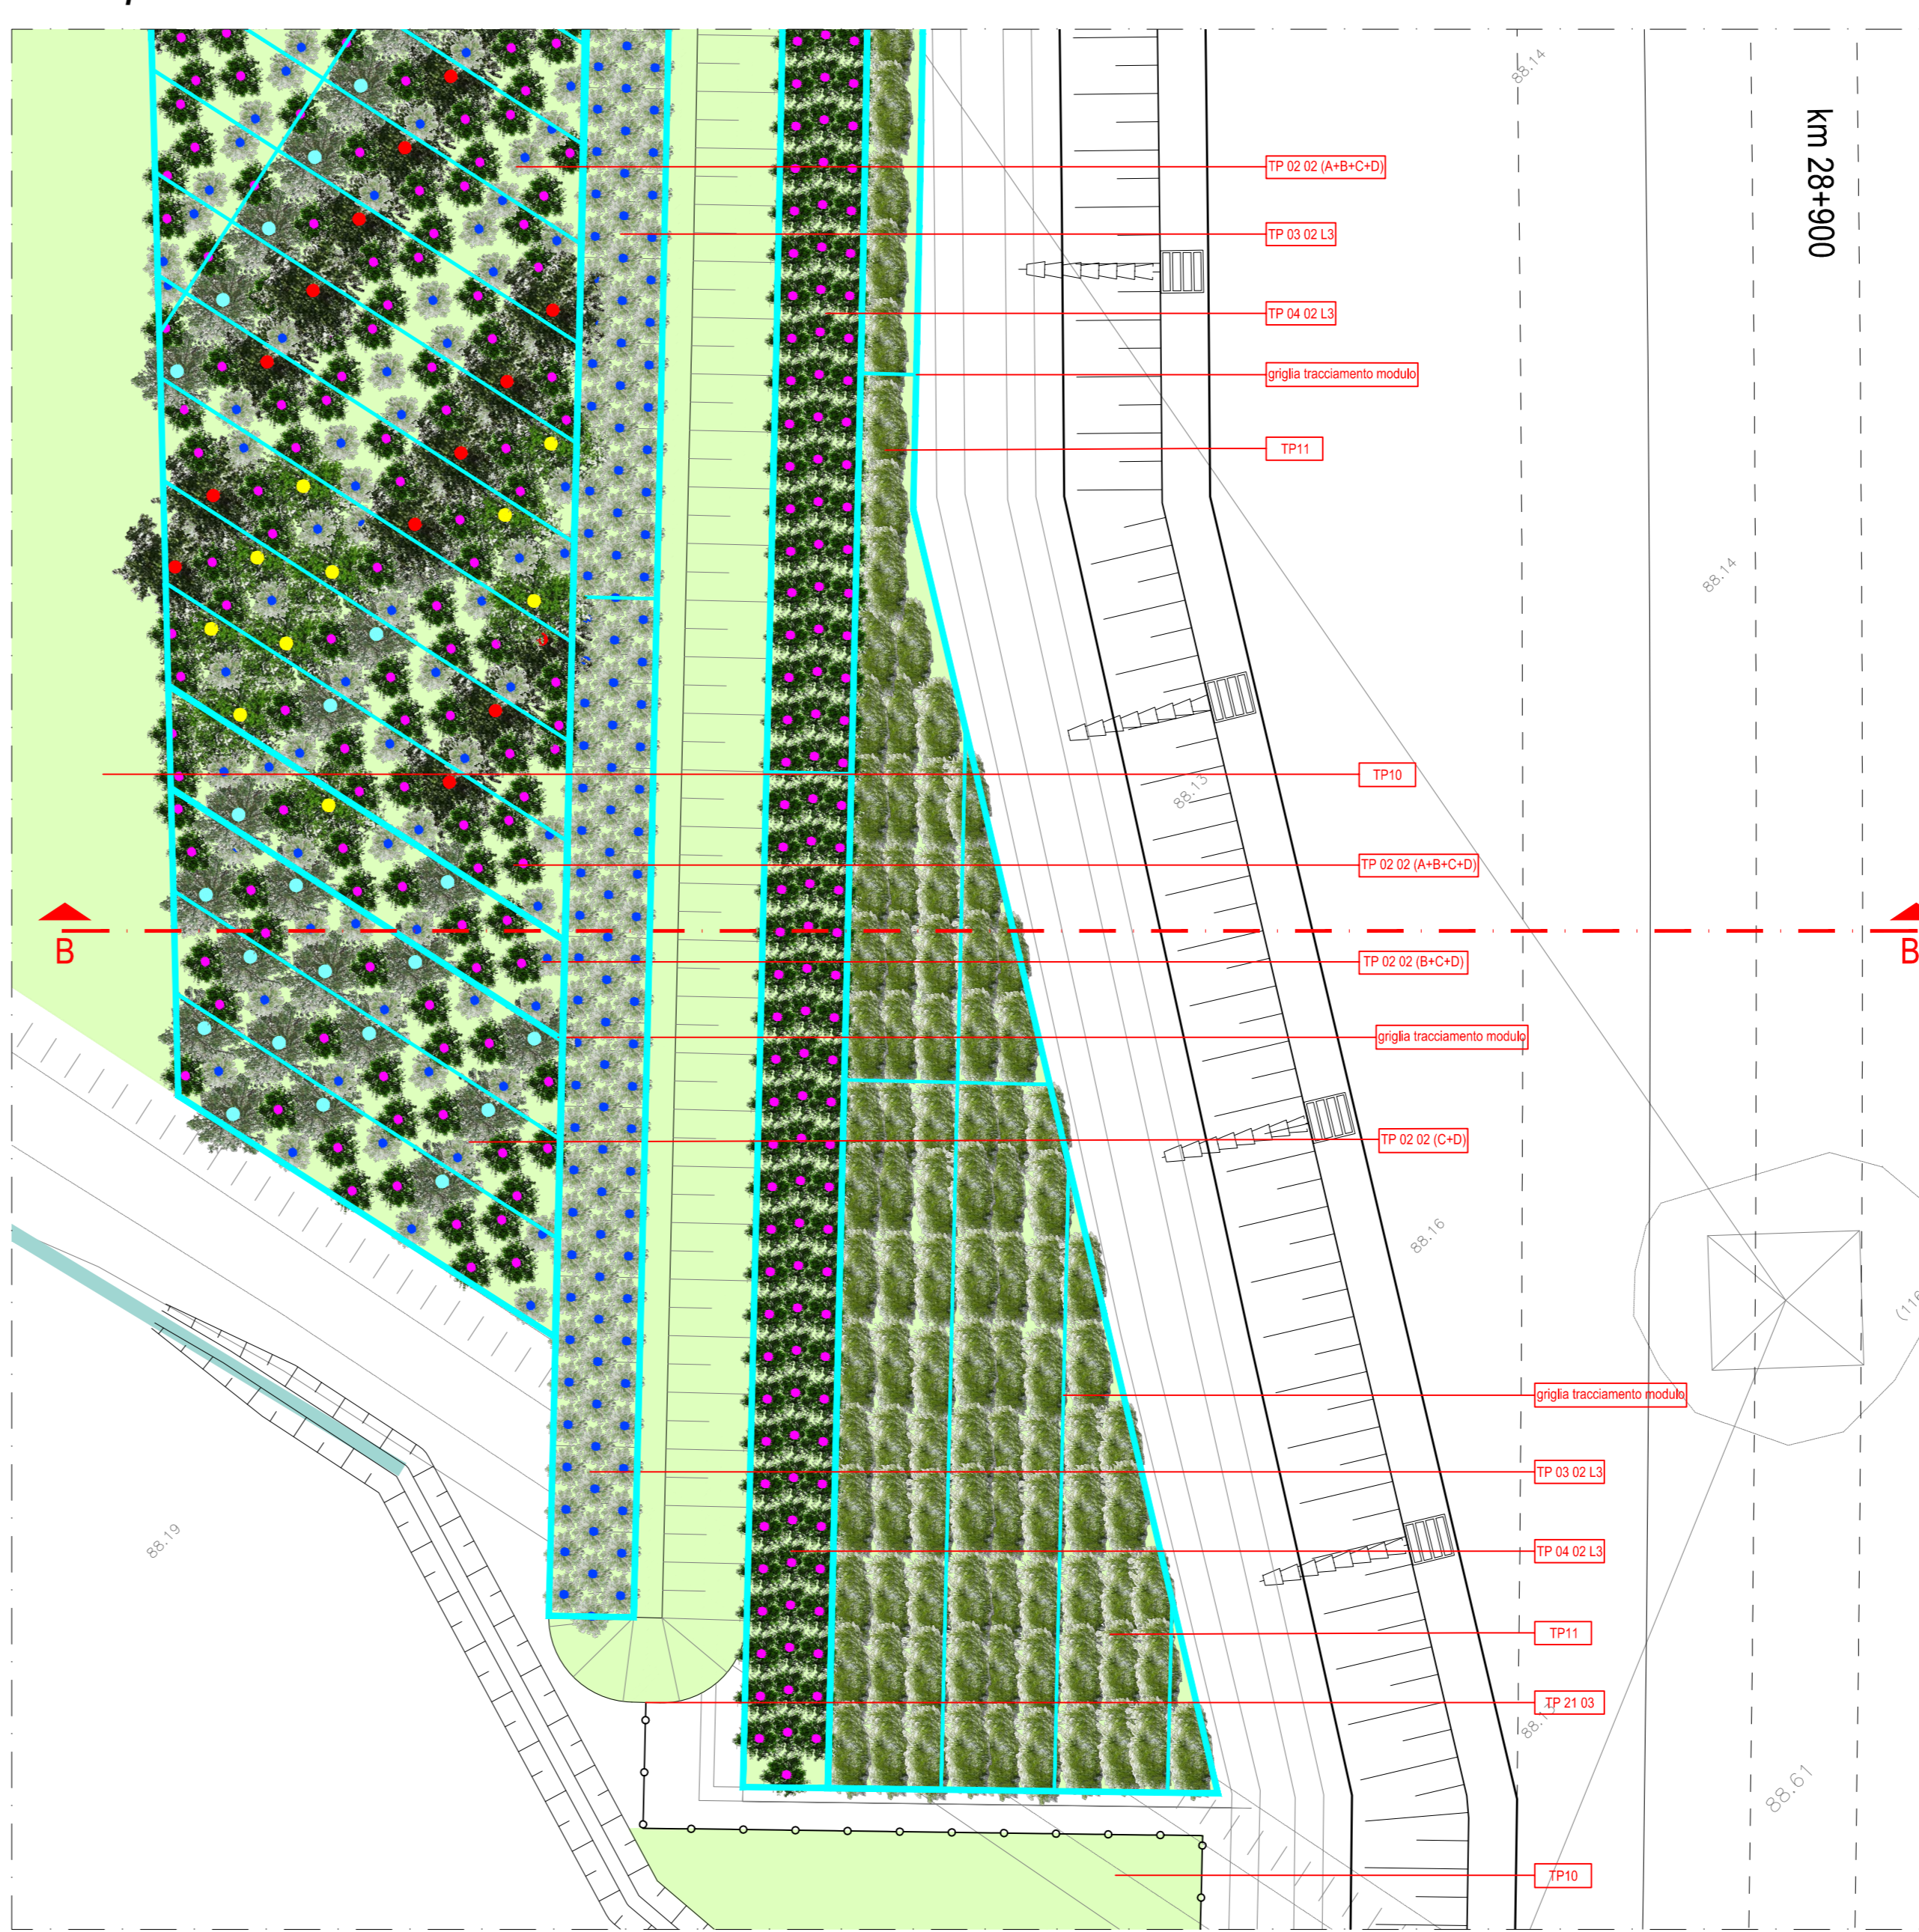

SEZIONE B - B' scala 1:200
pk 28+926,00

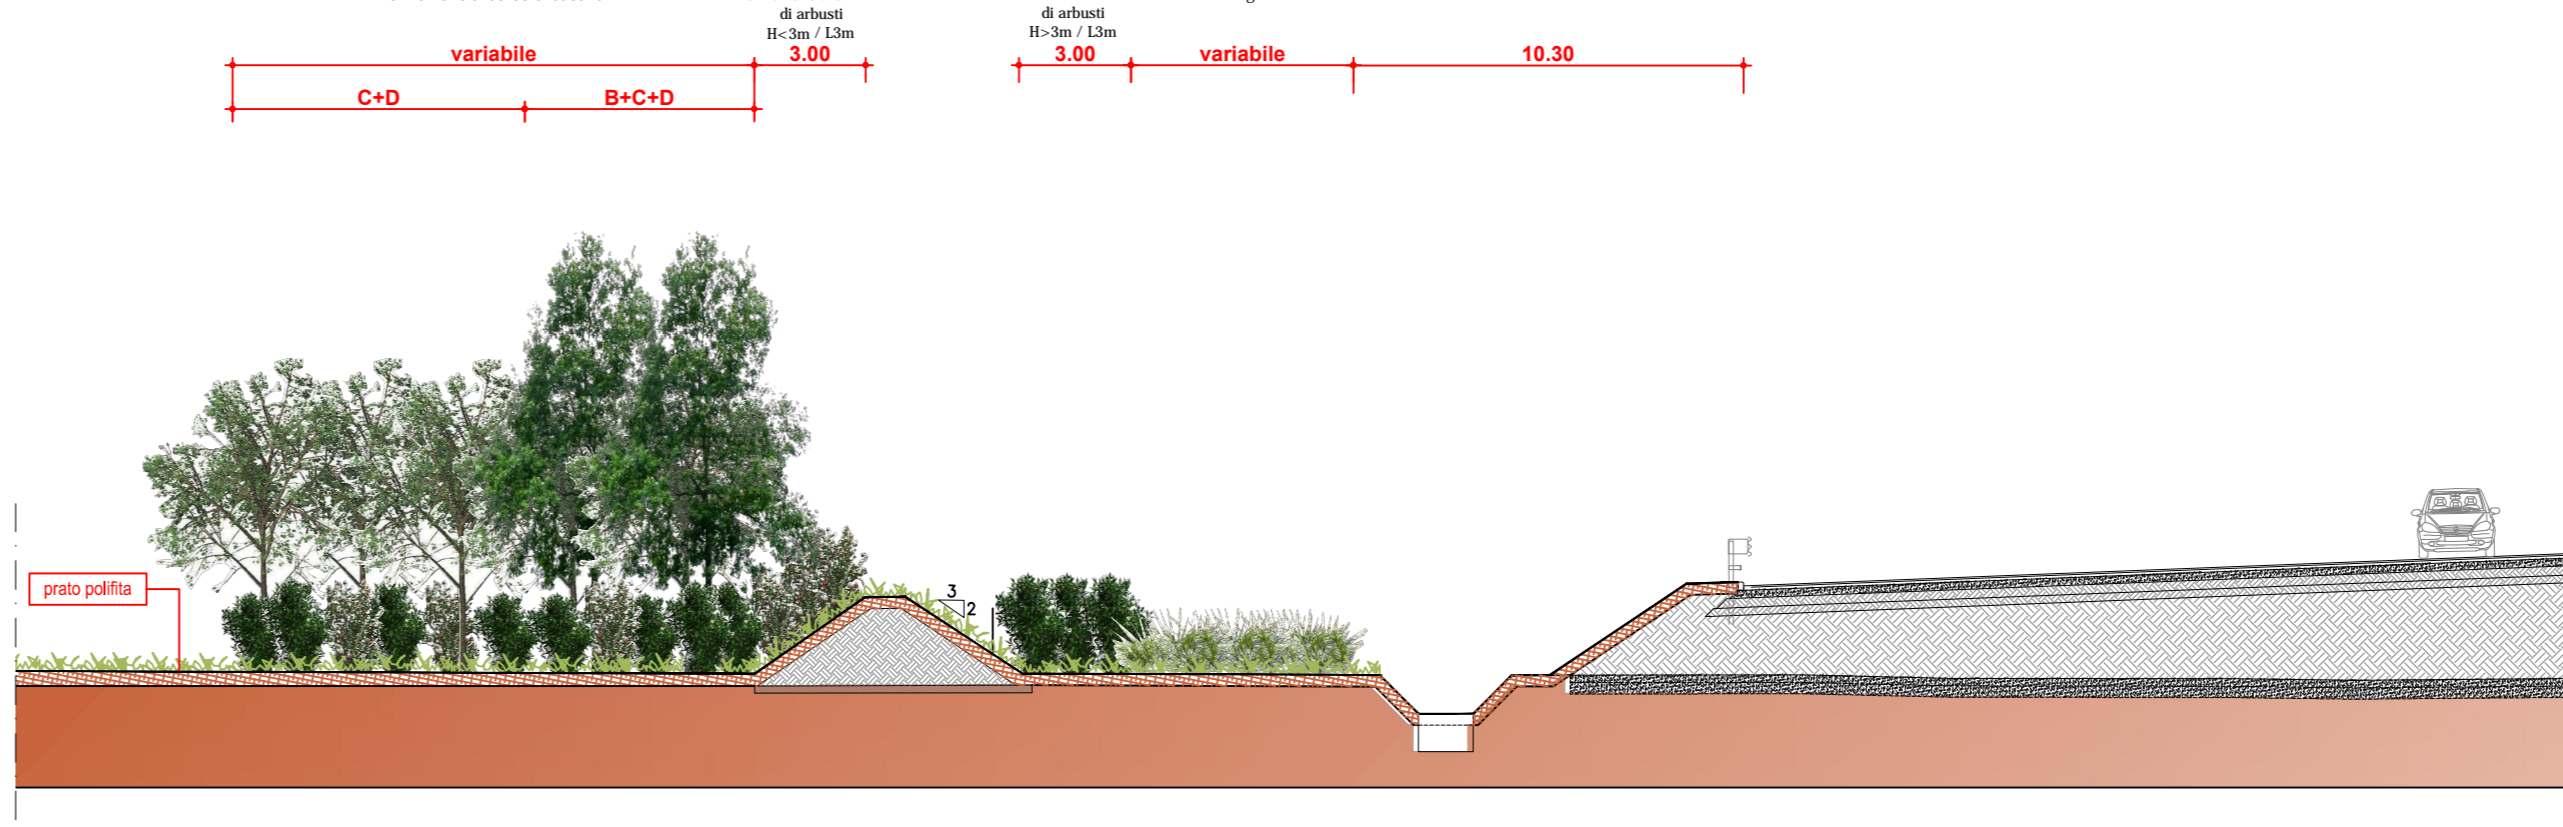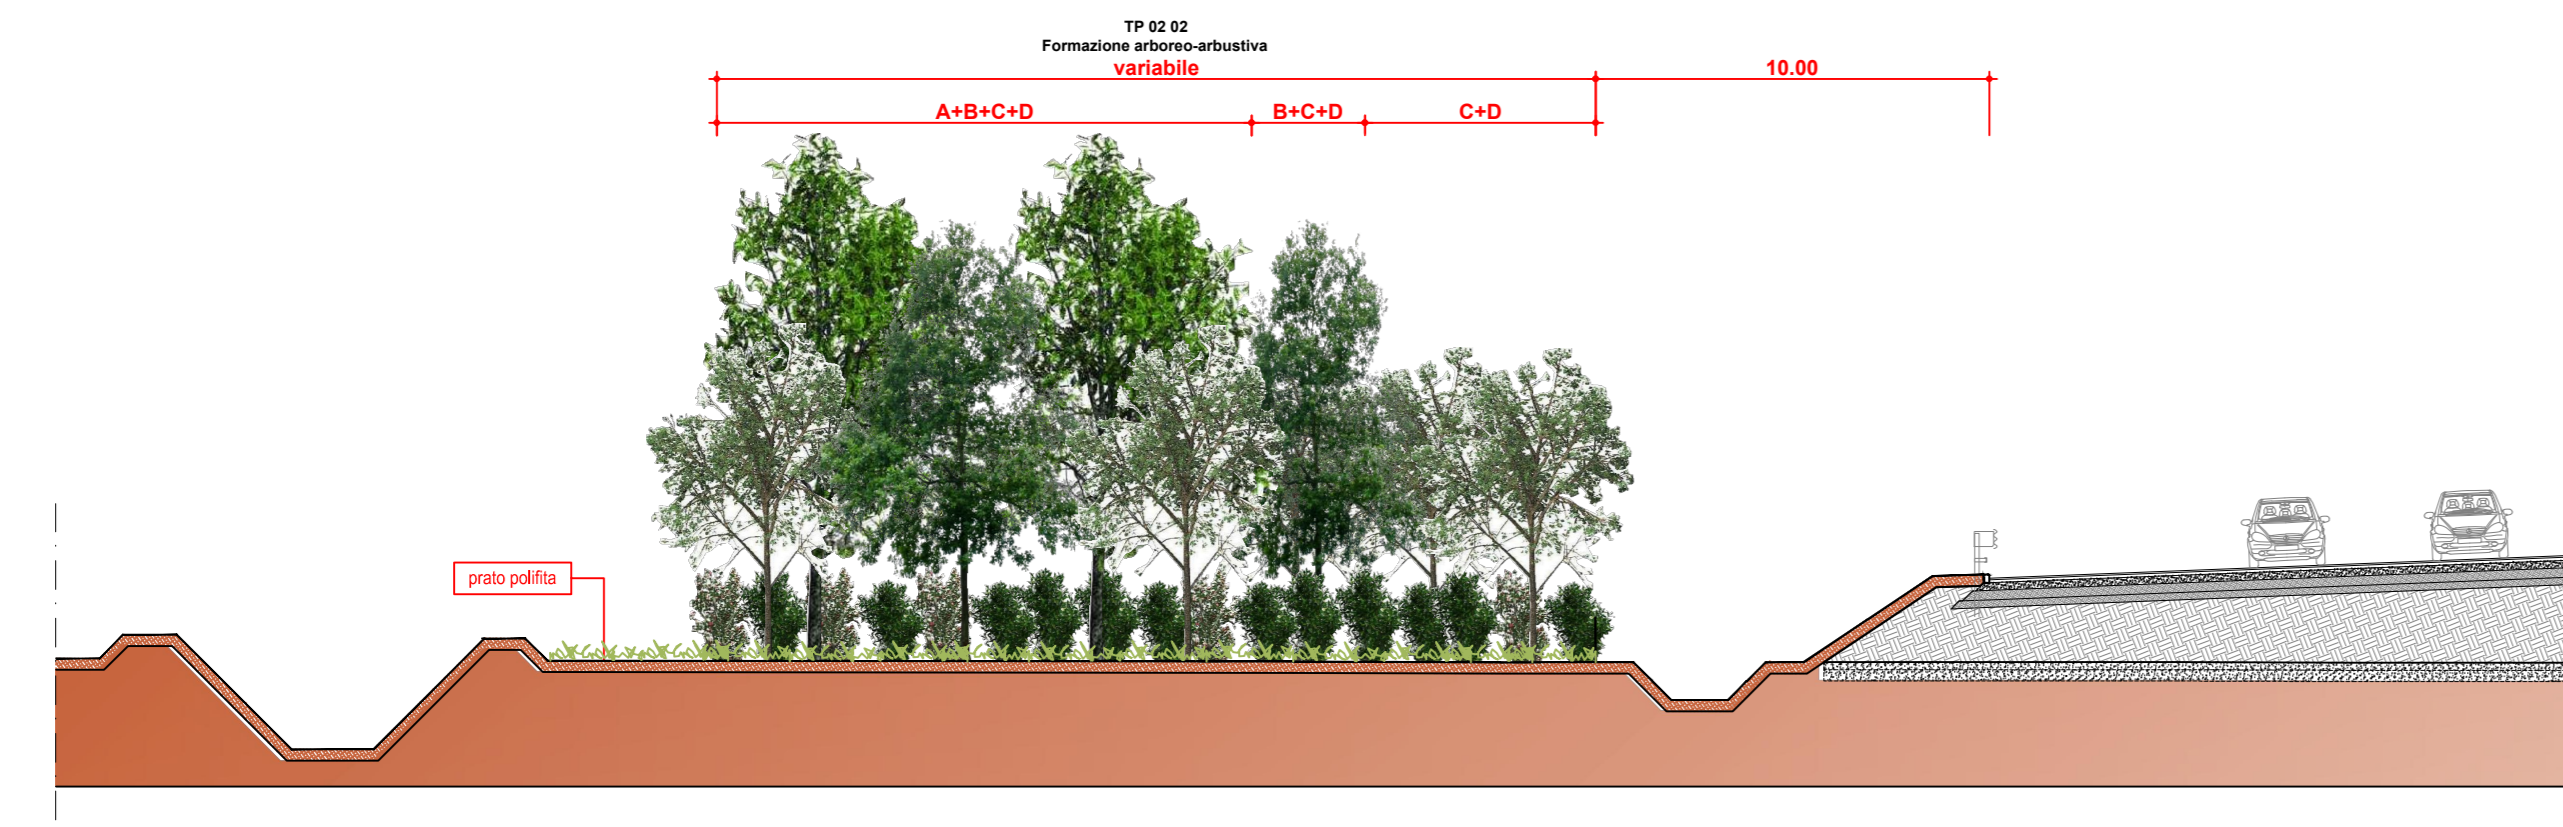

ALBERO IN VASO DIAMETRO 16-20 CM ETA' SITZ
TP.01.01/02 - TP.02 - TP.07 - TP.08

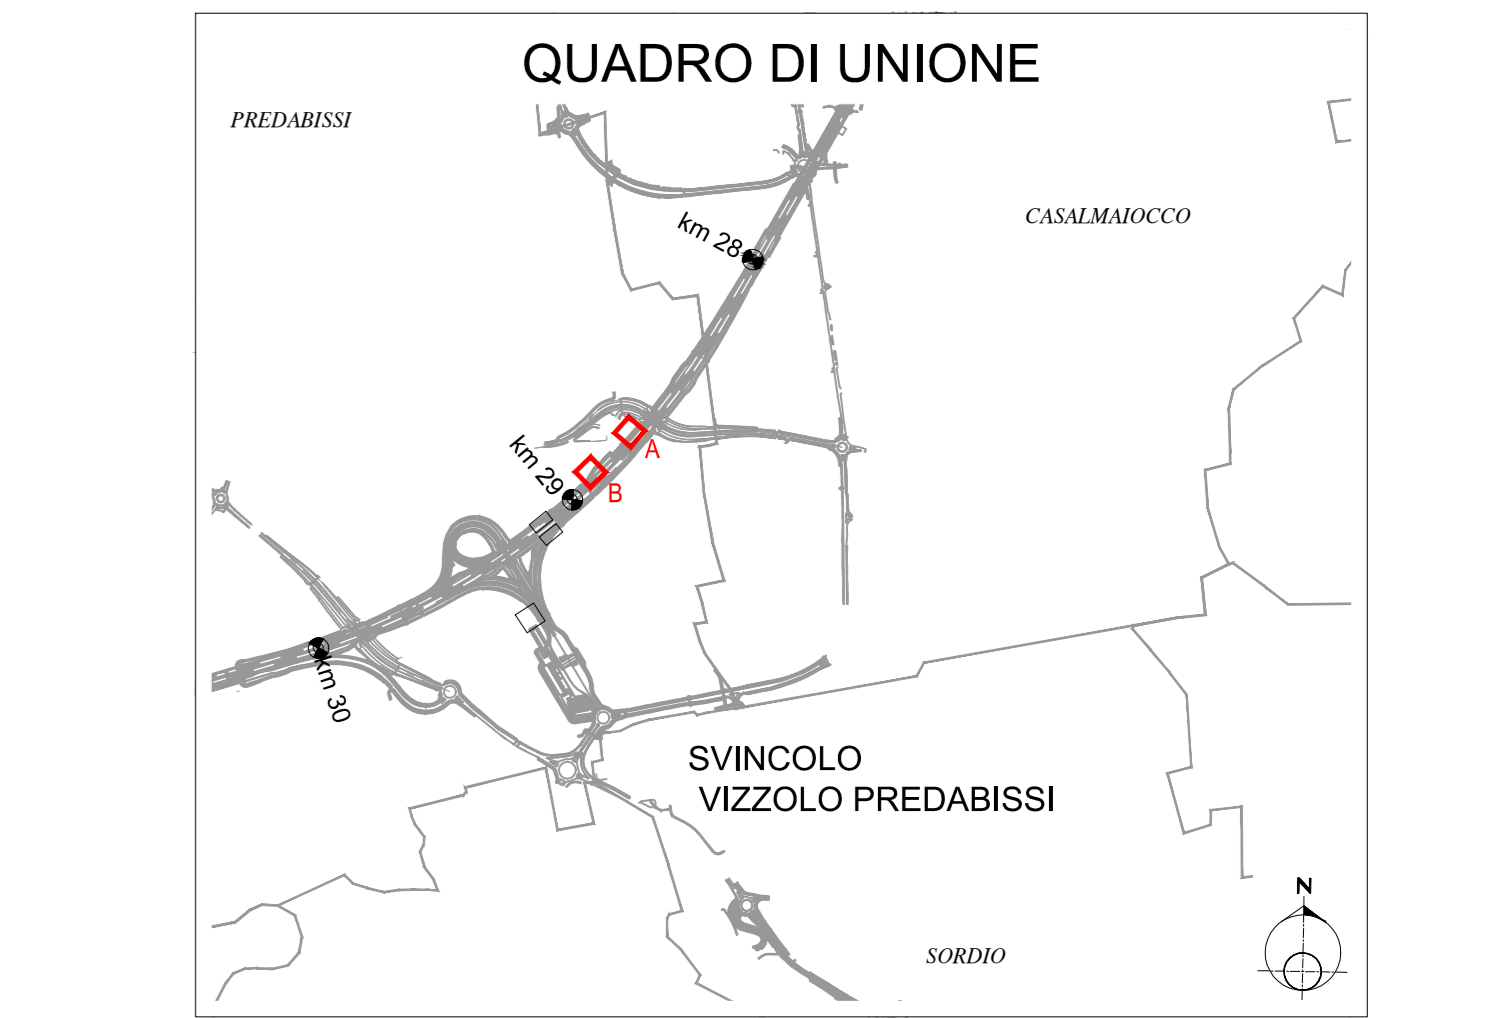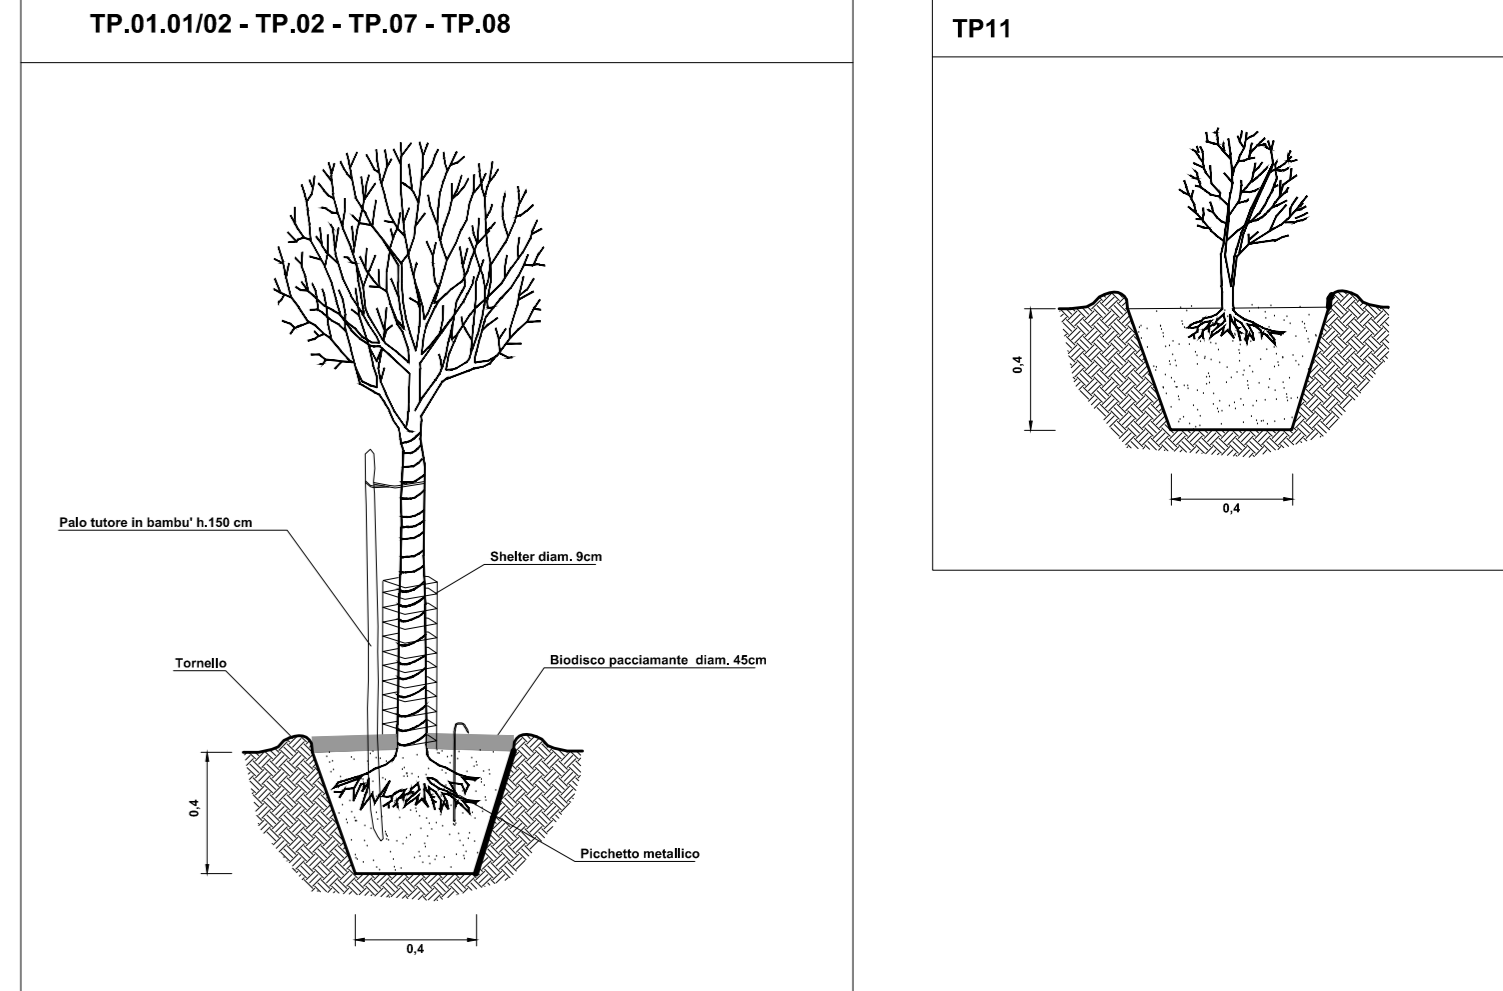

CONCESSIONI AUTOSTRADALI LOMBARDE | tangenziale esterna

TANGENZIALE EST ESTERNA DI MILANO
PROGETTO ESECUTIVO
LOTTO C

INTERVENTI DI INSERIMENTO PAESISTICO - AMBIENTALE, RIPRISTINO E COMPENSAZIONI
ASSE PRINCIPALE, SVINCOLI E OPERE CONNESSE
DETTAGLI COSTRUTTIVI INTERVENTI MITIGAZIONE AMBIENTALE
TAVOLA 5

IL PROGETTISTA
LANDE S.r.l.
Dott. Arch. Pasquale Picano
Codice Architetto di Napoli
n. 4928

CONSIGLIO COSTRUTTORI TIEEM
IL DIRETTORE TECNICO
Dott. Ing. Rocco Magri

RESPONSABILE INTEGRAZIONE PRESTAZIONI SPECIALISTICHE
Dott. Ing. Rocco Magri
Codice Ingegnere di Parma
n. 621

IL CONCEDENTE
CONCESSIONI AUTOSTRADALI LOMBARDE

IL CONCESSIONARIO
tangenziale esterna

IL DIRETTORE DEI LAVORI

B	26/09/2014	Recupero nota TE prot. U201407280/Tim	D. STRINO	E. SCARANO	P. PISANO
A	31/03/2014	EMISSIONE	D. STRINO	E. SCARANO	P. PISANO

IDENTIFICAZIONE ELABORATO
C 4 0 2 6 | E | C | AC3 | MA 0 X X | 0 | IA | PC | 0 1 3 | B | 26/09/2014