



TP - 04 - 01 L3
Formazione arbustiva di arbusti H>3m / L3

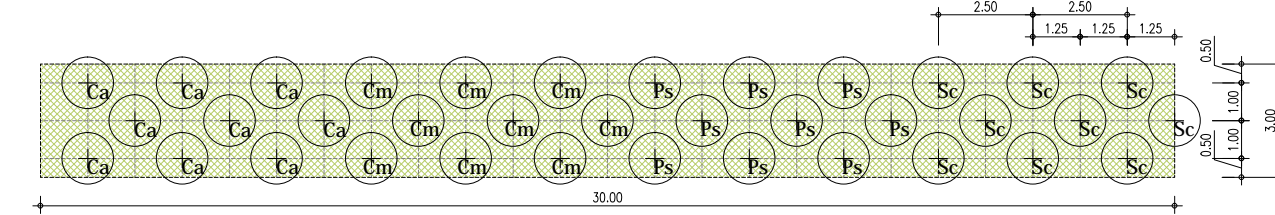

Modulo - 90mq (30mx3m)
36pl/modulo
specie arbustive >3m:
Ca Corno di capra 9
Sc Salice cinereo 9

FORMAZIONE ARBUSTIVA DI ARBUSTI H > 3m			
TP - 04 - 01 / L3			


TP - 04 - 02
Formazione arbustiva di arbusti H>3m / L3

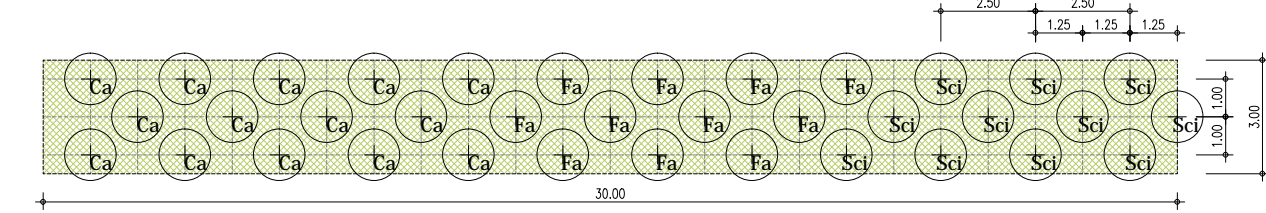


Modulo - 90mq (30mx3m)
36pl/modulo
specie arbustive >3m:
Ca Corno di capra 14
Fa Frangola alba 11
Sc Salice cinereo 11

FORMAZIONE ARBUSTIVA DI ARBUSTI H > 3m			
TP - 04 - 02 / L3			


Stralcio planimetrico A scala 1:200

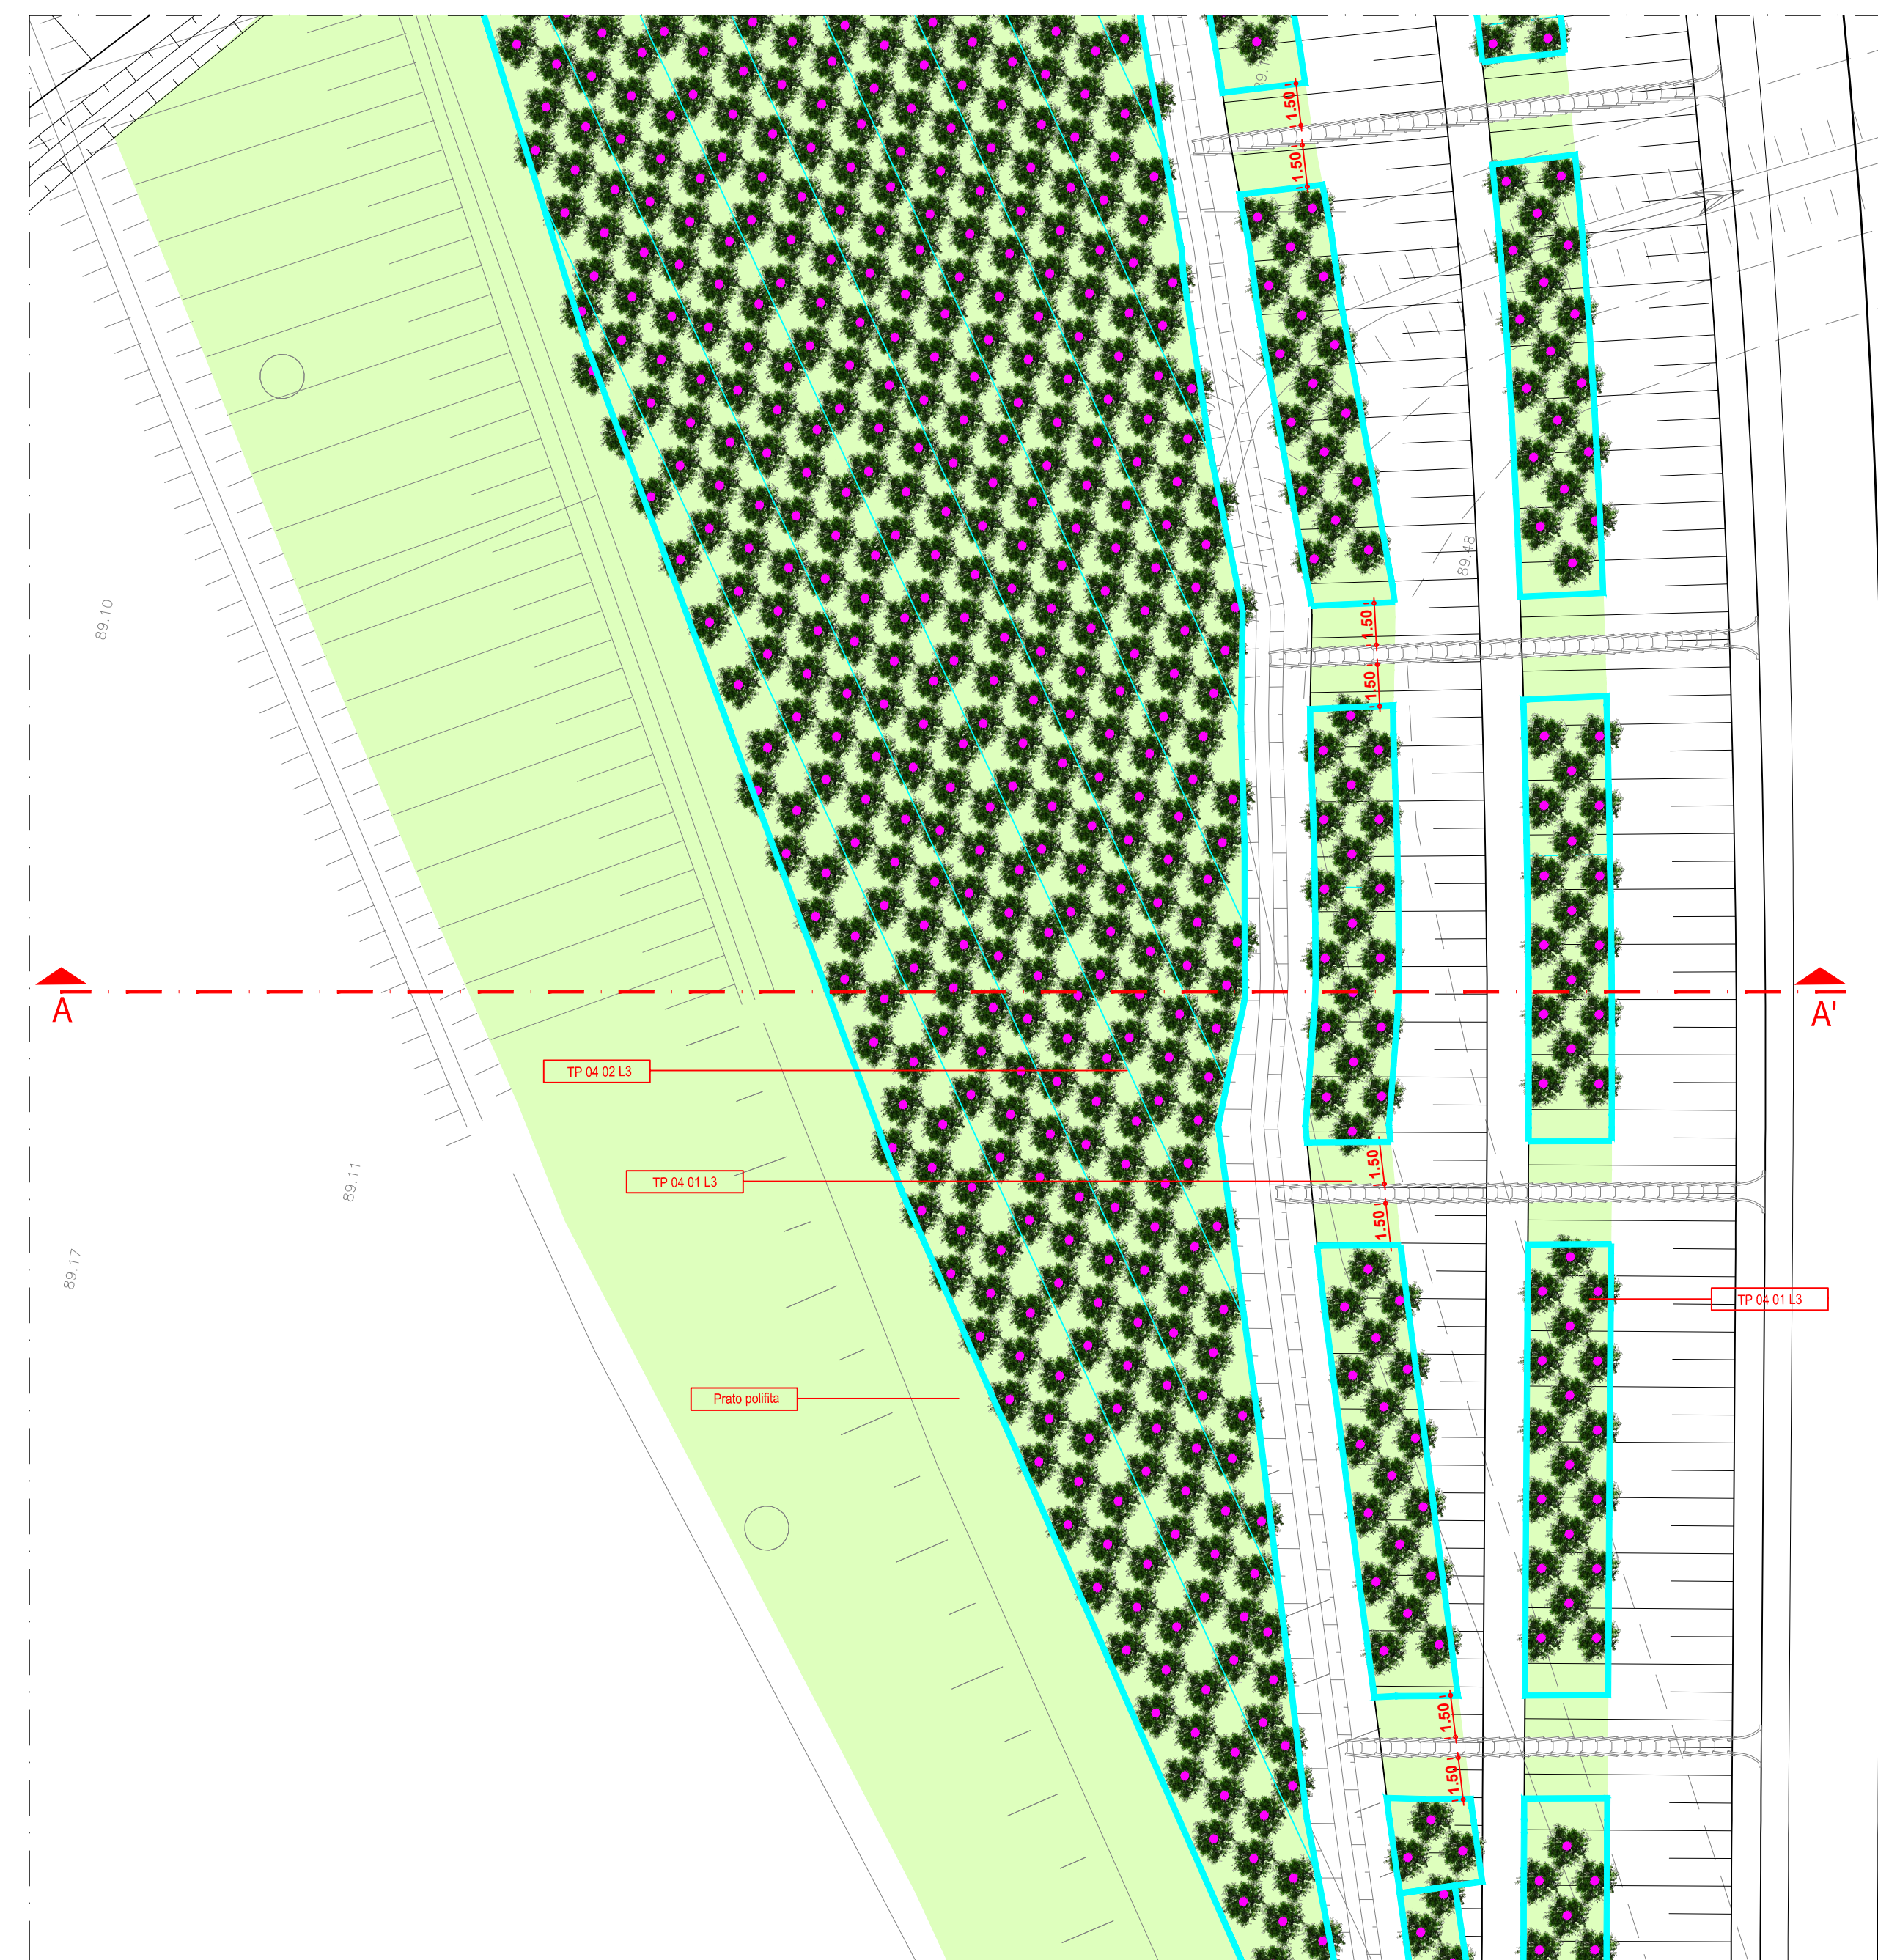

SEZIONE A - A' scala 1:200
pk 0+208.45

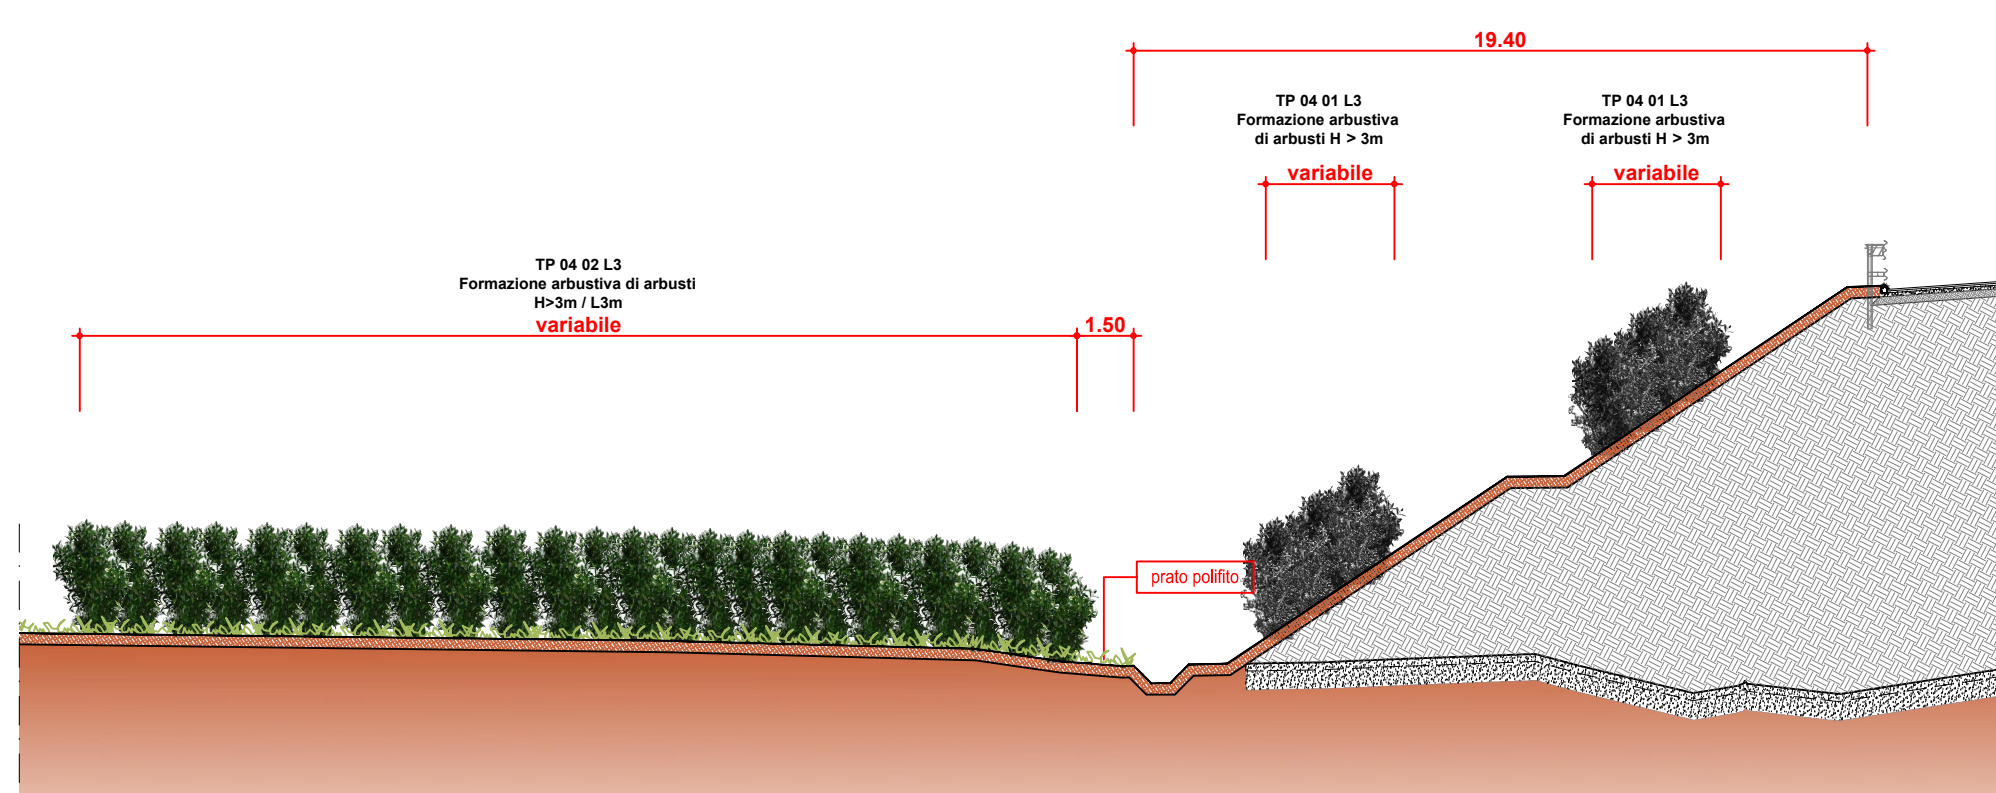

TP02 02 (C+D)
Formazione arborea - arbustiva III Grandezza - TP - 02 - 02

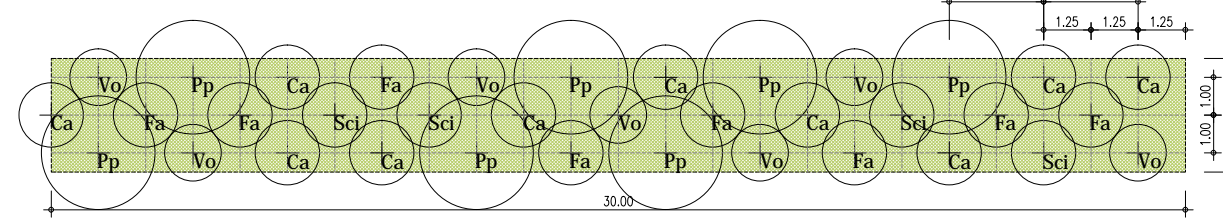




Modulo - 90mq (30mx3m)
36pl/modulo
specie arboree:
specie arbustive >3m:
Vo Viburnum opulus 7
specie arbustive <3m:
Ca Corylus avellana 10
Fa Frangola alba 8
Sc Salice cinereo 4

FORMAZIONE ARBOREO-ARBUSTIVA			
TP - 02 - 02 (C+D)			

Stralcio planimetrico B scala 1:200



SEZIONE B - B' scala 1:200
pk 0+940

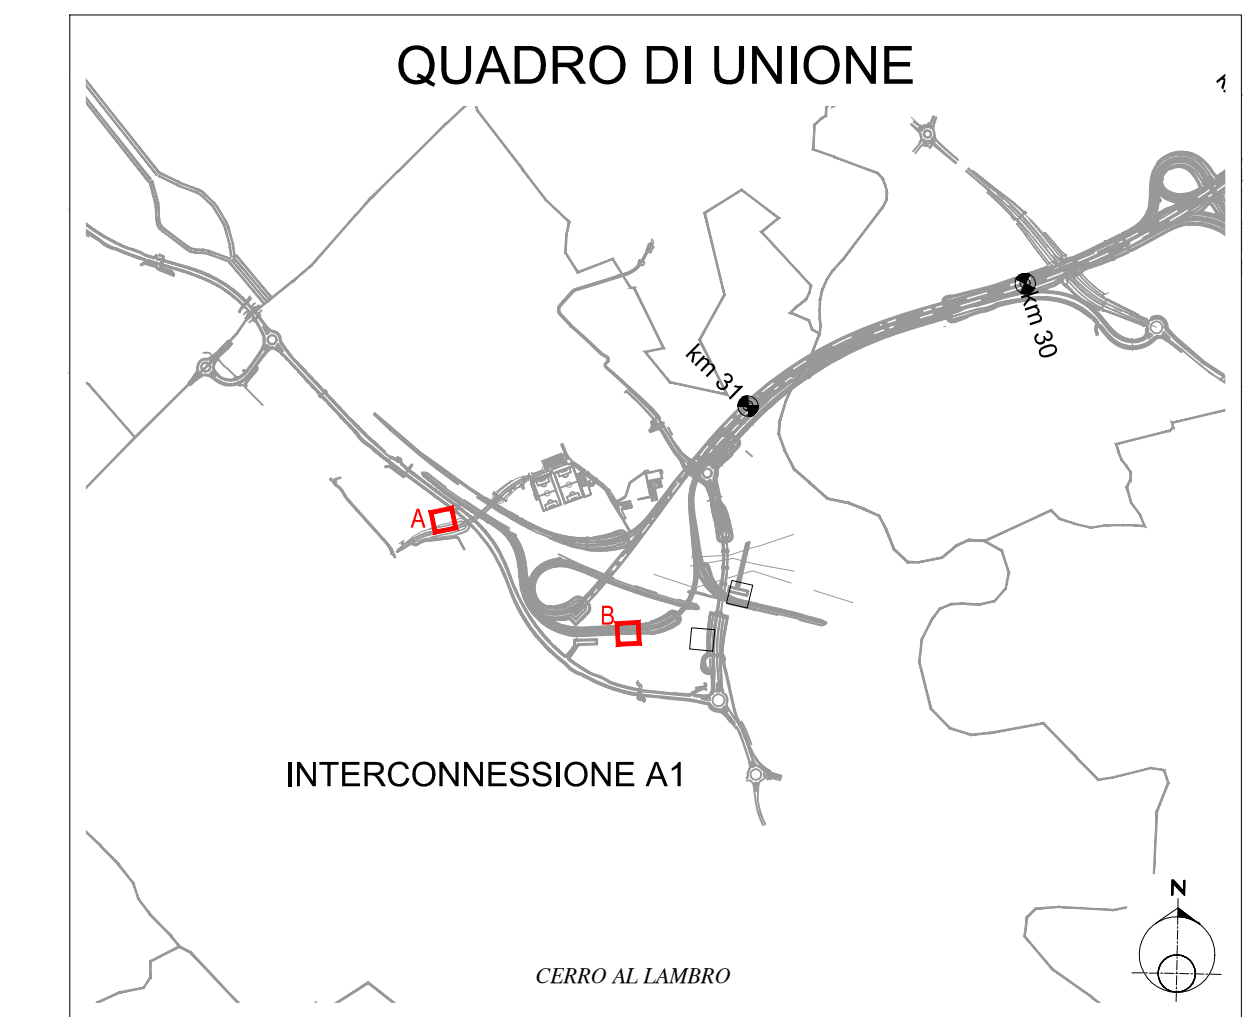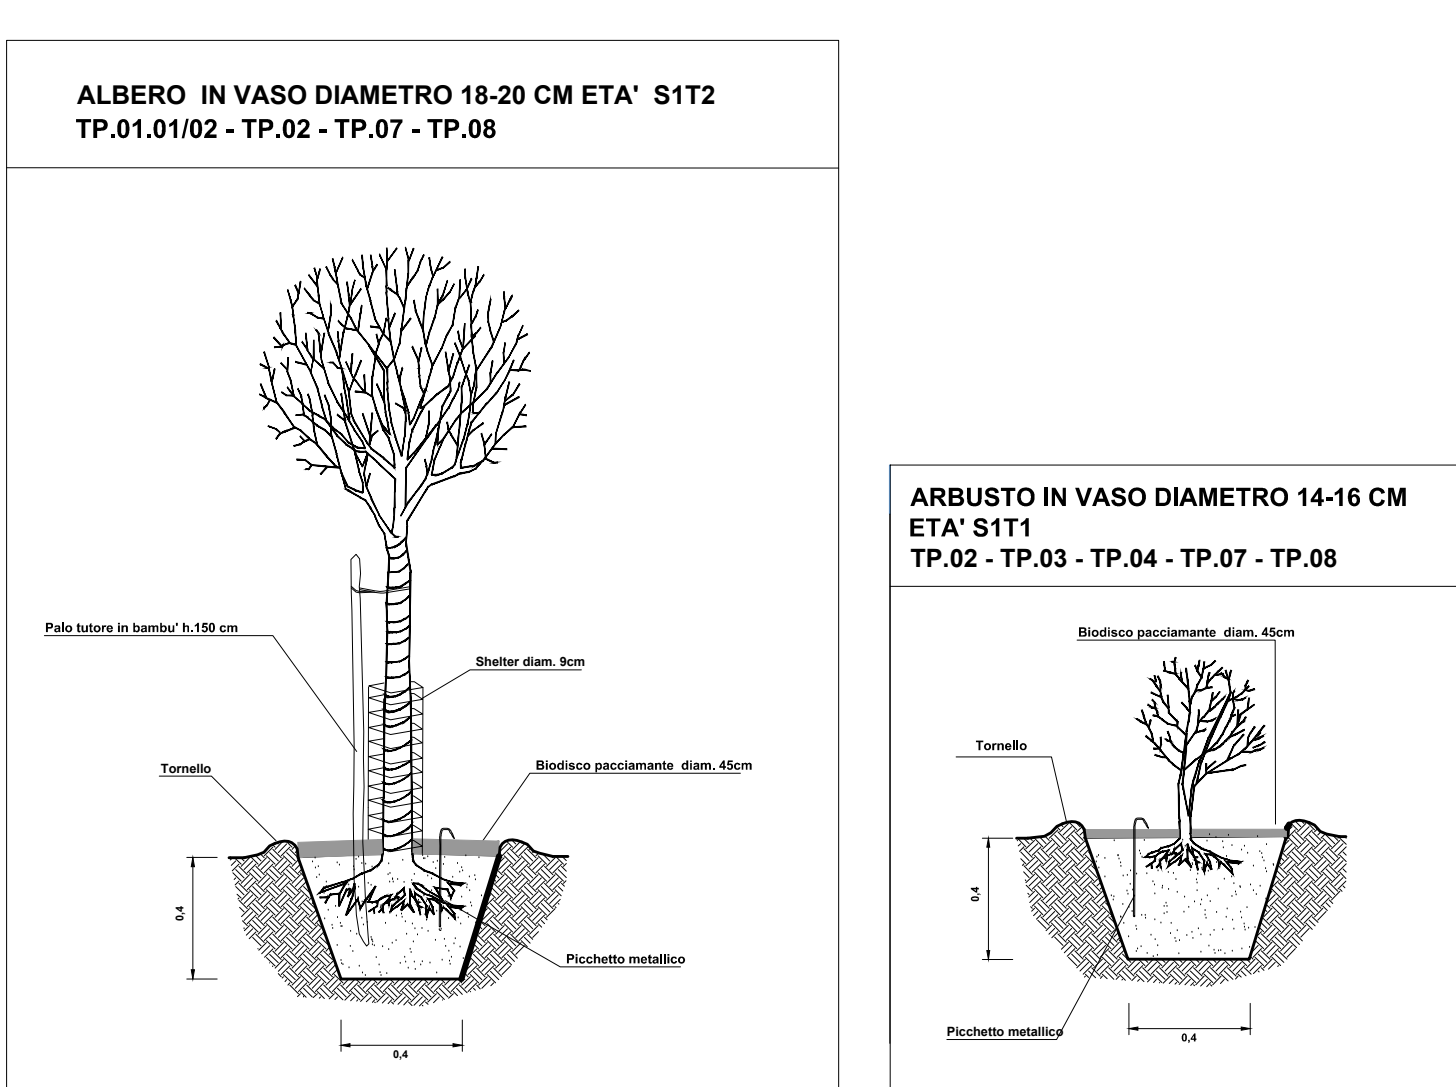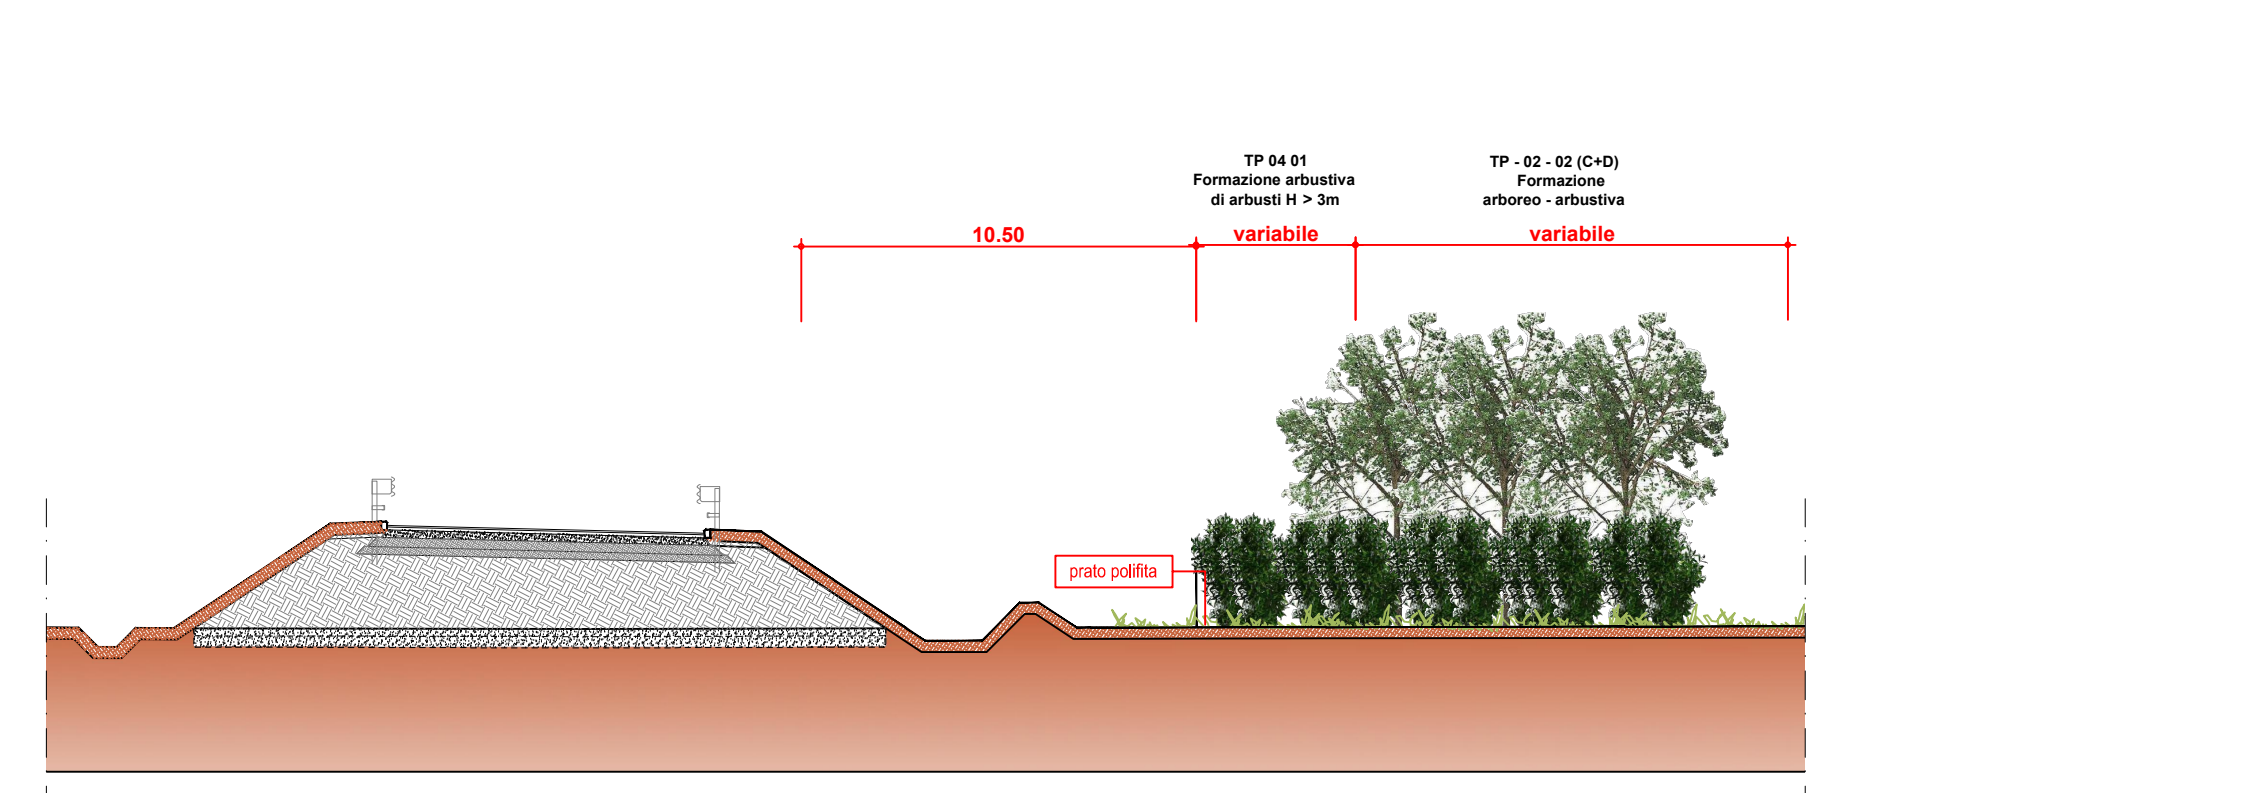

CONCESSIONI AUTOSTRADALI LOMBARDE tangenziale esterna

TANGENZIALE EST ESTERNA DI MILANO
CODICE C.U.P. 018000000000
CODICE C.I.G. 0177079MC

PROGETTO ESECUTIVO
LOTTO C

INTERVENTI DI INSERIMENTO PAESISTICO - AMBIENTALE, RIPRISTINO E COMPENSAZIONI
ASSE PRINCIPALE, SVINCOLI E OPERE CONNESSE
DETTAGLI COSTRUTTIVI INTERVENTI MITIGAZIONE AMBIENTALE
TAVOLA 7

IL PROGETTISTA
LANDE S.r.l.
Dot. Arch. Pasquale Pisano
Ordine Architetti di Napoli
n. 4020

CONSORZIO COSTRUTTORI TEEM
IL DIRETTORE TECNICO
Ing. Roberto Bergami
n. 521

RESPONSABILE INTEGRAZIONE PRESTAZIONI SPECIALISTICHE
Dot. Ing. Paolo Cecchi
Ordine Ingegneri di Pavia
n. 521

IL CONCEDENTE
CONCESSIONI AUTOSTRADALI LOMBARDE

IL CONCESSIONARIO
tangenziale esterna

IL DIRETTORE DEI LAVORI

A	31/03/2014	EMISSIONE	D. STRINGO	E. SCARANO	P. PISANO
REVISIONE	DATA	DESCRIZIONE	ELABORAZIONE PROGETTUALE	CONTR.	APPROV.
IDENTIFICAZIONE ELABORATO					
NUM. PROG.	DEC.	USO	DATA	SCALE	VARIE
C4028	E	CAC4	MA10XX	01A	PC 015A

