



TP07 - 01
Formazione bosco/macchia boscata - TP - 07 - 01

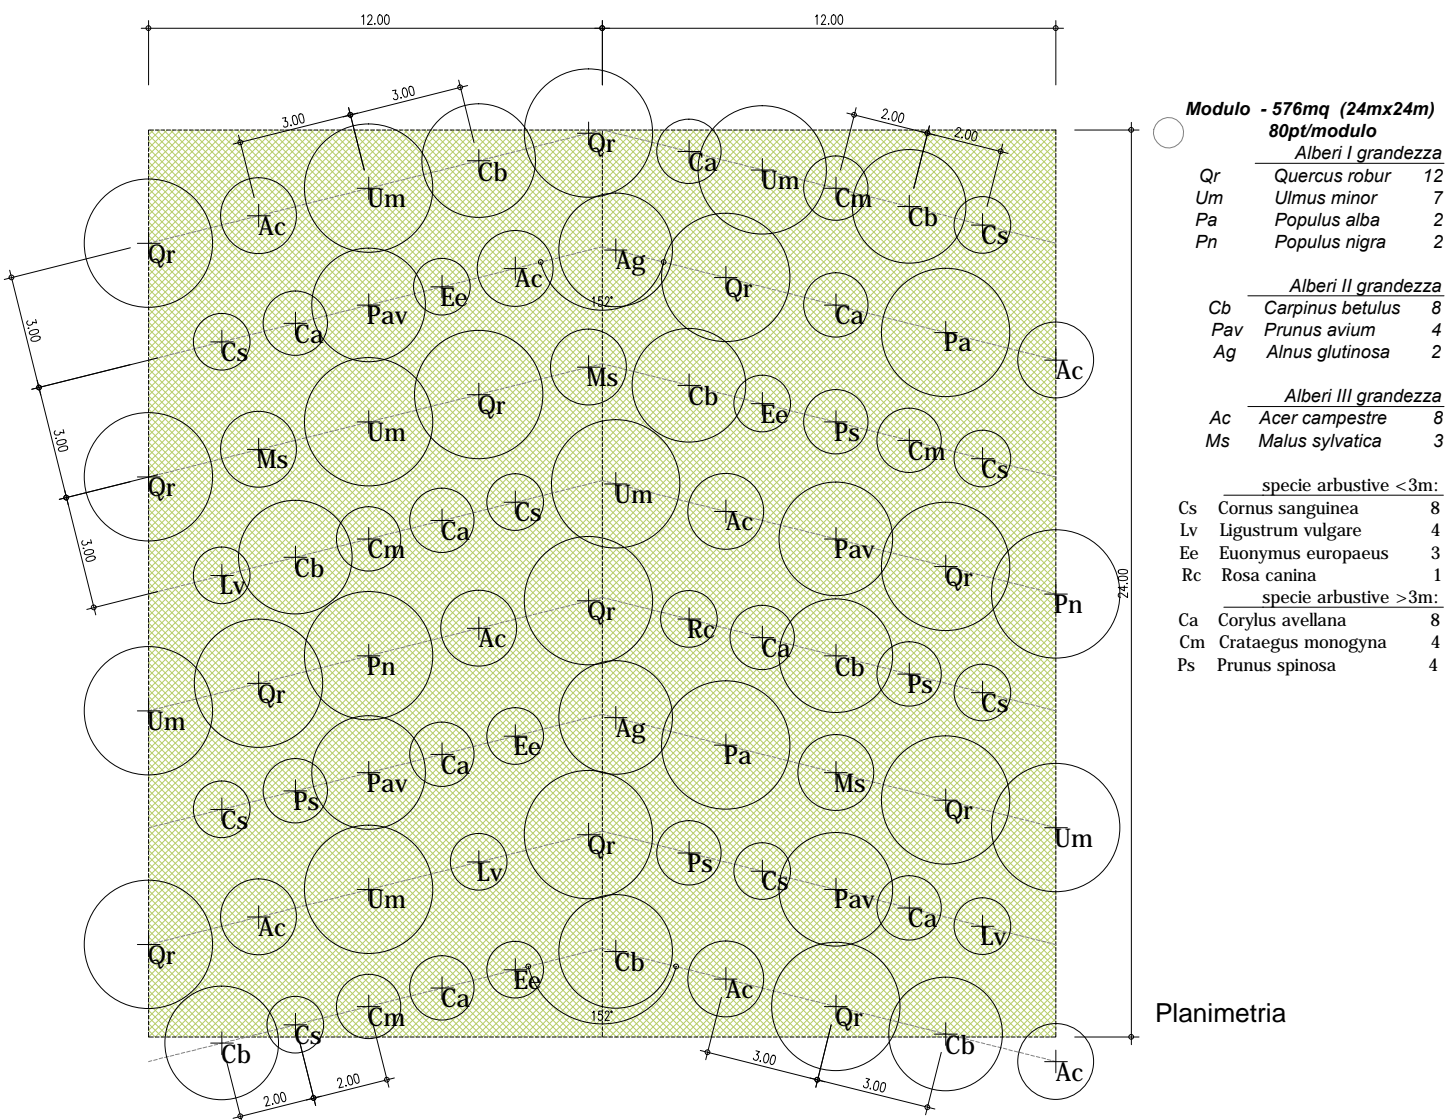


FORMAZIONE BOSCO / MACCHIA BOSCATO			
TP - 07 - 01			
n.	CONSOCCIAZIONE VEGETALE	Specie erbacee igifolle	
		specie	n.
TP - 07 - 01	Pavimento	Alberi I grandezza	12
		Quercus robur	12
Dimensione:		576 mq (24x24m)	

TP - 04 - 01 L3
Formazione arbustiva di arbusti H>3m / L3

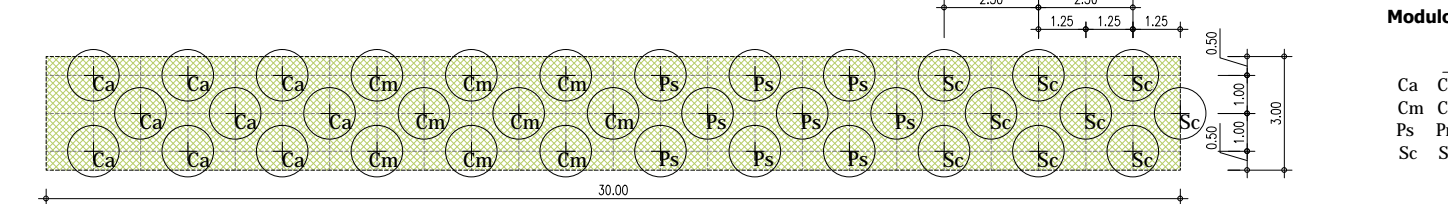


FORMAZIONE ARBUSTIVA DI ARBUSTI H >3m			
TP - 04 - 01 / L3			
n.	CONSOCCIAZIONE VEGETALE	>3m	
		specie	n.
Dimensione:		90 mq (3m x 30m)	
TOTALE		36 arbusti	

TP11
Specie erbacee igifolle - TP - 11

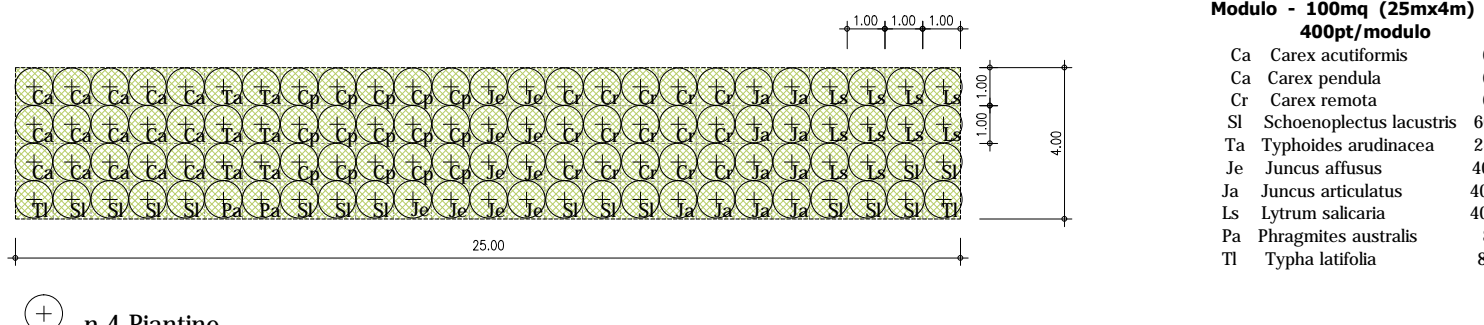


SPECIE ERBACEE IGIFOLLE			
CONSOCCIAZIONE VEGETALE			
TP - 11	Pavimento	Ca	40
		Cr	40
Quantità e dimensioni d'impianto:		400 piante	
TOTALE		400 piante	

TP - 03 - 02 L3

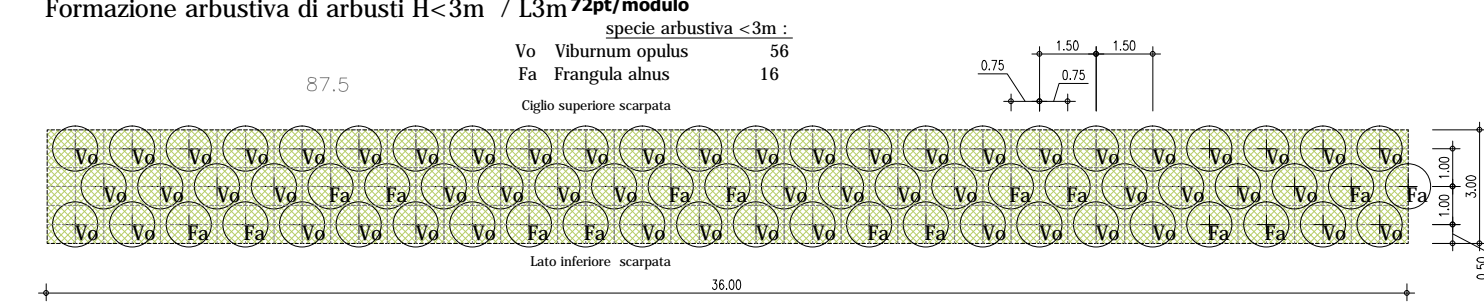


TP - 03 - 02 / L3			
n.	CONSOCCIAZIONE VEGETALE	>3m	
		specie	n.


ALBERO IN VASO DIAMETRO 16-20 CM ETA' S1T2
TP.01.01/02 - TP.02 - TP.07 - TP.08

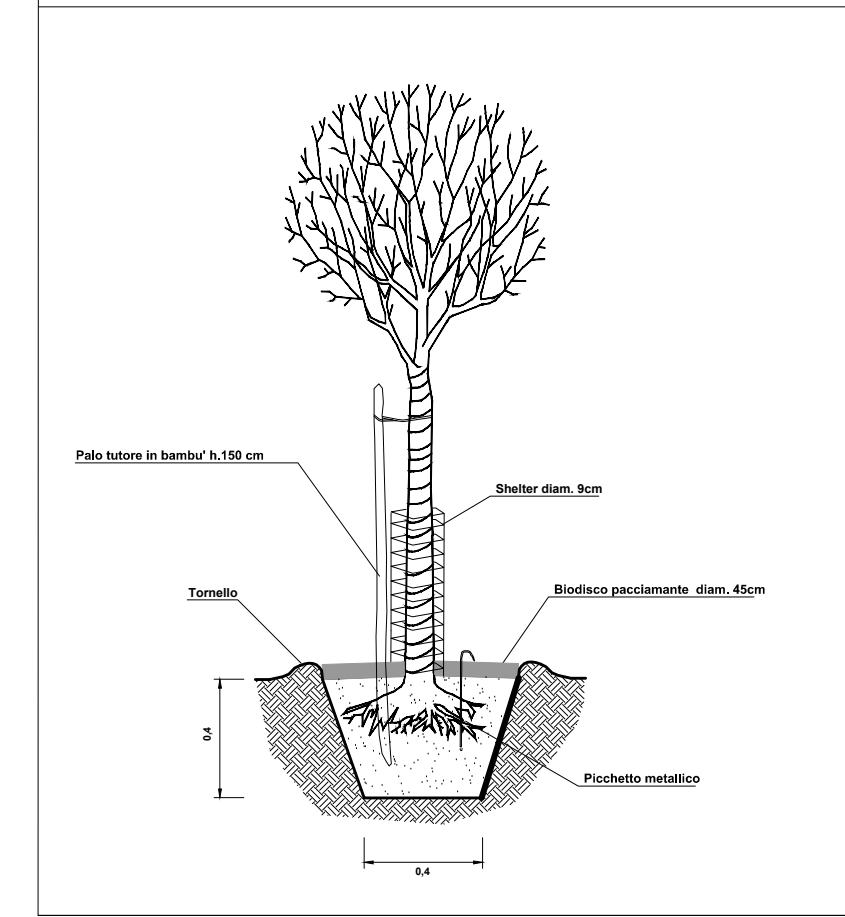


ARBUSTO IN VASO DIAMETRO 14-16 CM
ETA' S1T1
TP.02 - TP.03 - TP.04 - TP.07 - TP.08

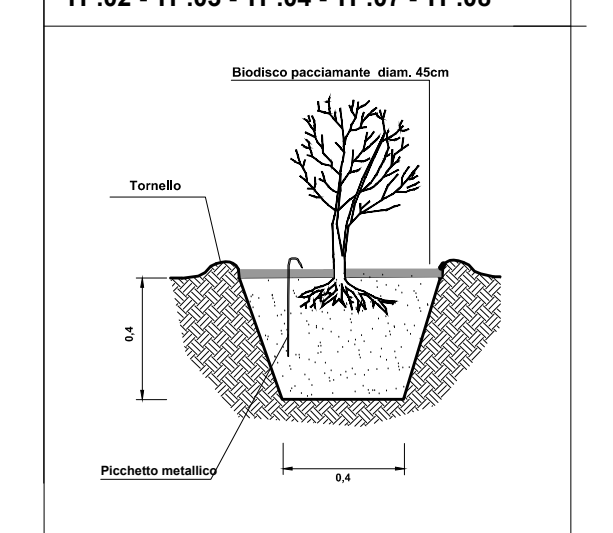

ERBACEA IN VASO DIAMETRO 9-12 CM, 15 CM
TP11

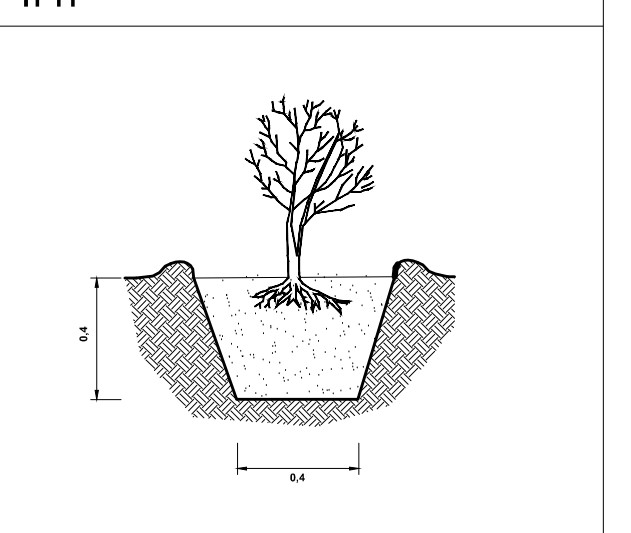


Stralcio planimetrico C scala 1:200

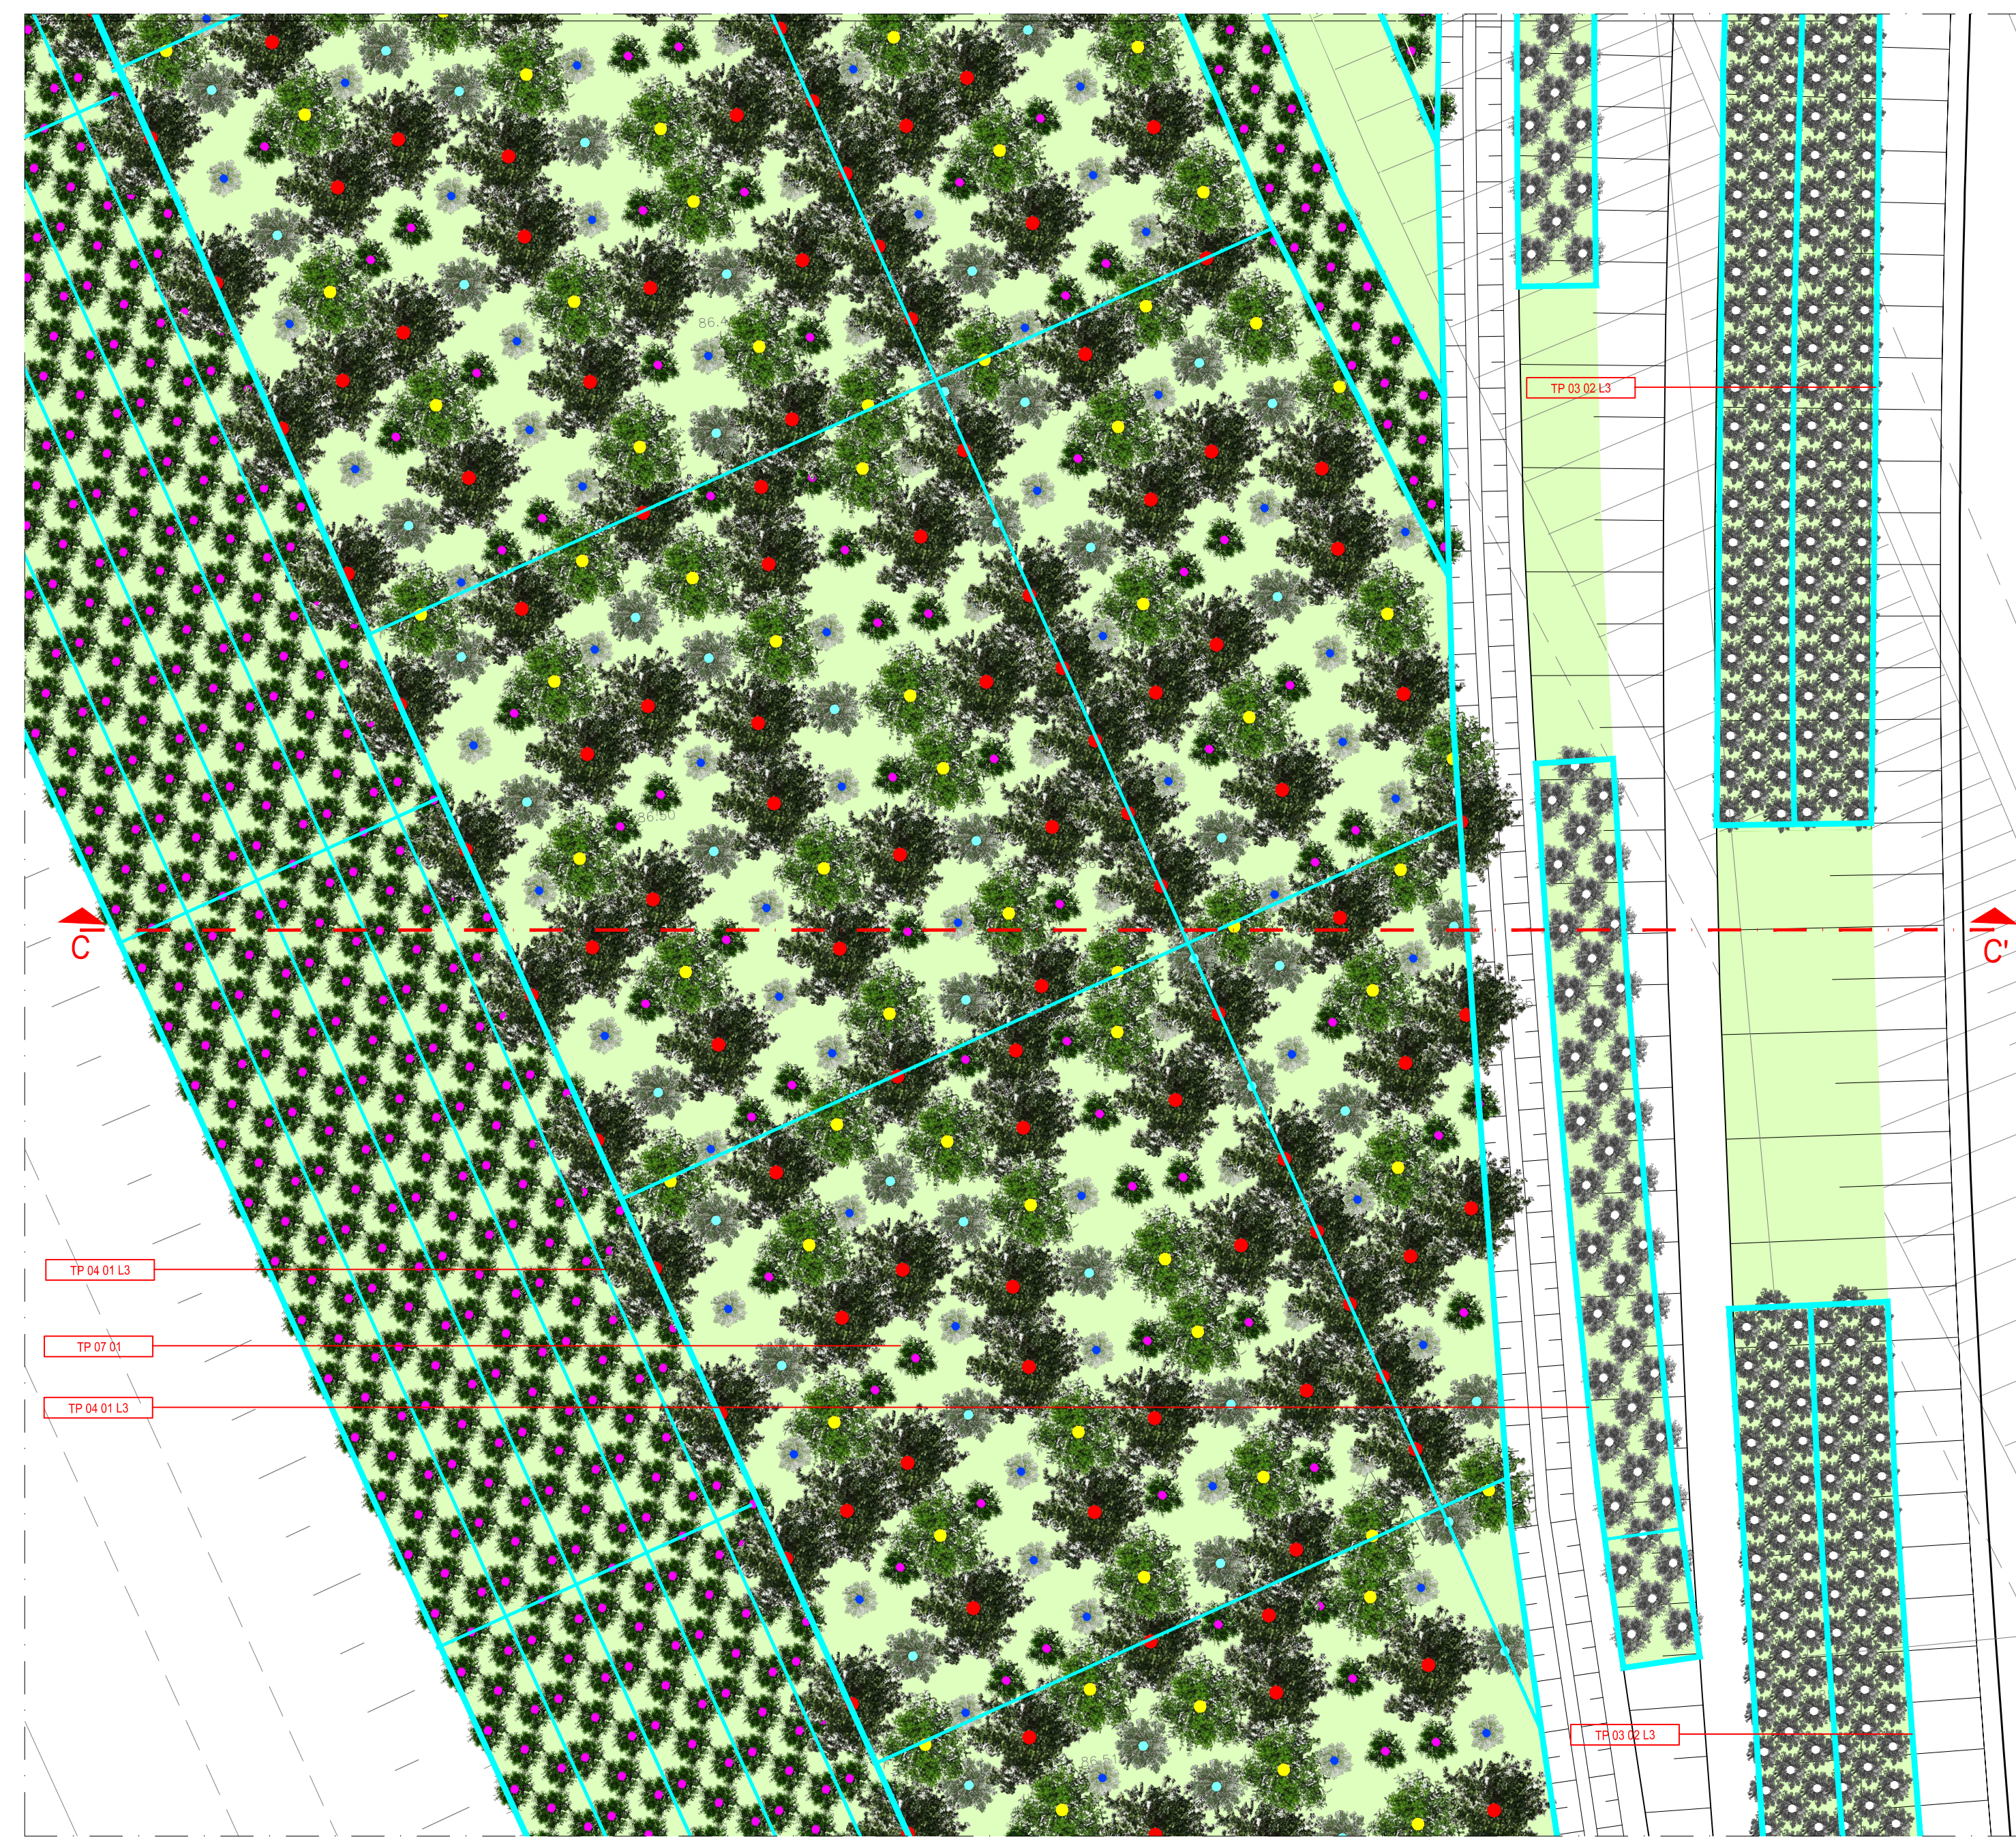


SEZIONE C - C' scala 1:200
pk 0+480



Stralcio planimetrico D scala 1:200

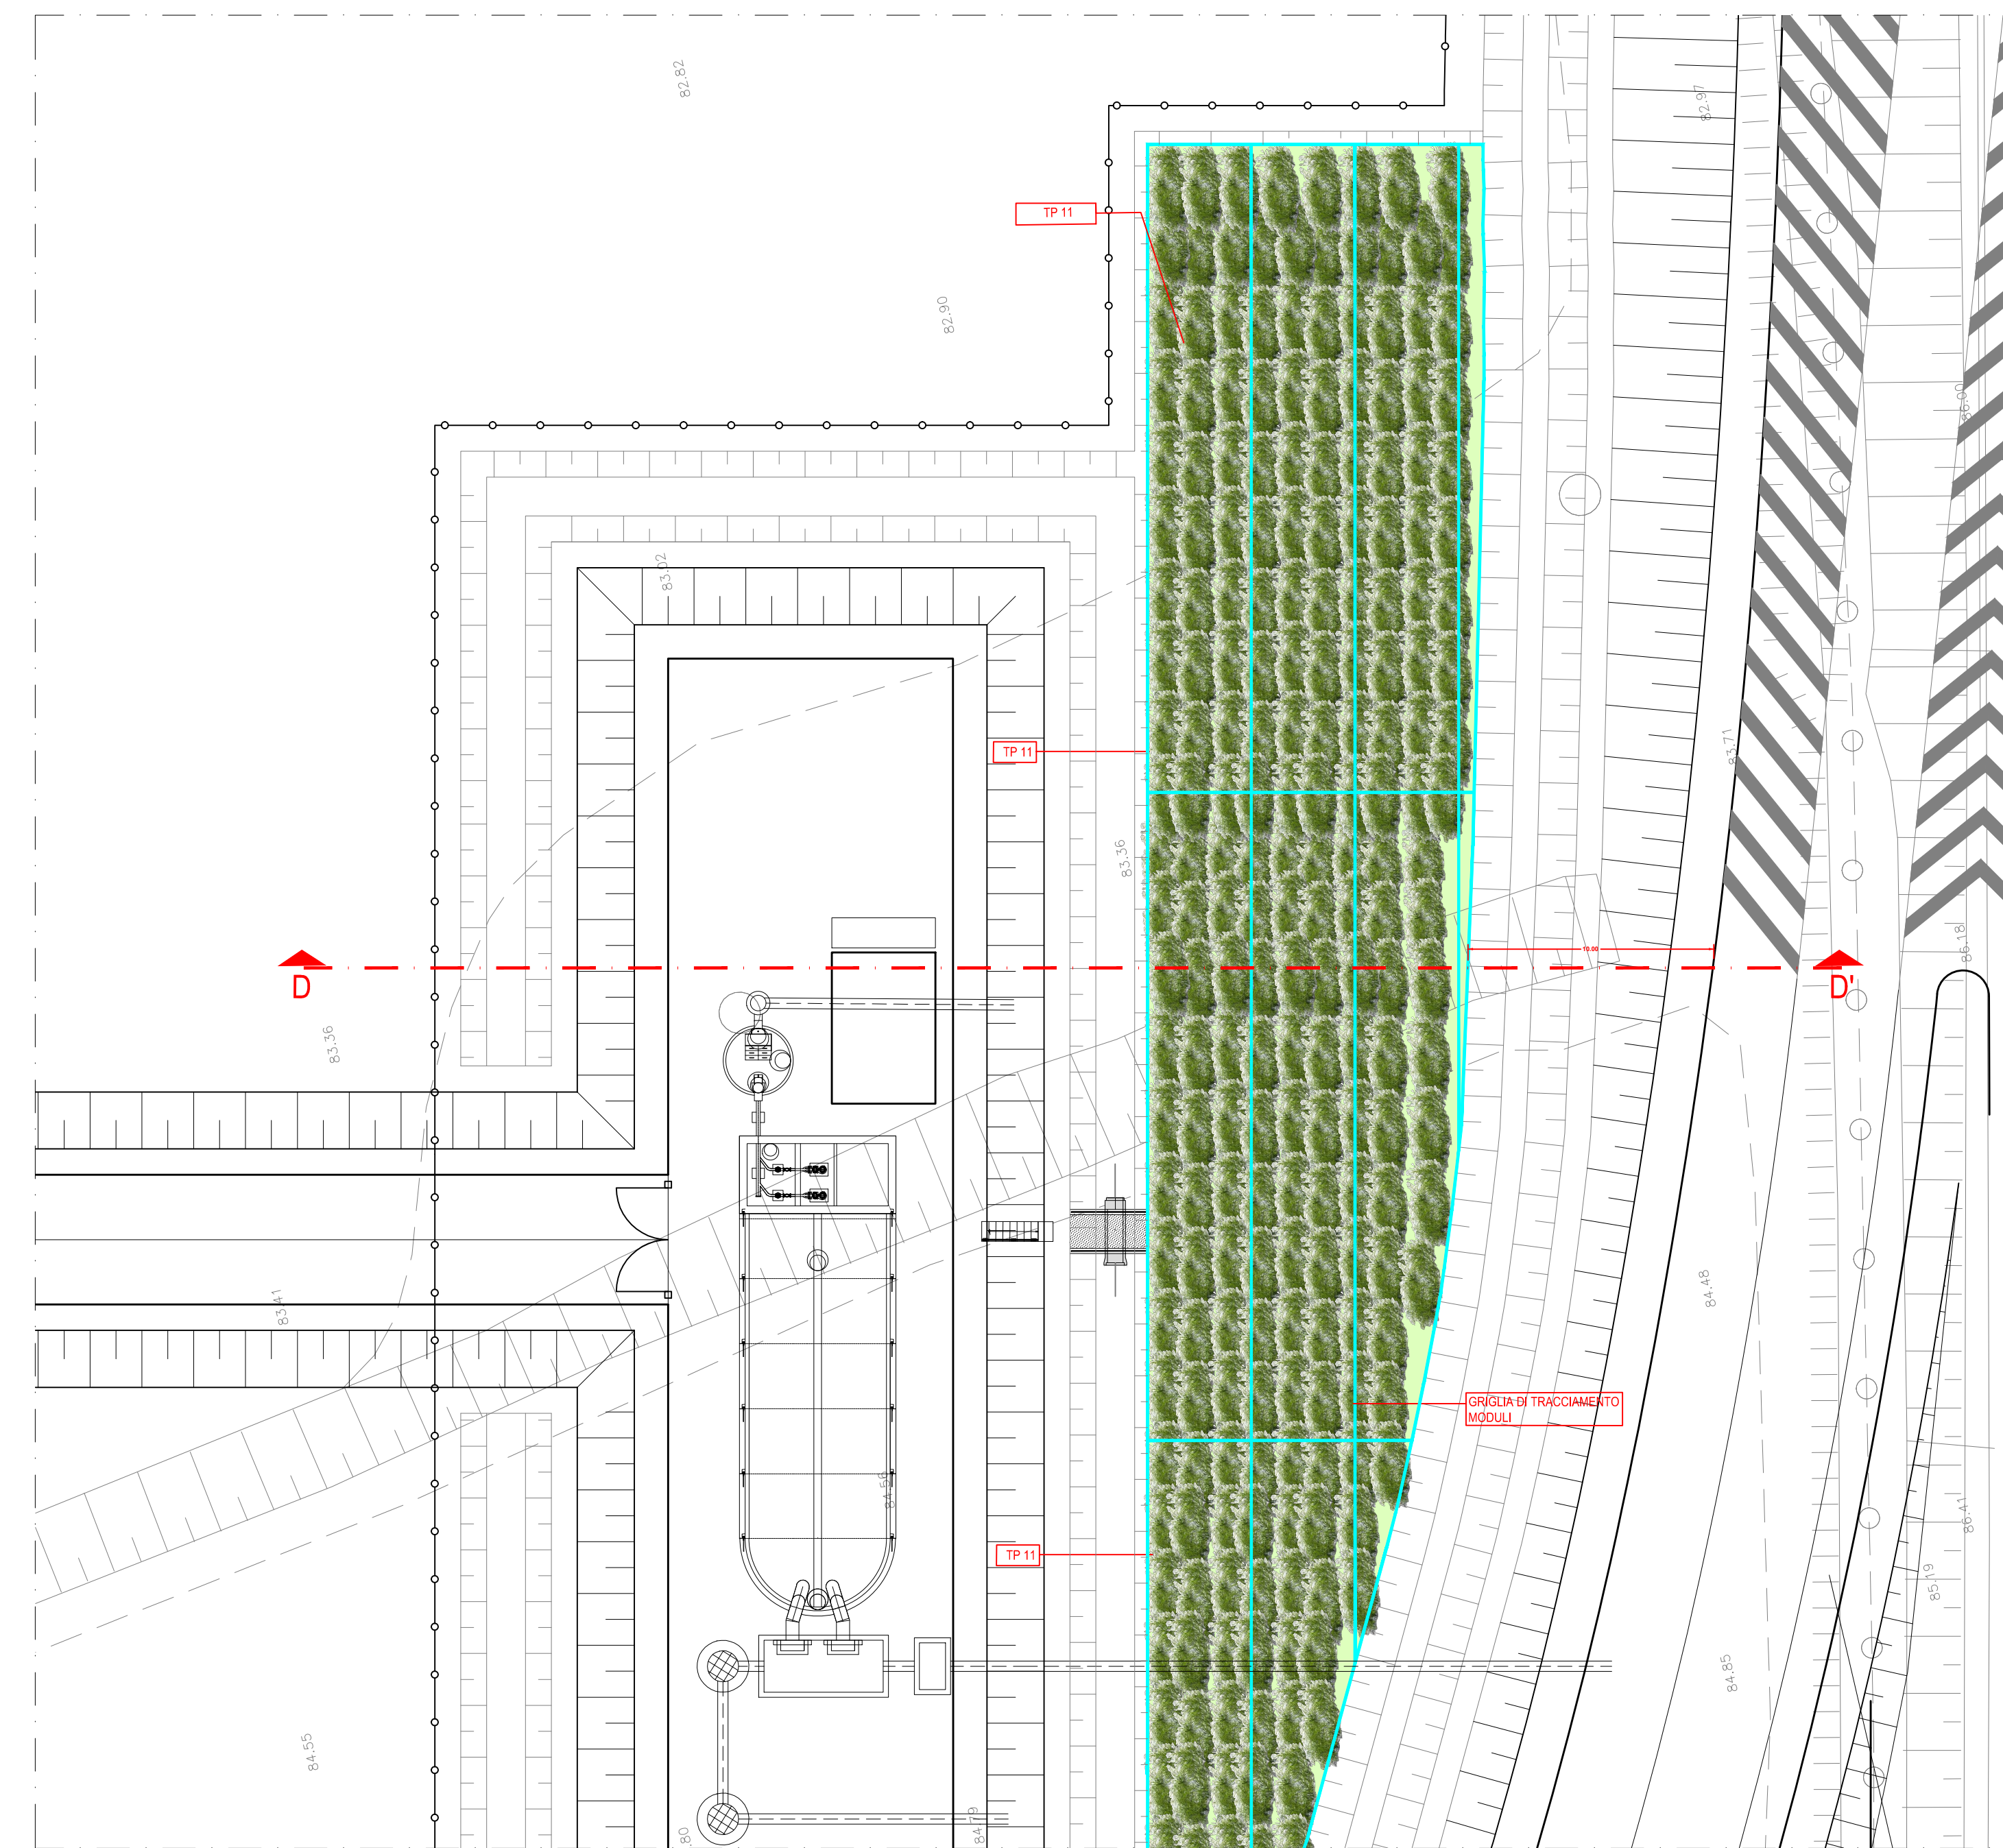

SEZIONE D - D' scala 1:200
LANCA ECOLOGICA

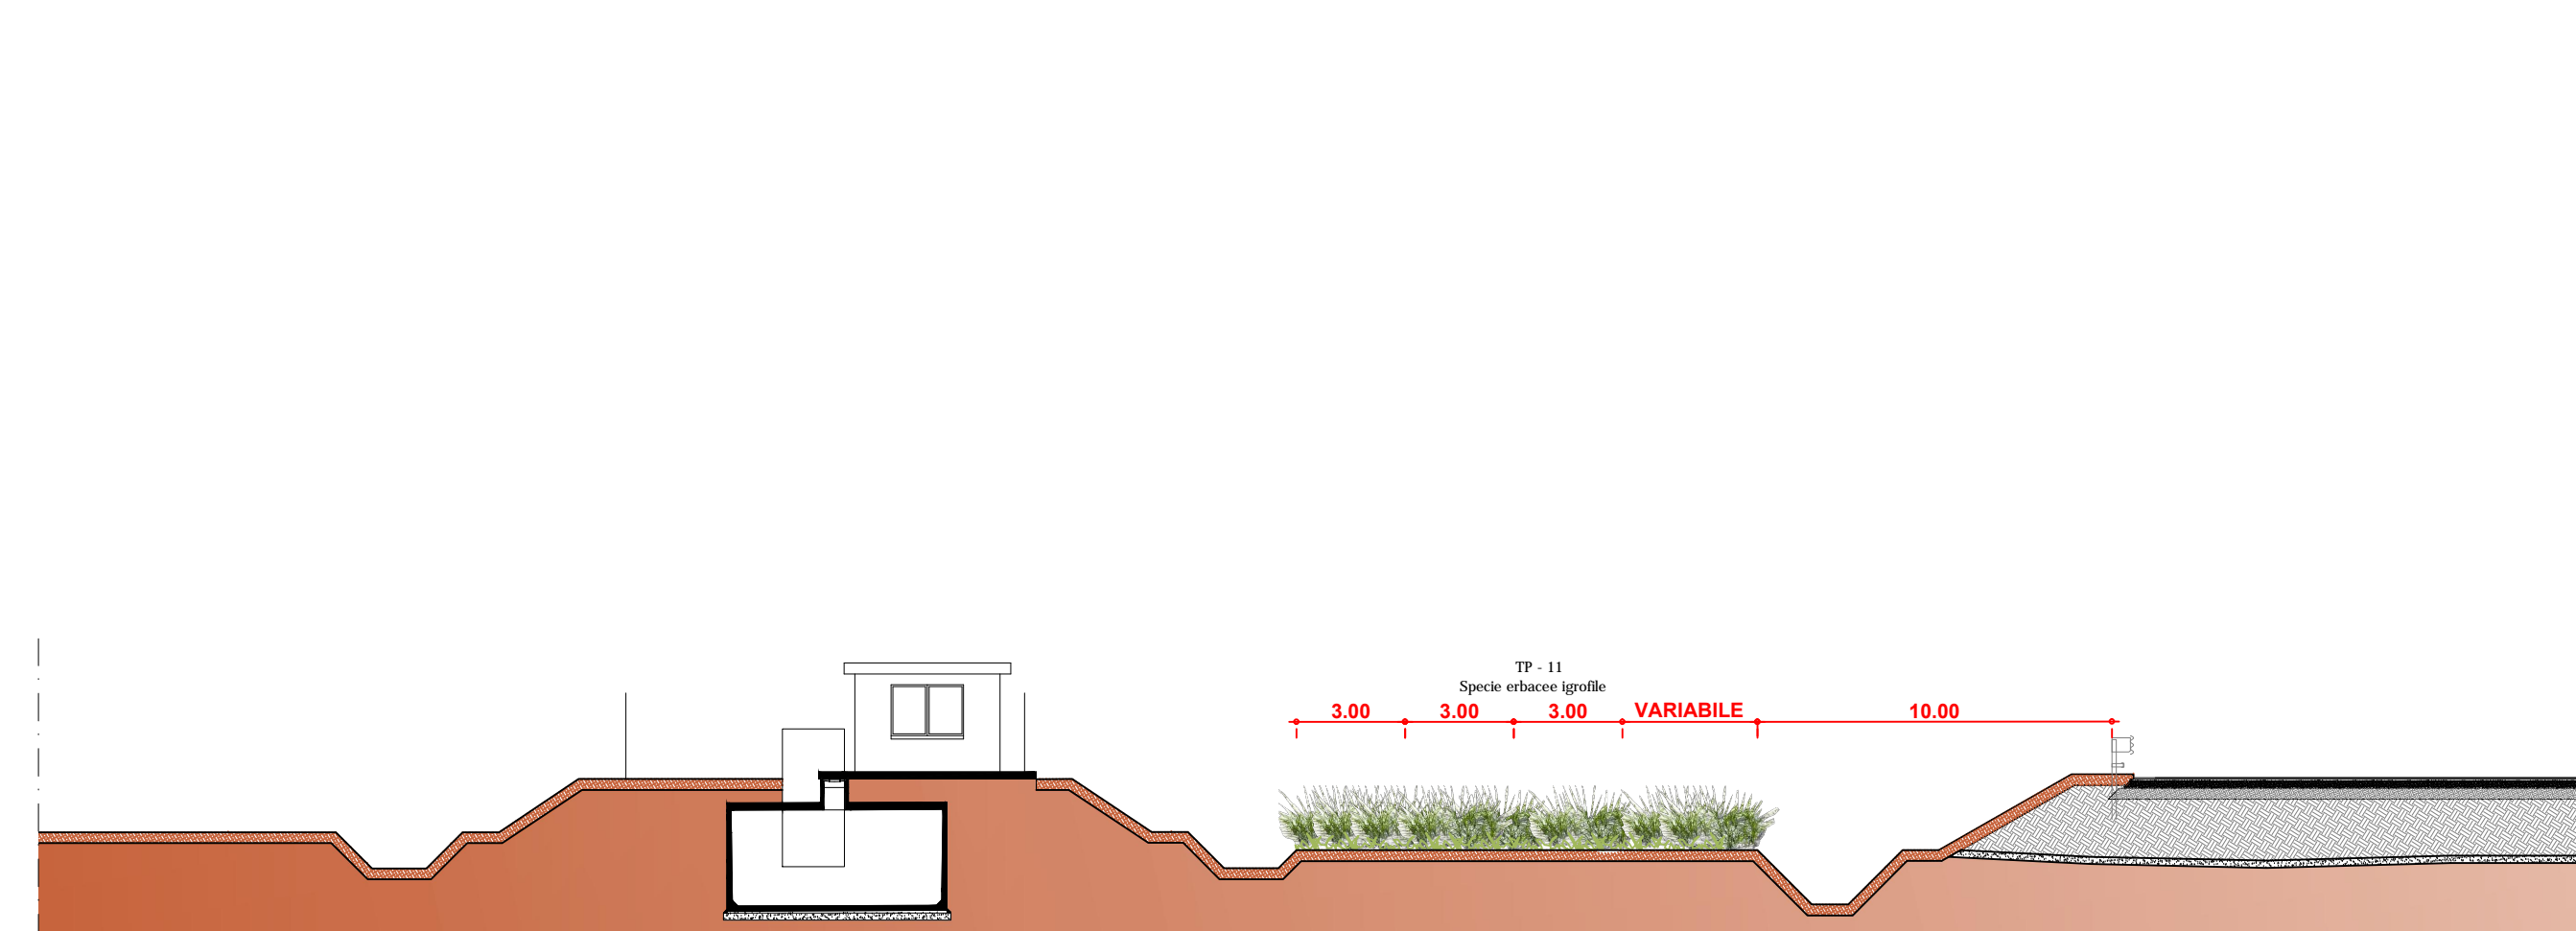

CONCESSIONI AUTOSTRADALI LOMBARDE | tangenziale esterna

TANGENZIALE EST ESTERNA DI MILANO
CODICE C.U.P. 018000000000
CODICE C.I.G. 0177079MC

PROGETTO ESECUTIVO
LOTTO C

INTERVENTI DI INSERIMENTO PAESISTICO - AMBIENTALE, RIPRISTINO E COMPENSAZIONI
ASSE PRINCIPALE, SVINCOLI E OPERE CONNESSE
DETTAGLI COSTRUTTIVI INTERVENTI MITIGAZIONE AMBIENTALE

TAVOLA 8

IL PROGETTISTA
LANDE S.r.l.
Dott. Arch. Pasquale Pisano
Ordine Architetti di Napoli
n. 4922

CONSORZIO COSTRUTTORI TEEM
IL DIRETTORE TECNICO
Dott. Ing. Rocco Magri

RESPONSABILE INTEGRAZIONE PRESTAZIONI SPECIALISTICHE
Dott. Ing. Paolo Cicchi
Ordine Ingegneri di Pavia
n. 551

IL CONCESSIONARIO
tangenziale esterna

IL DIRETTORE DEI LAVORI

A	31/03/2014	EMMISSIONI	D. STRINGO	E. SCARANO	P. PISANO
EMPREV	DATA	DESCRIZIONE	(ELABORAZIONE PROGETTUALE)	CONTR.	APPROV.
IDENTIFICAZIONE ELABORATO					
NUM. PROJ.	DEC. UFF. PROJ.	OPERA	STATO OPERA	ANNO	SCALE
C4029	E	AC4	MA10IX	0	IA
SCALA					
VARIE					

31/03/2014