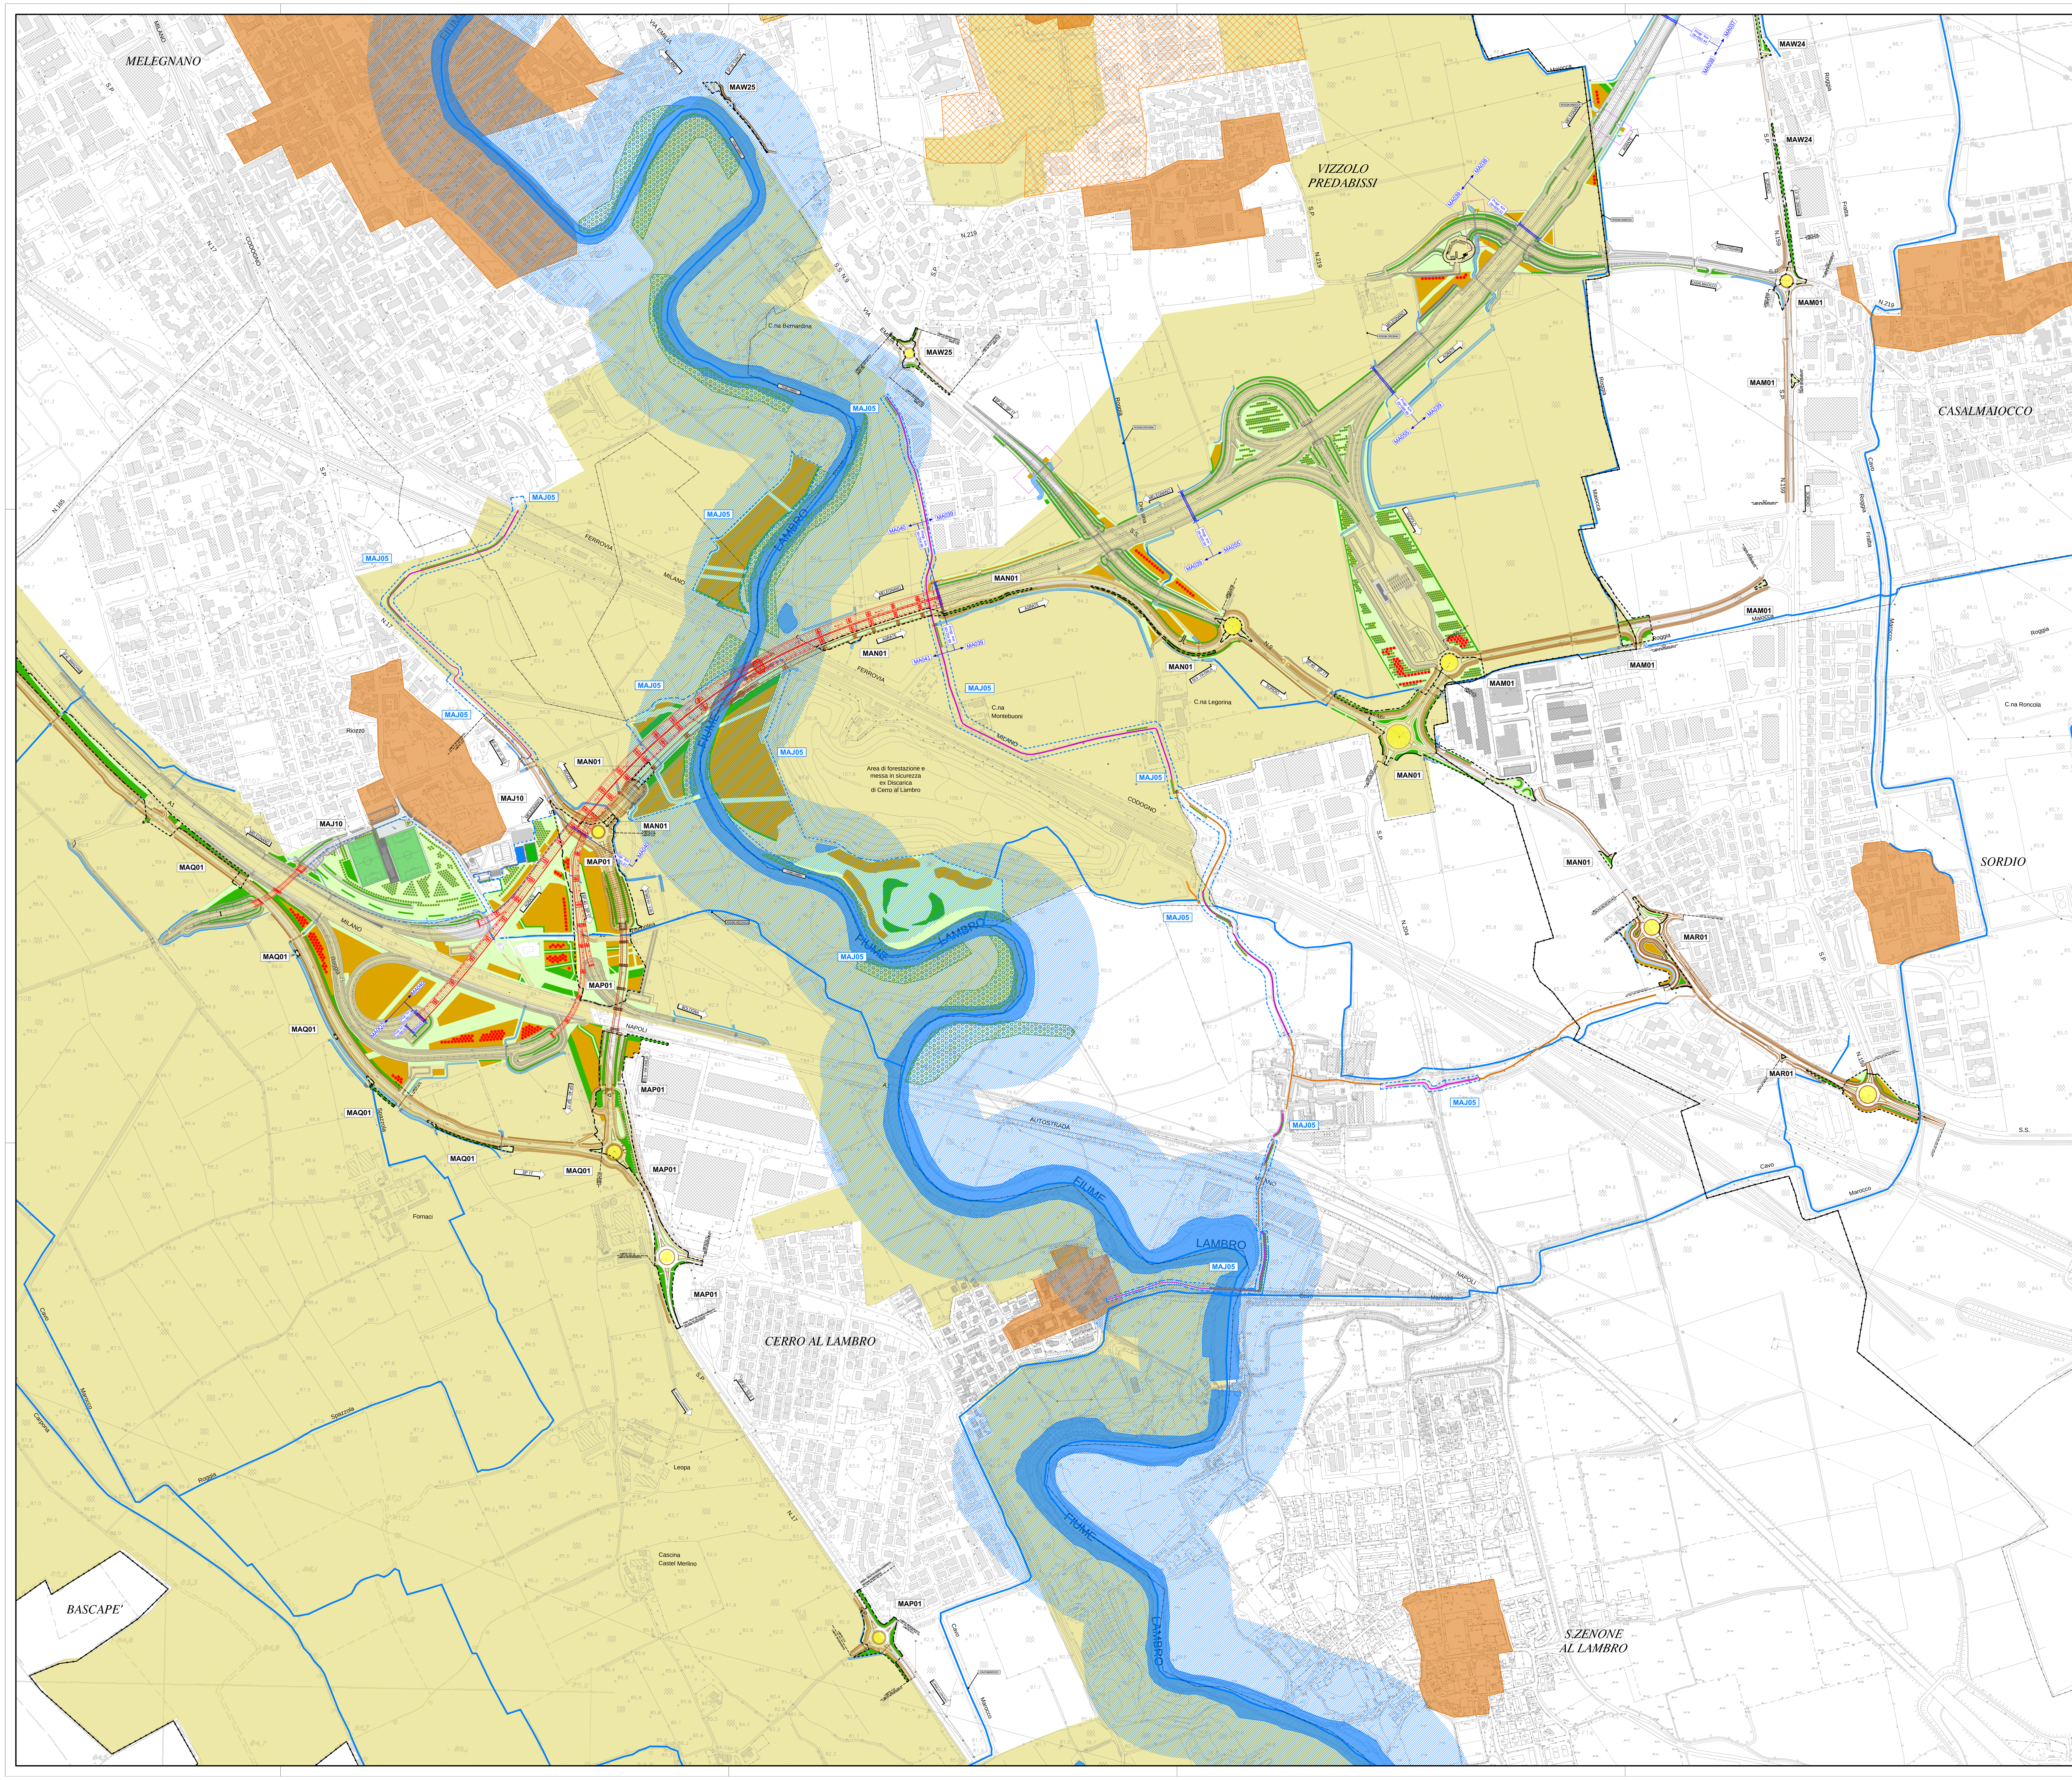

QUADRO DI UNIONE

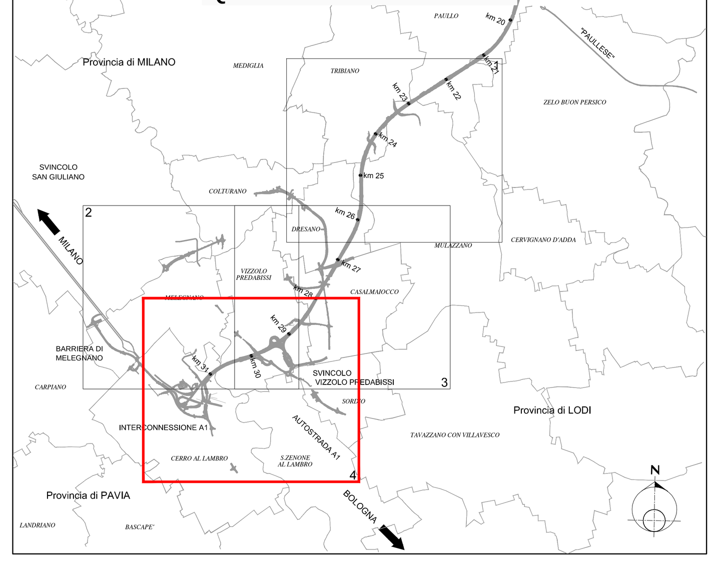

LEGENDA:

PROGETTO AMBIENTALE
OPERE DI MITIGAZIONE

- Tipologie prative
- Tipologie arbustive
- Tipologie arboreo-arbustive
- Soggetti arborei singoli o a filare
- Rotatorie
- Dune di mitigazione
- Passaggi faunistici
- Interventi opere a verde di competenza BreBeMi

OPERE DI COMPENSAZIONE

- Filare e gruppi di Quercus robur (Progetto millequerce)
- Interventi areali di valorizzazione
- Progetti speciali ambientali
- Opere connesse
- Percorsi ciclabili di progetto
- Percorsi ciclabili esistenti

INTERVENTI STRADALI

- Tratti in rilevato
- Tratti in trincea
- Tratti in galleria
- Tratti in viadotto
- Opere Connesse

- Barriera antirumore (progetto mitigazione acustica)
- Corsi d'acqua deviati (progetto idraulico)

STATO FISICO DEI LUOGHI

- Residenza
- Industria/artigianale/commercio
- Confini comunali
- Confini provinciali

PRINCIPALI VINCOLI TERRITORIALI, STORICI E PAESISTICO AMBIENTALI

- Parco del Molgora
- Parco Agricolo Sud Milano
- Parco Adda Nord
- Parco Adda Sud
- PLIS Alto Martesana
- Beni storico-architettonici (ex L.1497/39 e DGR8/2121) e di interesse artistico-storico (ex L.1089/39 e DGR8/2121)
- Centri storici
- Vincolo Art. 142 DLGS 42/04 e DGR 8/2121 lettera G - Boschi
- Vincolo Art. 142 DLGS 42/04 e DGR 8/2121 lettera C - Fiumi
- Vincolo ambientale e paesistico ex L 1497/39 e DGR 8/2121
- Acque superficiali e fontanili

PRINCIPALI VINCOLI TERRITORIALI, STORICI E PAESISTICO AMBIENTALI

- Limite fascia A
- Limite fascia B
- Limite fascia C
- Limite fascia D

CONCESSIONI AUTOSTRADALI LOMBARDE — tangenziale esterna

TANGENZIALE EST ESTERNA DI MILANO

CODICE C.U.P. I21B05000290007
CODICE C.I.G. 017107578C

PROGETTO ESECUTIVO

LOTTO C

INTERVENTI DI INSERIMENTO PAESISTICO - AMBIENTALE, RIPRISTINO E COMPENSAZIONI

ASSE PRINCIPALE, SVINCOLI E OPERE CONNESSE
Corografia generale degli interventi
TAVOLA 4

IL PROGETTISTA
LANDE S.r.l.
Dott. Arch. Pasquale Pisano
Ordine Architetti di Napoli
n. 4925

Dott. Ing. Giorgio Tagliabue
Ordine Ingegneri Provincia di Bergamo
n.1516

CONSORZIO COSTRUTTORI TEEM
IL DIRETTORE TECNICO
Dott. Ing. Rocco Magri

RESPONSABILE INTEGRAZIONE PRESTAZIONI SPECIALISTICHE
Dott. Ing. Pietro Mazzoli
Ordine Ingegneri di Parma
n. 821

IL CONCEDENTE — CONCESSIONI AUTOSTRADALI LOMBARDE
IL CONCESSIONARIO — tangenziale esterna
IL DIRETTORE DEI LAVORI

EM./REV.	DATA	DESCRIZIONE	ELABORAZIONE PROGETTUALE	CONTR.	APPROV.
B	15/07/2014	ISTRUTTORIA CAL/TE	D.STRINO	C. MANFERLOTTI	P. PISANO
A	30/04/2014	EMISSIONE	D. STRINO	C. MANFERLOTTI	P. PISANO

IDENTIFICAZIONE ELABORATO

NUM. PROGR.	FASE	LOTTO	ZONA	OPERA	TRATTO OPERA	AMBITO	TIPO ELABORATO	PROGRESSIVA	REV.
C4033	E	C	XXX	MA0XX	0	IA	CO	004	B

DATA: 15/07/2014
SCALA: 1:5000

IL PRESENTE DOCUMENTO NON POTRA' ESSERE COPIATO, RIPRODOTTO O ALTRIMENTI PUBBLICATO, IN TUTTO O IN PARTE, SENZA IL CONSENSO SCRITTO DELLA TANGENZIALE ESTERNA S.P.A.. OGNI UTILIZZO NON AUTORIZZATO SARA' PERSEGUITO A NORMA DI LEGGE
THIS DOCUMENT MAY NOT BE COPIED, REPRODUCED OR PUBLISHED, EITHER IN PART OR IN ITS ENTIRETY, WITHOUT THE WRITTEN PERMISSION OF TANGENZIALE ESTERNA S.P.A.. UNAUTHORIZED USE WILL BE PROSECUTE BY LAW.