


TIPOLOGICI AMBIENTALI


TP02 02 (A-B-C+D)
Formazione arborea - arbustiva I - II - III Grandezza - TP - 02 - 02

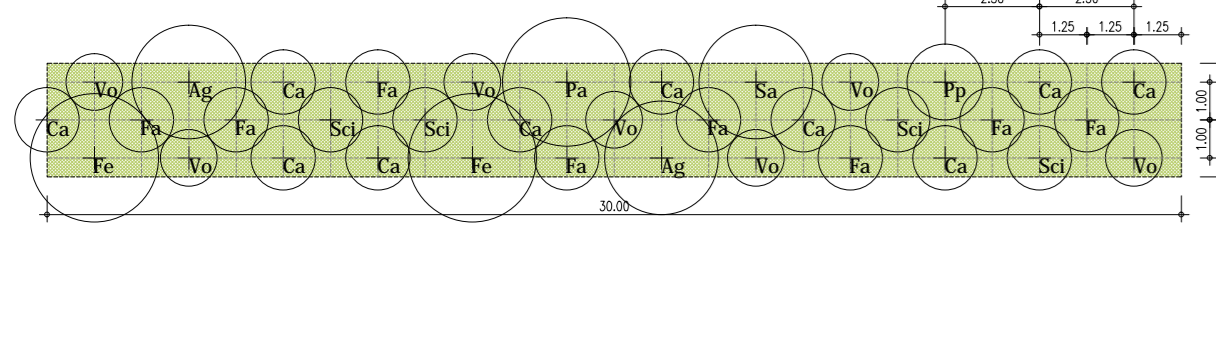

Modulo - 90mq (30mx3m)
36pl/modulo
specie arboree:

Fe	Fraxinus excelsior	2
Pa	Populus alba	1
Ae	Alexis glutinosa	2
Sa	Salix alba	1
Pp	Pyrus pyramidalis	1
Vo	Viburnum opulus	7
Ca	Corylus avellana	10
Fr	Fraxangula alnus	8
Sc	Salix cinerea	4

TP02 02 (C+D)
Formazione arborea - arbustiva III Grandezza - TP - 02 - 02

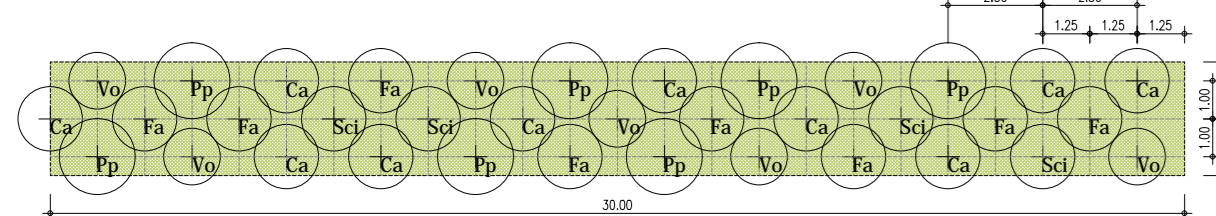


Modulo - 90mq (30mx3m)
36pl/modulo
specie arboree:

Pp	Pyrus pyramidalis	7
Vo	Viburnum opulus	7
Ca	Corylus avellana	10
Fr	Fraxangula alnus	8
Sc	Salix cinerea	4

FORMAZIONE ARBOREA-ARBUSTIVA
TP - 02 - 02 (A+B+C+D)

ALBERI III GRANDZZA (A+B+C)	
(A) Grandezza	2
(B) II Grandezza	1
(C) III Grandezza	7
ARBUSTI (D)	
<3m	7
>3m	10
SCHEDA TIPOLOGICA	


TP02 03 (C+D)
Formazione arborea - arbustiva III Grandezza - TP - 02 - 03

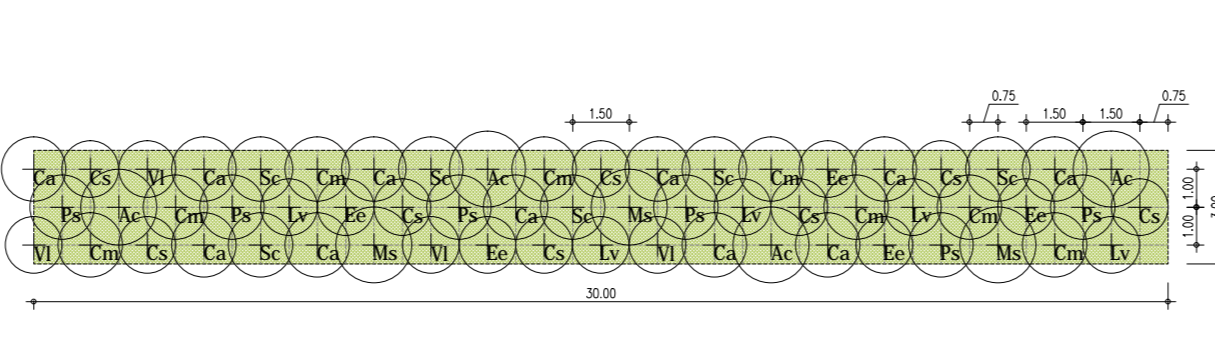

Modulo - 90mq (30m x 3m)
60pl/modulo
specie arboree:

Ae	Acer campestre	4
Ms	Malus sylvestris	3
Ca	Cornus sanguinea	8
Lg	Ligustrum vulgare	5
Eo	Elaeagnus europaeus	5
Vi	Viburnum lantana	4
Ca	Corylus avellana	11
Cn	Cotoneaster monogyna	8
Pp	Prunus spinosa	6
Sc	Salix caprea	6


TP - 03 - 01 L3
Formazione arbustiva di arbusti H-3m / L3m

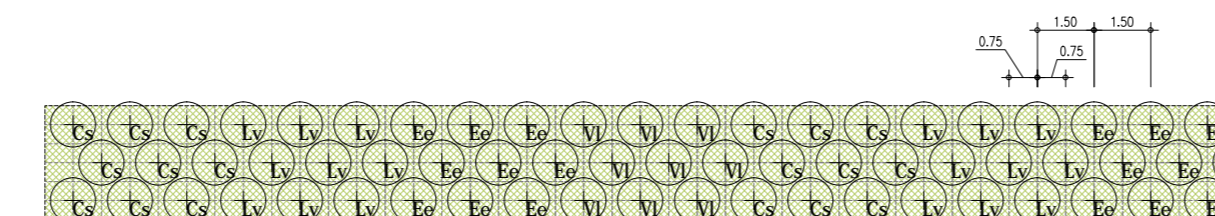

Modulo - 108mq (36mx3m)
72pl/modulo
specie arbustive <3m:

Vi	Viburnum lantana	14

TP - 04 - 01 L3
Formazione arbustiva di arbusti H-3m / L3

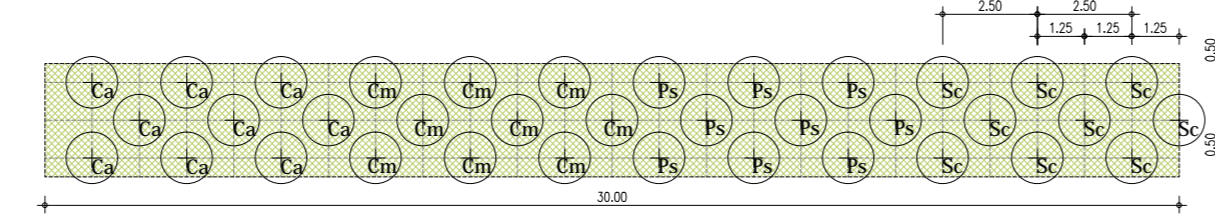


Modulo - 90mq (30mx3m)
36pl/modulo
specie arbustive <3m:

Ca	Corylus avellana	8
Cn	Cotoneaster monogyna	8
Pp	Prunus spinosa	8
Sc	Salix caprea	8

TP - 02 - 03 (C+D)



TP - 03 - 01 L2
Formazione arbustiva di arbusti H-3m / L2m

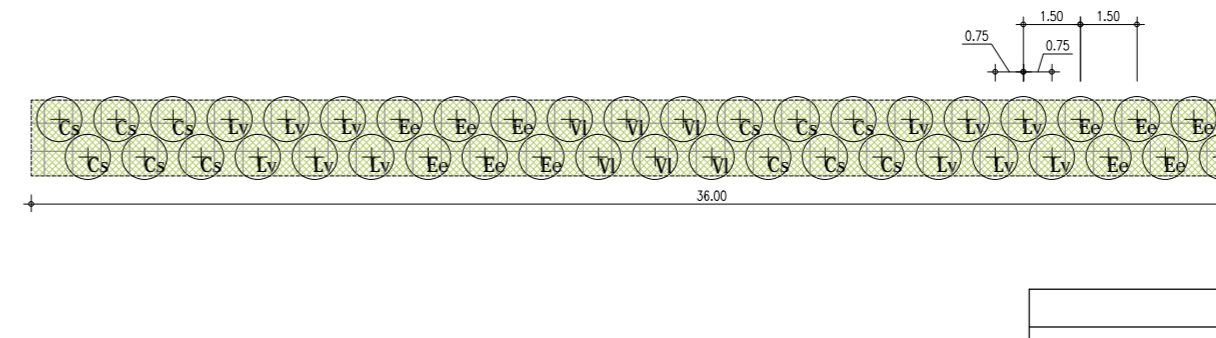

Modulo - 72mq (24mx3m)
42pl/modulo
specie arbustive <3m:

Vi	Viburnum lantana	12


TP - 05 L3
Formazione arbustiva con arbusti ornamentali / L3

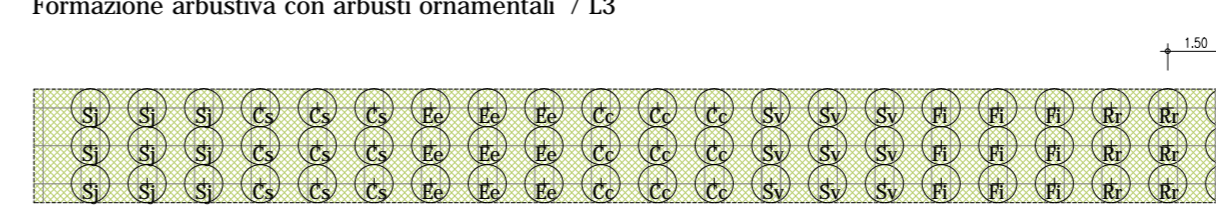


Modulo - 108mq (36mx3m)
72pl/modulo



Stralcio planimetrico A scala 1:200

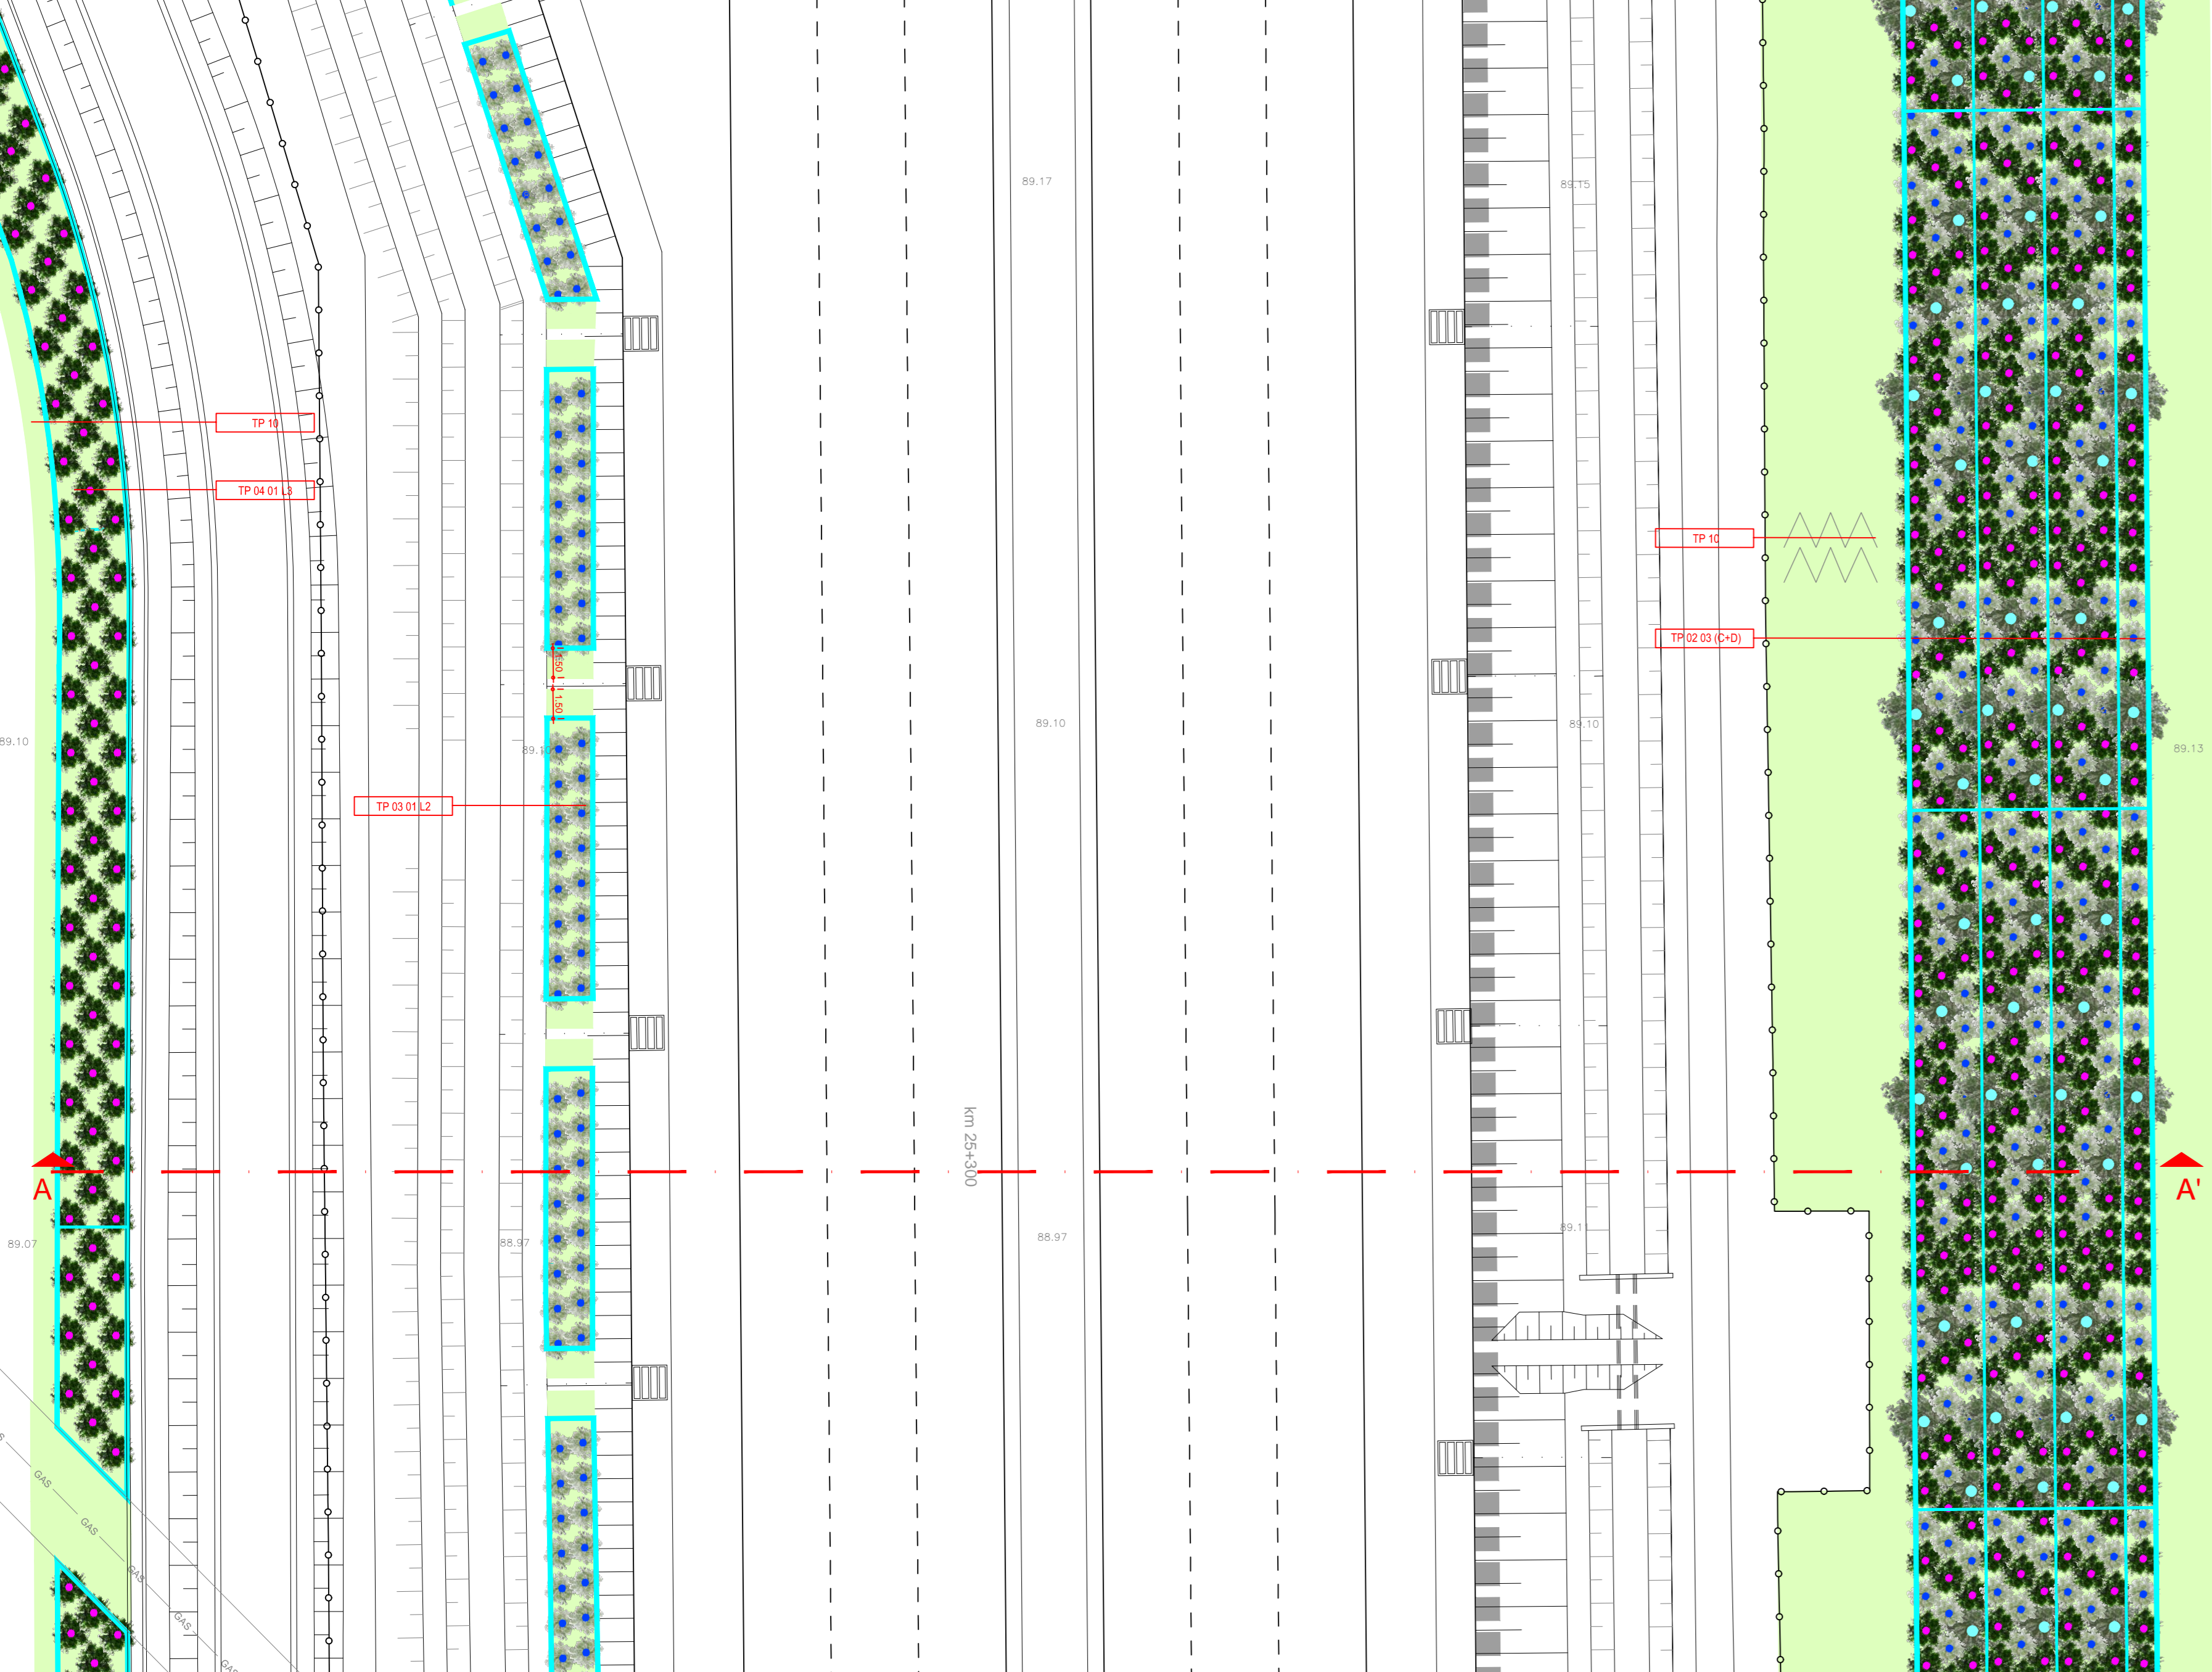


SEZIONE A - A' scala 1:200
pk 25+300

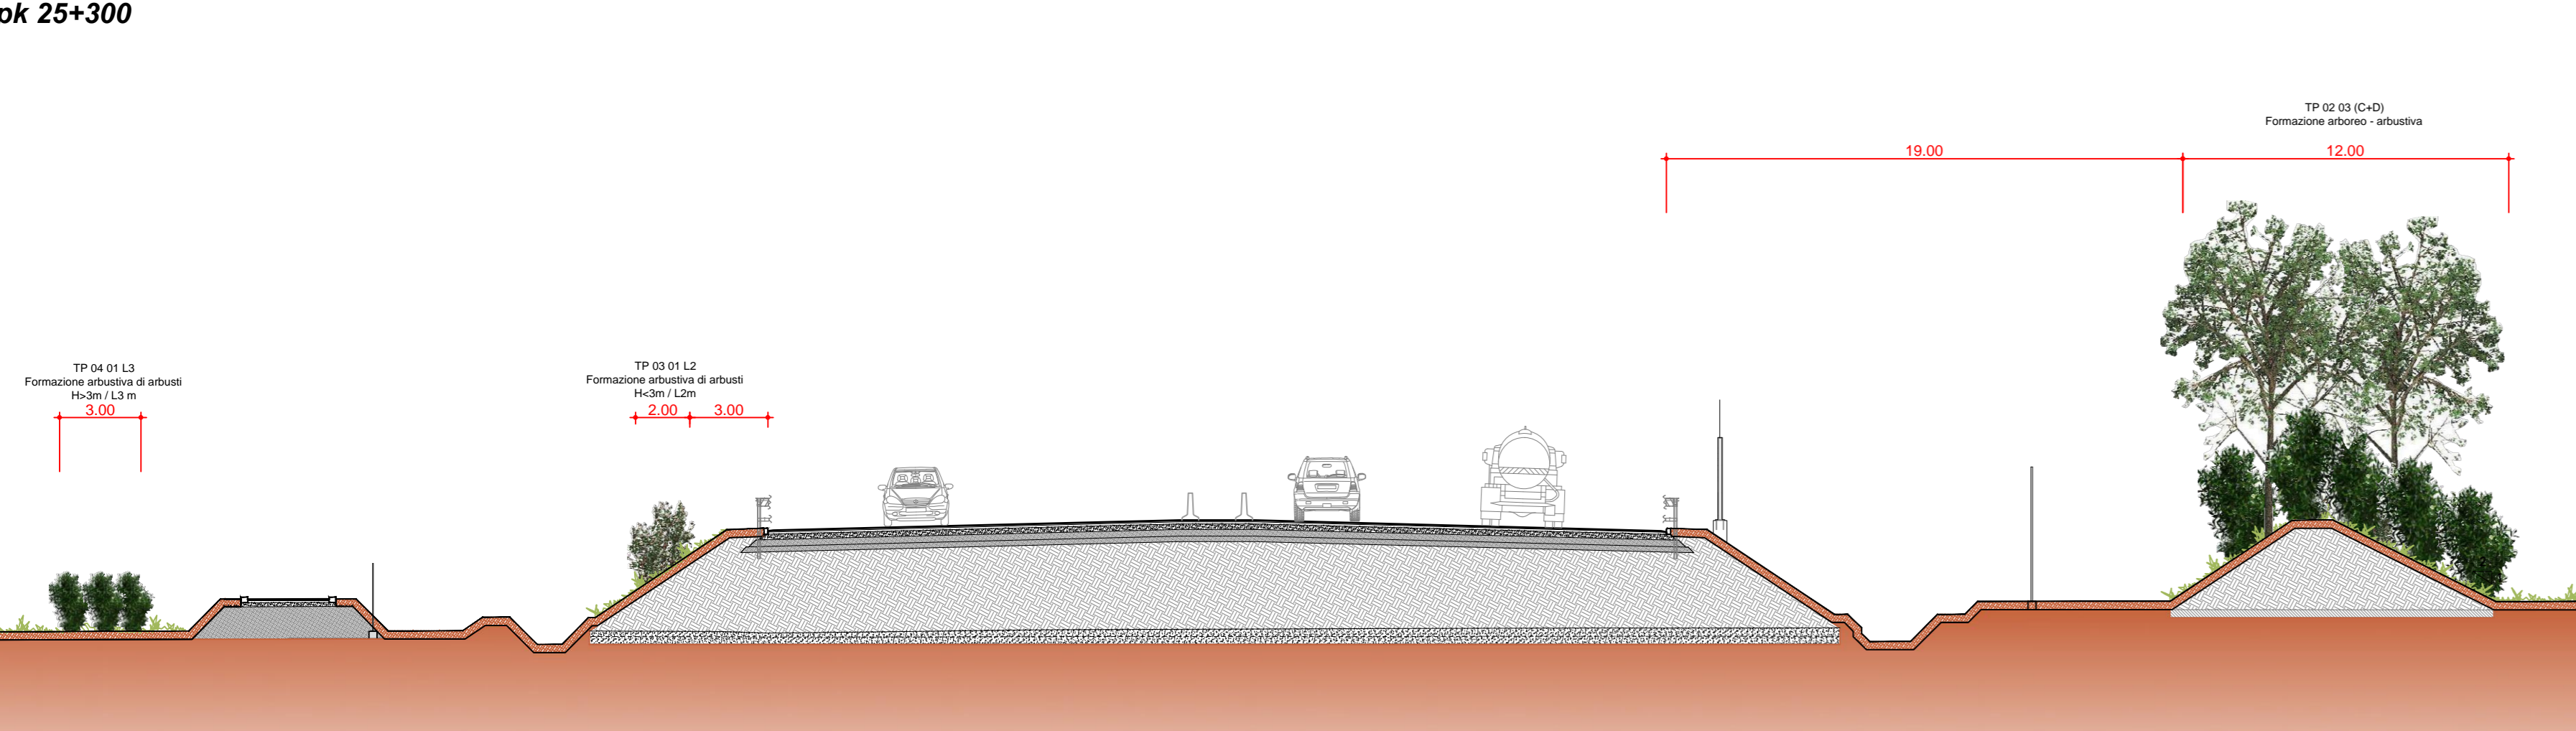




Stralcio planimetrico B scala 1:200

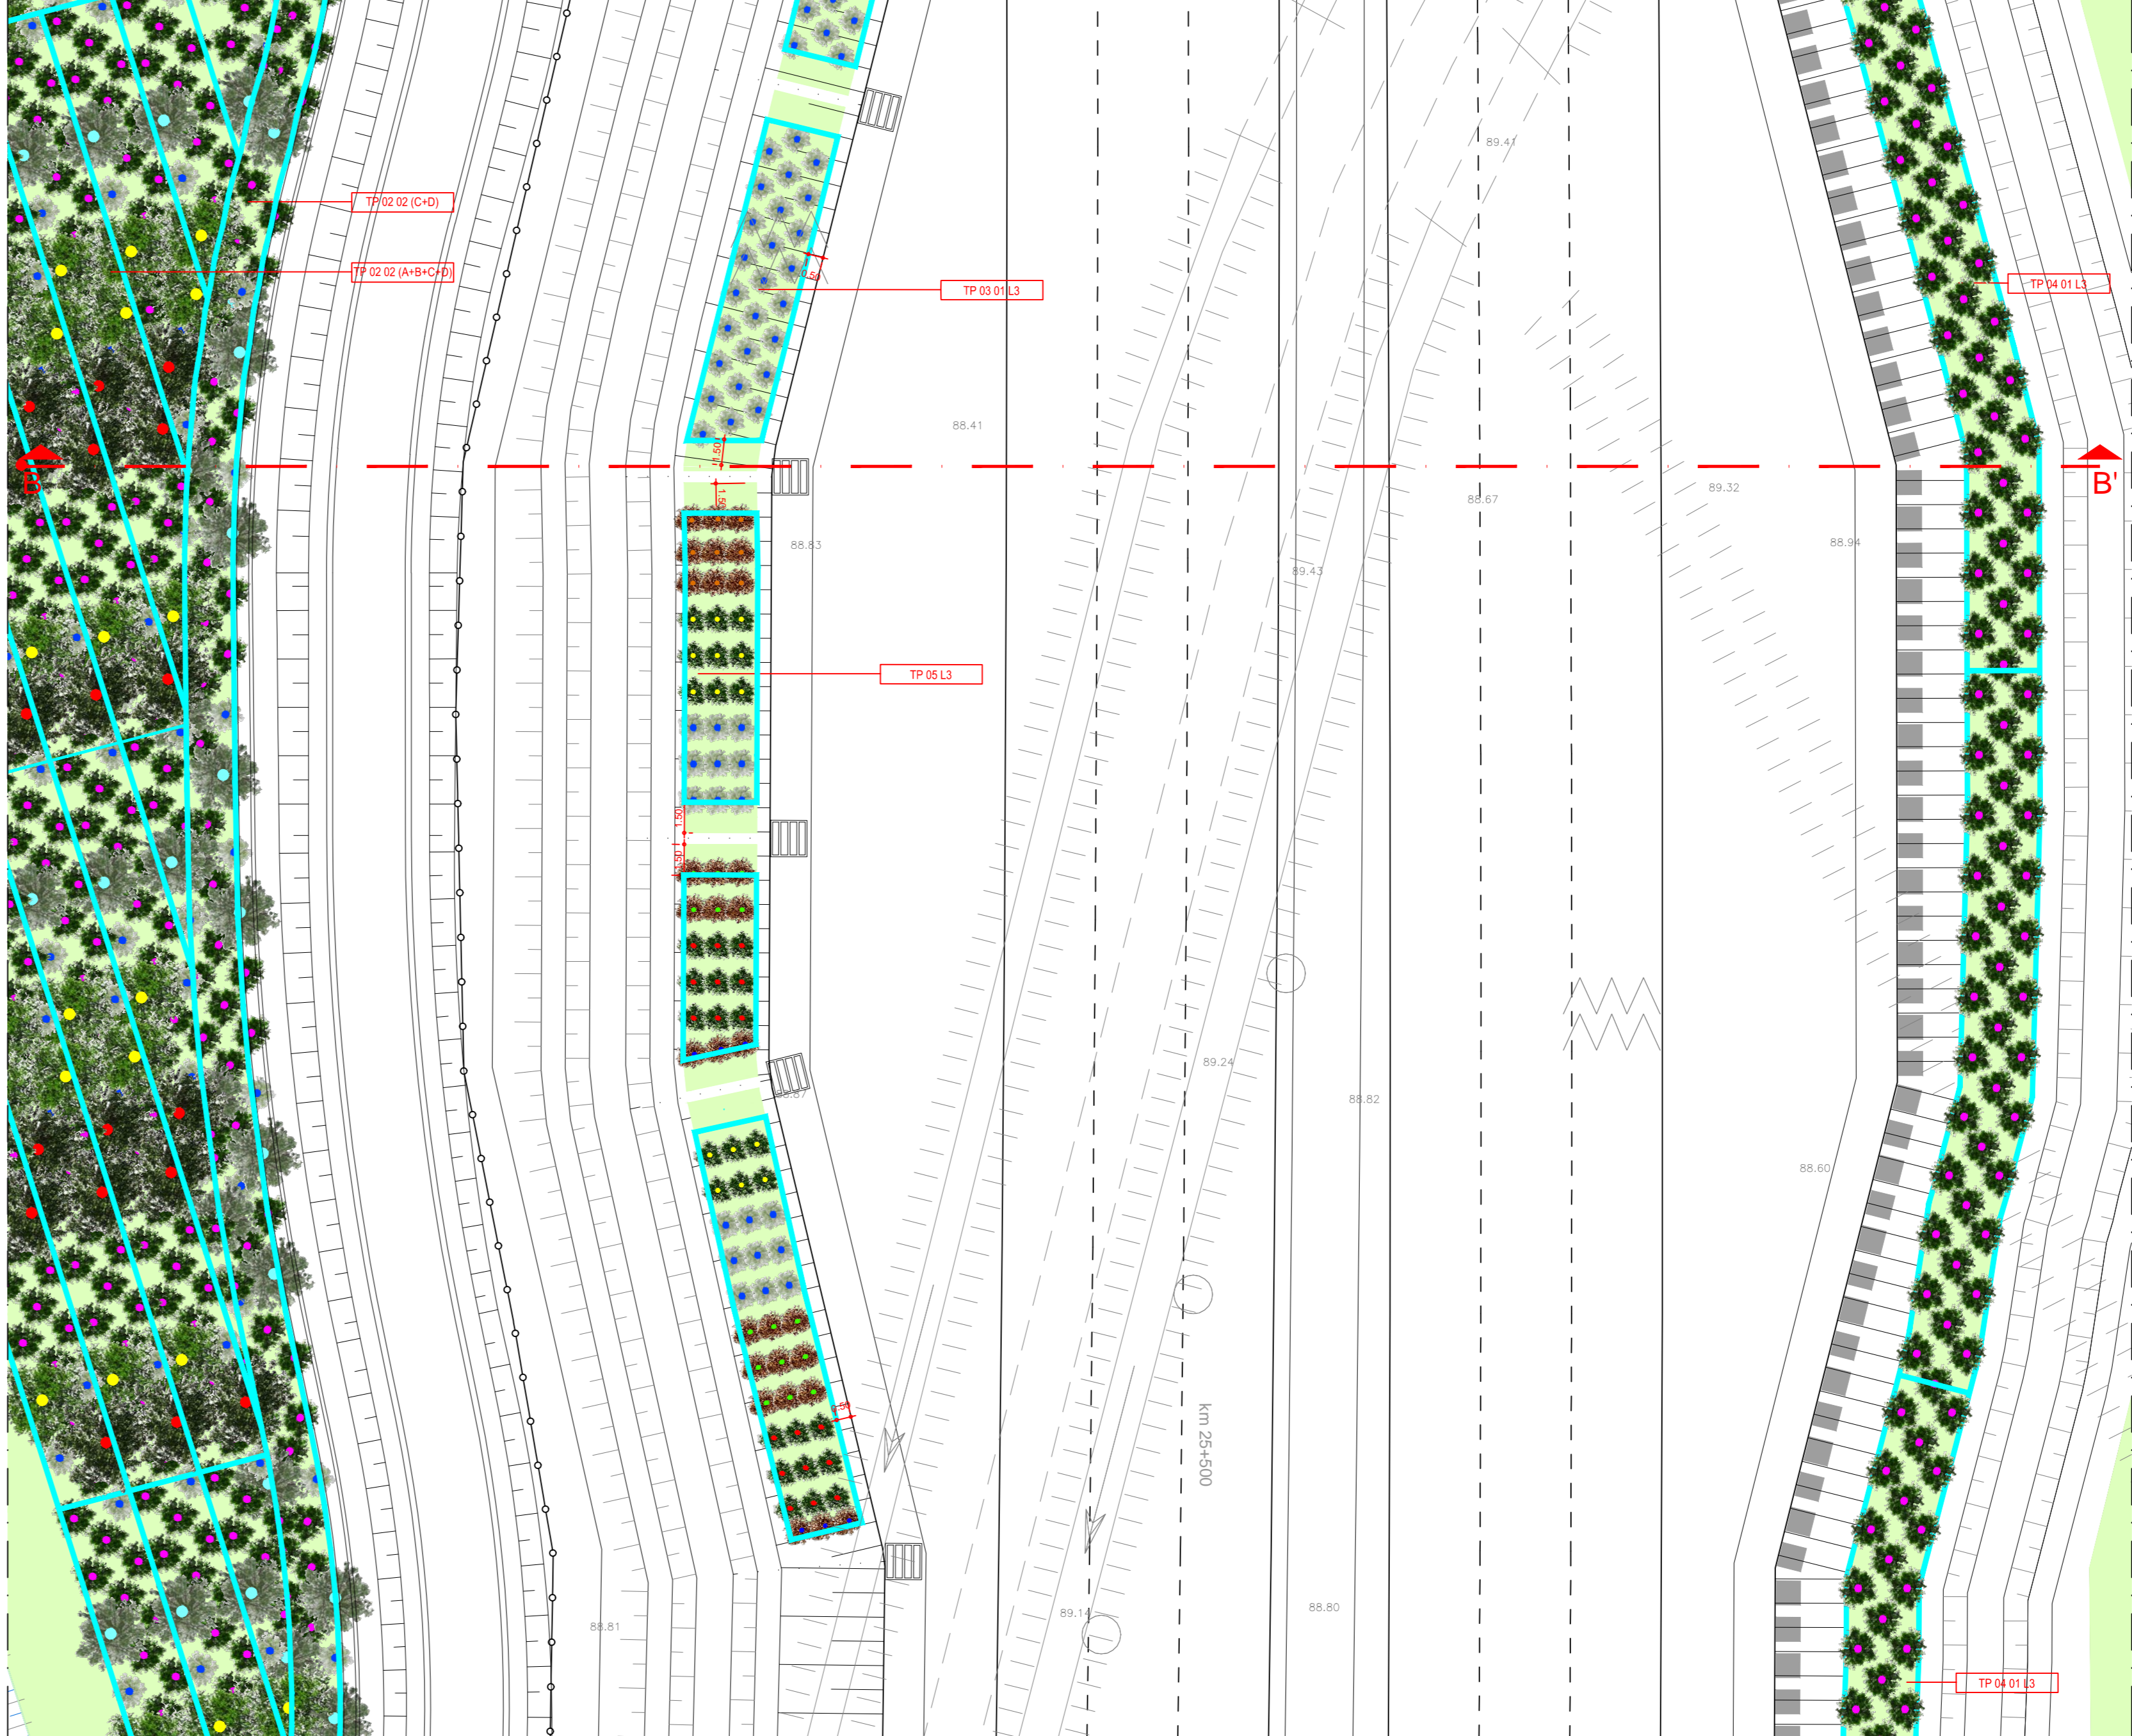

SEZIONE B - B' scala 1:200
pk 25+455

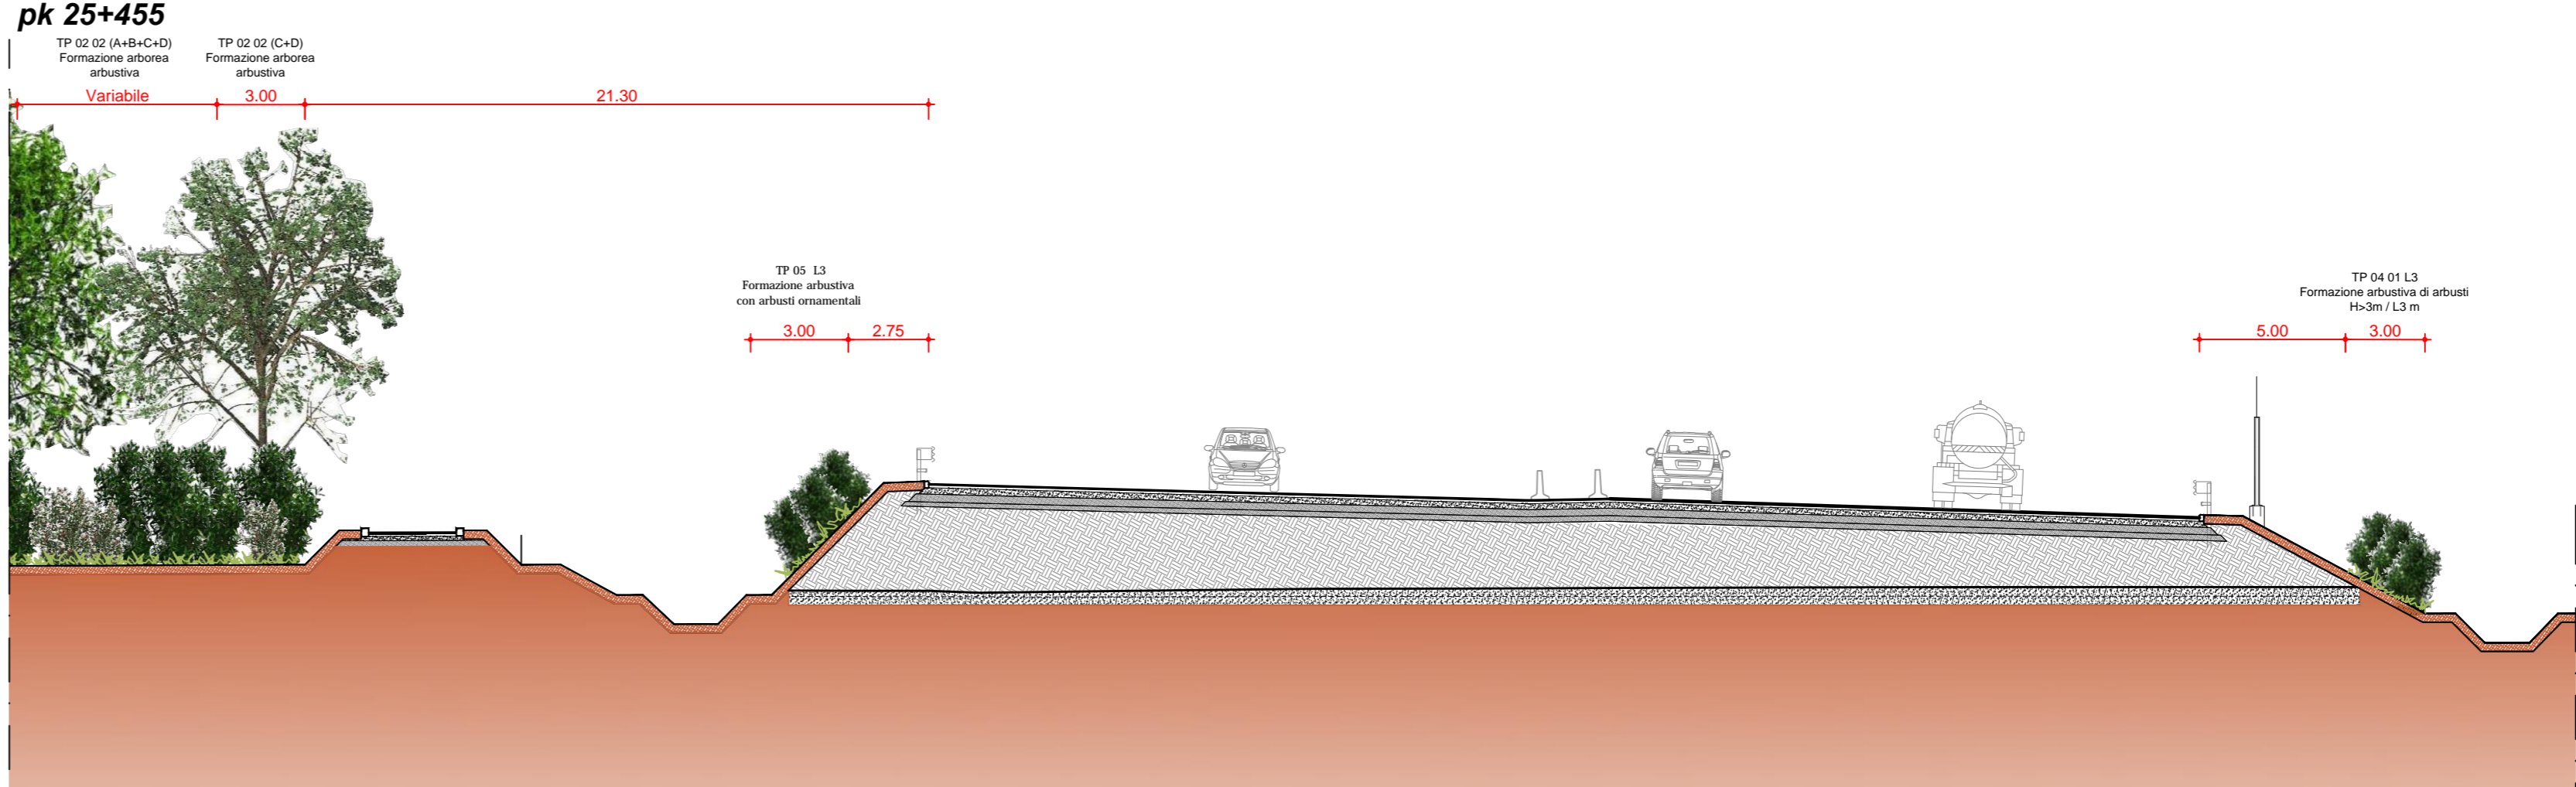

MODALITA' DI MESSA A DIMORA SPECIE VEGETALI

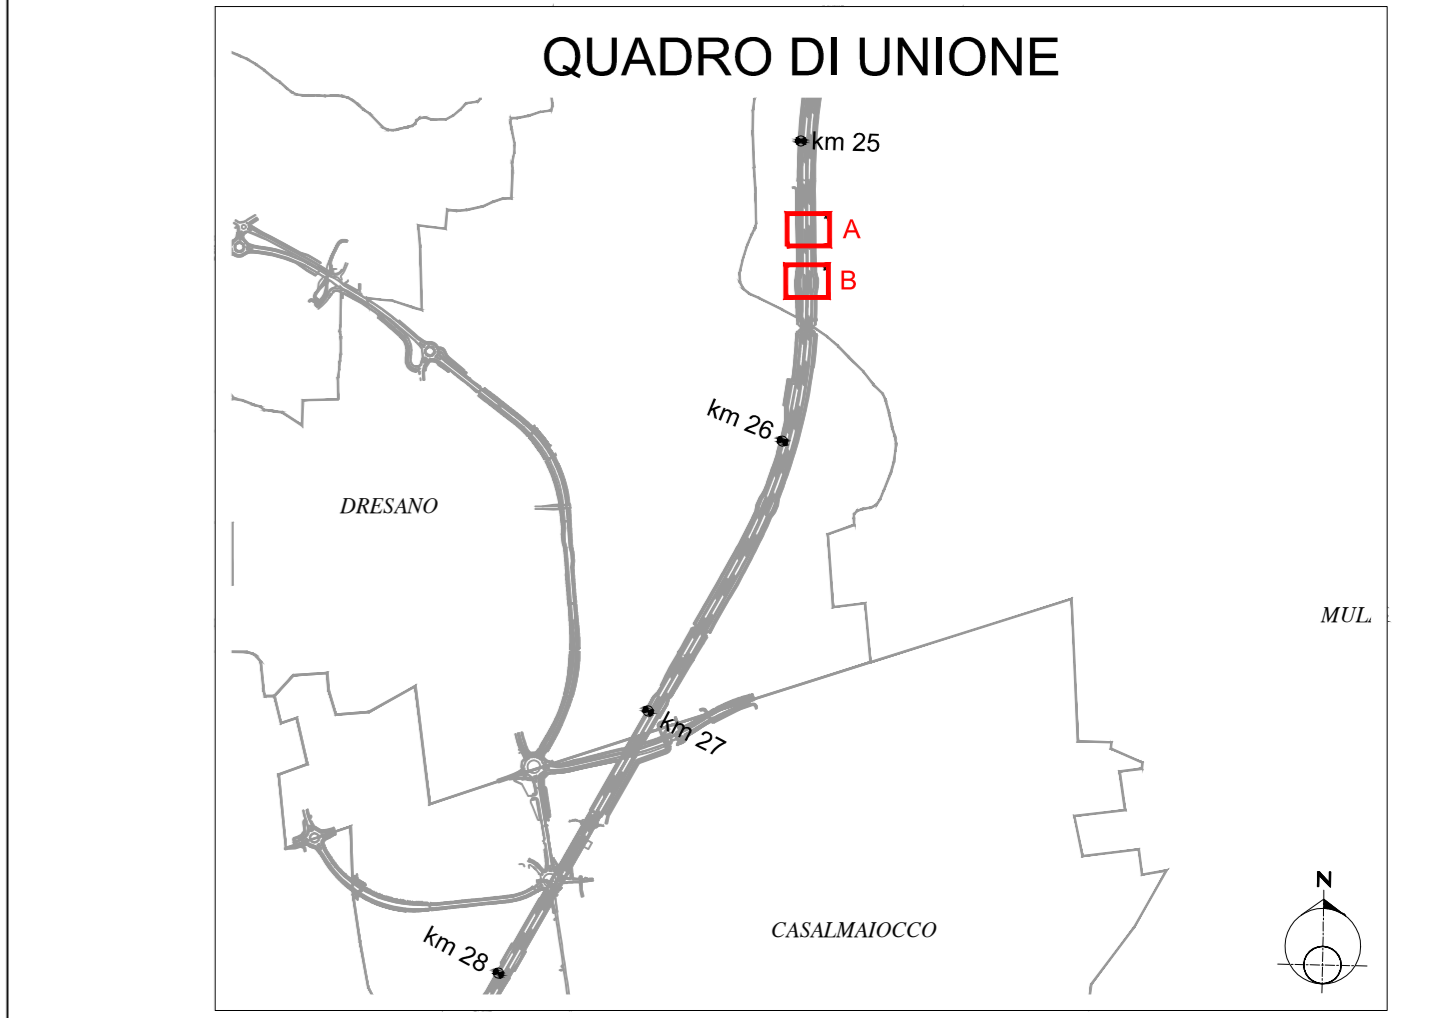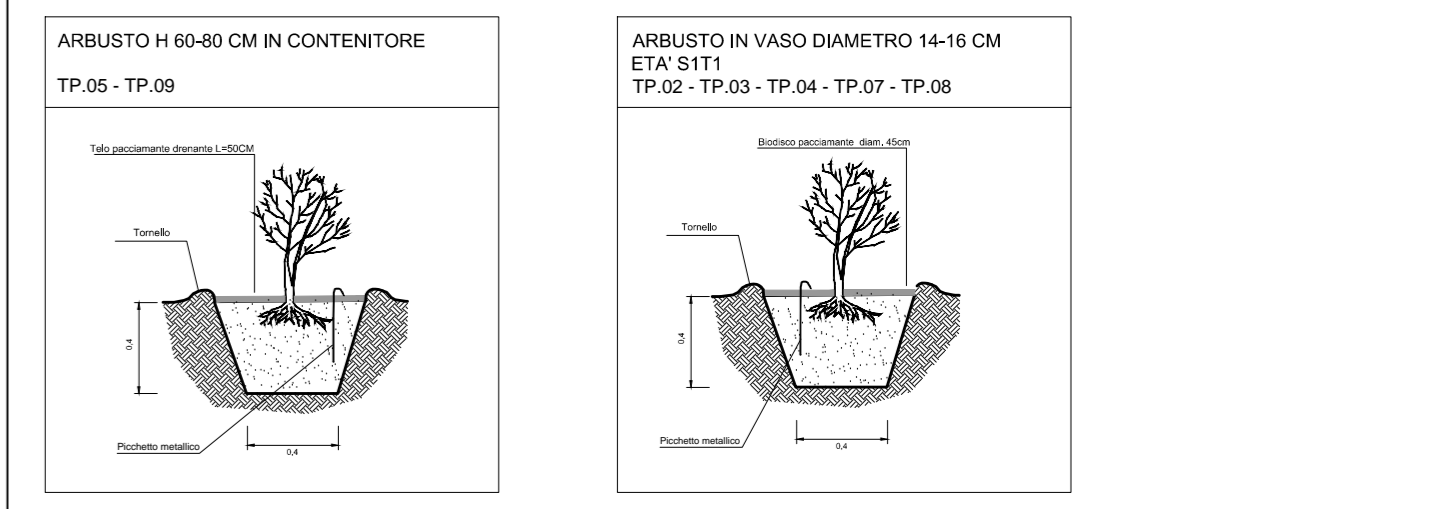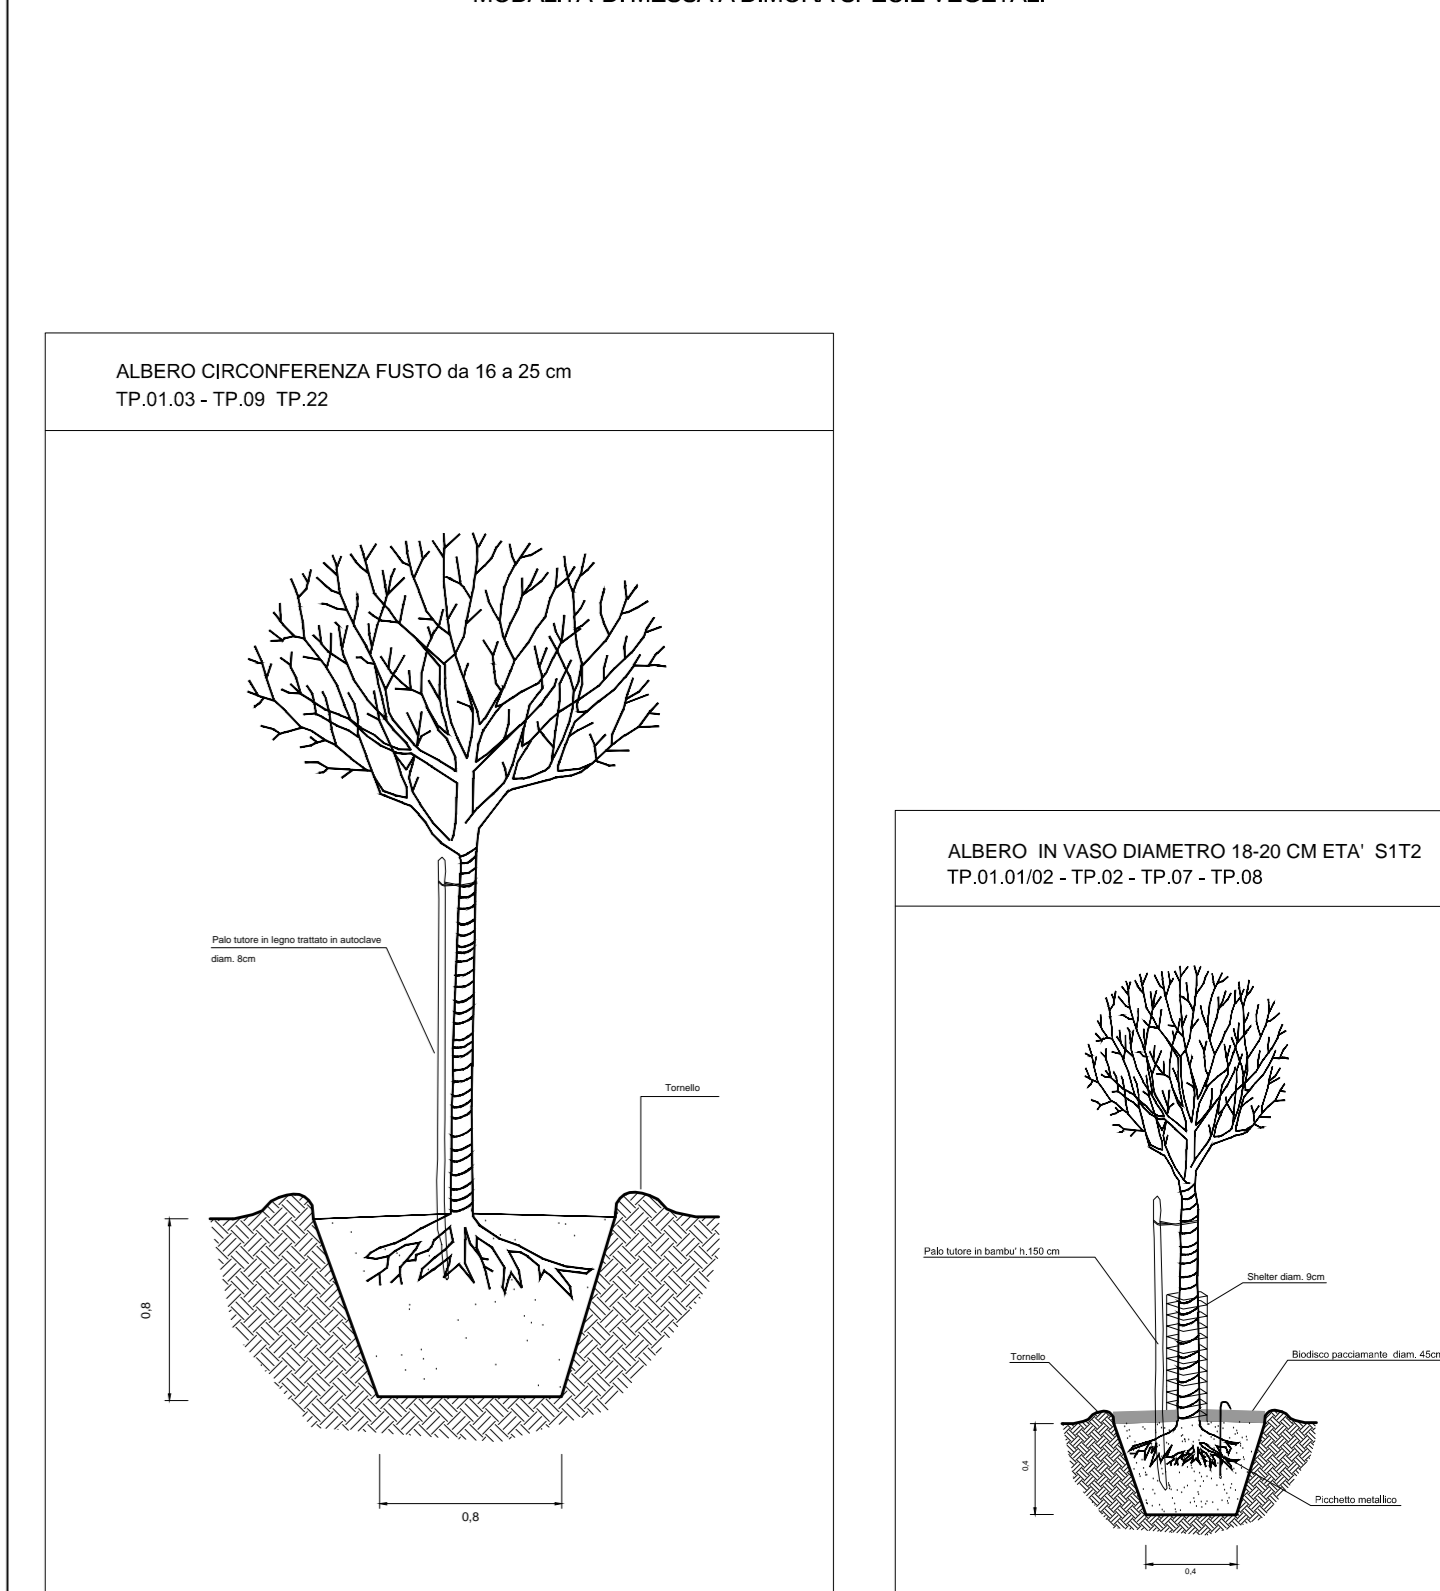

CONCESSIONI AUTOSTRADALI LOMBARDE tangenziale esterna

TANGENZIALE EST ESTERNA DI MILANO
CORICE C.U.P. 1018000000007
CORICE C.I.G. 011102790C

PROGETTO ESECUTIVO
LOTTO C

INTERVENTI DI INSERIMENTO PAESISTICO - AMBIENTALE, RIPRISTINO E COMPENSAZIONI

PROGETTO SPECIALE AMBIENTALE N.4
"CAVO MAROCCO - COLOGNO - CASCINA VIROLO"
DETTAGLI COSTRUTTIVI OPERE A VERDE
TAVOLA 1

IL PROGETTISTA
LANDE S.r.l.
Dott. Arch. Pasquale Pisano
Ordine Architetti di Napoli
n. 4025

CONSORZIO COSTRUTTORI TEEM
IL DIRETTORE TECNICO
Dott. Ing. Rocco Magri

IL CONCESSIONARIO
CONCESSIONI AUTOSTRADALI LOMBARDE tangenziale esterna

IL DIRETTORE DEI LAVORI

B	15/07/2014	ISTRUTTORIA CALTE	D. STRINO	E. SCARANO	P. PISANO
A	30/04/2014	EMISIONE	D. STRINO	E. SCARANO	P. PISANO

EMISIVI DATA DESCRIZIONE ELABORAZIONE PROGETTUALE CONTR. APPROV.

IDENTIFICAZIONE ELABORATO

NUM. FOGL. 001 002 