


TIPOLOGICI AMBIENTALI

TP07-01  
Formazione bosco/marchia boscata - TP-07-01

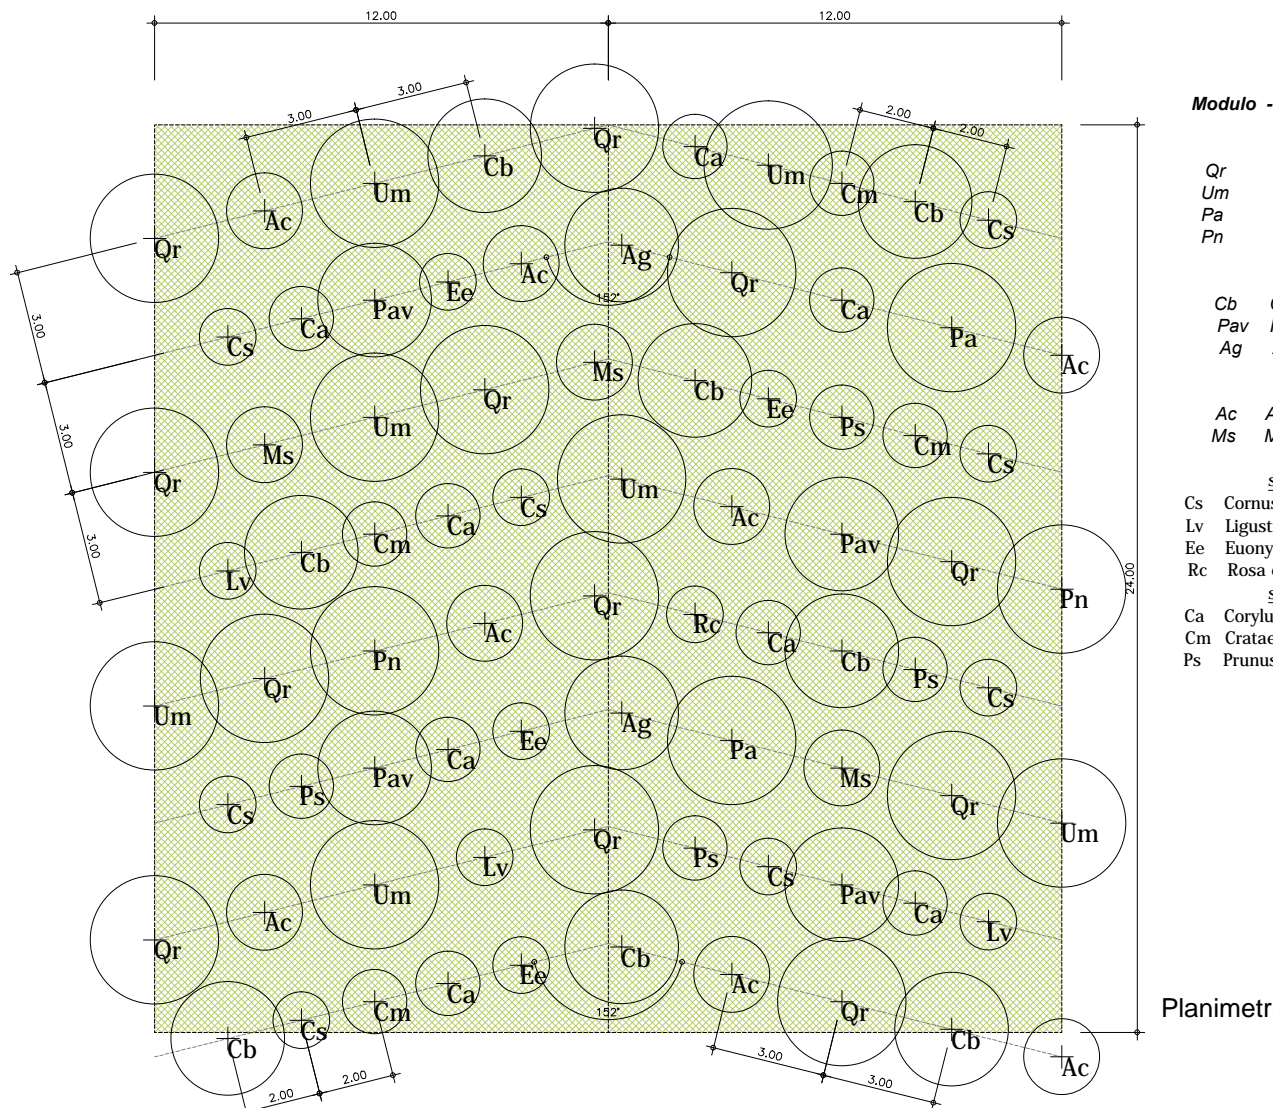



Planimetrica


FORMAZIONE BOSCO / MARCHIA BOSCATI		
TP-07-01		

TP-05-01 L2  
Formazione arbustiva di arbusti H=3m / L2m

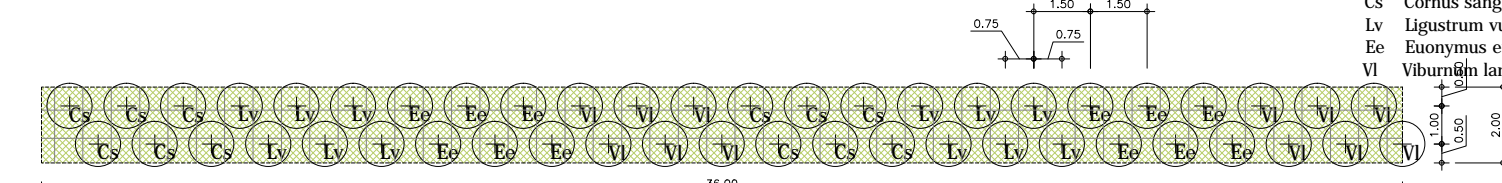



TP-03-01 L3  
Formazione arbustiva di arbusti H=3m / L3m

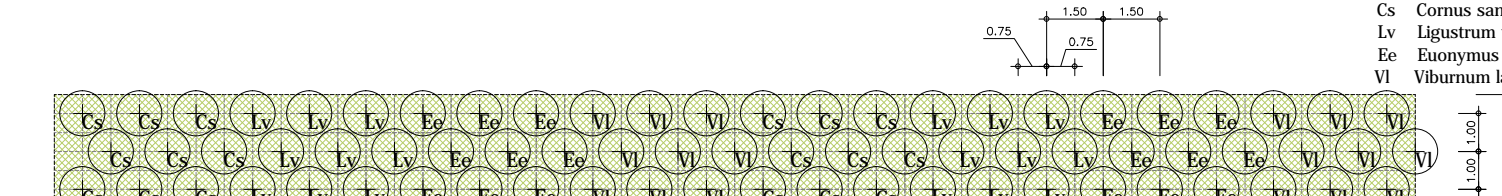


TP-04-01 L3  
Formazione arbustiva di arbusti H=3m / L3

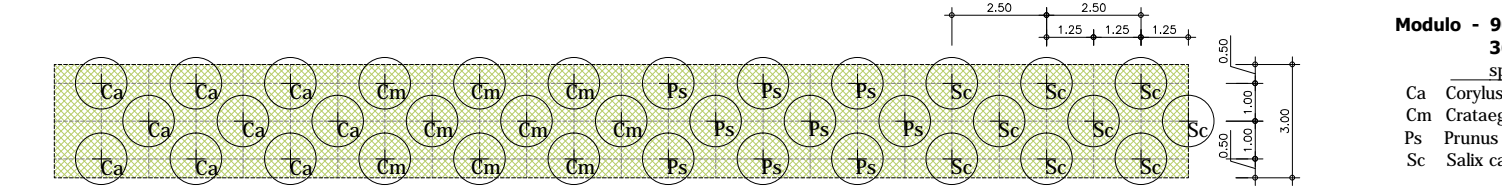



TP-01-03 (A)  
Filare pronto effetto II Grandezza - TP-01-03 puro

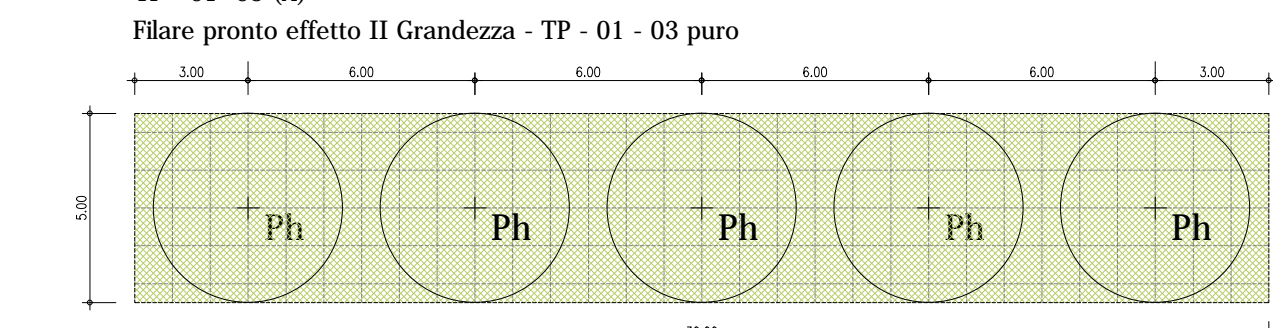

- Modulo - 150mq (5mx30m) 5p/ modulo**
- Ph: Platano x hilitata

TP-01-03 (B)  
Filare pronto effetto II Grandezza - TP-01-03 puro

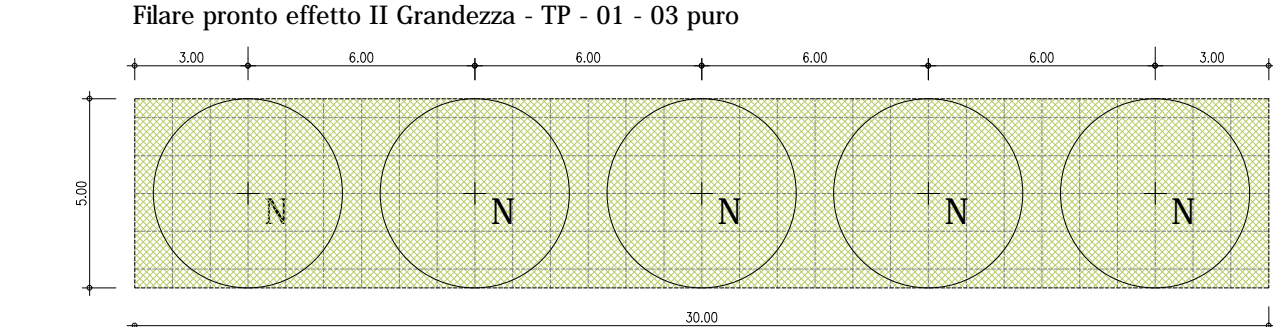





TP-05 L2  
Formazione arbustiva con arbusti ornamentali / L2

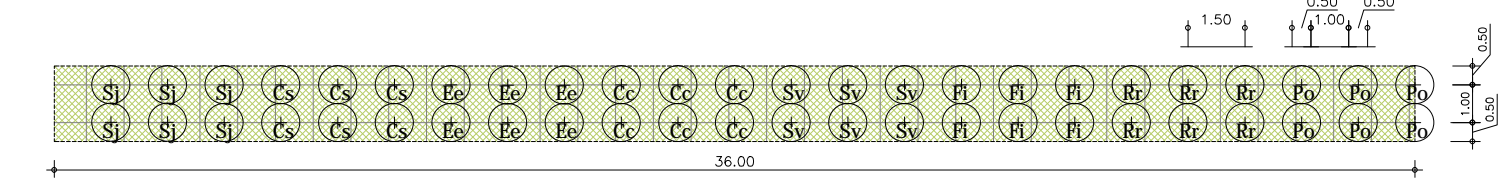







TP02-01 (C-D)  
Formazione arboreo - arbustiva III Grandezza - TP-02-01

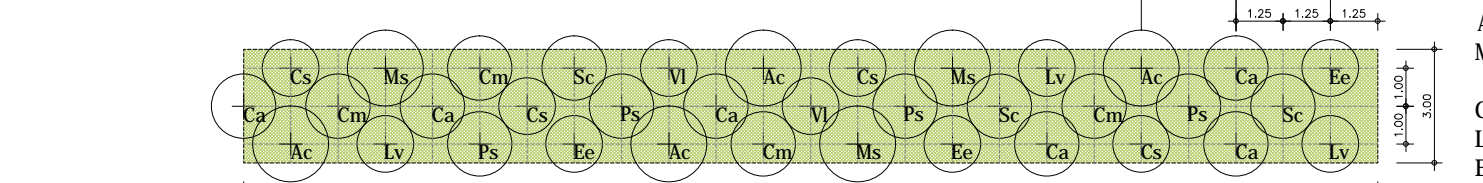




TP02-02 (C-D)  
Formazione arboreo - arbustiva III Grandezza - TP-02-02

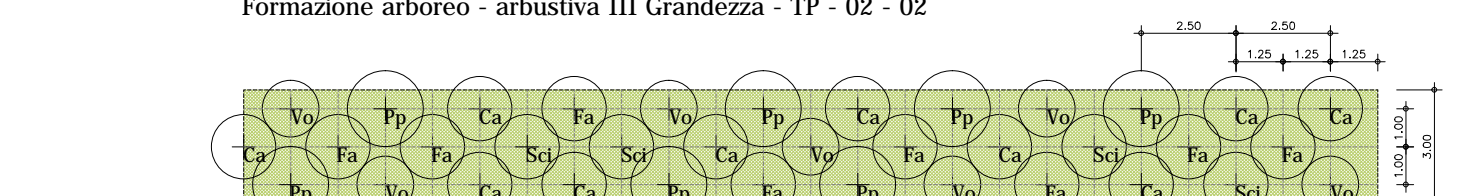




TP-05 L3  
Formazione arbustiva con arbusti ornamentali / L3

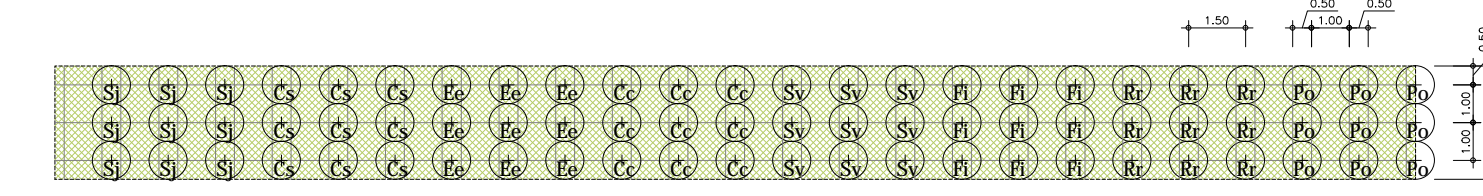





Stralcio planimetrico C scala 1:500

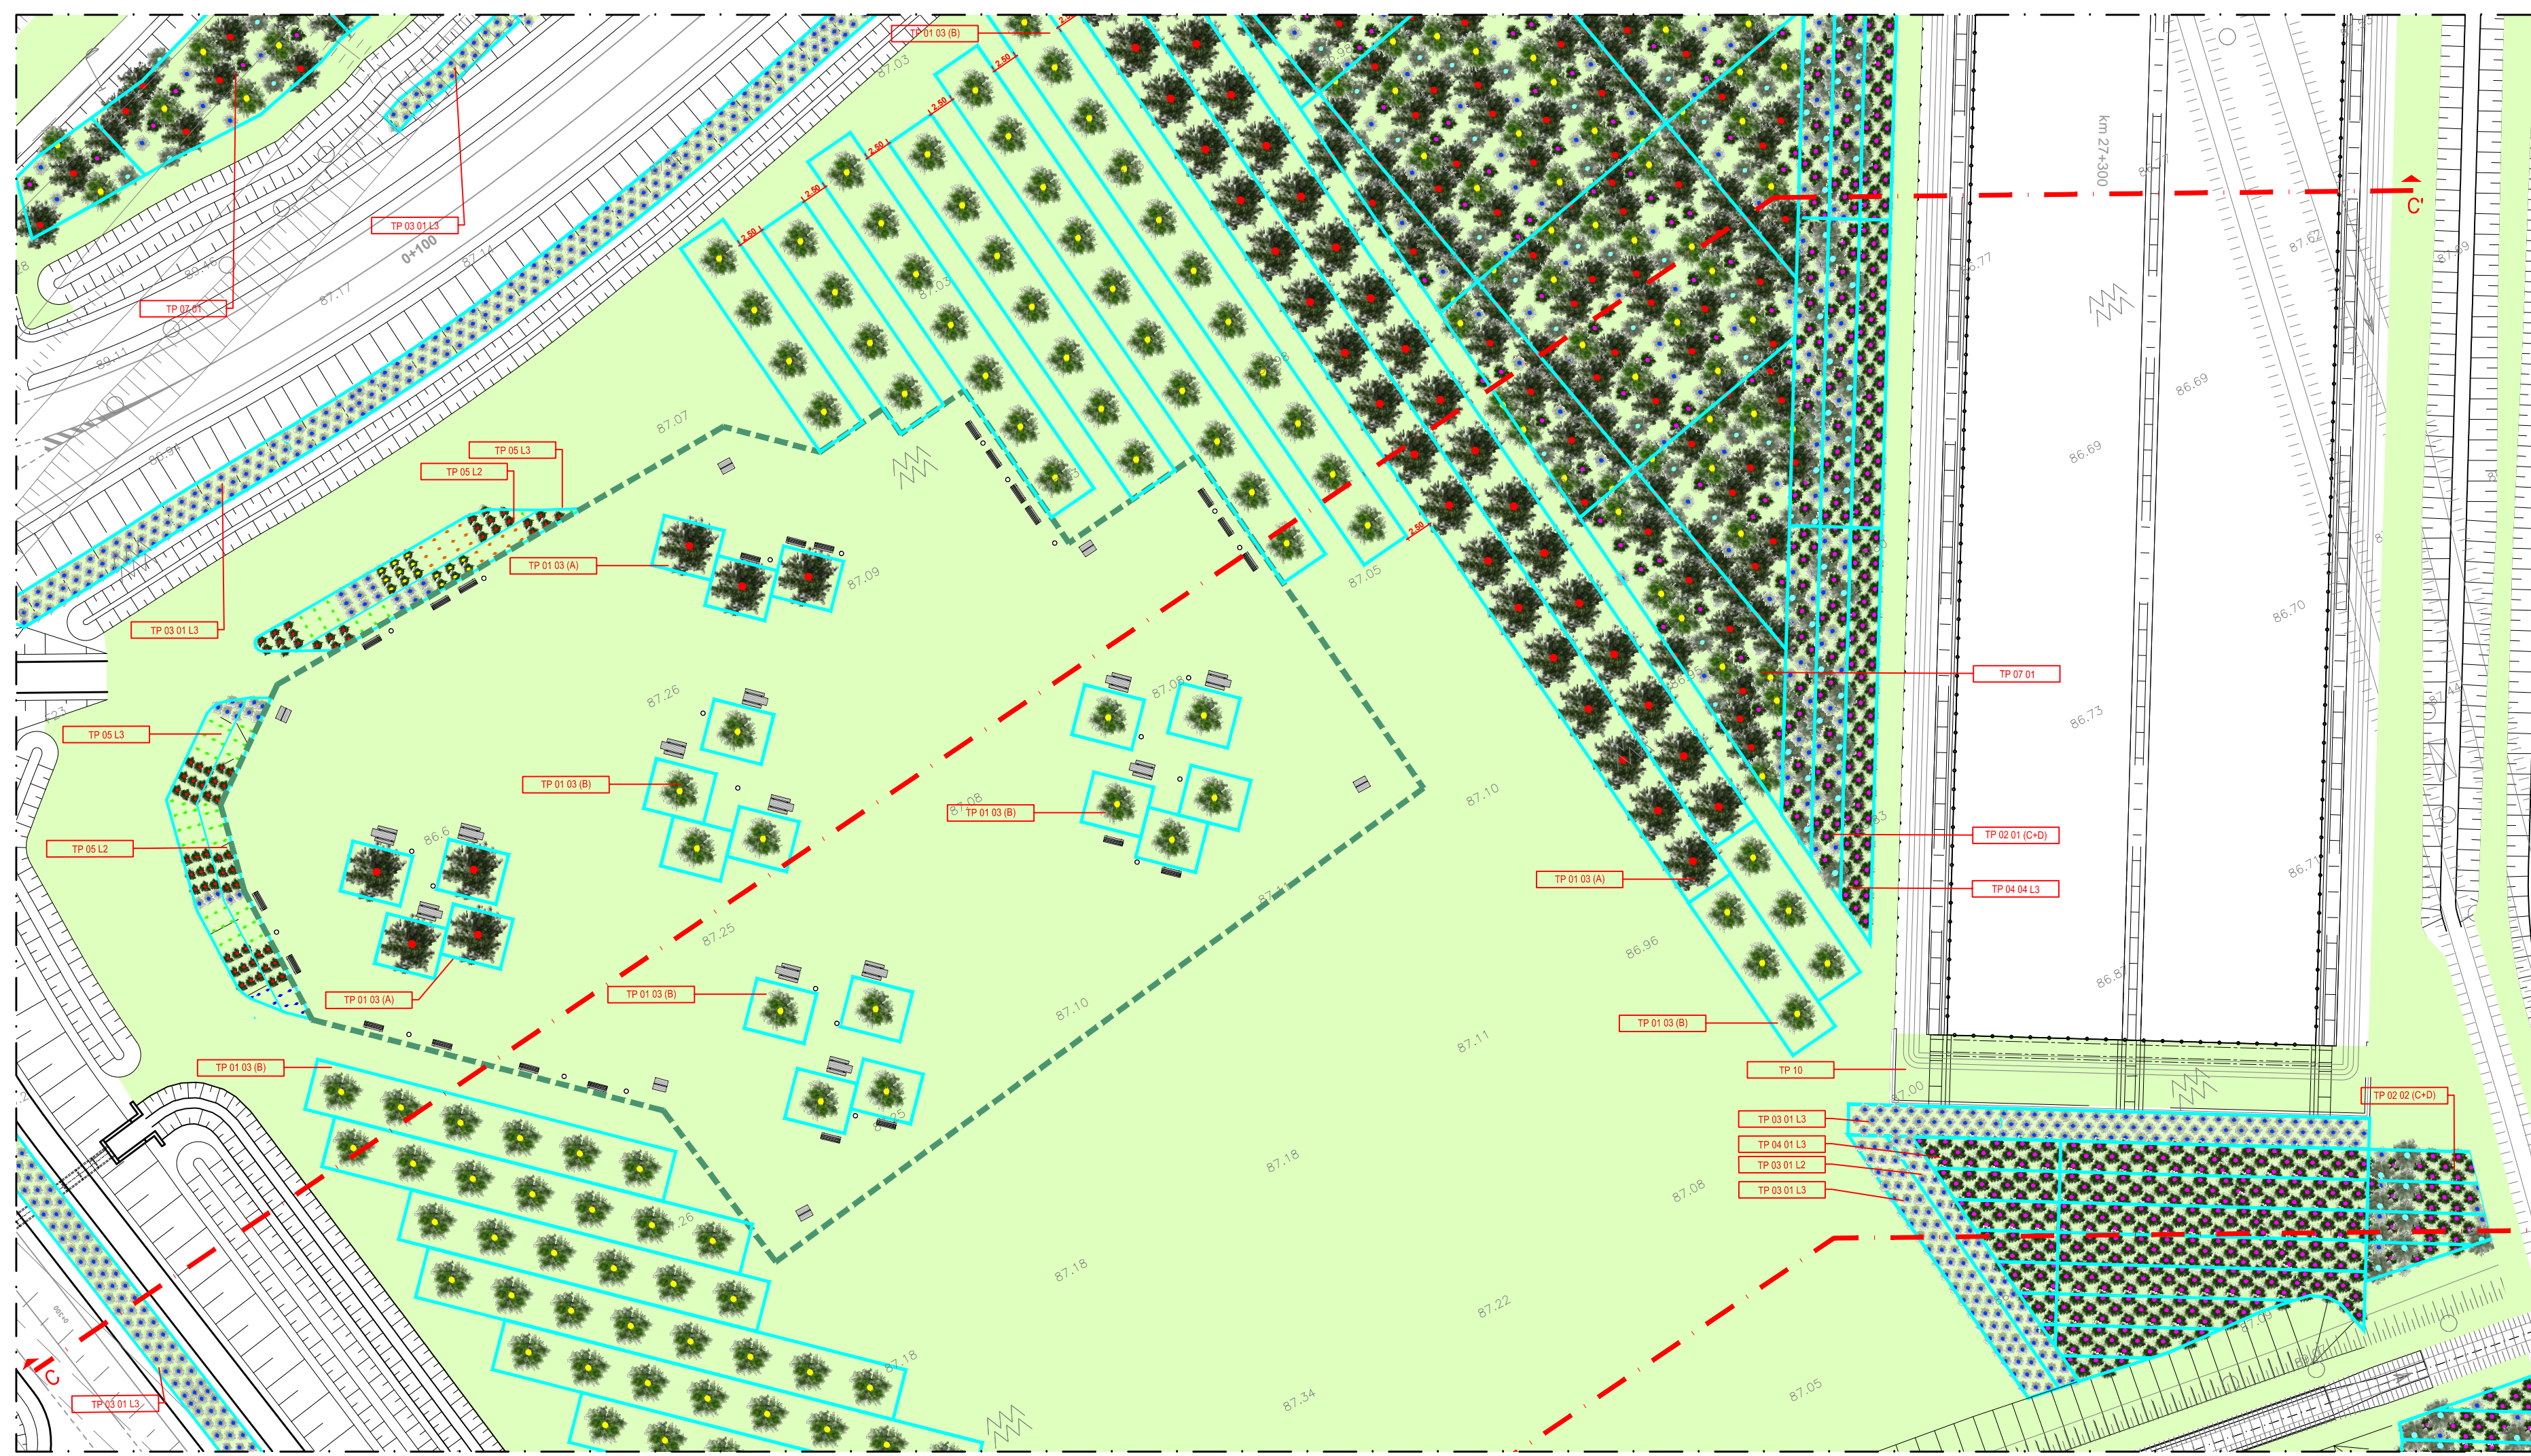


Stralcio planimetrico D scala 1:500

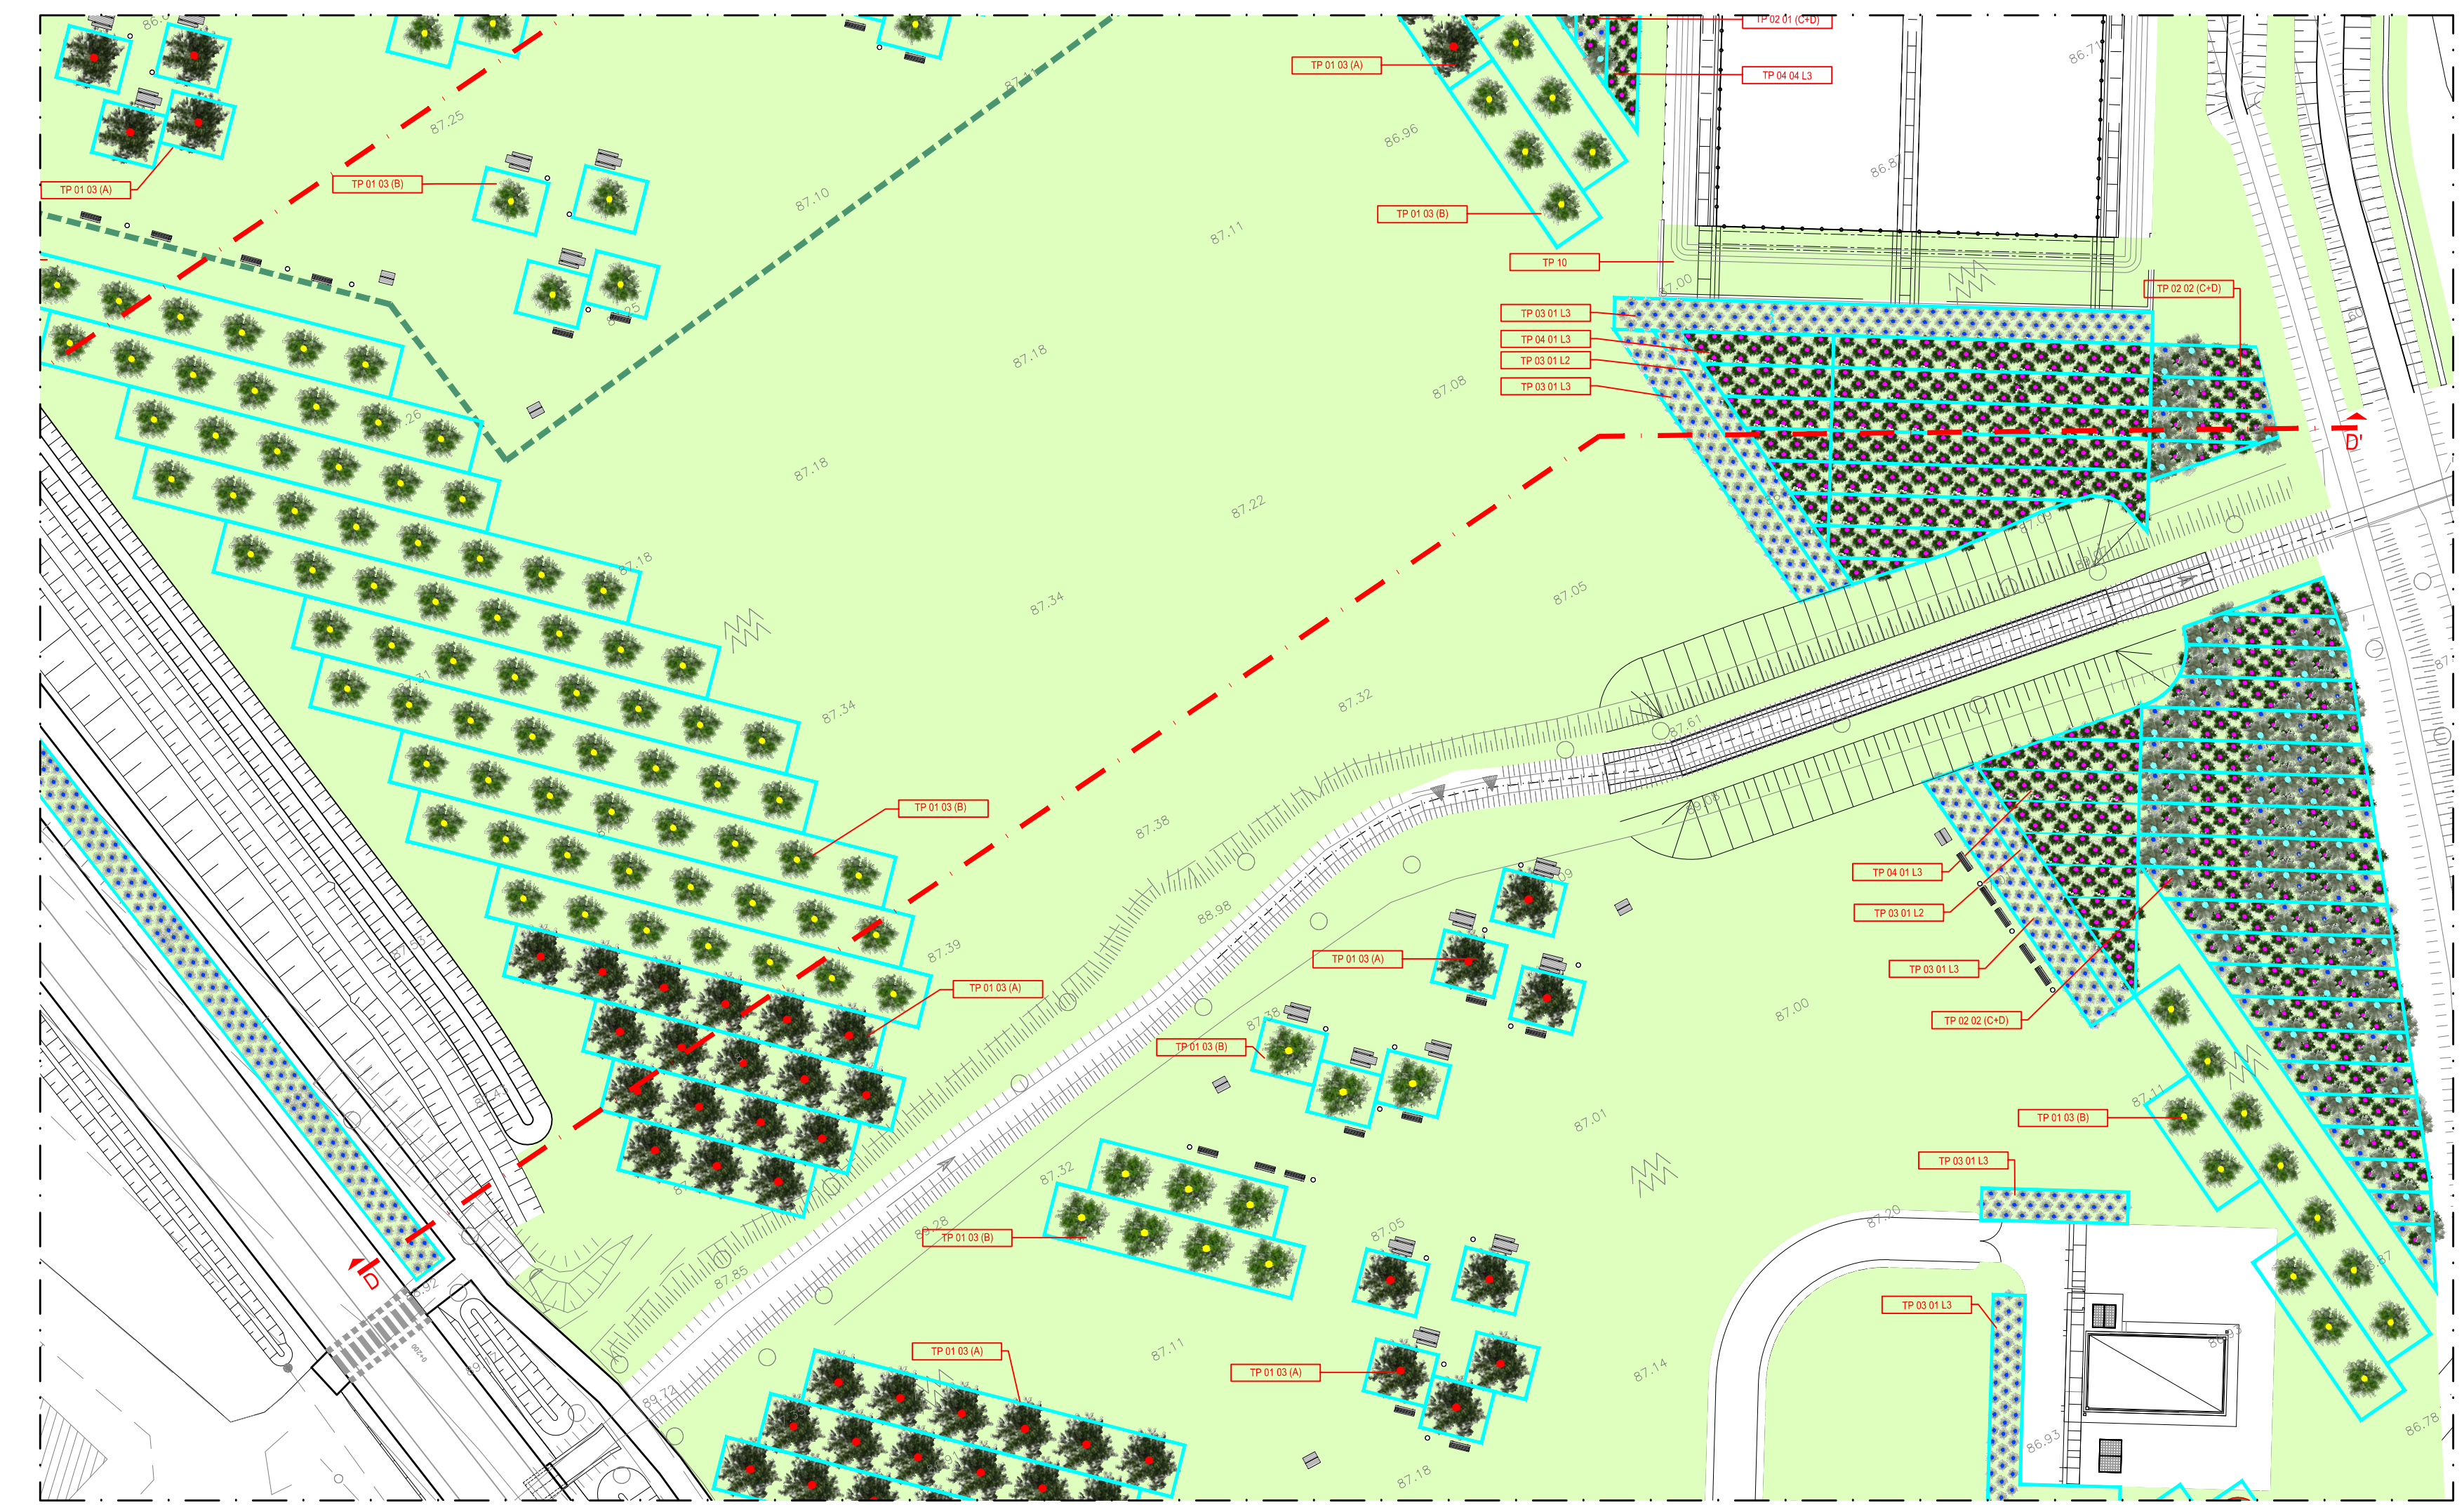




SEZIONE C - C' scala 1:500 pk 27+300

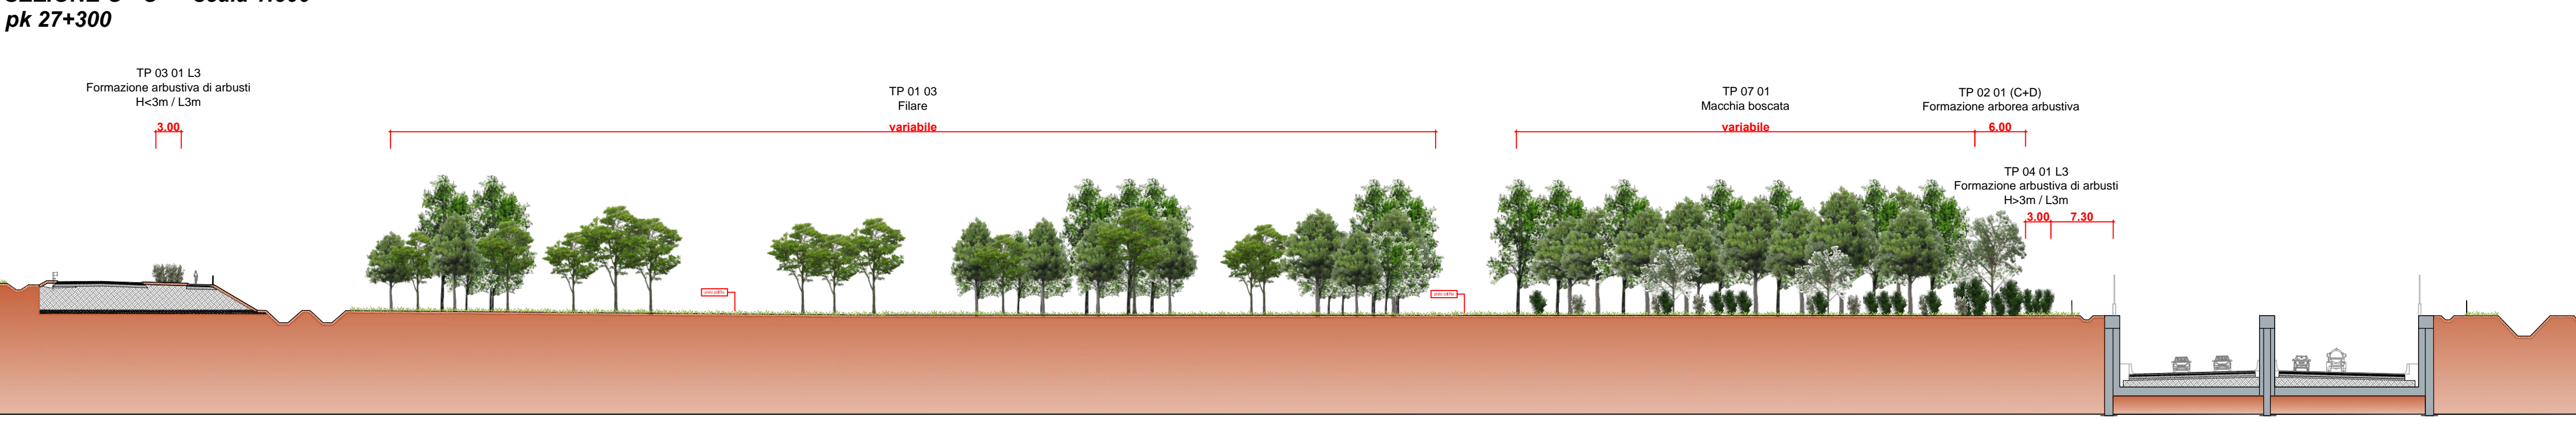

SEZIONE D - D' scala 1:500 pk 27+406

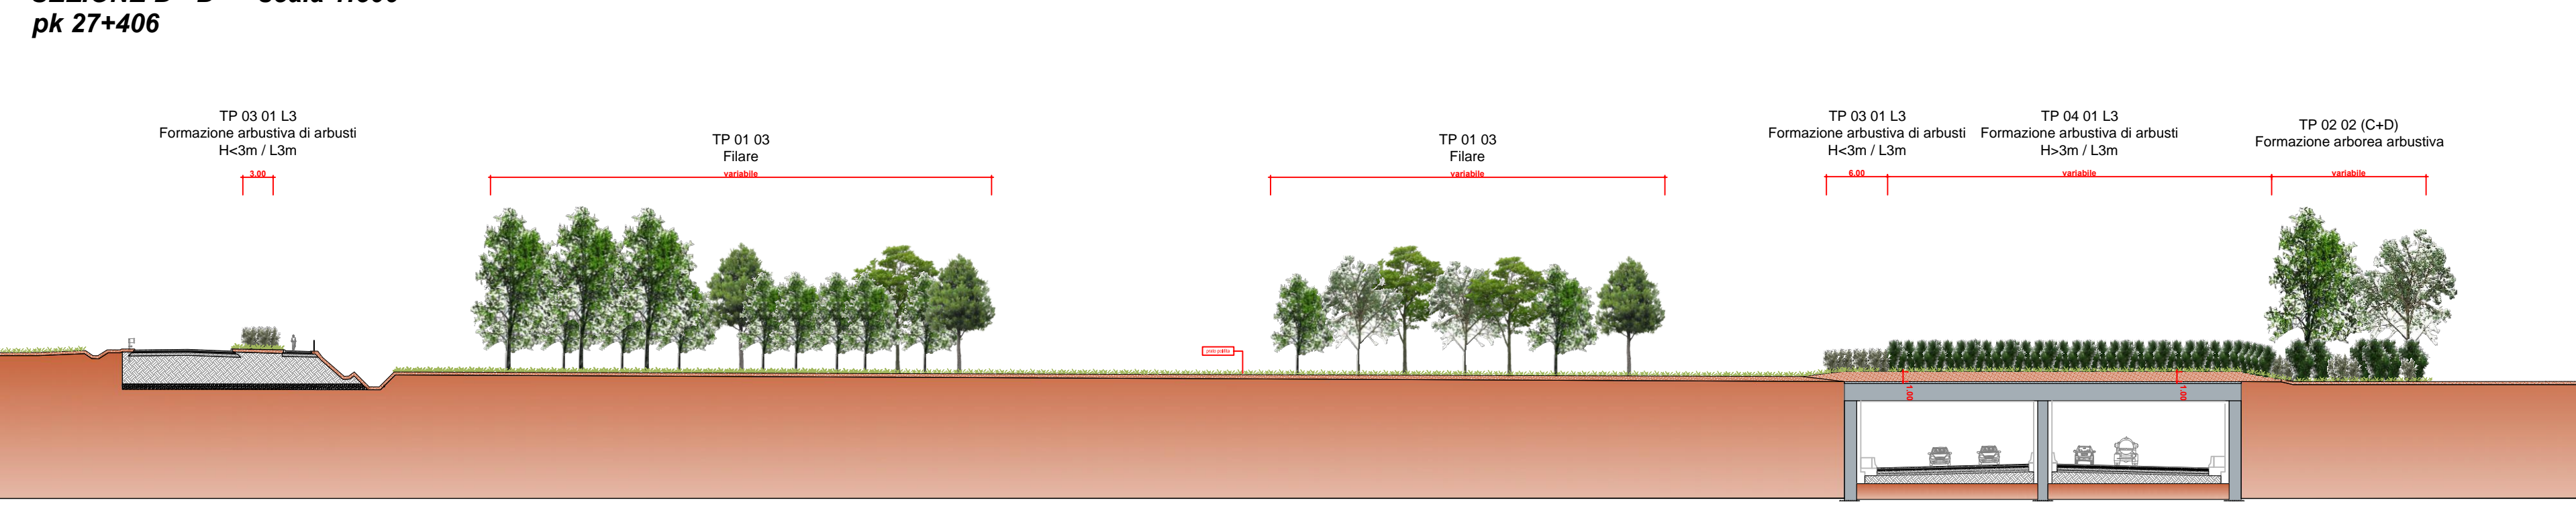

MODALITÀ DI MESSA A DIMORA SPECIE VEGETALI

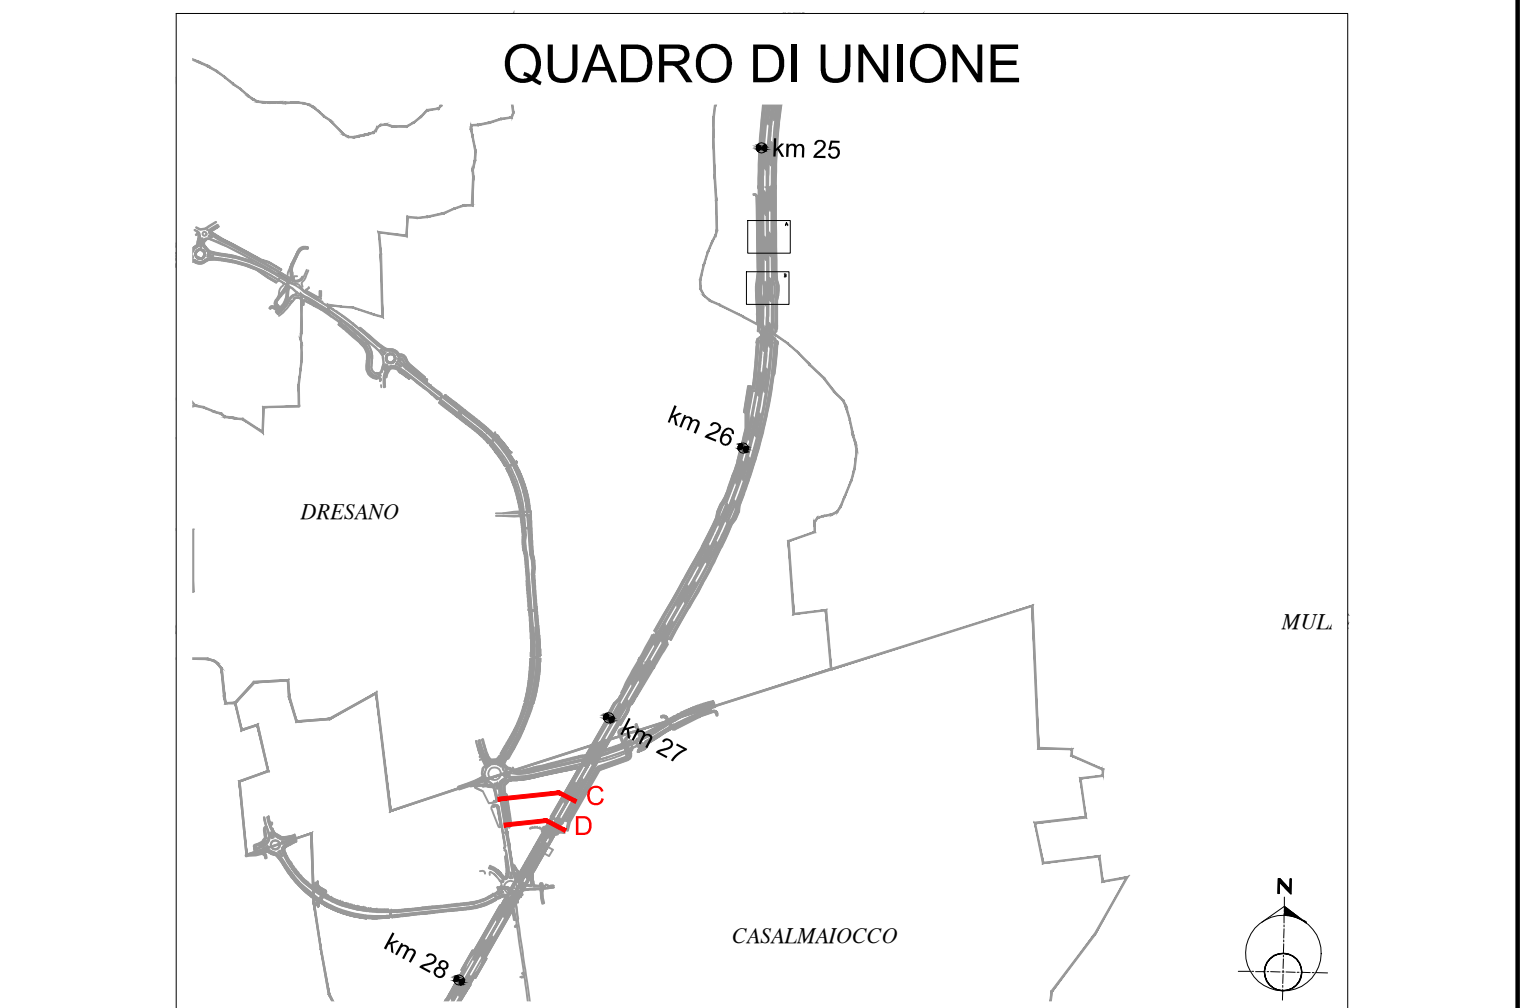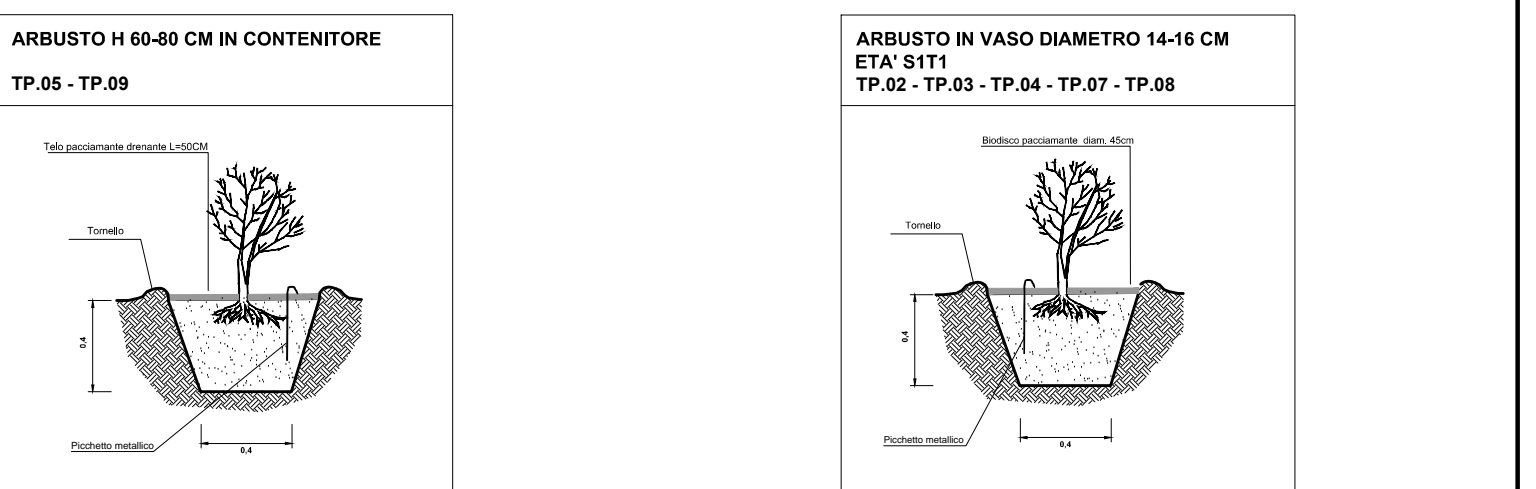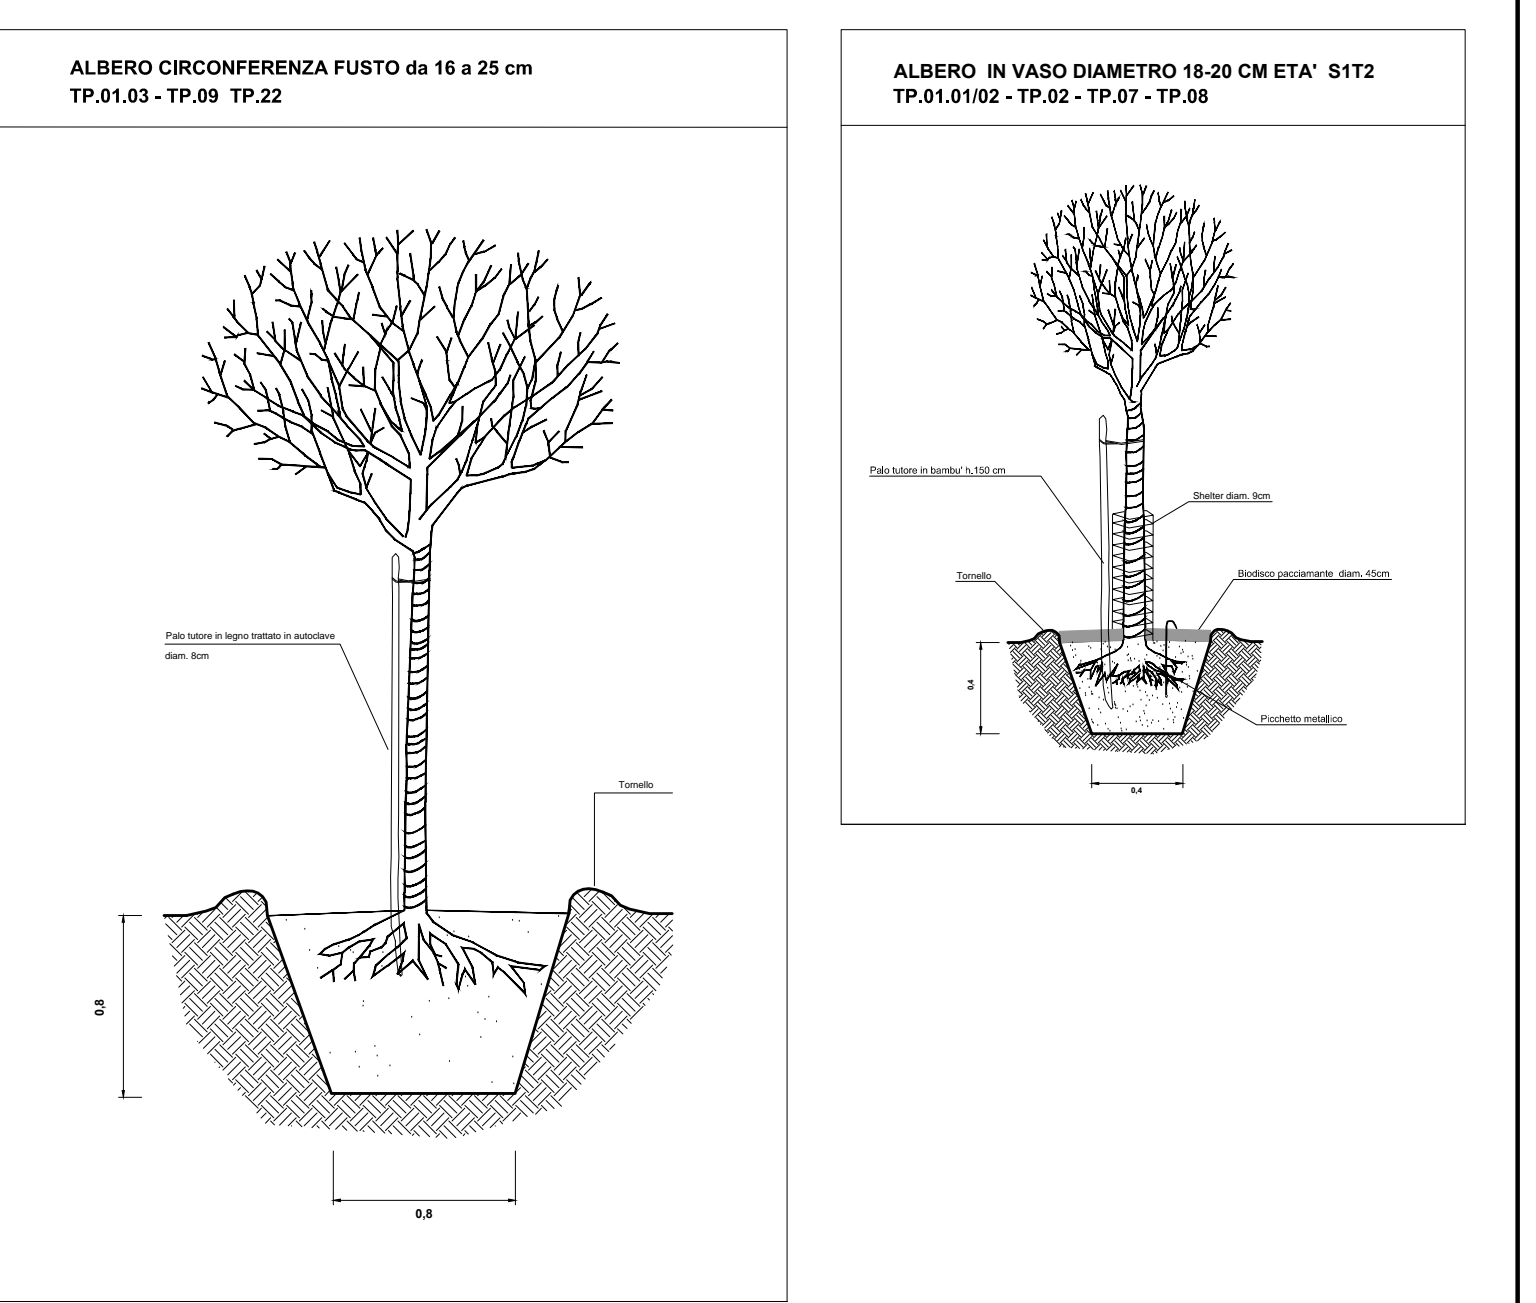

CONCESSIONI AUTOSTRADALI LOMBARDE tangenziale esterna

**TANGENZIALE EST ESTERNA DI MILANO**  
CODICE C.I.P. 018050003007  
CODICE C.I.G. 017107578C

**PROGETTO ESECUTIVO**  
LOTTO C

INTERVENTI DI INSERIMENTO PAESISTICO - AMBIENTALE, RIPRISTINO E COMPENSAZIONI

**PROGETTO SPECIALE AMBIENTALE N.4**  
"CAVO MAROCCO - COLOGNO - CASCINA VIROLO"  
DETTAGLI COSTRUTTIVI OPERE A VERDE  
TAVOLA 2

IL PROGETTISTA  
LANDE S.r.l.  
Dot. Arch. Pasquale Pisano  
Codice Architetto di Napoli  
n. 6575

CONSORZIO COSTRUTTORI TEAM  
IL DIRETTORE TECNICO  
Ing. Riccardo Maggi

RESPONSABILE INTEGRAZIONE  
PRESTAZIONI SPECIALISTICHE  
Ing. Riccardo Maggi

IL CONCEDEENTE  
CONCESSIONI AUTOSTRADALI LOMBARDE

IL CONCESSIONARIO  
tangenziale esterna

IL DIRETTORE DEI LAVORI  
Ing. Riccardo Maggi

B	15/07/2014	ISTRUTTORIA CALTE	D	STRONO	E	SCARANO	F	FRANCO
A	30/04/2014	EMISSIONE	D	STRONO	E	SCARANO	F	FRANCO
EM.REV.	DATA	DESCRIZIONE	ELABORAZIONE PROGETTURALE	CONTR.	APPROV.			

IDENTIFICAZIONE ELABORATO  
M.F. 001  
C 4 0 4 5 E C A C 1  
M.A.U. 04  
0  
P.C. 002 B  
15/07/2014