TABELLA DI TRACCIAMENTO

Punto di inserimento griglia di tracciamento	X	Y
MAJ05_01	3408882.62	6489467.11
MAJ05_02	3408826.32	6489379.57
MAJ05_03	3408823.94	6489381.49
MAJ05_04	3408821.48	6489371.91
MAJ05_05	3408677.55	6489210.53
MAJ05_06	3408674.40	6489210.89
MAJ05_08	3408673.06	6489200.99
MAJ05_09	3408664.57	6489190.08
MAJ05_10	3408647.77	6489154.47
MAJ05_11	3408650.48	6489153.19
MAJ05_12	3408646.49	6489151.75
MAJ05_13	3408873.34	6489341.67
MAJ05_14	3408765.70	6489200.29
MAJ05_15	3408762.44	6489190.60
MAJ05_16	3408758.55	6489180.08
MAJ05_17	3408754.71	6489170.24
MAJ05_19	3408725.69	6488875.48
MAJ05_20	3408716.60	6488853.82
MAJ05_22	3408610.54	6488874.95
MAJ05_23	3408591.94	6488879.25
MAJ05_24	3408545.28	6488867.91
MAJ05_25	3408521.33	6488805.31
MAJ05_26	3408515.51	6488816.32
MAJ05_27	3408815.13	6488908.51
MAJ05_28	3408522.79	6488802.56
MAJ05_73	3409120.49	6489564.09
MAJ05_74	3409230.02	6489013.21

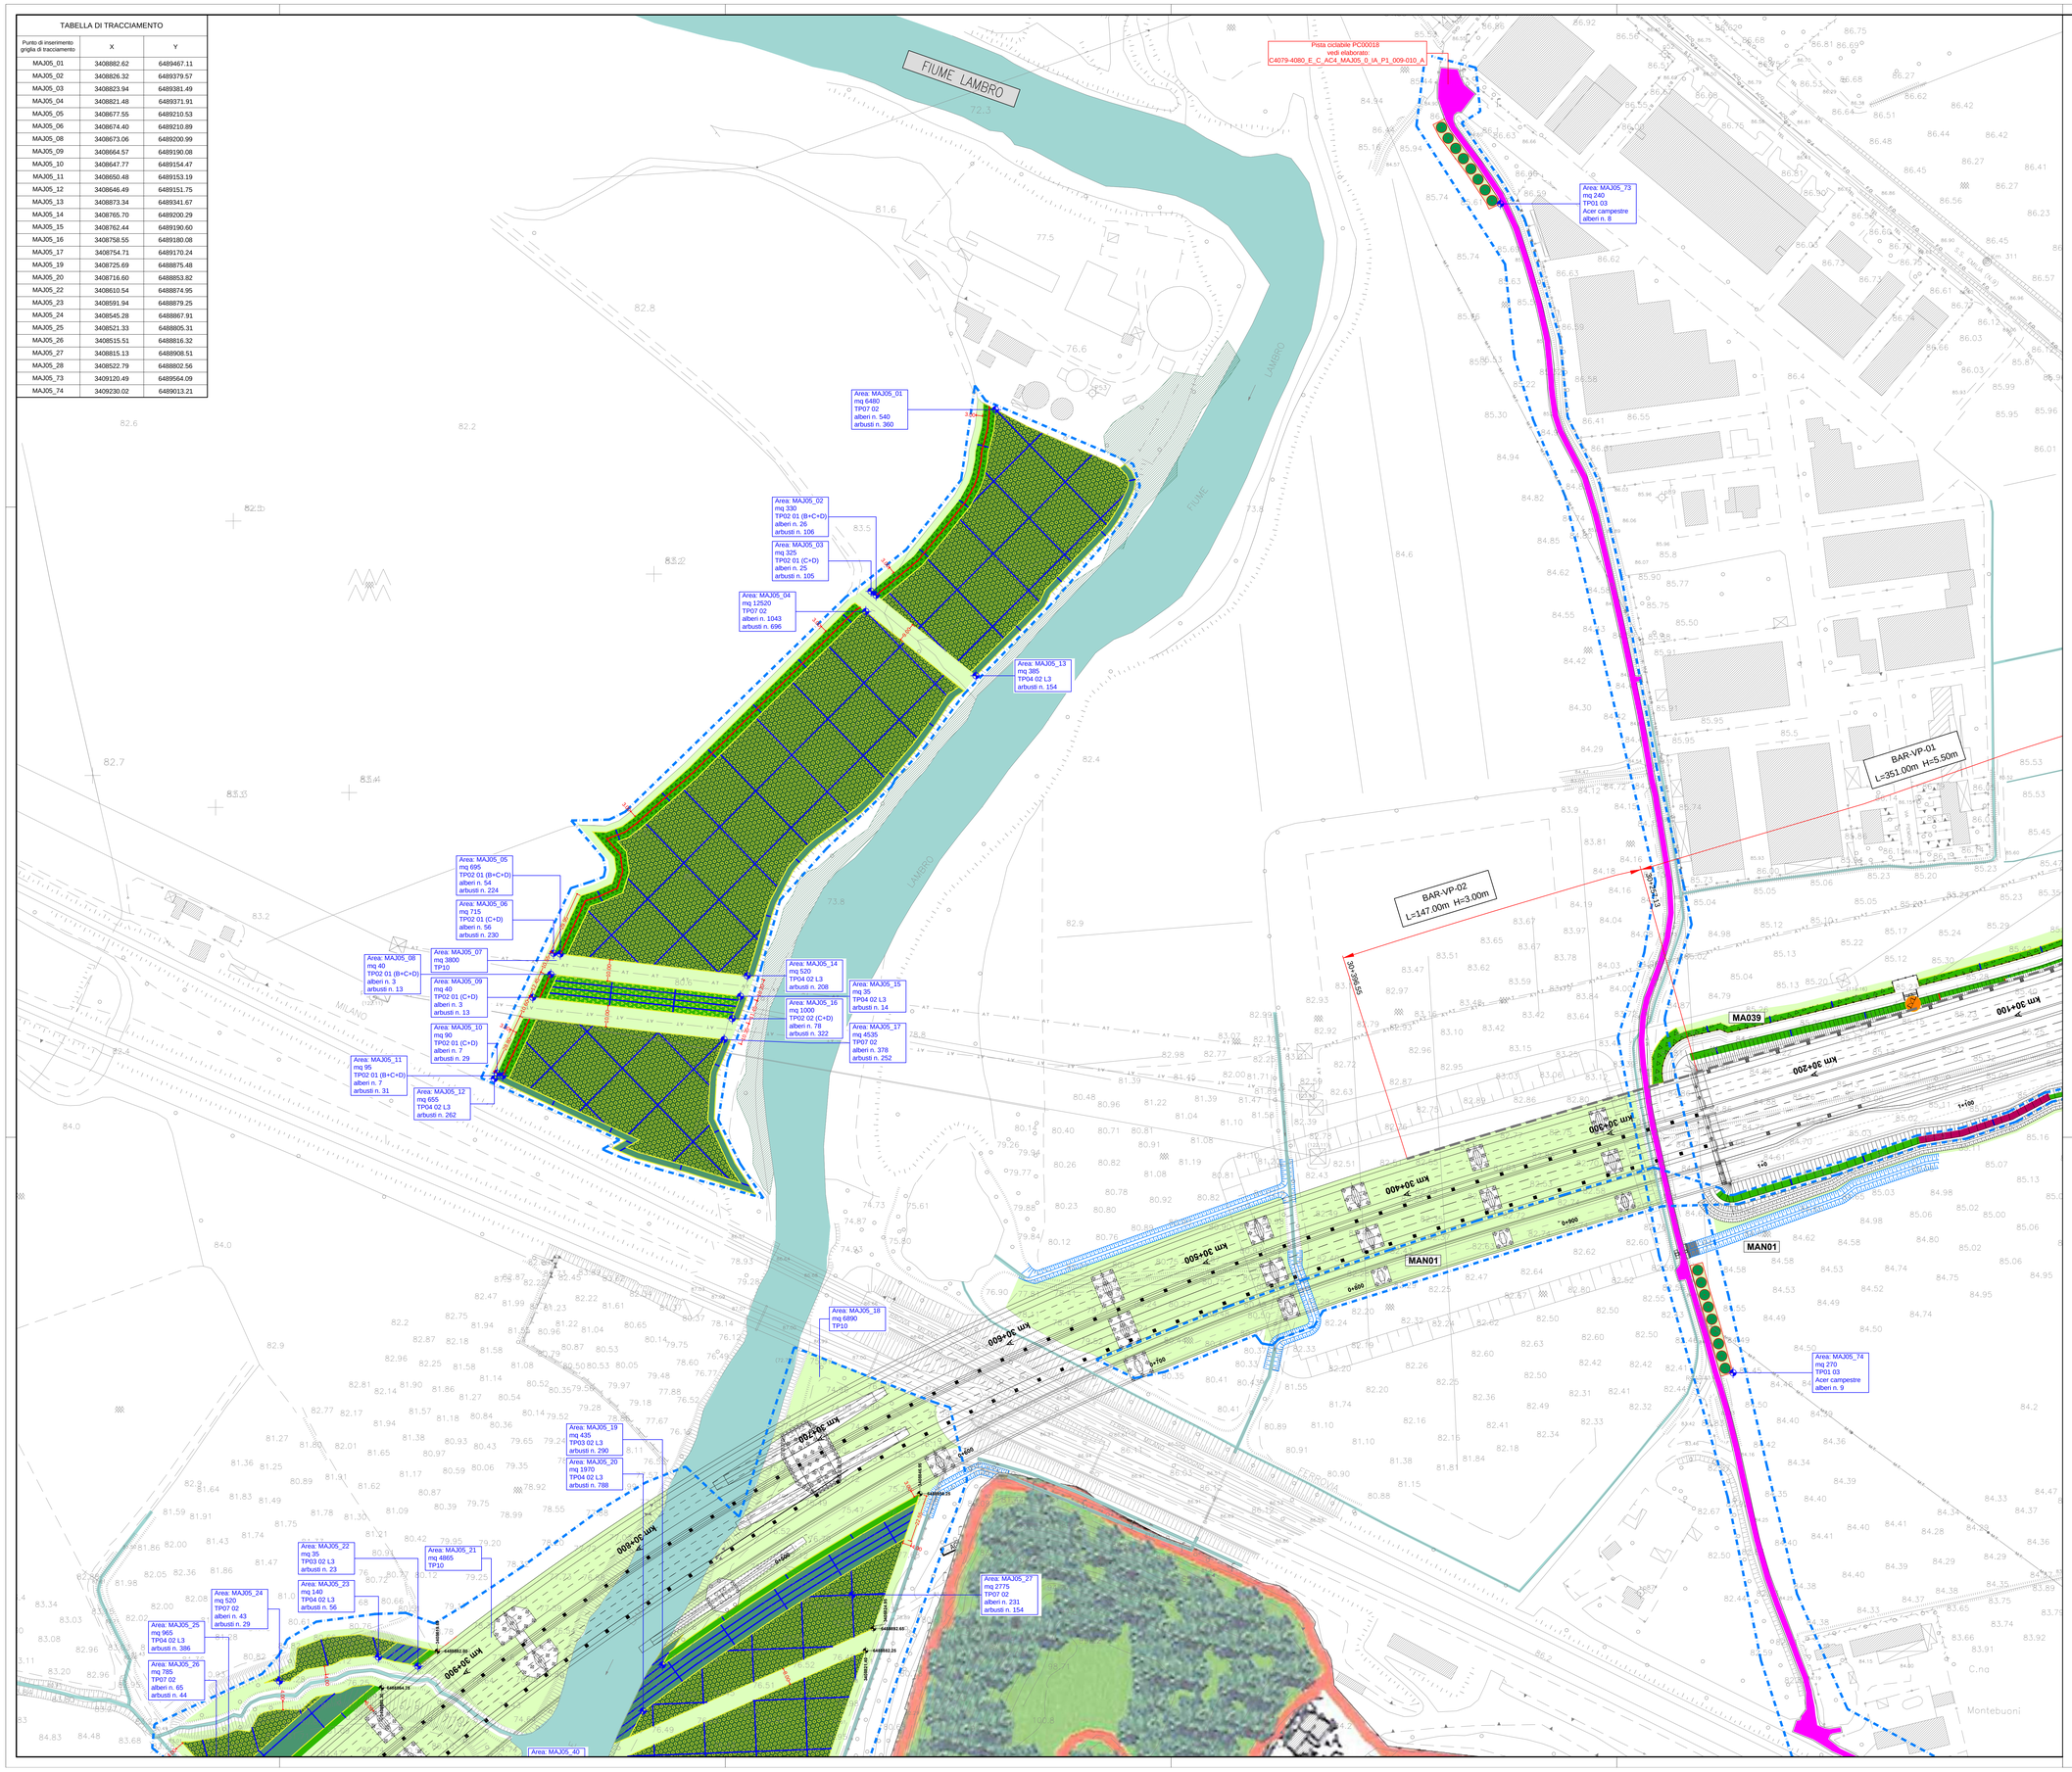
FIUME LAMBRO
Pista ciclabile PC00018
vedi elaborato:
C4079-4080_E_C_AC4_MAJ05_0_IA_P1_009-010_A
Area: MAJ05_73
mq 240
TP01 03
Acer campestre
alberi n. 8
Area: MAJ05_01
mq 6480
TP07 02
alberi n. 540
arbusti n. 360
Area: MAJ05_02
mq 330
TP02 01 (B+C+D)
alberi n. 26
arbusti n. 106
Area: MAJ05_03
mq 325
TP02 01 (C+D)
alberi n. 25
arbusti n. 105
Area: MAJ05_04
mq 12520
TP07 02
alberi n. 1043
arbusti n. 696
Area: MAJ05_13
mq 385
TP04 02 L3
arbusti n. 154
Area: MAJ05_05
mq 695
TP02 01 (B+C+D)
alberi n. 54
arbusti n. 224
Area: MAJ05_06
mq 715
TP02 01 (C+D)
alberi n. 56
arbusti n. 230
Area: MAJ05_08
mq 40
TP02 01 (B+C+D)
alberi n. 3
arbusti n. 13
Area: MAJ05_07
mq 3800
TP10
Area: MAJ05_09
mq 40
TP02 01 (C+D)
alberi n. 3
arbusti n. 13
Area: MAJ05_10
mq 90
TP02 01 (C+D)
alberi n. 7
arbusti n. 29
Area: MAJ05_11
mq 95
TP02 01 (B+C+D)
alberi n. 7
arbusti n. 31
Area: MAJ05_12
mq 655
TP04 02 L3
arbusti n. 262
Area: MAJ05_14
mq 520
TP04 02 L3
arbusti n. 208
Area: MAJ05_15
mq 35
TP04 02 L3
arbusti n. 14
Area: MAJ05_16
mq 1000
TP02 02 (C+D)
alberi n. 78
arbusti n. 322
Area: MAJ05_17
mq 4535
TP07 02
alberi n. 378
arbusti n. 252
Area: MAJ05_18
mq 6890
TP10
Area: MAJ05_19
mq 435
TP03 02 L3
arbusti n. 290
Area: MAJ05_20
mq 1970
TP04 02 L3
arbusti n. 788
Area: MAJ05_22
mq 35
TP03 02 L3
arbusti n. 23
Area: MAJ05_23
mq 140
TP04 02 L3
arbusti n. 56
Area: MAJ05_24
mq 520
TP07 02
alberi n. 43
arbusti n. 29
Area: MAJ05_25
mq 965
TP04 02 L3
arbusti n. 386
Area: MAJ05_26
mq 785
TP07 02
alberi n. 65
arbusti n. 44
Area: MAJ05_21
mq 4865
TP10
Area: MAJ05_27
mq 2775
TP07 02
alberi n. 231
arbusti n. 154
Area: MAJ05_74
mq 270
TP01 03
Acer campestre
alberi n. 9
Area: MAJ05_40
BAR-VP-01
L=351.00m H=5.50m
BAR-VP-02
L=147.00m H=3.00m
MA039
MAN01
km 30+100
km 30+200
km 30+300
km 30+400
km 30+500
km 30+600
km 30+700
km 30+800
km 30+900
