




KEY PLAN DI INQUADRAMENTO

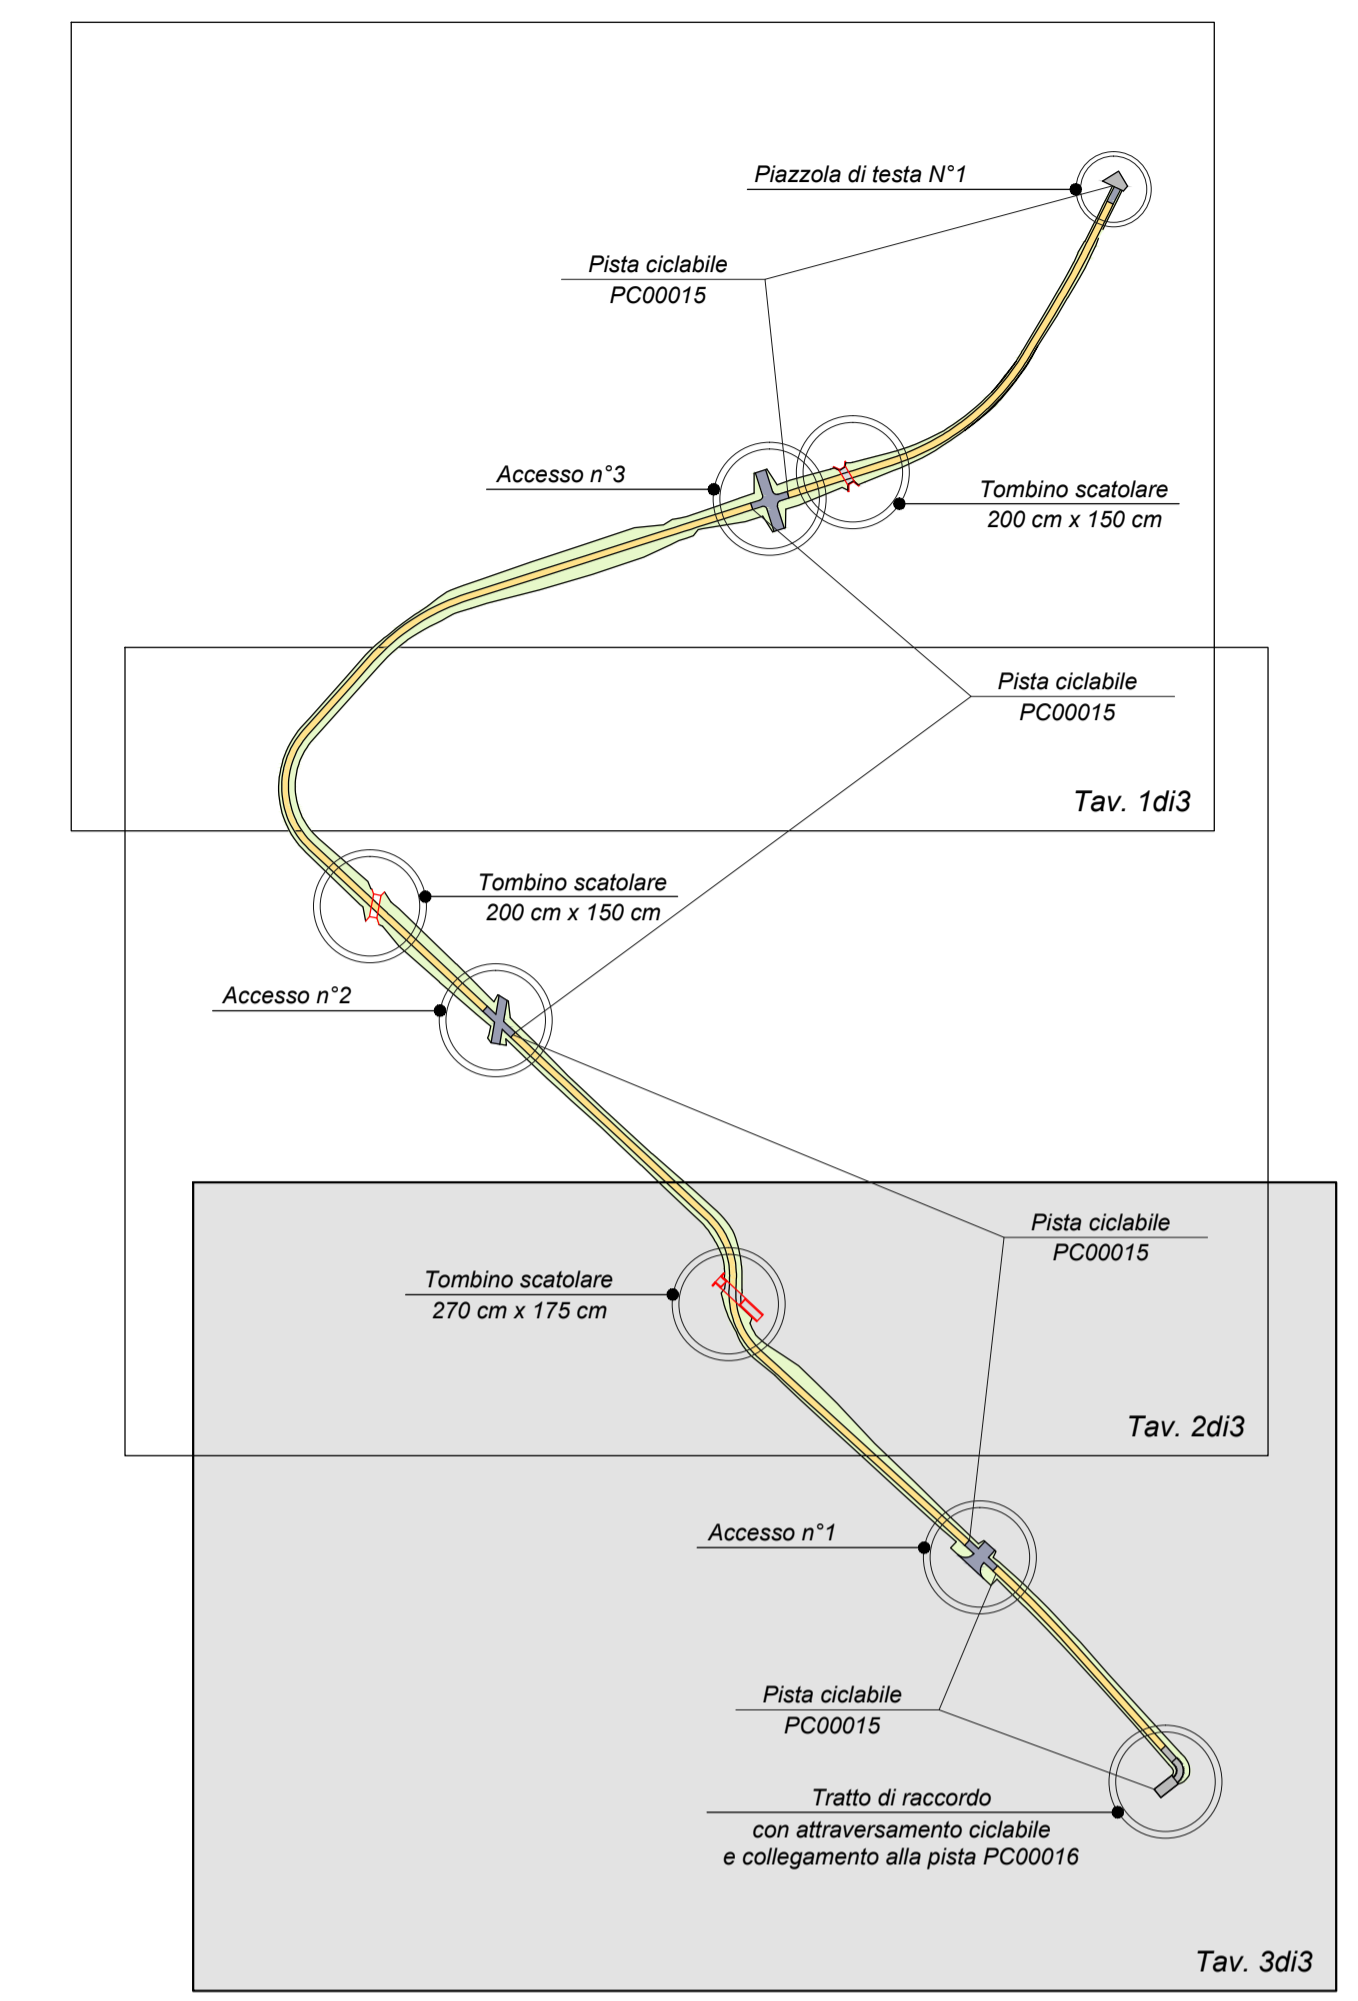

DETTAGLIO PLANIMETRICO DELL'ACCESSO N°1
SCALA 1:100

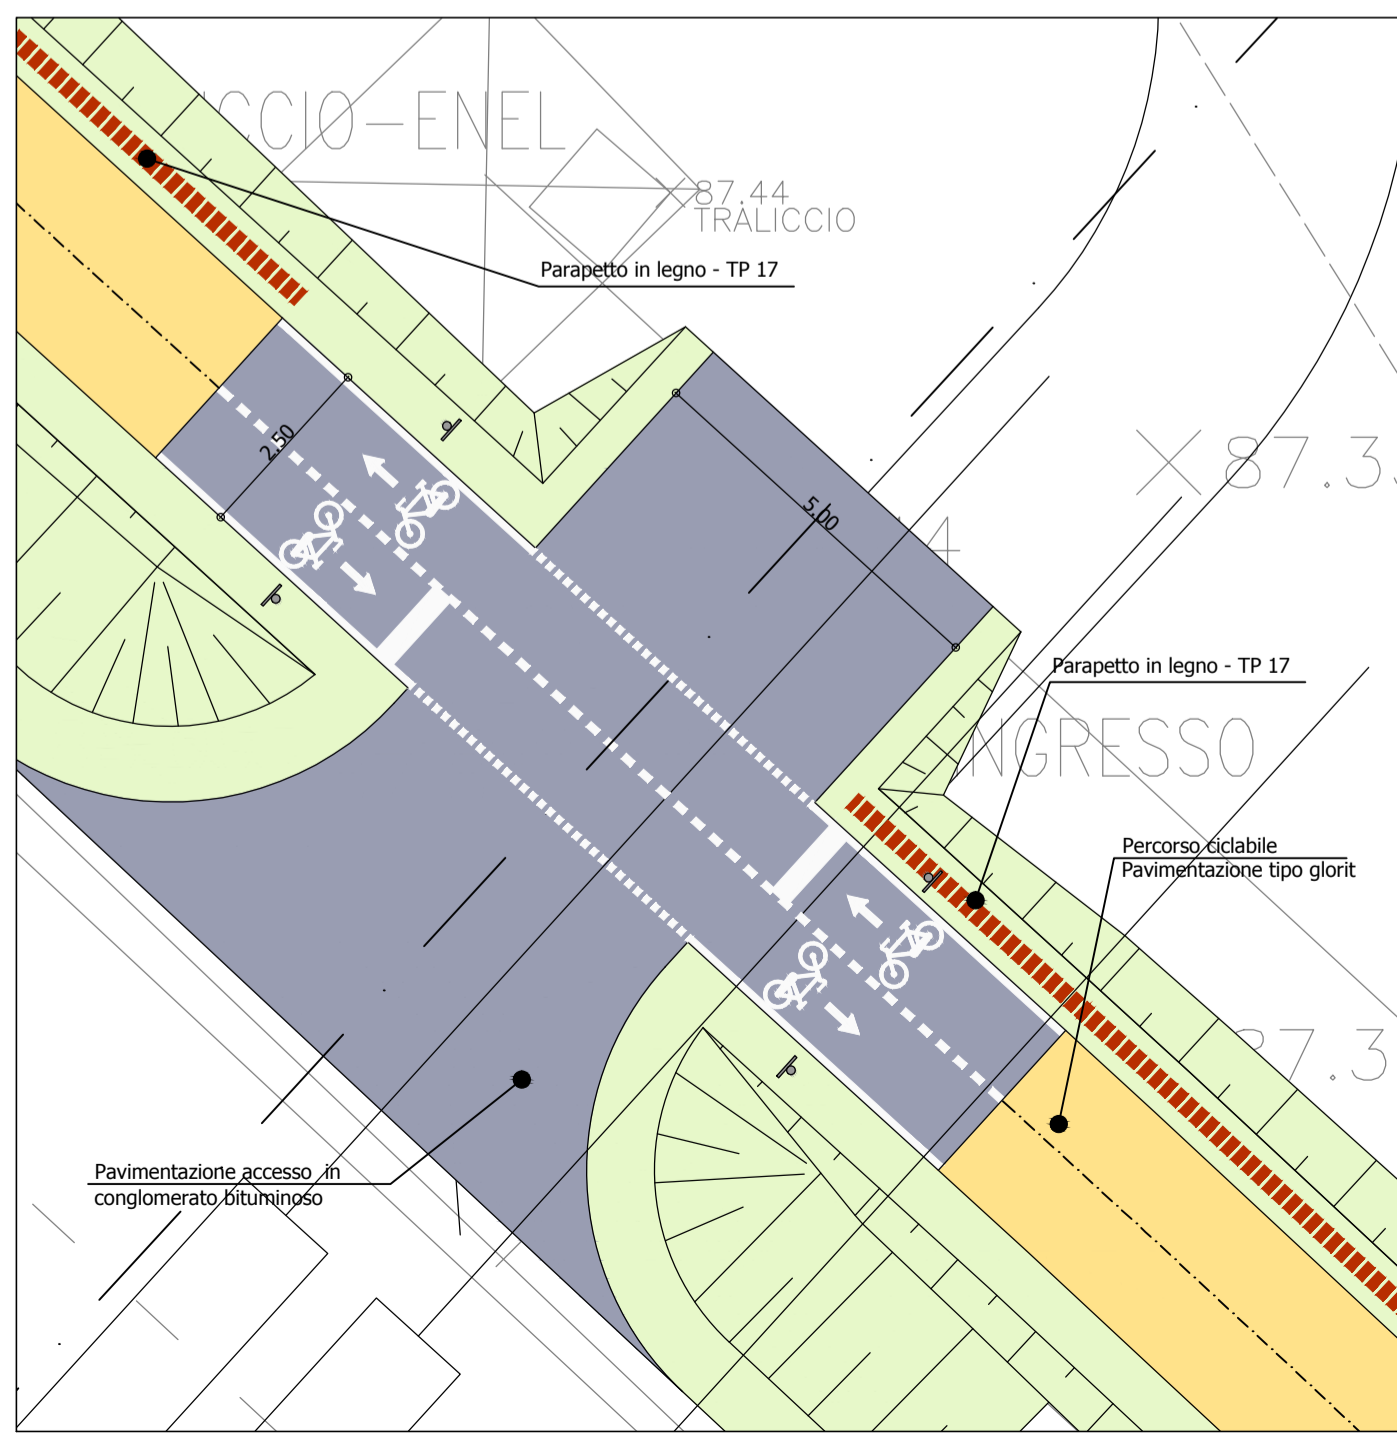

DETTAGLIO PLANIMETRICO DEL TRATTO DI RACCORDO
SCALA 1:100

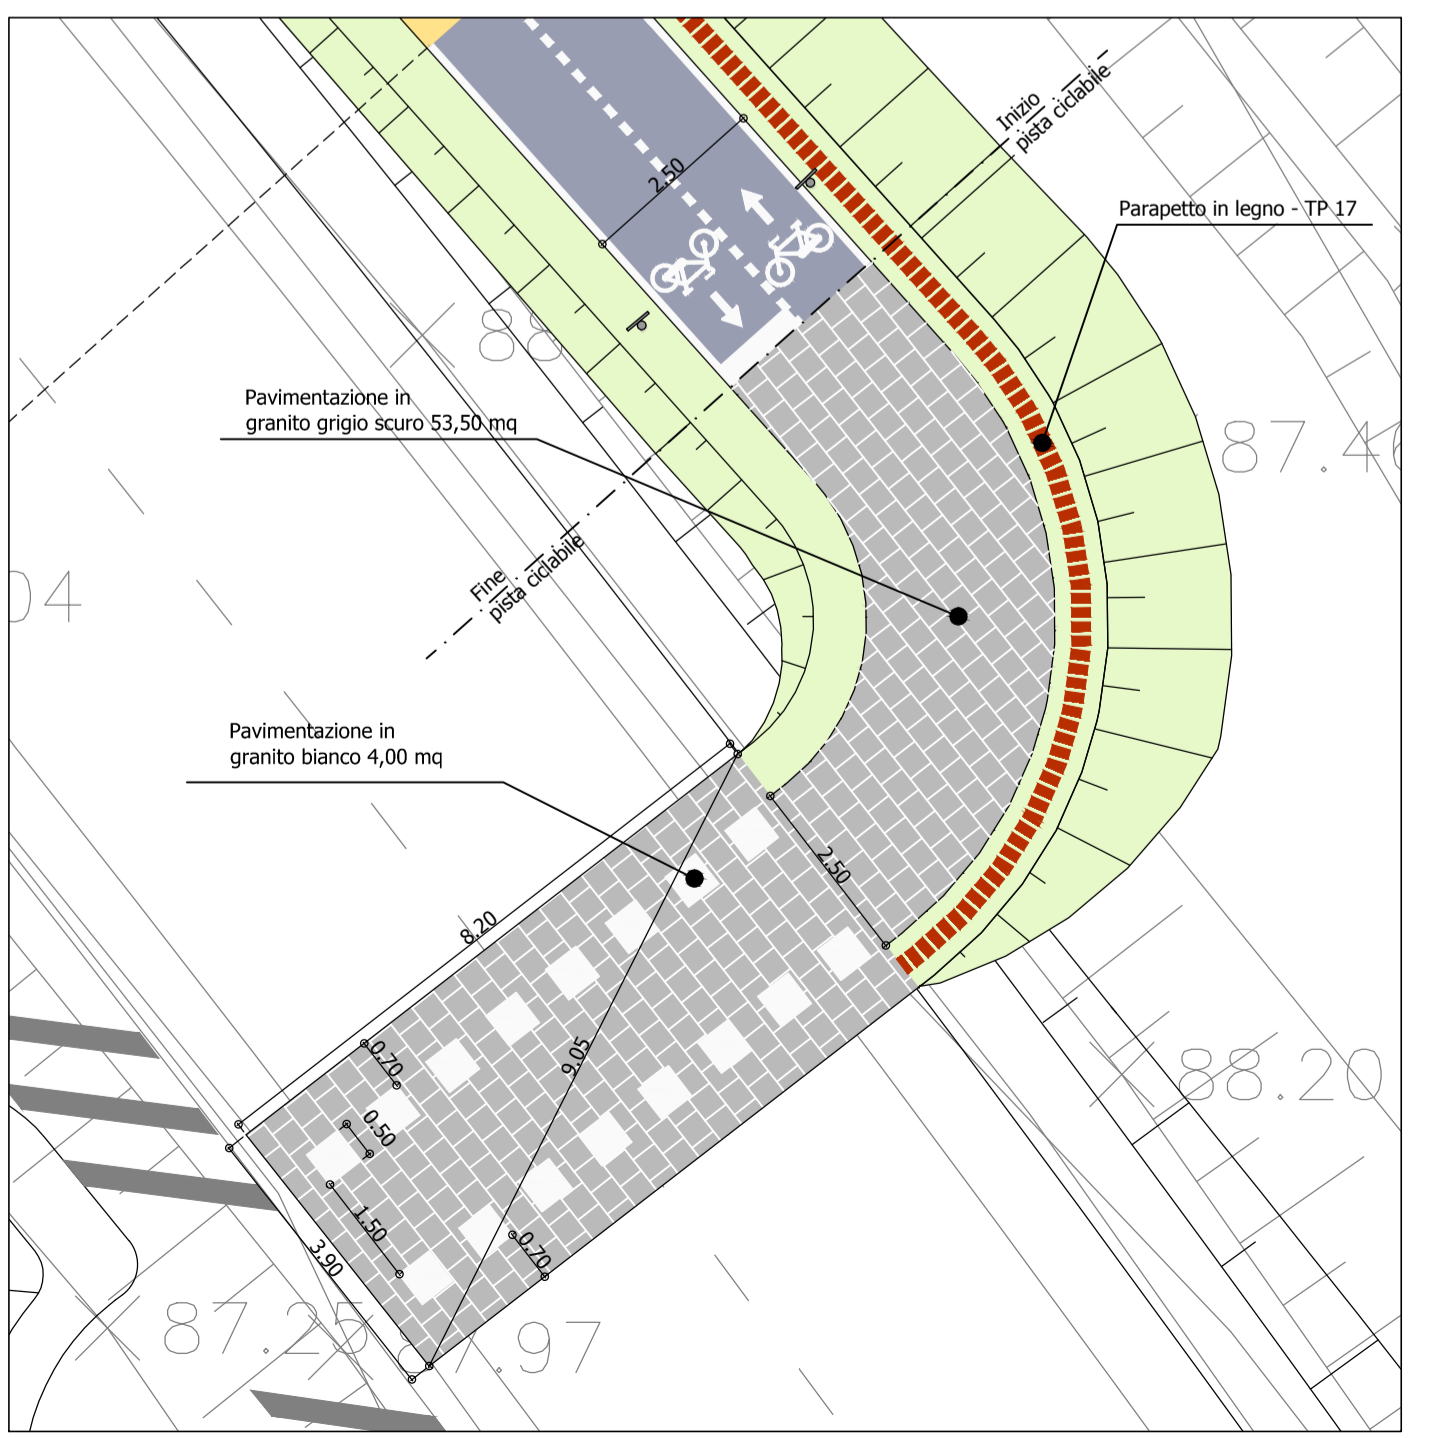

CONCESSIONI AUTOSTRADALI LOMBARDE tangenziale esterna

TANGENZIALE EST ESTERNA DI MILANO
CODICE C.U.P. I21B0500029007
CODICE C.I.G. 017107578C
PROGETTO ESECUTIVO
LOTTO C

INTERVENTI DI INSERIMENTO PAESISTICO - AMBIENTALE, RIPRISTINO E COMPENSAZIONI
PROGETTO SPECIALE AMBIENTALE N.5 "LAMBRO-MELEGNANO"
PISTA CICLABILE PC00015
PLANIMETRIA DI PROGETTO - TAV. 3 DI 3

IL PROGETTISTA
LANDE S.r.l.
Dott. Arch. Pasquale Pisano
Ordine Architetti di Napoli
n. 4925
Pasquale Pisano

CONSORZIO COSTRUTTORI TEEM
IL DIRETTORE TECNICO
Dott. Ing. Rocco Magri

RESPONSABILE INTEGRAZIONE PRESTAZIONI SPECIALISTICHE
Dott. Ing. Piero Mazzoli
Ordine Ingegneri (Prov. di Bergamo n. 1516)
n. 821

IL CONCEDENTE CONCESSIONI AUTOSTRADALI LOMBARDE
IL CONCESSIONARIO tangenziale esterna
IL DIRETTORE DEI LAVORI

EM./REV.	DATA	DESCRIZIONE	ELABORAZIONE PROGETTUALE	CONTR.	APPROV.
B	15/07/2014	ISTRUTTORIA CALTE	D. STRINO	E. SCARANO	P. PISANO
A	30/04/2014	EMISSIONE	D. STRINO	E. SCARANO	P. PISANO

IDENTIFICAZIONE ELABORATO
 NUM. PROJ. DATA LOTTO ZONA OPERA TRATTO OPERA ANNO TIPO ELABORATO PROGETTISTA REL. DATA
 C 4 0 7 2 E C A C 4 MA J 0 5 0 I A P L L 0 0 3 B 15/07/2014
 SCALA: 1:500

