

# TANGENZIALE EST ESTERNA DI MILANO

CODICE C.U.P. I21B05000290007  
CODICE C.I.G. 017107578C

## PROGETTO ESECUTIVO

### LOTTO C

INTERVENTI DI INSERIMENTO PAESISTICO - AMBIENTALE, RIPRISTINO E COMPENSAZIONI

PROGETTO SPECIALE AMBIENTALE N.5 "LAMBRO-MELEGNANO"


PISTA CICLABILE PC00015

FASCICOLO SEZIONI TRASVERSALI

IL PROGETTISTA

LANDE S.r.l.

Dott. Arch. Pasquale Pisano  
Ordine Architetti di Napoli  
n. 4925

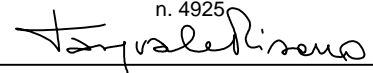


CONSORZIO COSTRUTTORI TEEM  
IL DIRETTORE TECNICO

RESPONSABILE INTEGRAZIONE  
PRESTAZIONI SPECIALISTICHE

Dott. Ing. Giorgio Tagliarone  
Ordine Ingegneri Provincia di Bergamo  
n. 1516




Dott. Ing. Rocco Magri

Dott. Ing. Pietro Mazzoli  
Ordine Ingegneri di Parma  
n. 821

IL CONCEDENTE



CONCESSIONI  
AUTOSTRADALI  
LOMBARDE

IL CONCESSIONARIO



tangenziale  
esterna

IL DIRETTORE DEI LAVORI

A	30/04/2014	EMISSIONE	D. STRINO	E. SCARANO	P. PISANO
EM./REV.	DATA	DESCRIZIONE	ELABORAZIONE PROGETTUALE	CONTR.	APPROV.
IDENTIFICAZIONE ELABORATO				DATA:	30/04/2014
NUM. Progr.	FASE	LOTTO	ZONA	OPERA	TRATTO OPERA
C 4 0 7 4	E	C	AC4	MAJ05	0
				AMBITO	TIPO ELABORATO
				IA	SZ
				PROGRESSIVA	REV.
				001	A
				SCALA:	1:100

SCAVI E BONIFICHE	
SCOTICO	1.105 mq
STERRO	0.966 mq

RILEVATI	
TERRENO VEGETALE	0.849 mq

SOVRASTRUTTURA STRADALE	
STRATO DI GLORIT	0.28 mq
STRATO DI FONDAZIONE IN M.G.	0.94 mq

SEZIONE N. : P15-R-1 - TRATTO DI RACCORDO

QT. PROGETTO : 88.303

DIST. PROG. : 0.000

DIST. SUCC. : 3.000

QT. RIF. 82.000

ASSE TRATTO DI RACCORDO

Parapetto in legno  
TP-17-1

QUOTE PROGETTO			88.30	88.32	88.30		88.30	88.25	88.30			
PARZIALI PROGETTO				0.70		2.50		0.70				
PROGRESSIVE PROGETTO			-1.90	-1.95	-1.25		1.25	1.95	2.72			
QUOTE TERRENO	88.30	88.30	88.30			88.30		88.31	88.31		88.31	88.31
PARZIALI TERRENO		1.09				8.77		4.12		0.21	2.96	2.71
PROGRESSIVE TERRENO	0.00	0.91	2.17			0.00		4.12	4.33		7.29	10.00

SCAVI E BONIFICHE	
SCOTICO	1,057 mq

RILEVATI	
RILEVATO	2,235 mq
TERRENO VEGETALE	0,942 mq

SOVRASTRUTTURA STRADALE	
STRATO DI GLORIT	0,28 mq
STRATO DI FONDAZIONE IN M.G.	0,94 mq

SEZIONE N. : P15-R2 - TRATTO DI RACCORDO

QT. PROGETTO : 88,370

DIST. PROG. : 3,000

DIST. PREC. : 3,000

DIST. SUCC. : 3,000

QT. RIF. 82,000

ASSE TRATTO DI RACCORDO

Parapetto in legno  
TP-17-1

QUOTE PROGETTO					88,15	88,18	88,27		88,34	88,33	87,43				
PARZIALI PROGETTO					0,41	0,70	2,50		0,70	1,58					
PROGRESSIVE PROGETTO					-2,36	-1,95	-1,25		1,25	1,95	3,53				
QUOTE TERRENO	88,19	88,24	88,30	88,19	88,14		87,70	87,59	87,44	87,41	87,45	87,49	87,49	87,14	86,88
PARZIALI TERRENO		2,69	3,07	1,17	0,89		2,18	0,89	0,90	0,54	3,47		1,86	1,41	0,58
PROGRESSIVE TERRENO	0,00	2,31	4,24	3,07	2,18		0,00	0,89	1,49	2,02	5,49	7,35	8,77	9,35	10,00

SCAVI E BONIFICHE	
SCOTICO	1,022 mq

RILEVATI	
RILEVATO	3,243 mq
TERRENO VEGETALE	1,010 mq

SOVRASTRUTTURA STRADALE	
STRATO DI GLORIT	0,28 mq
STRATO DI FONDAZIONE IN M.G.	0,94 mq

SEZIONE N. : P15-R-3 - TRATTO DI RACCORDO


QT. PROGETTO : 88,401

DIST. PROG. : 6,000

DIST. PREC. : 3,000

DIST. SUCC. : 2,488

QT. RIF. 80,735

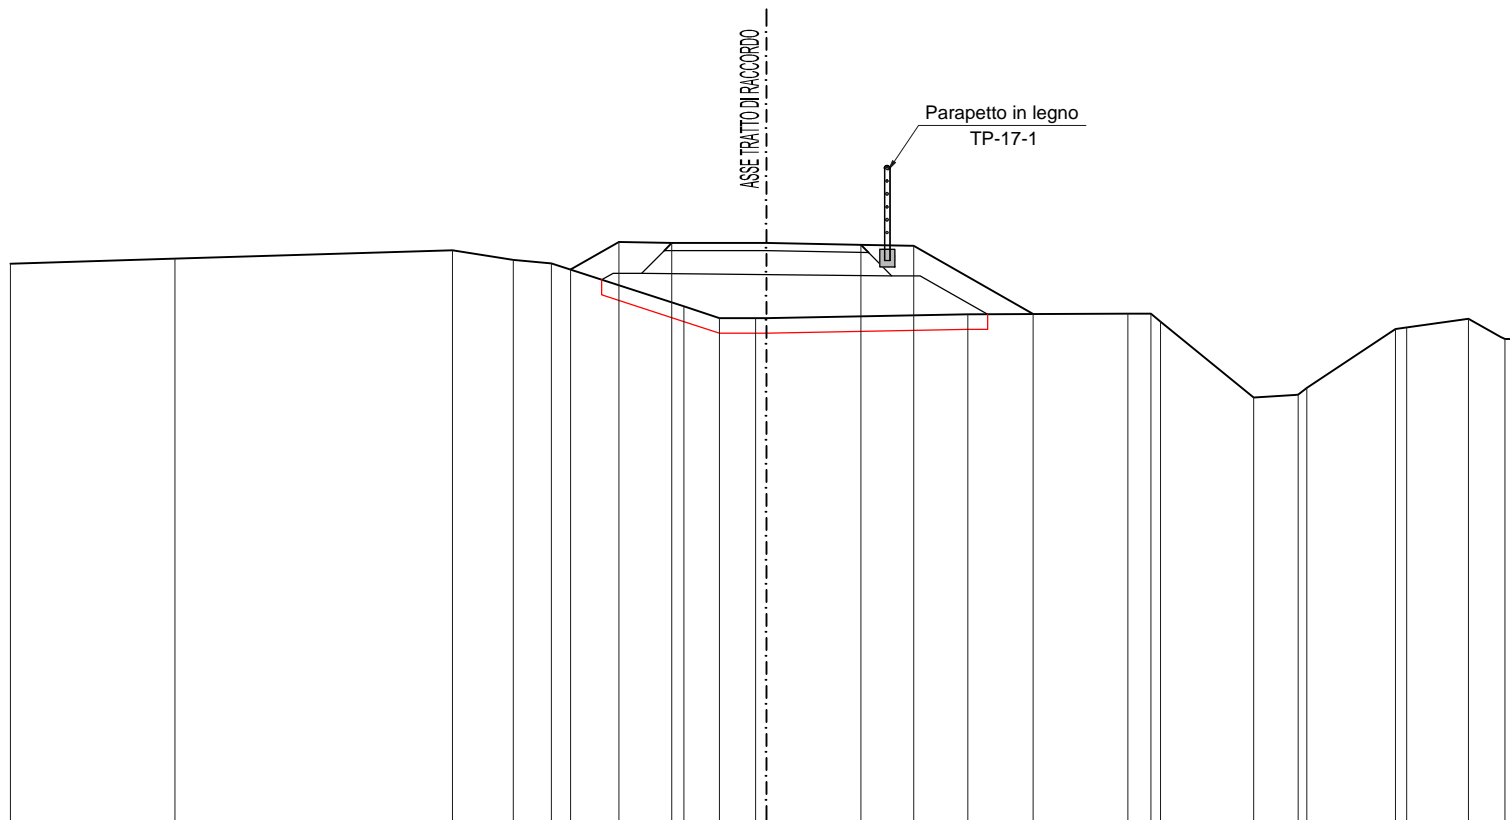

QUOTE PROGETTO						88,05	88,41	88,40		88,38	88,36	87,46												
PARZIALI PROGETTO							0,64	0,70	2,50	0,70	1,58													
PROGRESSIVE PROGETTO						-2,50	-1,95	-1,25		1,25	1,95	3,53												
QUOTE TERRENO	88,13	88,19		88,30	88,18	88,13		87,58	87,41	87,41	87,41		88,36	88,40	88,40	87,26	87,26	87,40	87,16	87,13				
PARZIALI TERRENO		2,18	3,67	0,81	0,51	1,75	0,47	0,48				2,66	2,12	0,30	1,23	0,59	1,17	0,48	0,23					
PROGRESSIVE TERRENO	0,00	2,02		4,15	5,35	5,04		1,09	0,82	0,14	0,00	2,66	2,05	4,70	5,09	5,21	6,45	7,04	7,15	8,02	8,47	9,29	9,77	10,00

SCAVI E BONIFICHE	
SCOTICO	1,019 mq

RILEVATI	
RILEVATO	3,217 mq
TERRENO VEGETALE	1,004 mq

SOVRASTRUTTURA STRADALE	
STRATO DI GLORIT	0,28 mq
STRATO DI FONDAZIONE IN M.G.	0,94 mq


SEZIONE N.: P15-R-4 - TRATTO DI RACCORDO

QT. PROGETTO : 88,399

DIST. PROG. : 8,488

DIST. PREC. : 2,488

QT. RIF. 82,000

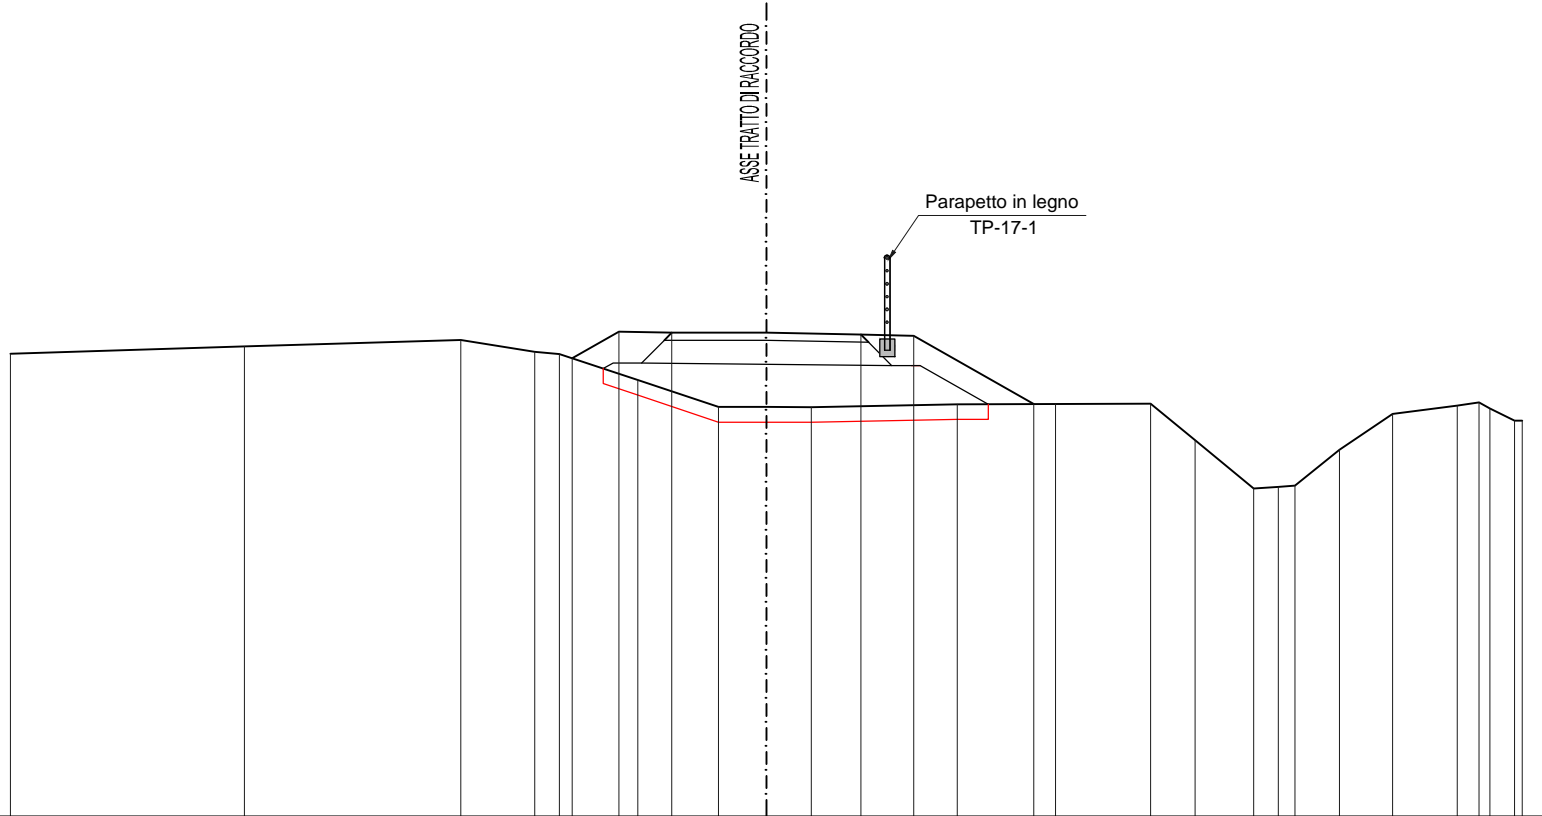

QUOTE PROGETTO					88,06	88,41	88,40		88,37	88,26	87,46																					
PARZIALI PROGETTO						0,62	0,70		2,50	0,70	1,59																					
PROGRESSIVE PROGETTO						-2,57	-1,95	-1,25		1,25	1,95	3,54																				
QUOTE TERRENO	88,12	88,22	88,30	88,15	88,12	87,78	87,42	87,42	87,42	87,42	87,45	87,46	87,46	86,99	86,34	86,36	86,33	86,85	87,32	87,44	87,49	87,49	87,24	87,23								
PARZIALI TERRENO		3,10		2,86		0,98	0,33	1,04		1,07	0,63	0,59		1,93		1,30		1,26	0,59	0,77	0,33	0,22	0,59	0,70	0,96	0,14	0,29	0,14	0,33			
PROGRESSIVE TERRENO	-0,00		6,90		4,04		3,05	2,71		1,70		0,63	0,00	0,59		2,53		3,02	5,00	5,67	6,04	6,77	6,99	7,59	8,29	9,14	9,43	9,57	9,90	10,00		



SCAVI E BONIFICHE	
SCOTICO	0,974 mq

RILEVATI	
RILEVATO	1,921 mq
TERRENO VEGETALE	0,821 mq

SOVRASTRUTTURA STRADALE	
STRATO DI GLORIT	0,28 mq
STRATO DI FONDAZIONE IN M.G.	0,94 mq

SEZIONE N. : P15-1-2

QT. PROGETTO : 88,280


DIST.PROG. : 20,000

DIST.PREC. : 20,000

DIST.SUCC. : 20,000

SCALA 1:100

QT.RIF. 80,000

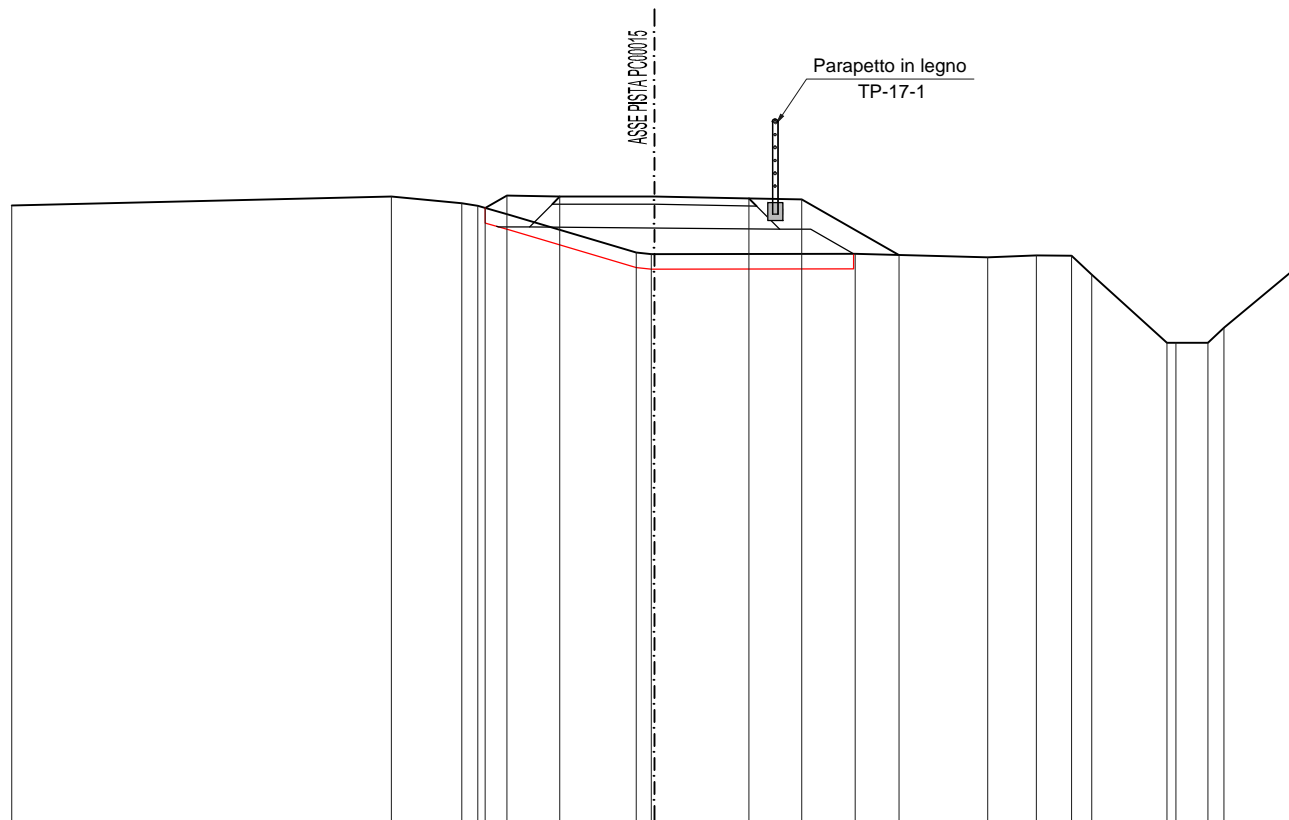

QUOTE PROGETTO				88,13	88,28	88,20		88,26	88,24	87,21														
PARZIALI PROGETTO				0,29	0,70		2,50	0,70	1,29															
PROGRESSIVE PROGETTO				-2,74	-1,95	-1,25		1,25	1,95	3,24														
QUOTE TERRENO	88,16		88,28	88,10	88,16	88,03		87,54	87,57	87,52		87,52		87,49	87,50	87,50	87,25		88,24	88,35	88,35	88,35	87,29	87,29
PARZIALI TERRENO		5,02		0,93	0,21	0,43		1,67	0,29		2,65		1,75	0,64	0,46	0,27	1,00		0,42	0,21	0,90			
PROGRESSIVE TERRENO	83,14		84,98	85,91	86,12	86,55		88,22	88,51	89,80		92,45		93,19	93,65	94,11	95,11		98,77	99,19	99,53	100,43	101,43	101,43

SCAVI E BONIFICHE	
SCOTICO	1,033 mq

RILEVATI	
RILEVATO	1,919 mq
TERRENO VEGETALE	0,864 mq

SOVRASTRUTTURA STRADALE	
STRATO DI GLORIT	0,28 mq
STRATO DI FONDAZIONE IN M.G.	0,94 mq

SEZIONE N. : P15-1-3

QT. PROGETTO : 88,161


DIST. PROG. : 40,000

DIST. PREC. : 20,000

DIST. SUCC. : 15,199

SCALA 1:100

QT. RIF. 80,000

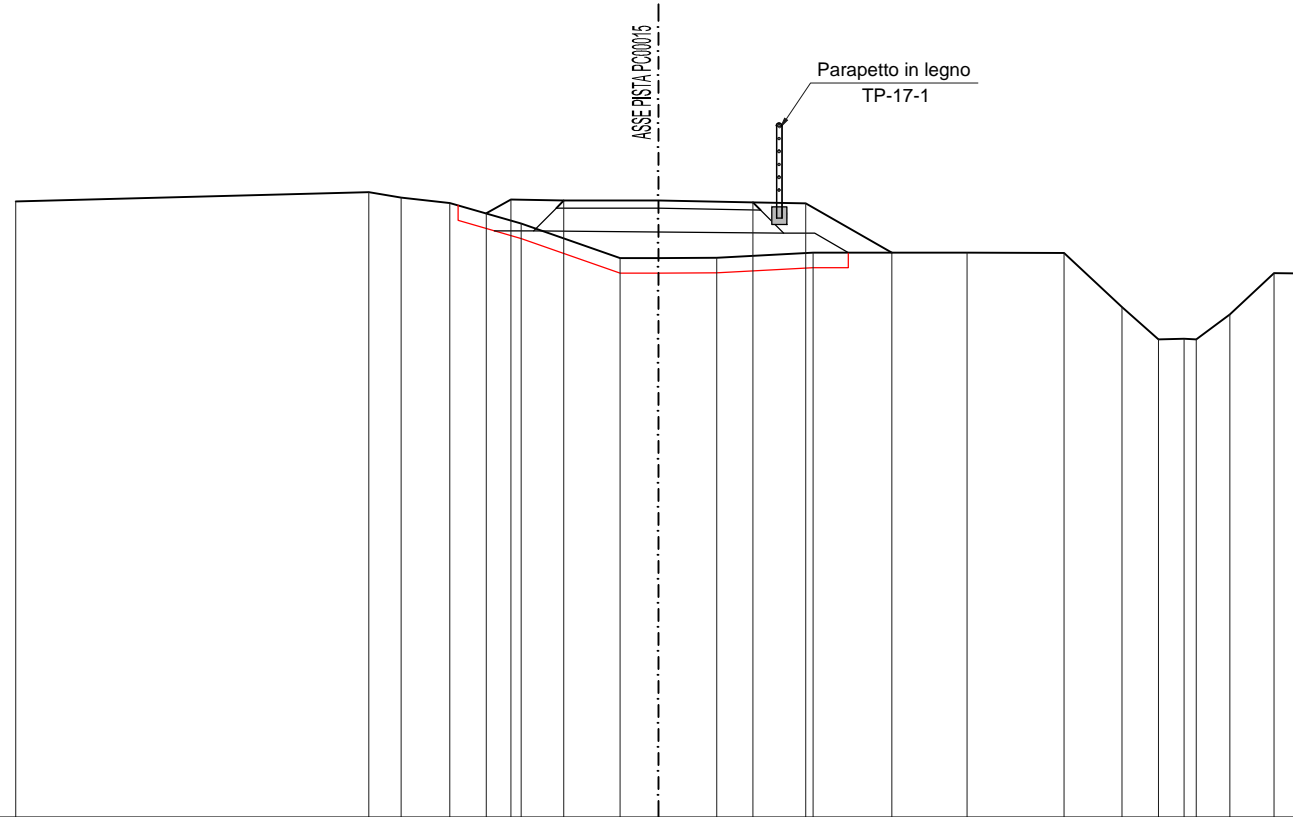

QUOTE PROGETTO					87,99	88,18	88,16		88,14	88,12	87,47									
PARZIALI PROGETTO					0,32	0,70		2,50		0,70	1,14									
PROGRESSIVE PROGETTO					-2,07	-1,95	-1,25		1,25	1,95	3,09									
QUOTE TERRENO	88,15	88,27	88,20	88,13	87,96	87,40	87,40	87,40	87,47	87,47	87,47	87,47	88,15	88,33	88,33	88,33	88,33	88,33	87,20	87,20
PARZIALI TERRENO		4,67	0,43	0,64	0,95	1,31	0,51	0,77	1,27		2,04		1,28	0,77	0,48	0,34	0,36	0,45	0,58	0,36
PROGRESSIVE TERRENO	-5,00	-0,33	-0,40	-0,76	-1,61	-1,61	-0,00	-0,77	-2,05	-0,00	5,37	6,13	6,13	6,01	6,95	7,11	7,56	8,14	8,50	





SCAVI E BONIFICHE	
SCOTICO	0,927 mq

RILEVATI	
RILEVATO	2,224 mq
TERRENO VEGETALE	0,825 mq

SOVRASTRUTTURA STRADALE	
STRATO DI GLORIT	0,28 mq
STRATO DI FONDAZIONE IN M.G.	0,94 mq

SEZIONE N. : P15-1-5

QT. PROGETTO : 88,042


DIST.PROG. : 60,000

DIST.PREC. : 4,801

DIST.SUCC. : 20,000

SCALA 1:100

QT.RIF. 80,000

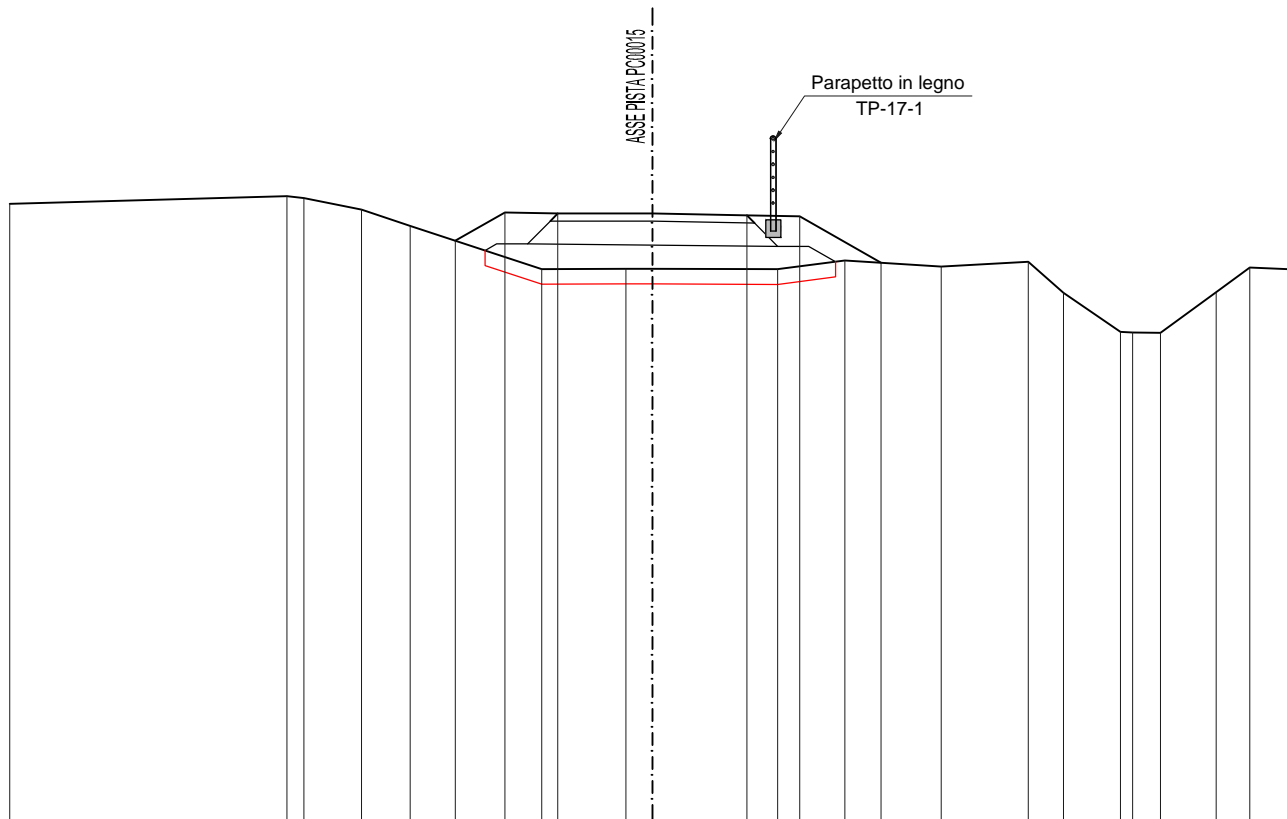

QUOTE PROGETTO						87,68	88,06	88,04		88,02	88,00	87,79								
PARZIALI PROGETTO						0,66	0,70	2,50		0,70	1,07									
PROGRESSIVE PROGETTO						-2,61	-1,95	-1,25		1,25	1,95	3,02								
QUOTE TERRENO	88,17		88,27	88,25	88,09	87,88		87,31	87,31	87,31	87,42	87,34	87,40	87,00	88,04	88,07	88,45	87,00	87,33	87,30
PARZIALI TERRENO		3,67	0,22	0,76	0,64	1,74		1,12	0,35	1,66	0,89	1,28	1,15	0,46	0,76	0,38	0,37	0,74	0,44	0,60

SCAVI E BONIFICHE	
SCOTICO	0,957 mq

RILEVATI	
RILEVATO	1,862 mq
TERRENO VEGETALE	0,875 mq

SOVRASTRUTTURA STRADALE	
STRATO DI GLORIT	0,28 mq
STRATO DI FONDAZIONE IN M.G.	0,94 mq

SEZIONE N. : P15-1-6

QT. PROGETTO : 87,923

DIST. PROG. : 80,000

DIST. PREC. : 20,000

DIST. SUCC. : 16,850

SCALA 1:100

QT. RIF. 80,000

ASSEPISTA PC00016

Parapetto in legno  
TP-17-1

QUOTE PROGETTO															87,47	87,94	87,92	87,20	87,80	87,29														
PARZIALI PROGETTO															0,82	0,70	2,50	0,70	1,84															
PROGRESSIVE PROGETTO															-2,77	-1,95	-1,25	1,25	1,95	2,99														
QUOTE TERRENO	88,16	88,17	88,23	88,22	88,07	87,99	87,92	87,20	87,20	87,29	87,29	87,29	88,39	88,49	88,49	88,39	87,19	87,17																
PARZIALI TERRENO	0,59	2,23	0,87	0,25	2,20	2,27	2,05	3,32	0,89	0,61	0,85	0,49																						
PROGRESSIVE TERRENO	-5,00	-2,91	-0,68	-0,60	-1,73	-1,47	-2,27	0,00	2,05	5,38	6,27	6,42	7,03	7,16	8,01	8,50																		

SCAVI E BONIFICHE	
SCOTICO	0,865 mq
RILEVATI	
RILEVATO	0,690 mq
TERRENO VEGETALE	0,659 mq
SOVRASTRUTTURA STRADALE	
STRATO DI GLORIT	0,28 mq
STRATO DI FONDAZIONE IN M.G.	0,94 mq

SEZIONE N. : P15-17

QT. PROGETTO : 87,824


DIST. PROG. : 96,650

DIST. PREC. : 16,650

DIST. SUCC. : 3,350

SCALA 1:100

QT. RIF. 80,000

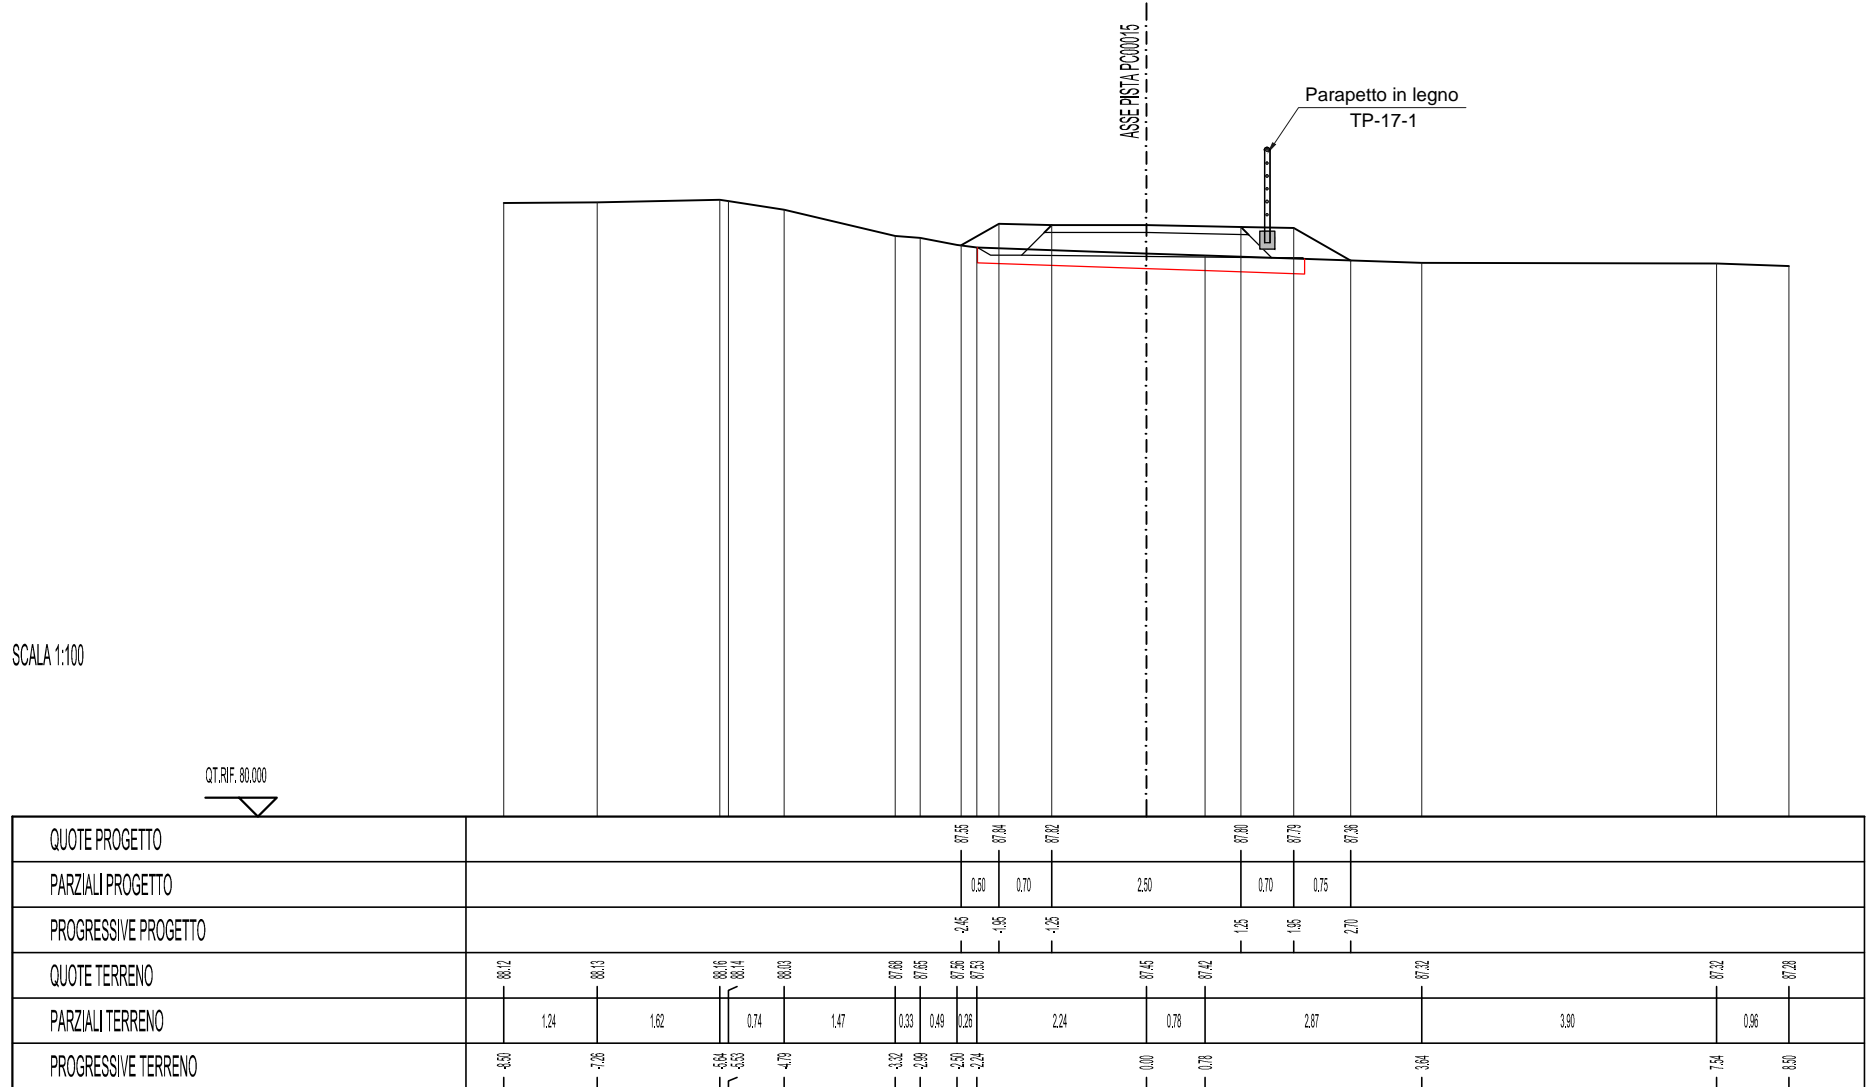

SCAVI E BONIFICHE	
SCOTICO	0.992 mq
STERRO	0.037 mq

RILEVATI	
RILEVATO	0.158 mq
TERRENO VEGETALE	0.673 mq

SOVRASTRUTTURA STRADALE	
STRATO DI GLORIT	0.28 mq
STRATO DI FONDAZIONE IN M.G.	0.94 mq

SEZIONE N. : P15-1-8

QT. PROGETTO : 87.804

DIST.PROG. : 100.000

DIST.PREC. : 3.350

DIST.SUCC. : 2.370

SCALA 1:100

QT.RIF. 80.000

ASSE PISTA PC00016

Parapetto in legno  
TP-17-1


SCAVI E BONIFICHE	
SCOTICO	0.995 mq
STERRO	0.066 mq

RILEVATI	
RILEVATO	0.137 mq
TERRENO VEGETALE	0.681 mq

SOVRASTRUTTURA STRADALE	
STRATO DI GLORIT	0.28 mq
STRATO DI FONDAZIONE IN M.G.	0.94 mq

SEZIONE N. : P15-1-9

QT. PROGETTO : 87.790

DIST.PROG. : 102.370

DIST.PREC. : 2.370

DIST.SUCC. : 17.630

SCALA 1:100

QT. RIF. 80.000

ASSEPISTA PC00016

QUOTE PROGETTO						87.79	87.80	87.79		87.77	87.75	87.47			
PARZIALI PROGETTO						2.20	0.70		2.50	0.70	0.50				
PROGRESSIVE PROGETTO						-1.15	-1.85	-1.25		1.25	1.95	2.45			
QUOTE TERRENO	88.00	88.00	87.99	87.99	87.97	87.95		87.95	87.90	87.89		87.86	87.86	87.81	
PARZIALI TERRENO		2.98	0.83	1.49	1.16	2.22	1.80		1.14		4.12	1.99		1.25	
PROGRESSIVE TERRENO	-0.00	5.02	4.68	3.20	2.04	4.80		0.00	1.14		5.05	7.25		6.50	

SCAVI E BONIFICHE	
SCOTICO	0,885 mq

RILEVATI	
RILEVATO	1,511 mq
TERRENO VEGETALE	0,748 mq

SOVRASTRUTTURA STRADALE	
STRATO DI GLORIT	0,28 mq
STRATO DI FONDAZIONE IN M.G.	0,94 mq

SEZIONE N. : P15-1-10

QT. PROGETTO : 87,724

DIST.PROG. : 120,000

DIST.PREC. : 17,630

DIST.SUCC. : 20,000

SCALA 1:100

QT.RIF. 80,000

ASSE PISTA PC00016

Parapetto in legno  
TP-17-1

QUOTE PROGETTO					87,41	87,74	87,72		87,70	87,89	87,17			
PARZIALI PROGETTO						0,58	0,70	2,50		0,70	0,90			
PROGRESSIVE PROGETTO					-2,50	-1,95	-1,25		1,25	1,95	2,85			
QUOTE TERRENO	88,10		88,11	88,03	87,96	87,45	87,13	87,15	87,16		87,18	87,11	86,94	
PARZIALI TERRENO		3,10	0,50	0,54	1,71	0,91	0,74	0,99		4,11	1,24		3,15	
PROGRESSIVE TERRENO	-2,00		-4,00	-4,00	-4,05	-2,05	-1,74	-0,89	0,00		4,11	5,35		0,50

SCAVI E BONIFICHE	
SCOTICO	1,048 mq

RILEVATI	
RILEVATO	3,151 mq
TERRENO VEGETALE	1,024 mq

SOVRASTRUTTURA STRADALE	
STRATO DI GLORIT	0,28 mq
STRATO DI FONDAZIONE IN M.G.	0,94 mq

SEZIONE N. : P15-1-11

QT. PROGETTO : 87,712


DIST.PROG. : 140,000

DIST.PREC. : 20,000

DIST.SUCC. : 20,000

SCALA 1:100

QT. RIF. 80,000

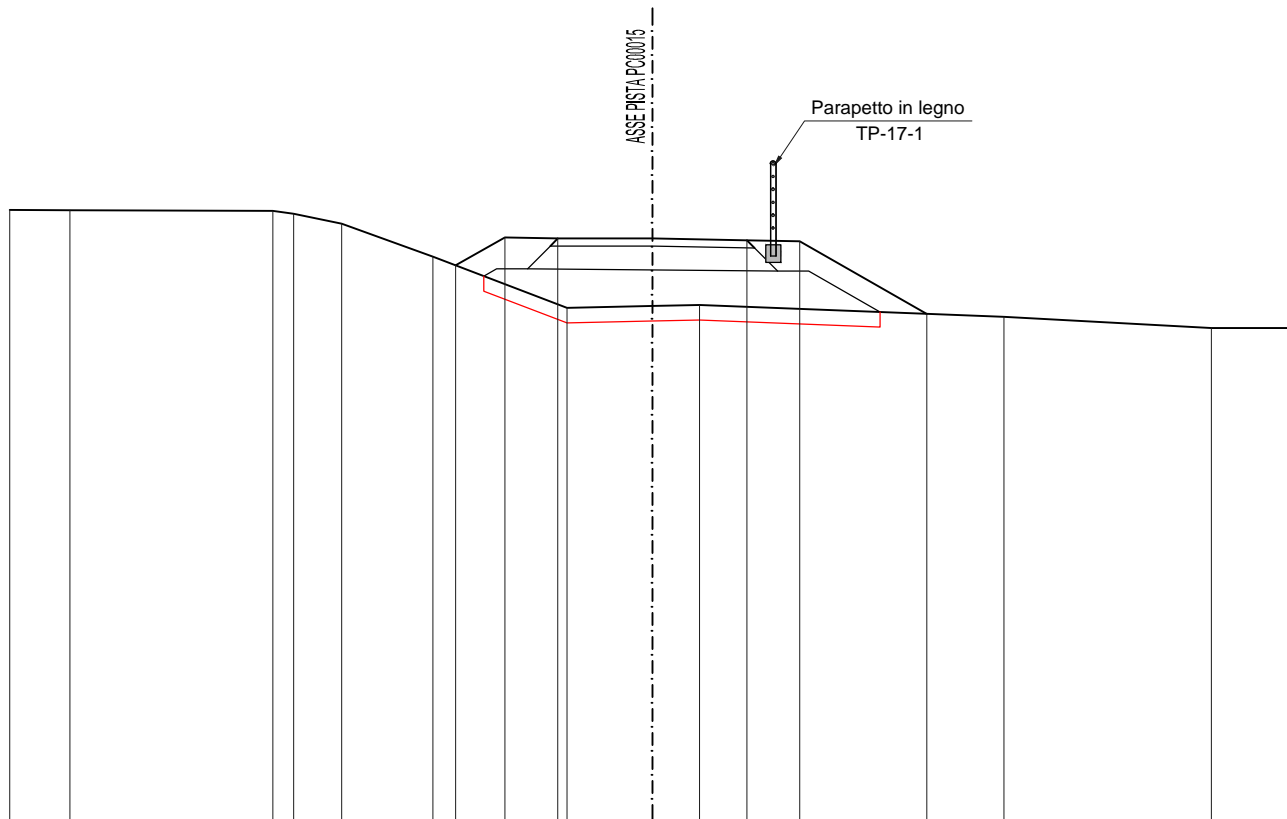

QUOTE PROGETTO						87,56	87,73	87,71		87,59	87,57	86,72		
PARZIALI PROGETTO						0,65	0,70	2,50		0,70	1,68			
PROGRESSIVE PROGETTO						-2,00	-1,95	-1,25		1,25	1,95	3,03		
QUOTE TERRENO	88,09	88,09	88,09	88,04	87,91	87,47	88,00	88,02	88,03			88,08	88,53	88,53
PARZIALI TERRENO		0,80	2,88	0,28	0,64	1,21	1,77	1,13	0,63		4,02		2,75	1,11
PROGRESSIVE TERRENO	-5,00	-7,00		-5,02	-4,74	-4,11	-2,91	-1,13	0,00	0,63		-4,65	-7,29	-6,50



SCAVI E BONIFICHE	
SCOTICO	1.119 mq

RILEVATI	
RILEVATO	4.013 mq
TERRENO VEGETALE	1.175 mq

SOVRASTRUTTURA STRADALE	
STRATO DI GLORIT	0.28 mq
STRATO DI FONDAZIONE IN M.G.	0.94 mq

SEZIONE N. : P15-1-12

QT. PROGETTO : 87.701


DIST.PROG. : 160.000

DIST.PREC. : 20.000

DIST.SUCC. : 20.000

SCALA 1:100

QT. RIF. 80.000

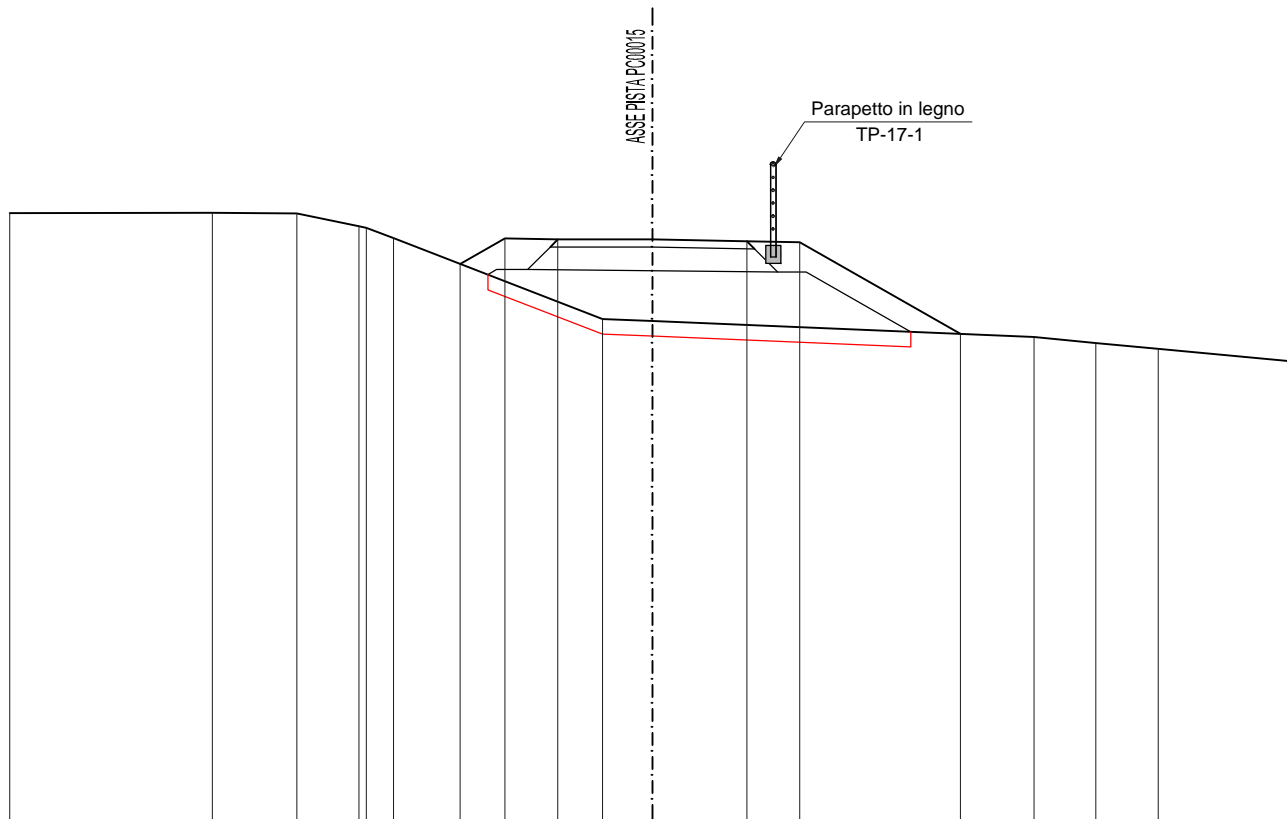

QUOTE PROGETTO					87.20	87.71	87.70		87.58	87.66		88.45			
PARZIALI PROGETTO					0.59	0.70	2.50		0.70	2.12					
PROGRESSIVE PROGETTO					-2.54	-1.95	-1.25		1.25	1.95		4.07			
QUOTE TERRENO	88.05	88.05	88.04	87.87	87.85	87.77	88.05	88.02				88.41	88.33	88.25	88.08
PARZIALI TERRENO		2.68	1.12	0.82	0.36		2.77	0.66		5.05		0.82	0.82	1.81	
PROGRESSIVE TERRENO	8.00	8.29	7.07	6.08	5.72	5.42	6.08	6.00				5.05	5.08	6.09	6.50

SCAVI E BONIFICHE	
SCOTICO	1,436 mq

RILEVATI	
RILEVATO	6,838 mq
TERRENO VEGETALE	1,733 mq

SOVRASTRUTTURA STRADALE	
STRATO DI GLORIT	0,28 mq
STRATO DI FONDAZIONE IN M.G.	0,94 mq

SEZIONE N. : P15-1-13

QT. PROGETTO : 87,688

DIST.PROG. : 180,000

DIST.PREC. : 20,000

DIST.SUCC. : 20,000

SCALA 1:100

QT. RIF. 80,000

ASSEPISTA PC00016

Parapetto in legno  
TP-17-1

QUOTE PROGETTO					87,29	87,70	87,69		87,66	87,65		86,47		
PARZIALI PROGETTO					0,56	0,70		2,50	0,70		3,82			
PROGRESSIVE PROGETTO					-2,51	-1,95	-1,25		1,25	1,95		5,77		
QUOTE TERRENO	88,04		88,04	88,02	87,78	87,49		88,40	88,07		86,69	85,51	85,23	
PARZIALI TERRENO		4,19		0,81	0,67		2,75	0,85		2,91	1,57		3,17	
PROGRESSIVE TERRENO	-5,01		-4,51	-4,23	-3,41	-2,75		0,00	0,85		3,70	5,33		8,50

SCAVI E BONIFICHE	
SCOTICO	1.783 mq

RILEVATI	
RILEVATO	7.203 mq
TERRENO VEGETALE	2.116 mq

SOVRASTRUTTURA STRADALE	
STRATO DI GLORIT	0.28 mq
STRATO DI FONDAZIONE IN M.G.	0.94 mq

SEZIONE N. : P15-1-14

QT. PROGETTO : 87.556

DIST. PROG. : 200.000

DIST. PREC. : 20.000

DIST. SUCC. : 13.692

SCALA 1:100

QT. RIF. 80.000

ASSE PISTA PC00016

Parapetto in legno  
TP-17-1

QUOTE PROGETTO				87.41	87.57	87.56		87.53	87.52		84.46			
PARZIALI PROGETTO				0.29	0.70		2.50	0.70		4.49				
PROGRESSIVE PROGETTO				-2.24	-1.95	-1.25		1.25	1.95		6.44			
QUOTE TERRENO	88.03		88.00	87.80	87.77		88.40	88.47		88.25	88.08	84.94	84.85	84.57
PARZIALI TERRENO		4.41		0.76	0.21		3.11		3.30		1.31	2.07	0.70	1.06

SCAVI E BONIFICHE	
SCOTICO	1.633 mq
STERRO	0.646 mq

RILEVATI	
RILEVATO	2.752 mq
TERRENO VEGETALE	1.842 mq

SOVRASTRUTTURA STRADALE	
STRATO DI GLORIT	0.28 mq
STRATO DI FONDAZIONE IN M.G.	0.94 mq

SEZIONE N. : P15-1-15

QT. PROGETTO : 87.351

DIST.PROG. : 213.692

DIST.PREC. : 13.692

DIST.SUCC. : 6.308

SCALA 1:100

QT.RIF. 80.000

ASSEPISTA PC00015

Parapetto in legno  
TP-17-1

QUOTE PROGETTO						87.74	87.36	87.35		87.33	87.21	85.95					
PARZIALI PROGETTO						0.66	0.70		2.50	0.70	2.34						
PROGRESSIVE PROGETTO						-2.61	-1.95	-1.25		1.25	1.95	4.29					
QUOTE TERRENO	88.01	87.99	87.99	87.99	87.99	87.93	87.59	87.13	86.92		86.67	86.10	84.60	82.93	82.94	86.47	82.45
PARZIALI TERRENO		3.67	0.47	0.26	0.24	0.88	0.96	1.37	0.61		3.57	0.72	0.35	1.26	1.53	0.75	0.32
PROGRESSIVE TERRENO	-8.00	-4.33	-4.06	-4.10	-3.86	-2.98	-1.99	-0.61	0.00		3.57	4.29	4.64	5.90	7.43	8.18	8.50

SCAVI E BONIFICHE	
SCOTICO	1.338 mq
STERRO	0.691 mq

RILEVATI	
RILEVATO	0.761 mq
TERRENO VEGETALE	1.513 mq

SOVRASTRUTTURA STRADALE	
STRATO DI GLORIT	0.28 mq
STRATO DI FONDAZIONE IN M.G.	0.94 mq

SEZIONE N. : P15-1-16

QT. PROGETTO : 87.225

DIST.PROG. : 220.000

DIST.PREC. : 6.308

DIST.SUCC. : 5.450

SCALA 1:100

QT. RIF. 80.000

ASSEPISTA PC00016

Parapetto in legno  
TP-17-1

QUOTE PROGETTO						87.34	87.24	87.22		87.20	87.19		86.21						
PARZIALI PROGETTO						0.49	0.70		2.50	0.70		1.72							
PROGRESSIVE PROGETTO						-2.44	-1.95	-1.25		1.25	1.95		3.67						
QUOTE TERRENO	87.99	87.99		87.97	87.97	87.99			88.99			88.99	88.29	88.25	88.99	88.53	88.54	88.49	88.09
PARZIALI TERRENO		1.43		2.56	0.52	0.39		3.57		2.64	0.47	0.23	2.65		1.40	0.54	0.47		
PROGRESSIVE TERRENO	-8.00	-7.07		-4.51	-4.95	-5.37		0.00		2.64	3.11	3.33	5.98		7.41	7.95	8.00	8.47	8.89

SCAVI E BONIFICHE	
SCOTICO	1.232 mq
STERRO	0.126 mq

RILEVATI	
RILEVATO	1.359 mq
TERRENO VEGETALE	1.243 mq

SOVRASTRUTTURA STRADALE	
STRATO DI GLORIT	0.28 mq
STRATO DI FONDAZIONE IN M.G.	0.94 mq

SEZIONE N. : P15-1-17

QT. PROGETTO : 87,099

DIST.PROG. : 225,450

DIST.PREC. : 5,450

DIST.SUCC. : 1,909

SCALA 1:100

QT. RIF. 80,000

ASSEPISTA PC00016

Parapetto in legno  
TP-17-1

QUOTE PROGETTO					87,07	87,11	87,10		87,07	87,06		86,90							
PARZIALI PROGETTO						0,70	2,50		0,70	2,03									
PROGRESSIVE PROGETTO					-2,02	-1,95	-1,25		1,25	1,95		3,98							

SCAVI E BONIFICHE	
SCOTICO	1.189 mq
STERRO	0.021 mq

RILEVATI	
RILEVATO	1.816 mq
TERRENO VEGETALE	2.613 mq

SOVRASTRUTTURA STRADALE	
STRATO DI GLORIT	0.28 mq
STRATO DI FONDAZIONE IN M.G.	0.94 mq


SEZIONE N. : P15-1-18

QT. PROGETTO : 87,052

DIST.PROG. : 227,359

DIST.PREC. : 1,909

DIST.SUCC. : 1,167

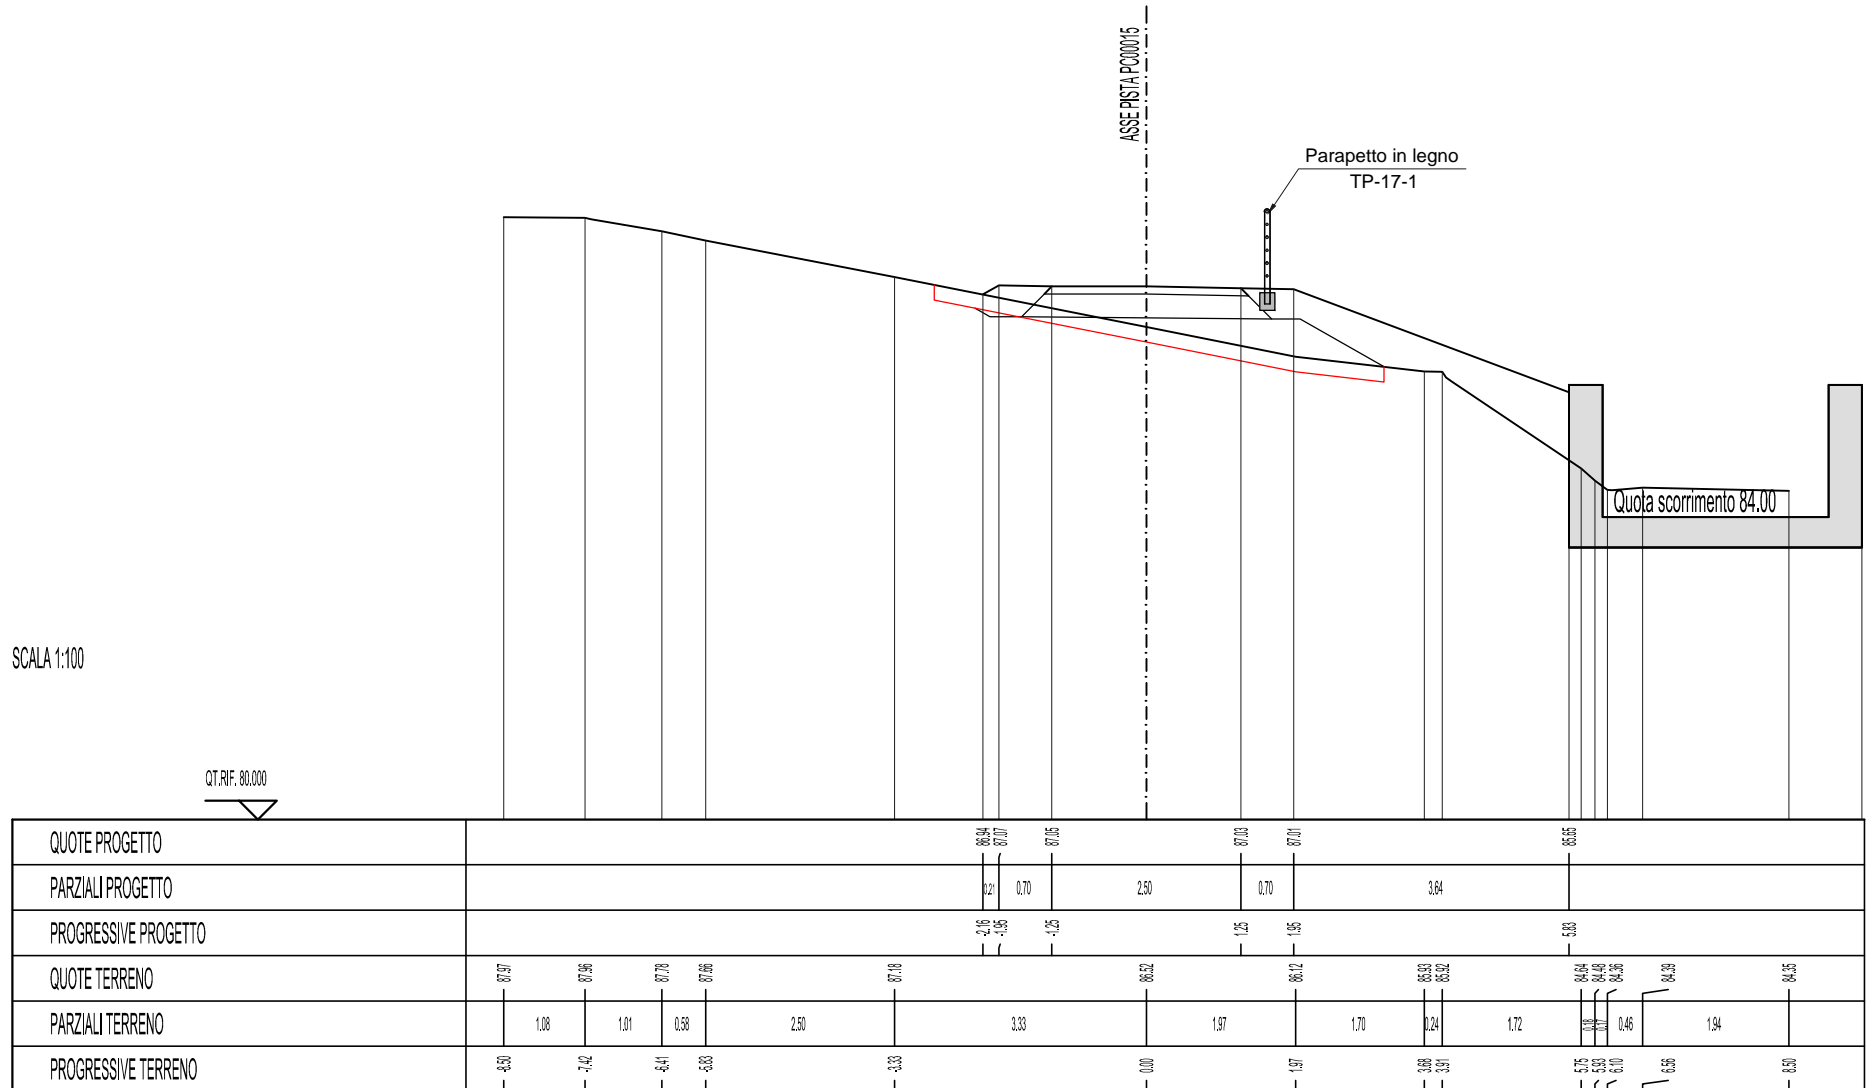

SCAVI E BONIFICHE	
SCOTICO	1,151 mq

RILEVATI	
RILEVATO	2,343 mq
TERRENO VEGETALE	2,297 mq

SOVRASTRUTTURA STRADALE	
STRATO DI GLORIT	0,28 mq
STRATO DI FONDAZIONE IN M.G.	0,94 mq

SEZIONE N. : P15-1-19

QT. PROGETTO : 87,022


DIST.PROG. : 228,526

DIST.PREC. : 1,167

DIST.SUCC. : 3,243

SCALA 1:100

QT. RIF. 80,000

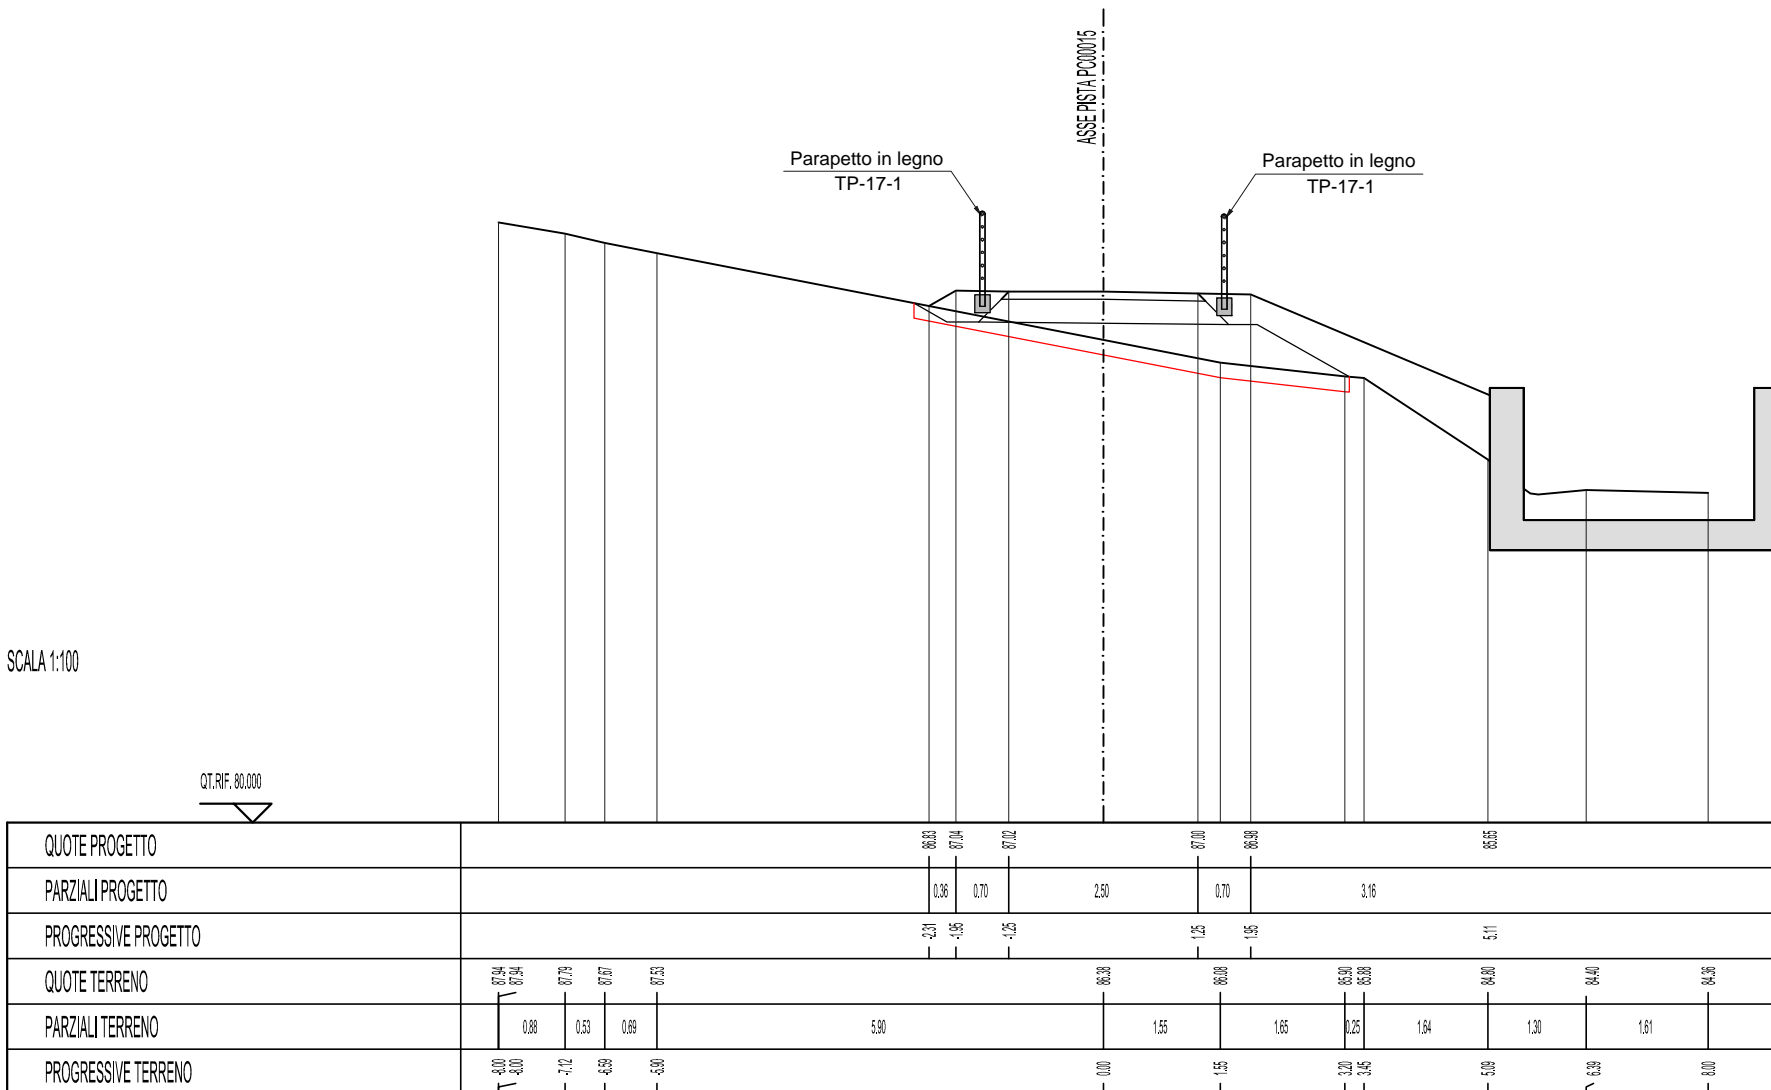



SCAVI E BONIFICHE	
SCOTICO	1.150 mq

RILEVATI	
RILEVATO	4.355 mq
TERRENO VEGETALE	1.670 mq

SOVRASTRUTTURA STRADALE	
STRATO DI GLORIT	0.28 mq
STRATO DI FONDAZIONE IN M.G.	0.94 mq

SEZIONE N. : P15-1-20

QT. PROGETTO : 86.936


DIST.PROG. : 231.769

DIST.PREC. : 3.243

DIST.SUCC. : 2.037

SCALA 1:100

QT.RIF. 80.000

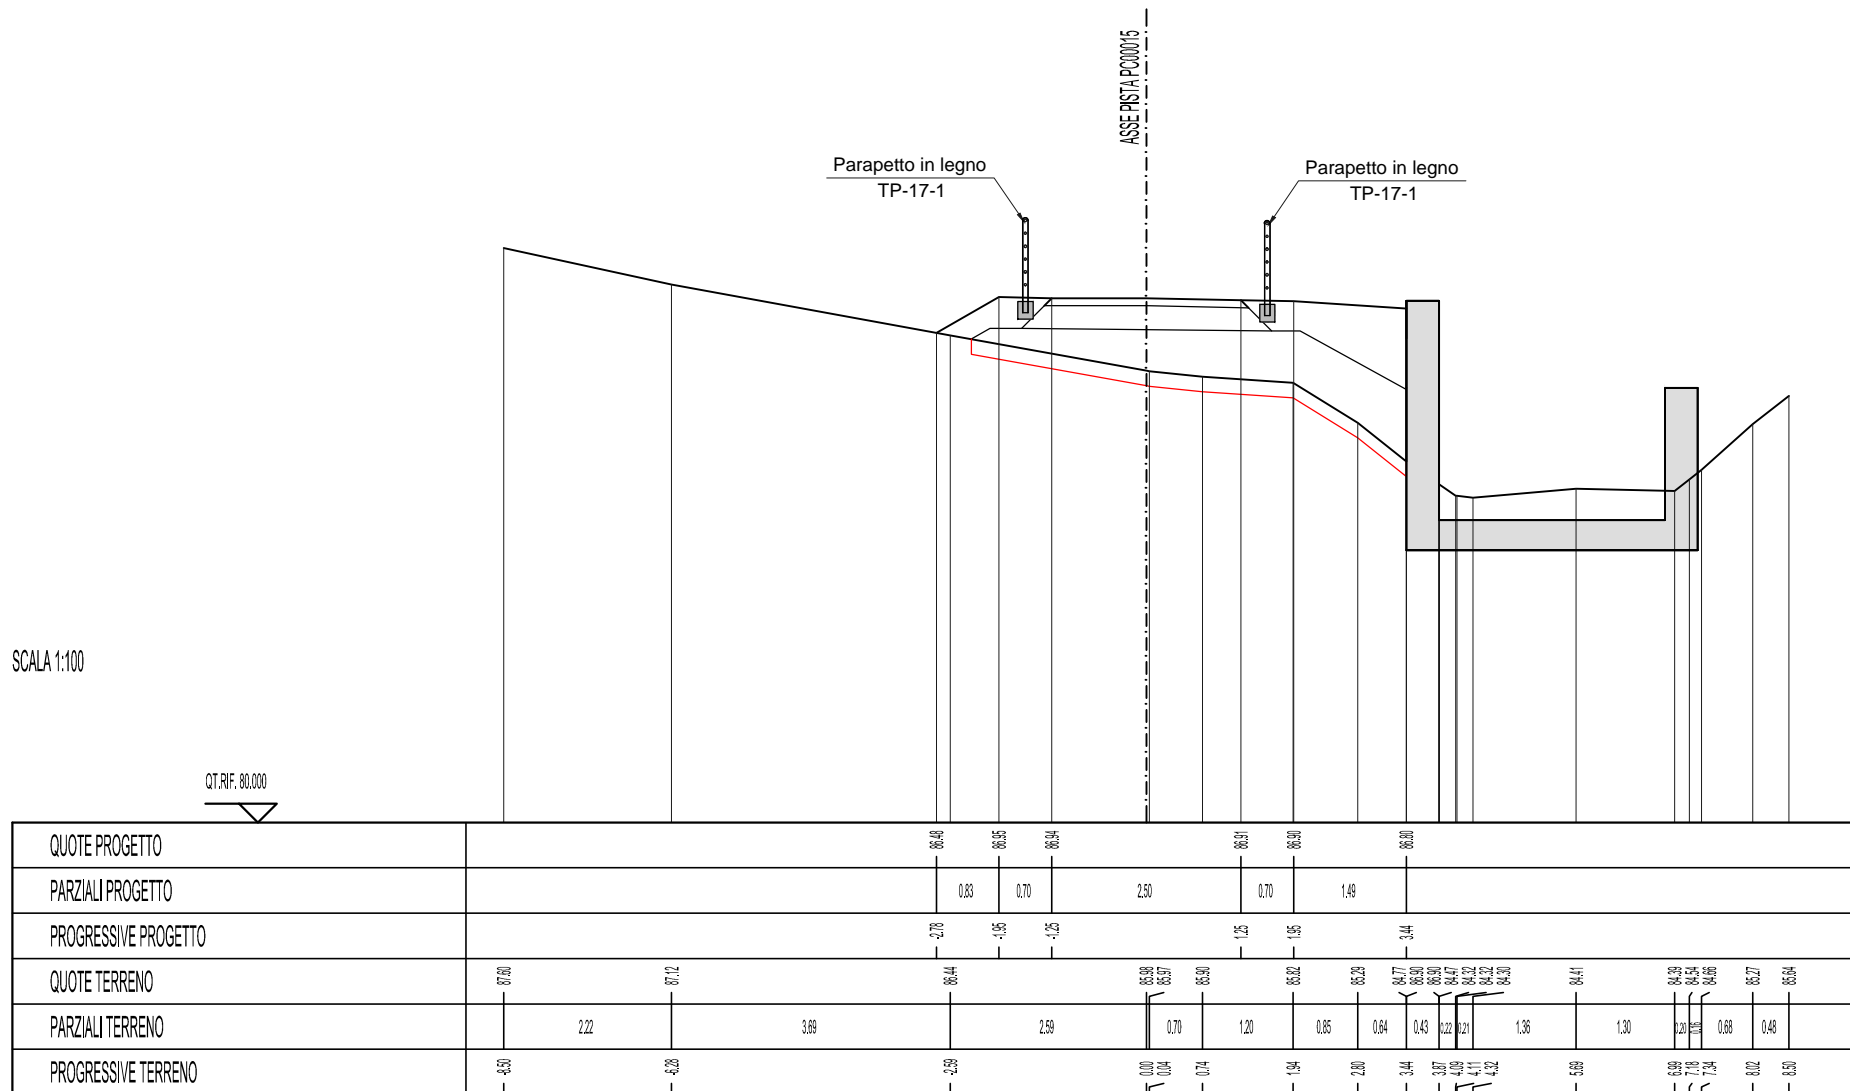

SCAVI E BONIFICHE	
SCOTICO	0,957 mq

RILEVATI	
RILEVATO	4,388 mq
TERRENO VEGETALE	0,794 mq

SOVRASTRUTTURA STRADALE	
STRATO DI GLORIT	0,28 mq
STRATO DI FONDAZIONE IN M.G.	0,94 mq

SEZIONE N. : P15-1-21

QT. PROGETTO : 86,879


DIST.PROG. : 233,806

DIST.PREC. : 2,037

DIST.SUCC. : 1,022

SCALA 1:100

QT. RIF. 80,000

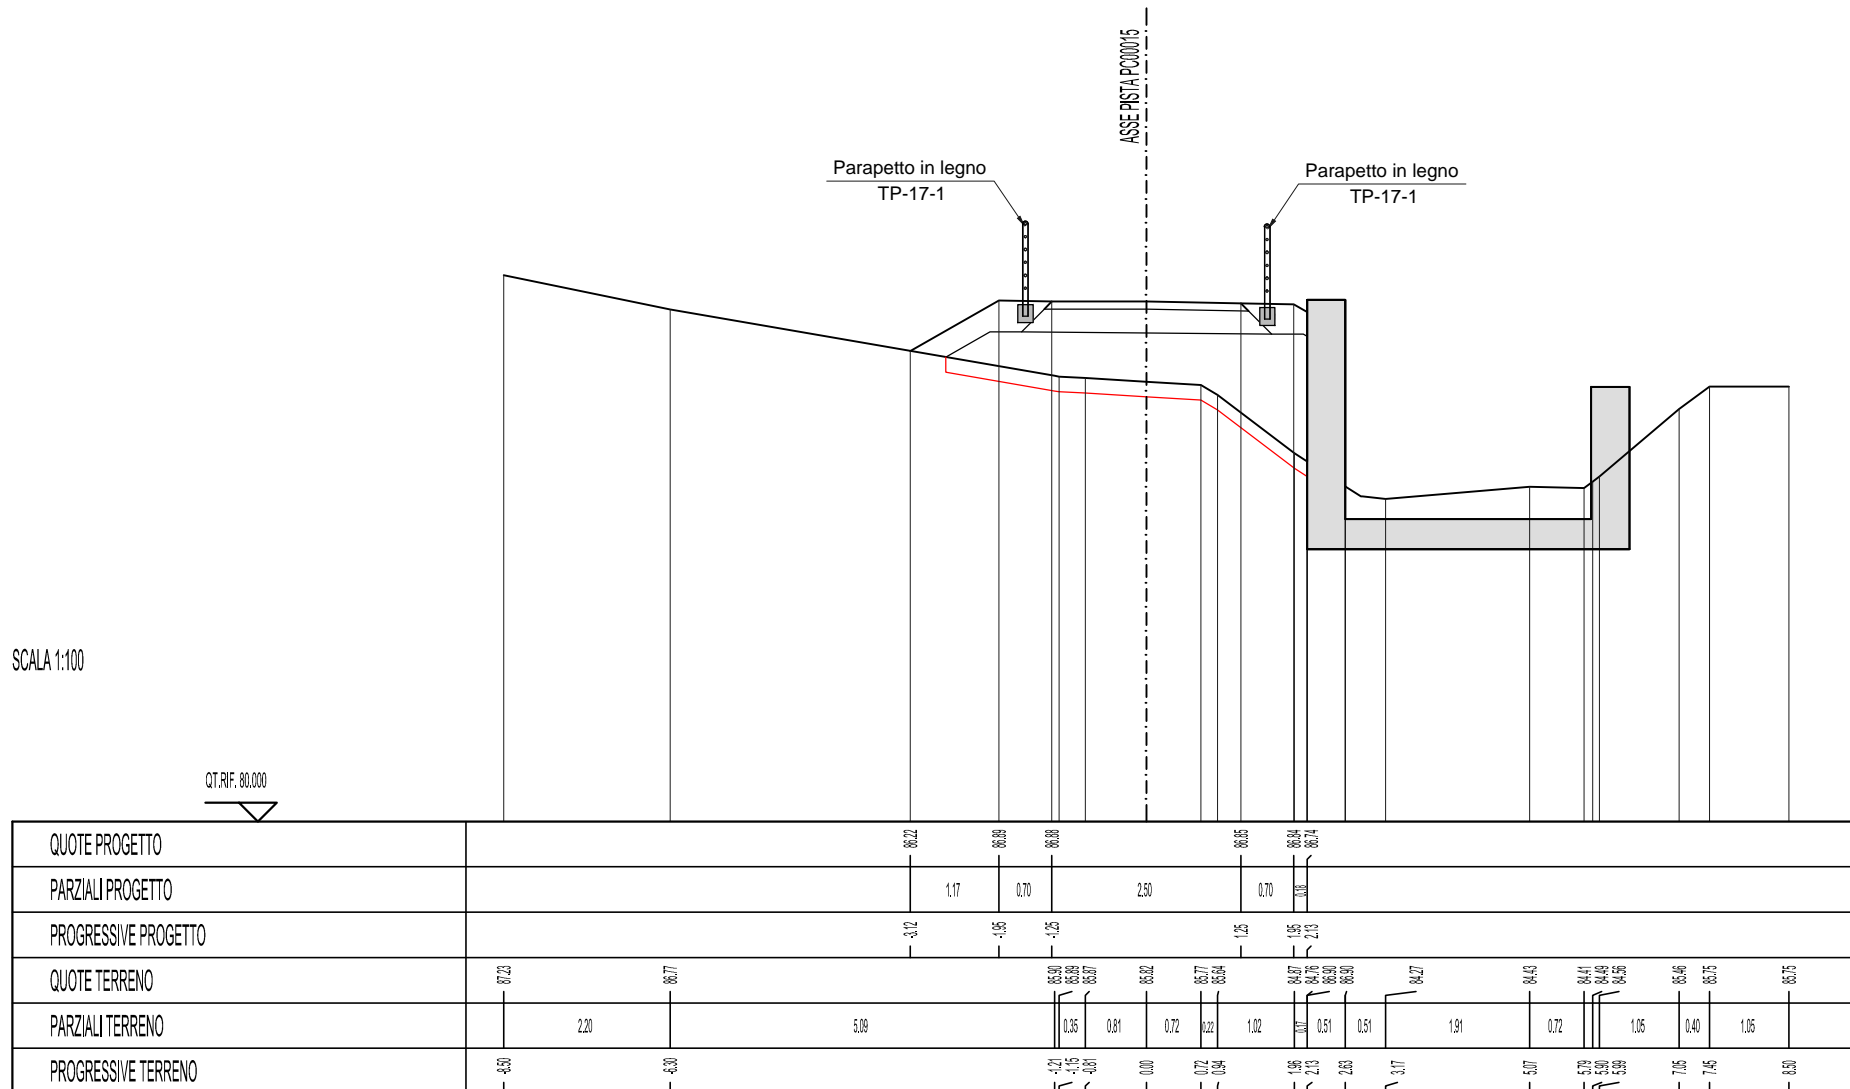

SCAVI E BONIFICHE	
SCOTICO	0,833 mq

RILEVATI	
RILEVATO	4,213 mq
TERRENO VEGETALE	1,073 mq

SOVRASTRUTTURA STRADALE	
STRATO DI GLORIT	0,28 mq
STRATO DI FONDAZIONE IN M.G.	0,94 mq

SEZIONE N. : P15-1-22

QT. PROGETTO : 86,849


DIST.PROG. : 234,828

DIST.PREC. : 1,022

DIST.SUCC. : 2,503

SCALA 1:100

QT. RIF. 80,000

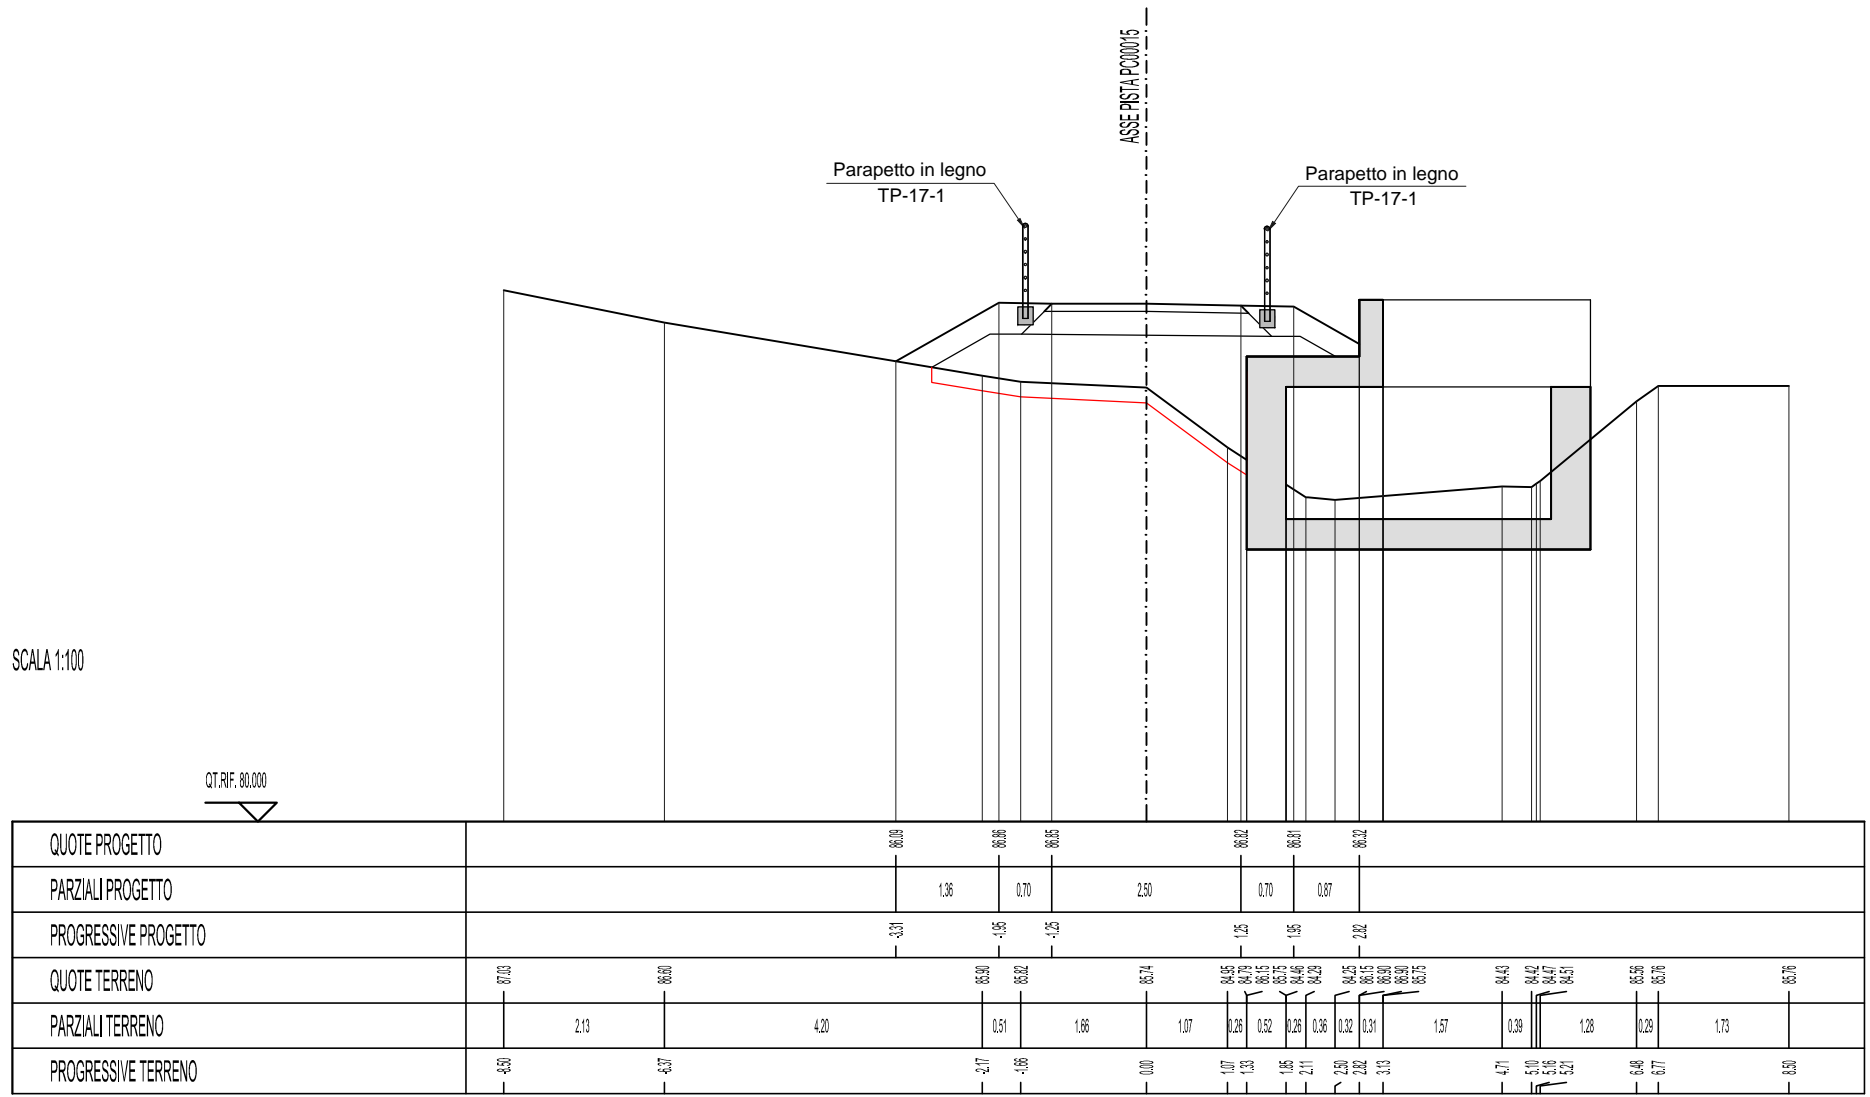


SCAVI E BONIFICHE	
SCOTICO	0,421 mq

RILEVATI	
RILEVATO	2,607 mq
TERRENO VEGETALE	1,215 mq

SOVRASTRUTTURA STRADALE	
STRATO DI GLORIT	0,28 mq
STRATO DI FONDAZIONE IN M.G.	0,94 mq

SEZIONE N. : P15-1-23

QT. PROGETTO : 86,775


DIST.PROG. : 237,331

DIST.PREC. : 2,503

DIST.SUCC. : 1,340

SCALA 1:100

QT. RIF. 80,000

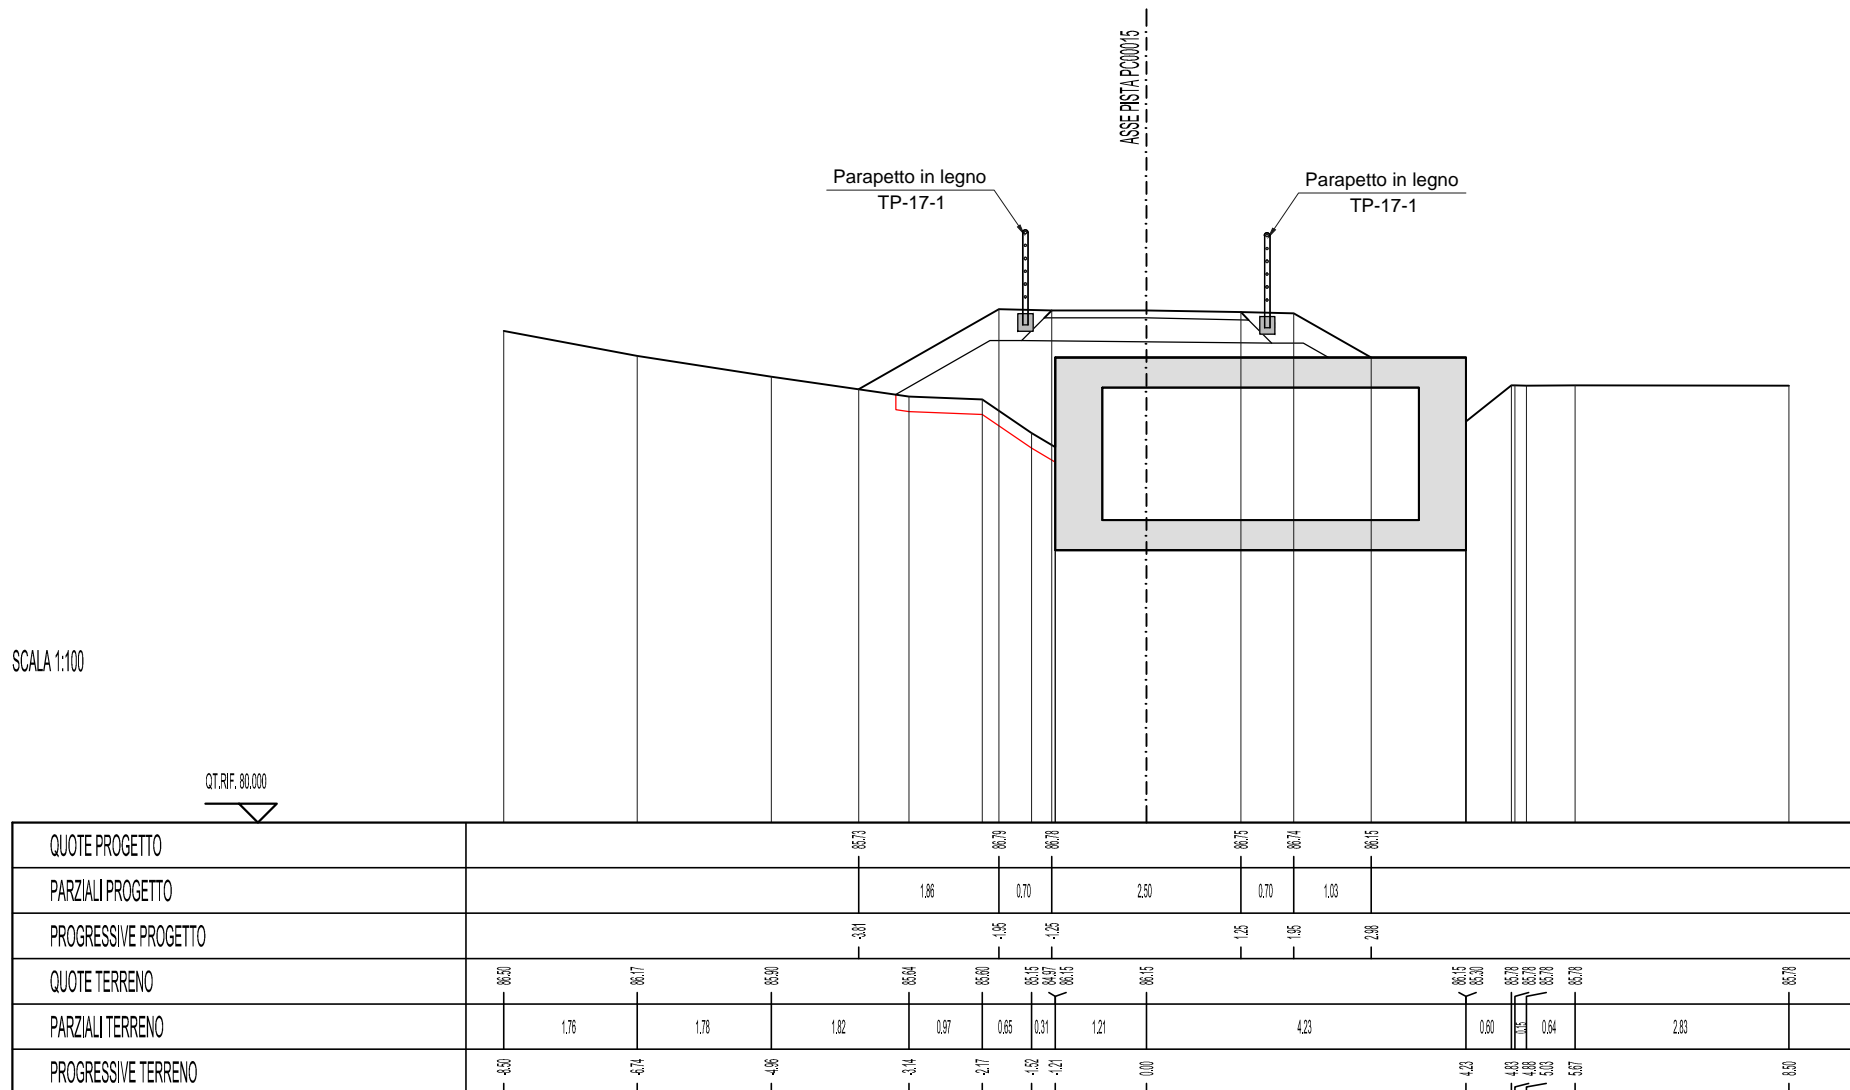

SCAVI E BONIFICHE	
SCOTICO	0,356 mq

RILEVATI	
RILEVATO	1,838 mq
TERRENO VEGETALE	1,720 mq

SOVRASTRUTTURA STRADALE	
STRATO DI GLORIT	0,28 mq
STRATO DI FONDAZIONE IN M.G.	0,94 mq

SEZIONE N. : P15-1-24

QT. PROGETTO : 86,734


DIST.PROG. : 238,671

DIST.PREC. : 1,340

DIST.SUCC. : 1,513

SCALA 1:100

QT. RIF. 80,000

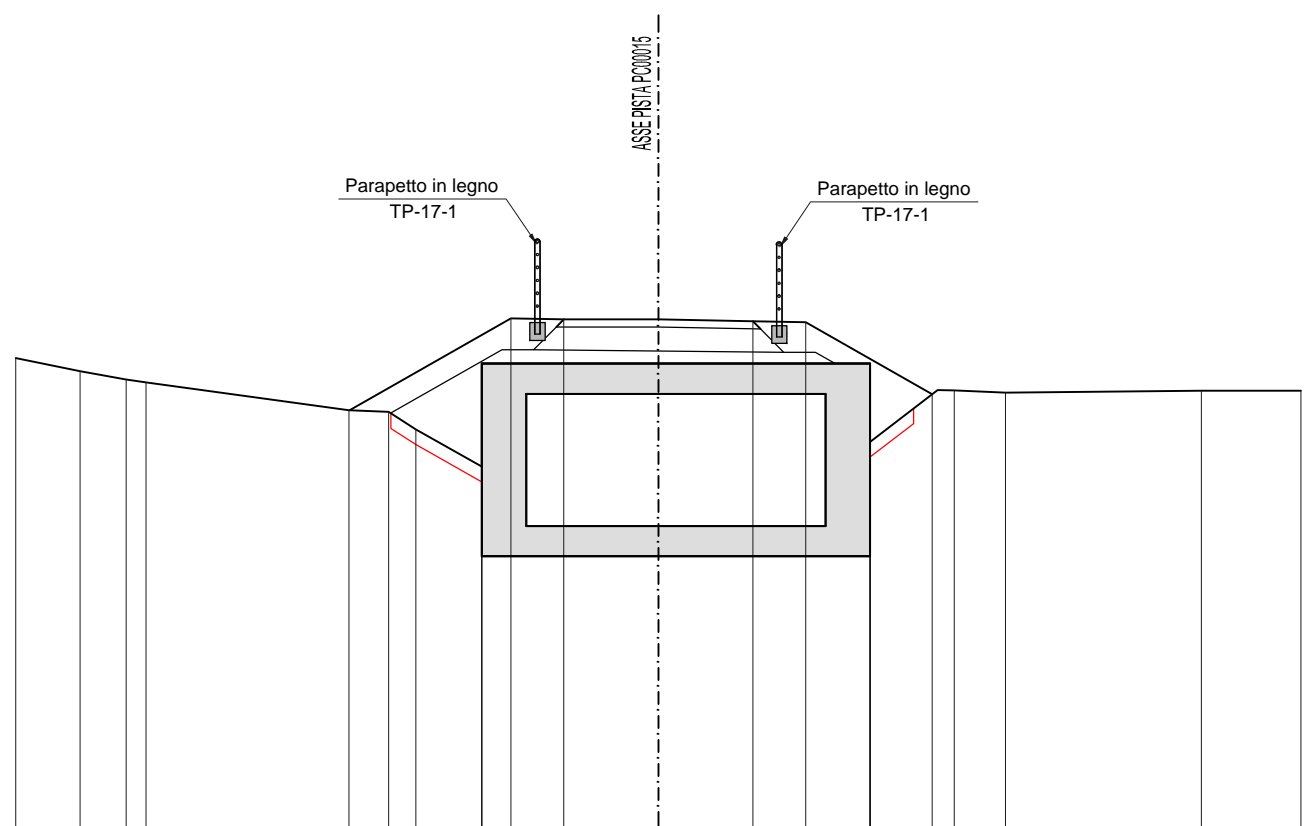

QUOTE PROGETTO						86,53	86,75	86,73		86,71	86,70	86,74						
PARZIALI PROGETTO							2,13	0,70	2,50	0,70	1,67							
PROGRESSIVE PROGETTO						-4,00	-1,95	-1,25		1,25	1,95	3,62						
QUOTE TERRENO	86,27	86,05	86,94	86,93		86,53	86,57	86,28	86,79	86,15		86,15	86,11	86,80	86,79	86,77	86,79	86,79
PARZIALI TERRENO		0,85	0,61	0,26	2,88		0,32	0,36	0,87		2,33		2,80	0,90	0,22	0,98	2,39	1,32
PROGRESSIVE TERRENO	-6,00	-7,05	-7,04	-6,77		-4,09	-3,77	-3,41	-2,54	-0,20		2,09	3,09	3,91	-4,59		-7,18	-5,86



SCAVI E BONIFICHE	
SCOTICO	0,783 mq

RILEVATI	
RILEVATO	2,647 mq
TERRENO VEGETALE	1,008 mq

SOVRASTRUTTURA STRADALE	
STRATO DI GLORIT	0,28 mq
STRATO DI FONDAZIONE IN M.G.	0,94 mq

SEZIONE N. : P15-1-26

QT. PROGETTO : 86,626


DIST.PROG. : 242,123

DIST.PREC. : 1,939

DIST.SUCC. : 0,862

SCALA 1:100

QT.RIF. 80,000

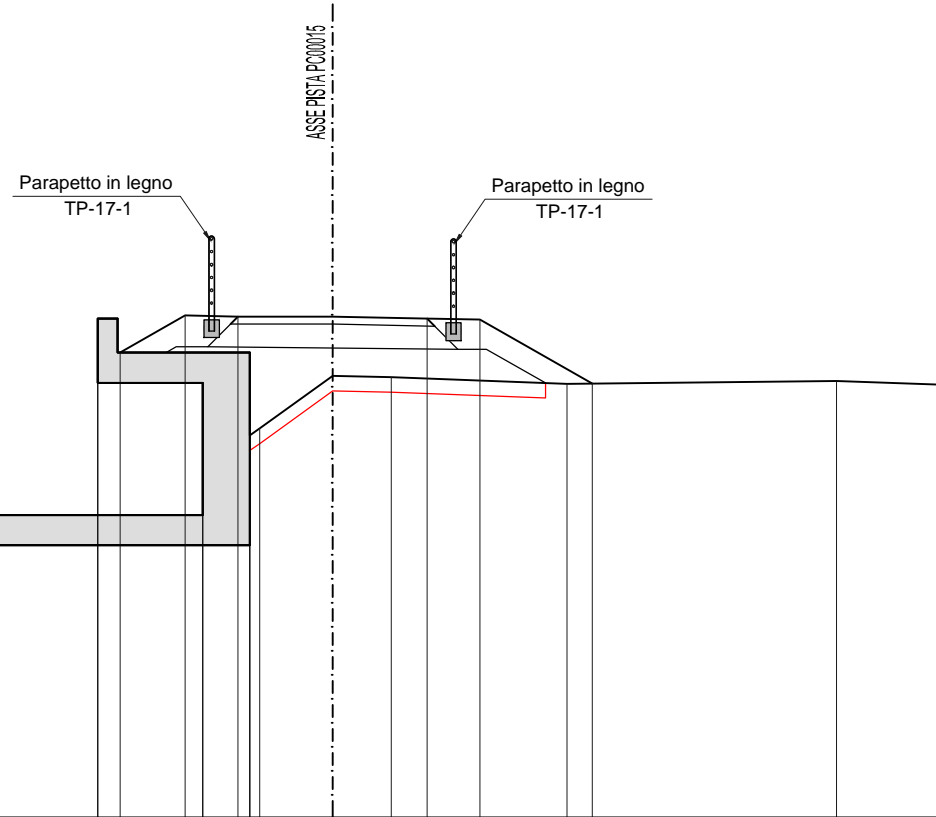

QUOTE PROGETTO						86,15	86,04	86,63		86,00	86,59	86,74			
PARZIALI PROGETTO							0,86	0,70		2,50	0,70	1,48			
PROGRESSIVE PROGETTO						-2,01	-1,95	-1,25		1,25	1,95	3,43			
QUOTE TERRENO	86,92	86,94	86,71	86,15	86,00	86,15	86,00	86,15	86,04	86,63	86,15	86,74	86,77	86,73	
PARZIALI TERRENO	0,28	0,85	0,82		3,94	0,26	1,13	0,62	0,96	0,77	2,33	3,57	1,32		
PROGRESSIVE TERRENO	8,09	8,27	7,37	6,52		8,11	7,05	7,72	7,10	7,06	0,00	0,77	3,10	6,67	7,99

SCAVI E BONIFICHE	
SCOTICO	0,984 mq

RILEVATI	
RILEVATO	3,105 mq
TERRENO VEGETALE	0,864 mq

SOVRASTRUTTURA STRADALE	
STRATO DI GLORIT	0,28 mq
STRATO DI FONDAZIONE IN M.G.	0,94 mq

SEZIONE N. : P15-1-27

QT. PROGETTO : 86,600


DIST.PROG. : 242,984

DIST.PREC. : 0,862

DIST.SUCC. : 0,582

SCALA 1:100

QT.RIF. 80,000

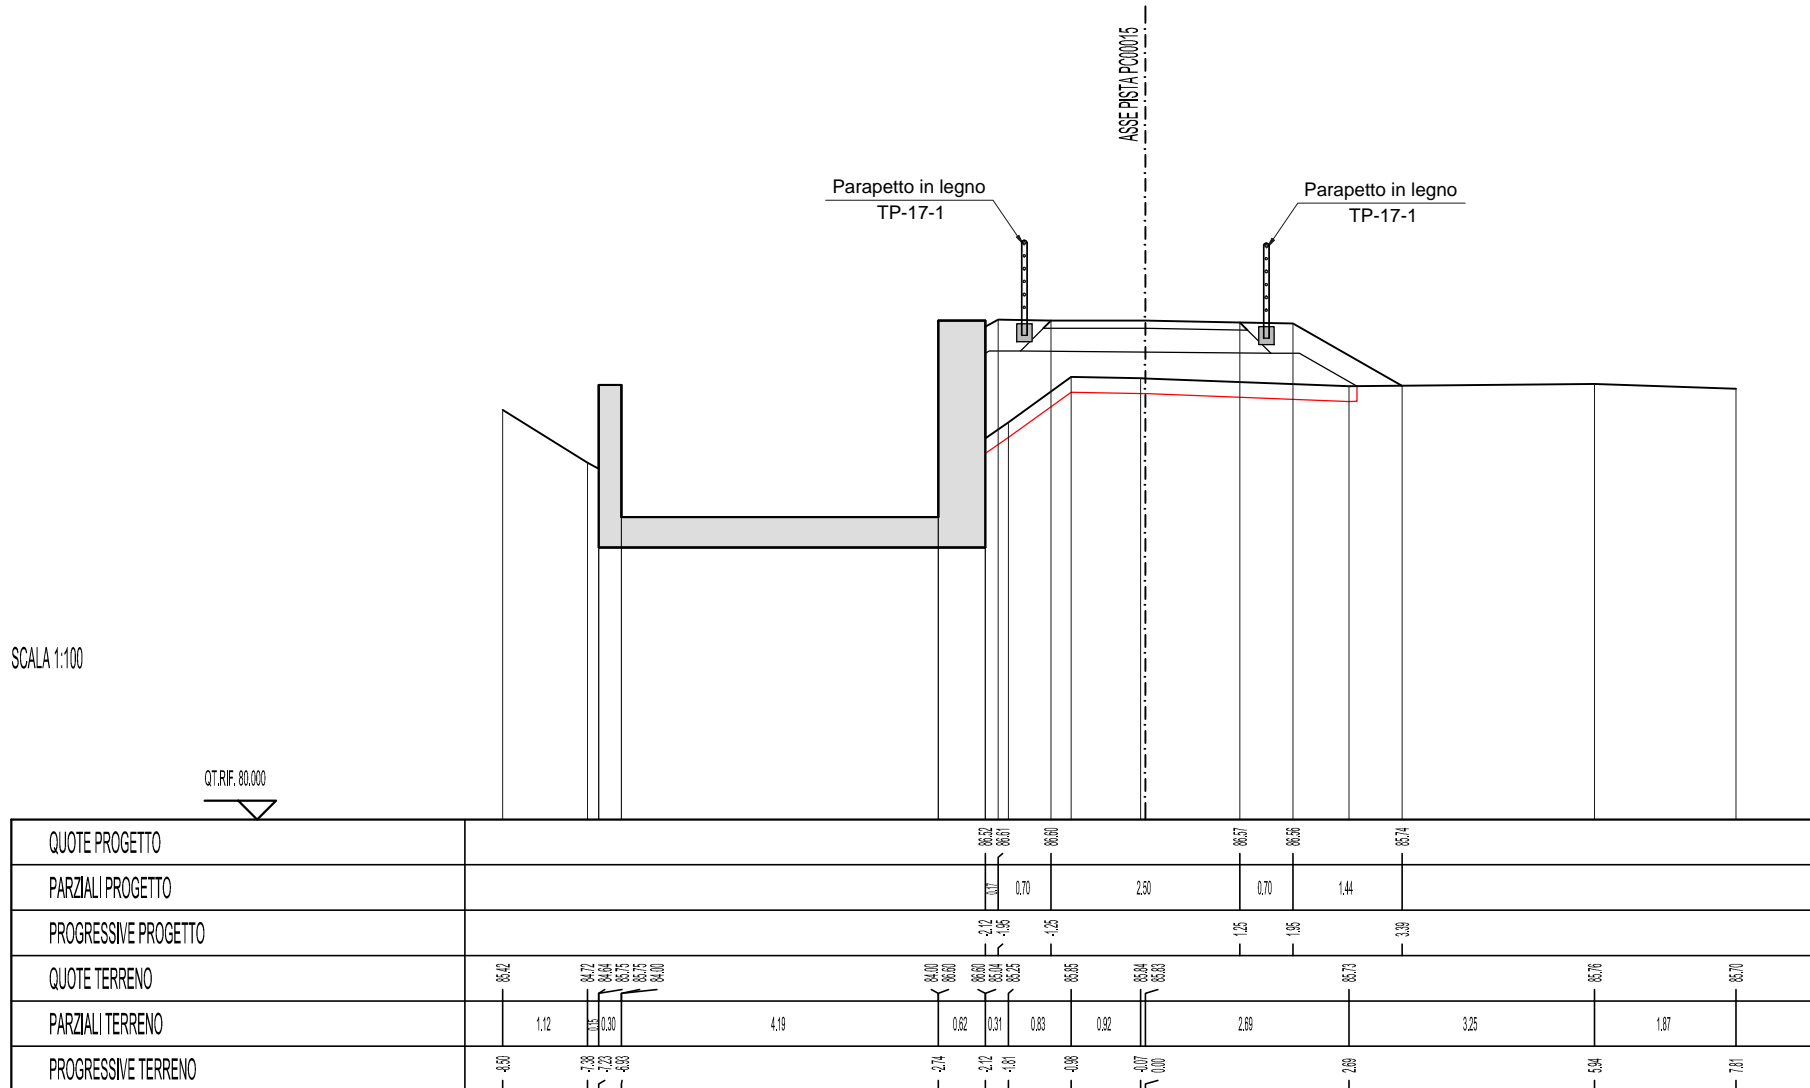

QUOTE PROGETTO						86,52	86,51	86,50		86,57	86,56	86,74			
PARZIALI PROGETTO						0,01	0,70		2,50	0,70	1,44				
PROGRESSIVE PROGETTO						-2,12	-1,95	-1,25		1,25	1,95	3,39			



SCAVI E BONIFICHE	
SCOTICO	1.120 mq

RILEVATI	
RILEVATO	3.300 mq
TERRENO VEGETALE	1.104 mq

SOVRASTRUTTURA STRADALE	
STRATO DI GLORIT	0.28 mq
STRATO DI FONDAZIONE IN M.G.	0.94 mq

SEZIONE N. : P15-1-28

QT. PROGETTO : 86.581


DIST.PROG. : 243.566

DIST.PREC. : 0.582

DIST.SUCC. : 0.996

SCALA 1:100

QT. RIF. 80.000

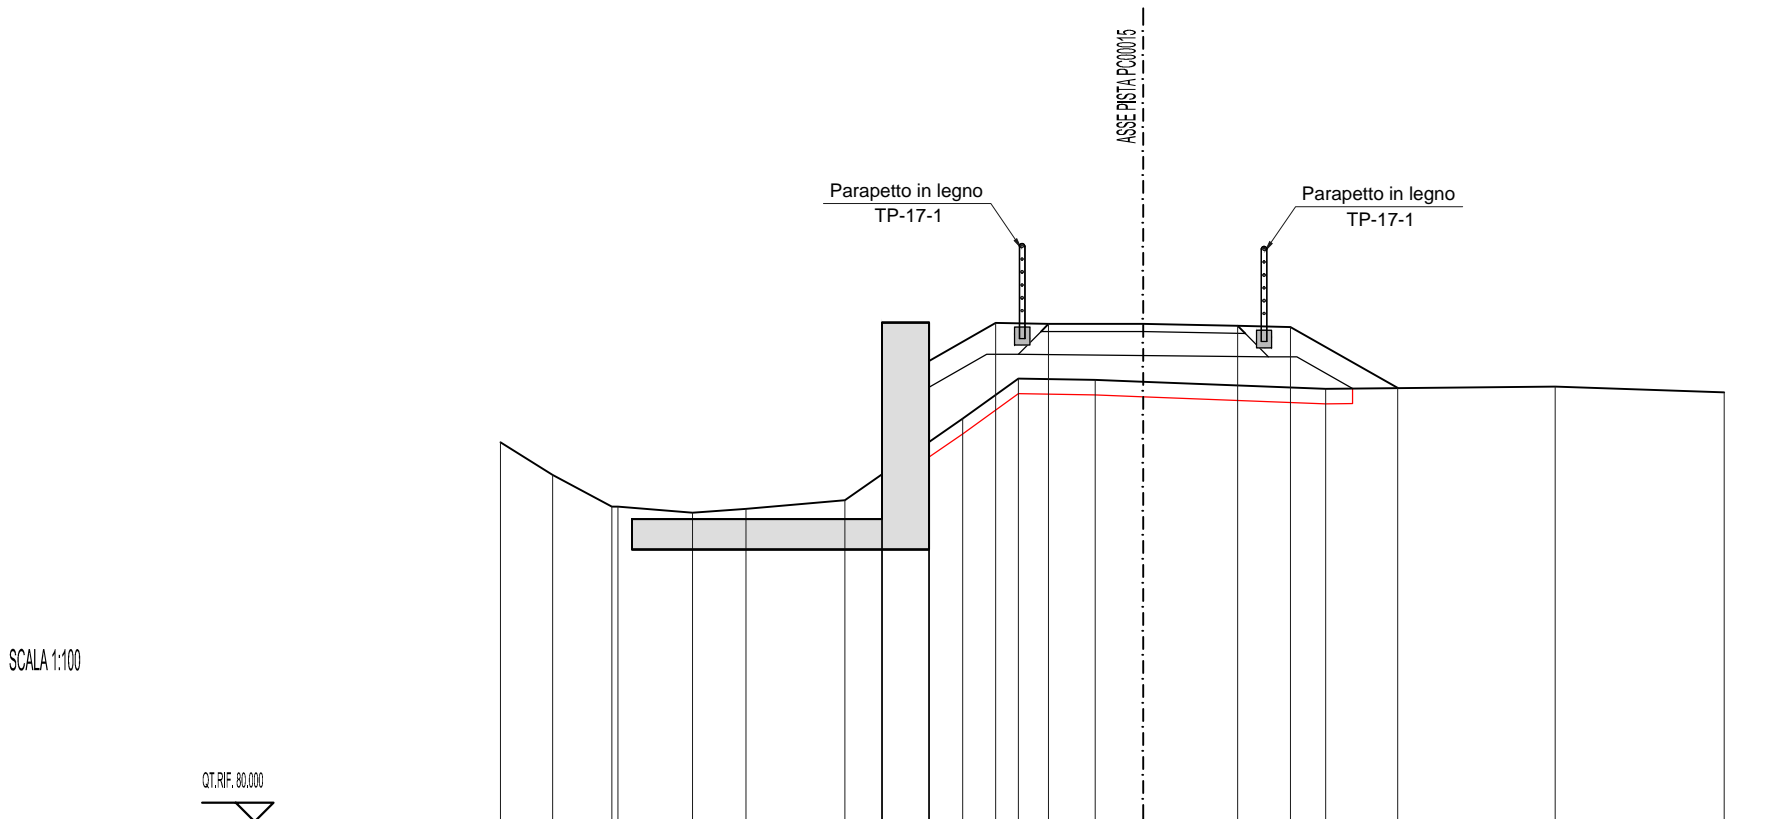

QUOTE PROGETTO	86.00														86.00	86.00	86.50	86.50	86.54	86.73			
PARZIALI PROGETTO															0.88	0.70	2.50	0.70	1.42				
PROGRESSIVE PROGETTO															-2.00	-1.95	-1.25		1.25	1.95	3.37		
QUOTE TERRENO	86.02	84.50	84.17	84.17	84.08	84.14		84.25	84.59	86.00	86.00	86.02	86.33	86.06	86.04	86.02		86.72	86.75	86.88			
PARZIALI TERRENO		0.69	0.79	0.99	0.70	1.31		0.49	0.62	0.45	0.74	1.02	0.63		2.42			3.04		2.23			
PROGRESSIVE TERRENO	8.20	7.81	7.02	6.05	5.36	5.25		5.04	4.45	2.83	2.09	1.65	0.63	0.00			2.42		5.45	7.69			

SCAVI E BONIFICHE	
SCOTICO	1,055 mq

RILEVATI	
RILEVATO	2,673 mq
TERRENO VEGETALE	1,462 mq

SOVRASTRUTTURA STRADALE	
STRATO DI GLORIT	0,28 mq
STRATO DI FONDAZIONE IN M.G.	0,94 mq

SEZIONE N. : P15-1-20

QT. PROGETTO : 86,550


DIST. PROJ. : 244,562

DIST. PREC. : 0,996

DIST. SUCC. : 1,102

SCALA 1:100

QT. RIF. 80,000

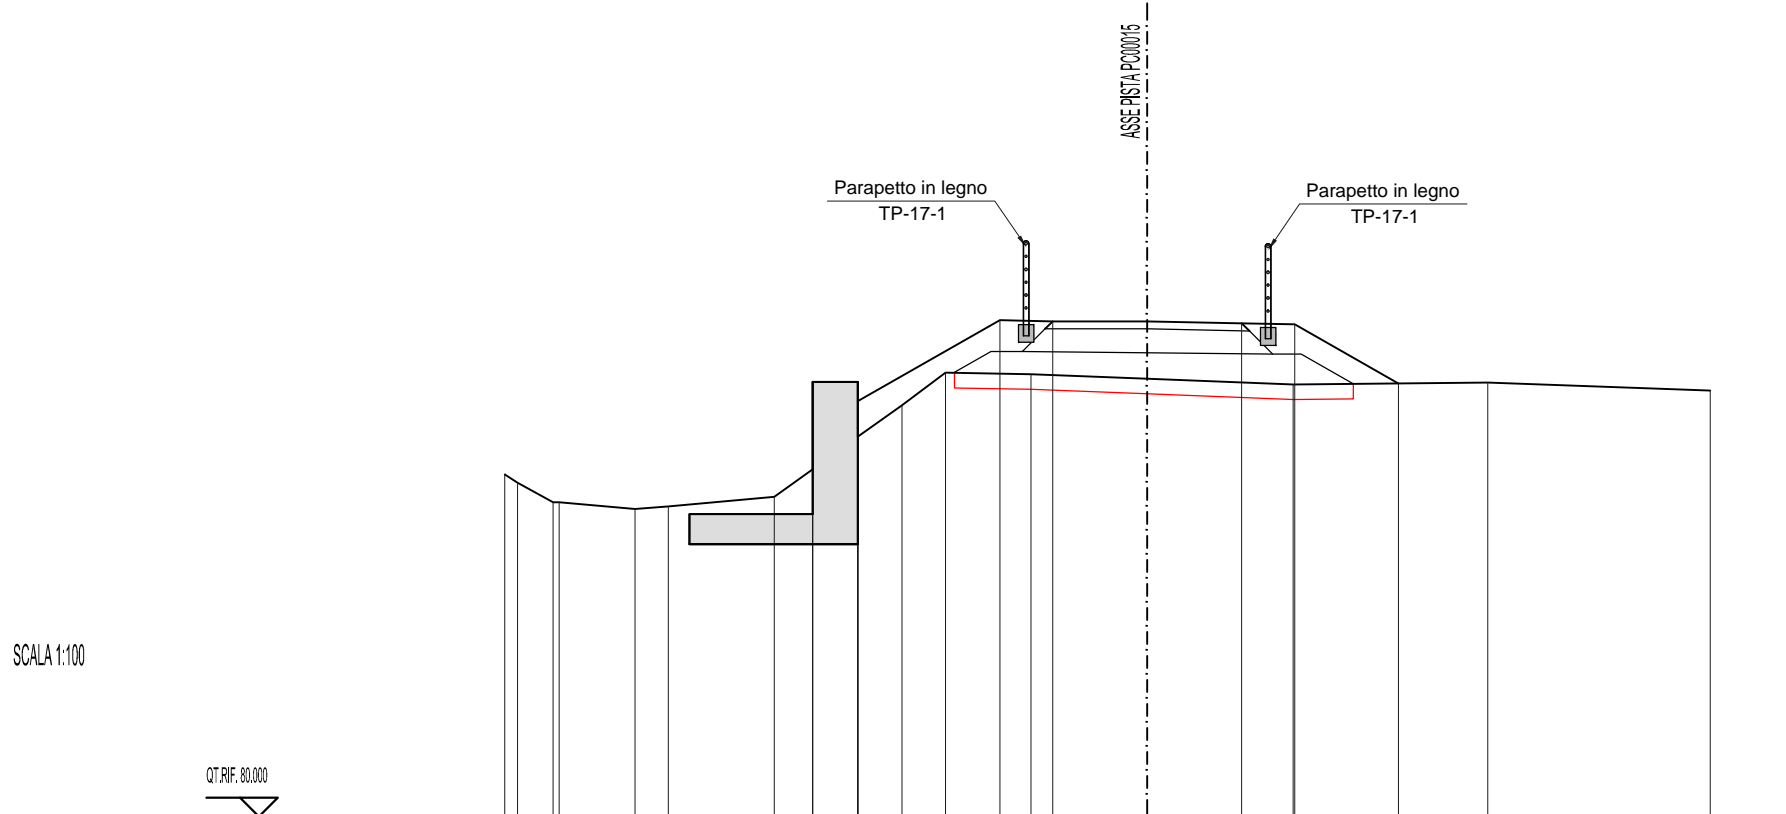

QUOTE PROGETTO					86,59		86,56		86,55		86,53		86,51		86,73			
PARZIALI PROGETTO					1,88		0,70		2,50		0,70		1,37					
PROGRESSIVE PROGETTO					-0,80		-1,56		-1,25		1,25		1,95		3,02			
QUOTE TERRENO	84,53	84,42	84,16	84,10	84,07	84,10	84,23	84,53	85,15	85,15	85,02	85,14	85,07	85,05	85,19	85,17	85,14	85,63

SCAVI E BONIFICHE	
SCOTICO	1,024 mq

RILEVATI	
RILEVATO	2,562 mq
TERRENO VEGETALE	1,070 mq

SOVRASTRUTTURA STRADALE	
STRATO DI GLORIT	0,28 mq
STRATO DI FONDAZIONE IN M.G.	0,94 mq

SEZIONE N. : P15-1-30

QT. PROGETTO : 86,516


DIST.PROG. : 245,664

DIST.PREC. : 1,102

DIST.SUCC. : 2,938

SCALA 1:100

QT.RIF. 80,000

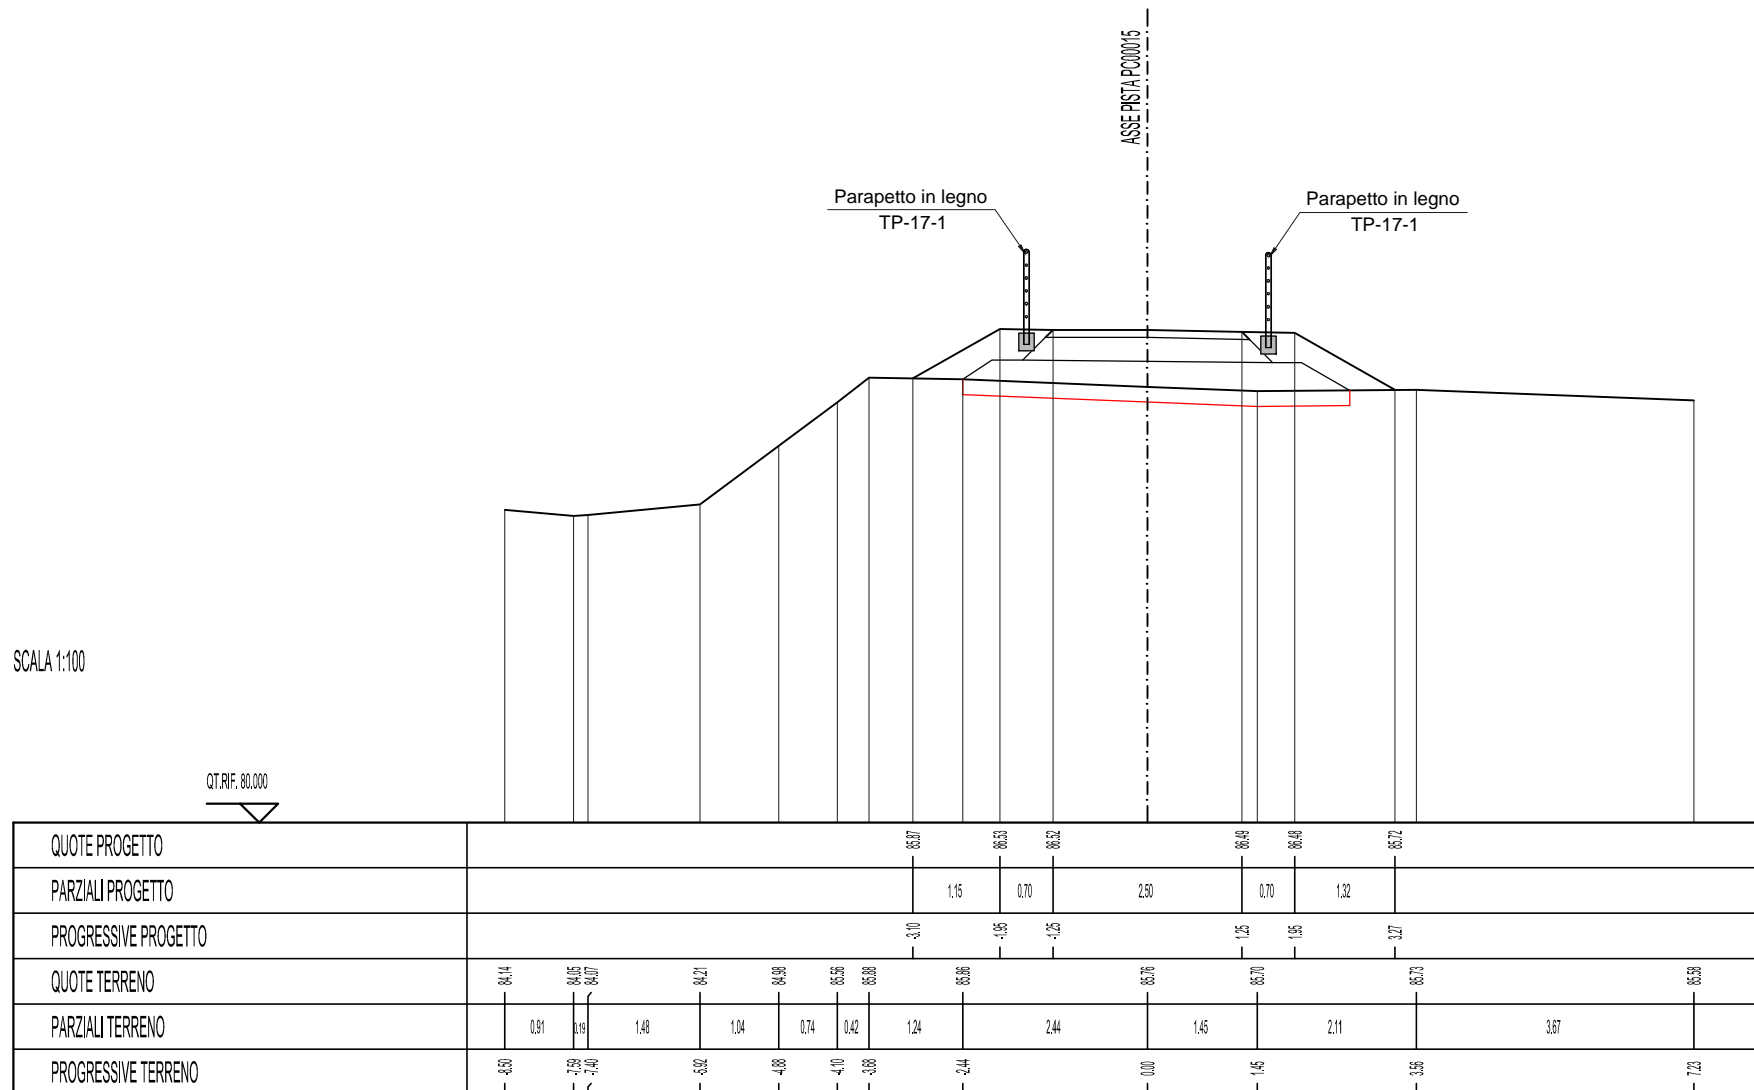

SCAVI E BONIFICHE	
SCOTICO	1,021 mq

RILEVATI	
RILEVATO	2,380 mq
TERRENO VEGETALE	1,041 mq

SOVRASTRUTTURA STRADALE	
STRATO DI GLORIT	0,28 mq
STRATO DI FONDAZIONE IN M.G.	0,94 mq

SEZIONE N.: P15-1-31

QT. PROGETTO: 86,424


DIST.PROG.: 248,602

DIST.PREC.: 2,938

DIST.SUCC.: 2,896

SCALA 1:100

QT.RIF. 80,000

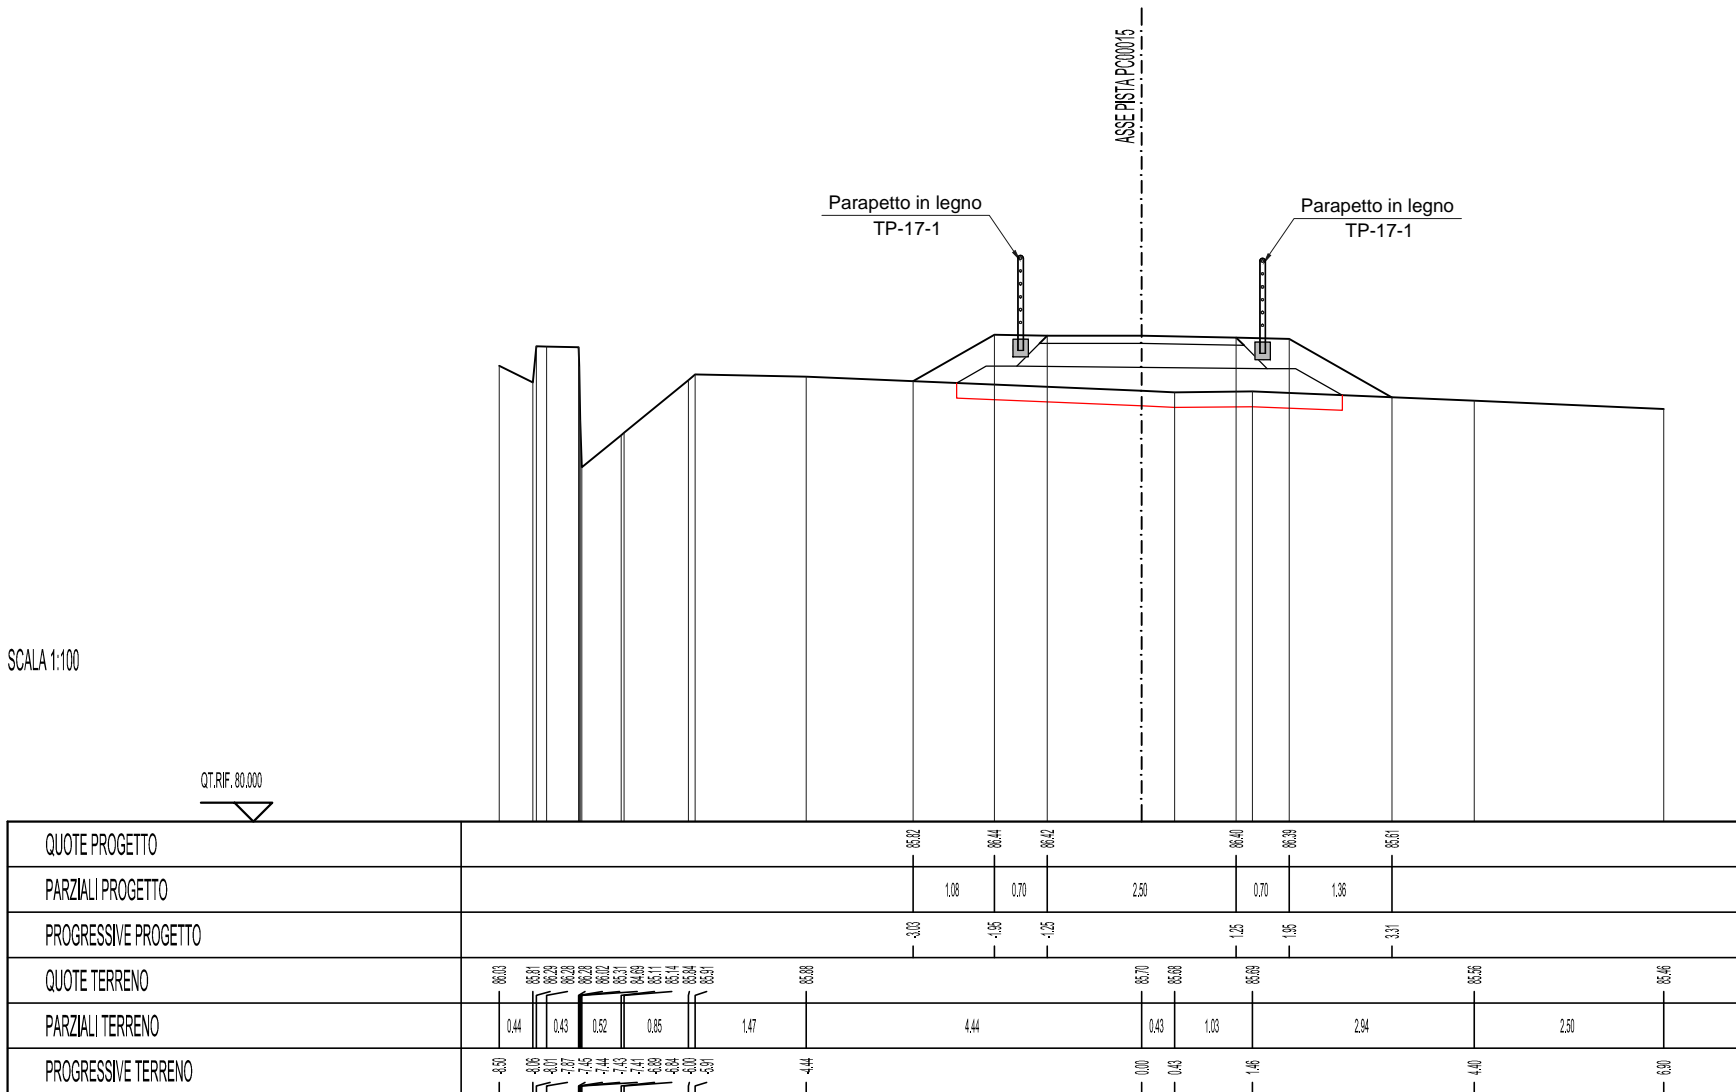

SCAVI E BONIFICHE	
SCOTICO	1.016 mq

RILEVATI	
RILEVATO	2.270 mq
TERRENO VEGETALE	1.032 mq

SOVRASTRUTTURA STRADALE	
STRATO DI GLORIT	0.28 mq
STRATO DI FONDAZIONE IN M.G.	0.94 mq

SEZIONE N. : P15-1-32

QT. PROGETTO : 86.340


DIST.PROG. : 251.298

DIST.PREC. : 2.696

DIST.SUCC. : 9.180

SCALA 1:100

QT. RIF. 79.194

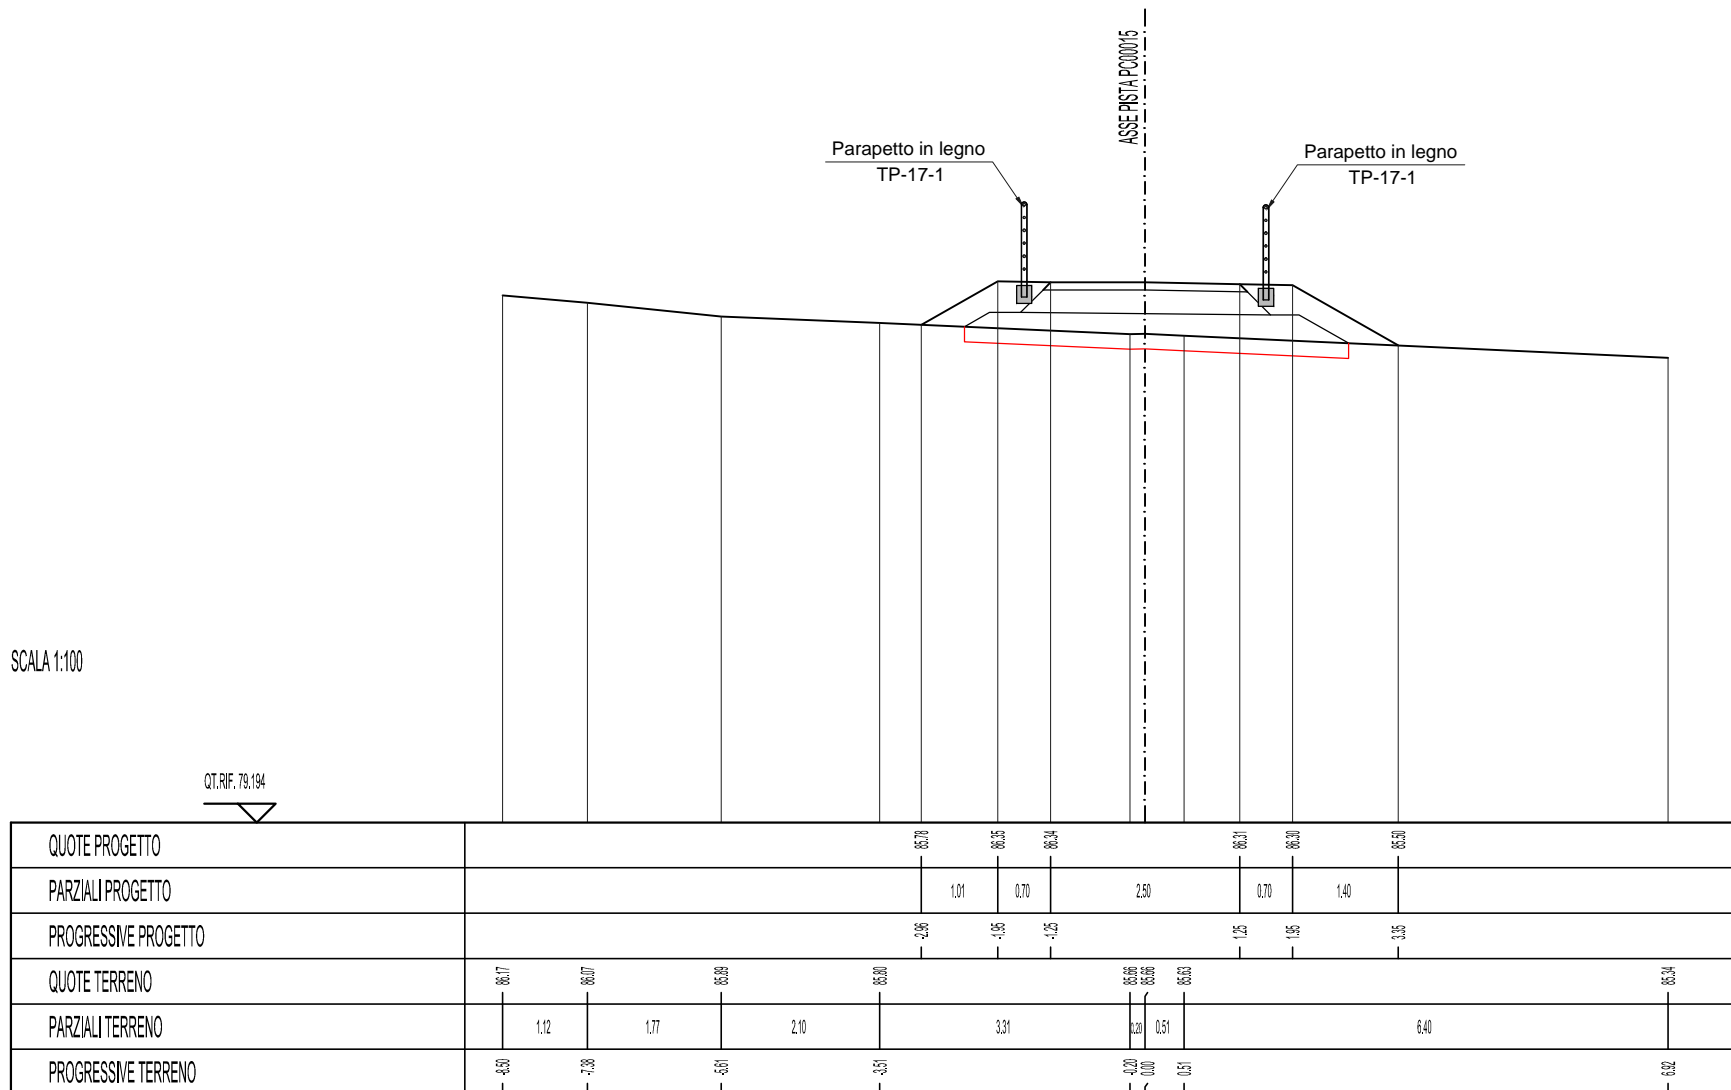

SCAVI E BONIFICHE	
SCOTTICO	1,303 mq

RILEVATI	
RILEVATO	5,832 mq
TERRENO VEGETALE	1,506 mq

SOVRASTRUTTURA STRADALE	
STRATO DI GLORIT	0,28 mq
STRATO DI FONDAZIONE IN M.G.	0,94 mq

SEZIONE N. : P15-1-33

QT. PROGETTO : 86,053


DIST.PROG. : 280,478

DIST.PREC. : 9,180

DIST.SUCC. : 9,204

SCALA 1:100

QT. RIF. 80,000

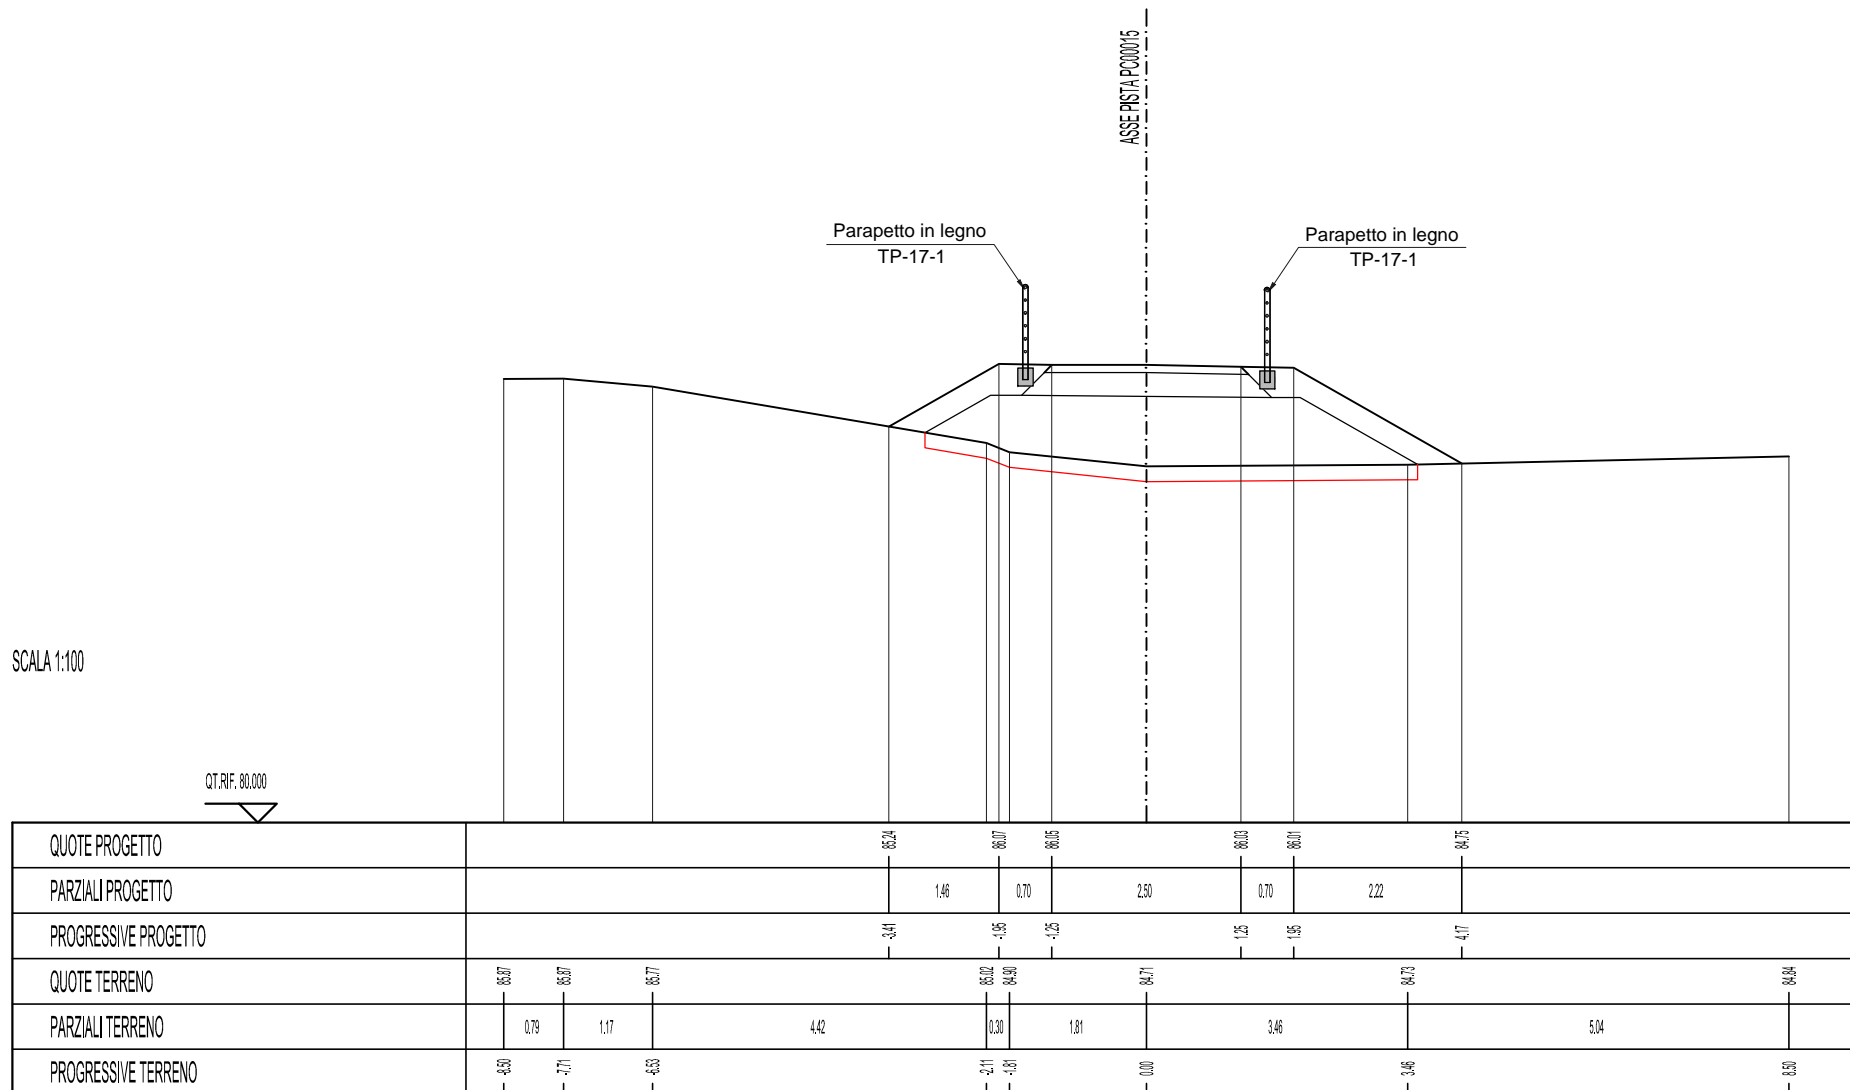

SCAVI E BONIFICHE	
SCOTICO	1,203 mq

RILEVATI	
RILEVATO	4,493 mq
TERRENO VEGETALE	1,312 mq

SOVRASTRUTTURA STRADALE	
STRATO DI GLORIT	0,28 mq
STRATO DI FONDAZIONE IN M.G.	0,94 mq

SEZIONE N. : P15-1-34

QT. PROGETTO : 85,766


DIST.PROG. : 269,682

DIST.PREC. : 9,204

DIST.SUCC. : 10,318

SCALA 1:100

QT. RIF. 80,000

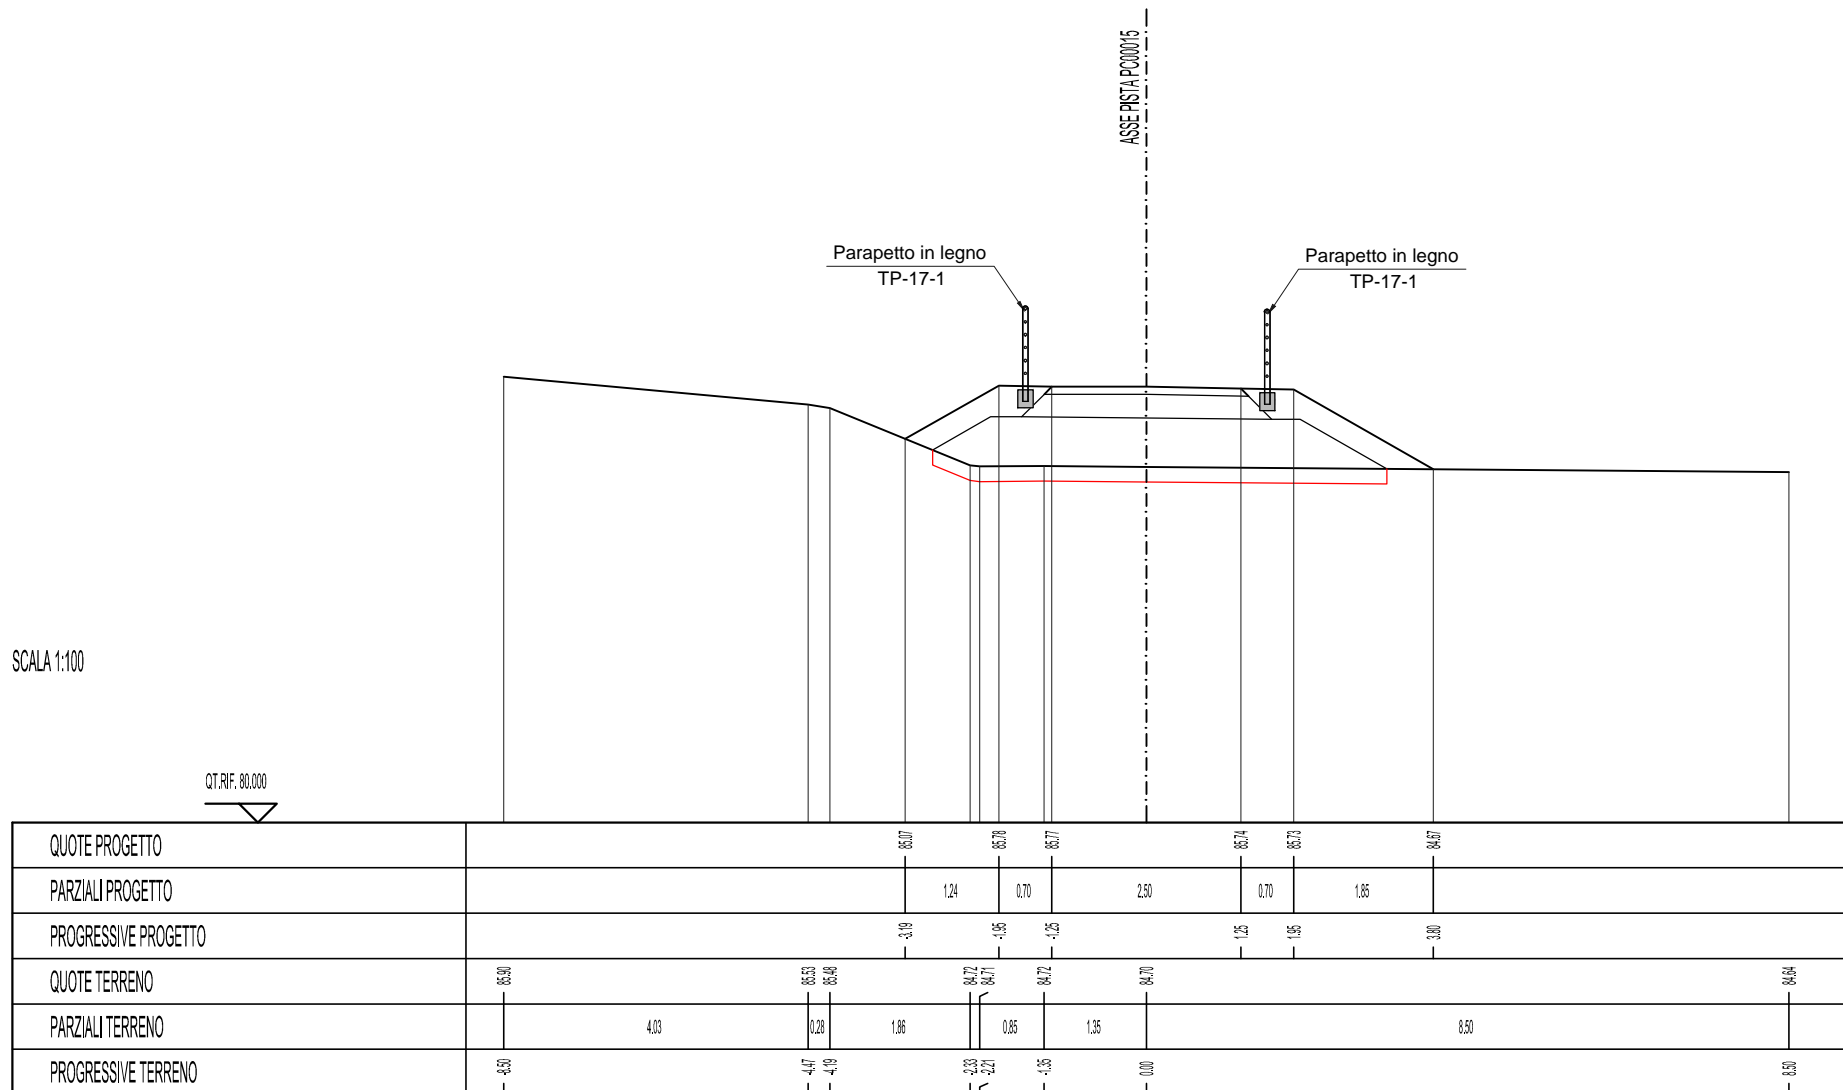

SCAVI E BONIFICHE	
SCOTICO	1.132 mq

RILEVATI	
RILEVATO	3.846 mq
TERRENO VEGETALE	1.212 mq

SOVRASTRUTTURA STRADALE	
STRATO DI GLORIT	0.28 mq
STRATO DI FONDAZIONE IN M.G.	0.94 mq

SEZIONE N.: P15-1-35

QT. PROGETTO : 85.446

DIST.PROG. : 280.000

DIST.PREC. : 10.318

DIST.SUCC. : 20.000

SCALA 1:100

QT.RIF. 80.000

ASSEPISTA PC00015

Parapetto in legno  
TP-17-1

Parapetto in legno  
TP-17-1

QUOTE PROGETTO							85.70	85.46	85.55		85.72	85.41		84.40
PARZIALI PROGETTO								1.19	0.70	2.50		0.70	1.66	
PROGRESSIVE PROGETTO							-3.14	-1.95	-1.25		1.25	1.95		3.61



SCAVI E BONIFICHE	
SCOTICO	0,930 mq

RILEVATI	
RILEVATO	1,627 mq
TERRENO VEGETALE	0,885 mq

SOVRASTRUTTURA STRADALE	
STRATO DI GLORIT	0,28 mq
STRATO DI FONDAZIONE IN M.G.	0,94 mq

SEZIONE N. : P15-1-36

QT. PROGETTO : 84,976


DIST.PROG. : 300,000

DIST.PREC. : 20,000

DIST.SUCC. : 20,000

SCALA 1:100

QT. RIF. 80,000

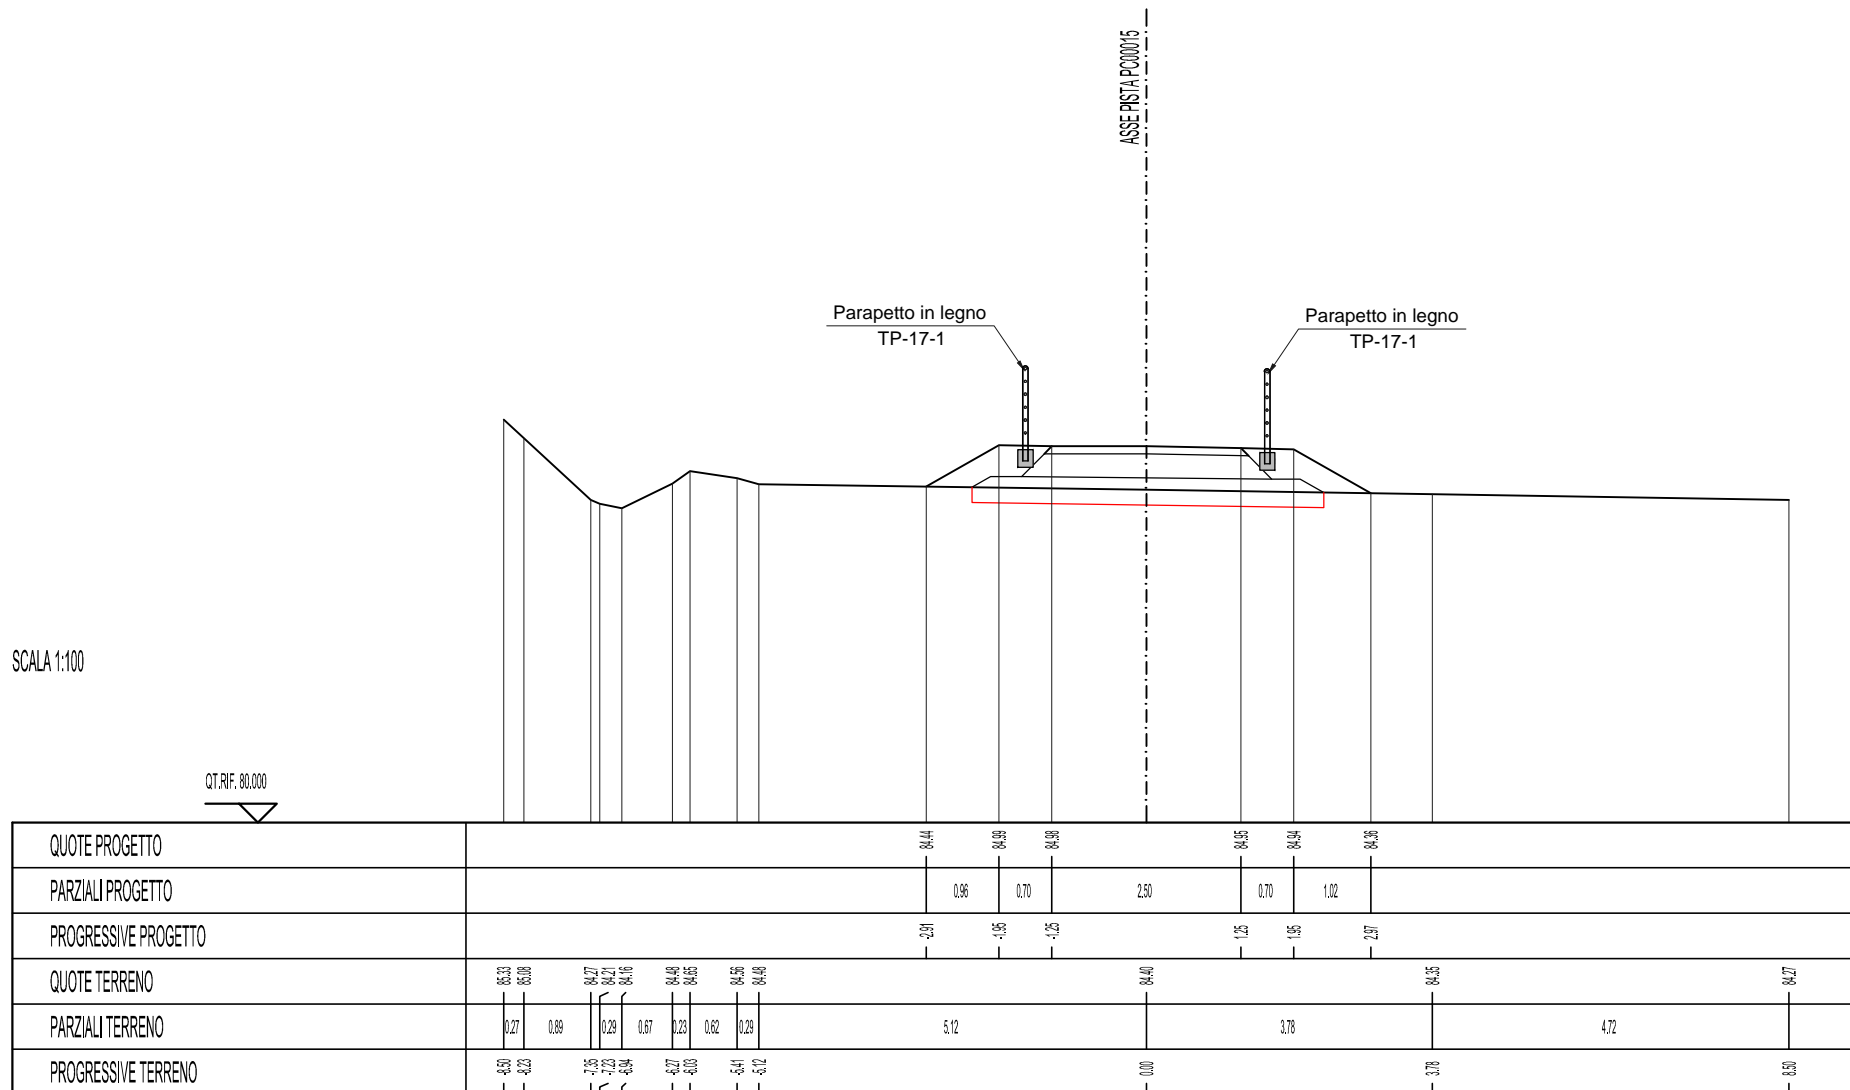

SCAVI E BONIFICHE	
SCOTICO	0,863 mq

RILEVATI	
RILEVATO	1,109 mq
TERRENO VEGETALE	0,753 mq

SOVRASTRUTTURA STRADALE	
STRATO DI GLORIT	0,28 mq
STRATO DI FONDAZIONE IN M.G.	0,94 mq

SEZIONE N. : P15-1-37

QT. PROGETTO : 84,742


DIST.PROG. : 320,000

DIST.PREC. : 20,000

DIST.SUCC. : 20,000

SCALA 1:100

QT.RIF. 80,000

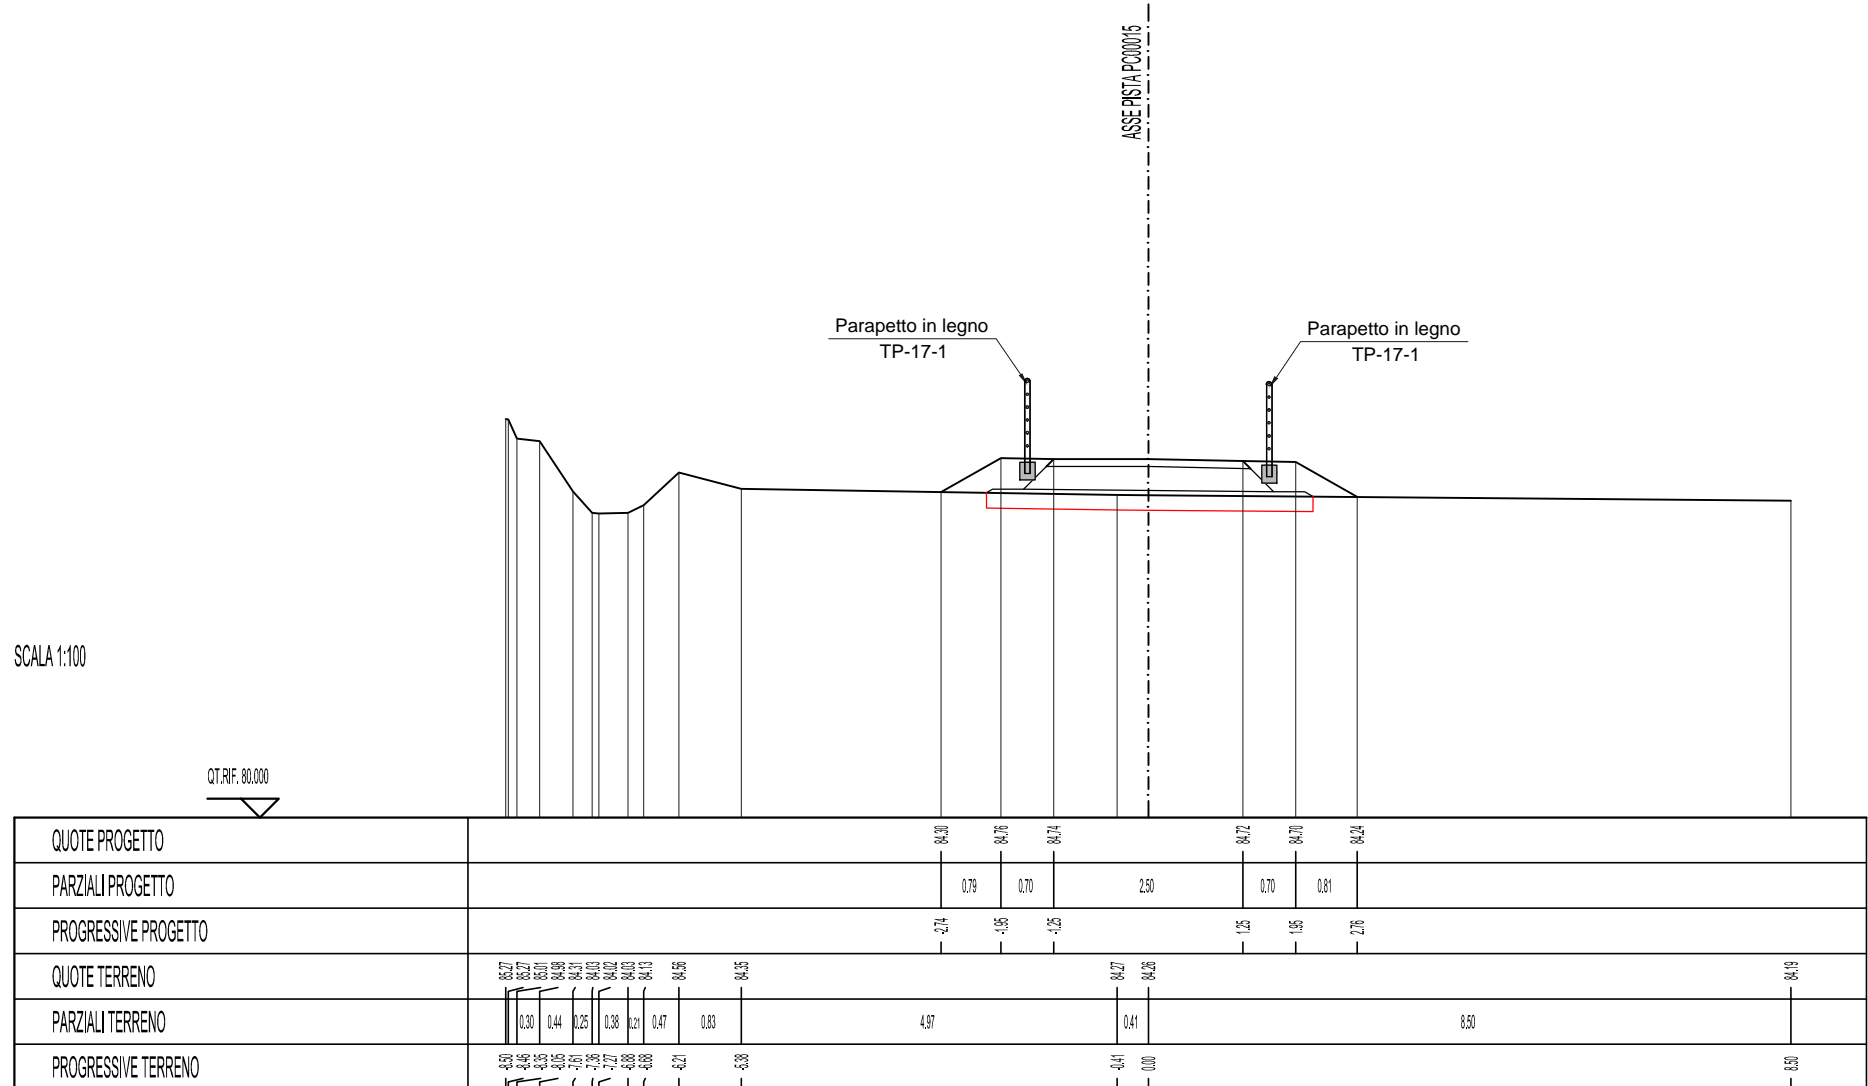

SCAVI E BONIFICHE	
SCOTICO	0.956 mq

RILEVATI	
RILEVATO	1.960 mq
TERRENO VEGETALE	0.916 mq

SOVRASTRUTTURA STRADALE	
STRATO DI GLORIT	0.28 mq
STRATO DI FONDAZIONE IN M.G.	0.94 mq

SEZIONE N. : P15-1-38

QT. PROGETTO : 84.743

DIST.PROG. : 340.000

DIST.PREC. : 20.000

DIST.SUCC. : 2.086

SCALA 1:100

QT. RIF. 80.000

Parapetto in legno  
TP-17-1

Parapetto in legno  
TP-17-1

ASSEPISTA PC00016


SCAVI E BONIFICHE	
SCOTICO	0.961 mq

RILEVATI	
RILEVATO	2.413 mq
TERRENO VEGETALE	0.908 mq

SOVRASTRUTTURA STRADALE	
STRATO DI GLORIT	0.28 mq
STRATO DI FONDAZIONE IN M.G.	0.94 mq

SEZIONE N. : P15-1-39

QT. PROGETTO : 84.756

DIST.PROG. : 342.086

DIST.PREC. : 2.086

DIST.SUCC. : 17.914

SCALA 1:100

QT. RIF. 80.000

Parapetto in legno  
TP-17-1

Parapetto in legno  
TP-17-1

ASSE PISTA PC00016

QUOTE PROGETTO					84.13	84.77	84.76		84.73	84.72	84.21		
PARZIALI PROGETTO						1.13	0.70	2.50		0.70	0.88		
PROGRESSIVE PROGETTO					-3.00	-1.95	-1.25		1.25	1.95	2.83		
QUOTE TERRENO	83.27	83.26	83.26	83.25	84.57	84.49		84.19	84.16			84.18	
PARZIALI TERRENO	0.34	0.01	1.06		2.88	0.41		2.63	0.83	1.09	0.35	1.17	5.89
PROGRESSIVE TERRENO	-0.01	-0.15	-1.08		0.00	-0.13		-3.07	-0.45			-2.61	-0.53

SCAVI E BONIFICHE	
SCOTICO	1,088 mq

RILEVATI	
RILEVATO	2,864 mq
TERRENO VEGETALE	1,156 mq

SOVRASTRUTTURA STRADALE	
STRATO DI GLORIT	0,28 mq
STRATO DI FONDAZIONE IN M.G.	0,94 mq

SEZIONE N. : P15-1-40

QT. PROGETTO : 84,979


DIST.PROG. : 380,000

DIST.PREC. : 17,914

DIST.SUCC. : 12,039

SCALA 1:100

QT. RIF. 80,000

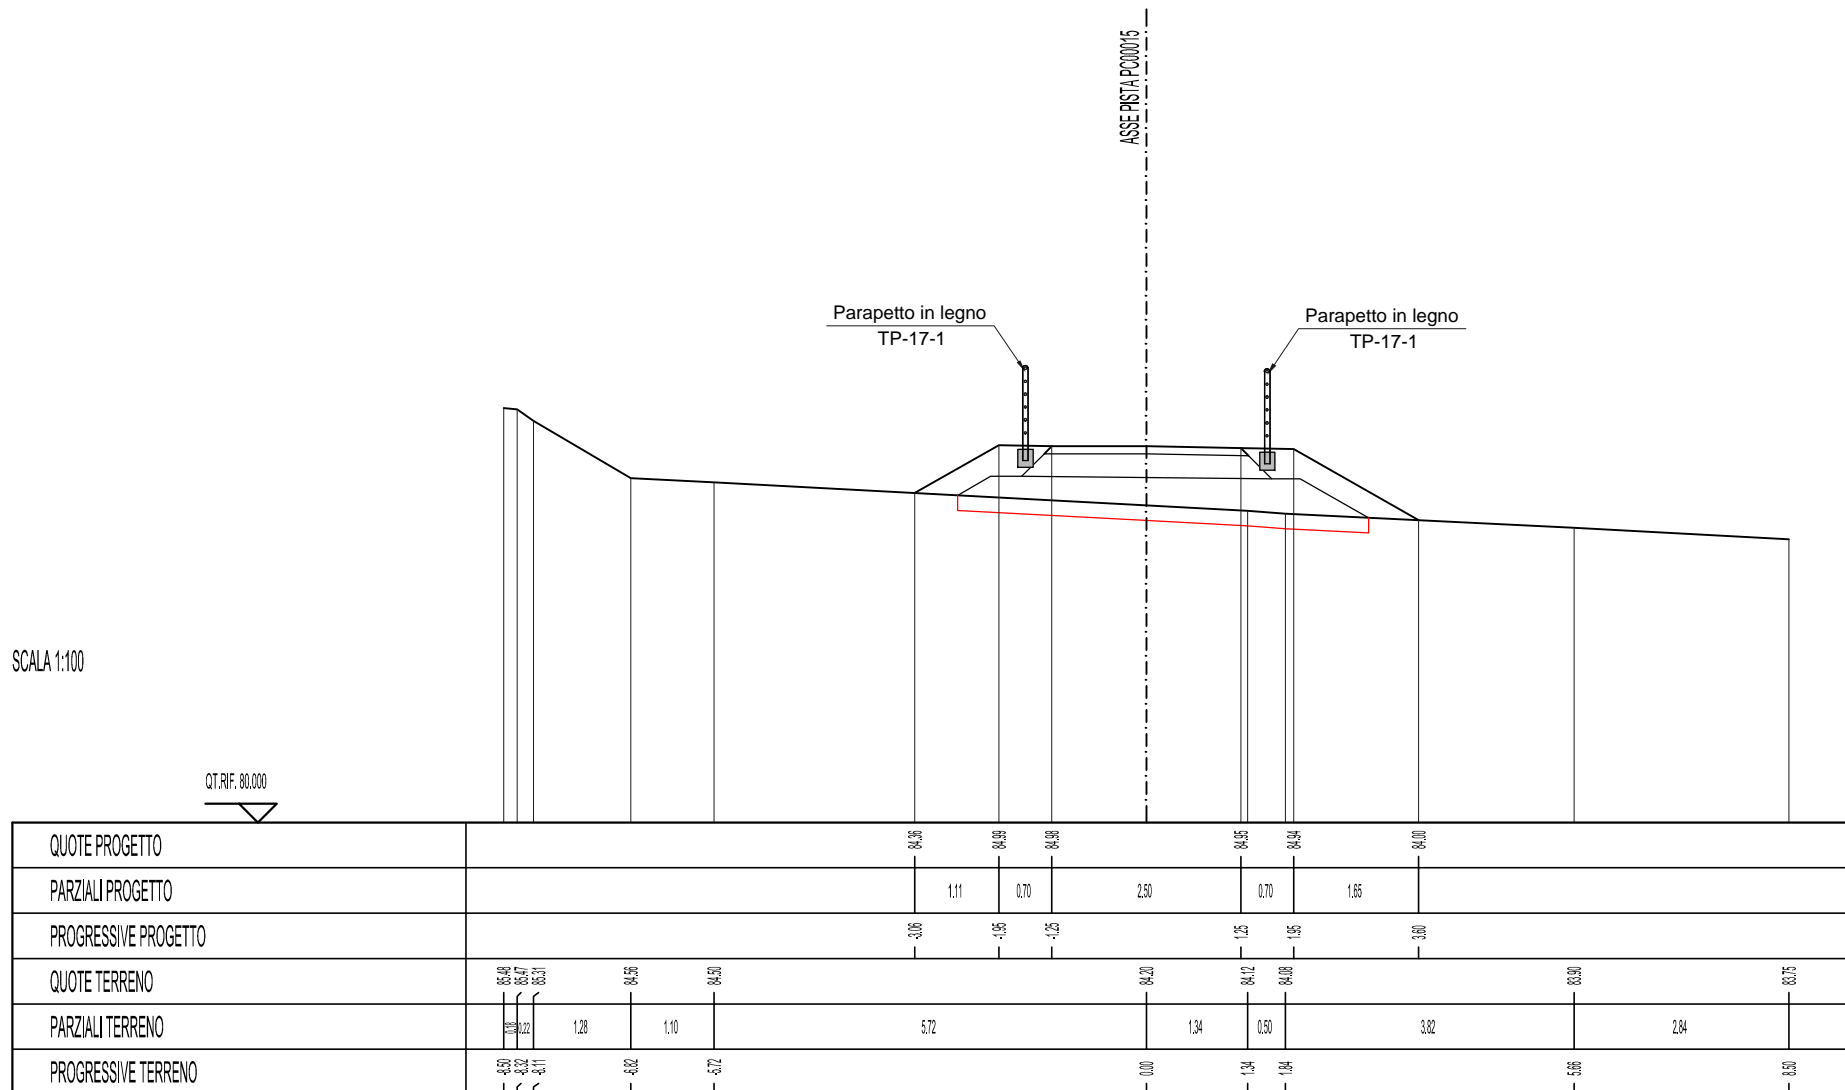

SCAVI E BONIFICHE	
SCOTICO	1.104 mq

RILEVATI	
RILEVATO	3.471 mq
TERRENO VEGETALE	1.167 mq

SOVRASTRUTTURA STRADALE	
STRATO DI GLORIT	0.28 mq
STRATO DI FONDAZIONE IN M.G.	0.94 mq

SEZIONE N. : P15-1-41

QT. PROGETTO : 85.234

DIST.PROG. : 372.039

DIST.PREC. : 12.039

DIST.SUCC. : 4.831

SCALA 1:100

QT. RIF. 80.000

ASSE PISTA PC00016

Parapetto in legno  
TP-17-1

QUOTE PROGETTO												84.77	85.25	85.23	85.21	85.20	84.11
PARZIALI PROGETTO												0.83	0.70	2.50	0.70	1.91	
PROGRESSIVE PROGETTO												-2.70	-1.95	-1.25	1.25	1.95	3.86
QUOTE TERRENO	85.59	85.38	85.37	85.37	85.32	84.95		84.85	84.24	84.18		84.04	83.92				
PARZIALI TERRENO		0.73	1.17	0.23	0.38	2.20		3.38	0.41	1.87		3.90	2.74				
PROGRESSIVE TERRENO	8.00	7.77	6.60	6.77	6.99	7.79		6.41	6.00	4.87		6.70	6.50				

SCAVI E BONIFICHE	
SCOTTICO	1,243 mq

RILEVATI	
RILEVATO	4,420 mq
TERRENO VEGETALE	1,423 mq

SOVRASTRUTTURA STRADALE	
STRATO DI GLORIT	0,28 mq
STRATO DI FONDAZIONE IN M.G.	0,94 mq

SEZIONE N. : P15-142

QT. PROGETTO : 85,361

DIST.PROG. : 376,871

DIST.PREC. : 4,831

DIST.SUCC. : 3,129

SCALA 1:100

QT. RIF. 80,000

Parapetto in legno  
TP-17-1

ASSE PISTA PC00016

QUOTE PROGETTO			84,50	85,37	85,36		85,34	85,32		84,10		
PARZIALI PROGETTO				1,44	0,70		2,50	0,70		2,08		
PROGRESSIVE PROGETTO			-3,39	-1,95	-1,25		1,25	1,95		4,03		
QUOTE TERRENO	85,21	84,88			84,39	84,38	84,33			84,10	84,09	83,85
PARZIALI TERRENO		0,81		6,49		1,11		4,76		0,54	3,20	
PROGRESSIVE TERRENO	8,00	7,69			7,20	7,11	0,00			7,05	5,20	0,50

SCAVI E BONIFICHE	
SCOTICO	1,293 mq

RILEVATI	
RILEVATO	4,972 mq
TERRENO VEGETALE	1,509 mq

SOVRASTRUTTURA STRADALE	
STRATO DI GLORIT	0,28 mq
STRATO DI FONDAZIONE IN M.G.	0,94 mq

SEZIONE N. : P15-143

QT. PROGETTO : 85,450


DIST.PROG. : 380,000

DIST.PREC. : 3,129

DIST.SUCC. : 20,000

SCALA 1:100

QT. RIF. 80,000

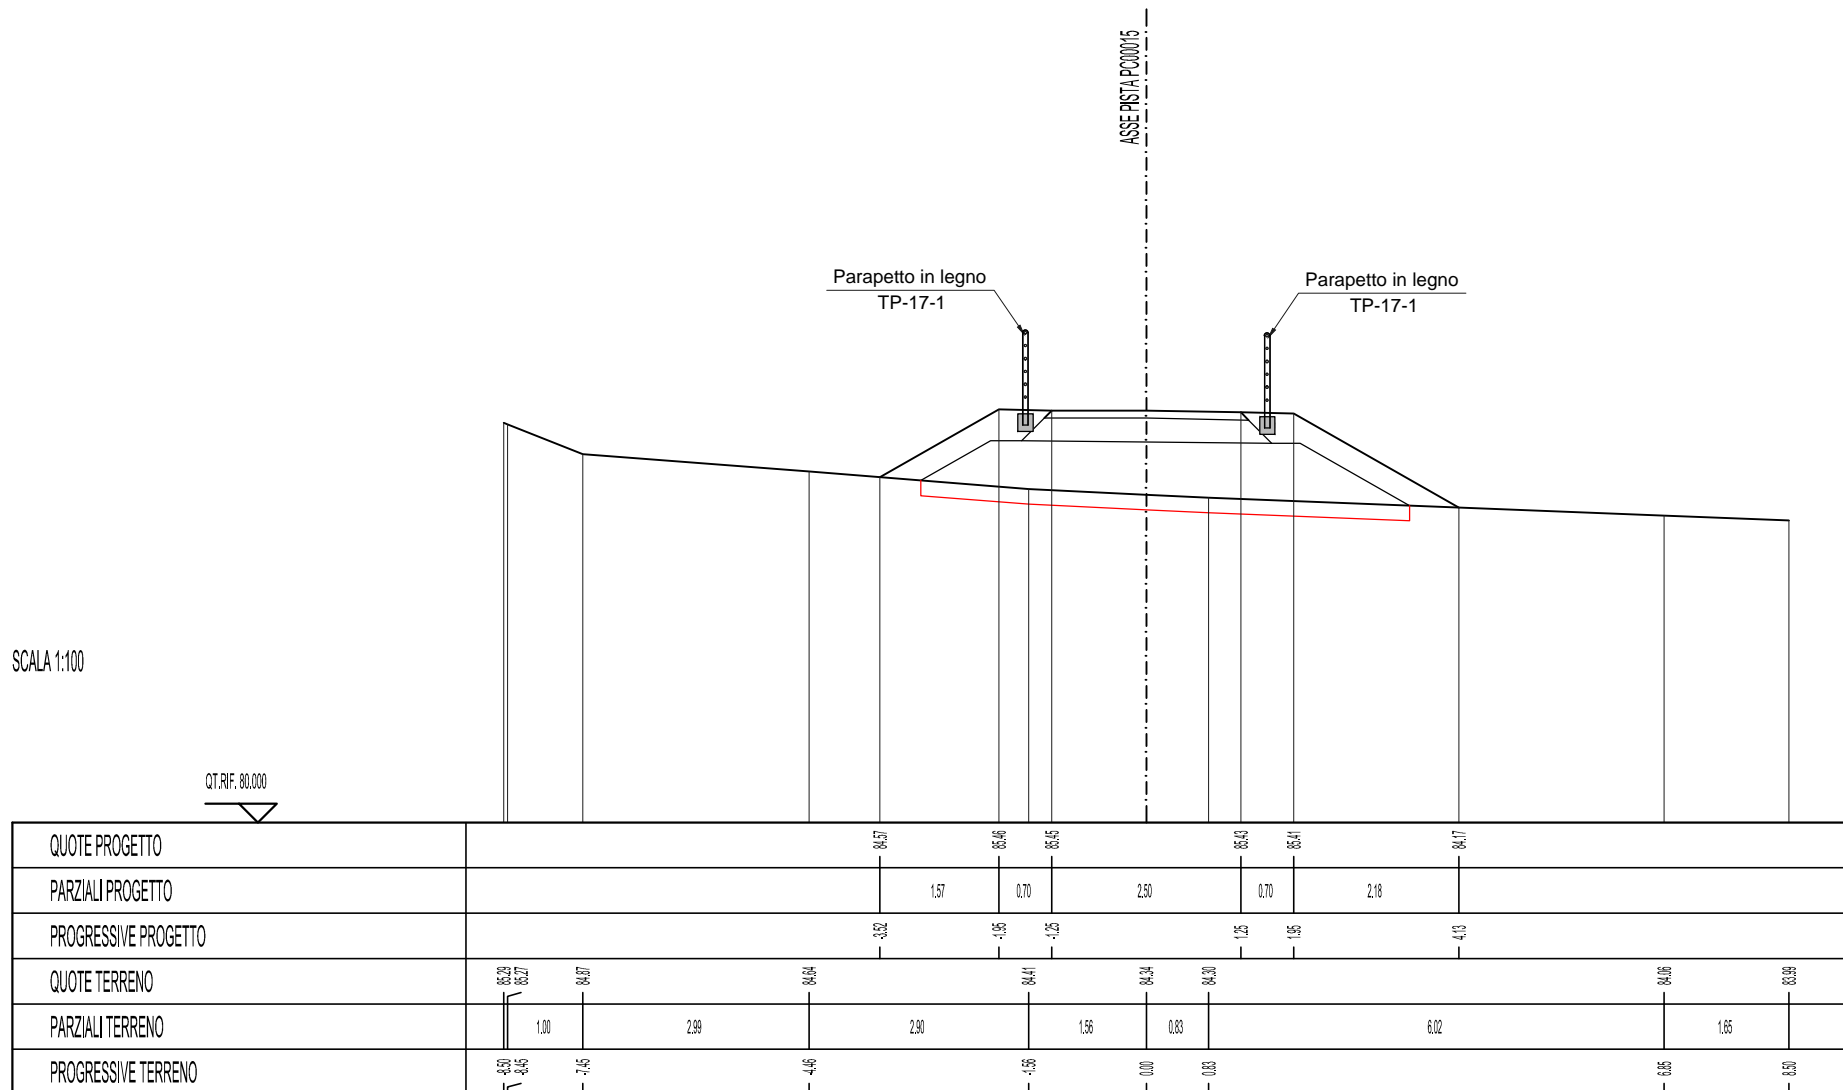



SCAVI E BONIFICHE	
SCOTICO	1.566 mq

RILEVATI	
RILEVATO	7.692 mq
TERRENO VEGETALE	1.992 mq

SOVRASTRUTTURA STRADALE	
STRATO DI GLORIT	0.28 mq
STRATO DI FONDAZIONE IN M.G.	0.94 mq

SEZIONE N. : P15-1-44

QT. PROGETTO : 86.157


DIST.PROG. : 400.000

DIST.PREC. : 20.000

DIST.SUCC. : 20.000

SCALA 1:100

QT. RIF. 80.000

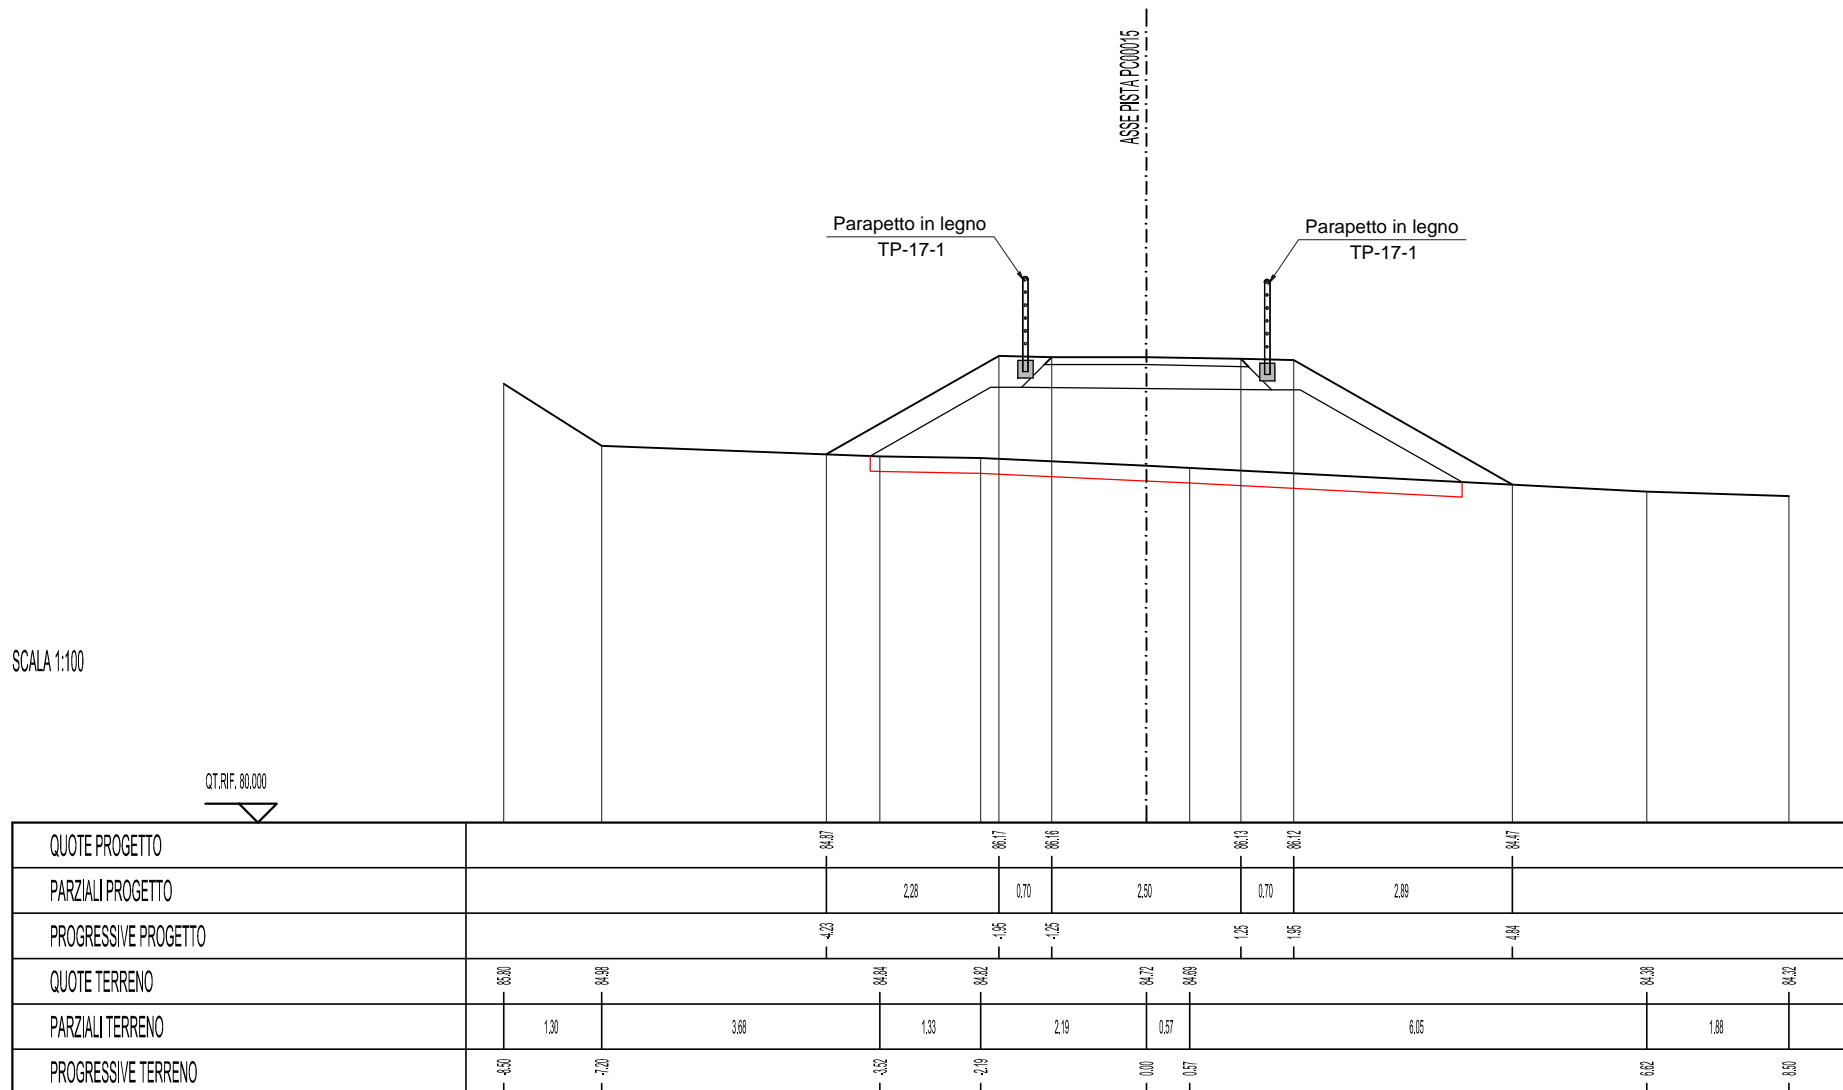

SCAVI E BONIFICHE	
SCOTICO	1,743 mq

RILEVATI	
RILEVATO	10,148 mq
TERRENO VEGETALE	4,494 mq

SOVRASTRUTTURA STRADALE	
STRATO DI GLORIT	0,28 mq
STRATO DI FONDAZIONE IN M.G.	0,94 mq

SEZIONE N. : P15-145

QT. PROGETTO : 86,959


DIST.PROG. : 420,000

DIST.PREC. : 20,000

DIST.SUCC. : 9,475

SCALA 1:100

QT. RIF. 80,000

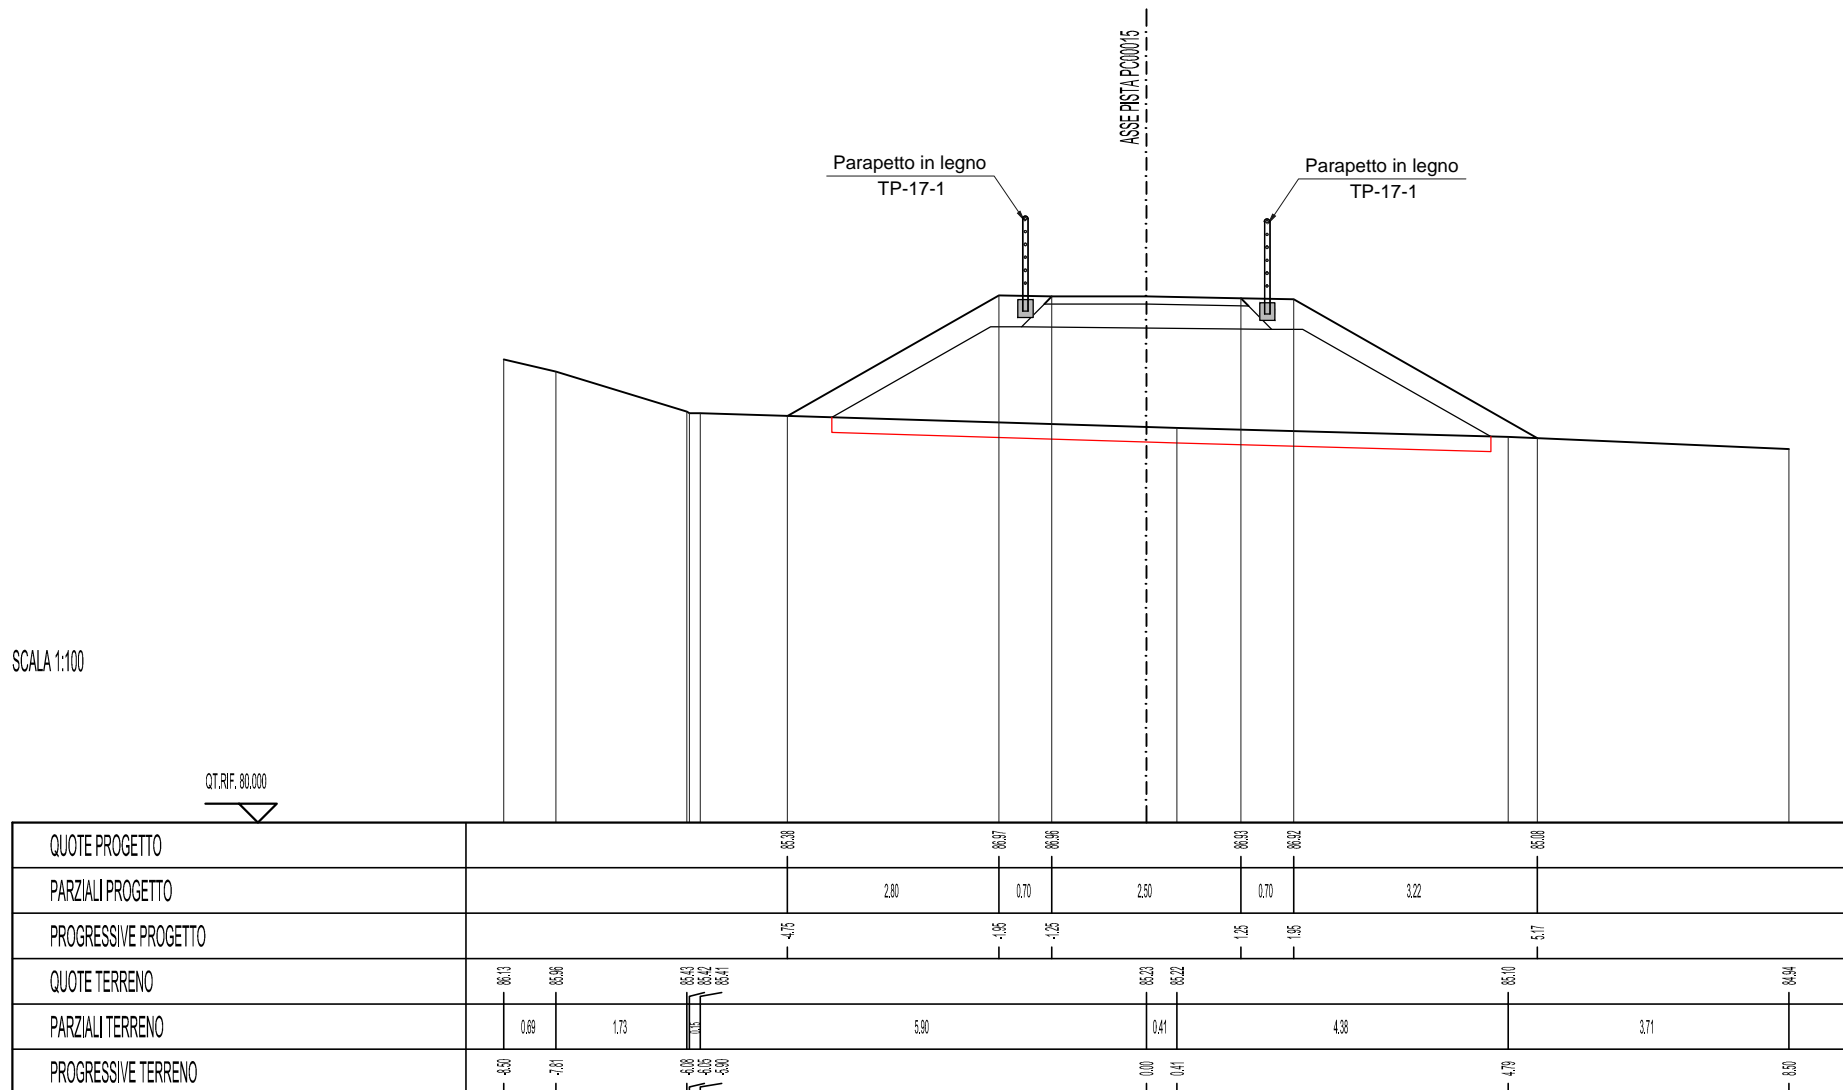

SCAVI E BONIFICHE	
SCOTICO	1.558 mq

RILEVATI	
RILEVATO	8.964 mq
TERRENO VEGETALE	1.899 mq

SOVRASTRUTTURA STRADALE	
STRATO DI GLORIT	0.28 mq
STRATO DI FONDAZIONE IN M.G.	0.94 mq

SEZIONE N. : P15-1-46

QT. PROGETTO : 87.236


DIST.PROG. : 429.475

DIST.PREC. : 9.475

DIST.SUCC. : 1.716

SCALA 1:100

QT. RIF. 80.000

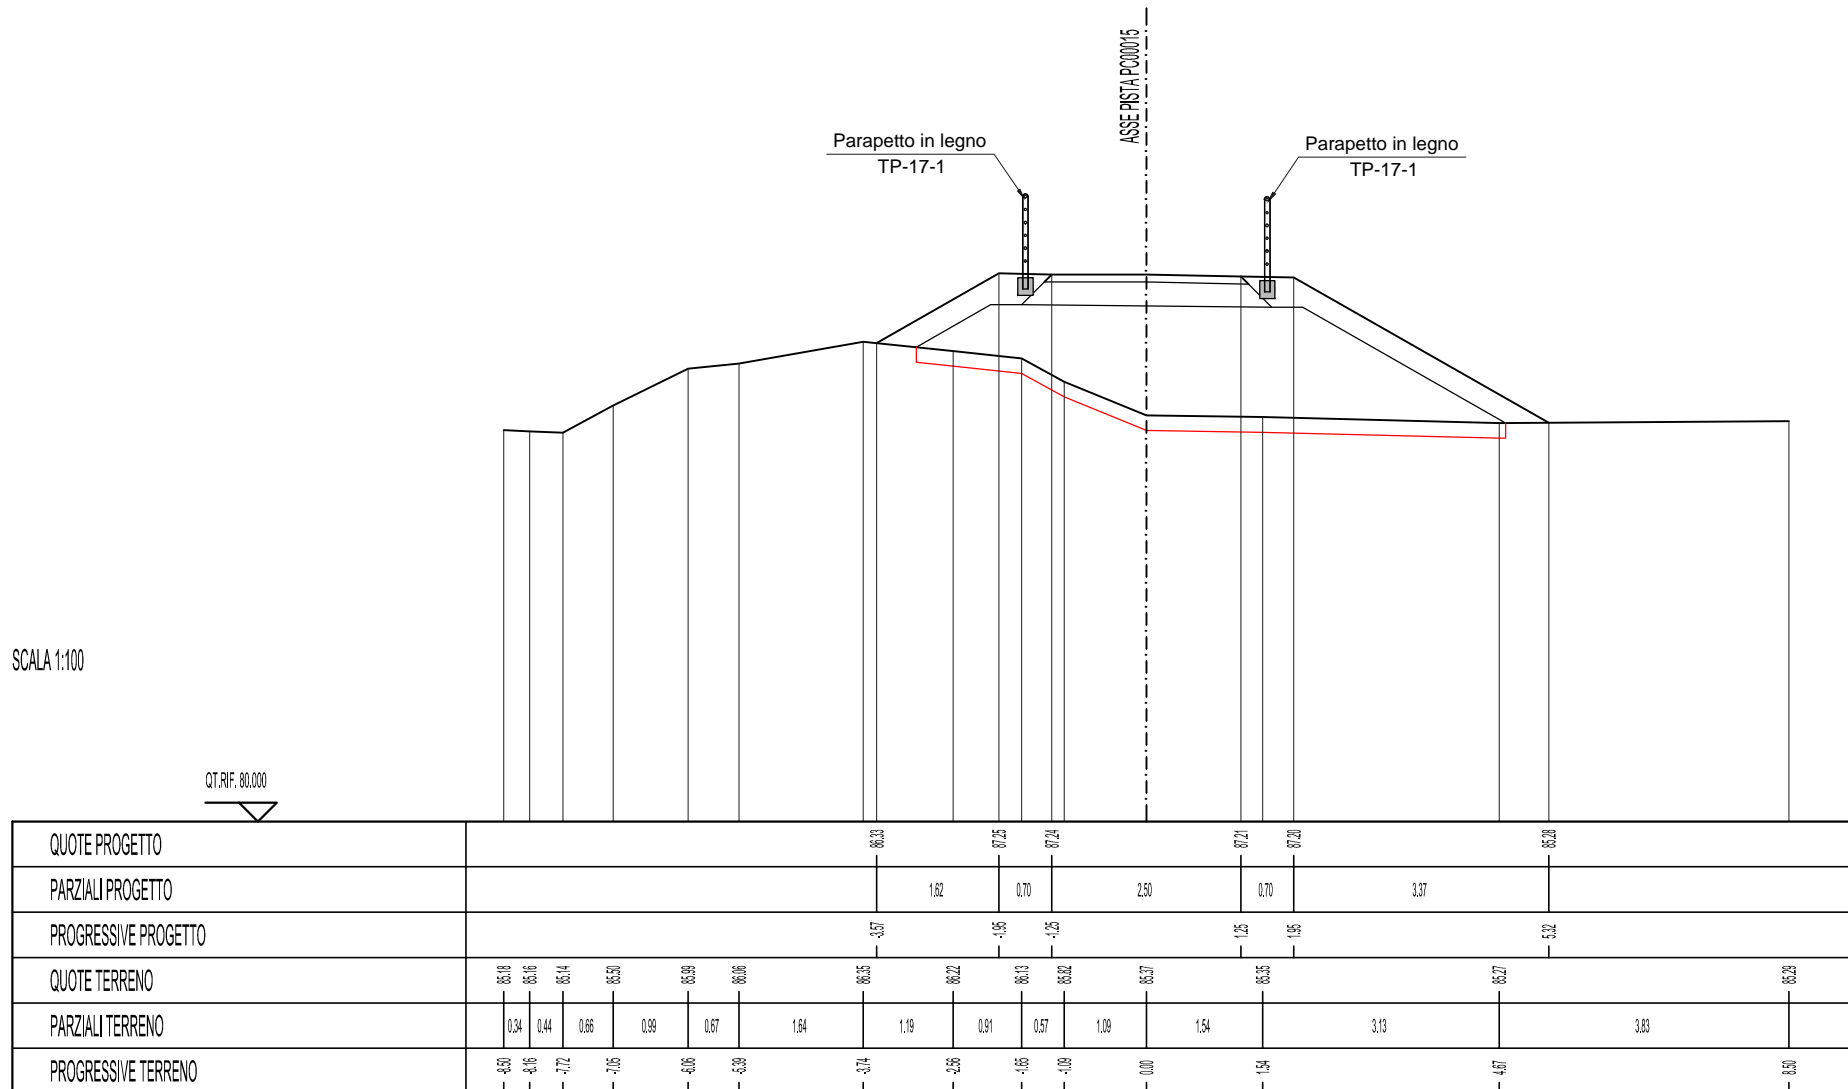

SCAVI E BONIFICHE	
SCOTICO	1,530 mq

RILEVATI	
RILEVATO	7,156 mq
TERRENO VEGETALE	2,294 mq

SOVRASTRUTTURA STRADALE	
STRATO DI GLORIT	0,28 mq
STRATO DI FONDAZIONE IN M.G.	0,94 mq

SEZIONE N. : P15-147

QT. PROGETTO : 87,277


DIST.PROG. : 431,191

DIST.PREC. : 1,716

DIST.SUCC. : 0,532

SCALA 1:100

QT. RIF. 80,000

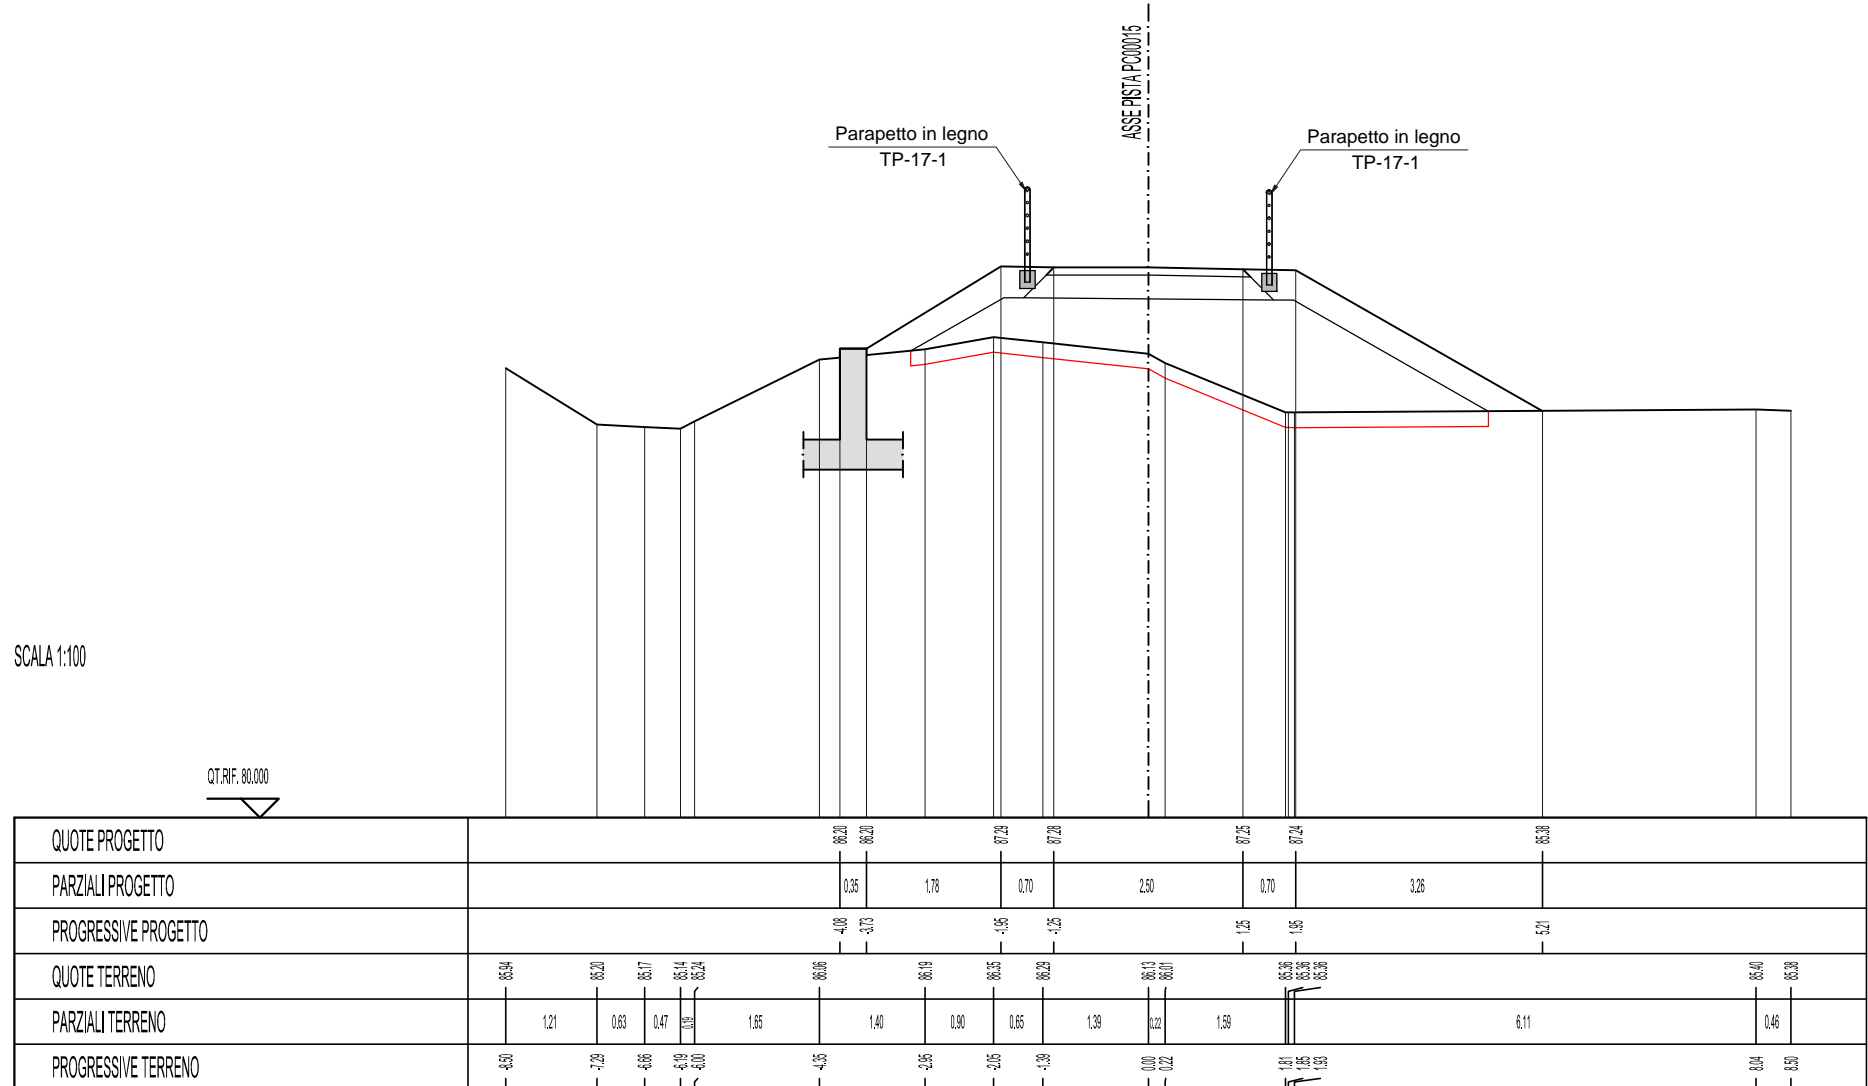

SCAVI E BONIFICHE	
SCOTICO	1,540 mq

RILEVATI	
RILEVATO	6,687 mq
TERRENO VEGETALE	2,212 mq

SOVRASTRUTTURA STRADALE	
STRATO DI GLORIT	0,28 mq
STRATO DI FONDAZIONE IN M.G.	0,94 mq


SEZIONE N. : P15-1-48

QT. PROGETTO : 87,289

DIST.PROG. : 431,724

DIST.PREC. : 0,532

DIST.SUCC. : 1,589

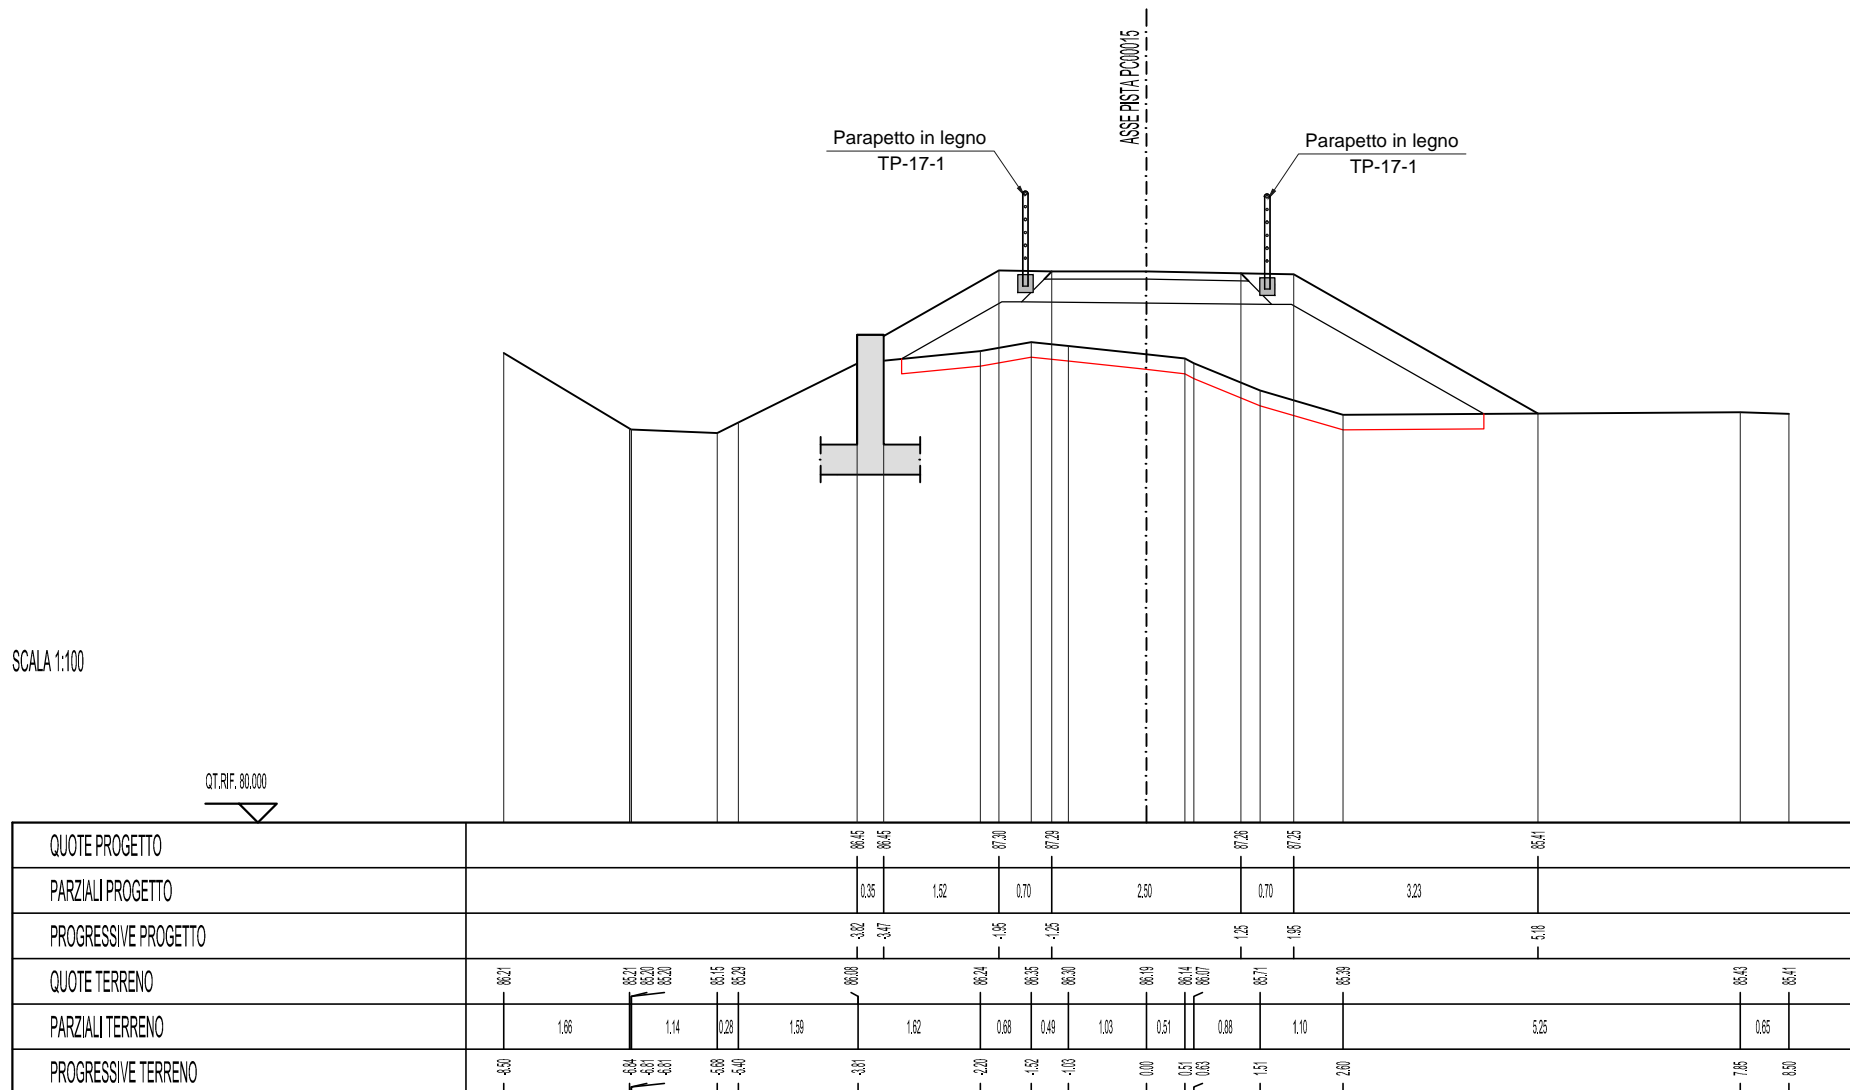

SCAVI E BONIFICHE	
SCOTICO	1,333 mq

RILEVATI	
RILEVATO	4,755 mq
TERRENO VEGETALE	1,964 mq

SOVRASTRUTTURA STRADALE	
STRATO DI GLORIT	0,28 mq
STRATO DI FONDAZIONE IN M.G.	0,94 mq


SEZIONE N. : P15-149

QT. PROGETTO : 87,323

DIST. PROG. : 433,313

DIST. PREC. : 1,589

DIST. SUCC. : 1,787

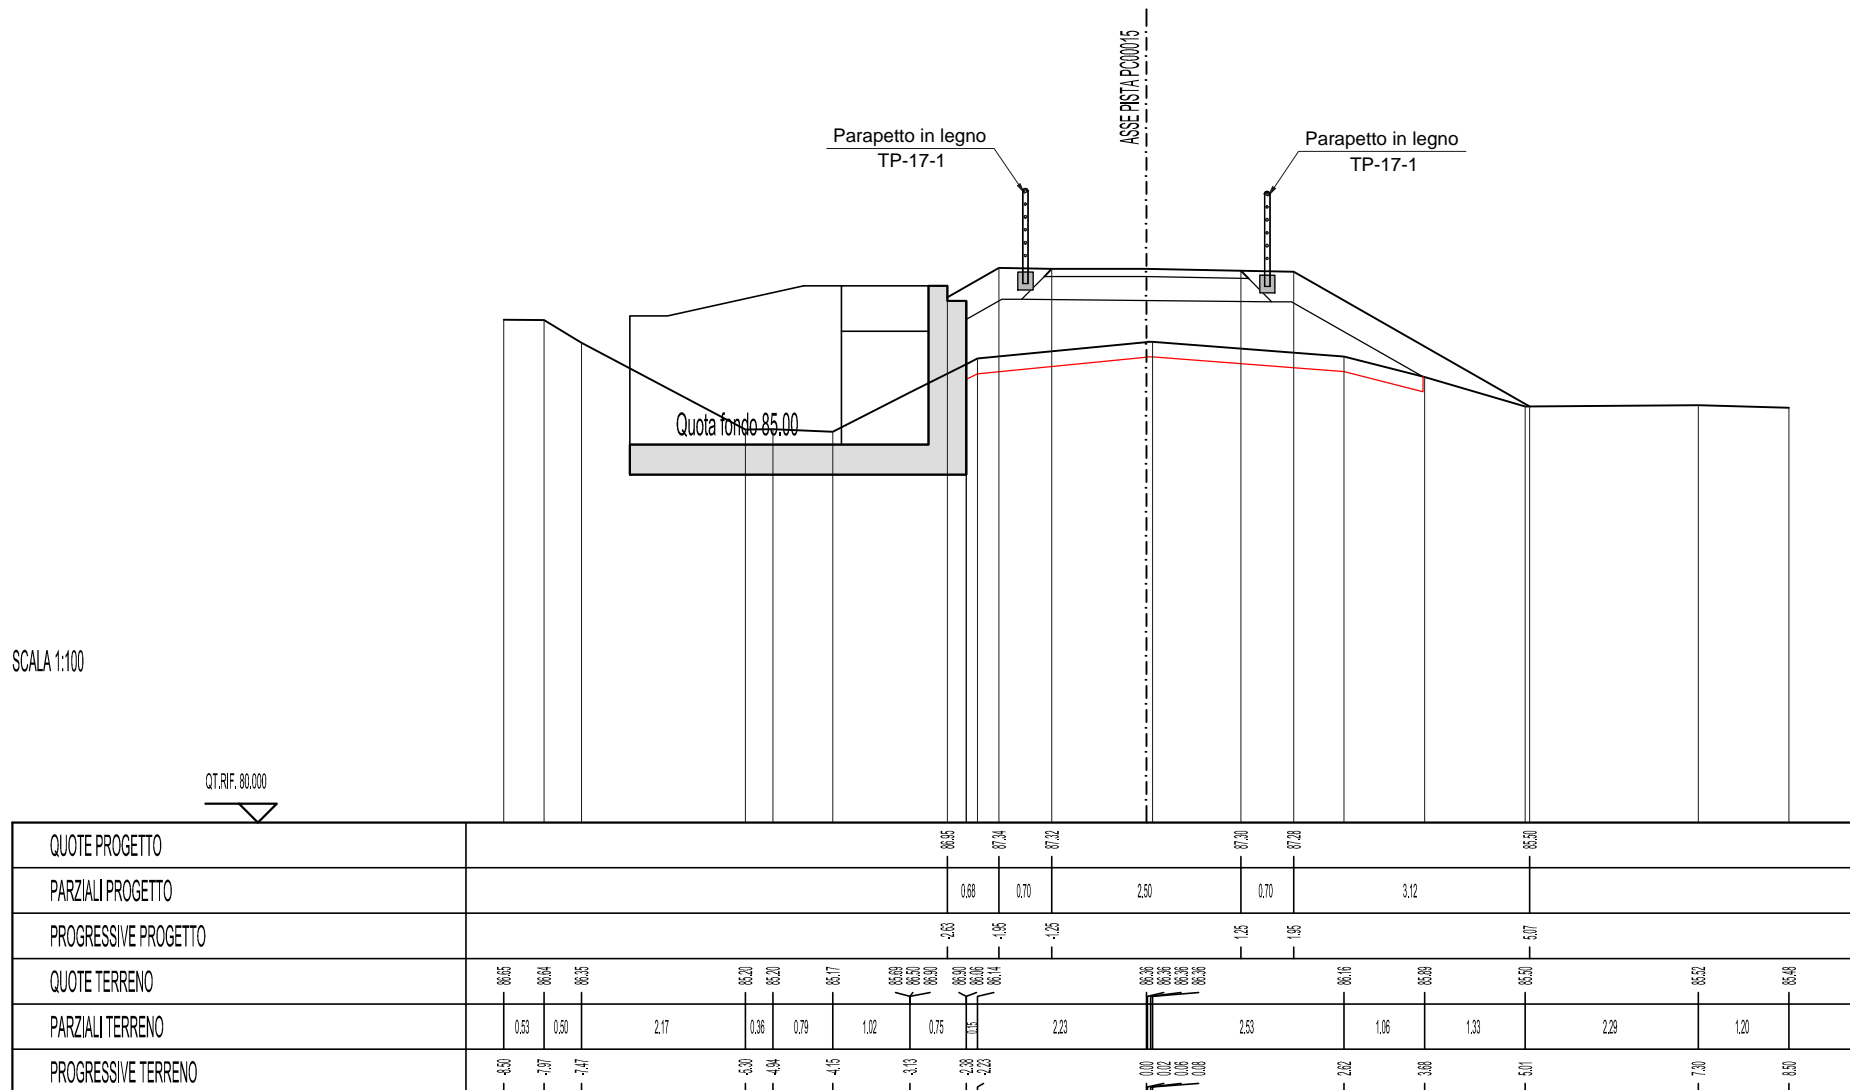

SCAVI E BONIFICHE	
SCOTICO	0,560 mq

RILEVATI	
RILEVATO	2,249 mq
TERRENO VEGETALE	1,420 mq

SOVRASTRUTTURA STRADALE	
STRATO DI GLORIT	0,28 mq
STRATO DI FONDAZIONE IN M.G.	0,94 mq

SEZIONE N. : P15-1-50

QT. PROGETTO : 87,358


DIST.PROG. : 435,100

DIST.PREC. : 1,787

DIST.SUCC. : 2,085

SCALA 1:100

QT. RIF. 80,000

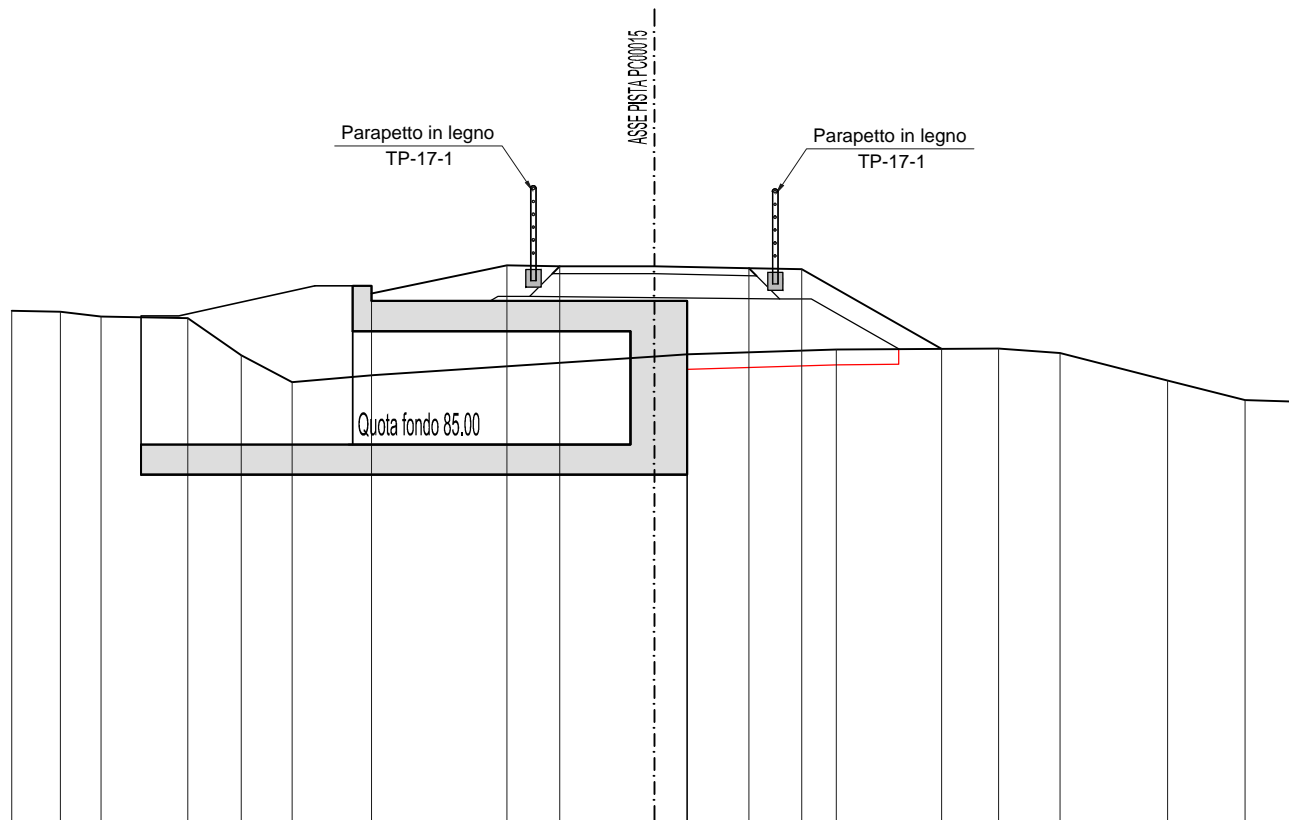

QUOTE PROGETTO																87,00	87,37	87,56				87,33	87,32	88,27			
PARZIALI PROGETTO																1,79	0,70	2,50				0,70	1,88				
PROGRESSIVE PROGETTO																-3,74	-1,95	-1,25				1,25	1,95	3,00			
QUOTE TERRENO	88,77	88,78	88,83			88,87	88,10	88,87	88,90	88,90			88,16	88,30	88,19			88,25	88,27	88,21	88,85	88,59	88,57				
PARZIALI TERRENO	0,85	0,54	1,14			0,71	0,67	4,79			0,43	1,98	2,15	0,81	1,42			1,02	0,89								
PROGRESSIVE TERRENO	-8,00	-7,65	-7,32			-6,17	-5,46	-4,79			0,00	0,43	2,41	4,45	5,37			6,79	7,81	8,59							

SCAVI E BONIFICHE	
SCOTICO	0,358 mq

RILEVATI	
RILEVATO	2,549 mq
TERRENO VEGETALE	3,273 mq

SOVRASTRUTTURA STRADALE	
STRATO DI GLORIT	0,28 mq
STRATO DI FONDAZIONE IN M.G.	0,94 mq

SEZIONE N. : P15-151

QT. PROGETTO : 87,395


DIST.PROG. : 437,184

DIST.PREC. : 2,085

DIST.SUCC. : 0,956

SCALA 1:100

QT. RIF. 80,000

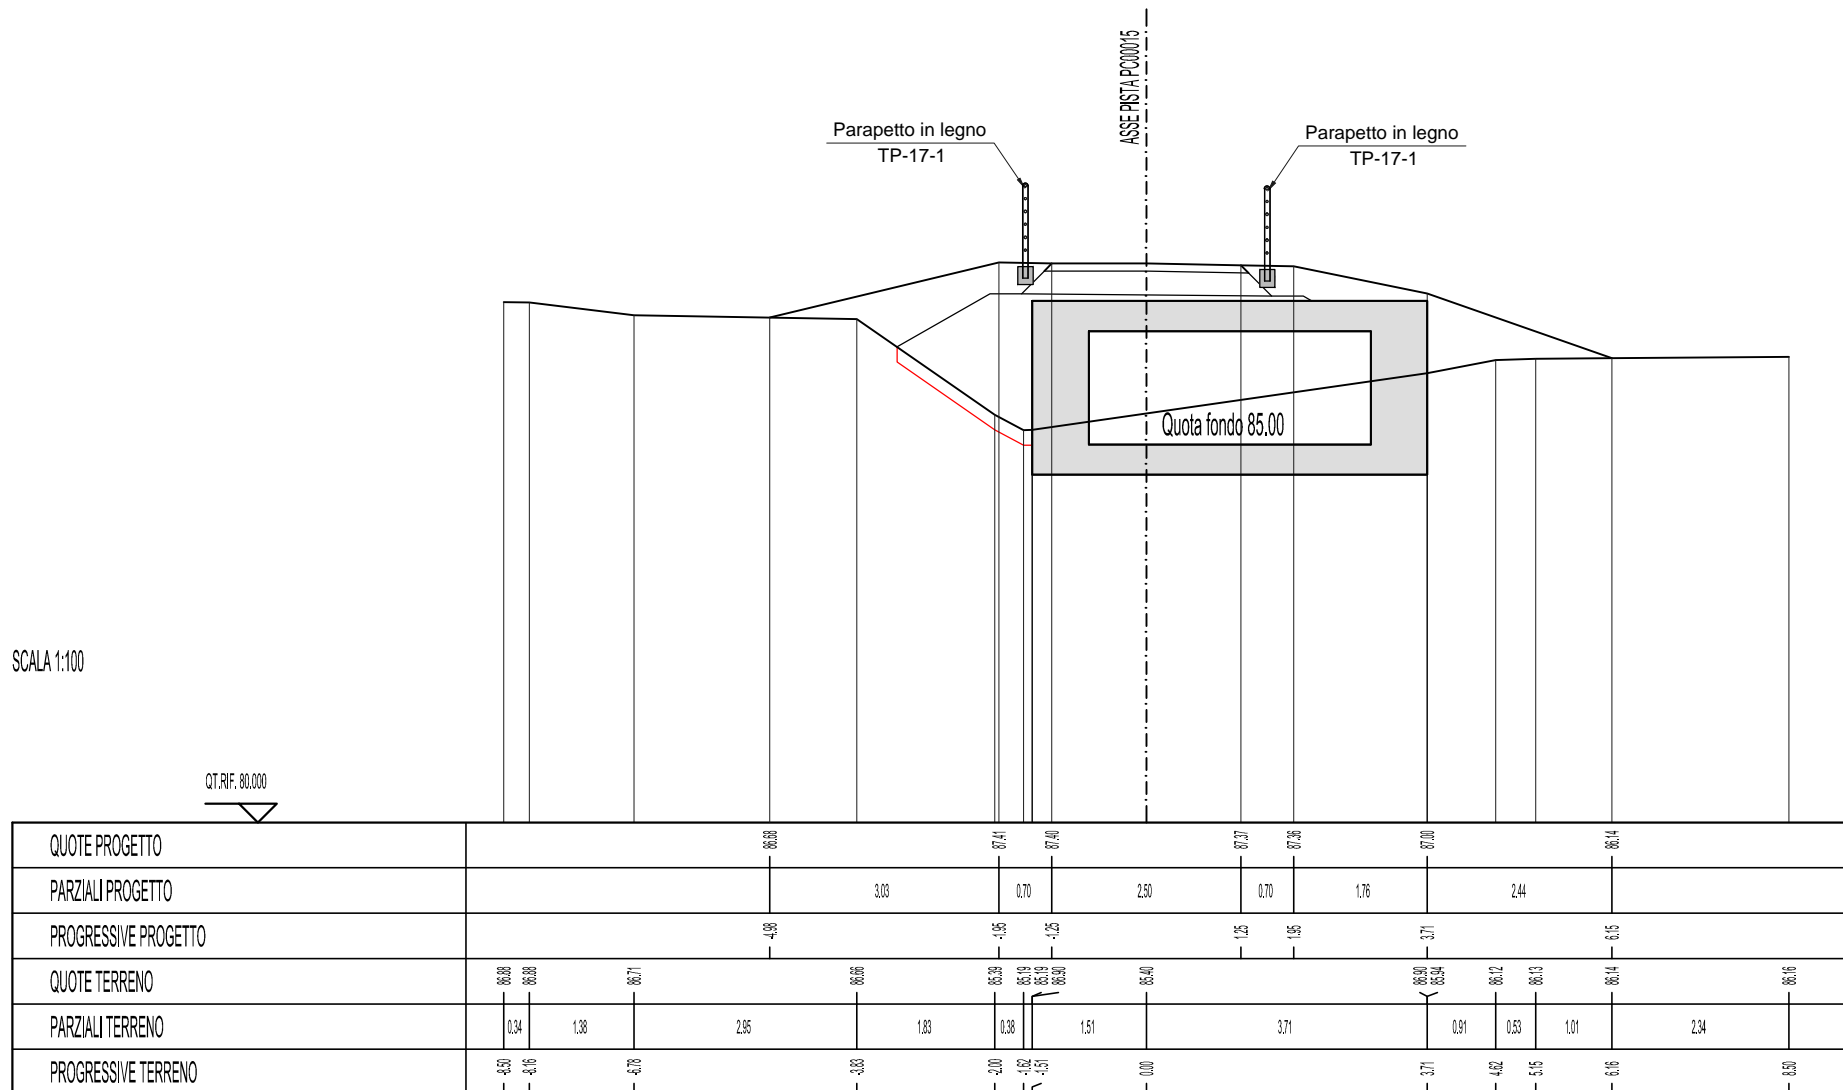



SCAVI E BONIFICHE	
SCOTICO	0,544 mq

RILEVATI	
RILEVATO	3,927 mq
TERRENO VEGETALE	1,661 mq

SOVRASTRUTTURA STRADALE	
STRATO DI GLORIT	0,28 mq
STRATO DI FONDAZIONE IN M.G.	0,94 mq

SEZIONE N. : P15-1-52

QT. PROGETTO : 87,411


DIST.PROG. : 438,141

DIST.PREC. : 0,956

DIST.SUCC. : 1,556

SCALA 1:100

QT. RIF. 80,000

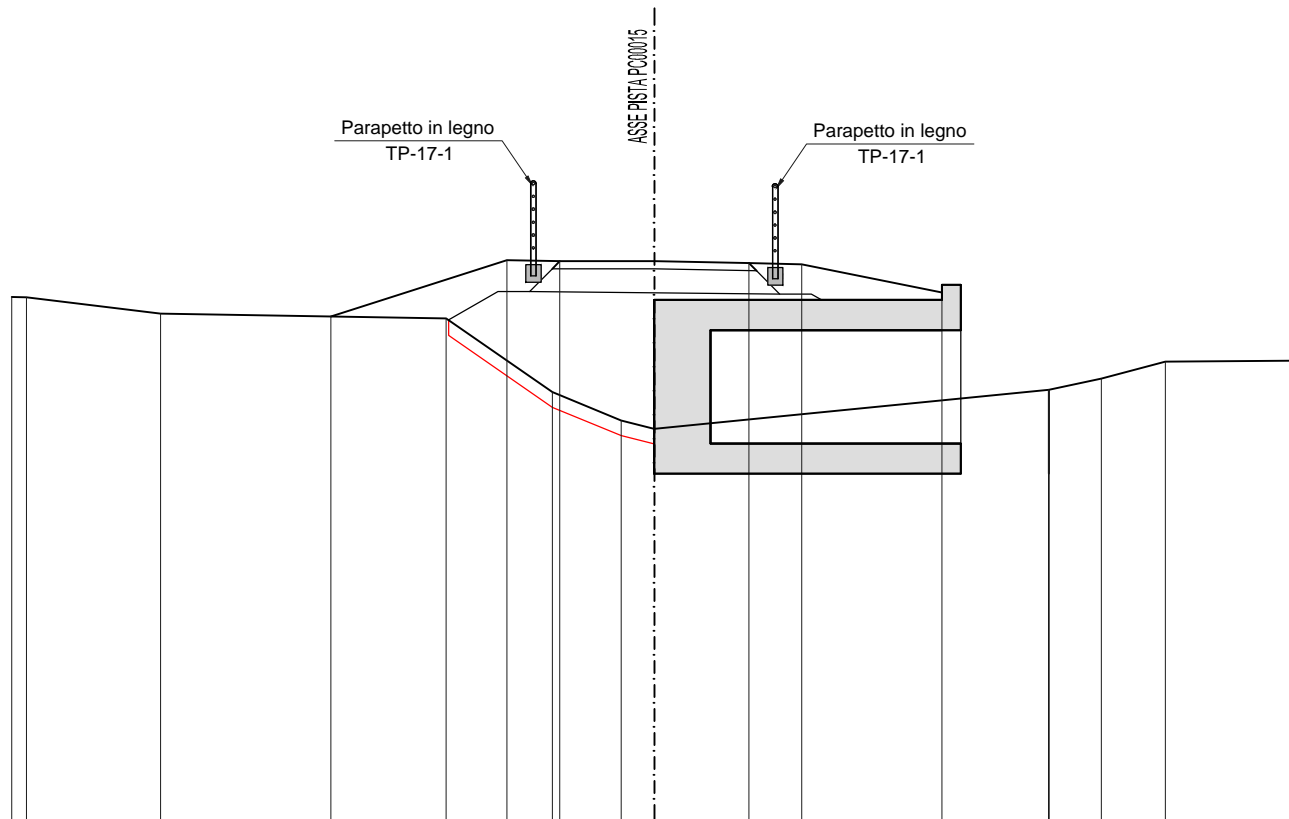

QUOTE PROGETTO				86,88	87,43	87,41		87,29	87,27	87,00					
PARZIALI PROGETTO					2,33	0,70		2,50	0,70	1,85					
PROGRESSIVE PROGETTO				-4,28	-1,95	-1,25		-1,25	-1,95	-3,00					
QUOTE TERRENO	86,94	86,93	86,72		86,65	86,60	86,31	86,19	86,30		86,90	86,71	86,66	86,68	86,10
PARZIALI TERRENO	0,29	1,77		3,78		1,41	0,91	0,44		5,22		0,69	0,85		1,74

SCAVI E BONIFICHE	
SCOTICO	1,029 mq

RILEVATI	
RILEVATO	4,224 mq
TERRENO VEGETALE	0,974 mq

SOVRASTRUTTURA STRADALE	
STRATO DI GLORIT	0,28 mq
STRATO DI FONDAZIONE IN M.G.	0,94 mq


SEZIONE N. : P15-1-53

QT. PROGETTO : 87,434

DIST. PROG. : 439,696

DIST. PREC. : 1,556

DIST. SUCC. : 1,340

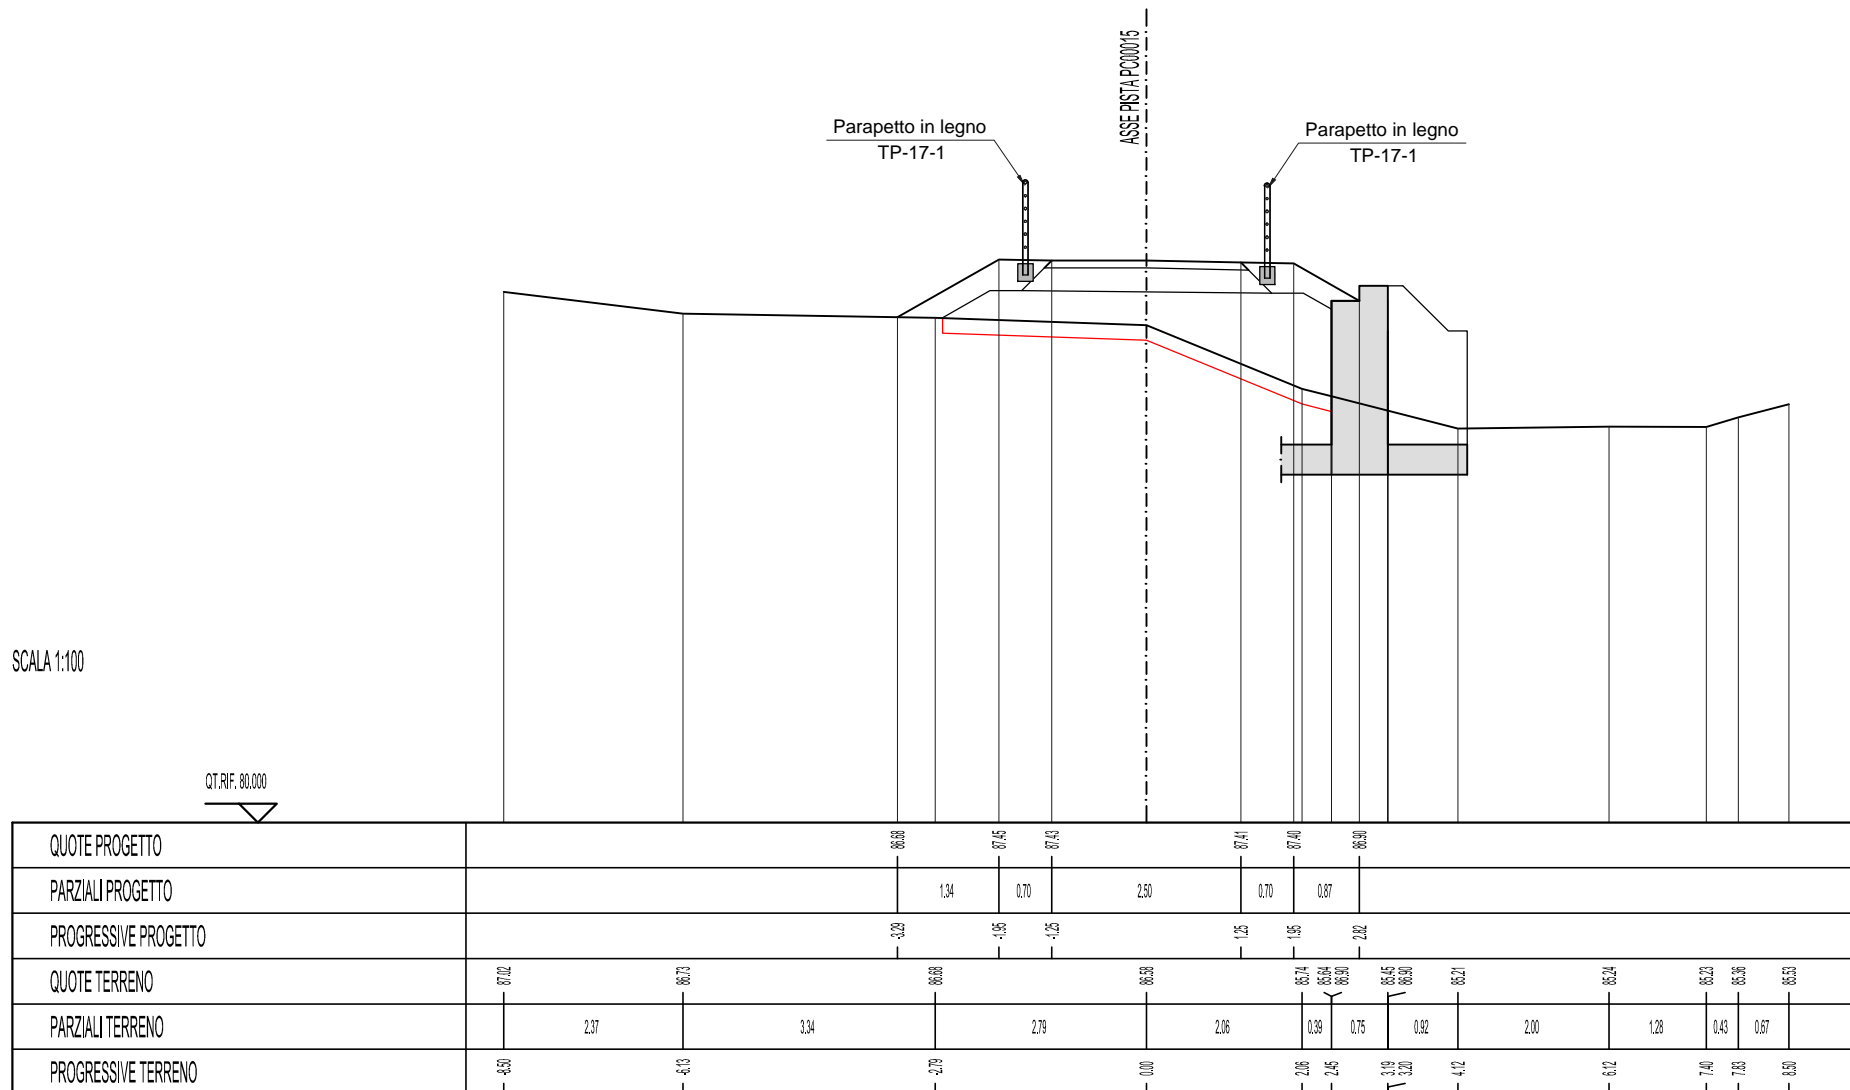

SCAVI E BONIFICHE	
SCOTICO	1.100 mq

RILEVATI	
RILEVATO	3.305 mq
TERRENO VEGETALE	1.378 mq

SOVRASTRUTTURA STRADALE	
STRATO DI GLORIT	0.28 mq
STRATO DI FONDAZIONE IN M.G.	0.94 mq

SEZIONE N. : P15-154

QT. PROGETTO : 87.453


DIST.PROG. : 441.036

DIST.PREC. : 1.340

DIST.SUCC. : 1.142

SCALA 1:100

QT. RIF. 80.000

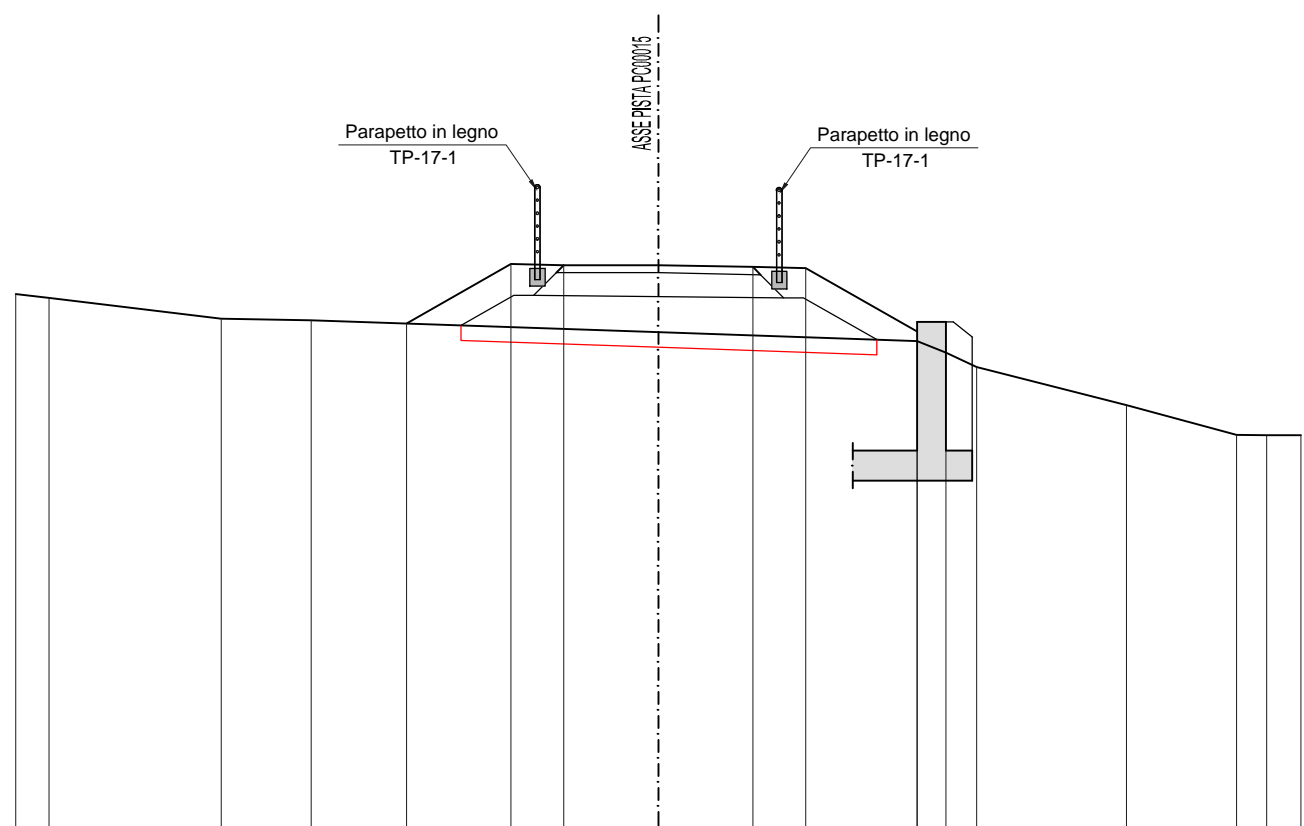

QUOTE PROGETTO					86.80	87.47	87.45		87.43	87.41	86.57								
PARZIALI PROGETTO						1.38	0.70	2.50	0.70	1.47									
PROGRESSIVE PROGETTO					-3.33	-1.95	-1.25		1.25	1.95	3.42								
QUOTE TERRENO	87.07	87.02		86.74	86.72				86.57		86.45	86.29	86.11		85.80	85.21	85.20	85.20	
PARZIALI TERRENO		0.44		2.28		1.19		4.59		3.42		0.38	0.41		1.98		1.46	0.40	0.45

SCAVI E BONIFICHE	
SCOTICO	1,167 mq

RILEVATI	
RILEVATO	3,554 mq
TERRENO VEGETALE	1,254 mq

SOVRASTRUTTURA STRADALE	
STRATO DI GLORIT	0,28 mq
STRATO DI FONDAZIONE IN M.G.	0,94 mq

SEZIONE N. : P15-1-55

QT. PROGETTO : 87,467


DIST.PROG. : 442,178

DIST.PREC. : 1,142

DIST.SUCC. : 2,522

SCALA 1:100

QT. RIF. 80,000

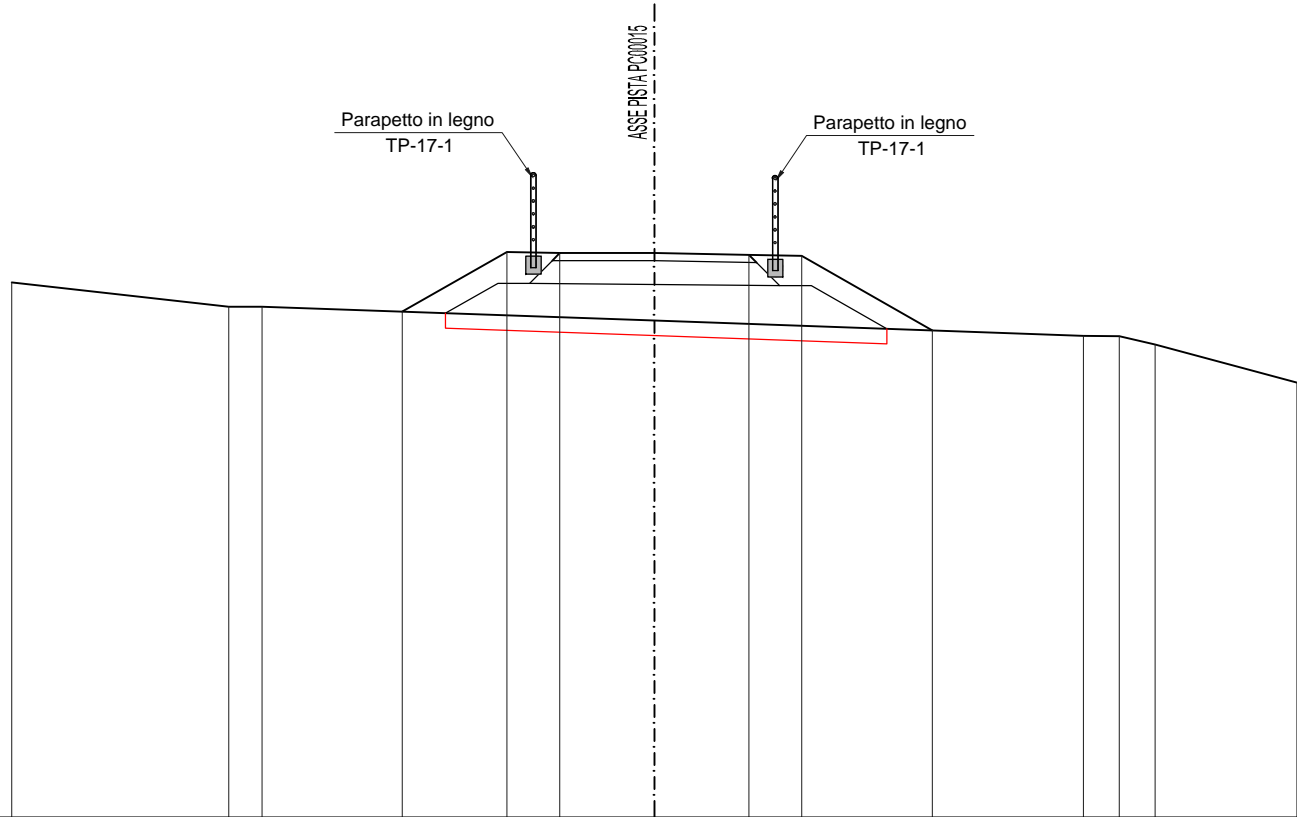

QUOTE PROGETTO				86,89	87,46	87,47		87,44	87,43		86,44			
PARZIALI PROGETTO					1,38	0,70	2,50		0,70	1,73				
PROGRESSIVE PROGETTO				-3,33	-1,95	-1,25		1,25	1,95		3,88			
QUOTE TERRENO	87,00		86,70	86,70			86,57				86,37	86,37	86,26	86,15
PARZIALI TERRENO		2,87	0,44			5,19				5,88		0,47	0,47	1,88
PROGRESSIVE TERRENO	-3,00		-3,00	-3,19			0,00				5,88	6,15	6,02	6,50

SCAVI E BONIFICHE	
SCOTICO	1,349 mq

RILEVATI	
RILEVATO	3,690 mq
TERRENO VEGETALE	1,653 mq

SOVRASTRUTTURA STRADALE	
STRATO DI GLORIT	0,28 mq
STRATO DI FONDAZIONE IN M.G.	0,94 mq

SEZIONE N. : P15\_1\_56\*

QT. PROGETTO : 87,494


DIST.PROG. : 444,700

DIST.PREC. : 2,522

DIST.SUCC. : 23,980

SCALA 1:100

QT.RIF. 80,285

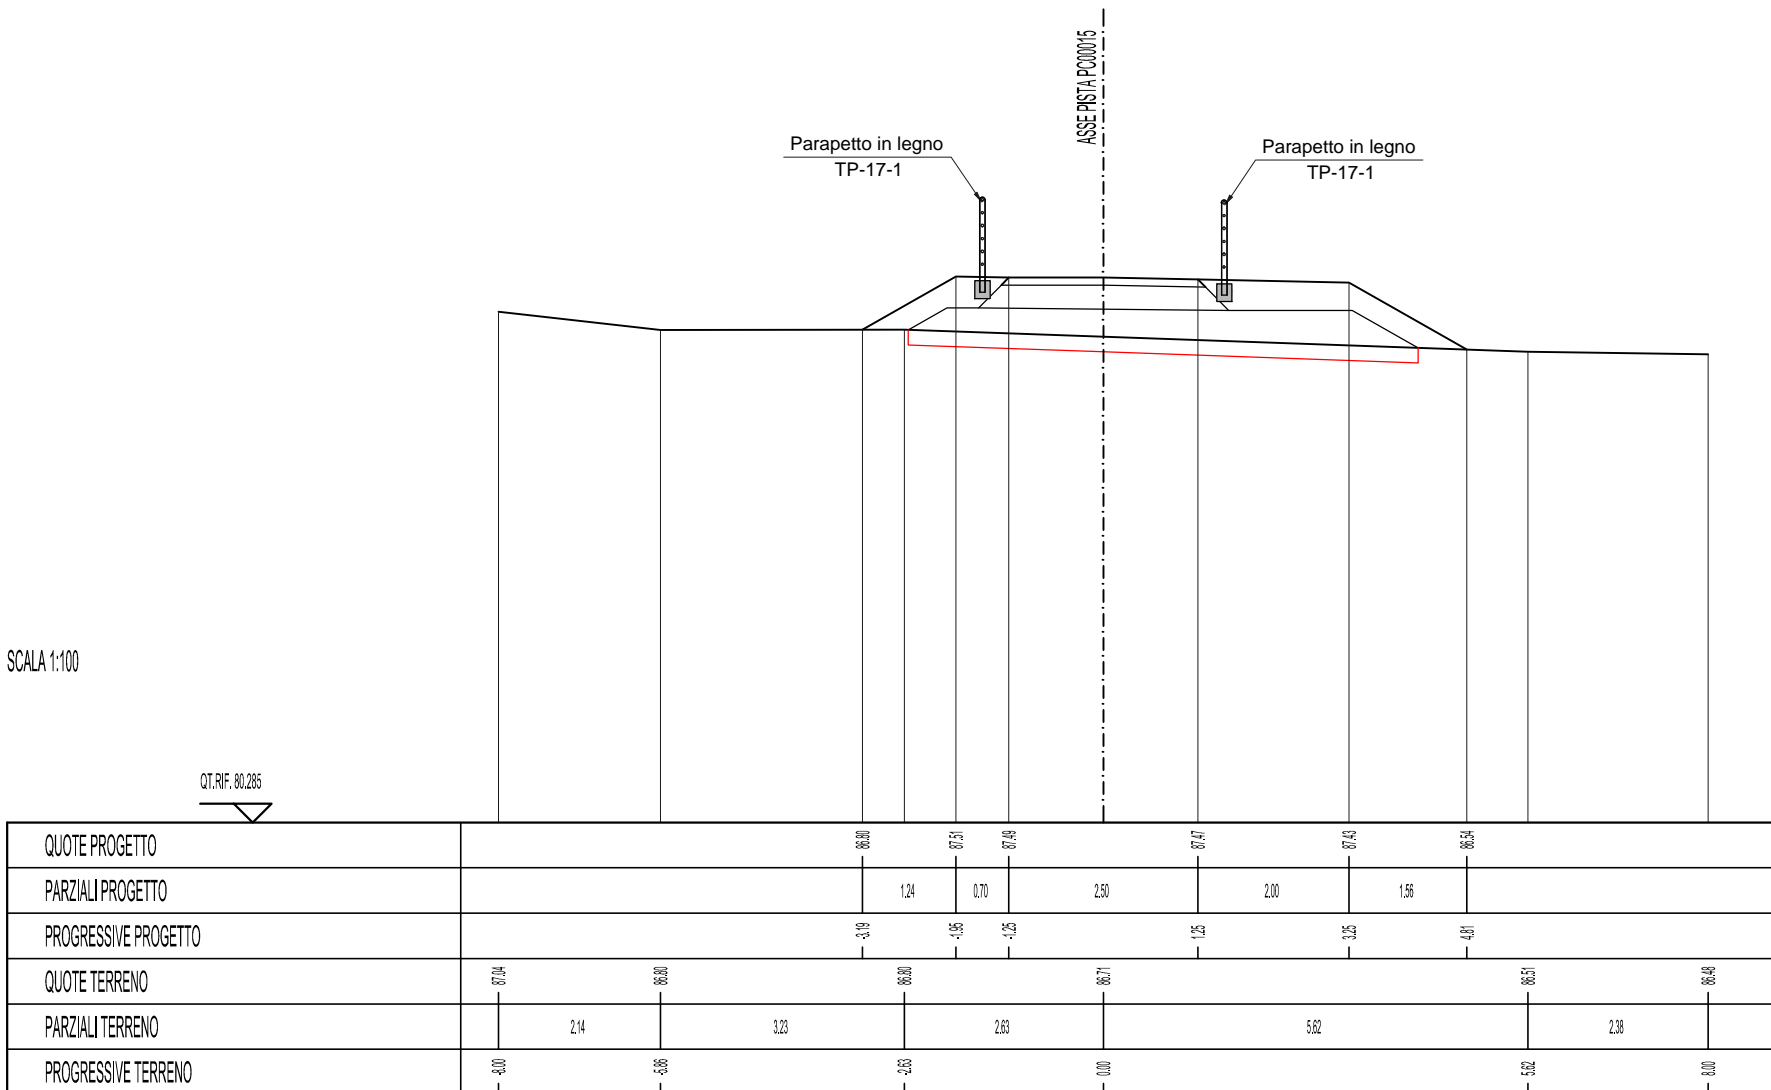

SCAVI E BONIFICHE	
SCOTICO	1.142 mq

RILEVATI	
RILEVATO	1.679 mq
TERRENO VEGETALE	1.287 mq

SOVRASTRUTTURA STRADALE	
STRATO DI GLORIT	0.28 mq
STRATO DI FONDAZIONE IN M.G.	0.94 mq

SEZIONE N. : P15-157

QT. PROGETTO : 87.474


DIST.PROG. : 468.680

DIST.PREC. : 23.980

DIST.SUCC. : 11.320

SCALA 1:100

QT. RIF. 80.000

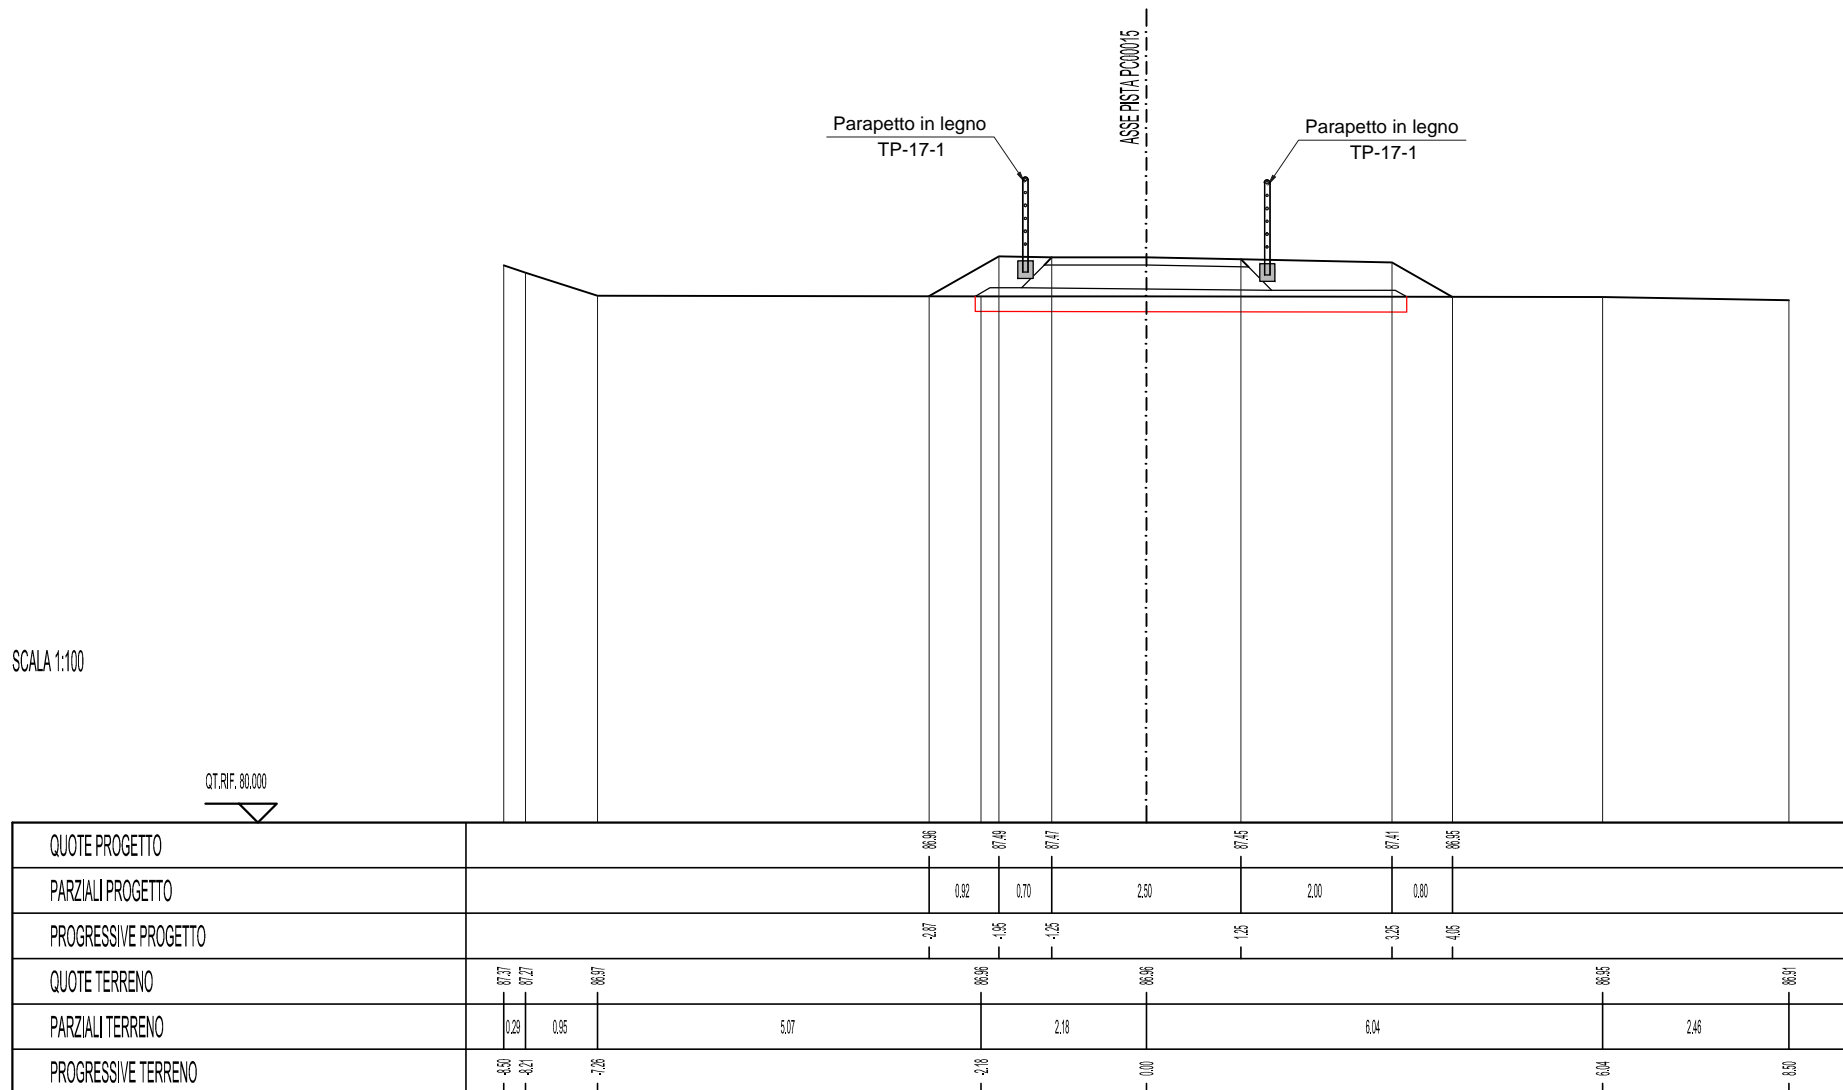

SCAVI E BONIFICHE	
SCOTICO	1,095 mq

RILEVATI	
RILEVATO	0,895 mq
TERRENO VEGETALE	1,048 mq

SOVRASTRUTTURA STRADALE	
STRATO DI GLORIT	0,28 mq
STRATO DI FONDAZIONE IN M.G.	0,94 mq

SEZIONE N. : P15-1-58

QT. PROGETTO : 87,415

DIST. PROG. : 480,000

DIST. PREC. : 11,320

DIST. SUCC. : 20,000

SCALA 1:100

QT. RIF. 80,000

Parapetto in legno  
TP-17-1

ASSE PISTA PC00015

QUOTE PROGETTO				87,05	87,43	87,92		87,20		87,25	87,01	
PARZIALI PROGETTO					0,66	0,70		2,50		2,00	0,38	
PROGRESSIVE PROGETTO				-2,61	-1,95	-1,25		1,25		3,25	3,64	
QUOTE TERRENO	87,09	87,07						87,04	87,03		87,01	86,97
PARZIALI TERRENO		2,71				5,79		0,60		3,92		3,99
PROGRESSIVE TERRENO	8,00	8,79				14,58		15,18	15,78		19,70	23,69

SCAVI E BONIFICHE	
SCOTICO	1.211 mq
STERRO	0.070 mq

RILEVATI	
RILEVATO	0.109 mq
TERRENO VEGETALE	1.116 mq

SOVRASTRUTTURA STRADALE	
STRATO DI GLORIT	0.28 mq
STRATO DI FONDAZIONE IN M.G.	0.94 mq

SEZIONE N. : P15-1-59

QT. PROGETTO : 87.312

DIST.PROG. : 500.000

DIST.PREC. : 20.000

DIST.SUCC. : 15.183

SCALA 1:100

QT. RIF. 80.000

ASSE PISTA PC00016

QUOTE PROGETTO					87.17	87.33	87.31		87.23		87.25	87.00	
PARZIALI PROGETTO					0.27	0.70		2.50		2.00	0.43		
PROGRESSIVE PROGETTO					-2.22	-1.95	-1.25		1.25		3.25	3.68	
QUOTE TERRENO	87.30	87.30	87.30	87.24				87.11					86.97
PARZIALI TERRENO		1.39	0.29	2.15			4.68					8.50	
PROGRESSIVE TERRENO	8.00	7.11	6.82	4.68			0.00						0.50



SCAVI E BONIFICHE	
SCOTICO	1.149 mq

RILEVATI	
RILEVATO	0.490 mq
TERRENO VEGETALE	1.078 mq

SOVRASTRUTTURA STRADALE	
STRATO DI GLORIT	0.28 mq
STRATO DI FONDAZIONE IN M.G.	0.94 mq

SEZIONE N. : P15-1-60

QT. PROGETTO : 87.233

DIST.PROG. : 515.183

DIST.PREC. : 15.183

DIST.SUCC. : 4.817

SCALA 1:100

QT. RIF. 80.000

ASSE PISTA PC00016

QUOTE PROGETTO			86.95	87.25	87.23		87.21		86.77	86.90	
PARZIALI PROGETTO			0.52	0.70		2.50		2.00	0.47		
PROGRESSIVE PROGETTO			-2.47	-1.95	-1.25		1.25		3.25	3.72	
QUOTE TERRENO	87.00	86.99				86.94		86.93			86.93
PARZIALI TERRENO		1.51			6.99		1.86			6.64	
PROGRESSIVE TERRENO	85.49	86.99				0.00		1.86			8.63

SCAVI E BONIFICHE	
SCOTICO	1.147 mq

RILEVATI	
RILEVATO	0.530 mq
TERRENO VEGETALE	1.075 mq

SOVRASTRUTTURA STRADALE	
STRATO DI GLORIT	0.28 mq
STRATO DI FONDAZIONE IN M.G.	0.94 mq

SEZIONE N. : P15-1-61

QT. PROGETTO : 87.208

DIST.PROG. : 520.000

DIST.PREC. : 4.817

DIST.SUCC. : 20.000

SCALA 1:100

QT. RIF. 80.000

ASSE PISTA PC00016

QUOTE PROGETTO		86.92	87.22	87.21	87.18	87.14	86.88		
PARZIALI PROGETTO		0.53	0.70	2.50	2.00	0.46			
PROGRESSIVE PROGETTO		-2.40	-1.95	-1.25	1.25	3.25	3.71		
QUOTE TERRENO	86.97			86.90	86.90		86.87	86.84	86.82
PARZIALI TERRENO		8.49			4.55		2.89	1.26	
PROGRESSIVE TERRENO	8.50			0.01	0.00		1.55	7.24	6.93

SCAVI E BONIFICHE	
SCOTICO	1.129 mq

RILEVATI	
RILEVATO	0.656 mq
TERRENO VEGETALE	1.092 mq

SOVRASTRUTTURA STRADALE	
STRATO DI GLORIT	0.28 mq
STRATO DI FONDAZIONE IN M.G.	0.94 mq

SEZIONE N. : P15-162

QT. PROGETTO : 87,104

DIST.PROG. : 540,000

DIST.PREC. : 20,000

DIST.SUCC. : 11,107

SCALA 1:100

QT. RIF. 80,000

ASSE PISTA PC00016

QUOTE PROGETTO				86,81	87,12	87,10		87,08		87,04	86,73		
PARZIALI PROGETTO				0,56	0,70		2,50		2,00	0,54			
PROGRESSIVE PROGETTO				-2,50	-1,95	-1,25		1,25		3,25	3,79		
QUOTE TERRENO	86,07		86,04				86,70			86,73		86,71	86,69
PARZIALI TERRENO		2,80			5,70			3,88		1,94		2,68	
PROGRESSIVE TERRENO	-2,50		-2,70				0,00			3,88		5,02	

SCAVI E BONIFICHE	
SCOTICO	1.108 mq

RILEVATI	
RILEVATO	0.826 mq
TERRENO VEGETALE	1.126 mq

SOVRASTRUTTURA STRADALE	
STRATO DI GLORIT	0.28 mq
STRATO DI FONDAZIONE IN M.G.	0.94 mq

SEZIONE N. : P15-1-63

QT. PROGETTO : 87.047

DIST.PROG. : 551.107

DIST.PREC. : 11.107

DIST.SUCC. : 8.893

SCALA 1:100

QT. RIF. 80.000

ASSEPISTA PC00016

QUOTE PROGETTO				86.71	87.06	87.05		87.02		86.98	86.85	
PARZIALI PROGETTO					0.62	0.70		2.50		2.00	0.56	
PROGRESSIVE PROGETTO				-2.57	-1.95	-1.25		1.25		3.25	3.81	
QUOTE TERRENO	87.15	87.15		86.88	86.74		86.88	86.87			86.85	86.64
PARZIALI TERRENO	0.25	1.26		0.64		6.35		1.19		5.79		1.52
PROGRESSIVE TERRENO	0.00	0.25		0.89	0.53		0.00	1.19			6.98	8.50



SCAVI E BONIFICHE	
SCOTICO	1.243 mq
STERRO	0.170 mq

RILEVATI	
RILEVATO	0.691 mq
TERRENO VEGETALE	1.270 mq

SOVRASTRUTTURA STRADALE	
STRATO DI GLORIT	0.28 mq
STRATO DI FONDAZIONE IN M.G.	0.94 mq

SEZIONE N. : P15-1-65

QT. PROGETTO : 86.994

DIST.PROG. : 561.225

DIST.PREC. : 1.225

DIST.SUCC. : 4.511

SCALA 1:100

QT. RIF. 80.000

ASSEPISTA PC00016

QUOTE PROGETTO				87.00	87.01	86.99		86.97		86.93	86.99	
PARZIALI PROGETTO					0.70		2.50		2.00		0.60	
PROGRESSIVE PROGETTO				-1.97	-1.95	-1.25		1.25		3.25	3.85	
QUOTE TERRENO	87.00	87.00		87.00		86.99		86.99		86.93	86.99	86.99
PARZIALI TERRENO		0.51		5.75		1.62		0.62			8.50	

SCAVI E BONIFICHE	
SCOTICO	1.212 mq
STERRO	0.534 mq

RILEVATI	
RILEVATO	0.337 mq
TERRENO VEGETALE	1.247 mq

SOVRASTRUTTURA STRADALE	
STRATO DI GLORIT	0.28 mq
STRATO DI FONDAZIONE IN M.G.	0.94 mq

SEZIONE N. : P15-1-66

QT. PROGETTO : 86.971


DIST.PROG. : 565.737

DIST.PREC. : 4.511

DIST.SUCC. : 9.688

SCALA 1:100

QT. RIF. 80.000

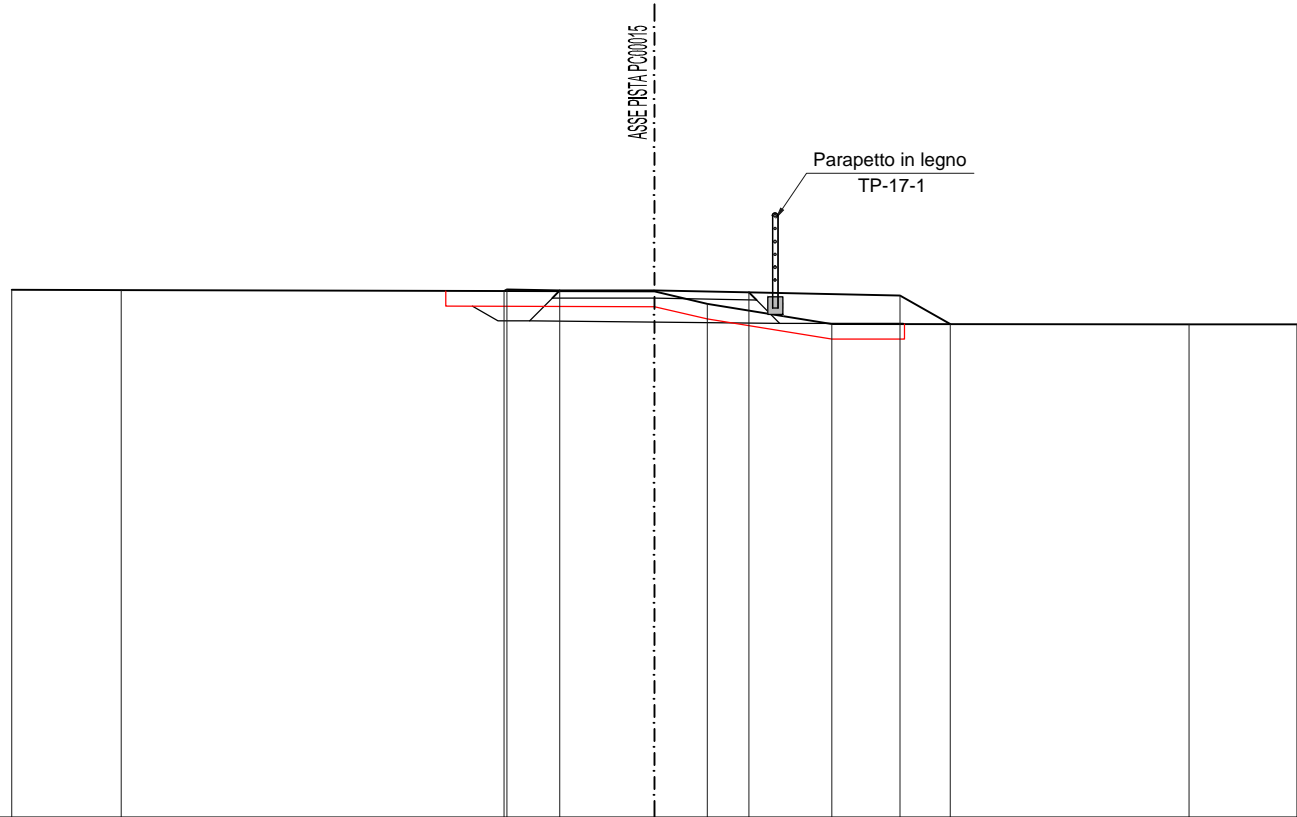

QUOTE PROGETTO				86.96	86.98	86.97		86.95		86.91	86.83	
PARZIALI PROGETTO				0.70	2.50	2.00	0.66					
PROGRESSIVE PROGETTO				-1.99	-1.95	-1.25		1.25		3.25	3.91	
QUOTE TERRENO	86.89	86.89			86.89	86.80		86.53			86.52	86.52
PARZIALI TERRENO		1.45			7.05		0.70	1.64		4.73		1.43
PROGRESSIVE TERRENO	0.00	1.45			8.50		0.70	2.35		7.07		8.50





SCAVI E BONIFICHE	
SCOTICO	1,204 mq

RILEVATI	
RILEVATO	2,441 mq
TERRENO VEGETALE	1,383 mq

SOVRASTRUTTURA STRADALE	
STRATO DI GLORIT	0,28 mq
STRATO DI FONDAZIONE IN M.G.	0,94 mq

SEZIONE N. : P15-1-68

QT. PROGETTO : 86,898


DIST.PROG. : 579,851

DIST.PREC. : 4,417

DIST.SUCC. : 7,539

SCALA 1:100

QT. RIF. 80,000

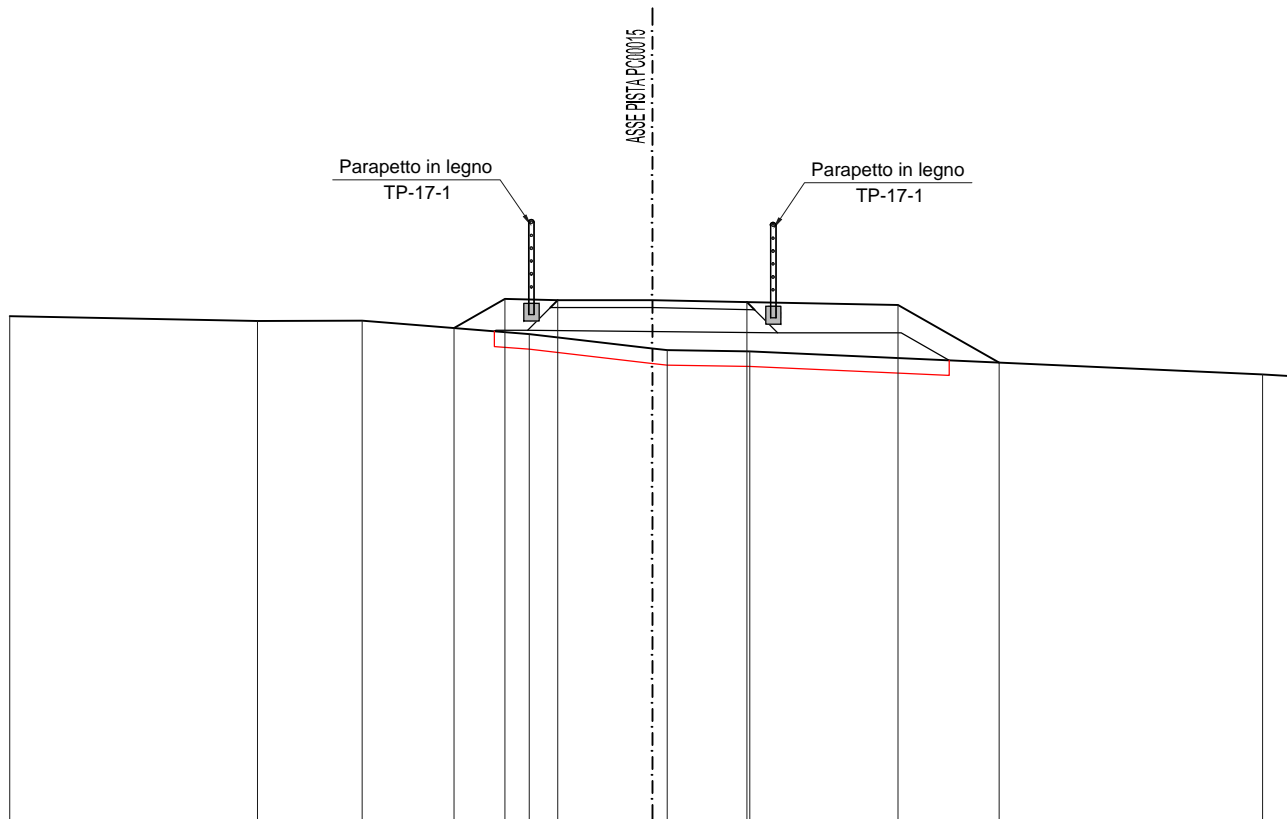

QUOTE PROGETTO				86,83	86,81	86,80		86,87		86,83	86,87	
PARZIALI PROGETTO					0,67	0,70	2,50		2,00	1,34		
PROGRESSIVE PROGETTO				-2,62	-1,95	-1,25		1,25		3,25	4,59	
QUOTE TERRENO	86,89	86,82	86,82		86,45		86,25	86,23	86,22		86,91	86,89
PARZIALI TERRENO		3,28	1,38		2,21	1,63	0,80	1,09			6,78	0,43
PROGRESSIVE TERRENO	8,00	4,72	3,34		5,03		0,00	0,29	1,29		0,07	0,50

SCAVI E BONIFICHE	
SCOTICO	1,424 mq

RILEVATI	
RILEVATO	6,210 mq
TERRENO VEGETALE	1,697 mq

SOVRASTRUTTURA STRADALE	
STRATO DI GLORIT	0,28 mq
STRATO DI FONDAZIONE IN M.G.	0,94 mq


SEZIONE N. : P15-1-69'

QT. PROGETTO : 86,859

DIST. PROG. : 587,390

DIST. PREC. : 7,539

DIST. SUCC. : 6,396

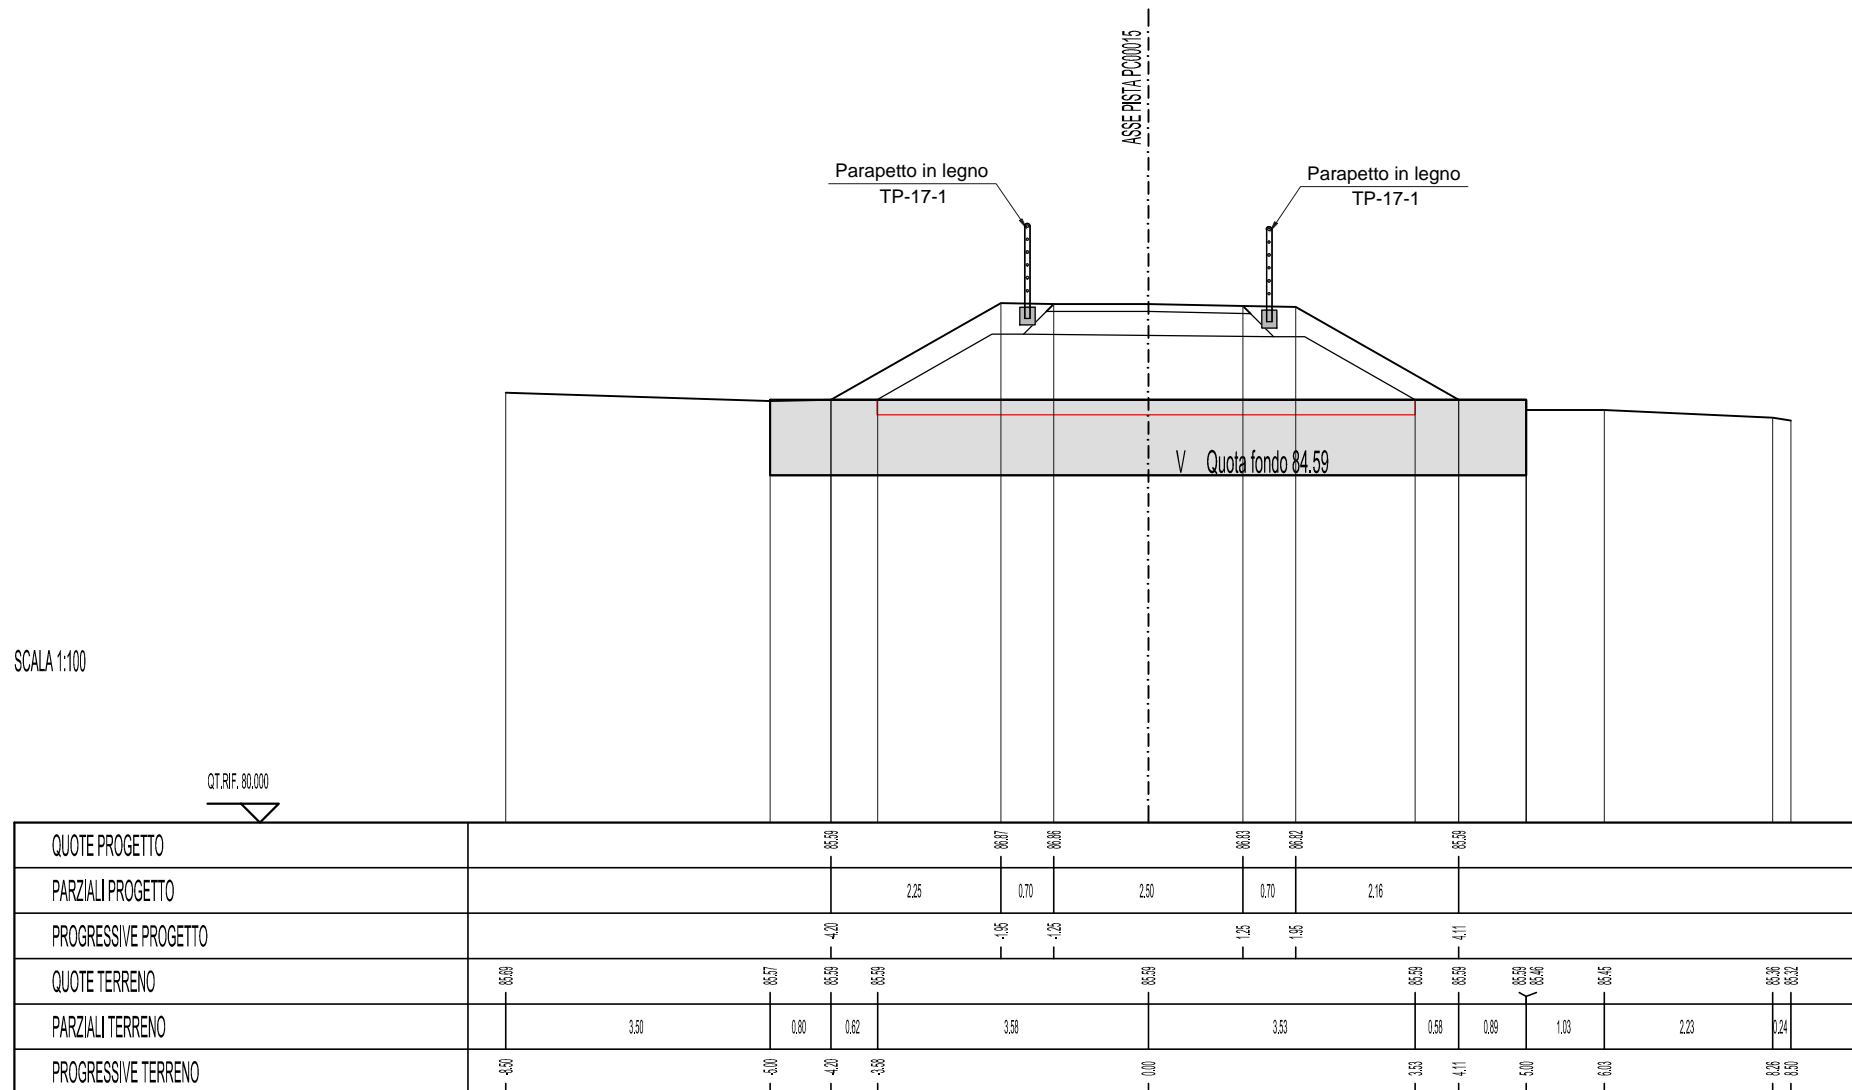

SCAVI E BONIFICHE	
SCOTICO	1,538 mq

RILEVATI	
RILEVATO	7,504 mq
TERRENO VEGETALE	1,901 mq

SOVRASTRUTTURA STRADALE	
STRATO DI GLORIT	0,28 mq
STRATO DI FONDAZIONE IN M.G.	0,94 mq


SEZIONE N. : P15-1-70

QT. PROGETTO : 86,826

DIST. PROG. : 593,786

DIST. PREC. : 6,396

DIST. SUCC. : 6,214

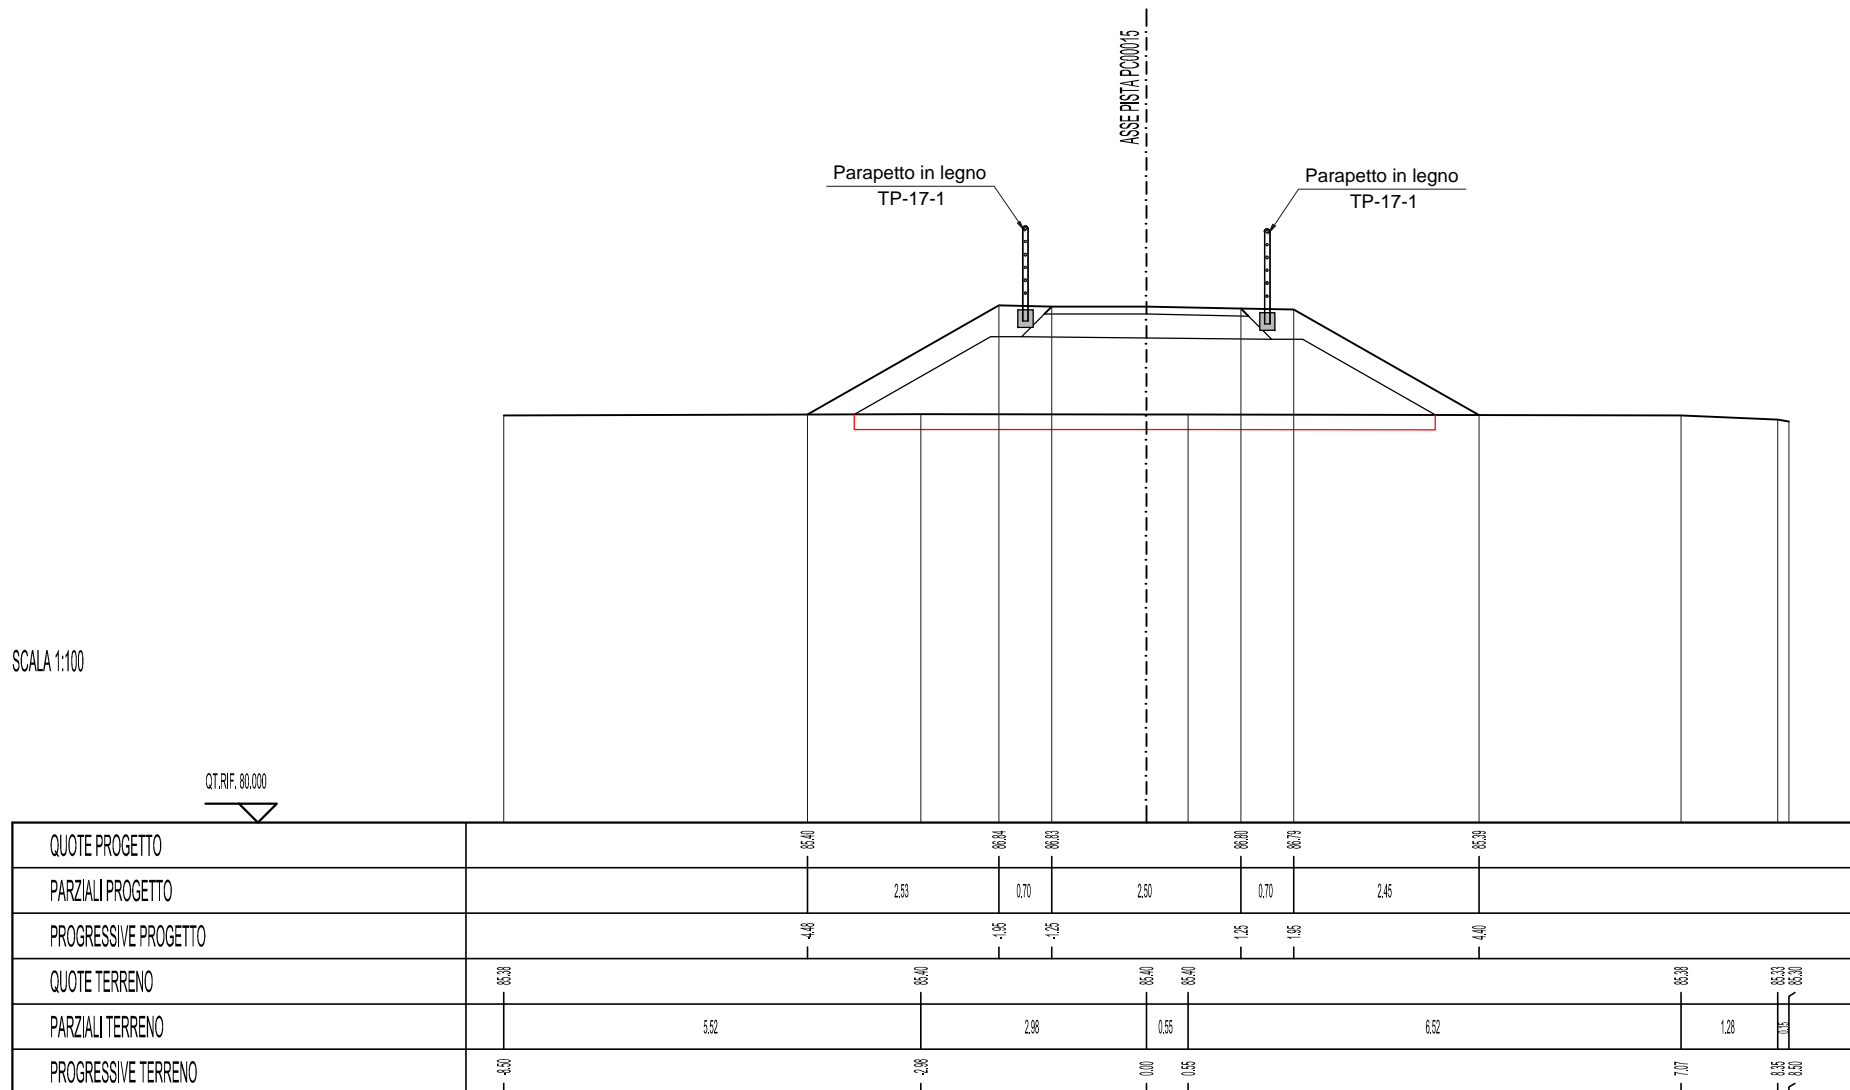

SCAVI E BONIFICHE	
SCOTICO	1.573 mq

RILEVATI	
RILEVATO	7.943 mq
TERRENO VEGETALE	1.962 mq

SOVRASTRUTTURA STRADALE	
STRATO DI GLORIT	0.28 mq
STRATO DI FONDAZIONE IN M.G.	0.94 mq


SEZIONE N. : P15-1-71

QT. PROGETTO : 86.793

DIST.PROG. : 600.000

DIST.PREC. : 6.214

DIST.SUCC. : 20.000

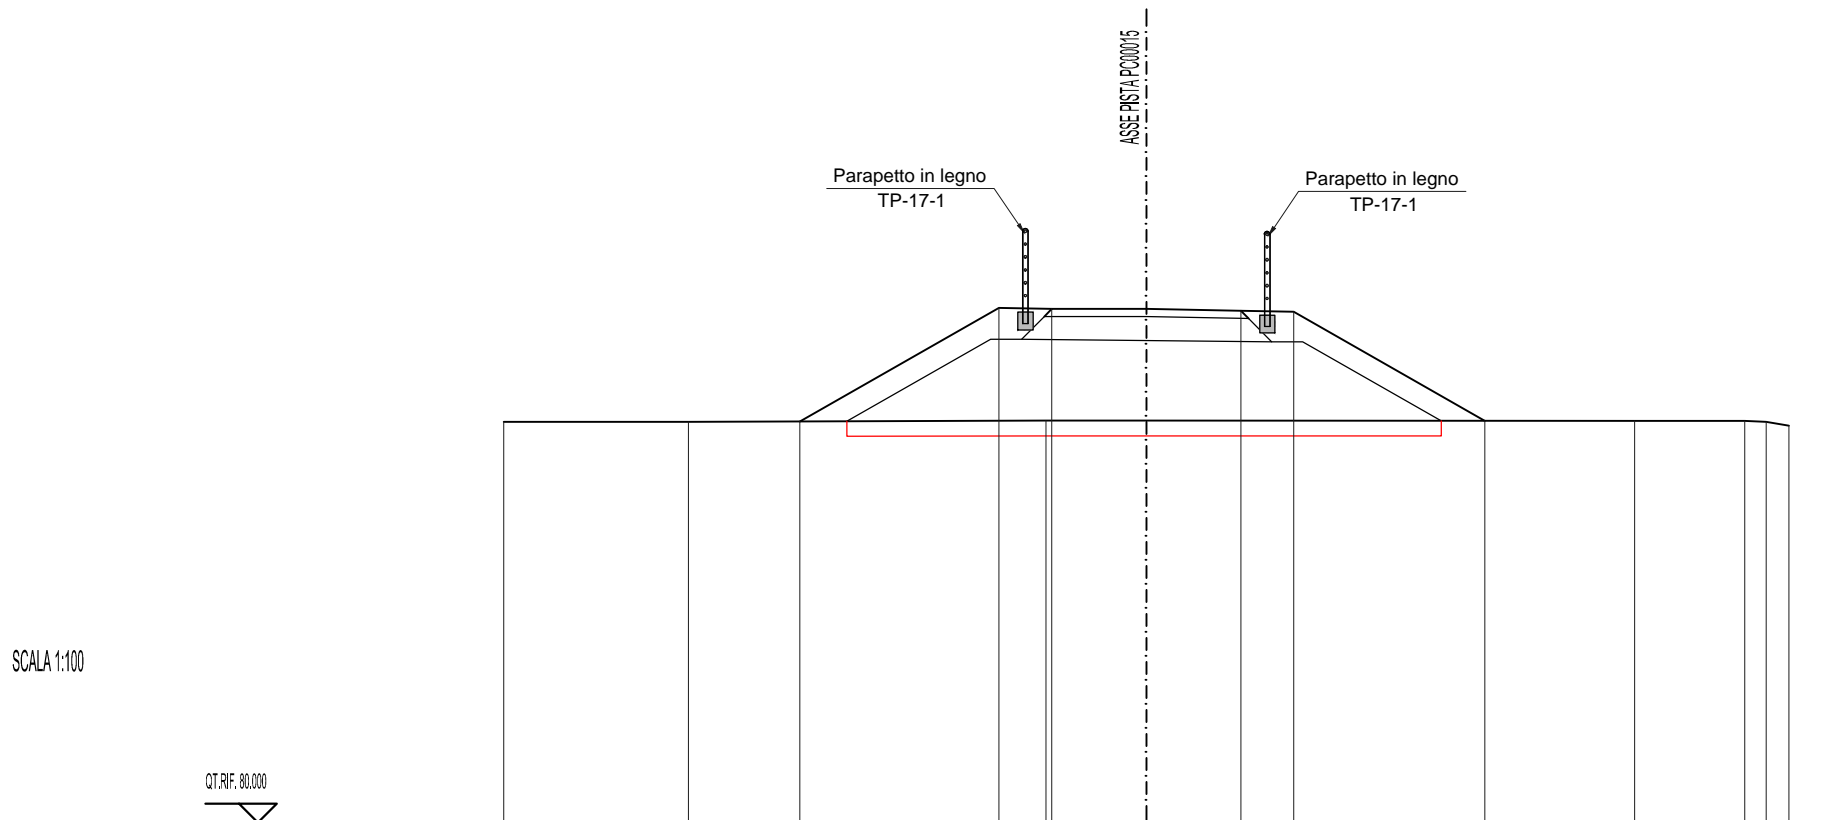

SCALA 1:100

QT. RIF. 80.000


SCAVI E BONIFICHE	
SCOTICO	1.919 mq

RILEVATI	
RILEVATO	12.615 mq
TERRENO VEGETALE	2.539 mq

SOVRASTRUTTURA STRADALE	
STRATO DI GLORIT	0.28 mq
STRATO DI FONDAZIONE IN M.G.	0.94 mq


SEZIONE N. : P15-1-72

QT. PROGETTO : 86.690

DIST.PROG. : 620.000

DIST.PREC. : 20.000

DIST.SUCC. : 20.000

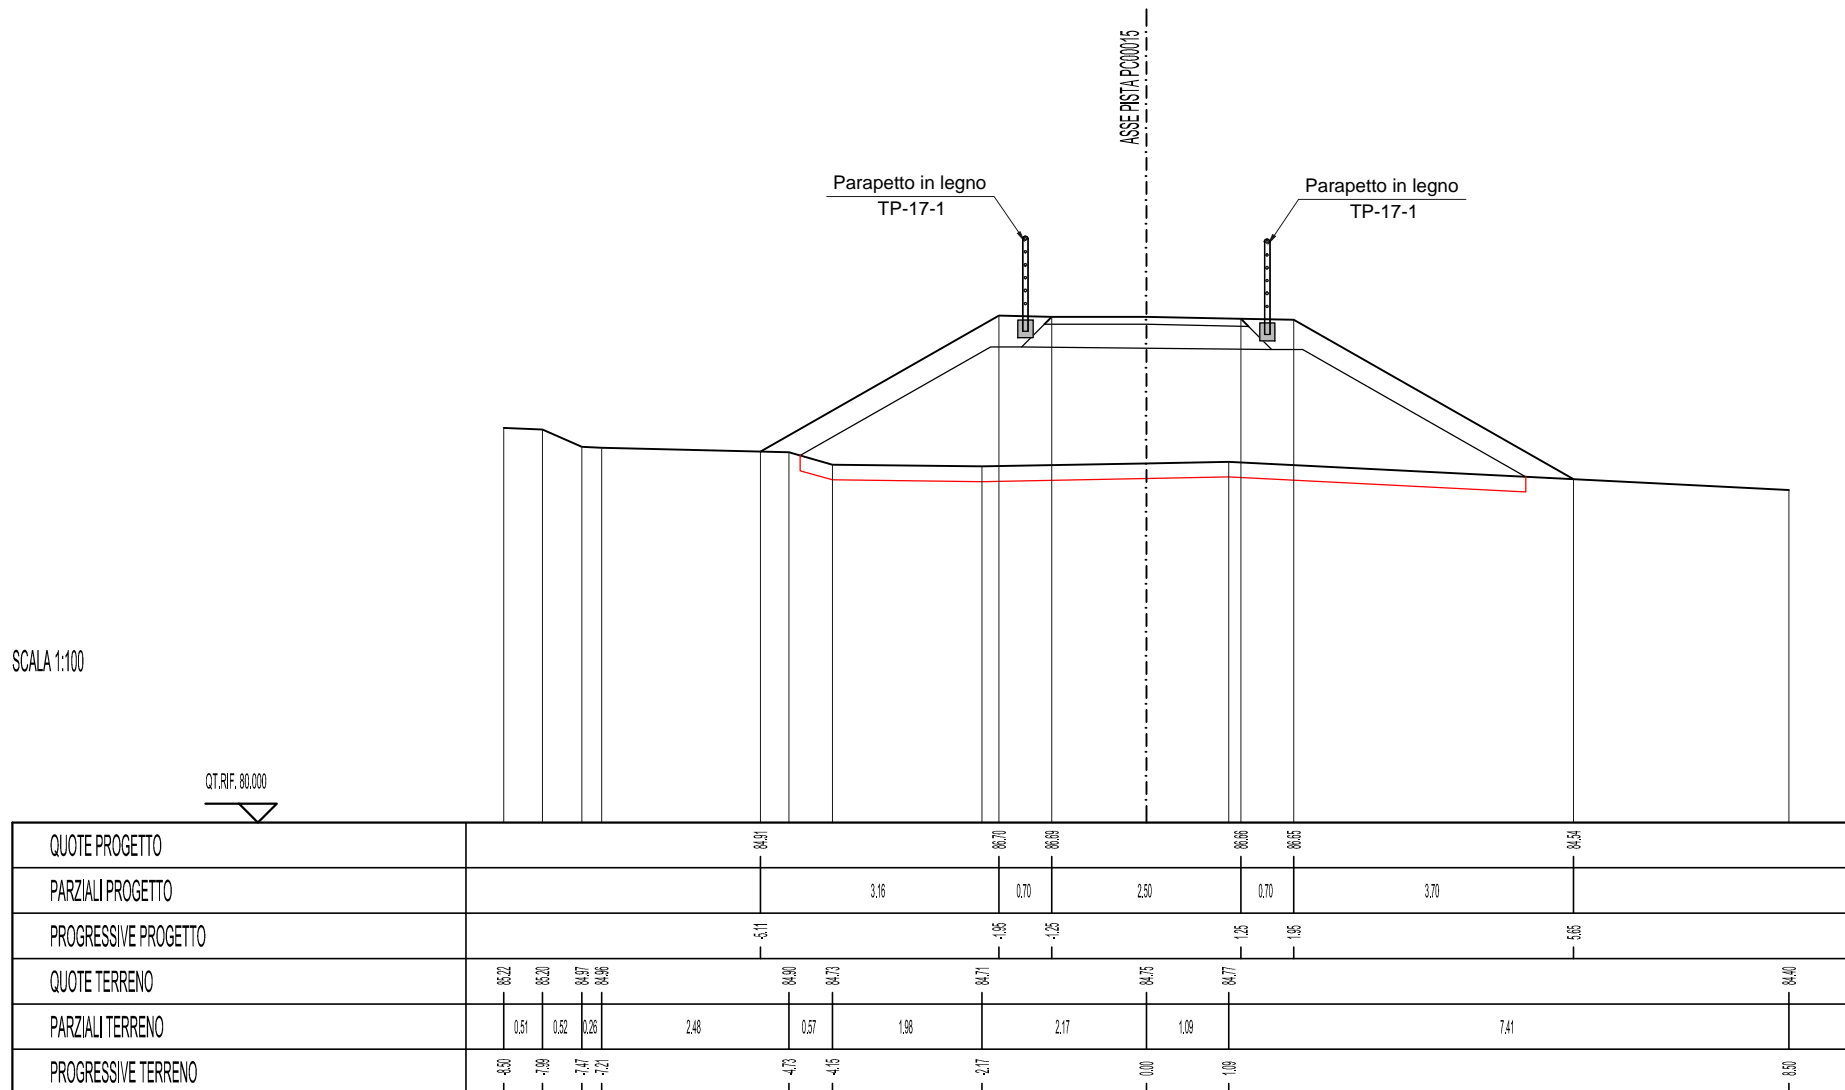

SCAVI E BONIFICHE	
SCOTICO	2,094 mq

RILEVATI	
RILEVATO	16,616 mq
TERRENO VEGETALE	2,779 mq

SOVRASTRUTTURA STRADALE	
STRATO DI GLORIT	0,28 mq
STRATO DI FONDAZIONE IN M.G.	0,94 mq

SEZIONE N. : P15-1-73

QT. PROGETTO : 86,586


DIST.PROG. : 640,000

DIST.PREC. : 20,000

DIST.SUCC. : 20,000

SCALA 1:100

QT. RIF. 80,000

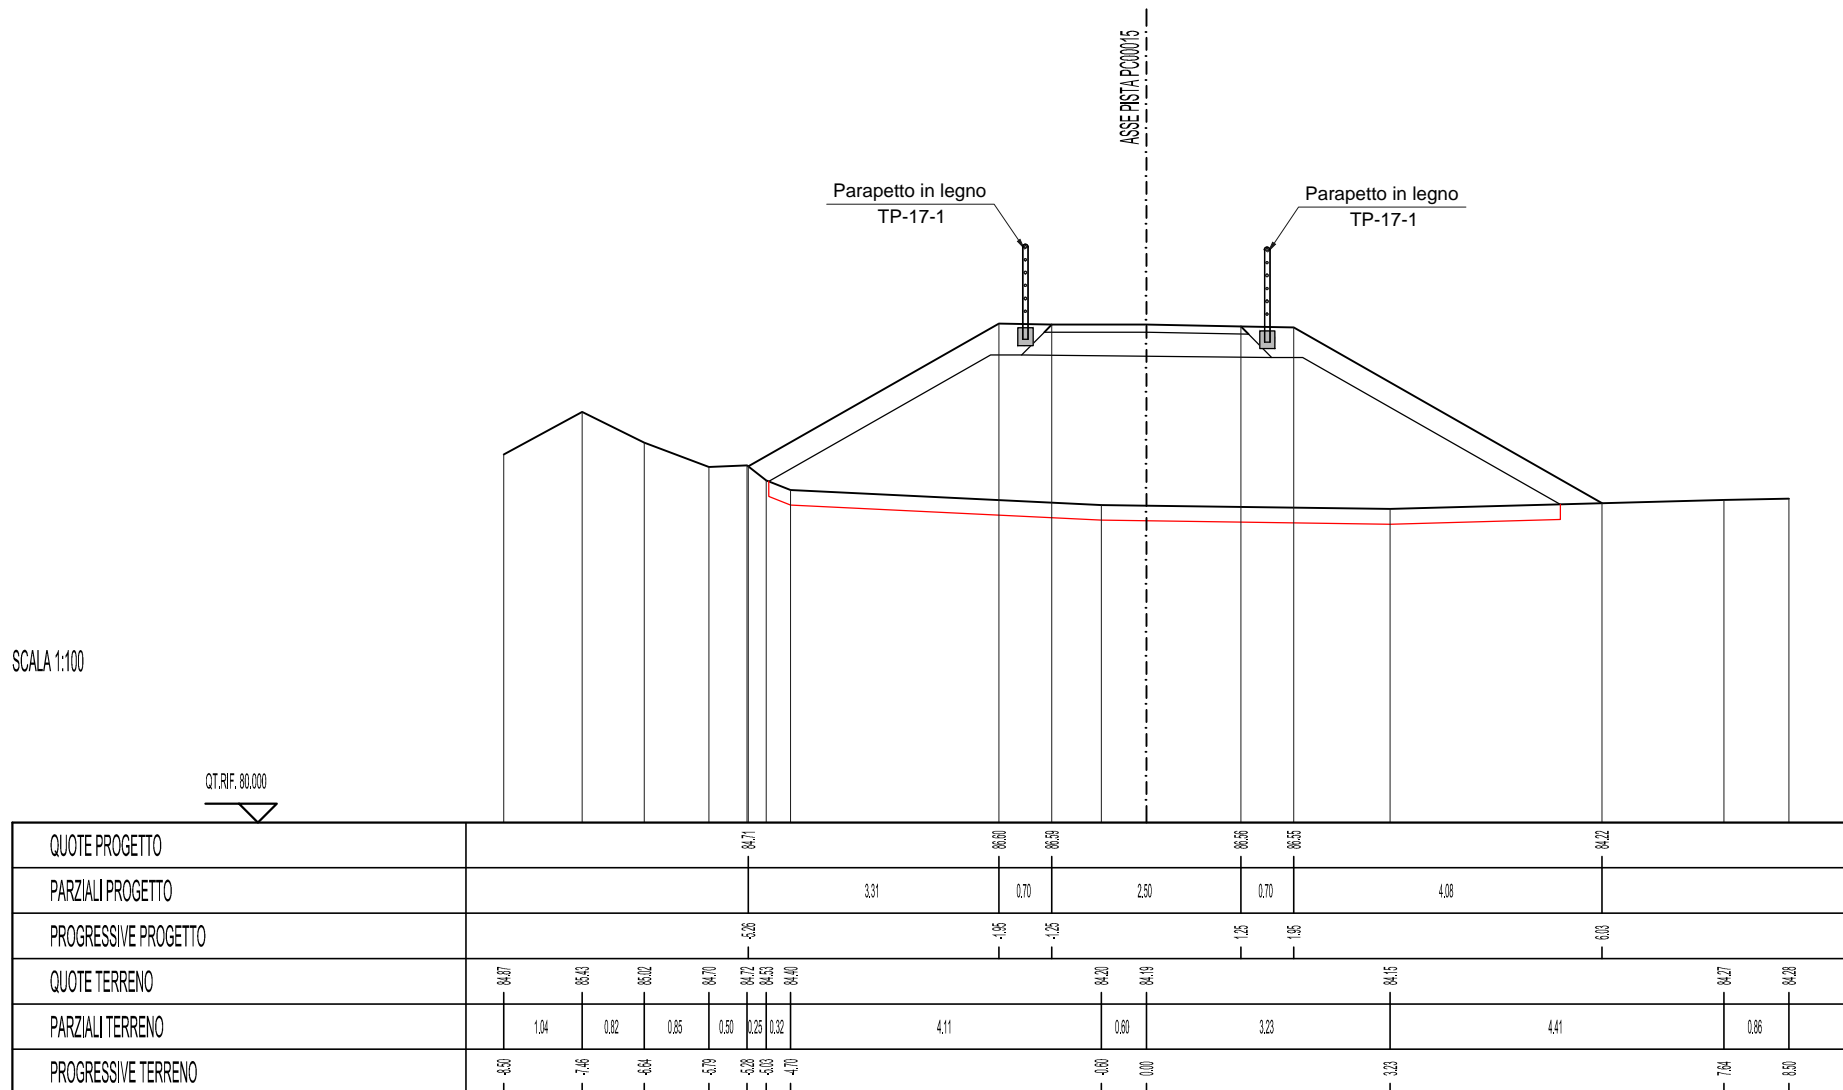

SCAVI E BONIFICHE	
SCOTICO	2,063 mq

RILEVATI	
RILEVATO	16,408 mq
TERRENO VEGETALE	2,775 mq

SOVRASTRUTTURA STRADALE	
STRATO DI GLORIT	0,28 mq
STRATO DI FONDAZIONE IN M.G.	0,94 mq

SEZIONE N. : P15-1-74

QT. PROGETTO : 86,482


DIST.PROG. : 660,000

DIST.PREC. : 20,000

DIST.SUCC. : 10,555

SCALA 1:100

QT.RIF. 80,000

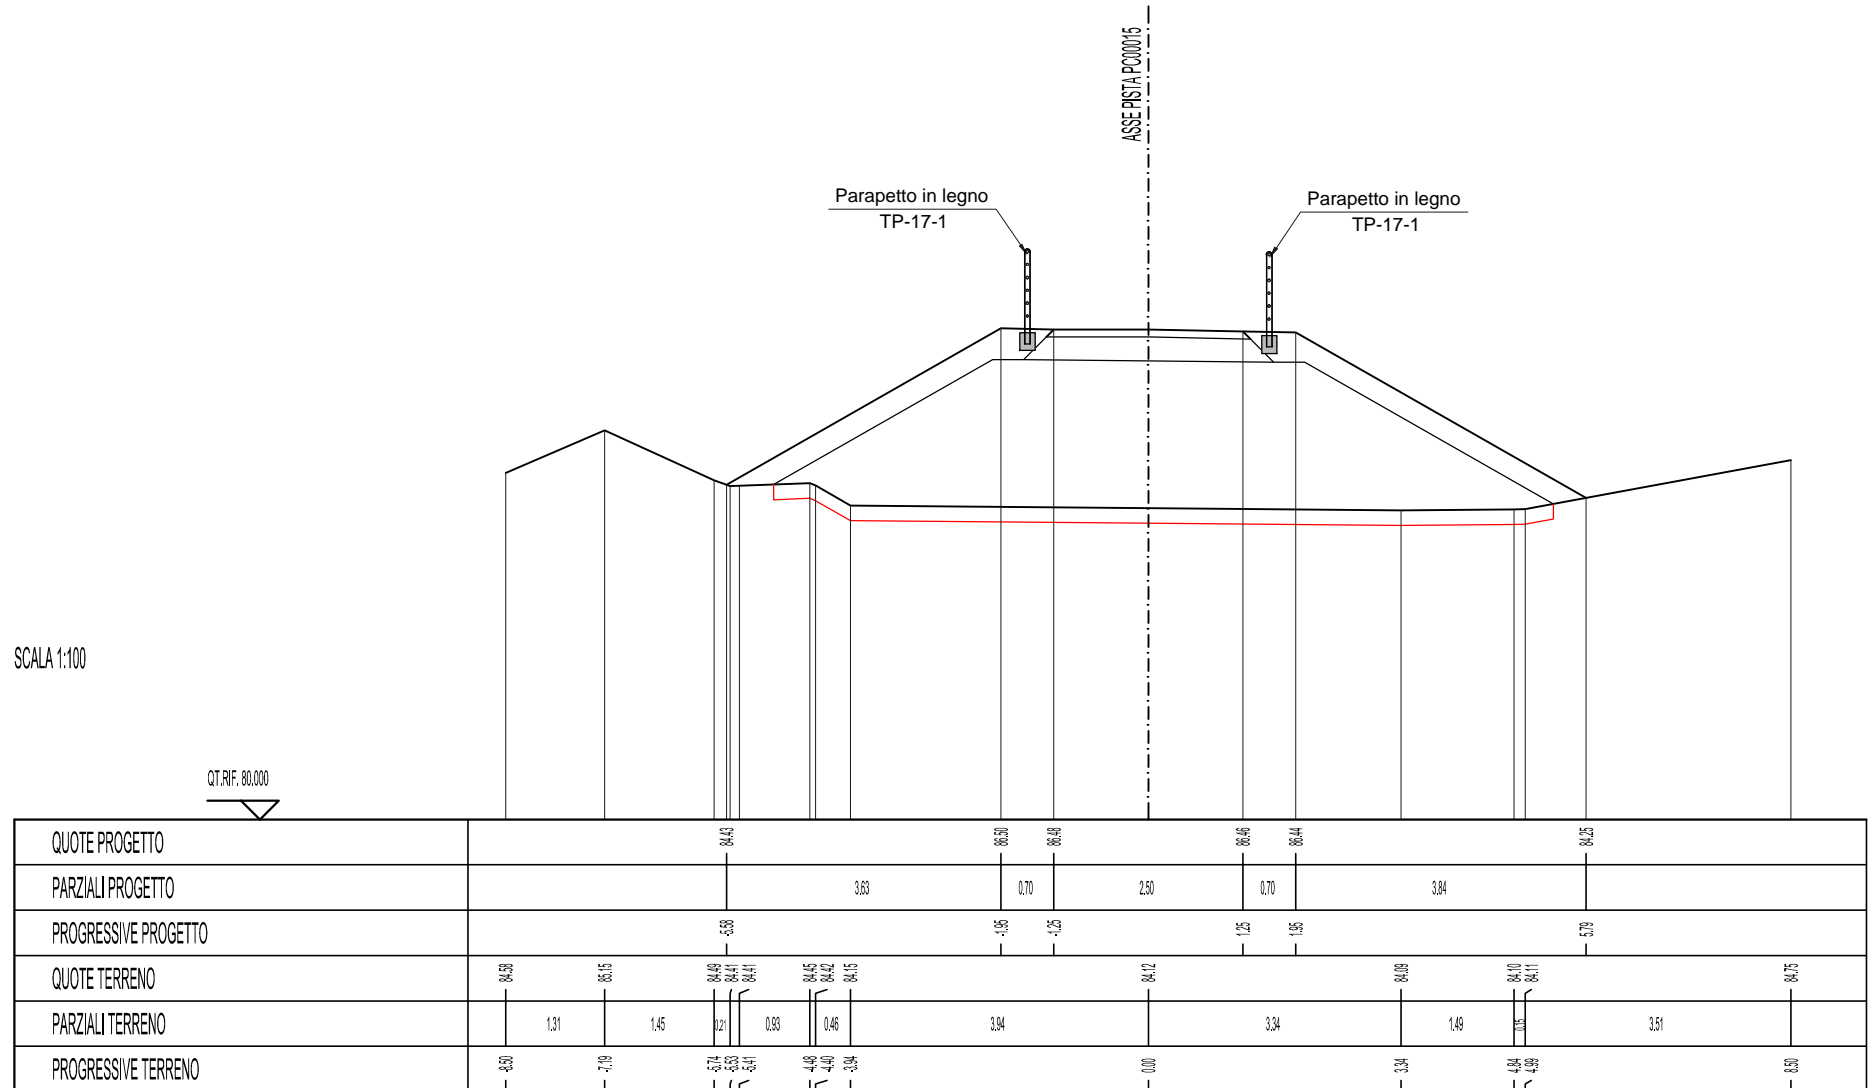

SCAVI E BONIFICHE	
SCOTICO	1,380 mq

RILEVATI	
RILEVATO	6,864 mq
TERRENO VEGETALE	1,573 mq

SOVRASTRUTTURA STRADALE	
STRATO DI GLORIT	0,28 mq
STRATO DI FONDAZIONE IN M.G.	0,94 mq

SEZIONE N. : P15-1-75

QT. PROGETTO : 86,428


DIST.PROG. : 670,555

DIST.PREC. : 10,555

DIST.SUCC. : 3,845

SCALA 1:100

QT. RIF. 80,000

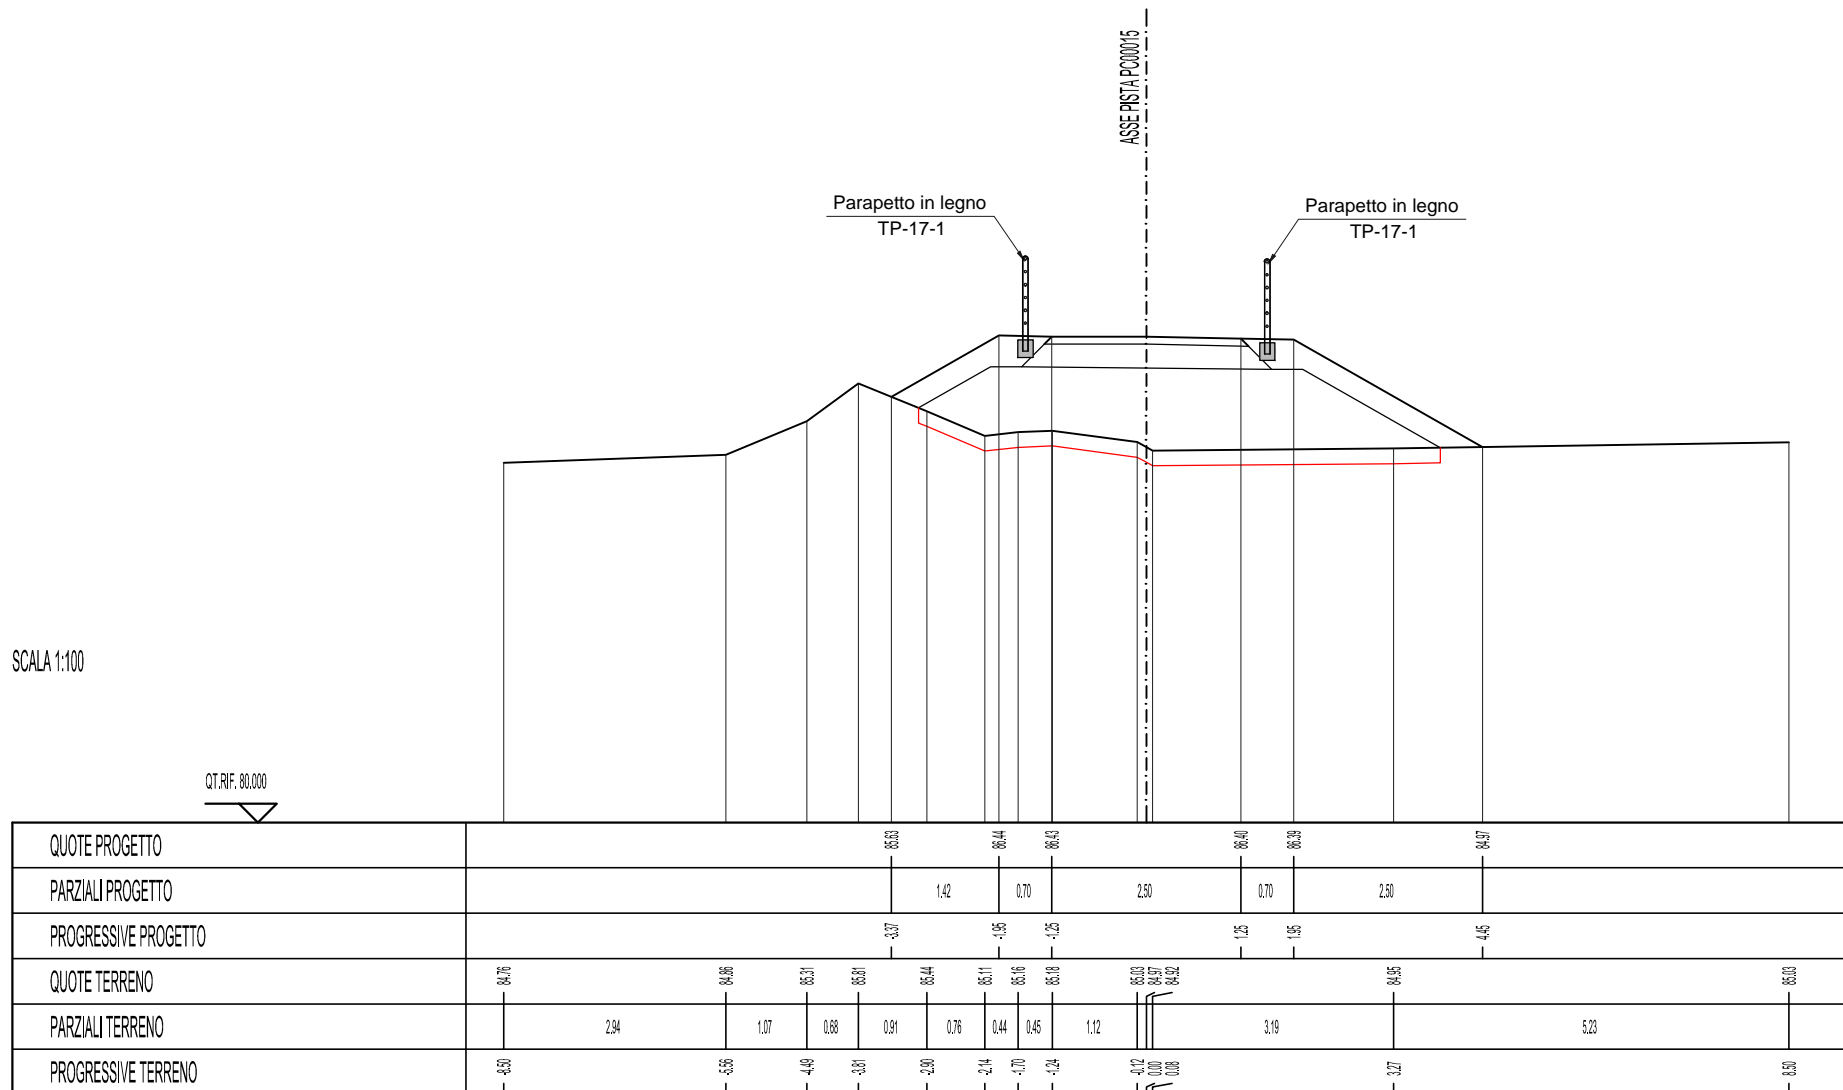



SCAVI E BONIFICHE	
SCOTICO	1.100 mq

RILEVATI	
RILEVATO	3.797 mq
TERRENO VEGETALE	1.317 mq

SOVRASTRUTTURA STRADALE	
STRATO DI GLORIT	0.28 mq
STRATO DI FONDAZIONE IN M.G.	0.94 mq

SEZIONE N. : P15-1-76

QT. PROGETTO : 86.409


DIST.PROG. : 674.200

DIST.PREC. : 3.645

DIST.SUCC. : 2.877

SCALA 1:100

QT. RIF. 80.000

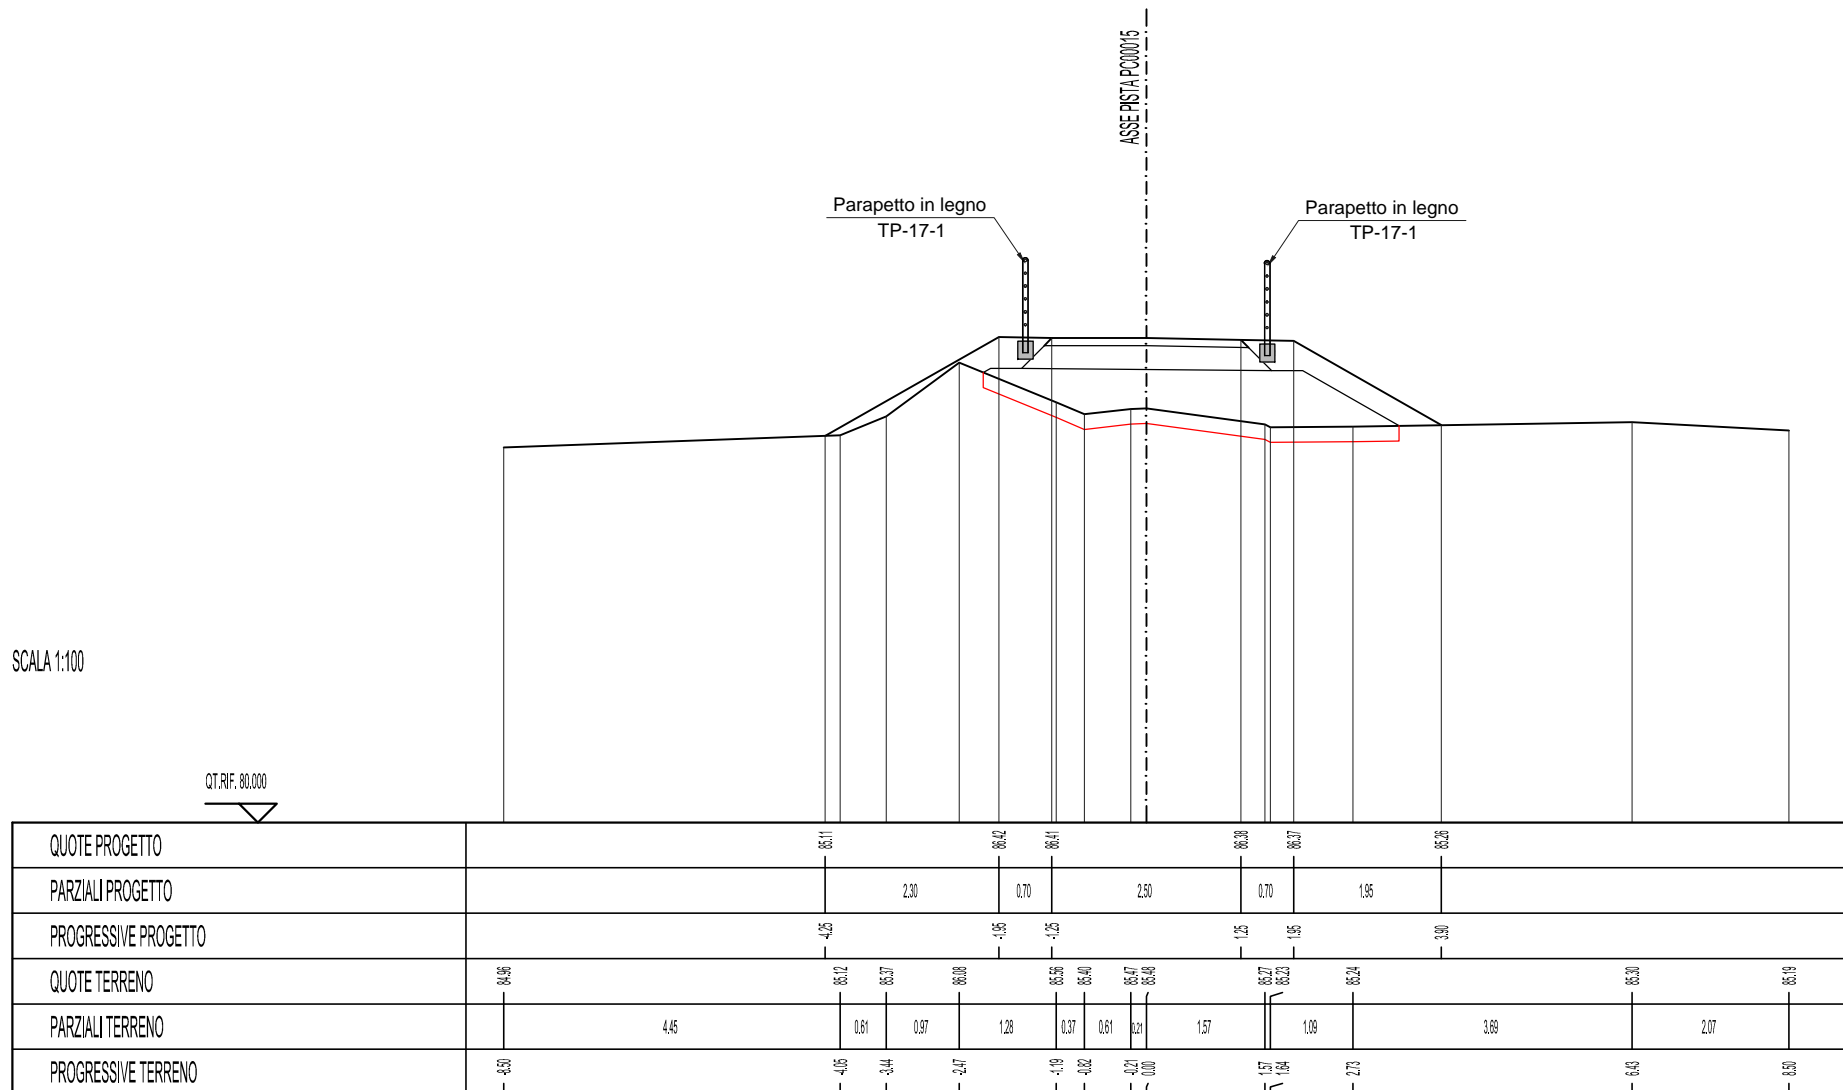

SCAVI E BONIFICHE	
SCOTICO	1,301 mq
STERRO	0,021 mq

RILEVATI	
RILEVATO	2,412 mq
TERRENO VEGETALE	1,518 mq

SOVRASTRUTTURA STRADALE	
STRATO DI GLORIT	0,28 mq
STRATO DI FONDAZIONE IN M.G.	0,94 mq

SEZIONE N. : P15-1-77

QT. PROGETTO : 86,394


DIST.PROG. : 677,077

DIST.PREC. : 2,877

DIST.SUCC. : 2,636

SCALA 1:100

QT. RIF. 80,000

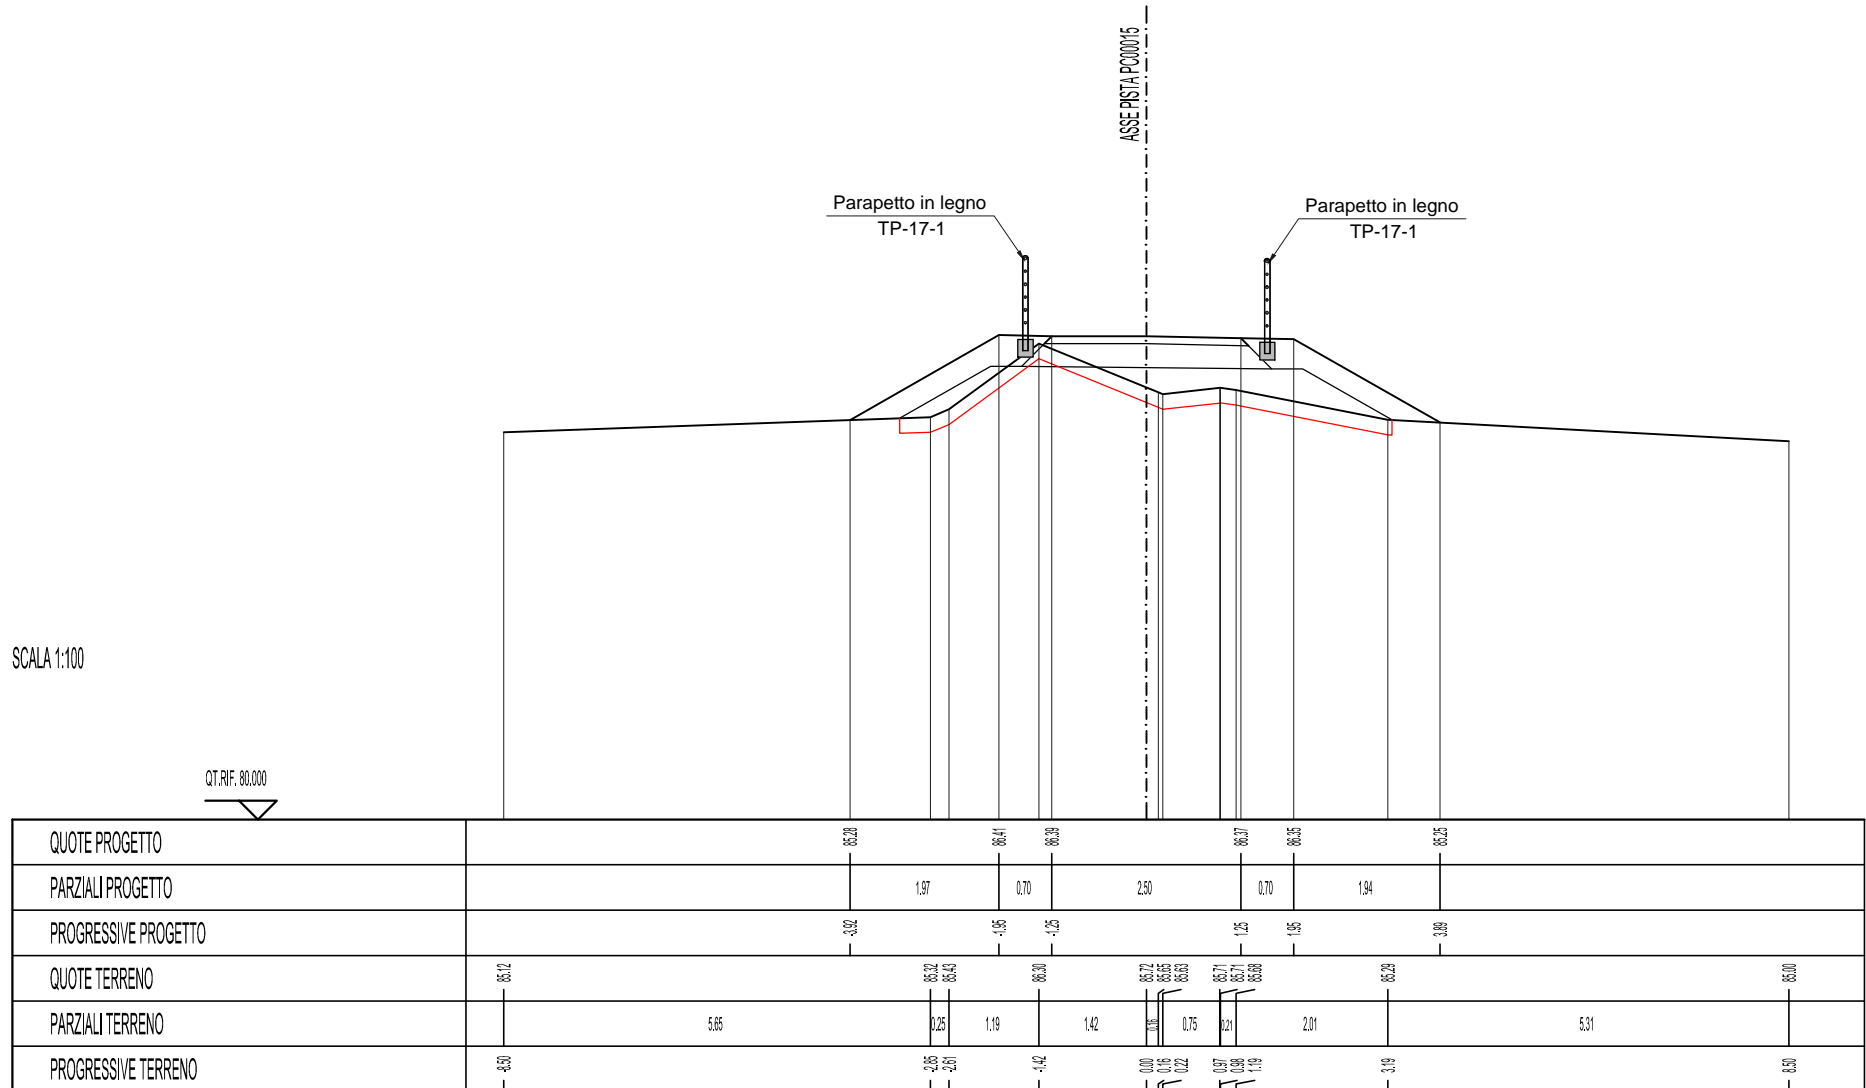

SCAVI E BONIFICHE	
SCOTICO	1.192 mq
STERRO	0.122 mq

RILEVATI	
RILEVATO	2.033 mq
TERRENO VEGETALE	1.346 mq

SOVRASTRUTTURA STRADALE	
STRATO DI GLORIT	0.28 mq
STRATO DI FONDAZIONE IN M.G.	0.94 mq

SEZIONE N. : P15-1-78

QT. PROGETTO : 86.380


DIST.PROG. : 679.713

DIST.PREC. : 2.636

DIST.SUCC. : 2.367

SCALA 1:100

QT. RIF. 80.000

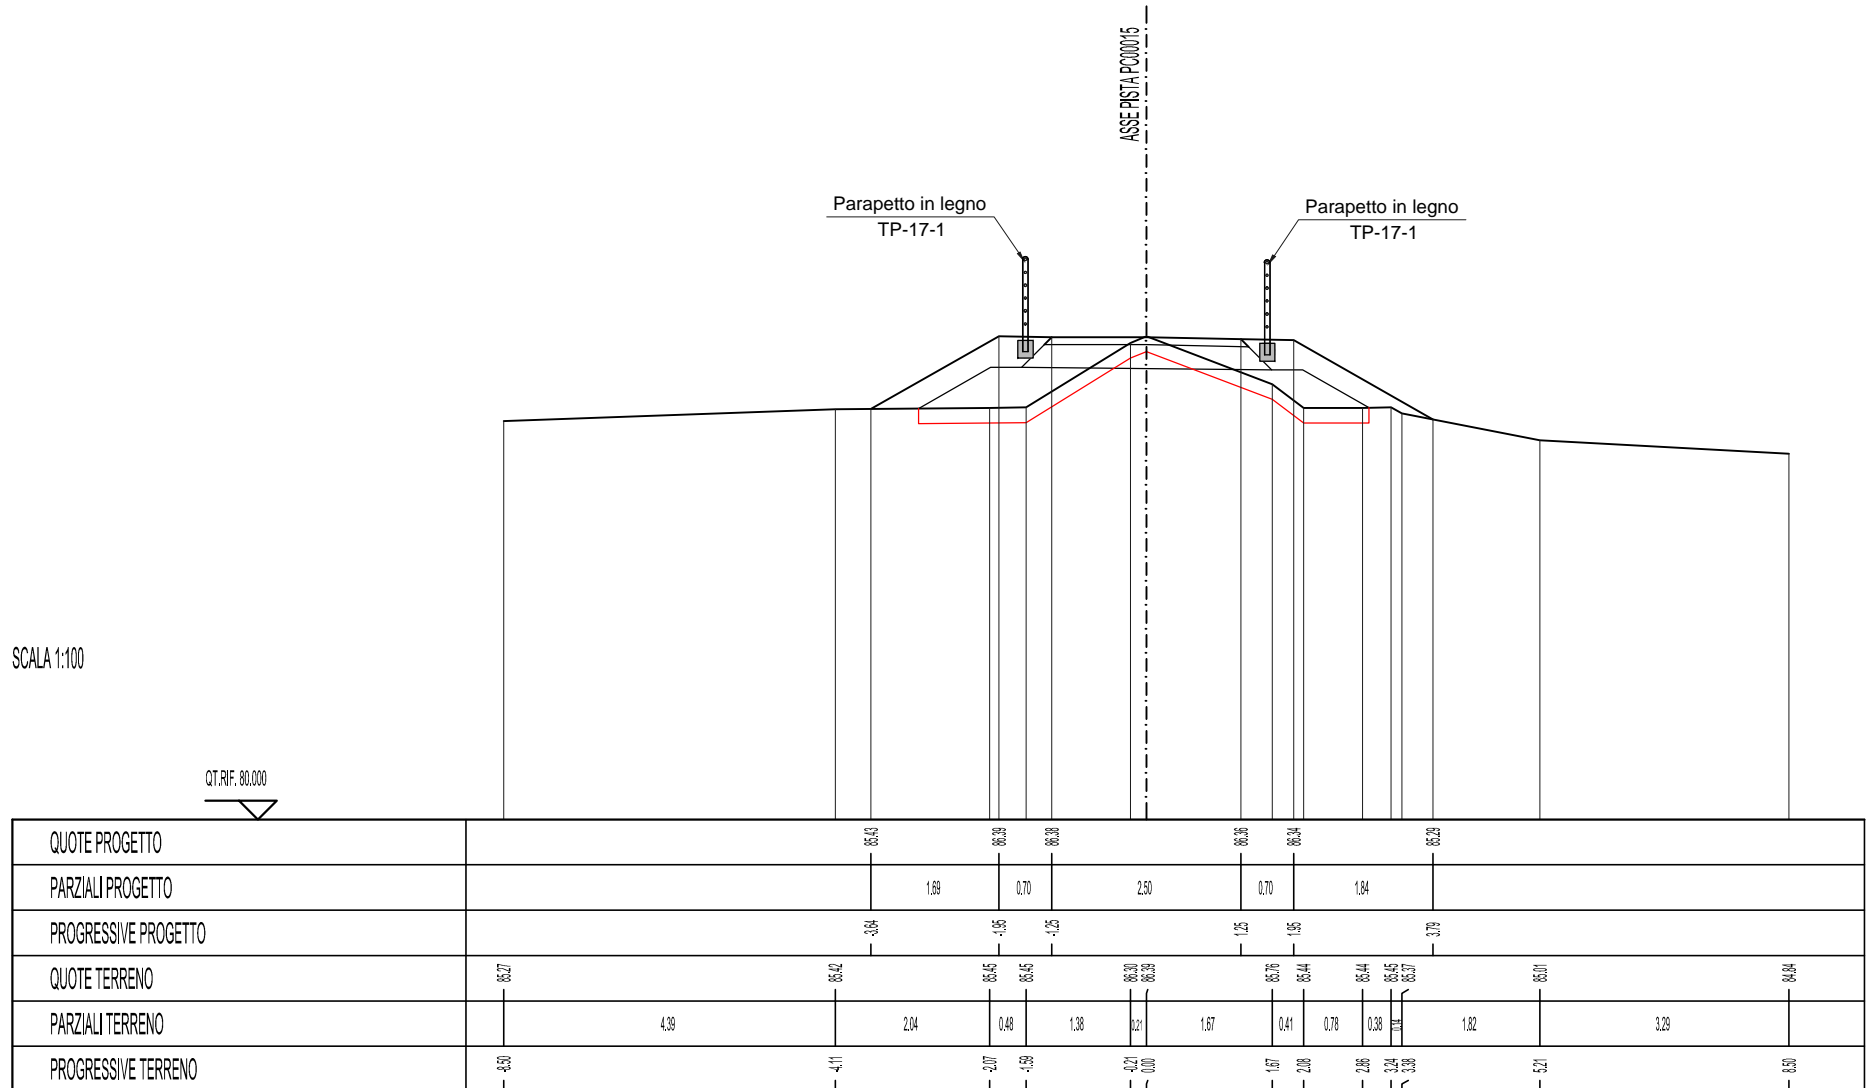

SCAVI E BONIFICHE	
SCOTICO	1,094 mq
STERRO	0,129 mq

RILEVATI	
RILEVATO	2,475 mq
TERRENO VEGETALE	1,029 mq

SOVRASTRUTTURA STRADALE	
STRATO DI GLORIT	0,28 mq
STRATO DI FONDAZIONE IN M.G.	0,94 mq

SEZIONE N. : P15-1-79

QT. PROGETTO : 86,368


DIST.PROG. : 682,099

DIST.PREC. : 2,387

DIST.SUCC. : 17,901

SCALA 1:100

QT. RIF. 80,000

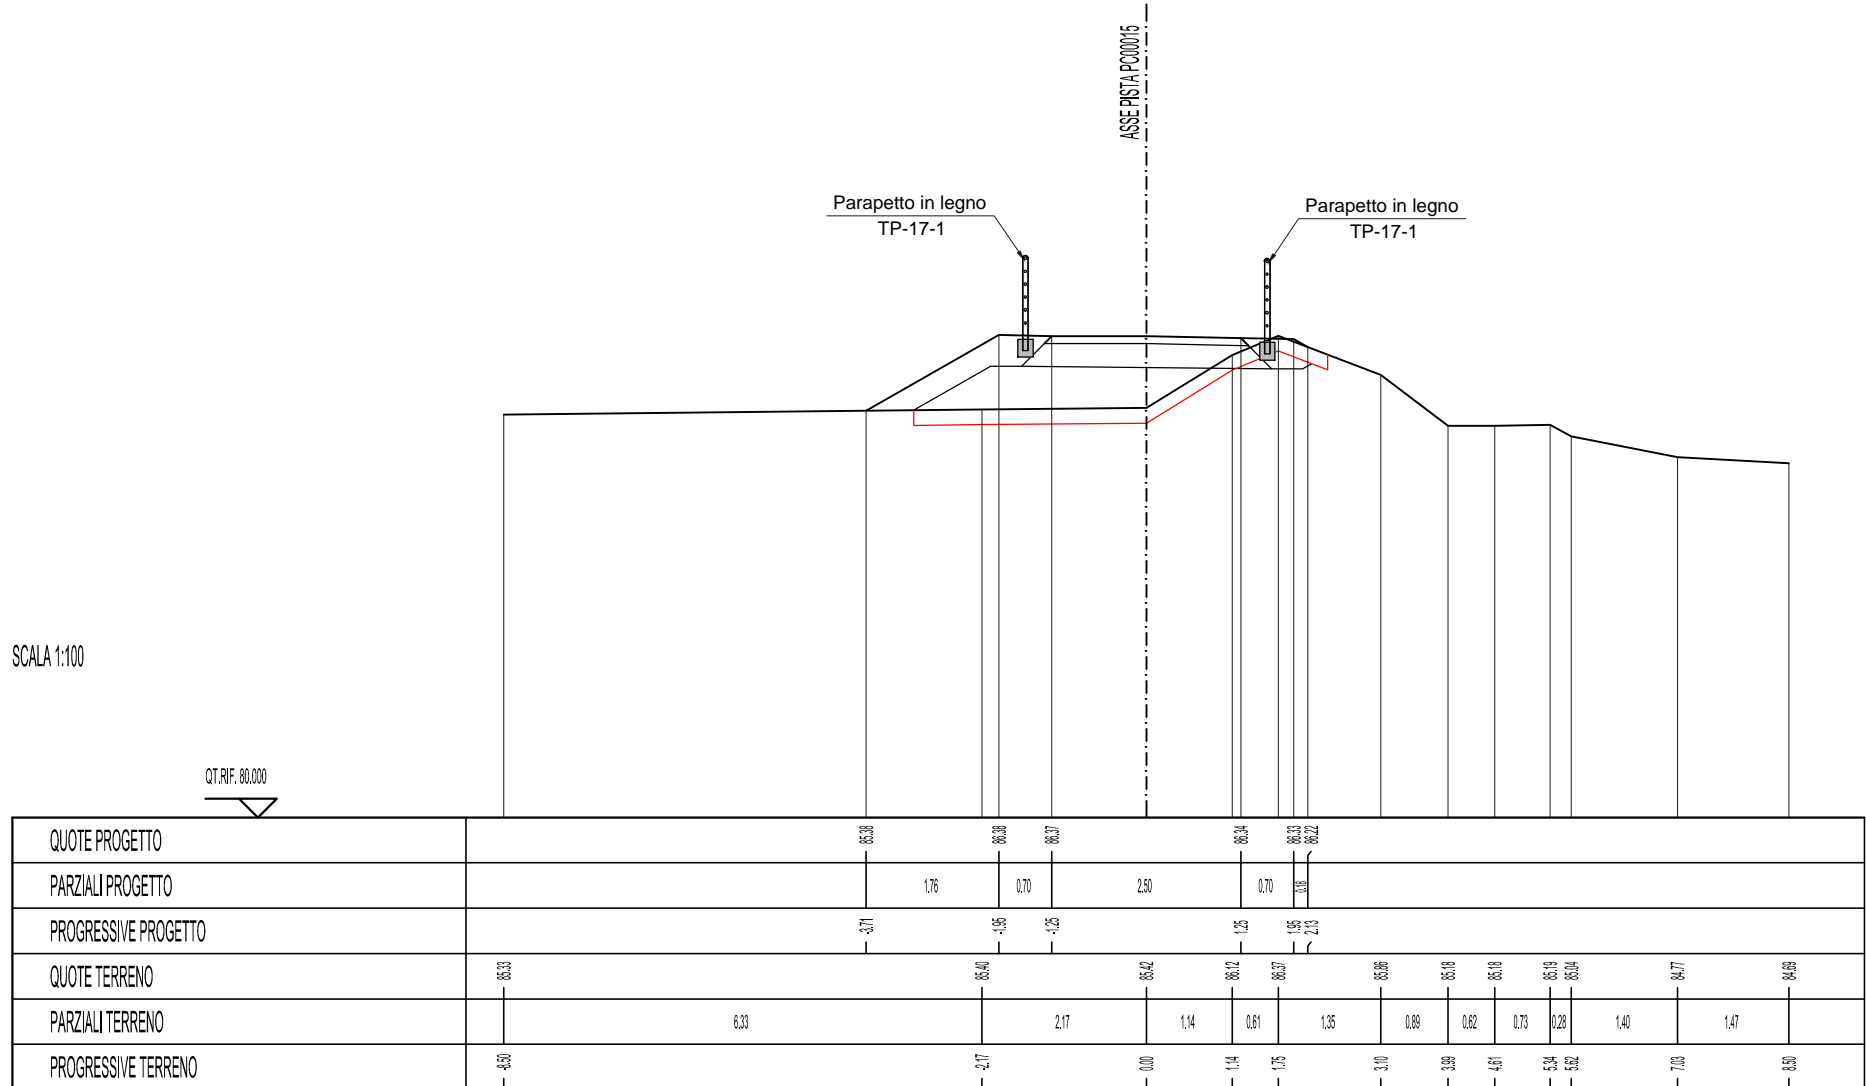

SCAVI E BONIFICHE	
SCOTICO	1,524 mq

RILEVATI	
RILEVATO	7,095 mq
TERRENO VEGETALE	1,880 mq

SOVRASTRUTTURA STRADALE	
STRATO DI GLORIT	0,28 mq
STRATO DI FONDAZIONE IN M.G.	0,94 mq

SEZIONE N. : P15-1-80

QT. PROGETTO : 86,108


DIST.PROG. : 700,000

DIST.PREC. : 17,901

DIST.SUCC. : 20,000

SCALA 1:100

QT. RIF. 80,000

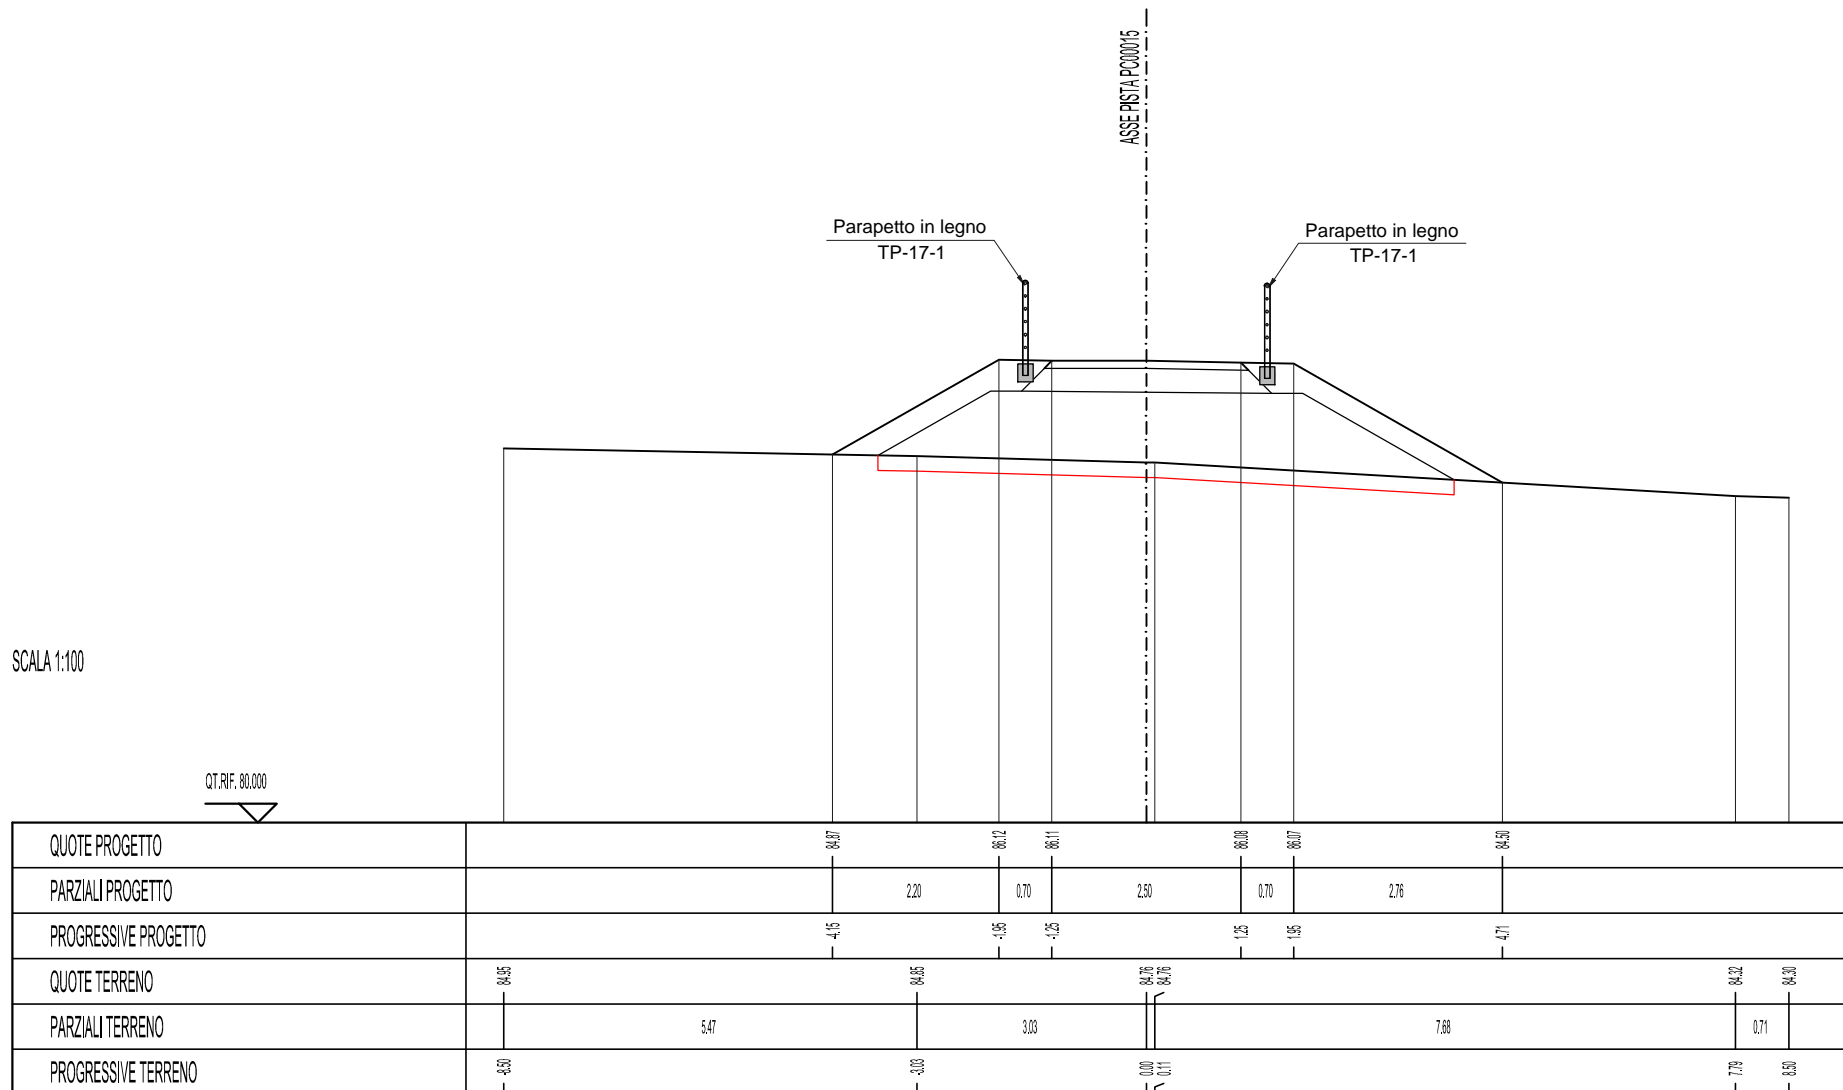

SCAVI E BONIFICHE	
SCOTICO	1,712 mq

RILEVATI	
RILEVATO	9,726 mq
TERRENO VEGETALE	2,194 mq

SOVRASTRUTTURA STRADALE	
STRATO DI GLORIT	0,28 mq
STRATO DI FONDAZIONE IN M.G.	0,94 mq


SEZIONE N. : P15-1-R1

QT. PROGETTO : 85,442

DIST.PROG. : 720,000

DIST.PREC. : 20,000

DIST.SUCC. : 17,531

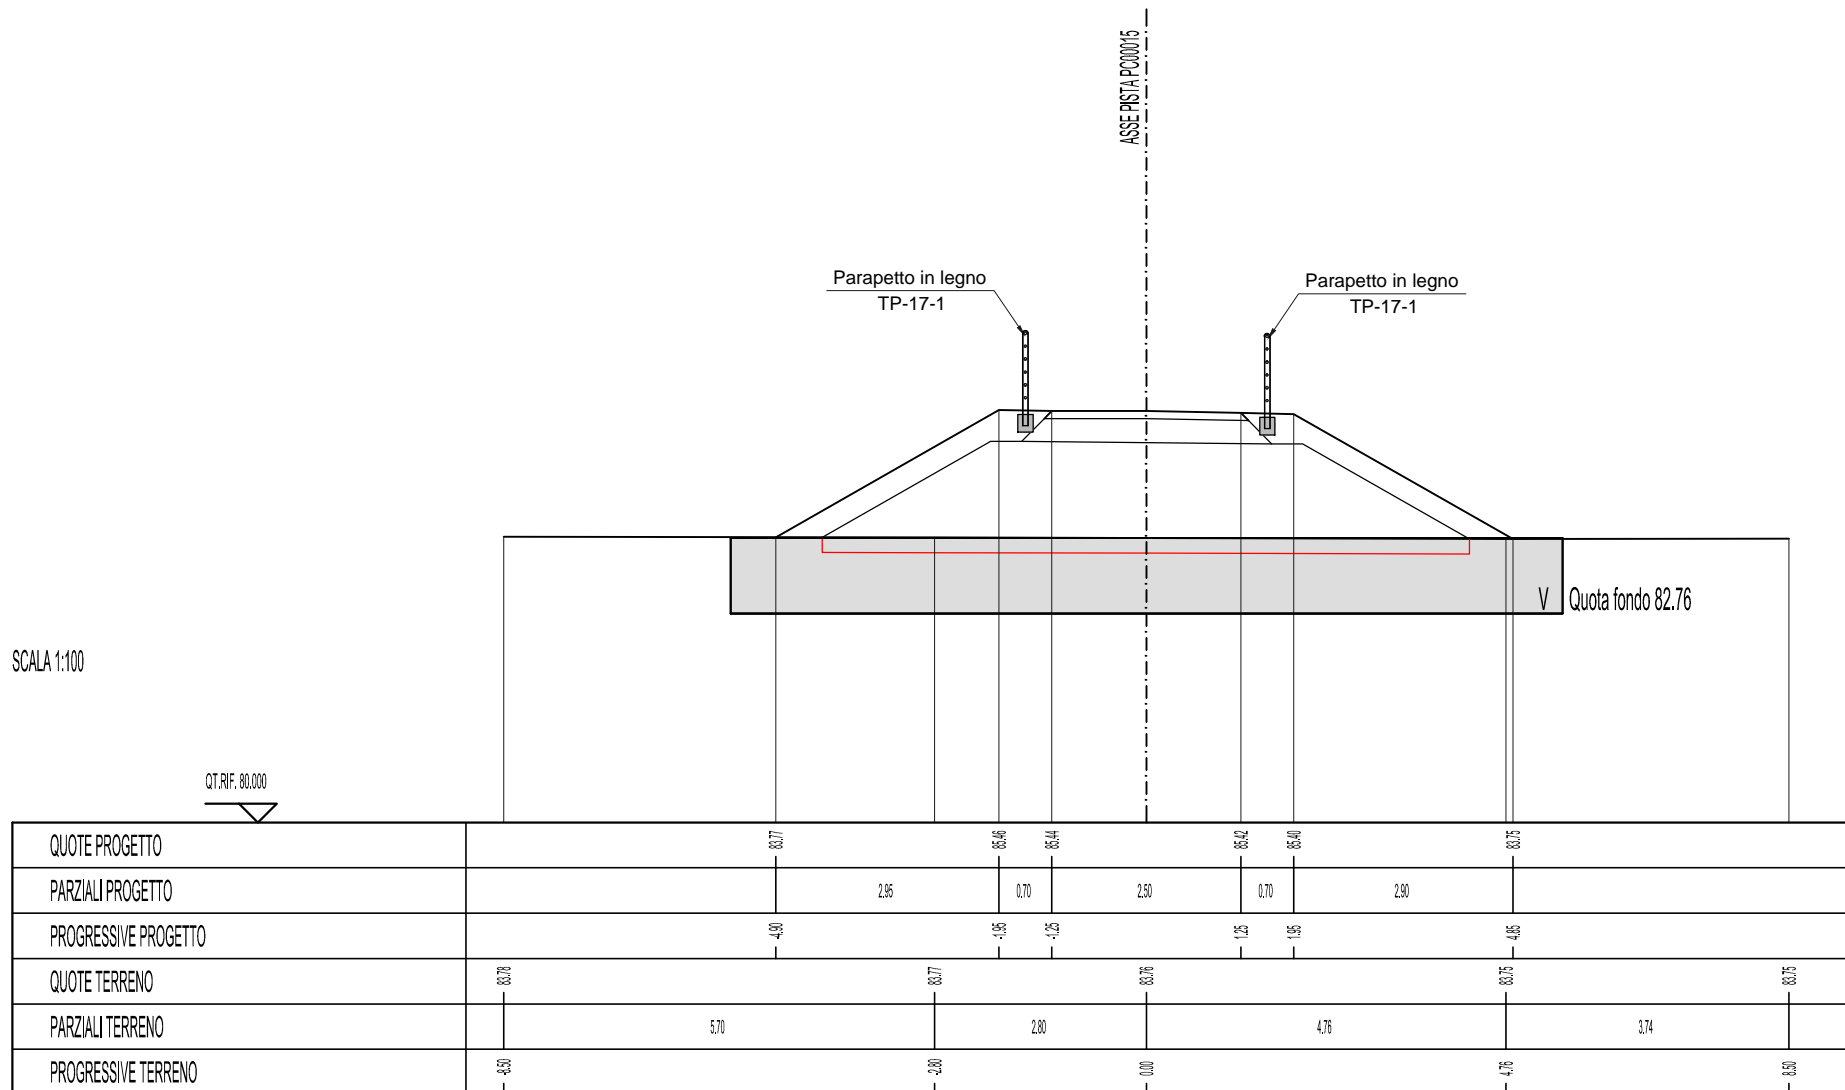

SCAVI E BONIFICHE	
SCOTICO	1,221 mq

RILEVATI	
RILEVATO	3,705 mq
TERRENO VEGETALE	1,331 mq

SOVRASTRUTTURA STRADALE	
STRATO DI GLORIT	0,28 mq
STRATO DI FONDAZIONE IN M.G.	0,94 mq

SEZIONE N. : P15-1-R2

QT. PROGETTO : 84,827


DIST.PROG. : 737,531

DIST.PREC. : 17,531

DIST.SUCC. : 0,624

SCALA 1:100

QT. RIF. 80,000

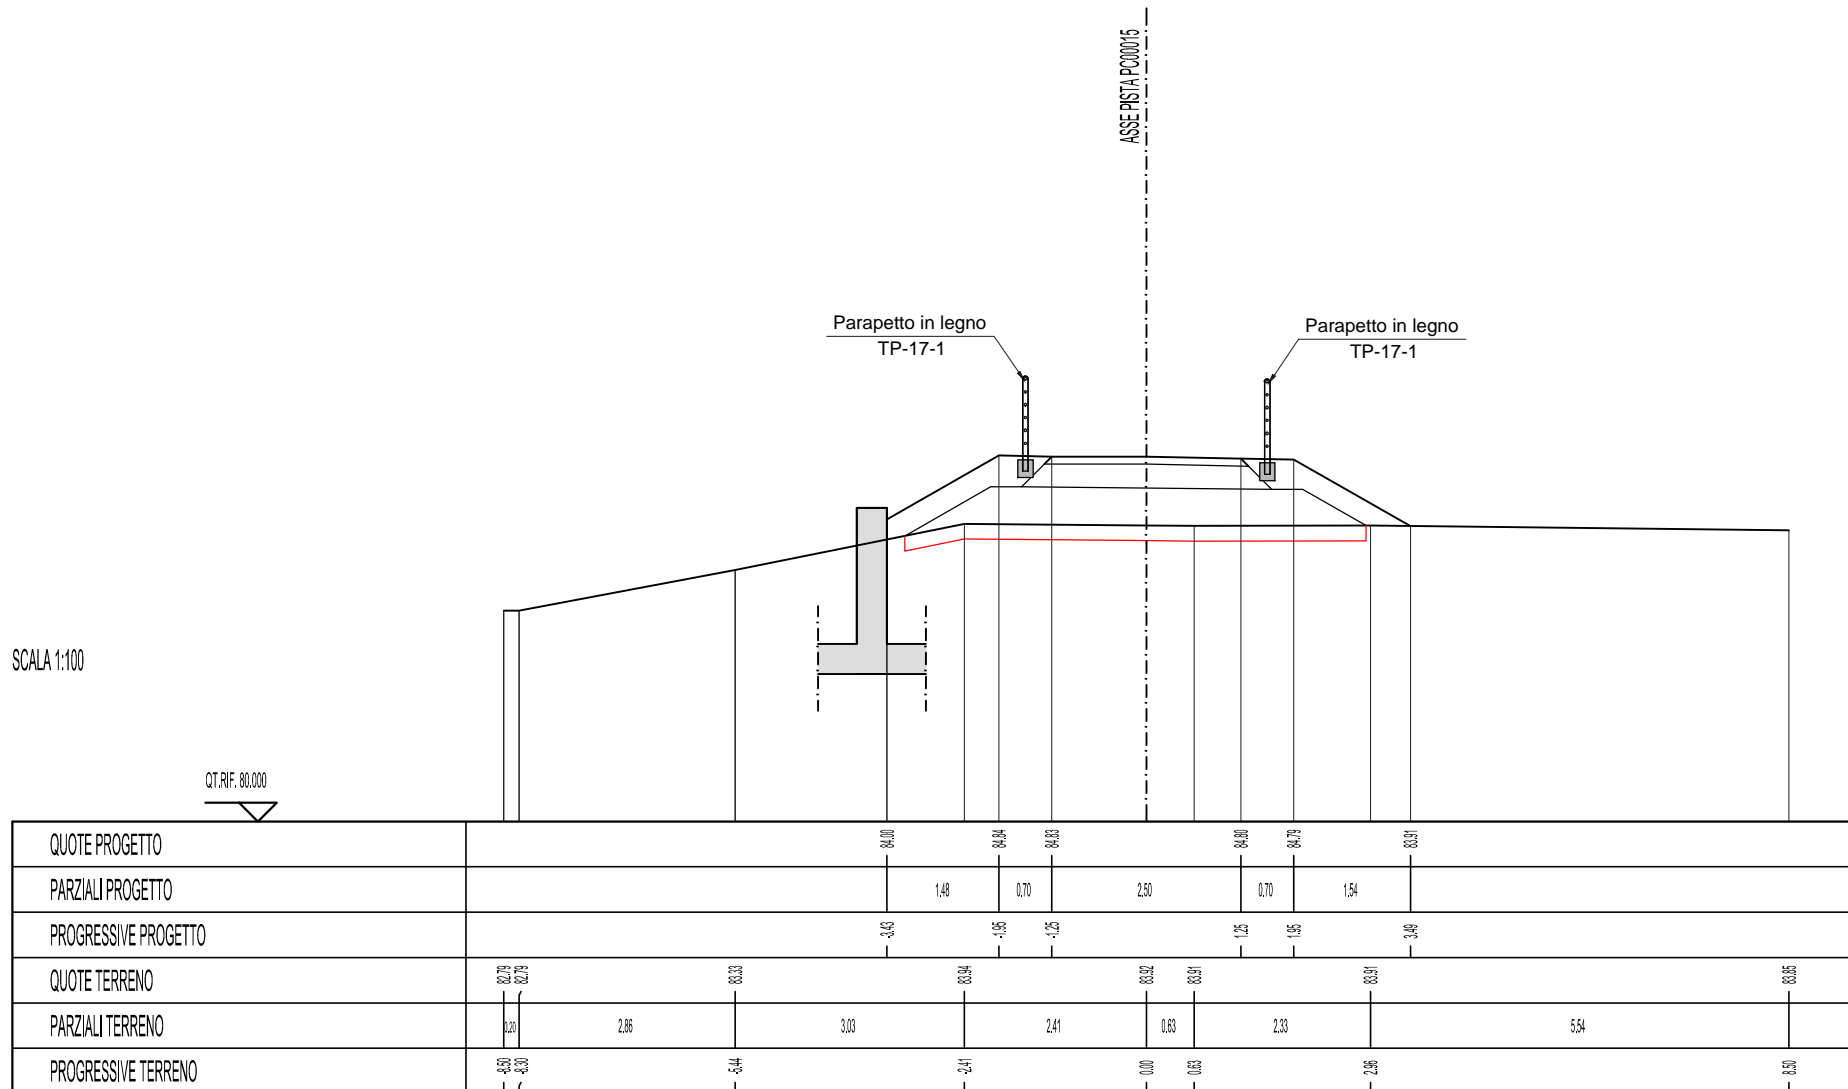

SCAVI E BONIFICHE	
SCOTICO	1,072 mq
STERRO	0,001 mq

RILEVATI	
RILEVATO	3,876 mq
TERRENO VEGETALE	1,423 mq

SOVRASTRUTTURA STRADALE	
STRATO DI GLORIT	0,28 mq
STRATO DI FONDAZIONE IN M.G.	0,94 mq

SEZIONE N. : P15-1-83

QT. PROGETTO : 84,805


DIST.PROG. : 738,155

DIST.PREC. : 0,624

DIST.SUCC. : 1,665

SCALA 1:100

QT. RIF. 80,000

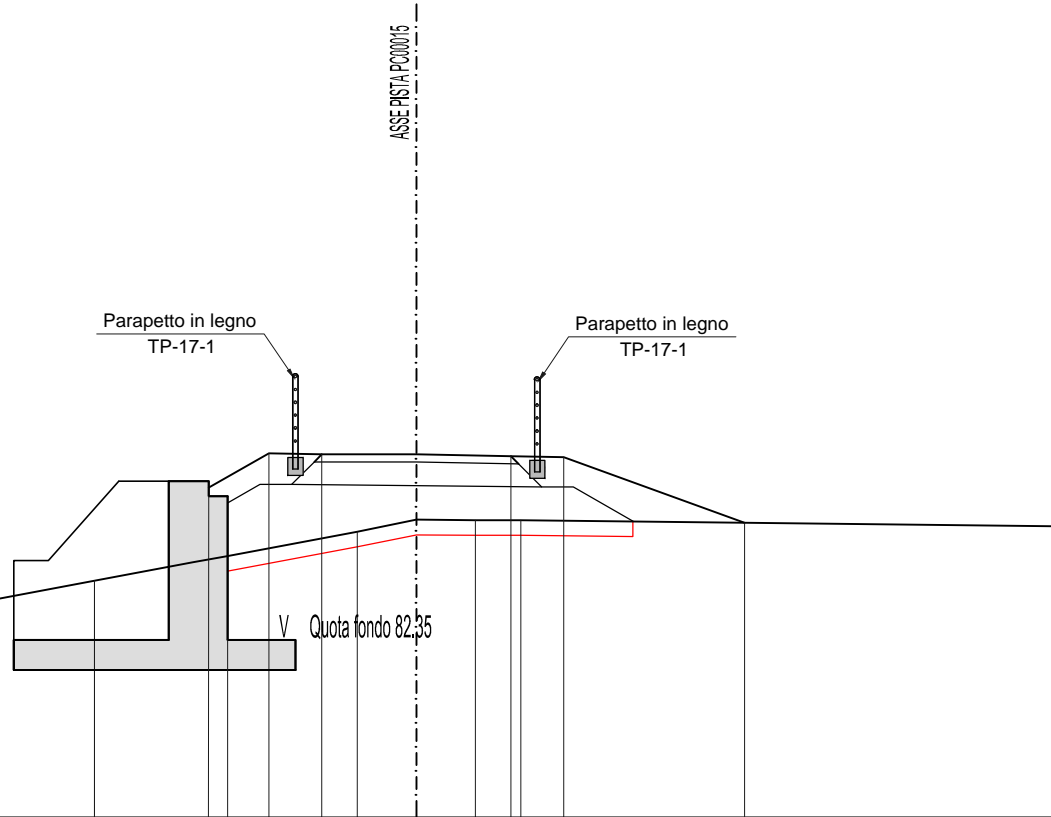




RILEVATI	
RILEVATO	0.342 mq
TERRENO VEGETALE	1.033 mq

SOVRASTRUTTURA STRADALE	
STRATO DI GLORIT	0.28 mq
STRATO DI FONDAZIONE IN M.G.	0.94 mq


SEZIONE N. : P15-1-84

QT. PROGETTO : 84.746

DIST.PROG. : 739.819

DIST.PREC. : 1.665

DIST.SUCC. : 0.857

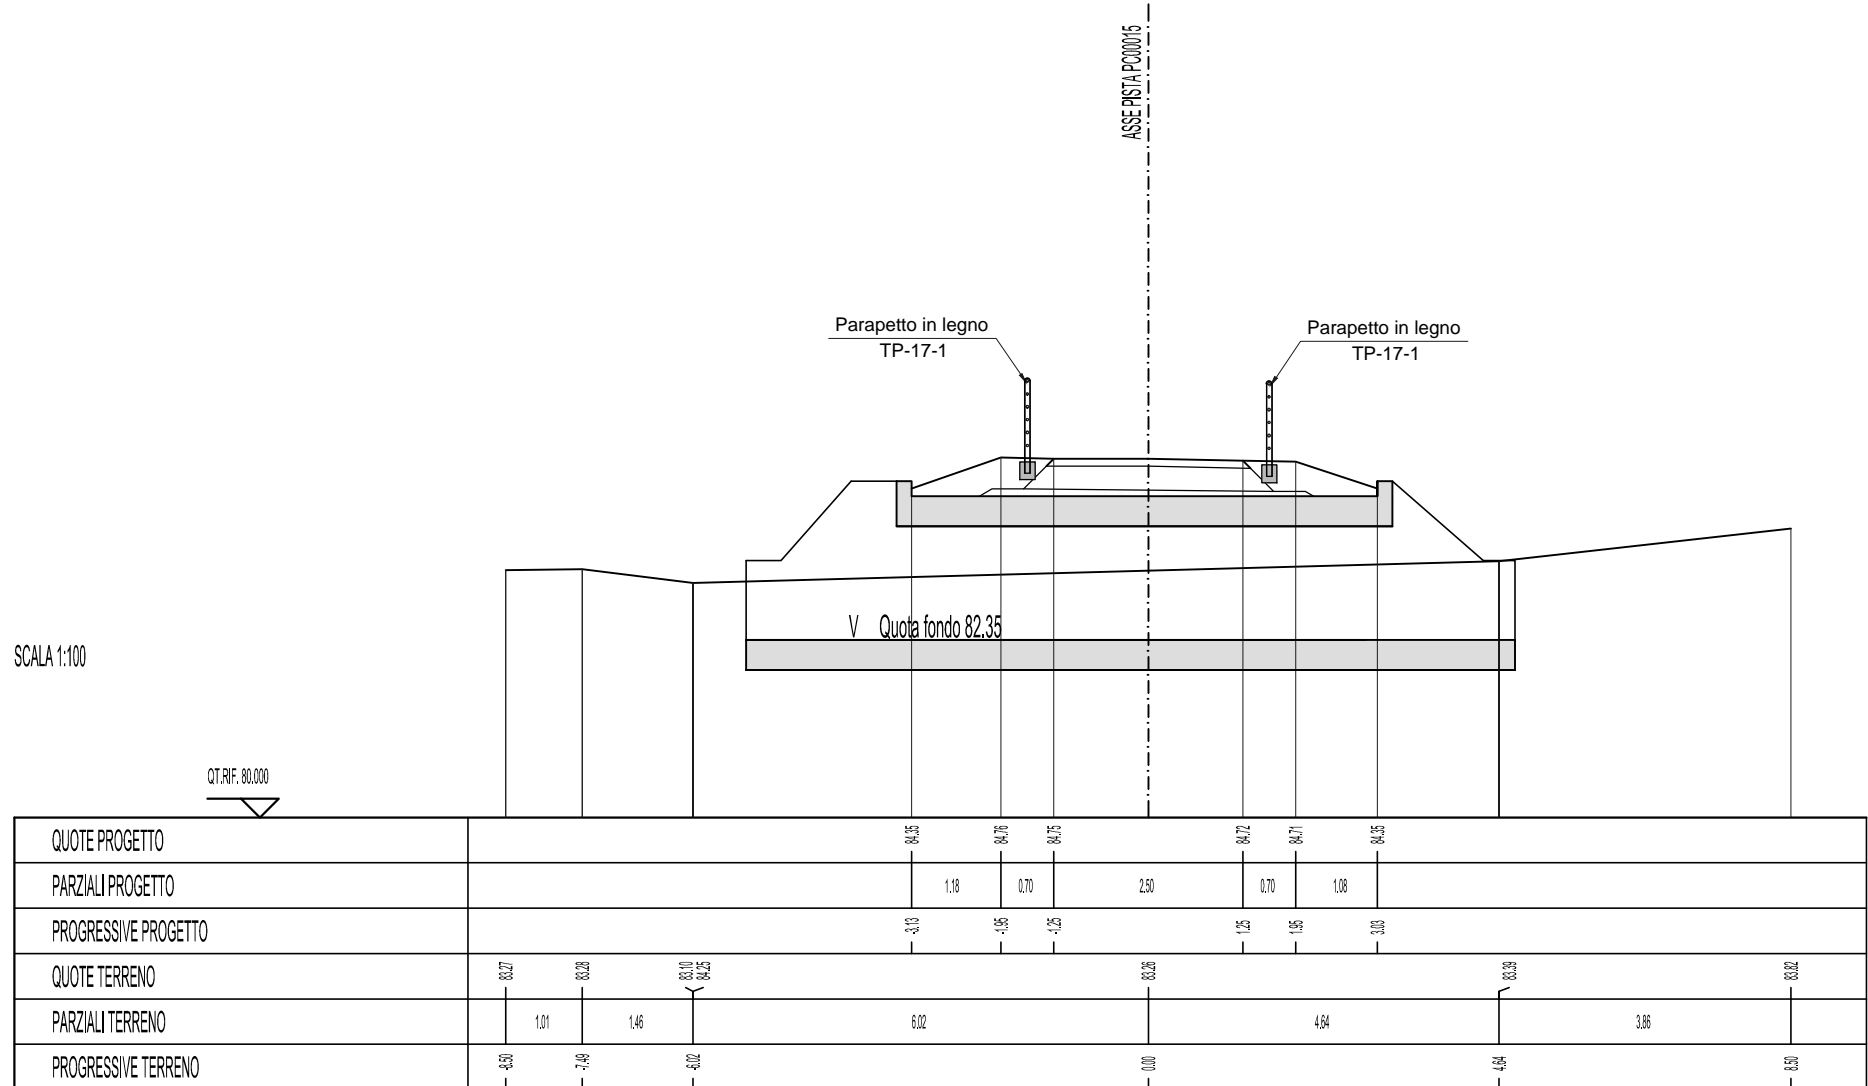

RILEVATI	
RILEVATO	0.211 mq
TERRENO VEGETALE	1.018 mq

SOVRASTRUTTURA STRADALE	
STRATO DI GLORIT	0.28 mq
STRATO DI FONDAZIONE IN M.G.	0.94 mq

SEZIONE N. : P15-1-85

QT. PROGETTO : 84.716


DIST.PROG. : 740.676

DIST.PREC. : 0.857

DIST.SUCC. : 1.231

SCALA 1:100

QT. RIF. 80.000

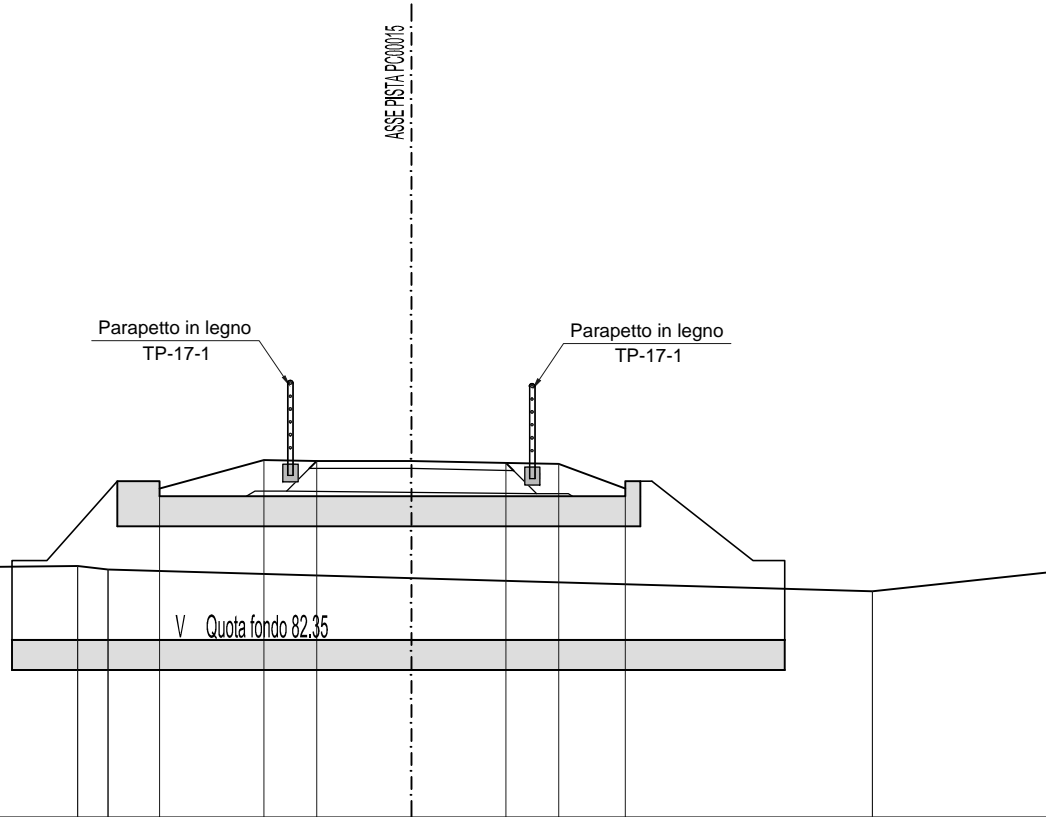

QUOTE PROGETTO			84.35	84.71	84.72		84.80	84.80	84.35	
PARZIALI PROGETTO				1.38	0.70		2.50	0.70	0.88	
PROGRESSIVE PROGETTO			-3.33	-1.95	-1.25		1.25	1.95	2.83	
QUOTE TERRENO	83.28		83.33	83.28		83.16		82.96	83.25	
PARZIALI TERRENO		4.06	0.40		4.01			6.10	2.40	
PROGRESSIVE TERRENO	-8.00		4.42	-4.01		0.00		6.10		-8.50

SCAVI E BONIFICHE	
SCOTICO	0,987 mq
STERRO	0,007 mq

RILEVATI	
RILEVIATO	4,726 mq
TERRENO VEGETALE	1,412 mq

SOVRASTRUTTURA STRADALE	
STRATO DI GLORIT	0,28 mq
STRATO DI FONDAZIONE IN M.G.	0,94 mq

SEZIONE N. : P15-1-86

QT. PROGETTO : 84,673

DIST.PROG. : 741,907

DIST.PREC. : 1,231

DIST.SUCC. : 0,878

SCALA 1:100

QT. RIF. 80,000

ASSEPISTA PC00016

Parapetto in legno  
TP-17-1

Parapetto in legno  
TP-17-1

V Quota fondo 82,35

QUOTE PROGETTO		82,35	84,63	84,67		84,65	84,63	84,35						
PARZIALI PROGETTO			2,58	0,70		2,50	0,70	0,67						
PROGRESSIVE PROGETTO		4,33		-1,95	-1,25		1,25	1,95	2,62					
QUOTE TERRENO	82,30				82,39	82,32	82,65	82,65	84,25	82,74	82,74	82,74		
PARZIALI TERRENO		8,50				0,56	0,71		1,76		3,23		2,21	
PROGRESSIVE TERRENO	8,50				0,00	0,56	1,25		3,01	3,04		6,27		8,48

SCAVI E BONIFICHE	
SCOTICO	1,448 mq

RILEVATI	
RILEVATO	6,259 mq
TERRENO VEGETALE	1,820 mq

SOVRASTRUTTURA STRADALE	
STRATO DI GLORIT	0,28 mq
STRATO DI FONDAZIONE IN M.G.	0,94 mq

SEZIONE N. : P15-1-87

QT. PROGETTO : 84,642


DIST.PROG. : 742,785

DIST.PREC. : 0,878

DIST.SUCC. : 14,428

SCALA 1:100

QT. RIF. 80,000

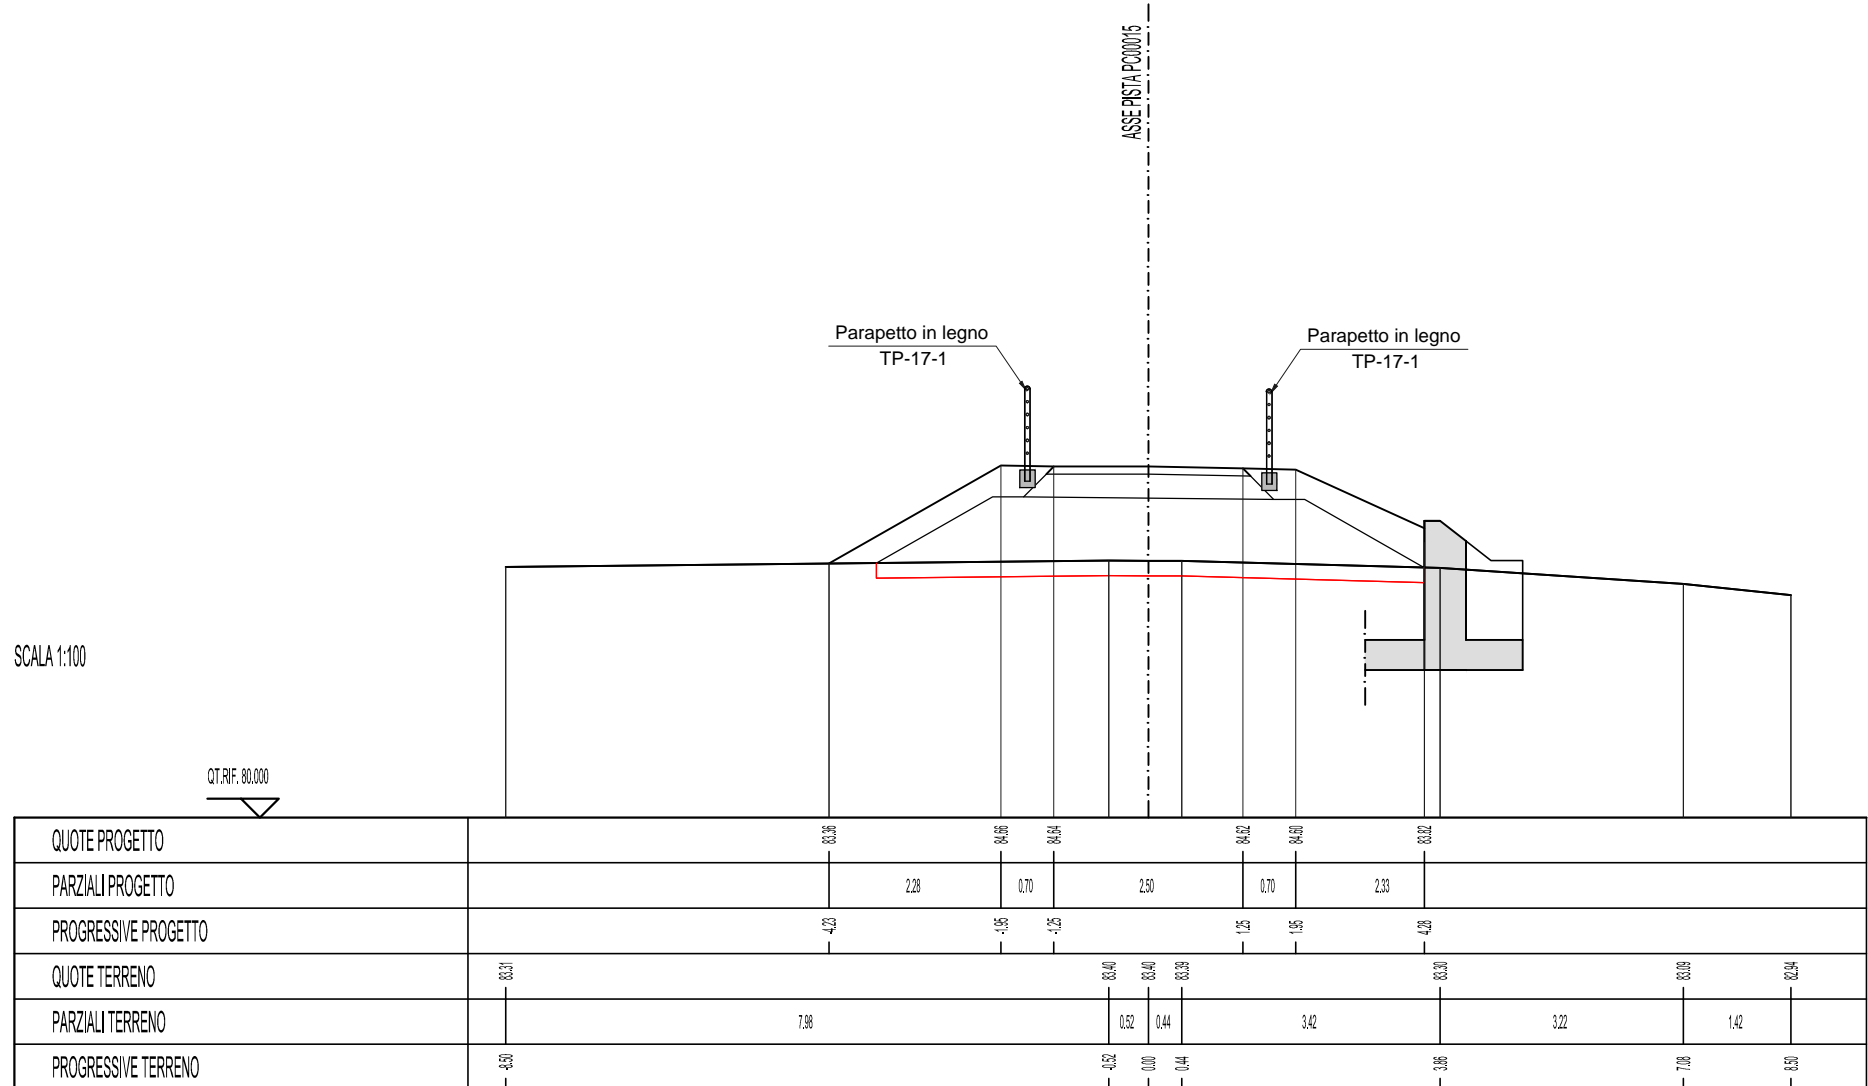

SCAVI E BONIFICHE	
SCOTICO	1.108 mq

RILEVATI	
RILEVATO	3.062 mq
TERRENO VEGETALE	1.174 mq

SOVRASTRUTTURA STRADALE	
STRATO DI GLORIT	0.28 mq
STRATO DI FONDAZIONE IN M.G.	0.94 mq

SEZIONE N. : P15-1-88

QT. PROGETTO : 84.136


DIST.PROG. : 757.213

DIST.PREC. : 14.428

DIST.SUCC. : 2.787

SCALA 1:100

QT. RIF. 80.000

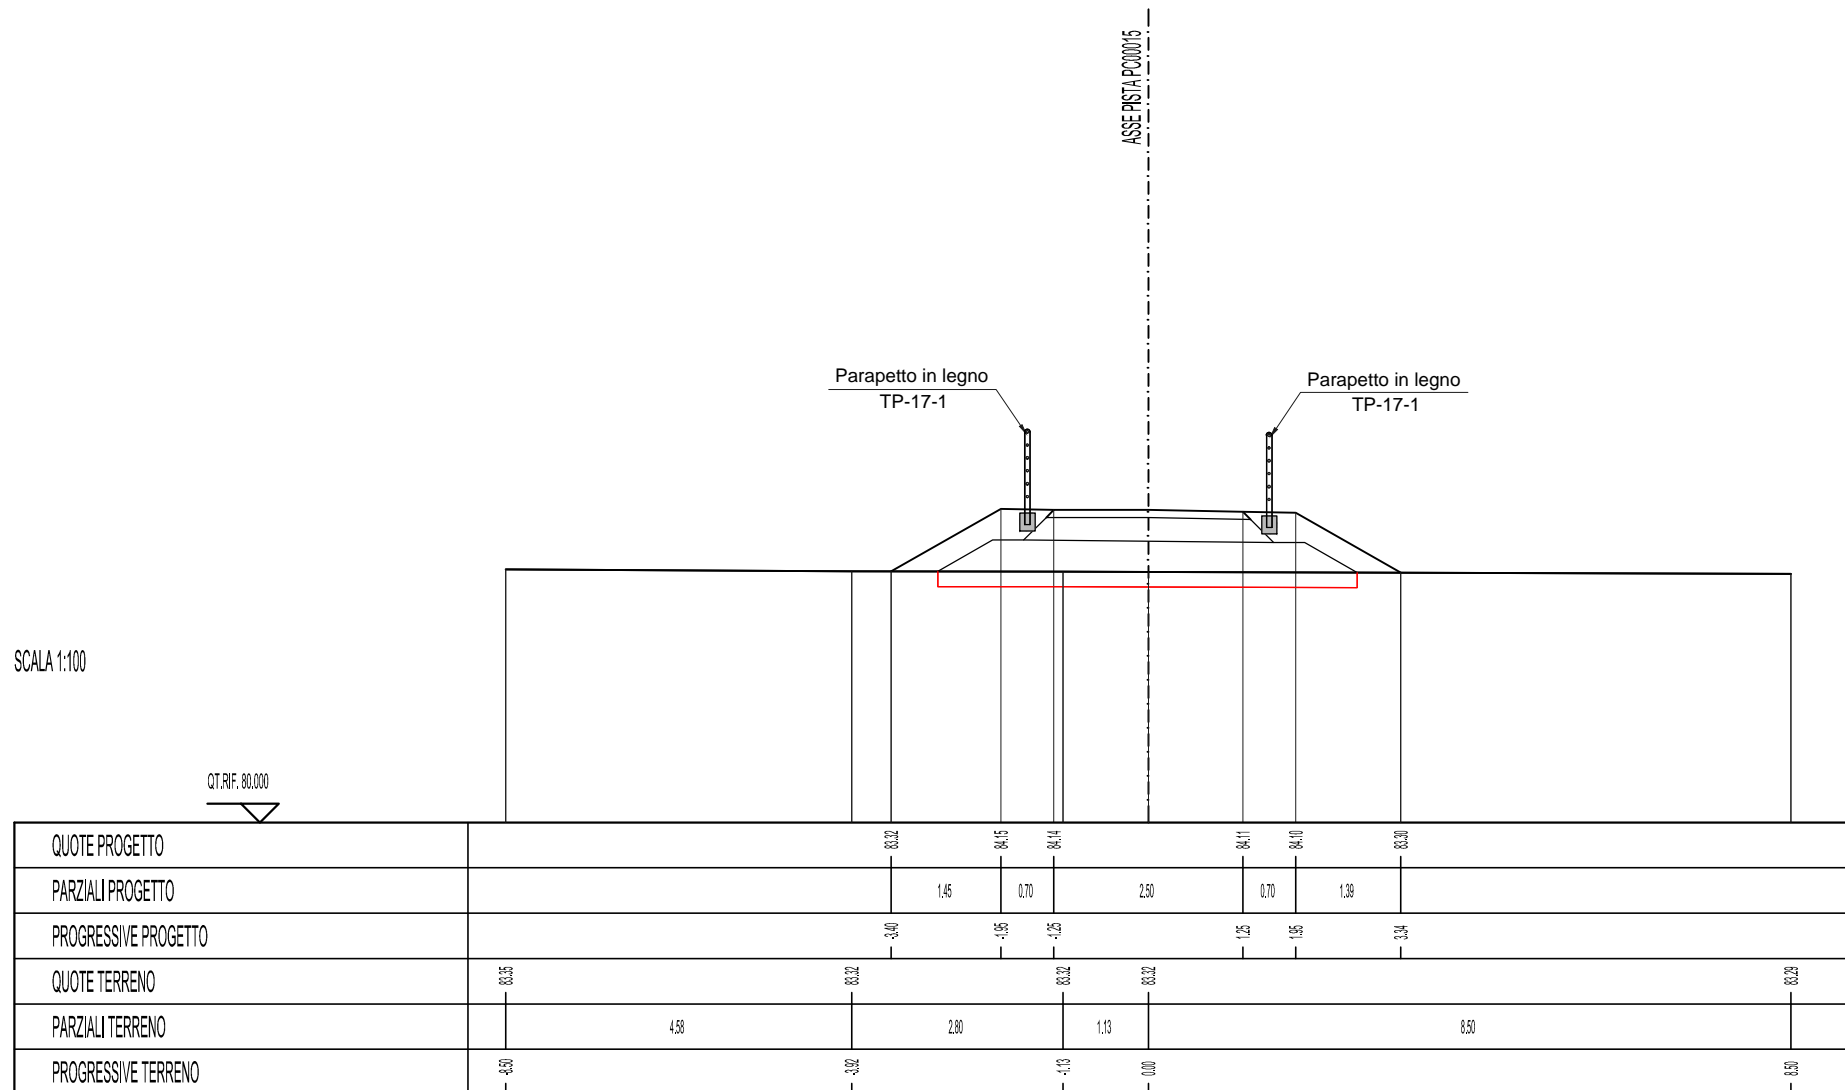

SCAVI E BONIFICHE	
SCOTICO	1,034 mq

RILEVATI	
RILEVATO	2,420 mq
TERRENO VEGETALE	1,046 mq

SOVRASTRUTTURA STRADALE	
STRATO DI GLORIT	0,28 mq
STRATO DI FONDAZIONE IN M.G.	0,94 mq

SEZIONE N. : P15-1-89

QT. PROGETTO : 84,038


DIST.PROG. : 760,000

DIST.PREC. : 2,787

DIST.SUCC. : 20,000

SCALA 1:100

QT. RIF. 80,000

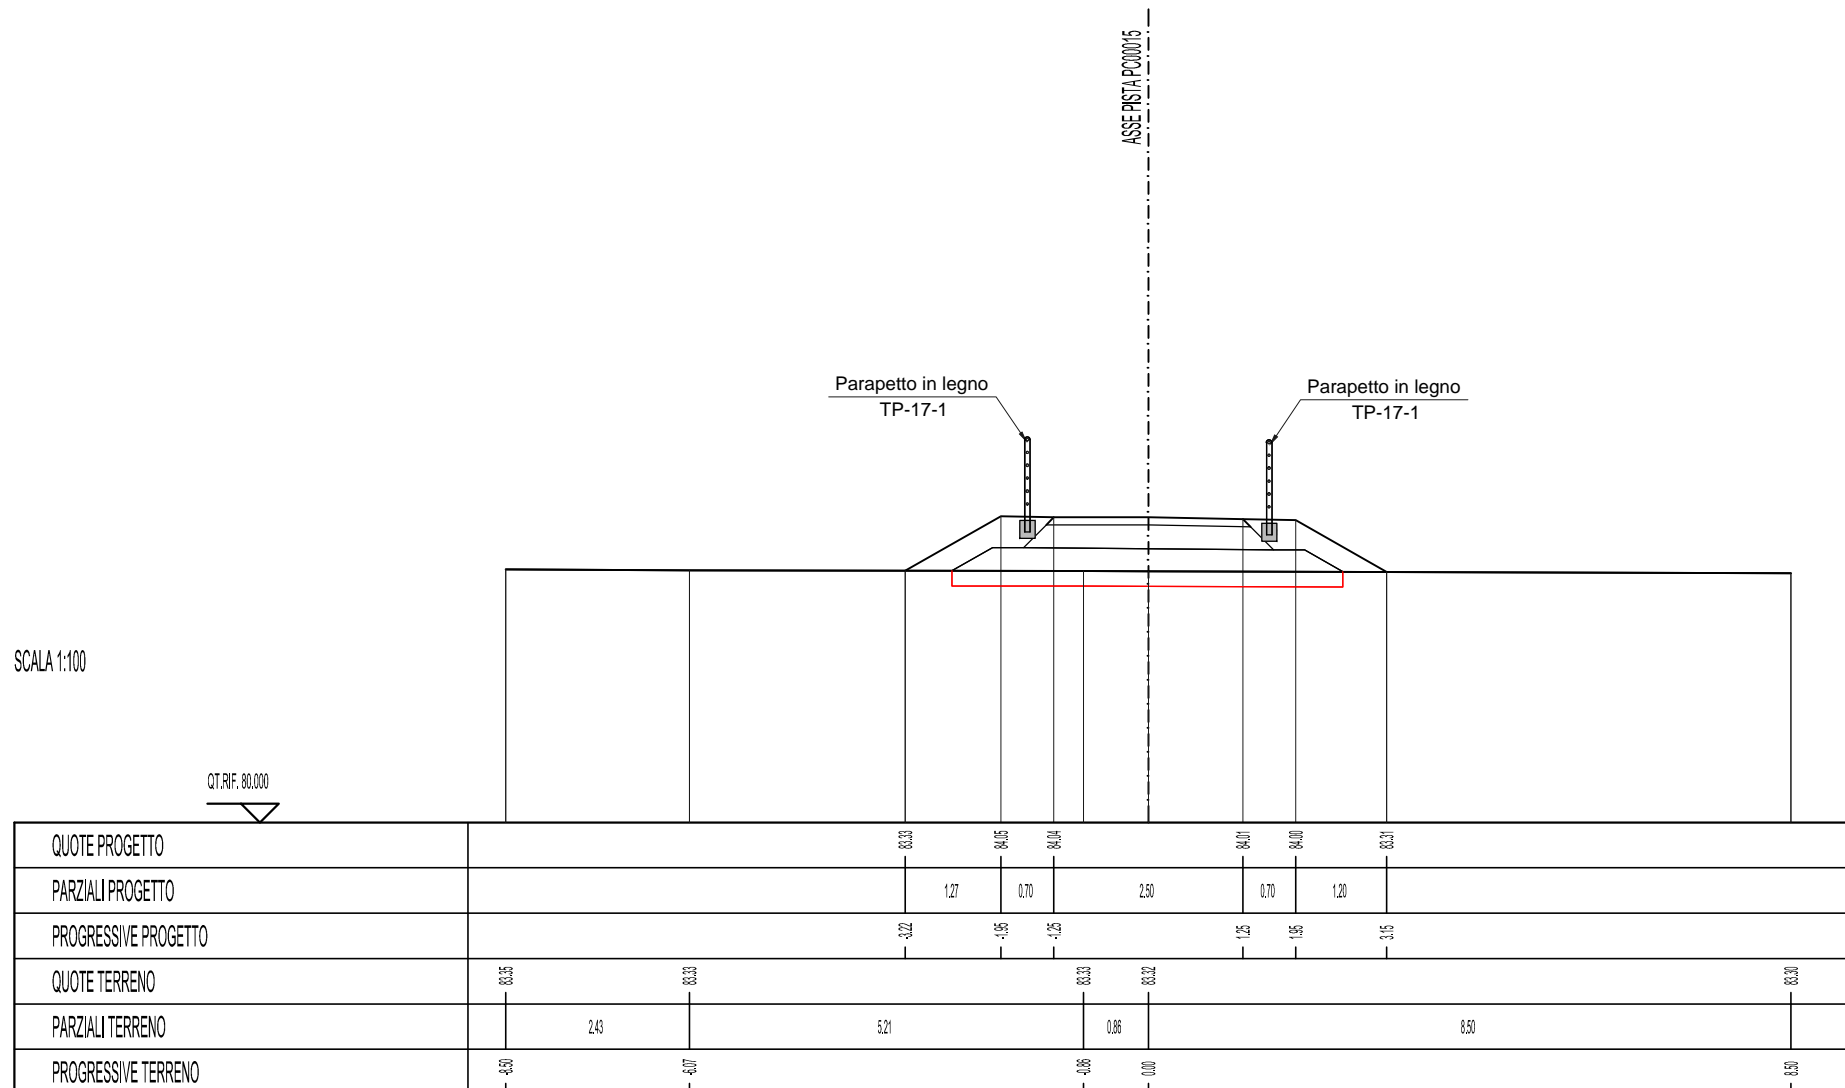

SCAVI E BONIFICHE	
SCOTTICO	1,007 mq
STERRO	0,296 mq

RILEVATI	
TERRENO VEGETALE	0,689 mq

SOVRASTRUTTURA STRADALE	
STRATO DI GLORIT	0,28 mq
STRATO DI FONDAZIONE IN M.G.	0,94 mq

SEZIONE N. : P15-1-90

QT. PROGETTO : 83,533

DIST.PROG. : 780,000

DIST.PREC. : 20,000

DIST.SUCC. : 20,000

SCALA 1:100

QT. RIF. 80,000

Parapetto in legno  
TP-17-1

Parapetto in legno  
TP-17-1

ASSEPISTA PC00016

QUOTE PROGETTO		83,25	83,55	83,20		83,51	83,49	83,29	
PARZIALI PROGETTO			0,34	0,70		2,50	0,70	0,07	
PROGRESSIVE PROGETTO		-2,29	-1,95	-1,25		1,25	1,95	2,12	
QUOTE TERRENO	83,35		83,34			83,40	83,40	83,40	83,41
PARZIALI TERRENO		5,35		3,07		1,93		6,57	
PROGRESSIVE TERRENO	8,00		8,15			10,08	10,07	11,93	

SCAVI E BONIFICHE	
SCOTTICO	1.137 mq
STERRO	1.506 mq

RILEVATI	
TERRENO VEGETALE	0.931 mq

SOVRASTRUTTURA STRADALE	
STRATO DI GLORIT	0.28 mq
STRATO DI FONDAZIONE IN M.G.	0.94 mq

SEZIONE N. : P15-1-91

QT. PROGETTO : 83.425

DIST.PROG. : 800.000

DIST.PREC. : 20.000

DIST.SUCC. : 11.935

SCALA 1:100

QT.RIF. 80.000

ASSEPISTA P00015

QUOTE PROGETTO						83.29	83.34	83.43		83.40	83.39	83.39			
PARZIALI PROGETTO						0.70	2.50	0.70	0.38						
PROGRESSIVE PROGETTO						2.00	-1.96	-1.25		1.25	1.95	2.31			
QUOTE TERRENO	83.40	83.40	83.27	83.28	83.21	83.14	83.09	83.04		83.55	83.56	83.59	83.59	83.64	83.67
PARZIALI TERRENO	0.39	0.84	1.49		3.76		0.89		2.06	1.29		3.88		1.28	
PROGRESSIVE TERRENO	7.20	7.49	7.09	7.09	6.96	6.14		-1.65		-0.89	-0.00	2.06	-0.55	-7.22	-6.90



SCAVI E BONIFICHE	
SCOTICO	1.206 mq
STERRO	1.483 mq

RILEVATI	
TERRENO VEGETALE	1.039 mq

SOVRASTRUTTURA STRADALE	
STRATO DI GLORIT	0.28 mq
STRATO DI FONDAZIONE IN M.G.	0.94 mq

SEZIONE N. : P15-1-92

QT. PROGETTO : 83.456

DIST.PROG. : 811.935

DIST.PREC. : 11.935

DIST.SUCC. : 8.065

SCALA 1:100

QT.RIF. 80.000

ASSEPISTA PC00015

QUOTE PROGETTO			83.60	83.47	83.46		83.43	83.40	83.32		
PARZIALI PROGETTO			0.23	0.70		2.50		0.70	0.08		
PROGRESSIVE PROGETTO			-2.18	-1.95	-1.25		1.25	1.95	2.13		
QUOTE TERRENO	84.07	83.70	83.70	83.63	83.64		83.55		83.51	83.74	83.84
PARZIALI TERRENO		2.40		4.18			2.45		3.81	2.24	
PROGRESSIVE TERRENO	82.27	81.11	81.00	83.83	4.18		0.00		2.45	6.26	8.50

SCAVI E BONIFICHE	
SCOTICO	1.135 mq
STERRO	0.965 mq

RILEVATI	
TERRENO VEGETALE	0.894 mq

SOVRASTRUTTURA STRADALE	
STRATO DI GLORIT	0.28 mq
STRATO DI FONDAZIONE IN M.G.	0.94 mq

SEZIONE N. : P15-1-93

QT. PROGETTO : 83.476

DIST.PROG. : 820.000


DIST.PREC. : 8.065

DIST.SUCC. : 2.166

SCALA 1:100

QT.RIF. 80.000

ASSE PISTA PC00015

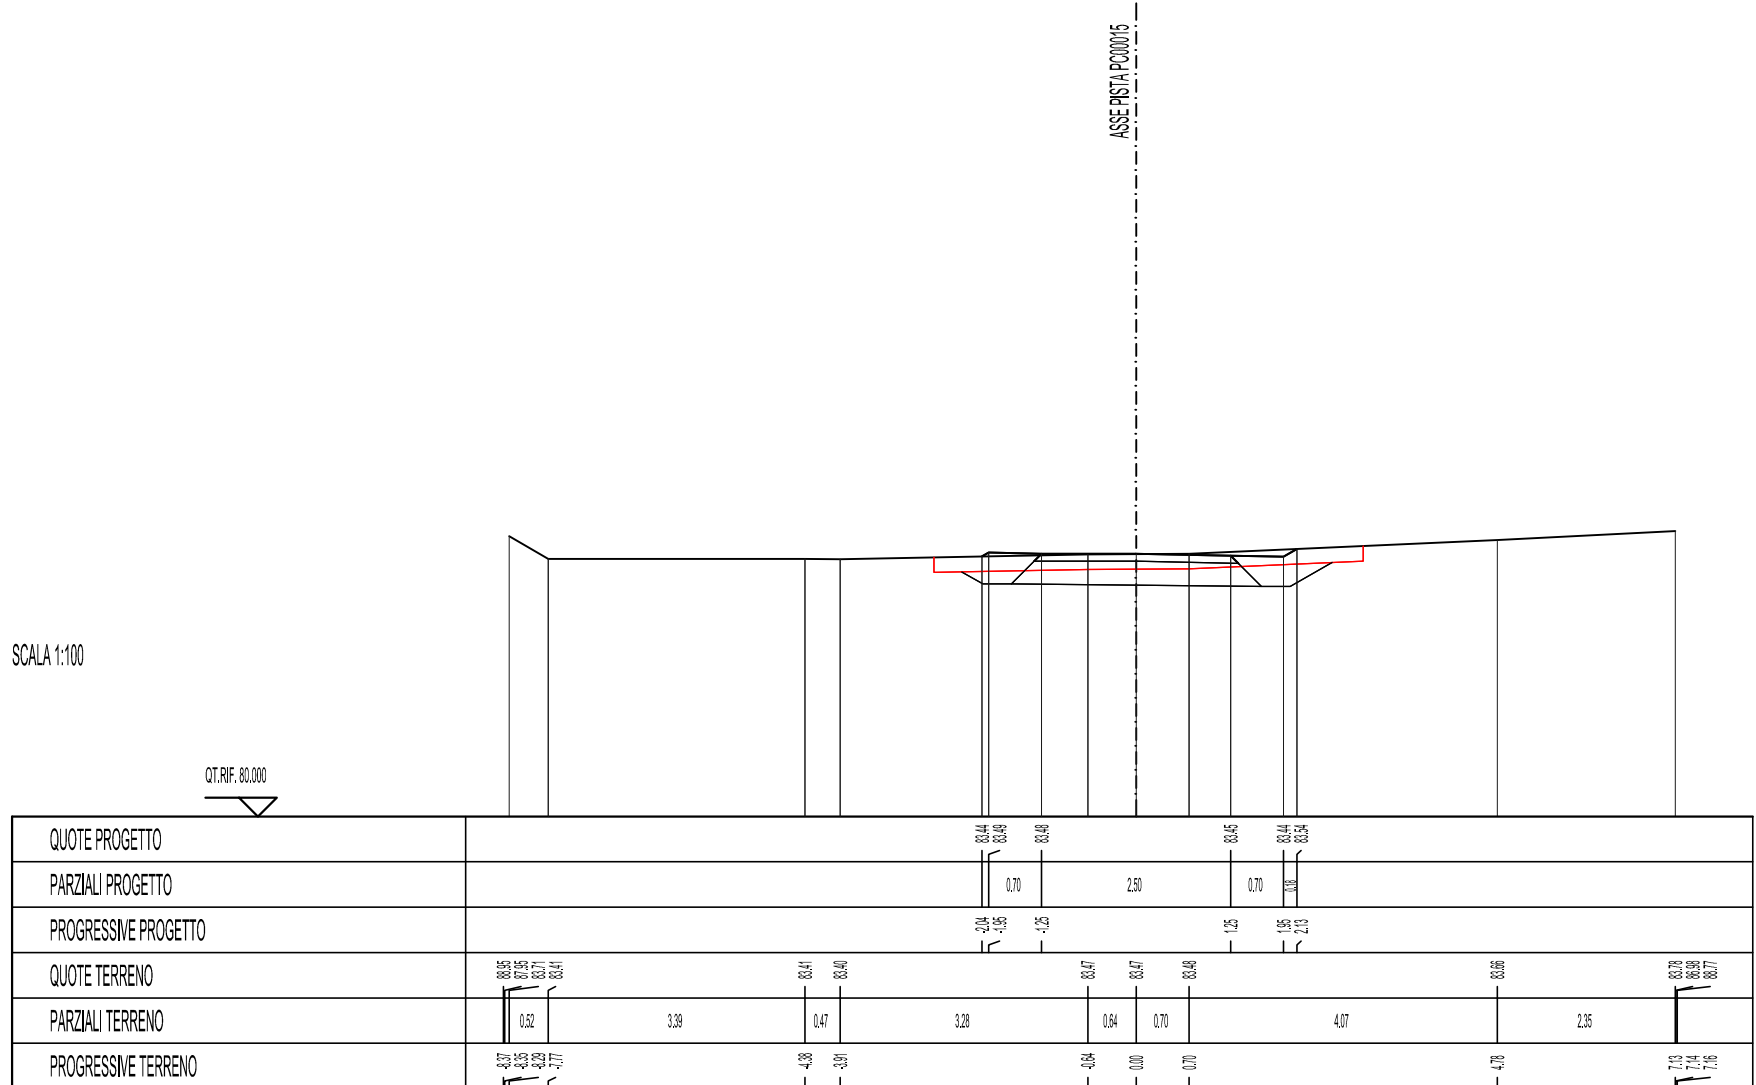

SCAVI E BONIFICHE	
SCOTICO	1.113 mq
STERRO	0.834 mq

RILEVATI	
TERRENO VEGETALE	0.850 mq

SOVRASTRUTTURA STRADALE	
STRATO DI GLORIT	0.28 mq
STRATO DI FONDAZIONE IN M.G.	0.94 mq

SEZIONE N. : P15-1-94

QT. PROGETTO : 83.482

DIST.PROG. : 822.166


DIST.PREC. : 2.166

DIST.SUCC. : 0.987

SCALA 1:100

QT.RIF. 80.000


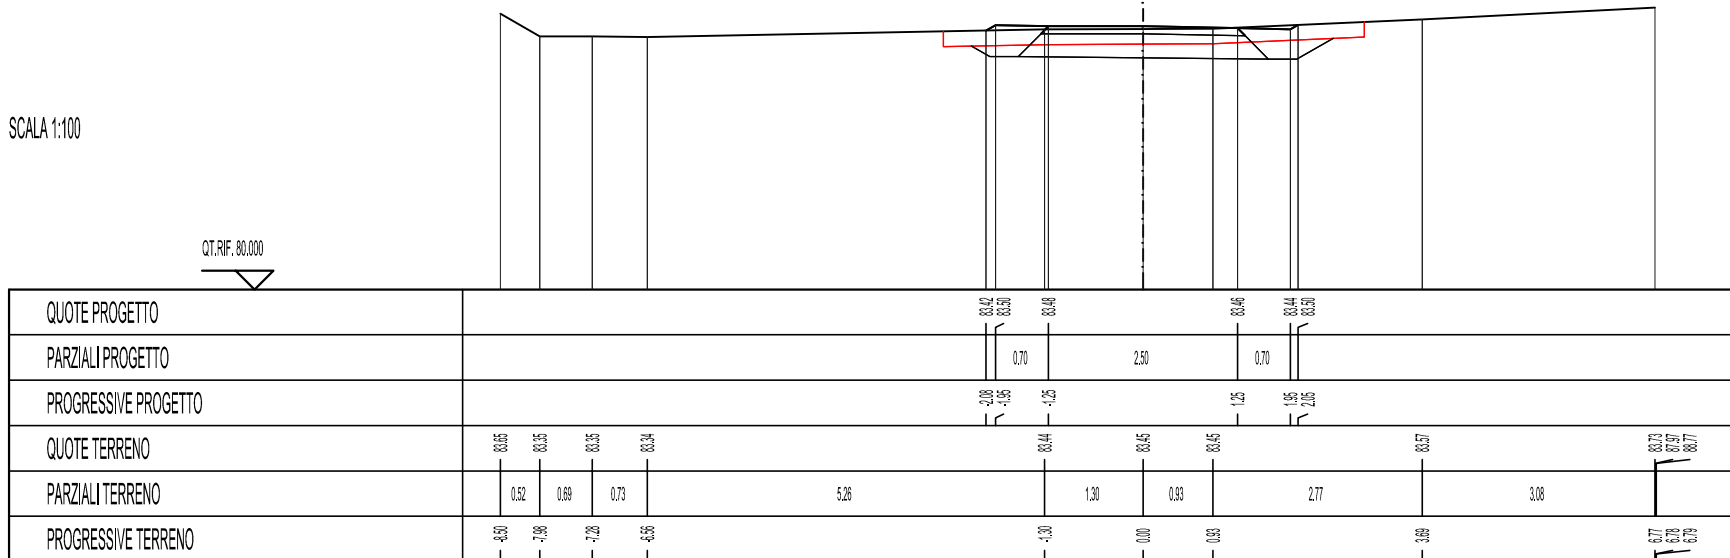

SCAVI E BONIFICHE	
SCOTICO	1.103 mq
STERRO	0.764 mq

RILEVATI	
TERRENO VEGETALE	0.830 mq

SOVRASTRUTTURA STRADALE	
STRATO DI GLORIT	0.28 mq
STRATO DI FONDAZIONE IN M.G.	0.94 mq

SEZIONE N. : P15-1/95

QT. PROGETTO : 83.484

DIST.PROG. : 823.153


DIST.PREC. : 0.987

DIST.SUCC. : 16.847

SCALA 1:100

QT.RIF. 80.000

ASSEPISTA PC00015

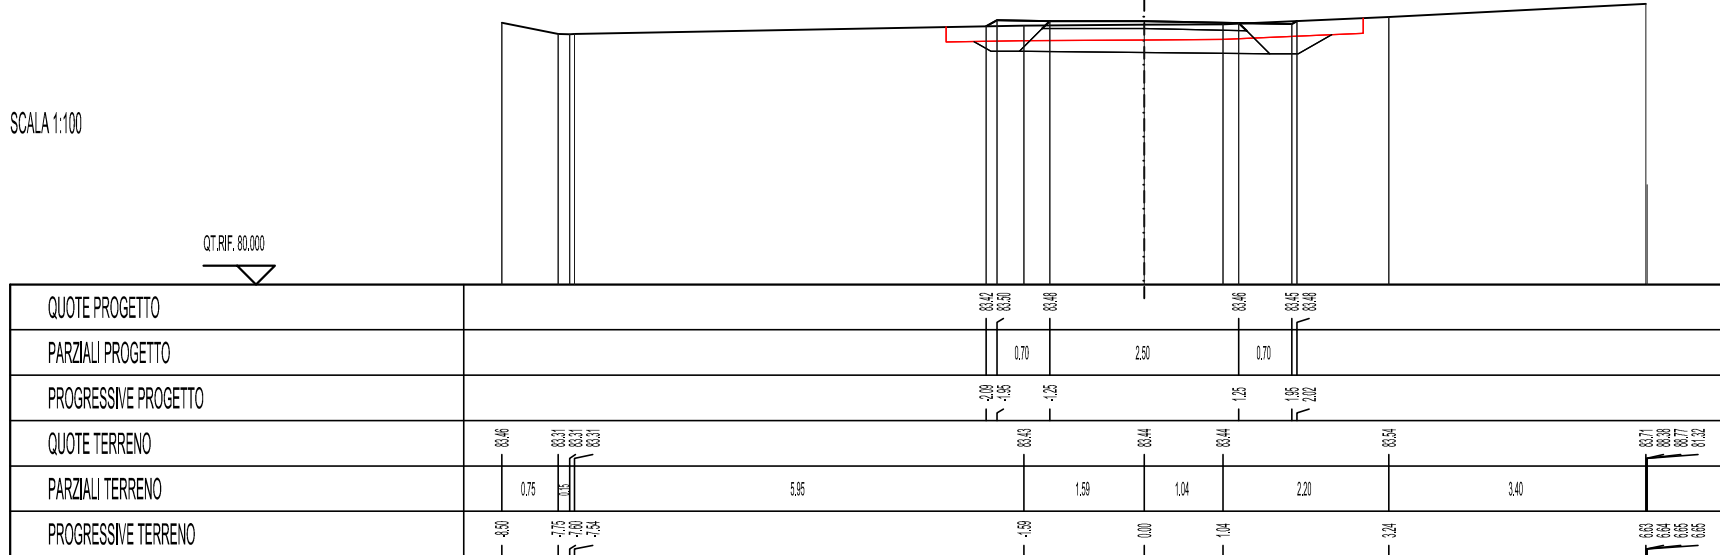

SCAVI E BONIFICHE	
SCOTICO	1,027 mq
STERRO	0,510 mq

RILEVATI	
TERRENO VEGETALE	0,708 mq

SOVRASTRUTTURA STRADALE	
STRATO DI GLORIT	0,28 mq
STRATO DI FONDAZIONE IN M.G.	0,94 mq

SEZIONE N. : P15-1-96

QT. PROGETTO : 83,527

DIST.PROG. : 840,000


DIST.PREC. : 16,847

DIST.SUCC. : 7,452

SCALA 1:100

QT. RIF. 80,000

ASSE PISTA PC00016

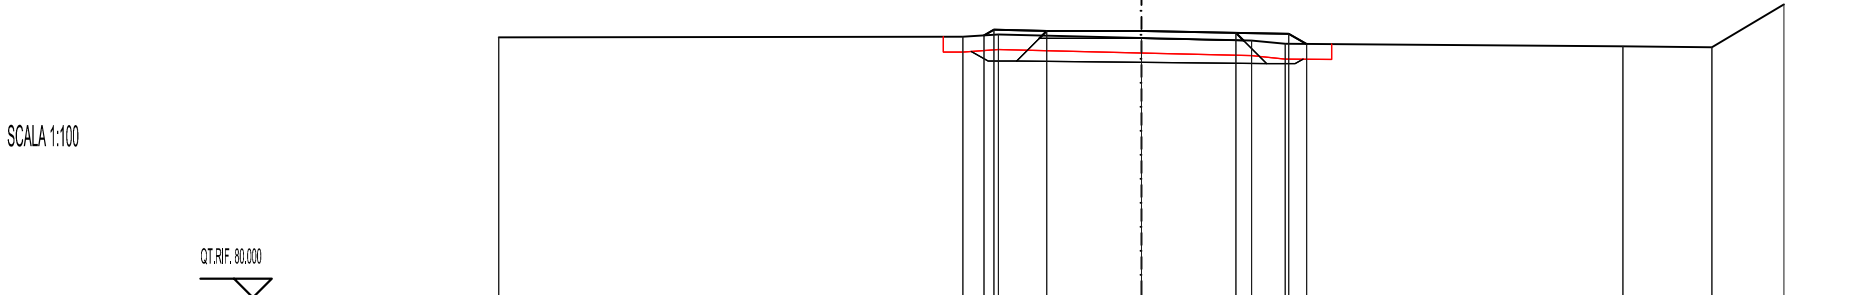

QUOTE PROGETTO			83,47 83,54	83,53		83,53	83,49 83,35			
PARZIALI PROGETTO			0,70		2,50		0,70 0,24			
PROGRESSIVE PROGETTO			2,00 -1,95	-1,25		1,25	1,95 0,17			
QUOTE TERRENO	83,44		83,45 83,40		83,43		83,40 83,36		83,32	83,31 83,38
PARZIALI TERRENO		6,14	0,47		1,89		1,46 0,44		4,47	1,18 0,95
PROGRESSIVE TERRENO	83,00		7,36 7,89		0,00		1,46 1,90		6,37	7,55 6,50

SCAVI E BONIFICHE	
SCOTTICO	1.006 mq
STERRO	0.451 mq

RILEVATI	
TERRENO VEGETALE	0.681 mq

SOVRASTRUTTURA STRADALE	
STRATO DI GLORIT	0.28 mq
STRATO DI FONDAZIONE IN M.G.	0.94 mq

SEZIONE N. : P15-1-97

QT. PROGETTO : 83.546


DIST.PREC. : 7.452

DIST.SUCC. : 13.117

SCALA 1:100

QT. RIF. 80.000

ASSEPISTA PC00016

QUOTE PROGETTO				83.41	83.50	83.55		83.52	83.51	83.38		
PARZIALI PROGETTO				0.27	0.70		2.50	0.70	0.23			
PROGRESSIVE PROGETTO				-2.22	-1.95	-1.25		1.25	1.95	2.18		
QUOTE TERRENO	83.39			83.41	83.41		83.47	83.47		83.44	83.37	83.37
PARZIALI TERRENO		6.97		0.28	0.89		0.36	1.59	0.65		5.86	0.30

SCAVI E BONIFICHE	
SCOTICO	0.966 mq
STERRO	0.004 mq

RILEVATI	
RILEVATO	0.388 mq
TERRENO VEGETALE	0.637 mq

SOVRASTRUTTURA STRADALE	
STRATO DI GLORIT	0.28 mq
STRATO DI FONDAZIONE IN M.G.	0.94 mq

SEZIONE N. : P15-1-98

QT. PROGETTO : 83.580

DIST.PROG. : 860.569

DIST.PREC. : 13.117

DIST.SUCC. : 4.352

SCALA 1:100

QT.RIF. 80.000

ASSE PISTA PC00015

QUOTE PROGETTO		83.42	83.59	83.38		83.55	83.54	83.28								
PARZIALI PROGETTO		0.30	0.70		2.50	0.70	0.45									
PROGRESSIVE PROGETTO		-2.25	-1.95	-1.25		1.25	1.95	2.40								
QUOTE TERRENO	83.53	83.52	83.57	83.58		83.22	83.21	83.05	83.31	83.33		83.30	83.32	83.37	83.33	83.21
PARZIALI TERRENO	0.05				7.67	0.08	1.31	1.80	1.35		2.76	0.72	0.31			
PROGRESSIVE TERRENO	7.63	7.62	7.67			0.00	0.08	1.49	3.28	4.63		7.29	8.00	8.12	8.45	8.59

SCAVI E BONIFICHE	
SCOTICO	0.927 mq

RILEVATI	
RILEVATO	0.358 mq
TERRENO VEGETALE	0.599 mq

SOVRASTRUTTURA STRADALE	
STRATO DI GLORIT	0.28 mq
STRATO DI FONDAZIONE IN M.G.	0.94 mq

SEZIONE N. : P15-1-99

QT. PROGETTO : 83.591

DIST.PROG. : 864.921

DIST.PREC. : 4.352

DIST.SUCC. : 4.023

SCALA 1:100

QT.RIF. 80.000

ASSEPISTA PC00015

QUOTE PROGETTO				83.30	83.61	83.59		83.37	83.55	83.35		
PARZIALI PROGETTO				0.53	0.70		2.50	0.70	0.35			
PROGRESSIVE PROGETTO				-2.48	-1.95	-1.25		1.25	1.95	2.30		
QUOTE TERRENO	84.11	83.82	83.47	83.27	83.20	83.31	83.31	83.31	83.40	83.54	83.55	83.54 84.20 83.54 83.74 83.74
PARZIALI TERRENO	0.35	3.21		2.26	0.88	1.18		1.67	1.35	3.40	0.87	0.72 0.33
PROGRESSIVE TERRENO	7.08	7.53	4.32	2.05	1.18	0.00	1.67	3.02	6.41	7.28	8.00	8.07 8.05 8.38 8.30



SCAVI E BONIFICHE	
SCOTICO	1.245 mq
STERRO	0.028 mq

RILEVATI	
RILEVATO	0.233 mq
TERRENO VEGETALE	0.942 mq

SOVRASTRUTTURA STRADALE	
STRATO DI GLORIT	0.28 mq
STRATO DI FONDAZIONE IN M.G.	0.94 mq

SEZIONE N. : P15-1-100

QT. PROGETTO : 83.601

DIST.PROG. : 868.844

DIST.PREC. : 4.023

DIST.SUCC. : 3.348

SCALA 1:100

QT.RIF. 80.000

ASSE PISTA PC00015

QUOTE PROGETTO				83.51	83.62	83.61		83.50	83.58	83.30		
PARZIALI PROGETTO				0.14	0.10	0.70		2.50	0.70	0.32		
PROGRESSIVE PROGETTO				-0.14	-1.95	-1.25		1.25	1.95	2.27		
QUOTE TERRENO	84.28	84.28	84.27	84.27	83.31	83.31	83.34	83.49	83.89	84.07	83.34	
PARZIALI TERRENO				3.90	2.23	1.66	0.21	1.34	2.49	0.40		3.64
PROGRESSIVE TERRENO	7.61	7.68	7.78	7.88	1.65	0.00	0.21	1.55	4.04	4.44		8.07

SCAVI E BONIFICHE	
SCOTICO	1.118 mq
STERRO	0.534 mq

RILEVATI	
RILEVATO	0.018 mq
TERRENO VEGETALE	1.055 mq

SOVRASTRUTTURA STRADALE	
STRATO DI GLORIT	0.28 mq
STRATO DI FONDAZIONE IN M.G.	0.94 mq

SEZIONE N. : P15-1-101

QT. PROGETTO : 83.610

DIST. PROG. : 872.292

DIST. PREC. : 3.348

DIST. SUCC. : 3.159

SCALA 1:100

QT. RIF. 80.000

ASSEPISTA PC00016

QUOTE PROGETTO						83.77	83.82	83.81		83.58	83.57	83.57			
PARZIALI PROGETTO							0.70		2.50		0.70				
PROGRESSIVE PROGETTO						-1.98	-1.95	-1.25		-1.25	-1.95	-1.96			
QUOTE TERRENO	83.59	83.59	83.60	83.59	83.58	83.58	83.59	83.40	83.40	83.44	83.72	84.67	85.01	85.03	85.14
PARZIALI TERRENO		1.20	1.00	0.94		3.56	0.79	0.48	1.49	0.89	1.90		2.66	0.84	

SCAVI E BONIFICHE	
SCOTICO	0,785 mq
STERRO	0,307 mq

RILEVATI	
TERRENO VEGETALE	0,409 mq

SOVRASTRUTTURA STRADALE	
STRATO DI GLORIT	0,28 mq
STRATO DI FONDAZIONE IN M.G.	0,94 mq

SEZIONE N. : P15-1-102

QT. PROGETTO : 83,618

DIST.PROG. : 875,451


DIST.PREC. : 3,159

DIST.SUCC. : 4,549

SCALA 1:100

QT.RIF. 80,000

ASSEPISTA PC00015

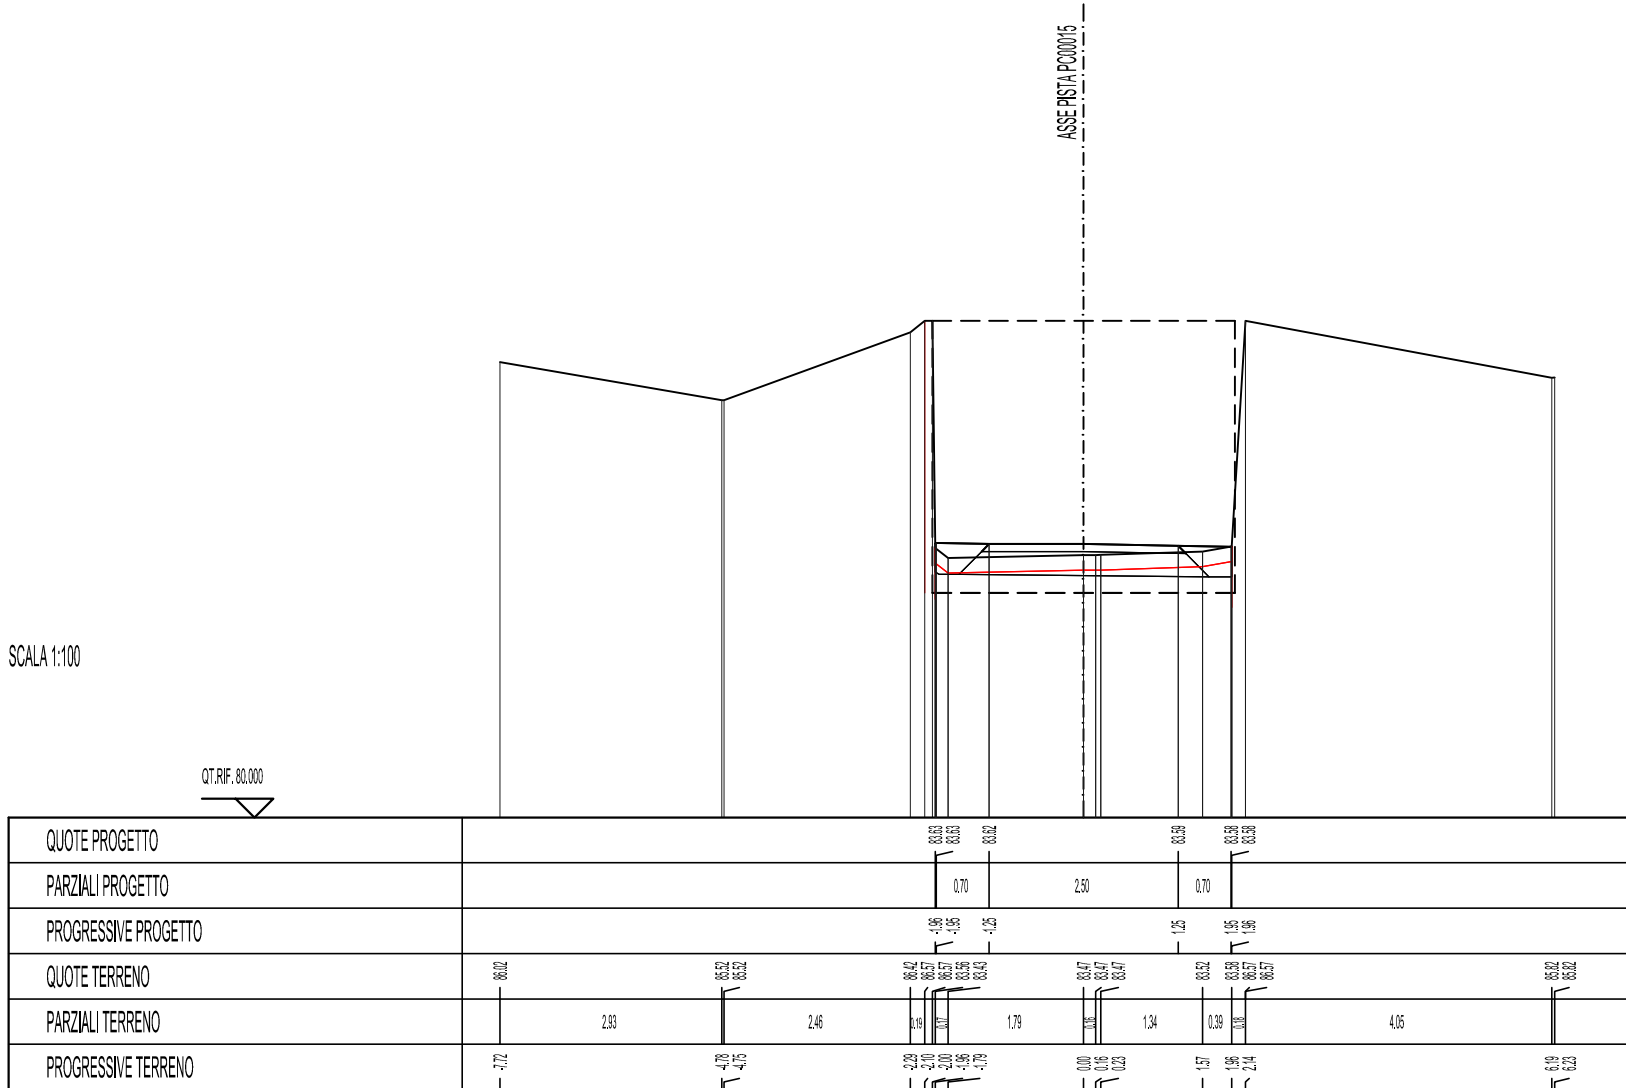

SCAVI E BONIFICHE	
SCOTICO	0,784 mq
STERRO	0,629 mq

RILEVATI	
TERRENO VEGETALE	0,412 mq

SOVRASTRUTTURA STRADALE	
STRATO DI GLORIT	0,28 mq
STRATO DI FONDAZIONE IN M.G.	0,94 mq


SEZIONE N. : P15-4-103

QT. PROGETTO : 83,630

DIST.PROG. : 880,000

DIST.PREC. : 4,549

DIST.SUCC. : 3,683

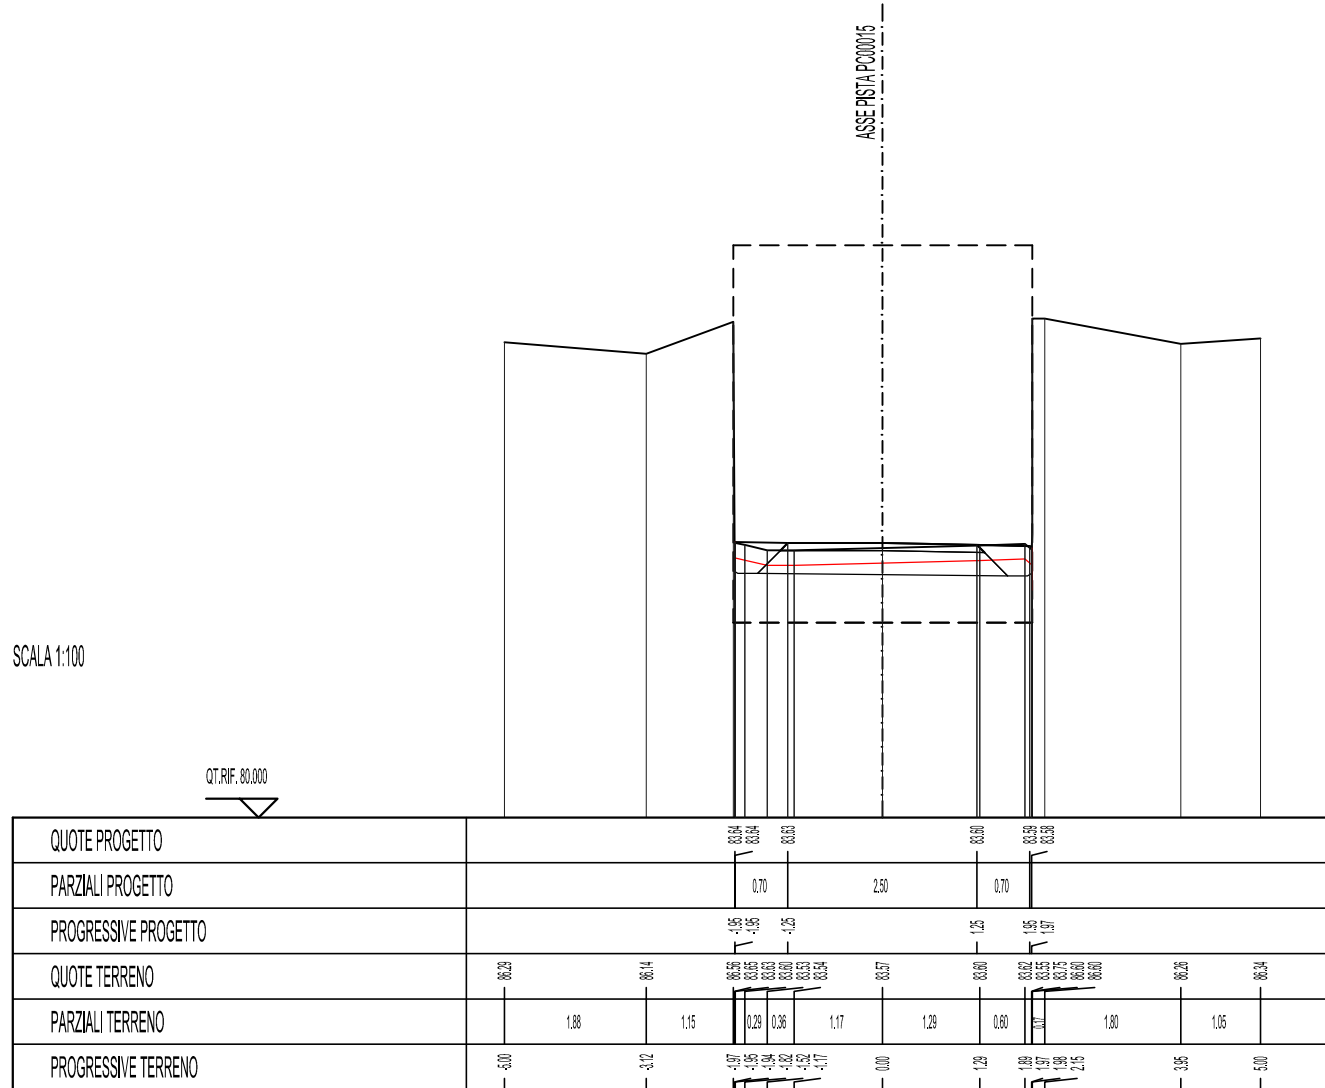

SCAVI E BONIFICHE	
SCOTICO	0,783 mq
STERRO	0,929 mq

RILEVATI	
TERRENO VEGETALE	0,408 mq

SOVRASTRUTTURA STRADALE	
STRATO DI GLORIT	0,28 mq
STRATO DI FONDAZIONE IN M.G.	0,94 mq


SEZIONE N. : P15-4-104

QT. PROGETTO : 83,639

DIST.PROG. : 883,883

DIST.PREC. : 3,683

DIST.SUCC. : 3,593

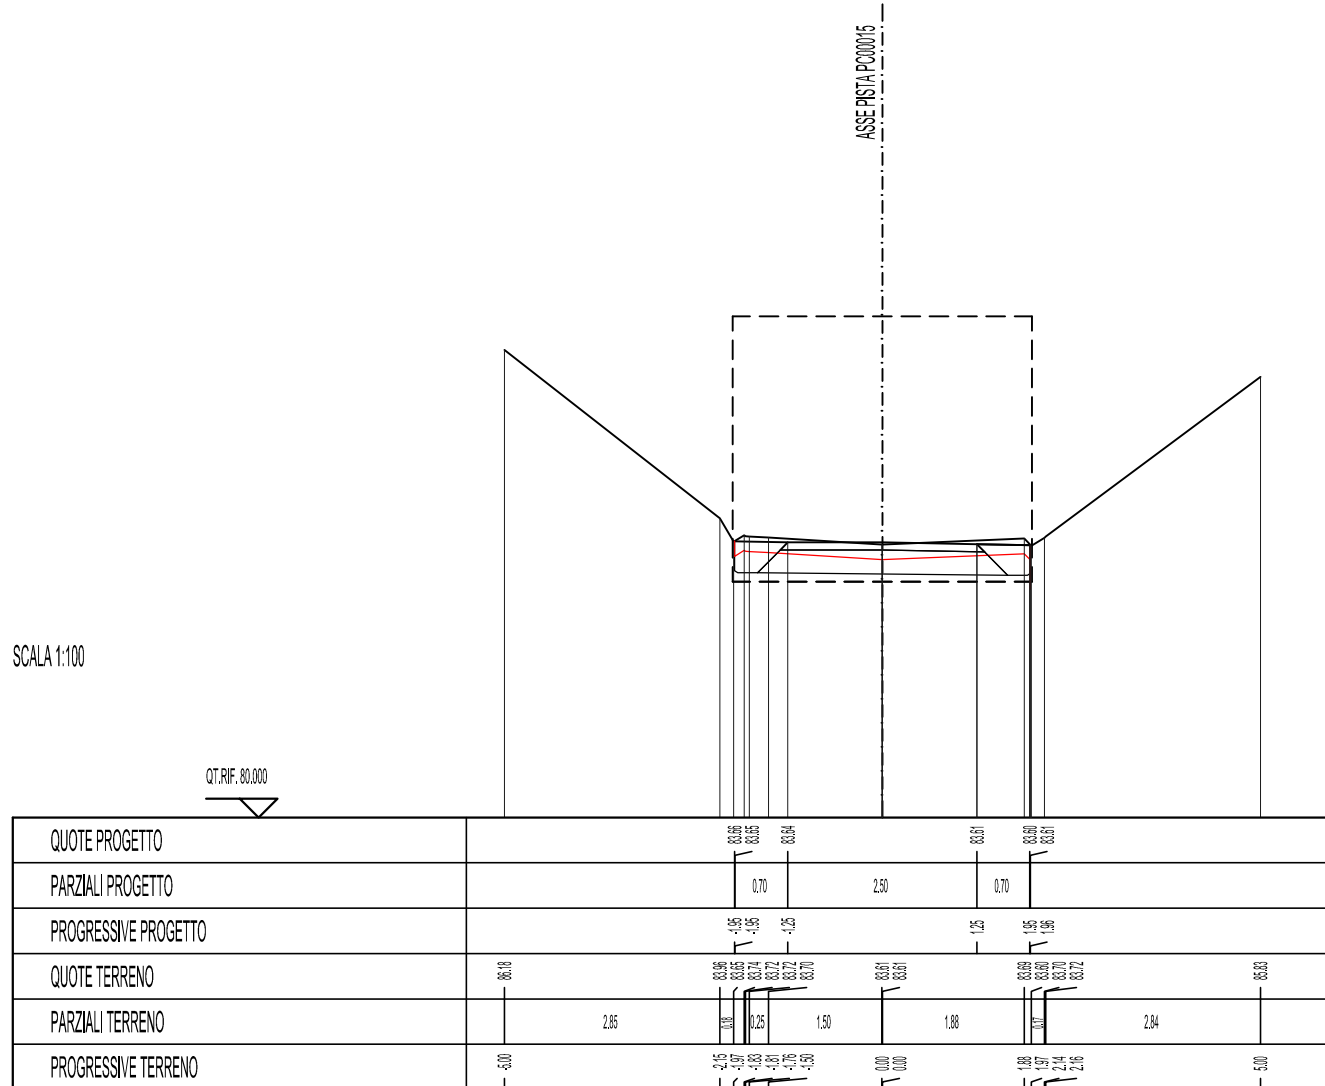

SCAVI E BONIFICHE	
SCOTICO	0.788 mq
STERRO	0.963 mq

RILEVATI	
TERRENO VEGETALE	0.419 mq

SOVRASTRUTTURA STRADALE	
STRATO DI GLORIT	0.28 mq
STRATO DI FONDAZIONE IN M.G.	0.94 mq


SEZIONE N. : P15-4-105

QT. PROGETTO : 83.648

DIST.PROG. : 887.276

DIST.PREC. : 3.593

DIST.SUCC. : 4.595

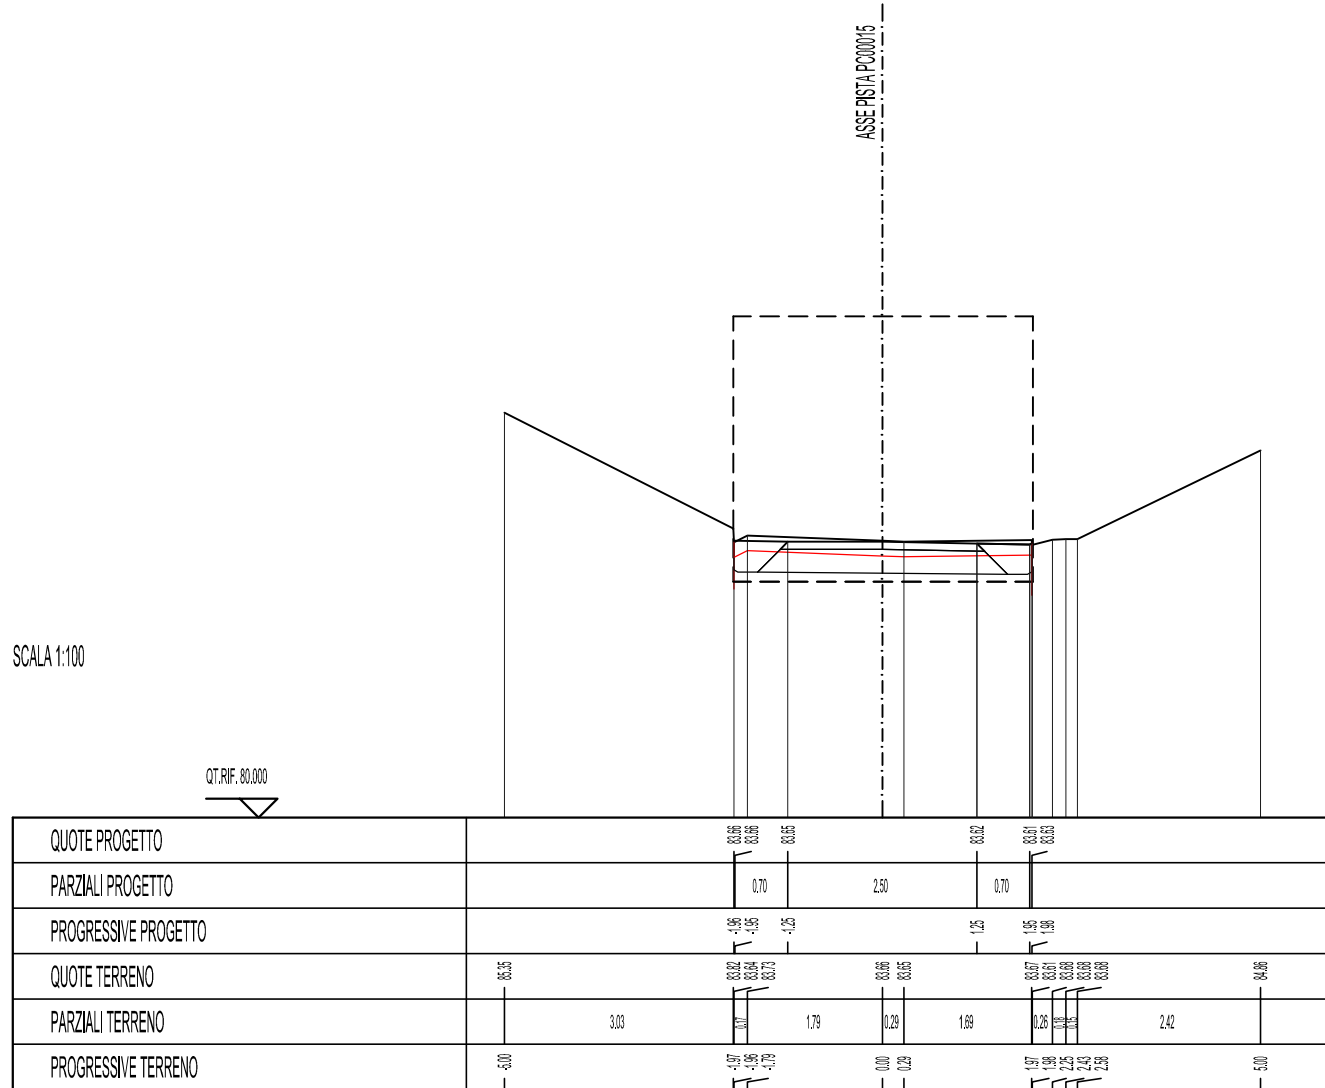

SCAVI E BONIFICHE	
SCOTICO	1,070 mq
STERRO	1,034 mq

RILEVATI	
TERRENO VEGETALE	0,768 mq

SOVRASTRUTTURA STRADALE	
STRATO DI GLORIT	0,28 mq
STRATO DI FONDAZIONE IN M.G.	0,94 mq

SEZIONE N. : P15-4-106

QT. PROGETTO : 83,660

DIST.PROG. : 891,871

DIST.PREC. : 4,595

SCALA 1:100

QT.RIF. 80,000

ASSEPISTA PC00016

