


DETTAGLIO PLANIMETRICO DELLA PIAZZOLA DI SOSTA INIZIALE
SCALA 1:100






TP 20 08 - PERCORSI CICLABILI
SOGGETTI ARBOREI E ARBUSTIVI

DESCRIZIONE	QUANTITA' N.
3 Eleagnus x ebbingei diametro vaso 14-16 cm	12

DETTAGLIO PLANIMETRICO DELLA PIAZZOLA DI SOSTA TERMINALE
SCALA 1:100

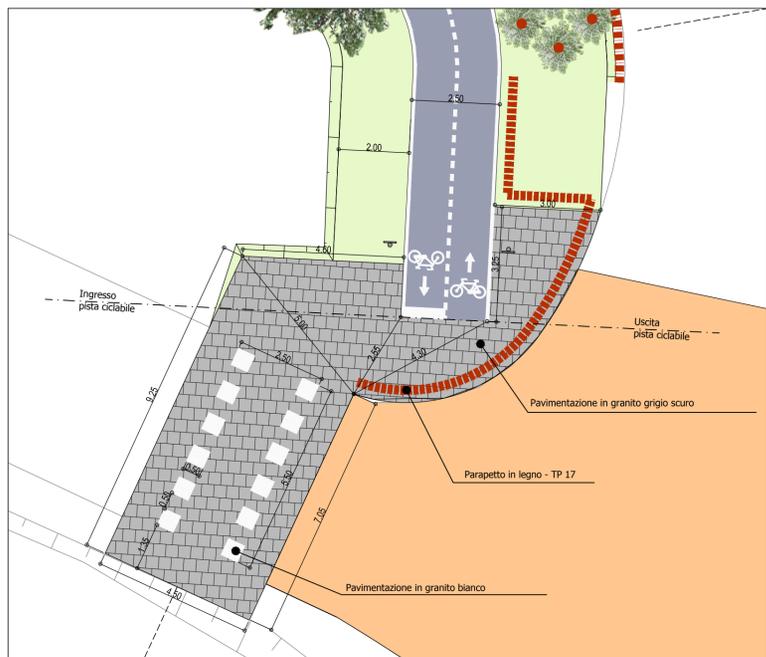

TP - 17: PARAPETTO IN LEGNO

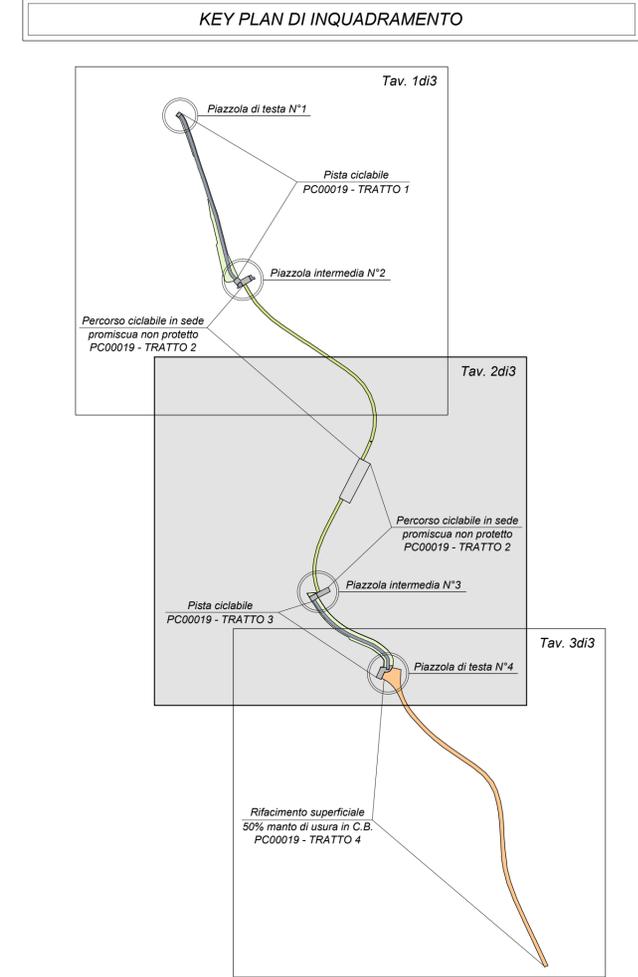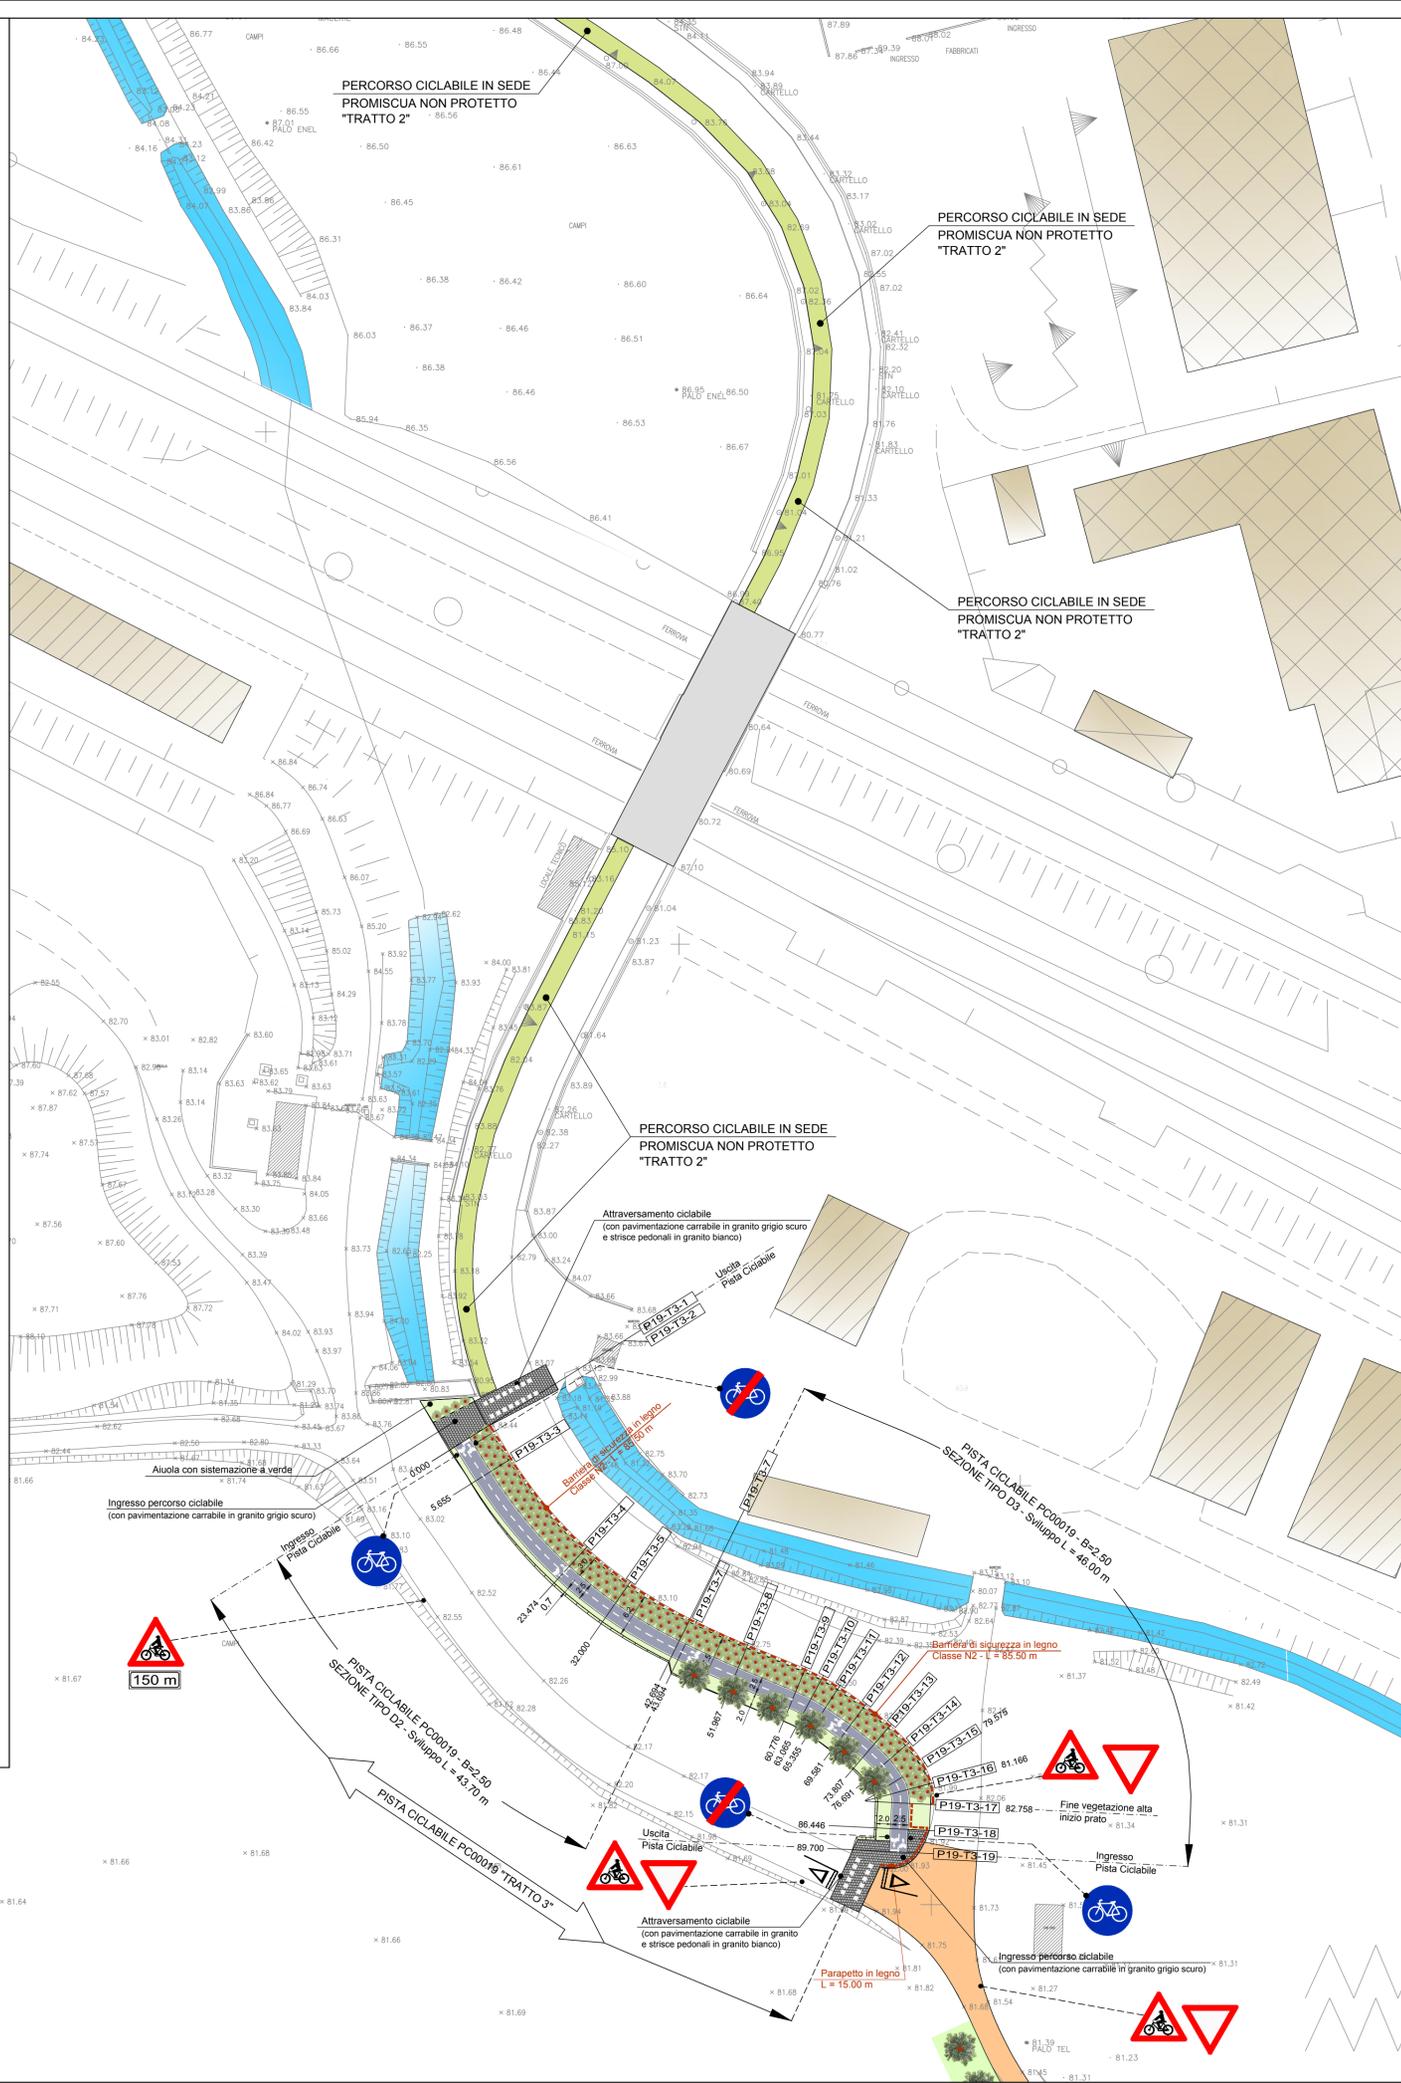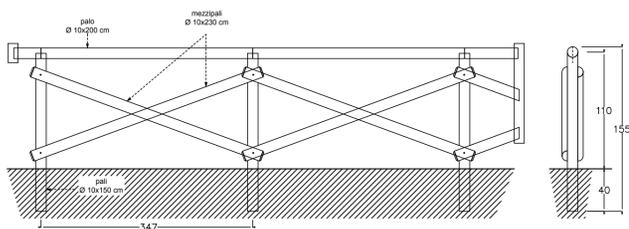

CONCESSIONI
AUTOSTRADALI
LOMBARDE

tangenziale
esterna

TANGENZIALE EST ESTERNA DI MILANO
CODICE C.U.P. I21B05000290007
CODICE C.I.G. 017107578C

PROGETTO ESECUTIVO
LOTTO C

INTERVENTI DI INSERIMENTO PAESISTICO - AMBIENTALE, RIPRISTINO E COMPENSAZIONI

PROGETTO SPECIALE AMBIENTALE N.5 "LAMBRO-MELEGNANO"
PISTA CICLABILE PC00019
PLANIMETRIA DI PROGETTO - TAV. 2 DI 3

IL PROGETTISTA
LANDE S.r.l.
Dott. Arch. Pasquale Pisano
Ordine Architetti di Napoli
n. 4925

Pasquale Pisano

CONSORZIO COSTRUTTORI TEEM
IL DIRETTORE TECNICO

Rocco Magri

RESPONSABILE INTEGRAZIONE
PRESTAZIONI SPECIALISTICHE

Dott. Ing. Pietro Pisanò
Ordine Ingegneri di Parma
n. 821

IL CONCEDENTE
CONCESSIONI
AUTOSTRADALI
LOMBARDE

IL CONCESSIONARIO
tangenziale
esterna

IL DIRETTORE DEI LAVORI

EM./REV.	DATA	DESCRIZIONE	ELABORAZIONE PROGETTUALE	CONTR.	APPROV.
B	15/07/2014	ISTRUTTORIA CAL/TE	D. STRINO	E. SCARANO	P. PISANO
A	30/04/2014	EMISSIONE	D. STRINO	E. SCARANO	P. PISANO

IDENTIFICAZIONE ELABORATO

NUM. PROJ.	FILE	LOTTO	ZONA	OPERA	TITOLO OPERA	AMBITO	TIPO ELABORAZIONE	PROCESSIONE	REV.	DATA:
C4085	E	A	C4	0	IA	PL	005	B		15/07/2014

IL PRESENTE DOCUMENTO NON FORMA PARTE DEL CONTRATTO, RIPRODOTTO O ALTRIMENTI PUBBLICATO, IN TUTTO O IN PARTE, SENZA IL CONSENSO SCRITTO DELLA TANGENZIALE ESTERNA S.P.A. CON UNICO NON AUTORIZZATO SARK. PRESENTATO A NORMA DI LEGGE. THIS DOCUMENT MAY NOT BE COPIED, REPRODUCED OR PUBLISHED, EITHER IN PART OR IN ITS ENTIRETY, WITHOUT THE WRITTEN PERMISSION OF TANGENZIALE ESTERNA S.P.A. UNAUTHORIZED USE WILL BE PROSECUTED BY LAW.