

C1	E 3410258.511
	N 6488184.966
Ve1	E 3410289.159
	N 6487992.170
R	195.000
A	5.9935c
T	9.186
Sv	18.358
Bs	0.2162

VERTICE	
VO	E 3410273.602
	N 6487990.443

VERTICE	
VI1	E 3410289.159
	N 6487992.170

VERTICE	
VI2	E 3410323.021
	N 6487999.201

C3	E 3410348.452
	N 6487984.258
Ve3	E 3410360.422
	N 6487999.285
R	15.000
A	85.9269c
T	12.003
Sv	20.246
Bs	4.2113

VERTICE	
VI4	E 3410365.288
	N 6487977.853

C4	E 3410373.319
	N 6487989.905
Ve4	E 3410365.288
	N 6487977.853
R	10.500
A	96.7315c
T	9.974
Sv	15.954
Bs	3.9823

VERTICE	
VI3	E 3410360.422
	N 6487999.285

C5	E 3410454.092
	N 6488027.400
Ve5	E 3410468.958
	N 6487995.432
R	34.000
A	34.0895c
T	9.327
Sv	18.206
Bs	1.2561


C6	E 3410461.424
	N 6488034.923
Ve6	E 3410487.486
	N 6488011.129
R	35.000
A	16.3197c
T	4.511
Sv	8.972
Bs	0.2895

VERTICE	
VI5	E 3410468.958
	N 6487995.432

VERTICE	
VI7	E 3410493.482
	N 6488019.676

VERTICE	
VI8	E 3410497.437
	N 6488020.178

C7	E 3410497.999
	N 6488012.185
Ve7	E 3410493.482
	N 6488019.676
R	8.000
A	53.0203c
T	3.538
Sv	6.663
Bs	0.7475

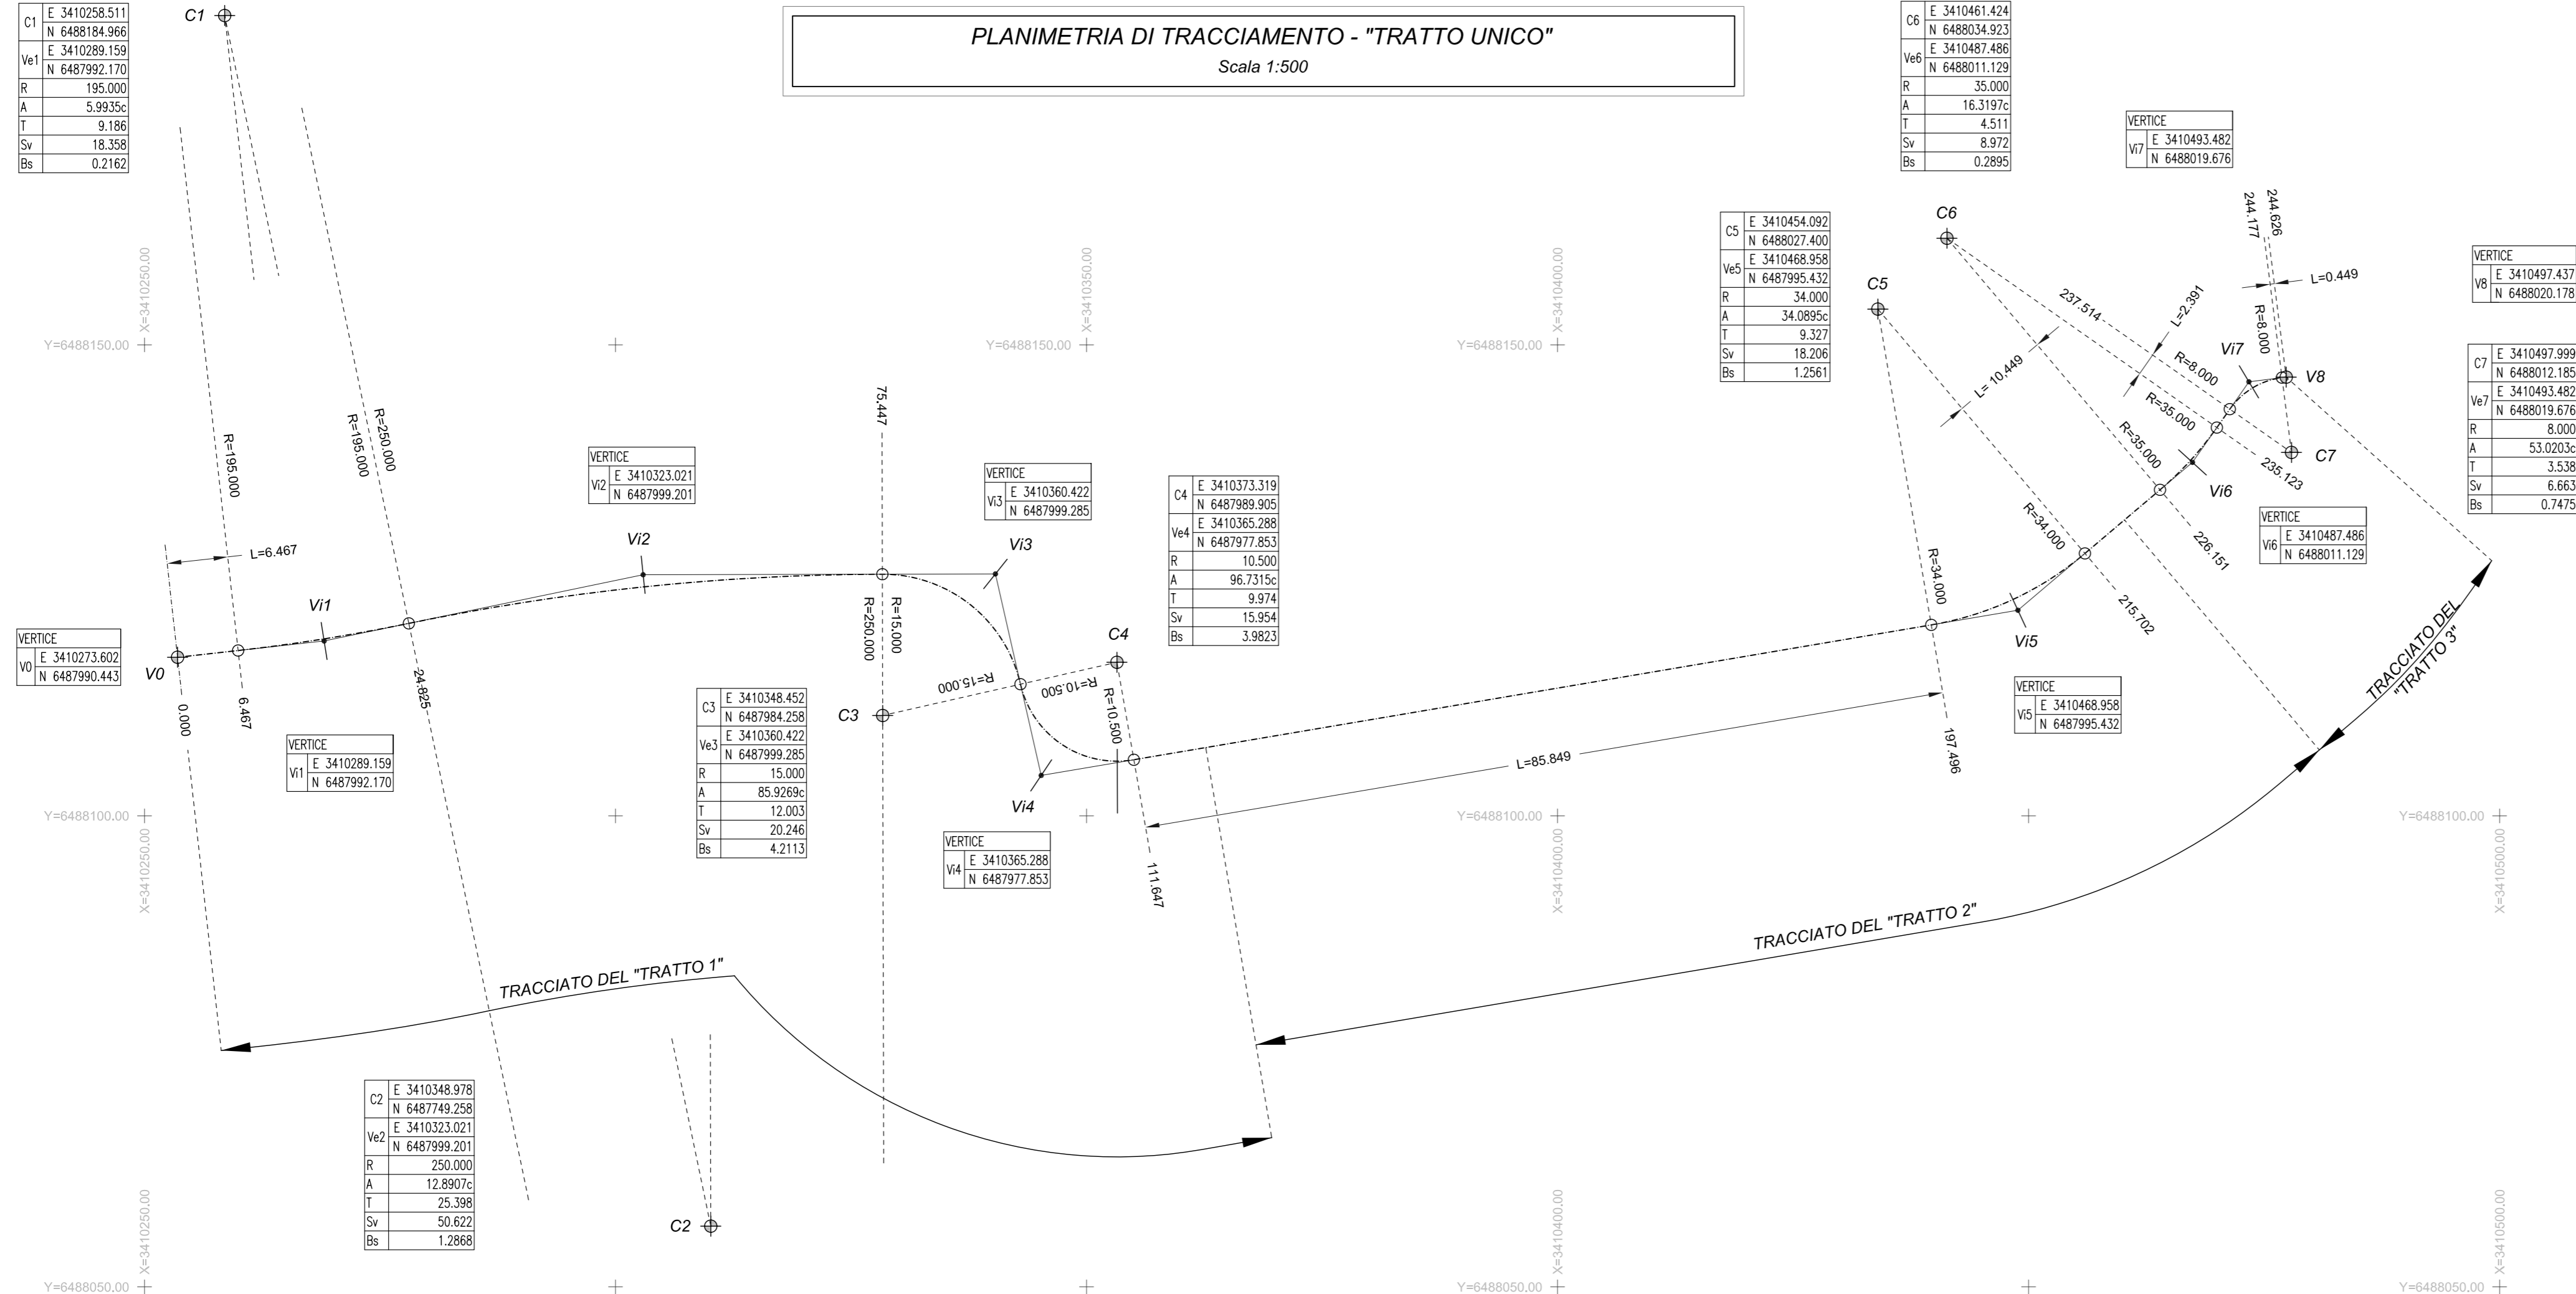

PLANIMETRIA DI TRACCIAMENTO - "TRATTO UNICO"
Scala 1:500



TANGENZIALE EST ESTERNA DI MILANO

CODICE C.U.P. I21B05000290007
CODICE C.I.G. 017107578C

PROGETTO ESECUTIVO

LOTTO C

INTERVENTI DI INSERIMENTO PAESISTICO - AMBIENTALE, RIPRISTINO E COMPENSAZIONI

PROGETTO SPECIALE AMBIENTALE N.5 "LAMBRO-MELEGNANO"

PISTA CICLABILE PC00021

PLANIMETRIA DI TRACCIAMENTO

IL PROGETTISTA

LANDE S.r.l.

Dott. Arch. Pasquale Pisano
Ordine Architetti di Napoli
n. 4925

Pasquale Pisano

Dott. Ing. Giorgio Tagliarini
Ordine Ingegneri Provincia di Bergamo
n. 1516

CONSORZIO COSTRUTTORI TEEM
IL DIRETTORE TECNICO

Rocco Magri
Dott. Ing. Rocco Magri

RESPONSABILE INTEGRAZIONE
PRESTAZIONI SPECIALISTICHE

Pietro Mazzoli
Dott. Ing. Pietro Mazzoli
Ordine Ingegneri di Parma
n. 821

IL CONCEDENTE



IL CONCESSIONARIO



IL DIRETTORE DEI LAVORI

NUM. PROG.	FASE	LOTTO	ZONA	OPERA	TRATTO OPERA	AMBITO	TIPO ELABORATO	PROGRESSIVA	REV.	DATA:
C 4 1 0 7	E	C	AC4	MAJ05	0	IA	PT	004	A	30/04/2014
EM./REV.										SCALA:
A										1:500
EM./REV.										
A										
EM./REV.										
A										
EM./REV.										
A										
EM./REV.										
A										

IL PRESENTE DOCUMENTO NON POTRA' ESSERE COPIATO, RIPRODOTTO O ALTAMENTE PUBBLICATO, IN TUTTO O IN PARTE, SENZA IL CONSENSO SCRITTO DELLA TANGENZIALE ESTERNA S.P.A. L'UTILIZZO NON AUTORIZZATO SARANNO PERSICUITO A NORMA DI LEGGE.
THIS DOCUMENT MAY NOT BE COPIED, REPRODUCED OR PUBLISHED, EITHER IN PART OR IN ITS ENTIRETY, WITHOUT THE WRITTEN PERMISSION OF TANGENZIALE ESTERNA S.P.A. UNAUTHORIZED USE WILL BE PROSECUTED BY LAW.