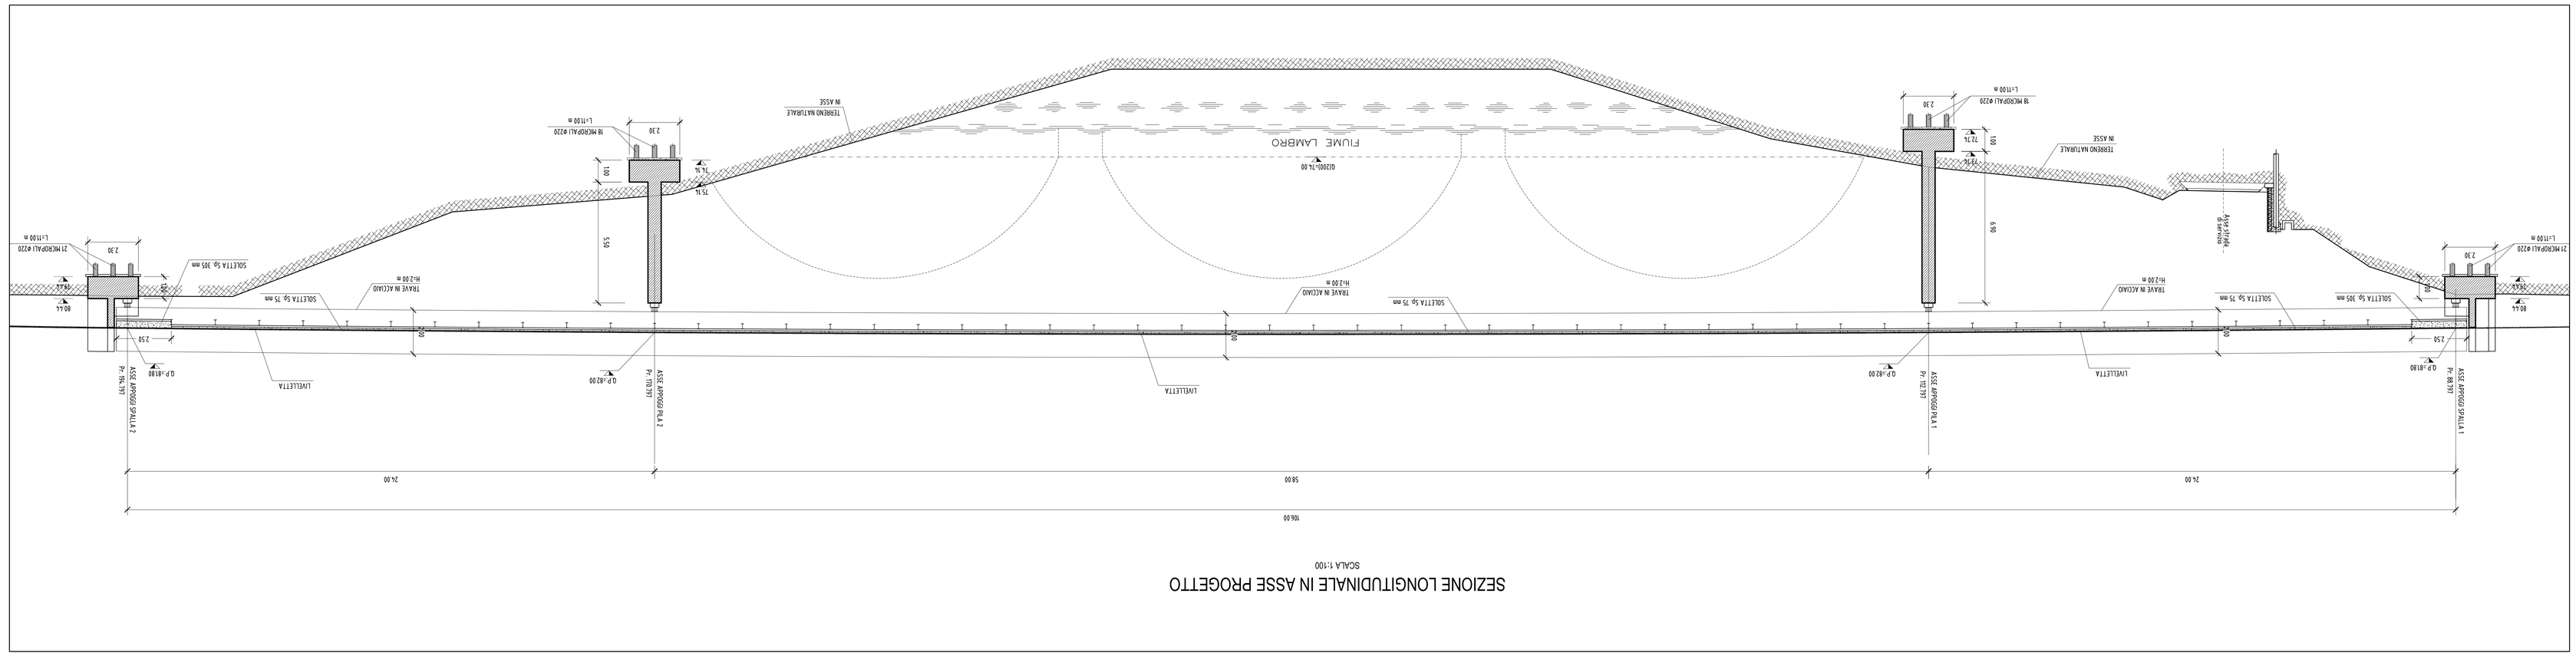

SEZIONE LONGITUDINALE IN ASSE PROGETTO
SCALA 1:100

PIANTA FONDAZIONI
SCALA 1:100

TABELLA MATERIALI

ACCIAIO PER CARPENTERIA

- Conforme alle norme armonizzate UNI EN 10025
- TIPO (spessori fino a 40 mm) : S 275 JO W
- rifinesa della zincatura (a freddo) dopo le saldature in opera
- Esecuzione saldature a cordone d'angolo ove non diversamente specificato (a = spessore minimo):

VITI E BULLONI

- Conforme alle norme armonizzate UNI EN ISO 898-1:2001
- CLASSE 8.8

LAMIERA GRECATA (13-1-20.65 Kg/MQ)

- Conforme alle norme armonizzate UNI EN 10027
- TIPO : S 235 JO
- ZINCATURA : >= 800 gr/mq

ACCIAIO PER CEMENTO ARMATO

- TIPO (Tondini singoli) : B450C
- TIPO (Reti elettrosaldate) : B450A

SOLETTA

- CLASSE DI RESISTENZA : C30/37
- CLASSE DI ESPOSIZIONE : XC4-XD3-XF4
- CLASSE DI CONSISTENZA : S4
- MASSIMO RAPPORTO A/C : 0.45
- DIAMETRO MASSIMO DELL'AGGREGATO : 25 mm
- CONTENUTO MINIMO DI CEMENTO : 360 kg/mc
- COPRIFERRO NOMINALE : 25 mm
- CONTENUTO MINIMO DI ARIA : 3%
- aggregati conformi alla UNI EN 12620 di adeguata resistenza al gelo/disgelo

STRUTTURE IN ELEVAZIONE

- CLASSE DI RESISTENZA : C32/40
- CLASSE DI ESPOSIZIONE : XC4
- CLASSE DI CONSISTENZA : S4
- MASSIMO RAPPORTO A/C : 0,50
- DIAMETRO MASSIMO DELL'AGGREGATO : 25 mm
- CONTENUTO MINIMO DI CEMENTO : 340 kg/mc
- COPRIFERRO NOMINALE : 55 mm

STRUTTURE IN FONDAZIONE

- CLASSE DI RESISTENZA : C25/30
- CLASSE DI ESPOSIZIONE : XC2
- CLASSE DI CONSISTENZA : S4
- DIAMETRO MASSIMO DELL'AGGREGATO : 32 mm
- MASSIMO RAPPORTO A/C : 0.60
- CONTENUTO MINIMO DI CEMENTO : 300 kg/mc
- COPRIFERRO NOMINALE (contro terreno) : 75 mm
- COPRIFERRO NOMINALE (contro cassero) : 45 mm
- CONTENUTO MINIMO DI CEMENTO : 150 kg/mc

MAGRONE DI PULIZIA E LIVELLAMENTO

- CLASSE DI RESISTENZA : C12/15

ACCIAIO PER MICROPALI

Conforme alle norme armonizzate UNI 10025
- TIPO (SPESSORI FINO A 40 mm) : S 275

CONCESSIONE AUTOSTRADALI LOMBARDE
tangenziale esterna

TANGENZIALE EST ESTERNA DI MILANO
PROGETTO ESECUTIVO
LOTTO C

INTERVENTI DI INSERIMENTO PAESISTICO - AMBIENTALE. RIPRISTINO E COMPENSAZIONI
PROGETTO SPECIALE AMBIENTALE N.5 "LAMBRO-MELEGNANO"
PASSERELLA CICLOPEDONALE "FIUME LAMBRO"
PIANTA FONDAZIONI E SEZIONE LONGITUDINALE

IL PROGETTISTA
LANDE S.r.l.
Ordine Ingegneri di Firenze
n. 621

RESPONSABILE INTEGRAZIONE PRESTAZIONI SPECIALISTICHE
Ordine Ingegneri di Firenze
n. 621

CONSORZIO COSTRUTTORI TEEM
IL DIRETTORE TECNICO
Dott. Ing. Nicolò Tosatto
Ordine Ingegneri Provincia di Bergamo
n.1642

IL CONCESSIONARIO
Tangenziale esterna

IL DIRETTORE DEI LAVORI

IL CONCEDENTE
CONCESSIONE AUTOSTRADALI LOMBARDE

| | | |