

PIANTA IMPALCATO
SCALA 1/50

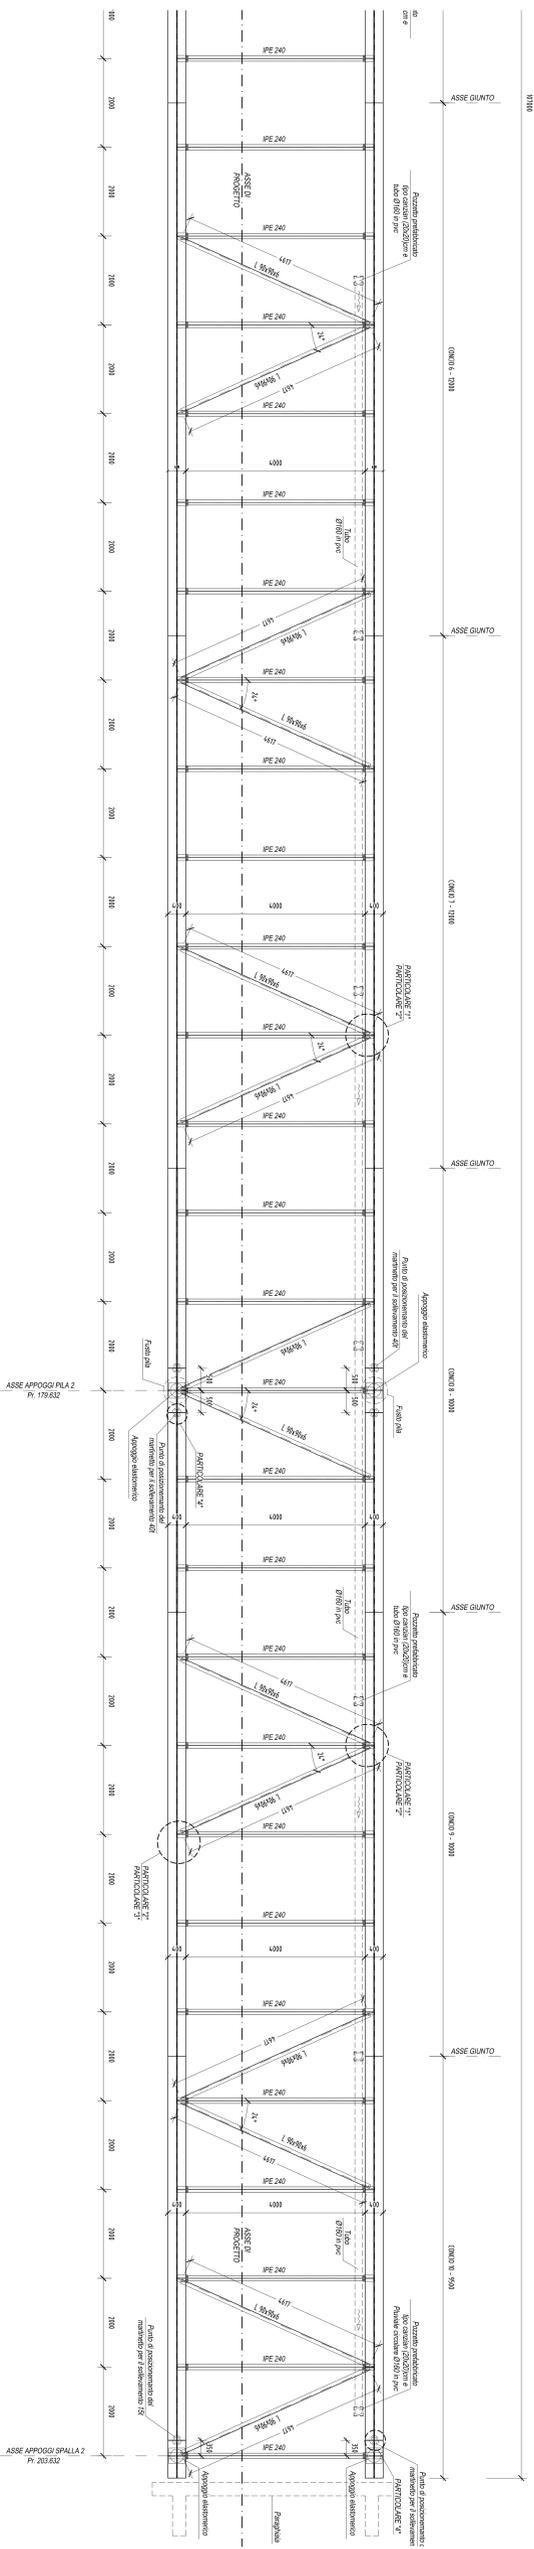


TABELLA MATERIALI

ACCIAIO PER CARPENTERIA
 Conforme alle norme armonizzate UNI EN 10025
 - TIPO (spessori fino a 40 mm) : S 275, J0 W
 - Ripresa dello zinco (a caldo) dopo le saldature in opera
 - Esecuzione saldature a cordone d'angolo ove non diversamente specificato (A = spessore minimo);

VITI E BULLONI
 Conforme alle norme armonizzate UNI EN ISO 898-1:2001
 - CLASSE 8.8

LAMELLA GRECIA (L33-20.65 KG/MQ)
 Conforme alle norme armonizzate UNI EN 10227
 - TIPO (spessori fino a 40 mm) : S 235 J0
 - LAMINAZIONE : S-500 97/mq

ACCIAIO PER CEMENTO ARMATO
 - TIPO (secondo spigoli) : B450C
 - TIPO (vedi tabella sottostante) : B500A

SALETTA
 - CLASSE DI RESISTENZA : C25/30
 - CLASSE DI ESPOSIZIONE : XC4-XX-XF4
 - DIAMETRO MASSIMO DELL'ACCRESCIMENTO : 25 mm
 - MASSIMO RAPPORTO A/C : 0.45
 - CONTENUTO MINIMO DI CEMENTO : 360 kg/mc
 - CONTENUTO MINIMO DI ASA : 3%
 - COPRIMENTO MINIMALE : 25 mm
 - Aggregati conformi alla UNI EN 12620 di adeguato resistenza di grado designo

STRUTTURE IN ELEVAZIONE
 - CLASSE DI RESISTENZA : C27/40
 - CLASSE DI ESPOSIZIONE : XC4
 - CLASSE DI CONSISTENZA : S4
 - DIAMETRO MASSIMO DELL'ACCRESCIMENTO : 25 mm
 - MASSIMO RAPPORTO A/C : 0.50
 - CONTENUTO MINIMO DI CEMENTO : 340 kg/mc
 - COPRIMENTO MINIMALE : 25 mm

STRUTTURE IN FONDAZIONE
 - CLASSE DI RESISTENZA : C25/30
 - CLASSE DI ESPOSIZIONE : XC2
 - CLASSE DI CONSISTENZA : S4
 - DIAMETRO MASSIMO DELL'ACCRESCIMENTO : 32 mm
 - MASSIMO RAPPORTO A/C : 0.60
 - CONTENUTO MINIMO DI CEMENTO : 300 kg/mc
 - COPRIMENTO MINIMALE (fondi terreni) : 75 mm
 - COPRIMENTO MINIMALE (contro cassoio) : 45 mm


MURAGLIONE DI PULIZIA E LAVELLAMENTO
 - CLASSE DI RESISTENZA : C17/15
 - CONTENUTO MINIMO DI CEMENTO : 150 kg/mc

ACCIAIO PER MURAGLIONI
 Conforme alle norme armonizzate UNI 10035
 - TIPO (SPESSORI FINO A 40 mm) : S 275

-TUTTE LE QUOTE RIPORTATE SONO IN ASSE STRUTTURALE E SONO DA INTENDERSI SUL PIANO ORIZZONTALE SE NON DIVERSAMENTE INDICATO

-GLI SCHEMI RIPORTATI SONO TIPOLOGICI, PER LO SVILUPPO DELLE MISURE EFFETTIVE, NEI CASI DI STRUTTURE NON SIMILI A QUELLE INDICATE, LA LINEA LONGITUDINALE E DELL'EFFETTO CONTROMONTA.

PROSPETTO IMPALCATO
SCALA 1/50

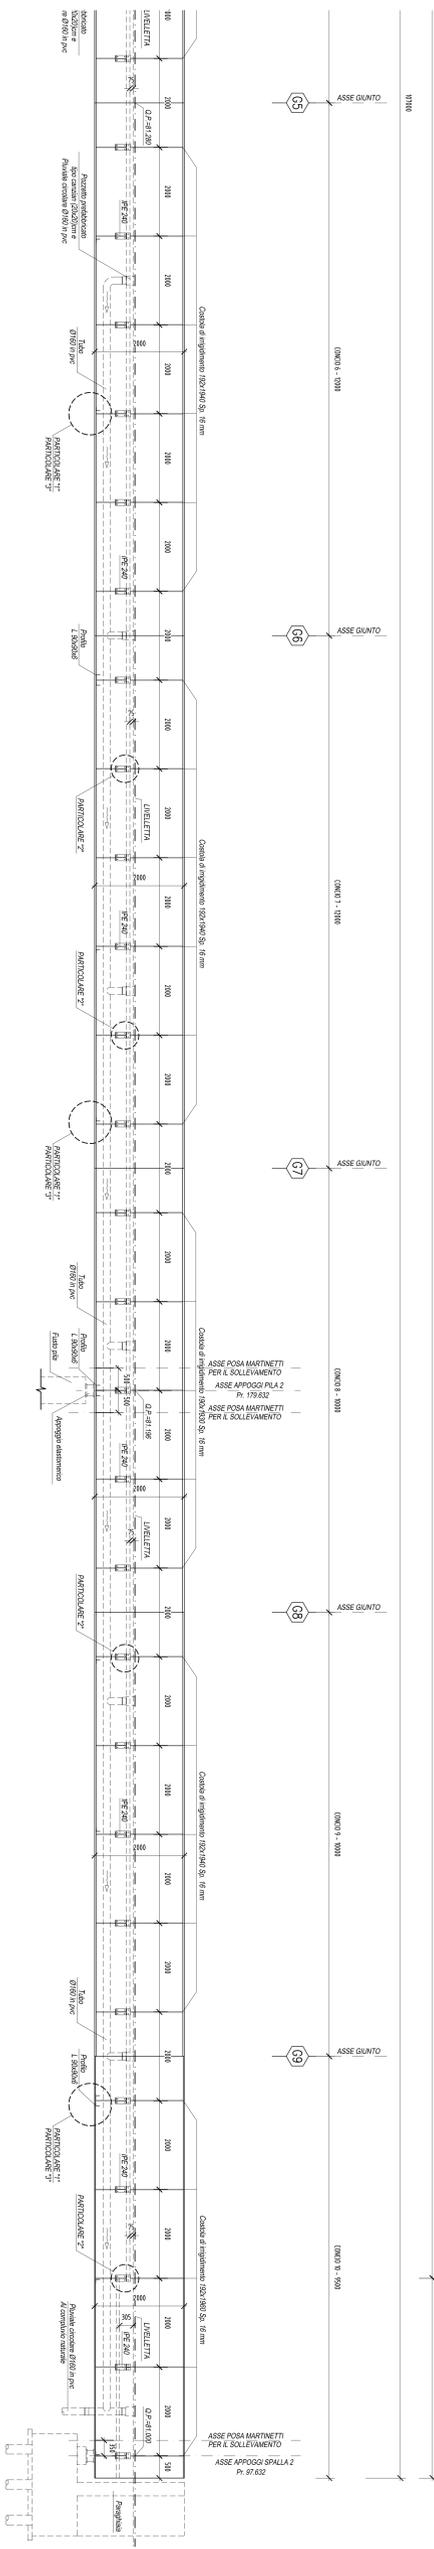

TANGENZIALE EST ESTERNA DI MILANO
PROGETTO ESECUTIVO

LOTTO C

PROGETTO SPECIALE AMBIENTALE N°5 "L'AMARO-MELEGNANO"
PASSARELLA CICLOPEDANALE "FIUME LAMBRO"
CARPENTERIA METALLICA - Tav. 2

CONFERMA SOSTANZIALMENTE
 IL PROGETTO PRESENTATO IN DATA 10/05/2011
 PER LA REALIZZAZIONE DELL'OPERA
 INTERVENI DI INSERIMENTO PAESISTICO - AMBIENTALE, RIPRISTINO E COMPENSAZIONI


