


RITOMBAMENTO (FASE 1) - SCALA 1:500

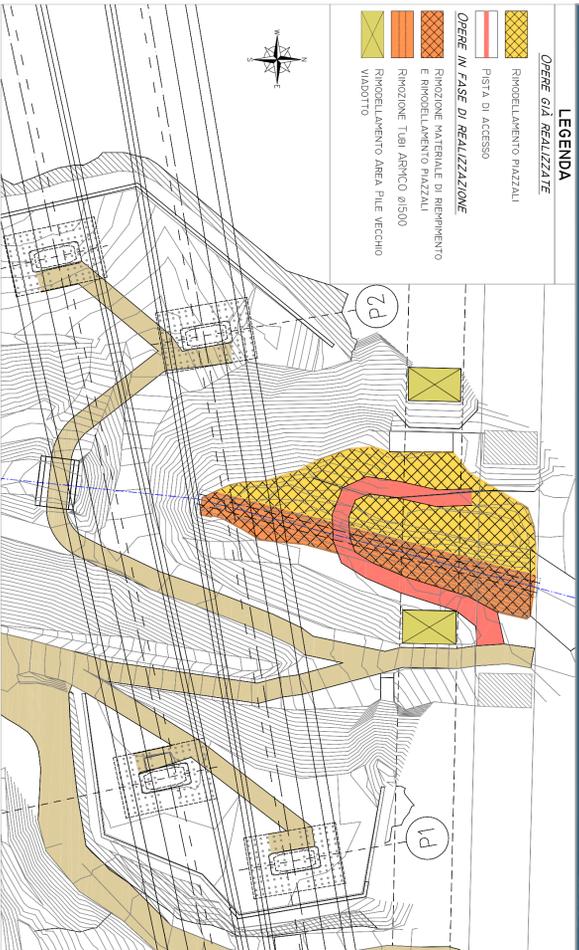


RITOMBAMENTO (FASE 2) - SCALA 1:500




RITOMBAMENTO (FASE 3) - SCALA 1:500




SEZIONE (FASE 1) - SCALA 1:200

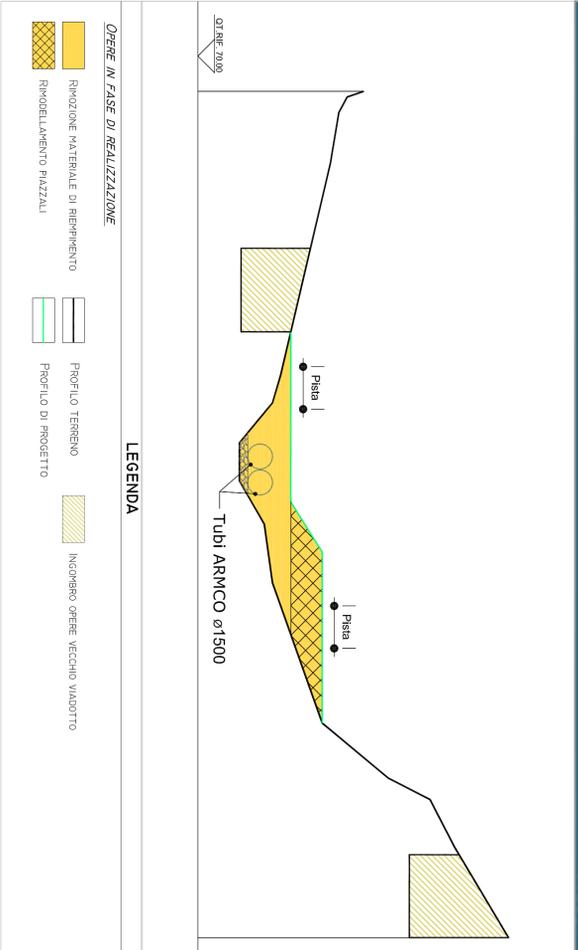

SEZIONE (FASE 2) - SCALA 1:200

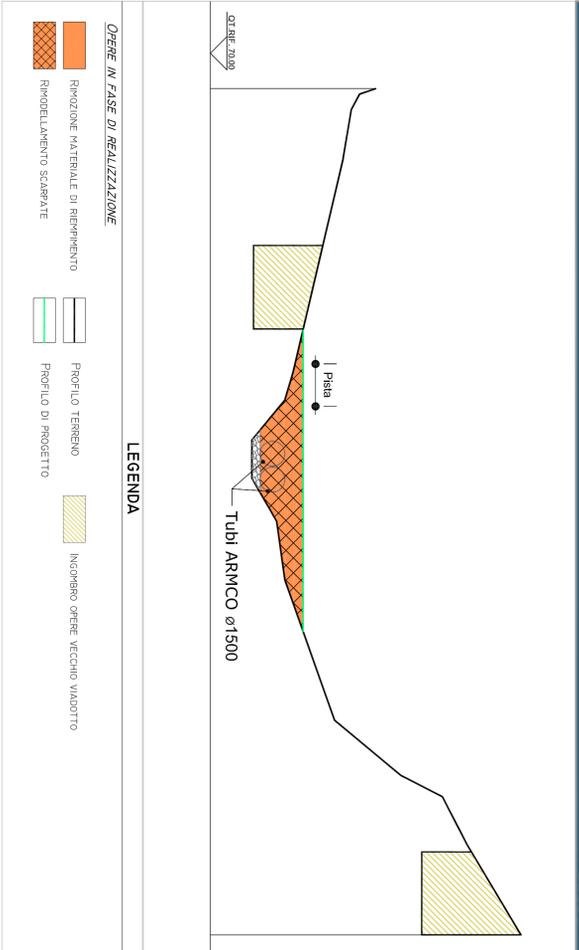


SEZIONE (FASE 3) - SCALA 1:200

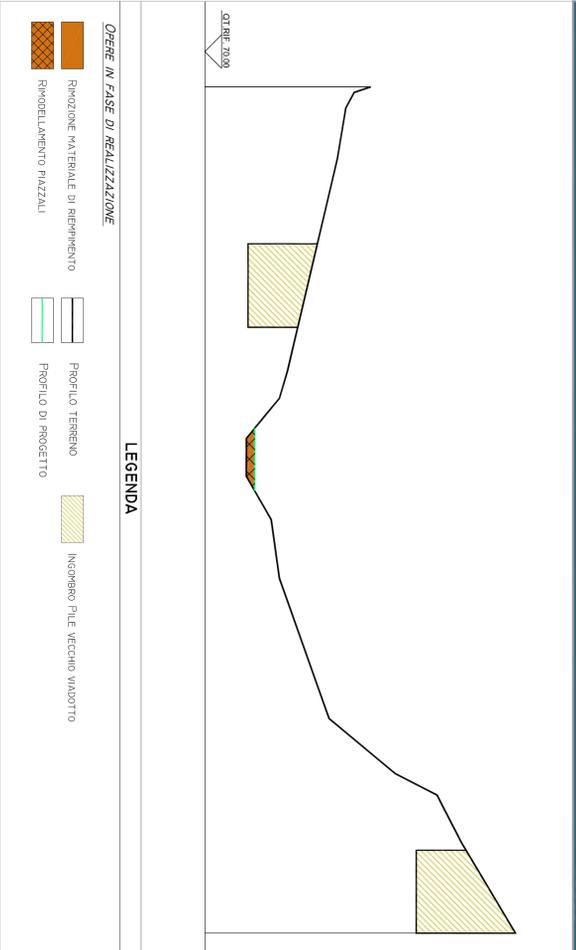

ELABORATI DI RIFERIMENTO

KEY MAP

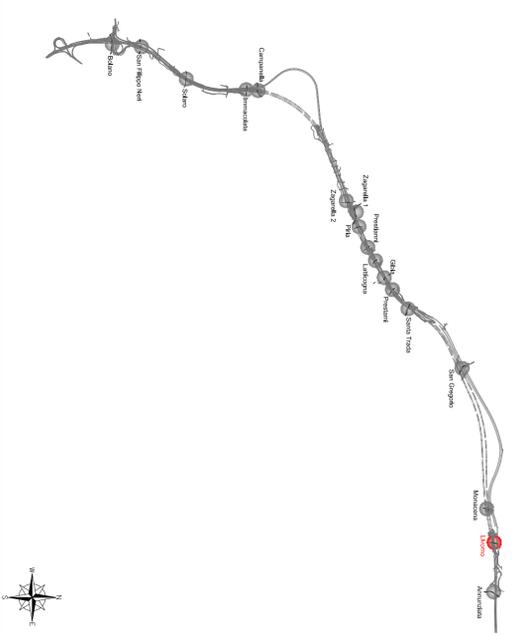

ANAS SpA Società con Sede Unica  
 Ufficio per l'Autostrada SA-RC di Cosenza

**DG 87/03**  
**AUTOSTRADA SALERNO-REGGIO CALABRIA**  
 LAVORI DI AMMODERNAMENTO ED ADEGUAMENTO AL TIPO I.A. DELLE NORIE  
 CIR808 DAL KM 423+300 (SVINCOLO DI SCILLA) INCLUSO AL KM 442+920  
 CODICE UNICO PROGETTO: F31 B0900070001

**Regio Calabria - Scilla**  
 società consortile per azioni

PROGETTO ESECUTIVO DI DETTAGLIO

0	02/02/15	PRIMA EMISSIONE			

INTERVENTI DI DEMOLIZIONE  
 TORRENTE LIVORNO  
 FASIZZAZIONE DELLA RIMOZIONE DEL TOMBAMENTO E  
 RECUPERO MORFOLOGICO DELLE AREE

PROGETTISTI

SCALA: 1:500

PROGETTISTI

INGEGNERIA  
 PROGETTISTI  
 ARCHITETTURA  
 ING. GIULIO  
 ING. GIULIO  
 ING. GIULIO  
 ING. GIULIO



RESPONSABILE DEL PROCEDIMENTO Dott. Ing. Carlo Masciatello