




RITOMBAMENTO (FASE 1) - SCALA 1:500

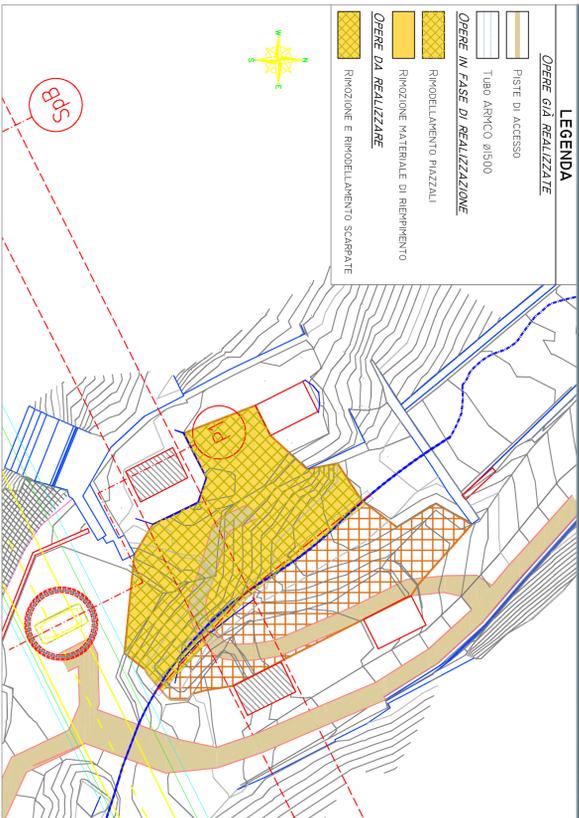


SEZIONE (FASE 1) - SCALA 1:200

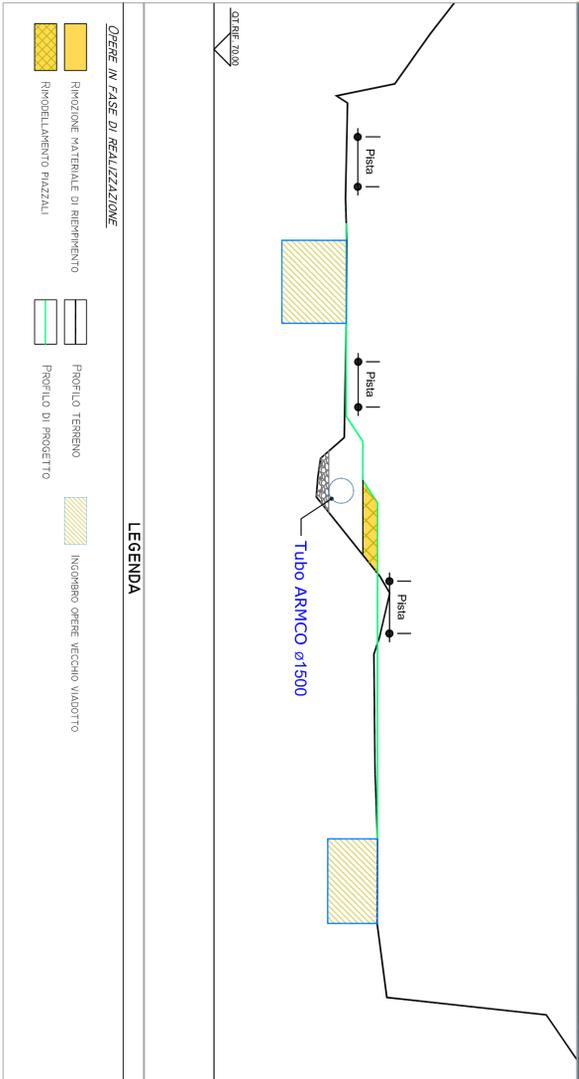


SEZIONE (FASE 2) - SCALA 1:200

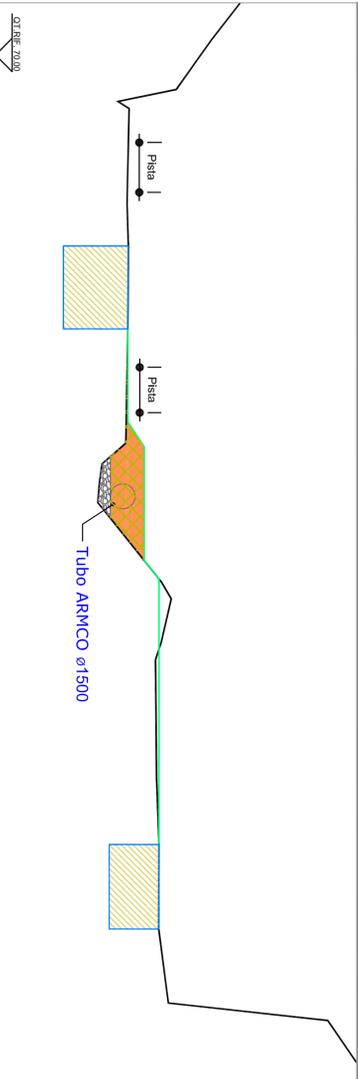

RITOMBAMENTO (FASE 3) - SCALA 1:500

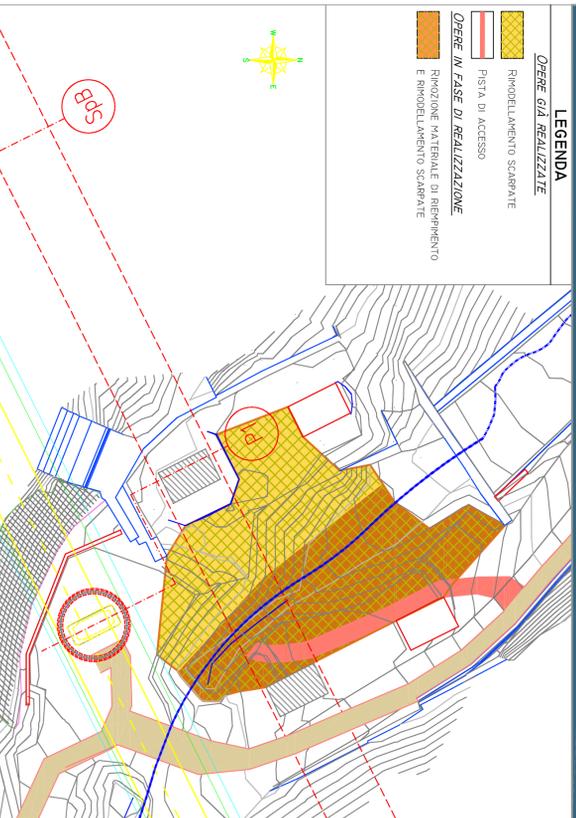


SEZIONE (FASE 3) - SCALA 1:200

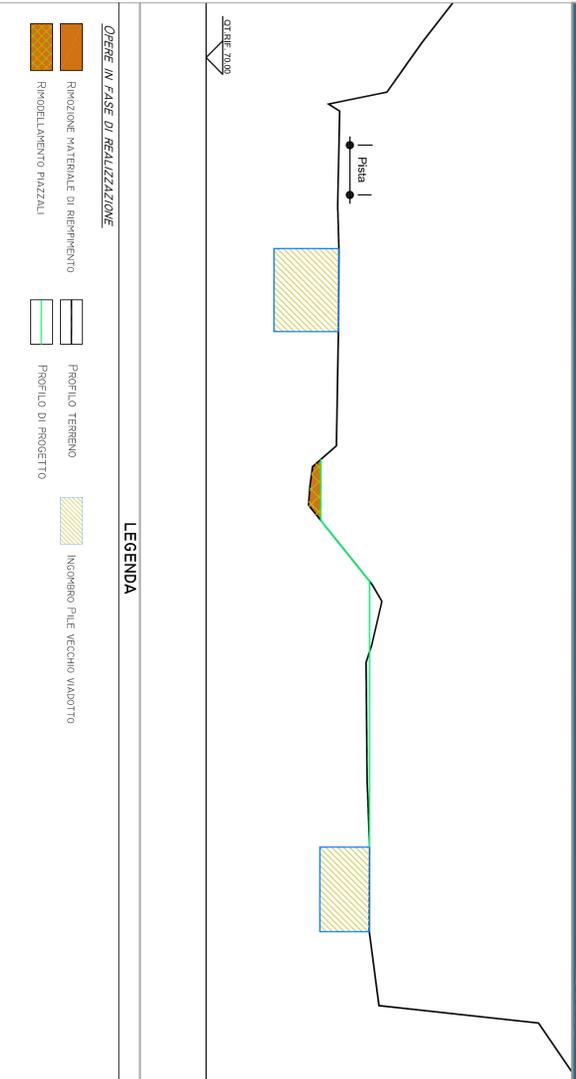

ELABORATI DI RIFERIMENTO

KEY MAP

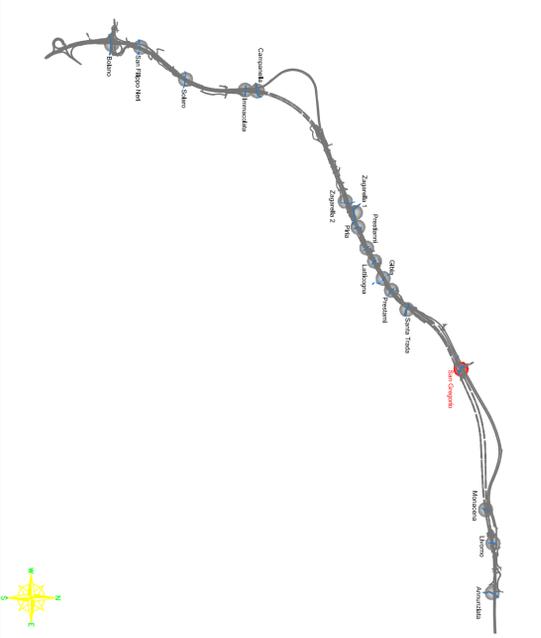

 Ufficio per l'Autostrada SA-RC di Cosenza

DG 87/03
AUTOSTRADA SALERNO-REGGIO CALABRIA
 LAVORI DI AMMODERNAMENTO ED ADEGUAMENTO AL TIPO 1A DELLE NORME
 CUN80 D.M. 423-300 (SVINCULO DI SCILLA INCLUSO) AL. KM 442+920
 CODICE UNICO PROGETTO: F31 B03000070001

Reggio Calabria - Scilla
 società consortile per azioni

PROGETTO ESECUTIVO DI DETTAGLIO

REV.	DATA	DESCRIZIONE	ESISTENTE	PROGETTO	ESISTENTE	PROGETTO
0	02/02/15	PRIMA EMISSIONE				
OGGETTO: MODALITÀ DI DIMISSIONE DELLA CARREGGIATA NORD A3 TORRENTE SAN GREGORIO FASI DI RIMOZIONE DEL TOMBAMENTO E RECUPERO MORFOLOGICO DELLE AREE DI LAVORO						
PROGETTISTI						

PROGETTISTI
 INGEGNERIA
 ARCHITETTURA
 ING. GIUSEPPE MARIANO
 IL GEOLOGO



RESPONSABILE DEL PROCEDIMENTO Dott. Ing. Carlo Muscatello

IL DIRETTORE DEI LAVORI
 Dott. ing. Giampaolo De Michelis

IL PROJECT MANAGER
 Dott. ing. Ettore Paganò