



C.U.P. I41B07000150005

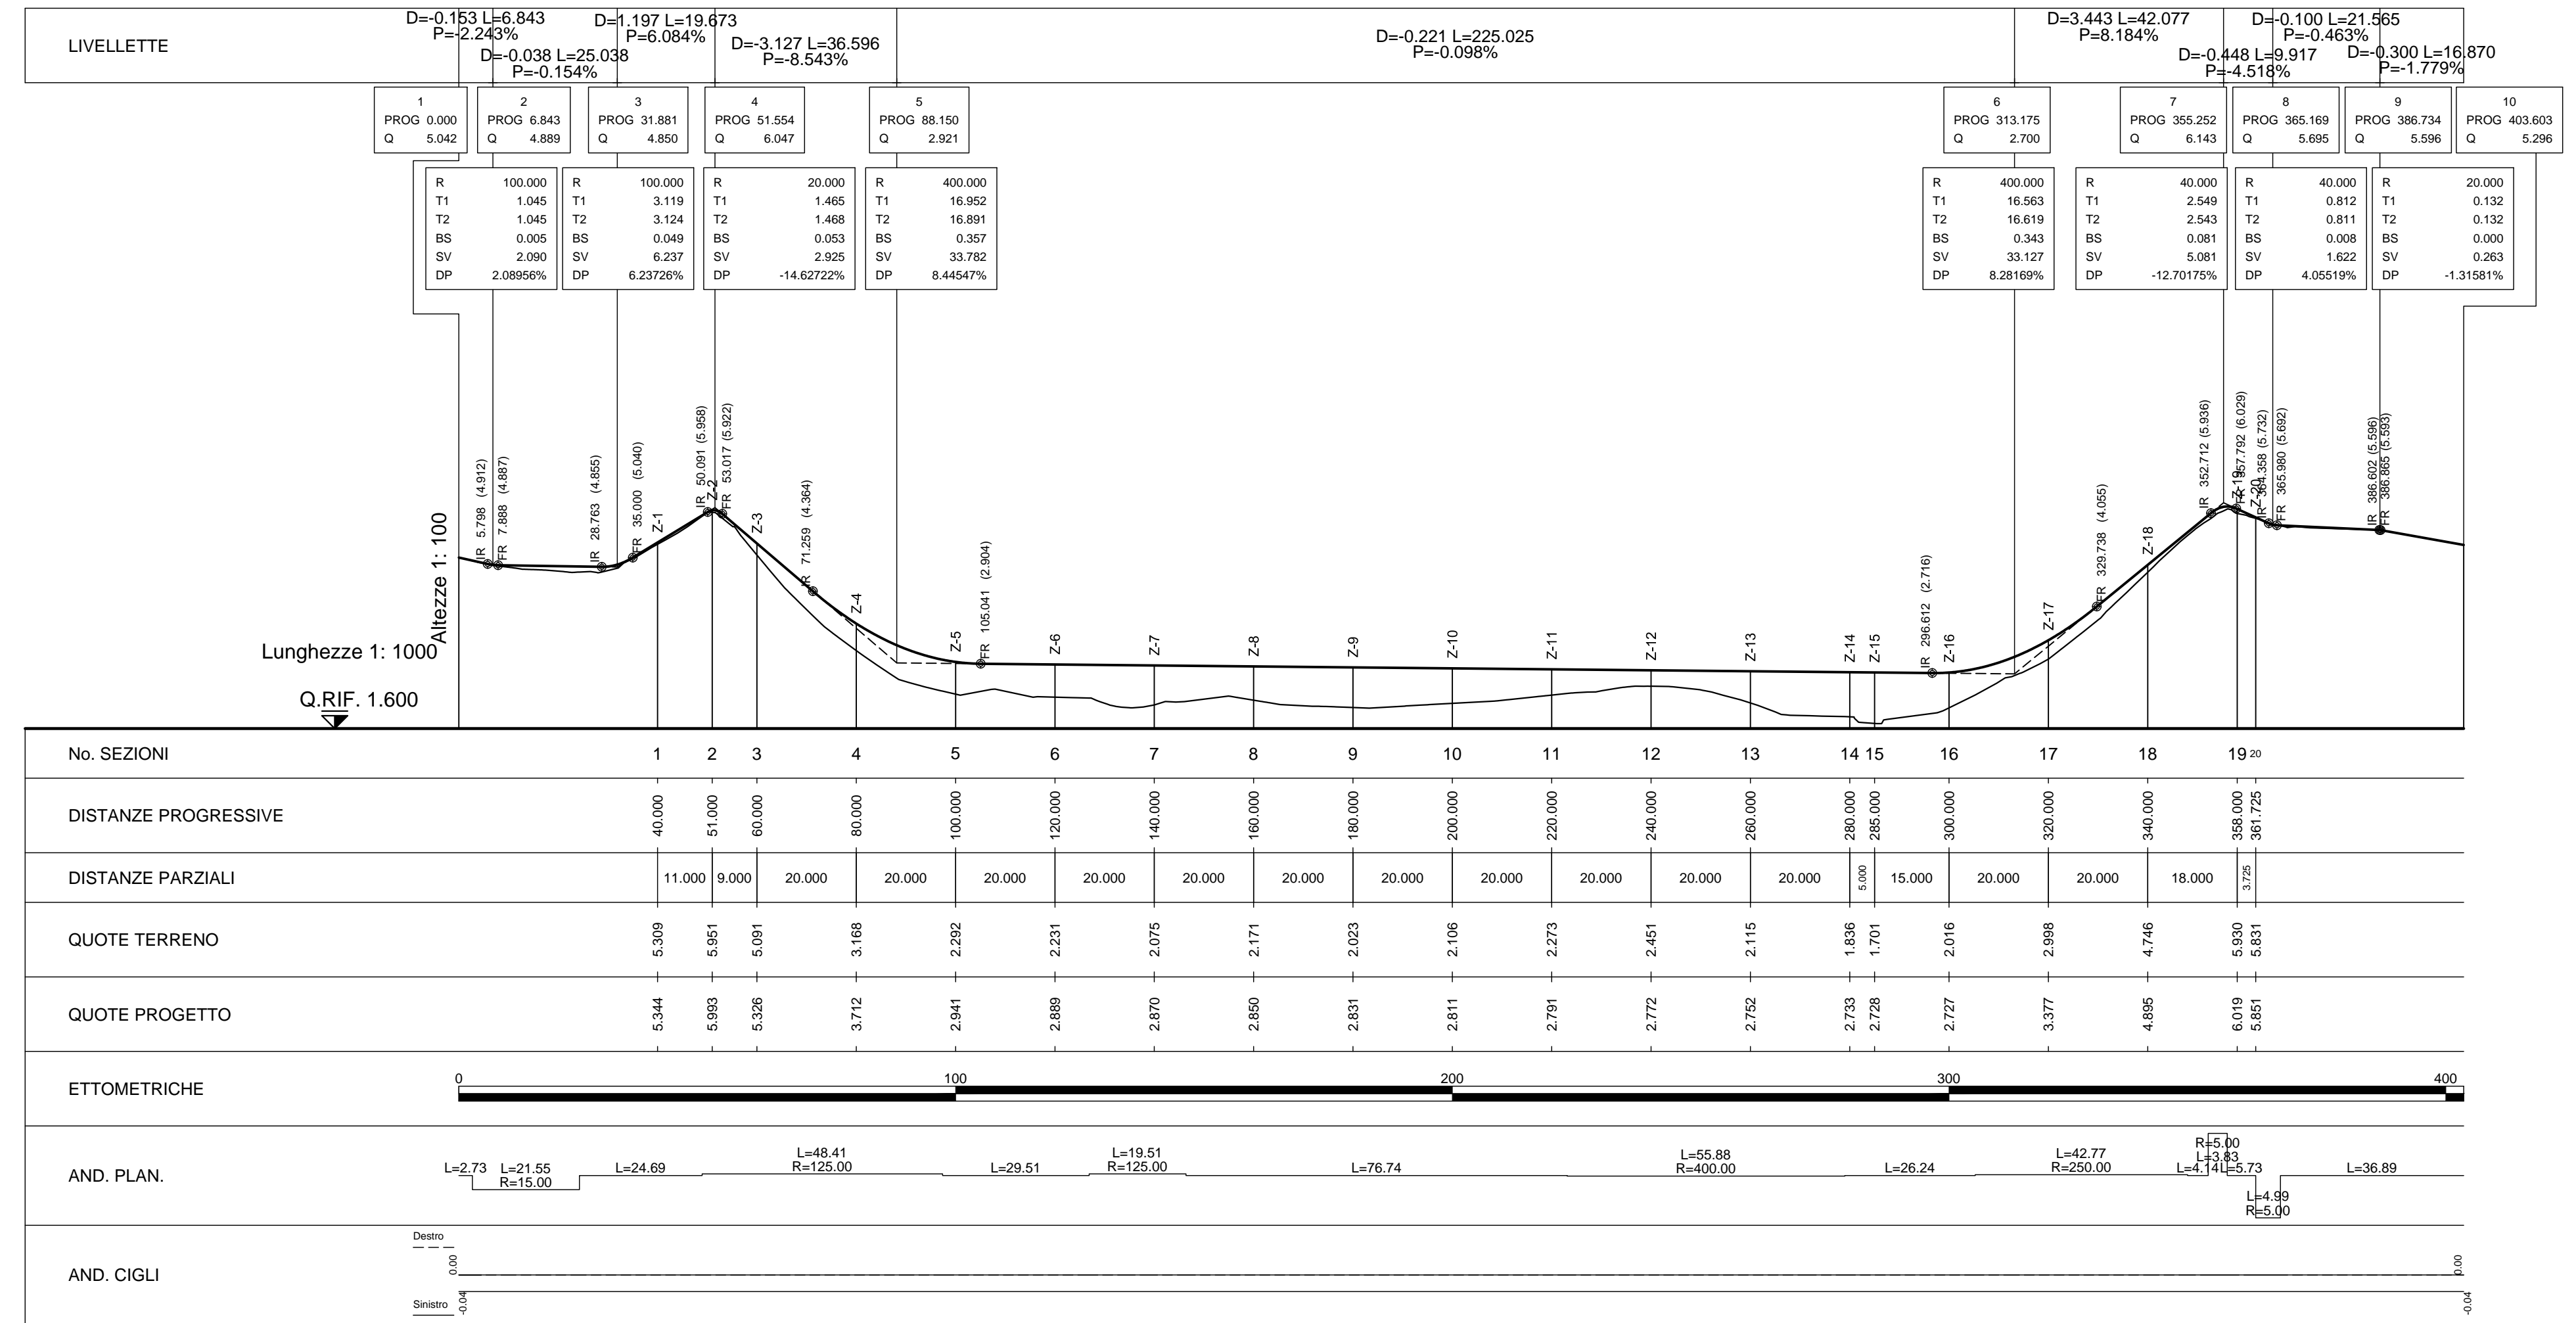


**COMMISSARIO DELEGATO PER L'EMERGENZA DELLA MOBILITA' RIGUARDANTE LA A4 (TRATTO VENEZIA - TRIESTE) ED IL RACCORDO VILLESSE - GORIZIA**  
 Ordinanza del Presidente del Consiglio dei Ministri n° 3702 del 05 settembre 2008 e s.m.i.  
 VIA LAZZARETTO VECCHIO, 26 - 34123 TRIESTE  
 Tel 040 3189542 - 0432 925542 - Fax 040 3189545 commissario@autovie.it

**AUTOSTRADA A4**  
**RIFACIMENTO BARRIERE ESISTENTI**  
**ADEGUAMENTO FUNZIONALE BARRIERA DEL LISERT**  
**PROGETTO DEFINITIVO**  
 (Decreto Comm. Delegato n°231 del 22 marzo 2013)

VIABILITA'	TEMATICA
Profili longitudinali	<b>E</b>
Stradello di servizio (Asse Z)	N. ALLEGATO e SUB.ALL.
1 : 1.000/1 : 100	<b>04.03.0.0</b>

3				
2				
1				
0	07/01/2015	PRIMA EMISSIONE		
REV.	DATA	DESCRIZIONE DELLA REVISIONE	REDAITTO	VERIFICATO
			MB	MR
				EP

COORDINAMENTO E PROGETTAZIONE GENERALE  
 S.p.A. AUTOVIE VENETE :  
 dott. ing. Matteo RIVIERANI  
 dott. ing. Aldo URBAN



PROGETTAZIONE SPECIALISTICA:  
 dott. ing. Edoardo PELLA  
 dott. ing. Enrico RAZZINI

**SUPPORTO TECNICO OPERATIVO LOGISTICO**  
**S.p.A. AUTOVIE VENETE**  
 34143 TRIESTE - Via V. Locchi, 19 - tel. 040/3189111  
 Società soggetta all'attività di direzione e coordinamento da parte di Fruita S.p.A. - Finanziaria Regionale Friuli-Venezia Giulia  
 CONCESSIONARIA AUTOSTRADA A4 VENEZIA - TRIESTE  
 A23 PALMANOVA - GORIZIA  
 A28 PORTOGRUARO - CORTINA  
 n. 2173A  
 PROV. DI TRIESTE

NOME FILE: 1319E0403000.dwg 1319E0403000.plt	DATA PROGETTO: 02.06.2014	21A193	13	19	0
		CODICE MASTRO	ANNO	N.PROGETTO	REVISIONE

COMMISSARIO DELEGATO PER L'EMERGENZA  
 IL RESPONSABILE UNICO DEL PROCEDIMENTO  
 dott. ing. Enrico RAZZINI