




PLANIMETRIA - scala 1:50

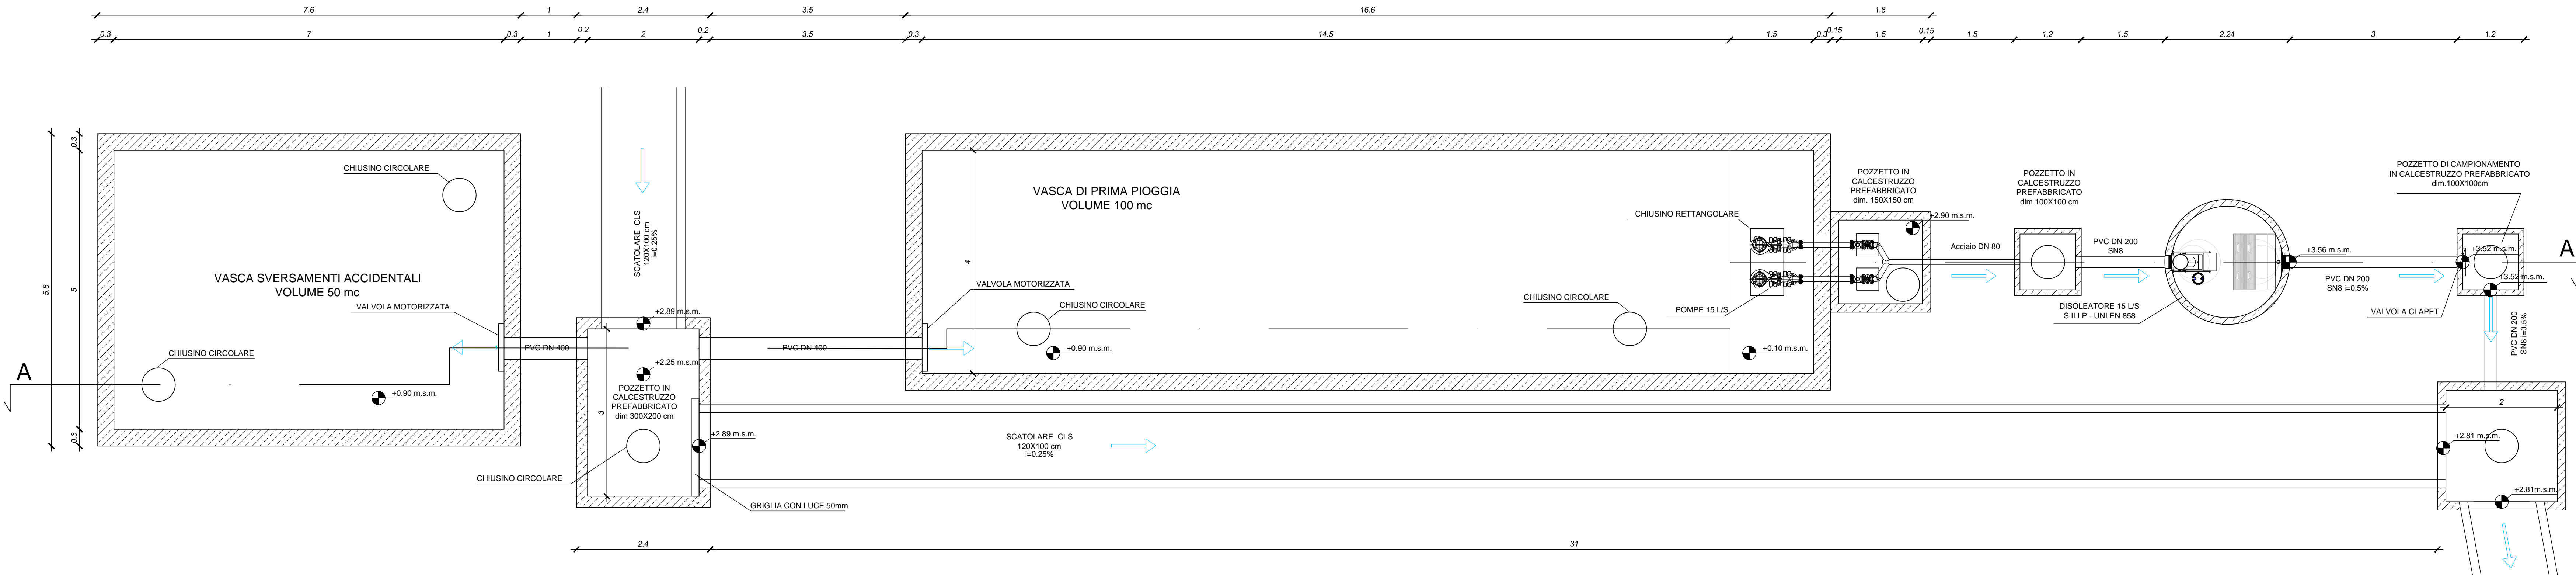


SEZIONE A-A - scala 1:50

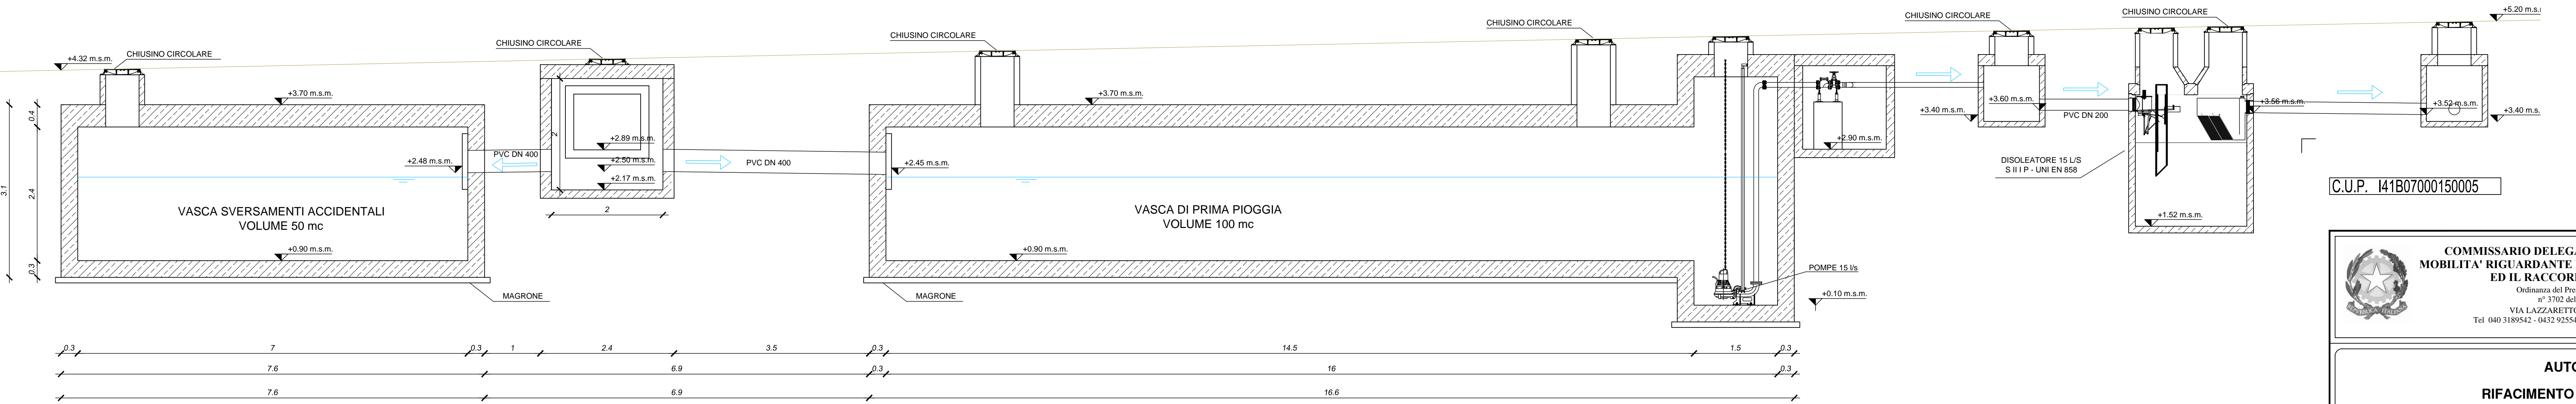

PLANIMETRIA RESTITUZIONE - scala 1:200

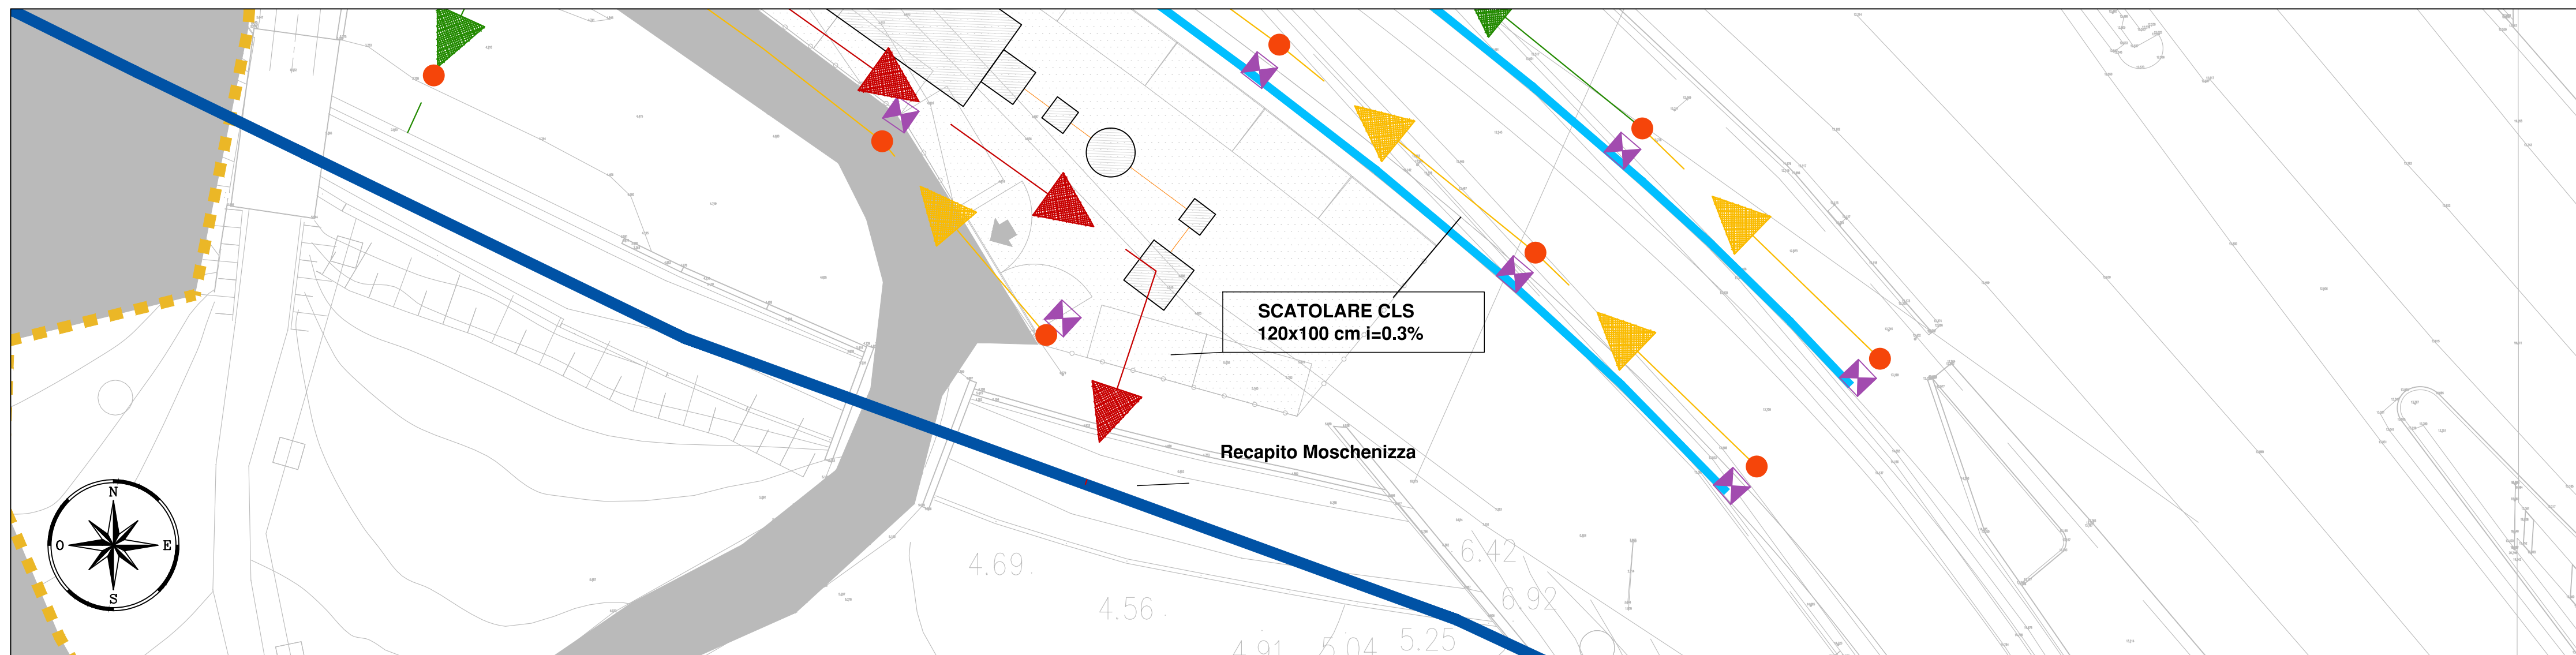

PARTICOLARE DELLA RESTITUZIONE SEZIONE - scala 1:50

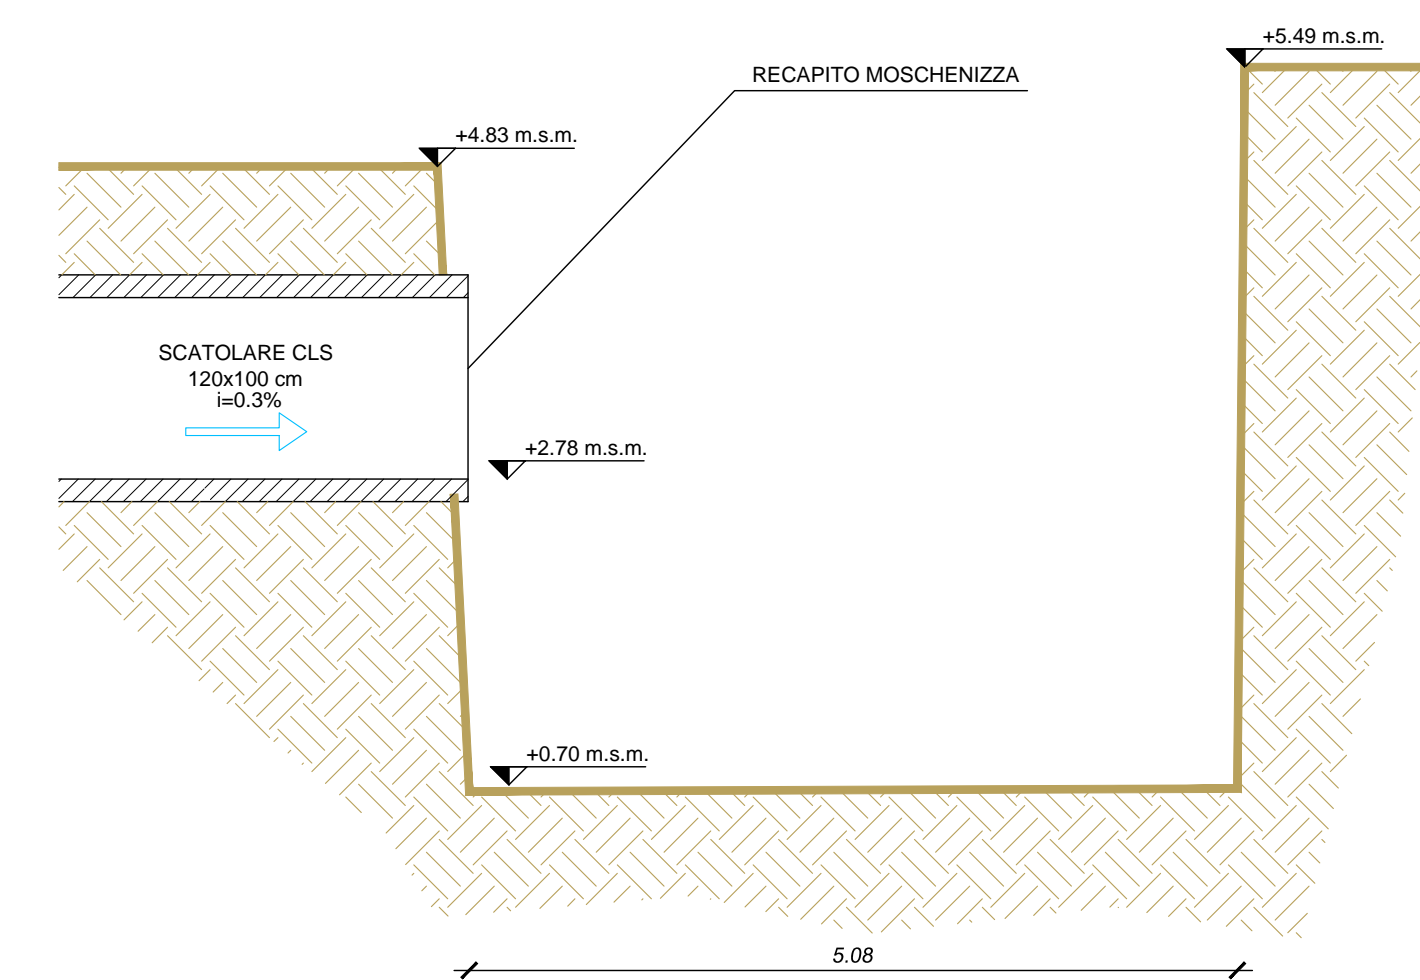

C.U.P. I41B07000150005

P.100

COMMISSARIO DELEGATO PER L'EMERGENZA DELLA MOBILITA' RIGUARDANTE LA A4 (TRATTO VENEZIA - TRIESTE) ED IL RACCORDO VILLESSE - GORIZIA
 Ordinanza del Presidente del Consiglio dei Ministri n° 3702 del 05 settembre 2008 e s.m.i.
 VIA LAZZARETTO VECCHIO, 26 - 34123 TRIESTE
 Tel 040 3189542 - 0432 925542 - Fax 040 3189545 commissario@autovie.it

AUTOSTRADA A4
RIFACIMENTO BARRIERE ESISTENTI
ADEGUAMENTO FUNZIONALE BARRIERA DEL LISERT
PROGETTO DEFINITIVO
 (Decreto Comm. Delegato n°231 del 22 marzo 2013)

| | | | |
|--|--|--|--|
| SISTEMAZIONE IDRAULICA | | TEMATICA M | |
| Impianto di trattamento acque di prima pioggia | | N. ALLEGATO e SUBALL. 04.00.0.0 | |
| 1:50 | | 1:50 | |
| 07/01/2015 PRIMA EMISSIONE | | SO MR EP | |
| COORDINAMENTO E PROGETTAZIONE GENERALE S.p.A. AUTOVE VENETE: dott. ing. Matteo RIVERANI dott. ing. Aldo URBAN | | SUPPORTO TECNICO OPERATIVO LOGISTICO S.p.A. AUTOVE VENETE: 34143 TRIESTE - Via V. Lomon, 19 - tel. 040189111 CONTRATTO N° 10/08/2013 AVVENZANA S.p.A. - P.le Venezia, 10 - 34139 TRIESTE CONTRATTO N° 10/08/2013 AVVENZANA S.p.A. - P.le Venezia, 10 - 34139 TRIESTE | |
| PROGETTAZIONE SPECIALISTICA: SISTEMAZIONE IDRAULICA - IDROSTUDI S.r.l. | | IL CAPO COMMESSA: dott.ing. Edoardo PELLA IL DIRETTORE AREA OPERATIVA: dott.ing. Enrico RAZZINI | |
| IDRO TUDI | | COMMISSARIO DELEGATO PER L'EMERGENZA L. RESPONSABILE UNICO DEL PROCEDIMENTO dott.ing. Enrico RAZZINI | |
| NOME FILE: 1315M400000.dwg | | DATA PROGETTO: 02.06.2014 | |
| 21A193 | | 13 19 0 | |