

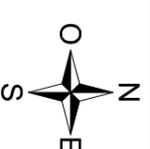


### Legenda

-  MASSETTO IN CEMENTO ARMATO
-  VASCHE IN CALCESTRUZZO
-  AREA INGHIAMATA PROTETTA CON TESSUTO NON TESSUTO
-  AREA PROTETTA CON TELA IN PVC
-  STRADA DI ACCESSO E PIAZZALE STERZATI
-  CANALINA DI SCOLO PERIMETRALE
-  AREA DI STOCCAGGIO SCOTTICO E TERRENO DI SCAVO
-  PISTA DI CANTIERE

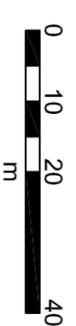

### Inquadramento 1:5.000

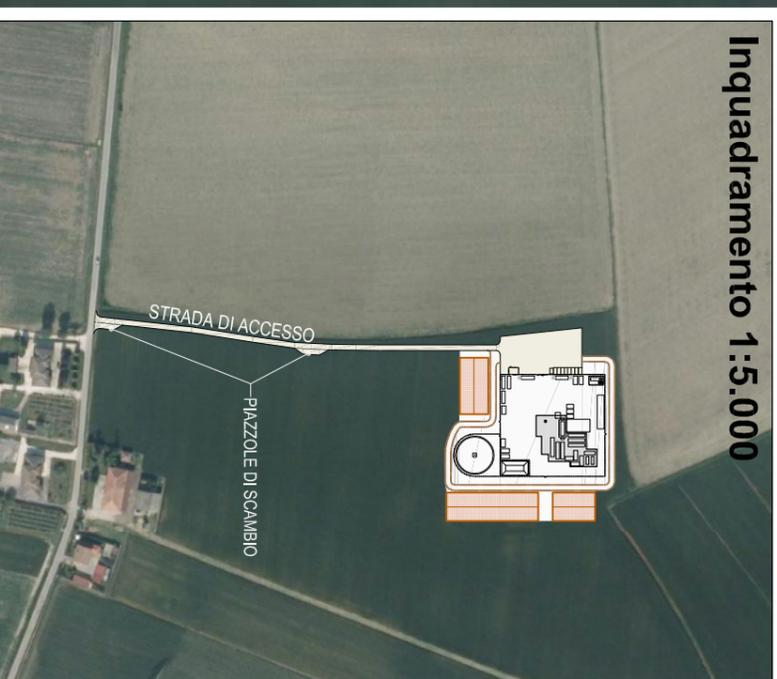

rev	00	disegnato	LGA	scala	1:1.000
data	20 Gennaio 2015	controllato	VNA	formato	A3
progetto	578210051T	approvato	PPU		



progetto  
**Progetto Definitivo del Pozzo  
 "MALERBINA 001 Dir"**

titolo  
**Planimetria**  
 Codice identificativo: PDMALERBINA004

