
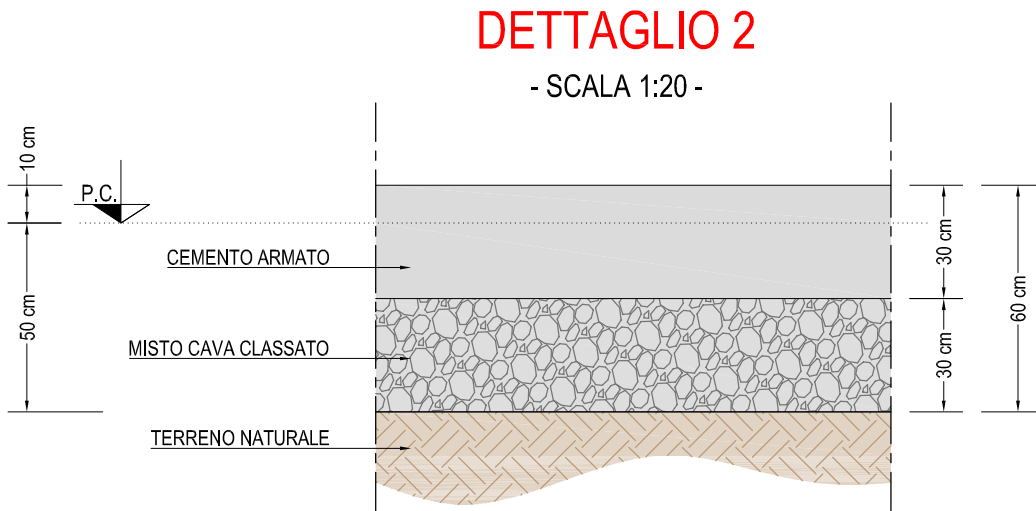
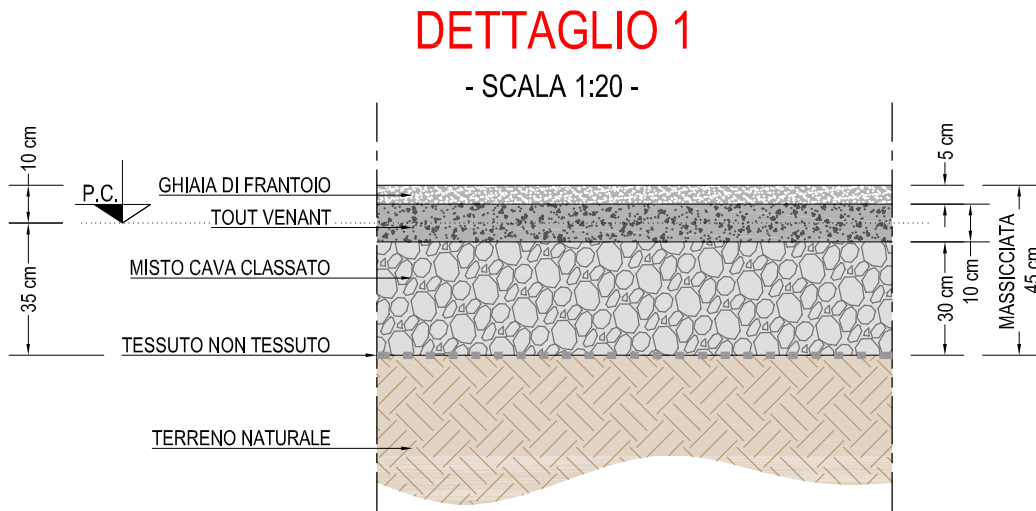


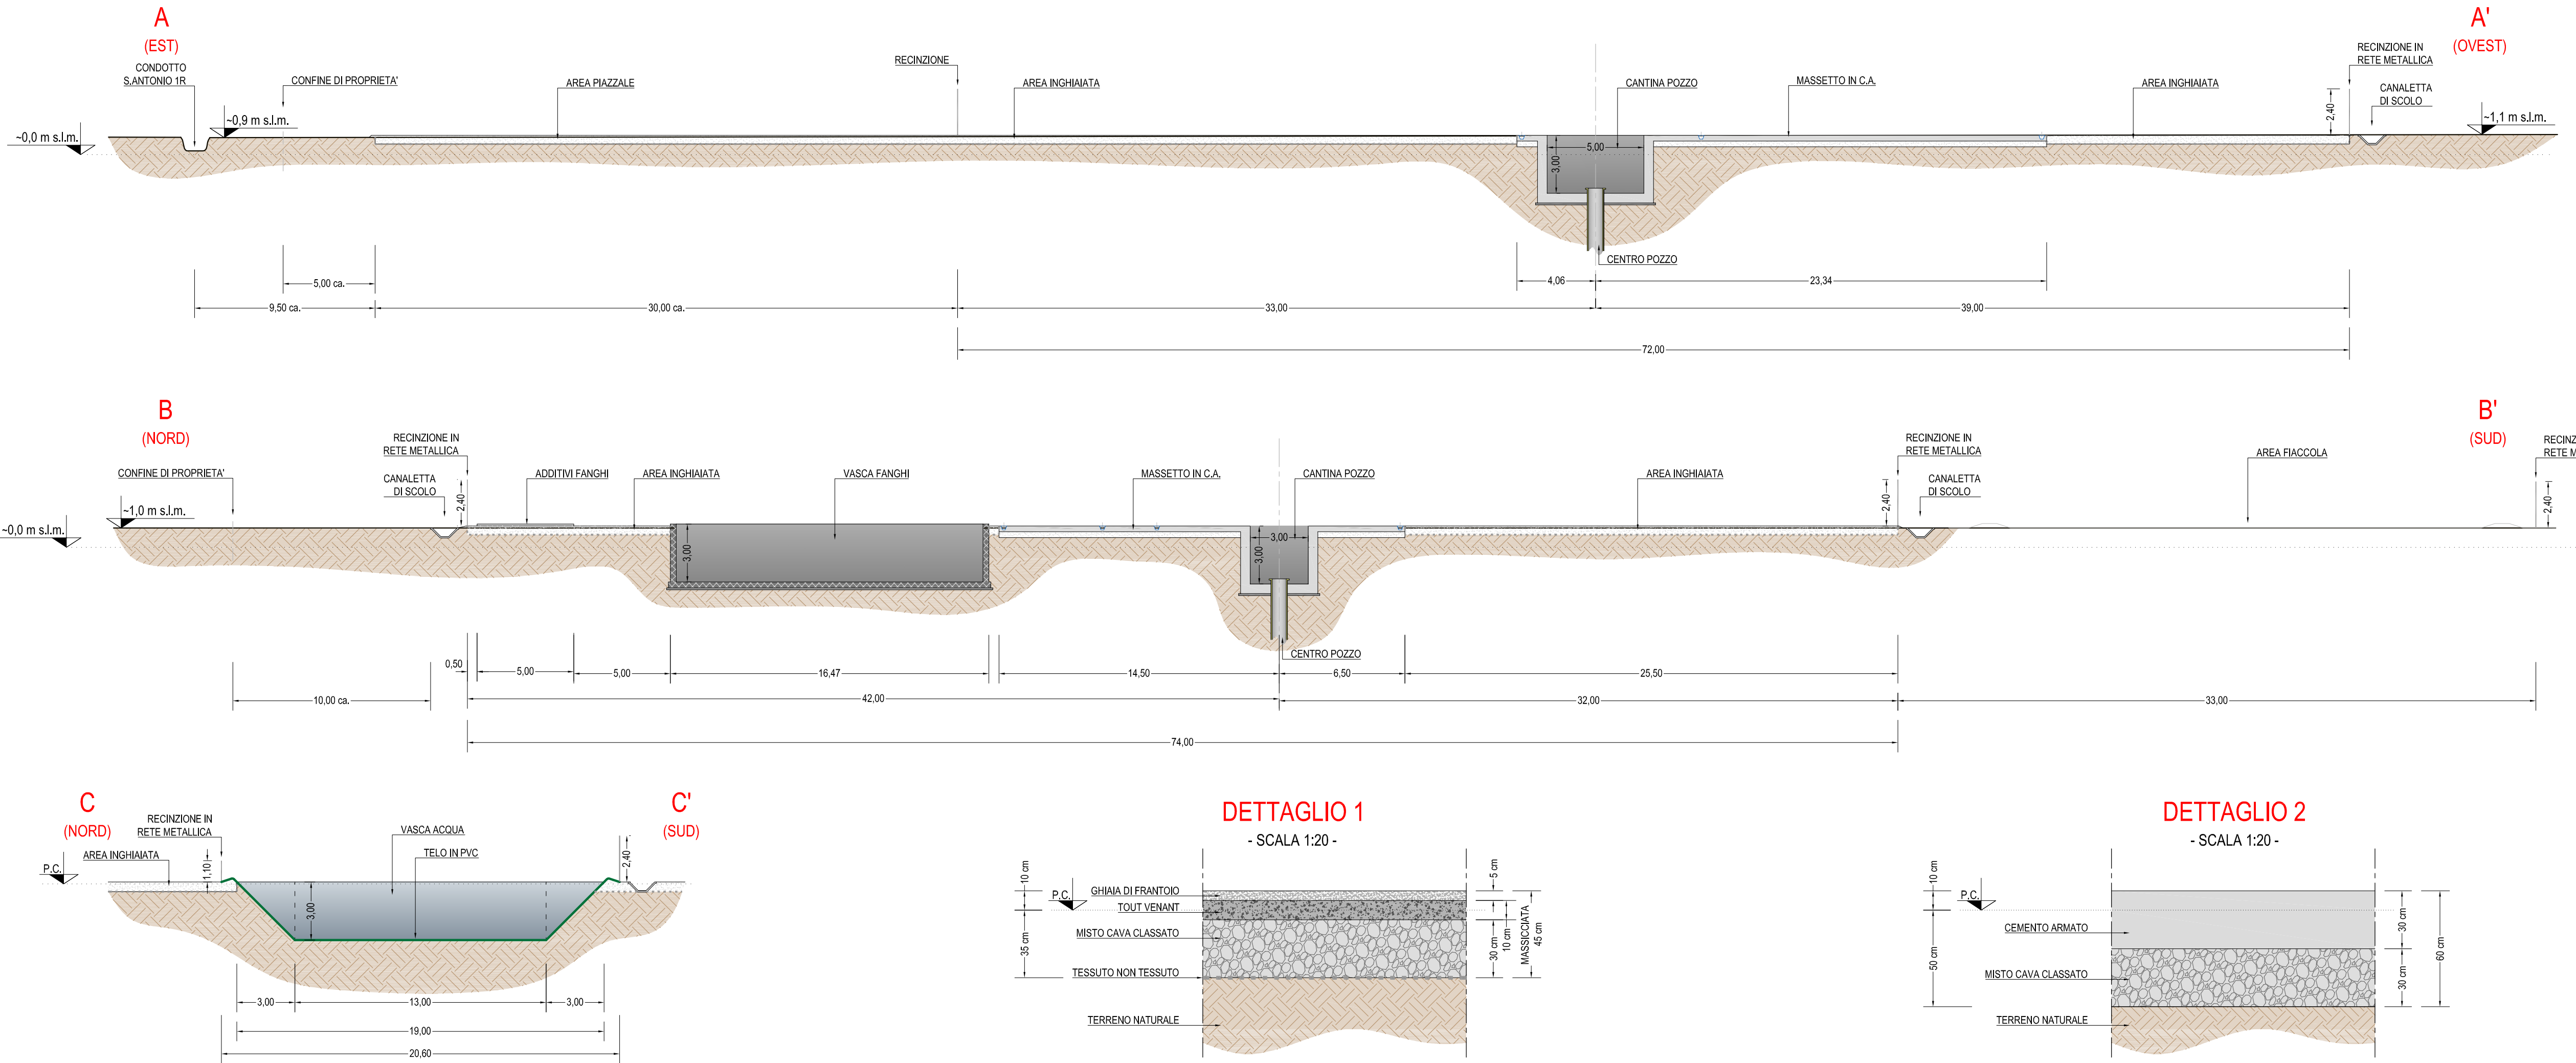

Legenda

- MASSETTO IN CEMENTO ARMATO
- VASCHE IN CALCESTRUZZO
- AREA INGHIAIATA
- PROTEZIONE IN TESSUTO NON TESSUTO
- PROTEZIONE IN PVC
- TERRENO NATURALE

Inquadramento 1:1.500

Scale: 0 5 10 m

North arrow pointing North (N).

ALL 4	rev 00	data 20 Gennaio 2015	disegnato LGA	scala 1:200 - 1:20
progetto 57821005IT			controllato VNA	formato 840x297
approvato PPU				
committente Enel L'ENERGIA CHE TI ASCOLTA.				
progetto Progetto Definitivo del Pozzo "MALERBINA 001 Dir"				
titolo Profili piazzola Codice identificativo: PDMALERBINA005				
amec AMEC Environment & Infrastructure GmbH Piazza Don Mapelli, 1 20099 Sesto San Giovanni (MI) Italia				