

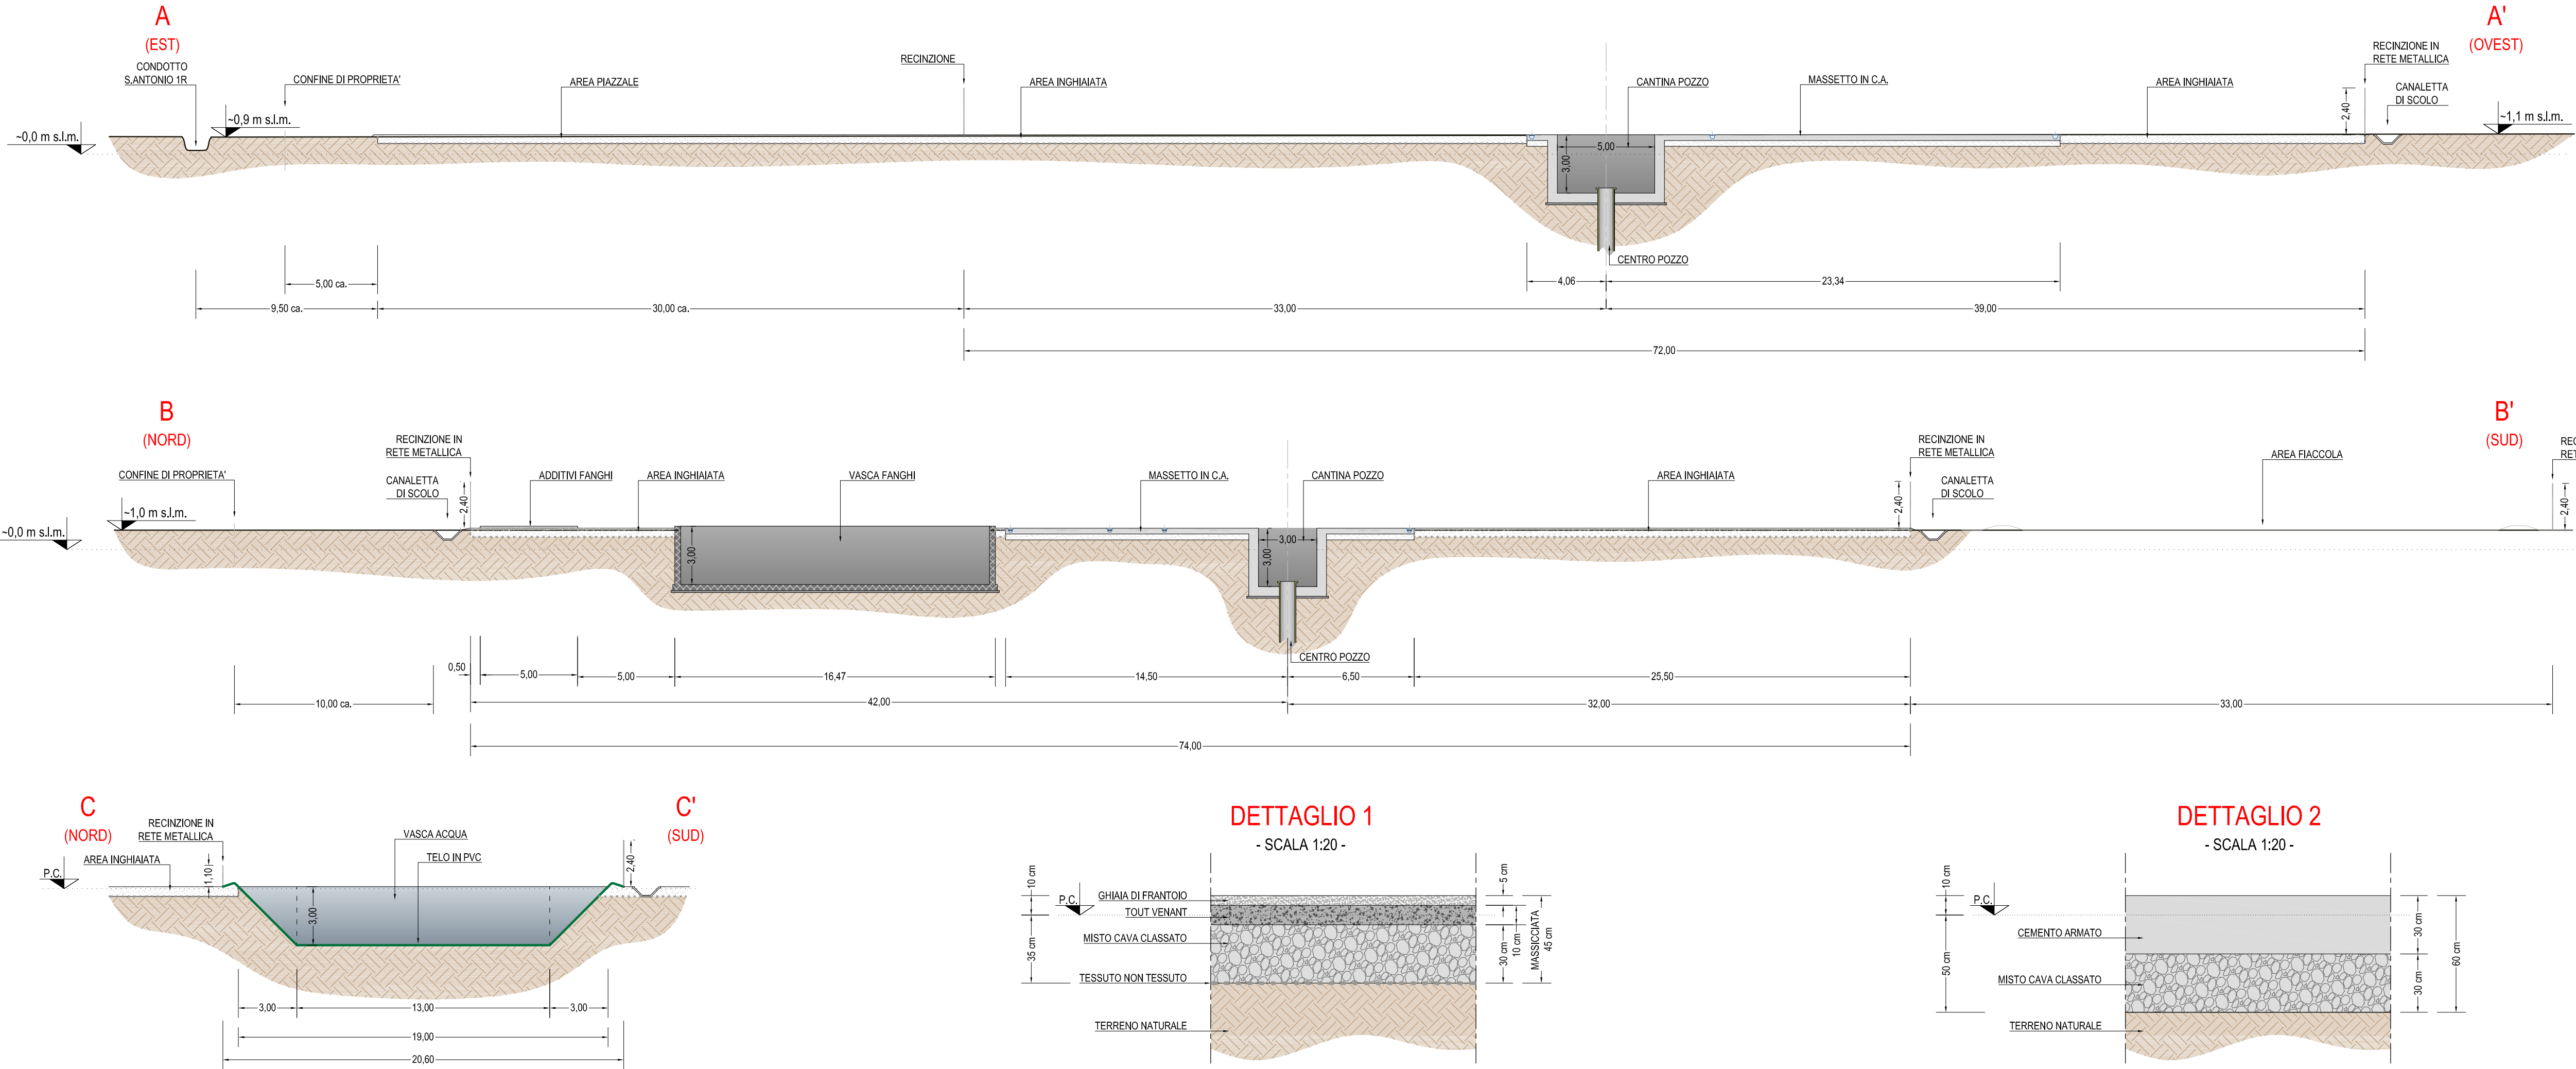


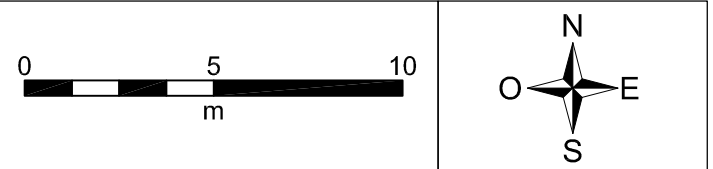

Legenda

- MASSETTO IN CEMENTO ARMATO
- VASCHE IN CALCESTRUZZO
- AREA INGHIATA
- PROTEZIONE IN TESSUTO NON TESSUTO
- PROTEZIONE IN PVC
- TERRENO NATURALE

Inquadramento 1:1.500

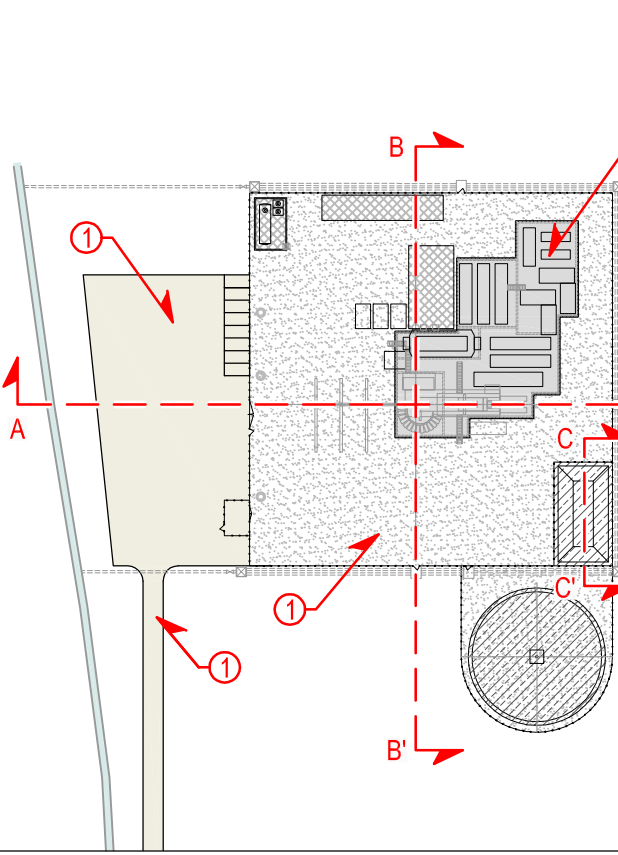

TAV 7	rev 00	data	disegnato	LGA	scala
progetto	57821005IT	20 Gennaio 2015	controllato	VNA	1:200 - 1:20
committente			approvato	PPU	formato 840x297
Enel L'ENERGIA CHE TI ASCOLTA.					
progetto					
Studio di Impatto Ambientale ai sensi del D.Lgs.152/06 e s.m.i.					
titolo					
Pozzo Esplorativo MALERBINA 001 Dir					
Sezioni					
Codice identificativo: SIAMALERBINA008					
amec					
AMEC Environment & Infrastructure GmbH Piazza Don Mapelli, 1 20099 Sesto San Giovanni (MI) Italia					
					