


Legenda

- AREA INGHIAIATA PROTETTA CON TESSUTO NON TESSUTO
- STRADA DI ACCESSO E PIAZZALE STIERRATI
- MASSETTO IN CEMENTO ARMATO
- VASCHE IN CALCESTRUZZO
- AREA PROTETTA CON TELO IN PVC
- TESTA POZZO
- RECINZIONE IN RETE METALLICA
- CANALETTA PERIMETRALE
- CANALETTE PER LA RACCOLTA ACQUE 30 cm
- LIMITE CADUTA TORRE
- CASSONETTO RIFIUTI SOLIDI URBANI (R.S.U.)

Inquadramento 1:5.000

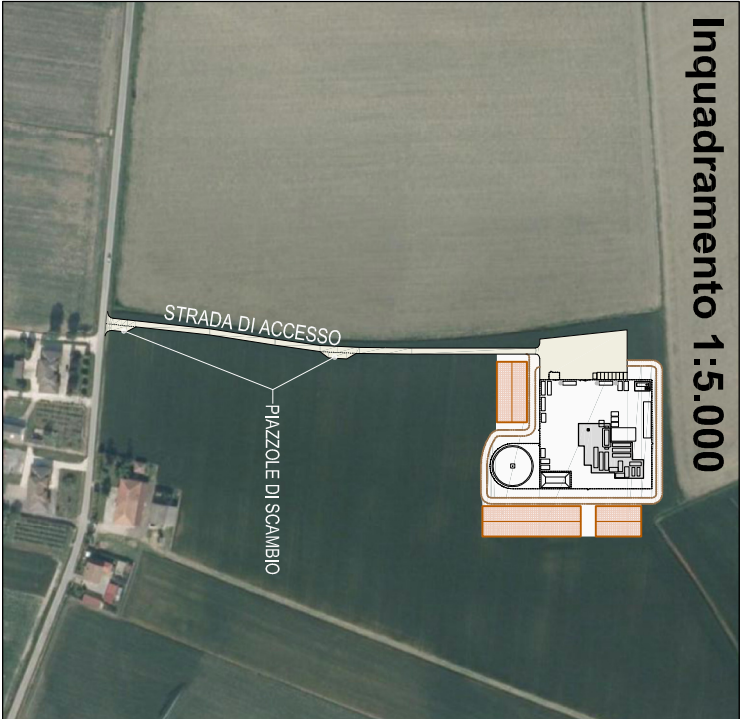

051020

m

N

O

E

S

| TAV        | 8          | rev | 00 | data            | disegnato   | LGA | scala |
|------------|------------|-----|----|-----------------|-------------|-----|-------|
| progetto   | 578210051T |     |    | 20 Gennaio 2015 | controllato | VNA | 1:500 |
| commitente |            |     |    |                 | approvato   | PPU | A3    |



Progetto  
Studio di Impatto Ambientale ai sensi del D.Lgs. 152/06 e s.m.i.  
Pozzo Esplorativo MALERBINA 001 Dir

Layout piazzola di perforazione  
Codice identificativo: SIAMALERBINA009

