

**Legenda**

**Intervento in progetto**

- Cavo interrato
- Elettrodotto aereo
- Sostegni

**Alternative progettuali**






- Cavo interrato
- Elettrodotto aereo
- Sostegni

**Linee esistenti**

- 380 kV RTN
- 132 kV RTN
- Doppie terre RTN

**Altre informazioni**


- Limiti comunali
- C.P. Fossano
- S.E. Magliano Alpi

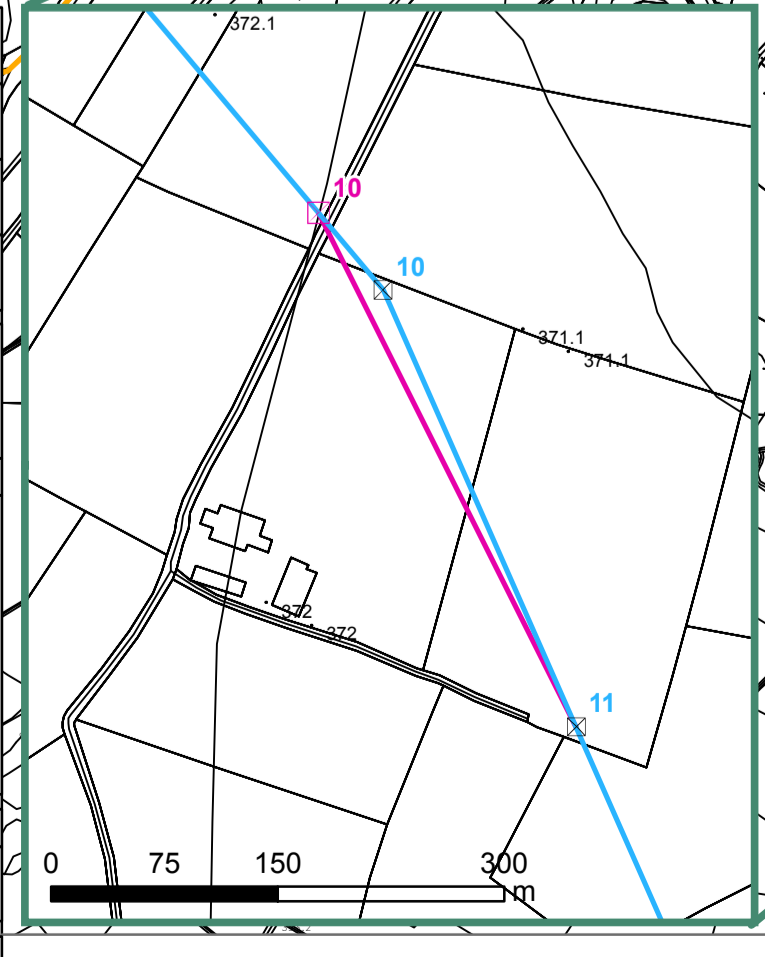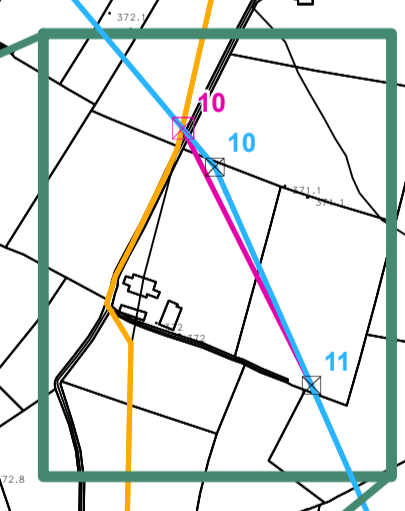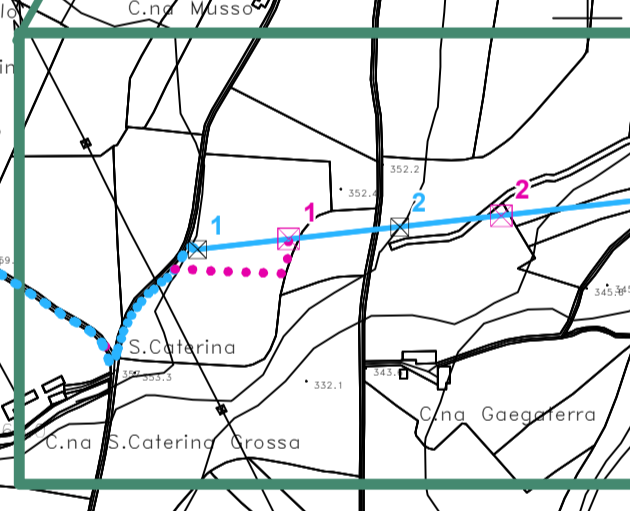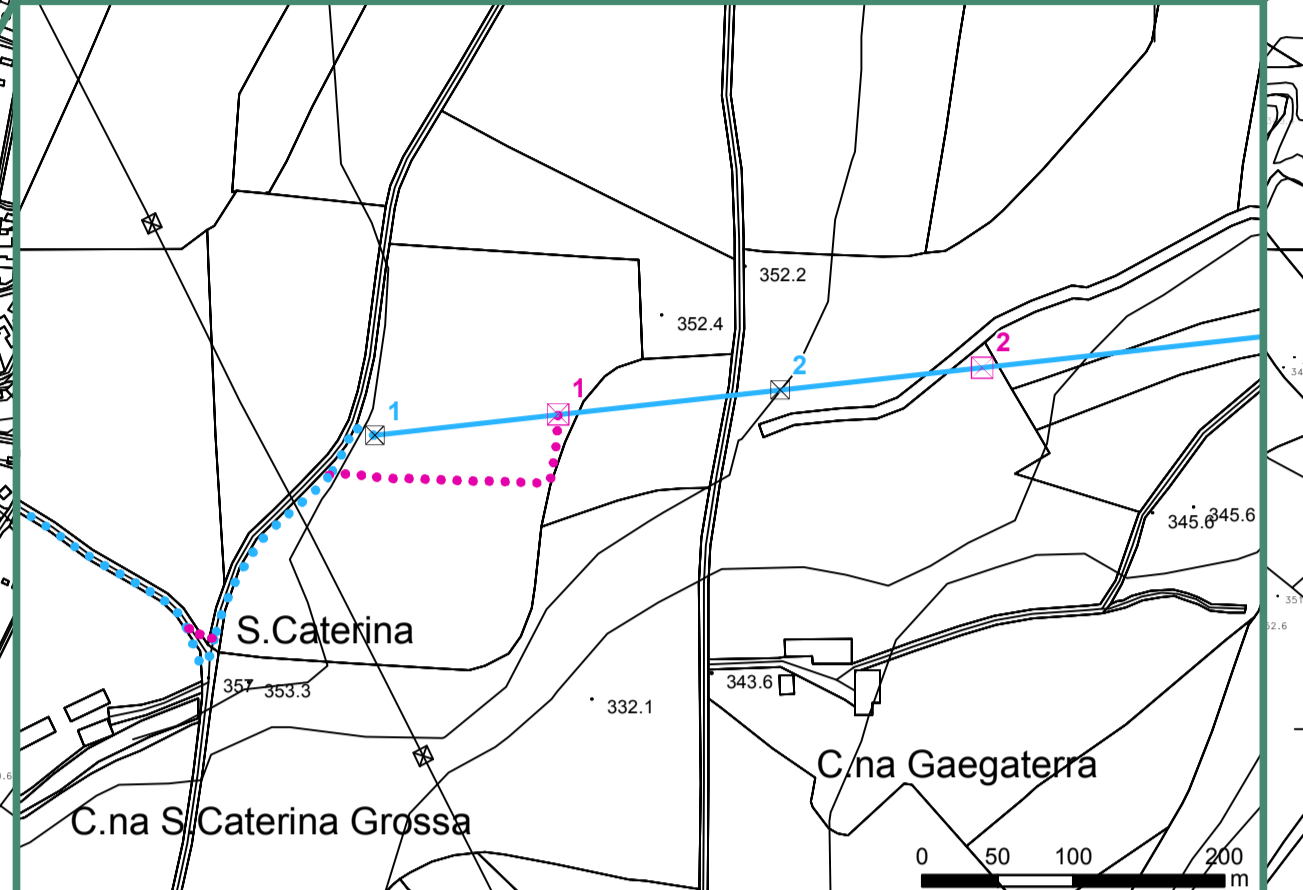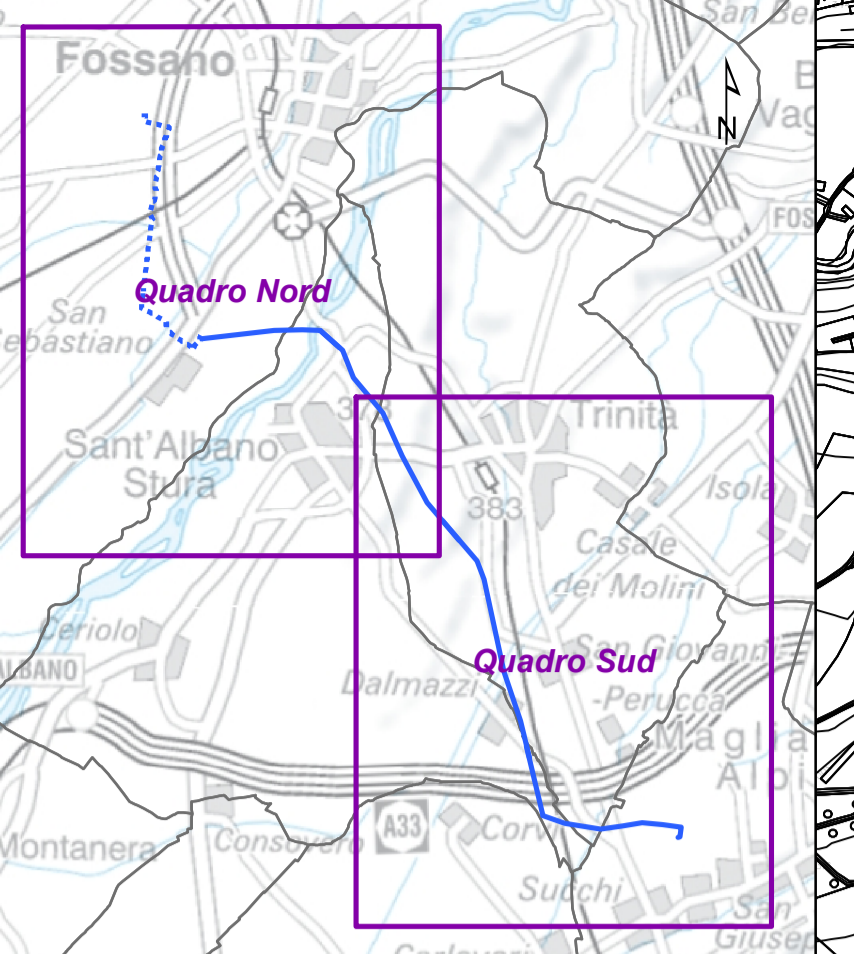



REVISIONI	DATA	DESCRIZIONE	ELABORATO	VERIFICATO	APPROVATO
00	01/06/2015	PRIMA EMISSIONE	M. Sala CESI S.p.A.	M. Fragoni ING/ISI-SAM	N. Rivabene ING/ISI-SAM
N.					

<b>CESI</b> ENERGIE E SERVIZI INTEGRATI	CODIFICA DELL'ELABORATO DGAX09208CSA00667_TAV_1.4.III	<b>Terna Rete Italia</b> TERNA GROUP		
PROGETTO	TITOLO			
RICAVATO DAL DOC. TERNA	ELETTRDOTTO 132 kV C.P. DI FOSSANO - S.E. DI MAGLIANO DOCUMENTAZIONE INTEGRATIVA			
CLASSIFICAZIONE DI SICUREZZA PUBBLICO	TRACCIATO DI PROGETTO CON ALTERNATIVE DI TRACCIATO			
NOME DEL FILE	SCALA CAD	FORMATO	SCALA	FOGLIO
DGAX09208CSA00667_TAV_1.4.III.pdf	-	A1	1:10.000	1/2

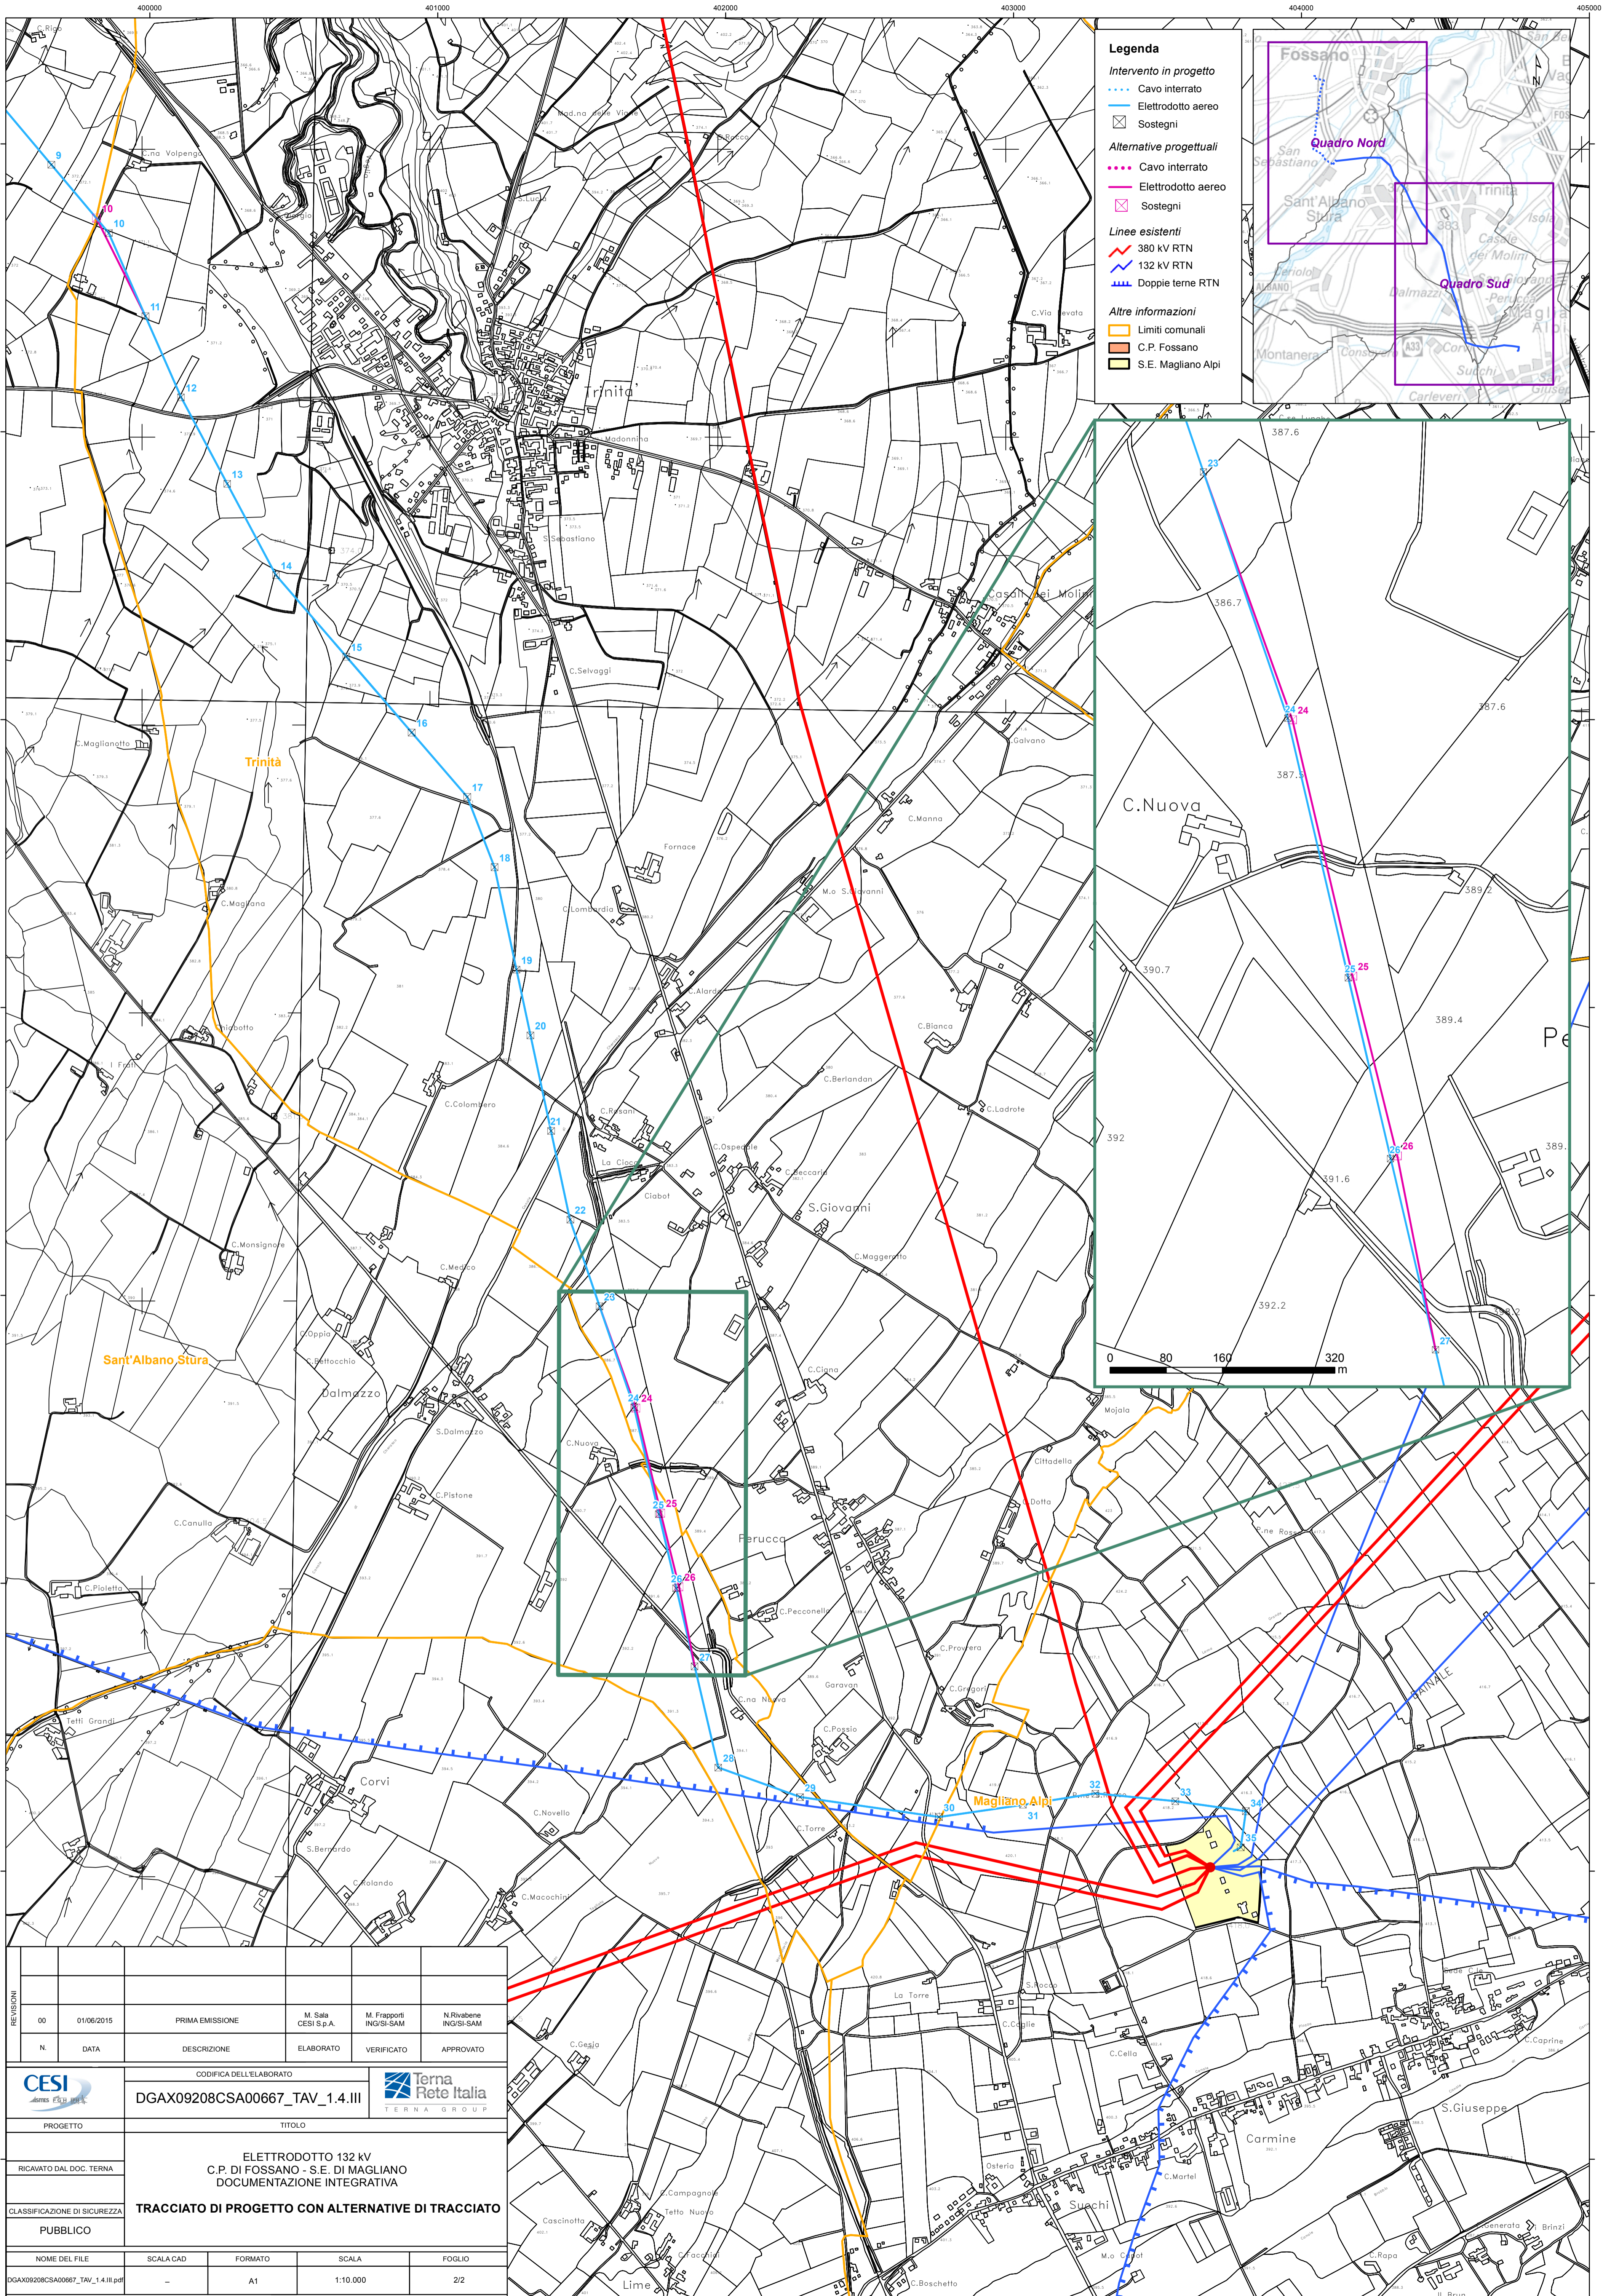

- Legenda**
- Intervento in progetto**
- Cavo interrato
  - Elettrodotto aereo
  - Sostegni
- Alternative progettuali**
- Cavo interrato
  - Elettrodotto aereo
  - Sostegni
- Linee esistenti**
- 380 kV RTN
  - 132 kV RTN
  - Doppie terre RTN
- Altre informazioni**
- Limiti comunali
  - C.P. Fossano
  - S.E. Magliano Alpi

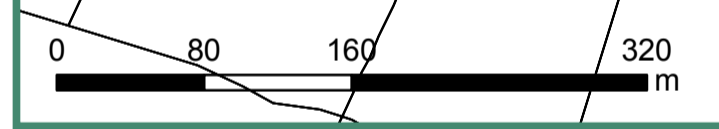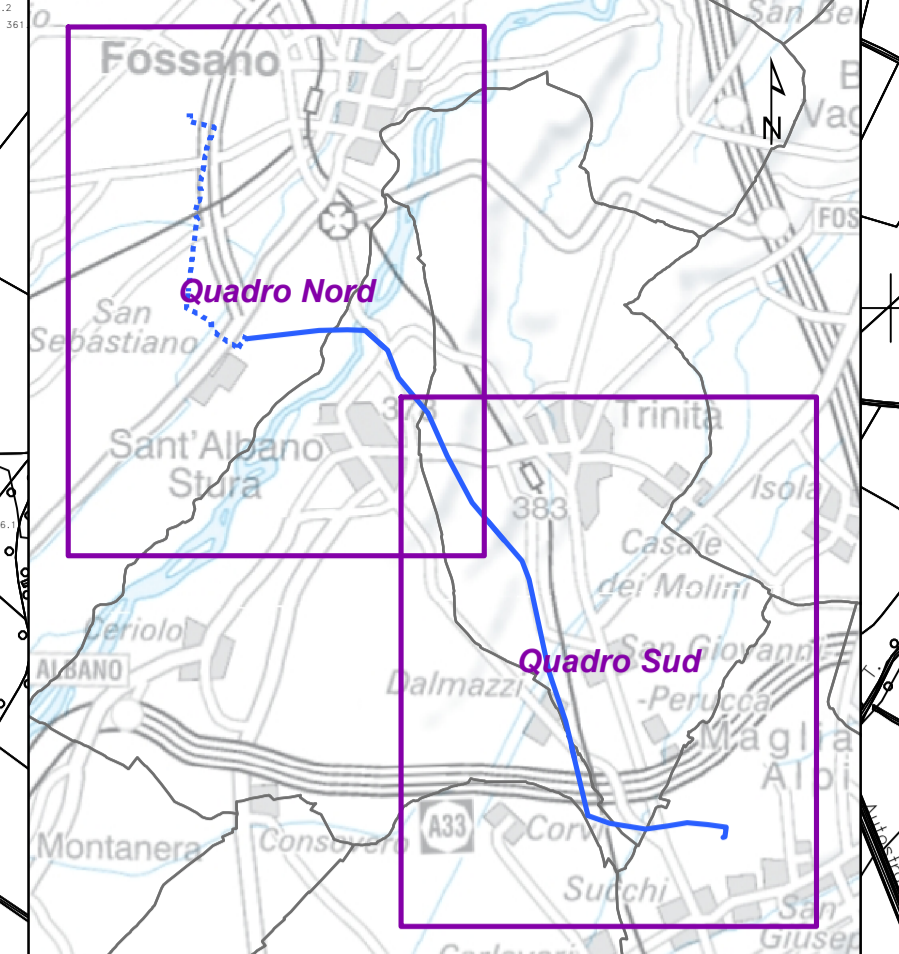

REVISIONI					
00	01/06/2015	PRIMA EMISSIONE	M. Sala CESI S.p.A.	M. Fragoni ING/SI-SAM	N. Rivabene ING/SI-SAM
N.	DATA	DESCRIZIONE	ELABORATO	VERIFICATO	APPROVATO
		CODIFICA DELL'ELABORATO <b>DGAX09208CSA00667_TAV_1.4.III</b>			
PROGETTO		TITOLO <b>ELETTRODOTTO 132 kV          C.P. DI FOSSANO - S.E. DI MAGLIANO          DOCUMENTAZIONE INTEGRATIVA</b>			
RICALCATO DAL DOC. TERNA		<b>TRACCIATO DI PROGETTO CON ALTERNATIVE DI TRACCIATO</b>			
CLASSIFICAZIONE DI SICUREZZA <b>PUBBLICO</b>					
NOME DEL FILE DGAX09208CSA00667_TAV_1.4.III.pdf		SCALA CAD -	FORMATO A1	SCALA 1:10.000	FOLGIO 2/2
<small>Questo documento contiene informazioni di proprietà Terna Rete Italia S.p.A. e deve essere utilizzato esclusivamente dal destinatario in relazione alle finalità per le quali è stato ricevuto. È vietata qualsiasi forma di riproduzione o di divulgazione senza l'esplicito consenso di Terna Rete Italia S.p.A. This document contains information proprietary to Terna Rete Italia S.p.A. and it will have to be used exclusively for the purposes for which it has been furnished. Whichever shape of spreading or reproduction without the written permission of Terna Rete Italia S.p.A. is prohibited.</small>					