

**Legenda**

**Intervento in progetto**

- Cavo interrato
- Elettrodotto aereo
- Sostegni

**Alternative progettuali**


- Cavo interrato
- Elettrodotto aereo
- Sostegni

**Linee esistenti**

- 380 kV RTN
- 132 kV RTN
- Doppie terre RTN

**Altre informazioni**

- Limiti comunali
- C.P. Fossano
- S.E. Magliano Alpi
- Osservazioni dei privati

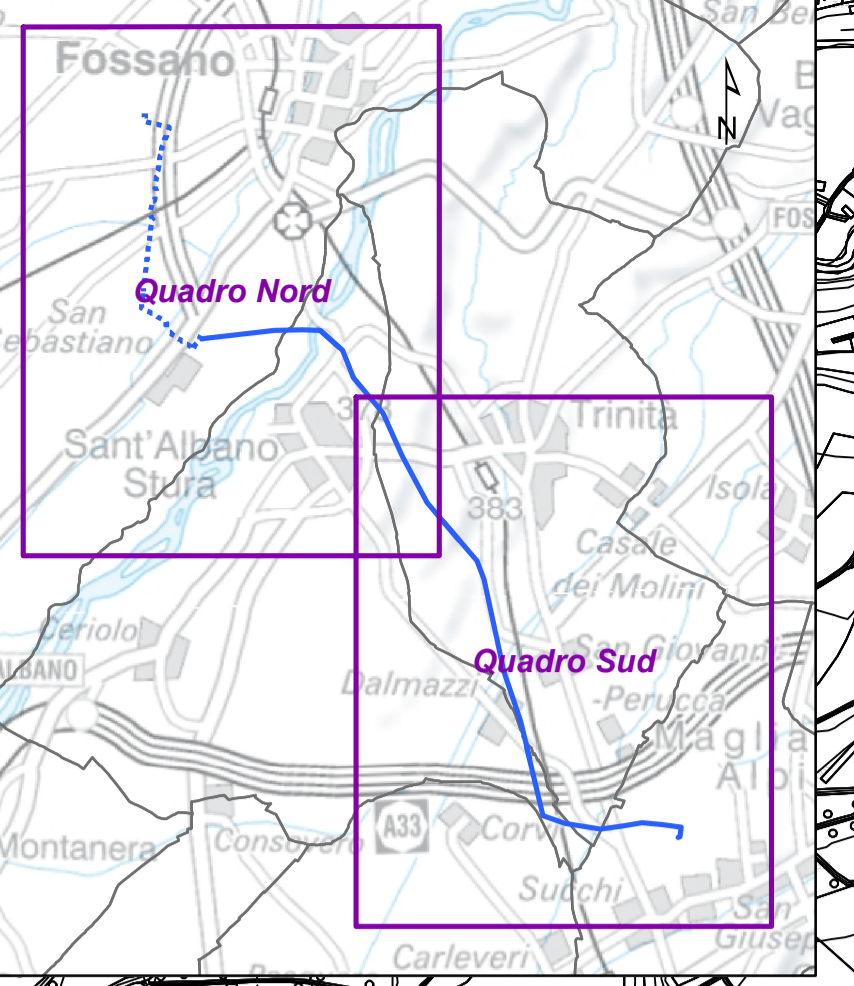


REVISIONI	DATA	DESCRIZIONE	ELABORATO	VERIFICATO	APPROVATO
00	01/06/2015	PRIMA EMISSIONE	M. Sala CESI S.p.A.	M. Fragoni ING/ISI-SAM	N. Rivabene ING/ISI-SAM
N.					


		CODIFICA DELL'ELABORATO <b>DGAX09208CSA00667_TAV_1.4.IV</b>			
PROGETTO		TITOLO			
RICAIVATO DAL DOC. TERNA		<b>ELETTRODOTTO 132 kV C.P. DI FOSSANO - S.E. DI MAGLIANO DOCUMENTAZIONE INTEGRATIVA</b>			
CLASSIFICAZIONE DI SICUREZZA <b>PUBBLICO</b>		<b>OSSERVAZIONI DEI PRIVATI</b>			
NOME DEL FILE	SCALA CAD	FORMATO	SCALA	FOGLIO	
DGAX09208CSA00667_TAV_1.4.IV.pdf		A1	1:10.000	1/2	

4928000

Questo documento contiene informazioni di proprietà Terna Rete Italia S.p.A. e deve essere utilizzato esclusivamente dal destinatario in relazione alle finalità per le quali è stato ricevuto. È vietata qualsiasi forma di riproduzione o di divulgazione senza l'esplicito consenso di Terna Rete Italia S.p.A. This document contains information proprietary to Terna Rete Italia S.p.A. and it will have to be used exclusively for the purposes for which it has been furnished. Whichever shape of spreading or reproduction without the written permission of Terna Rete Italia S.p.A. is prohibited.

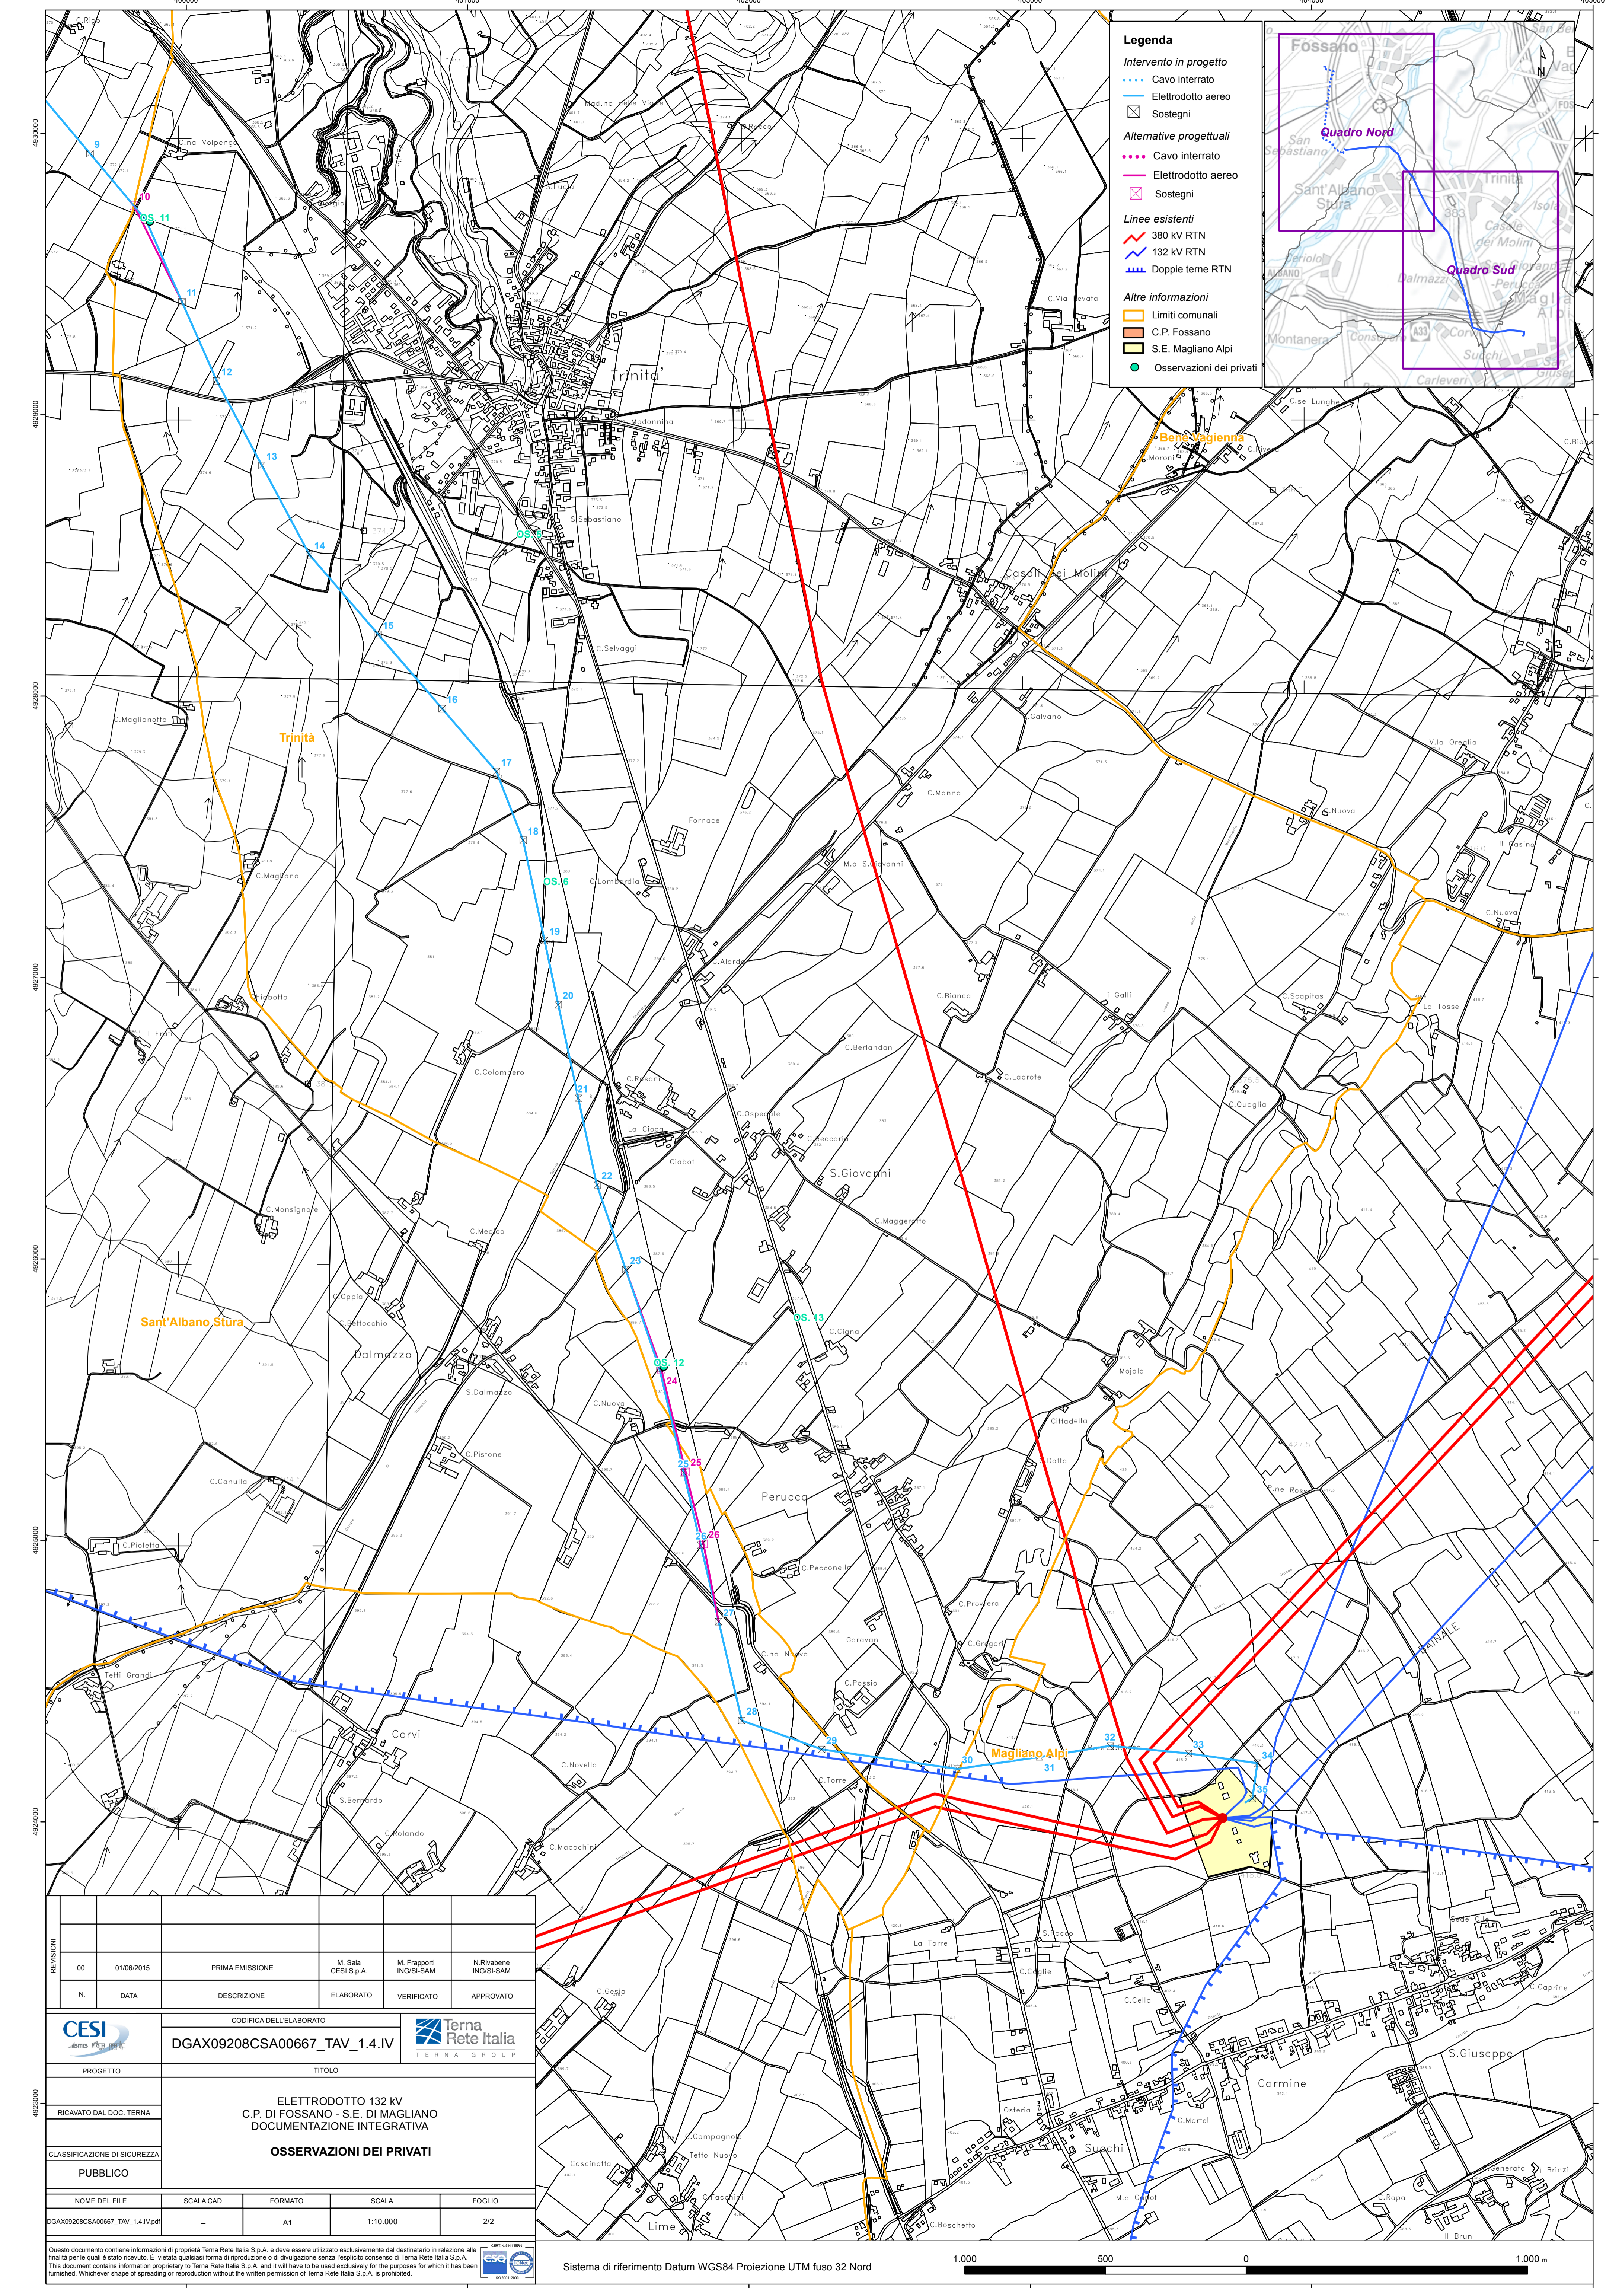

- Legenda**
- Intervento in progetto**
- Cavo interrato
  - Elettrodotto aereo
  - Sostegni
- Alternative progettuali**
- Cavo interrato
  - Elettrodotto aereo
  - Sostegni
- Linee esistenti**
- 380 kV RTN
  - 132 kV RTN
  - Doppie terre RTN
- Altre informazioni**
- Limiti comunali
  - C.P. Fossano
  - S.E. Magliano Alpi
  - Osservazioni dei privati

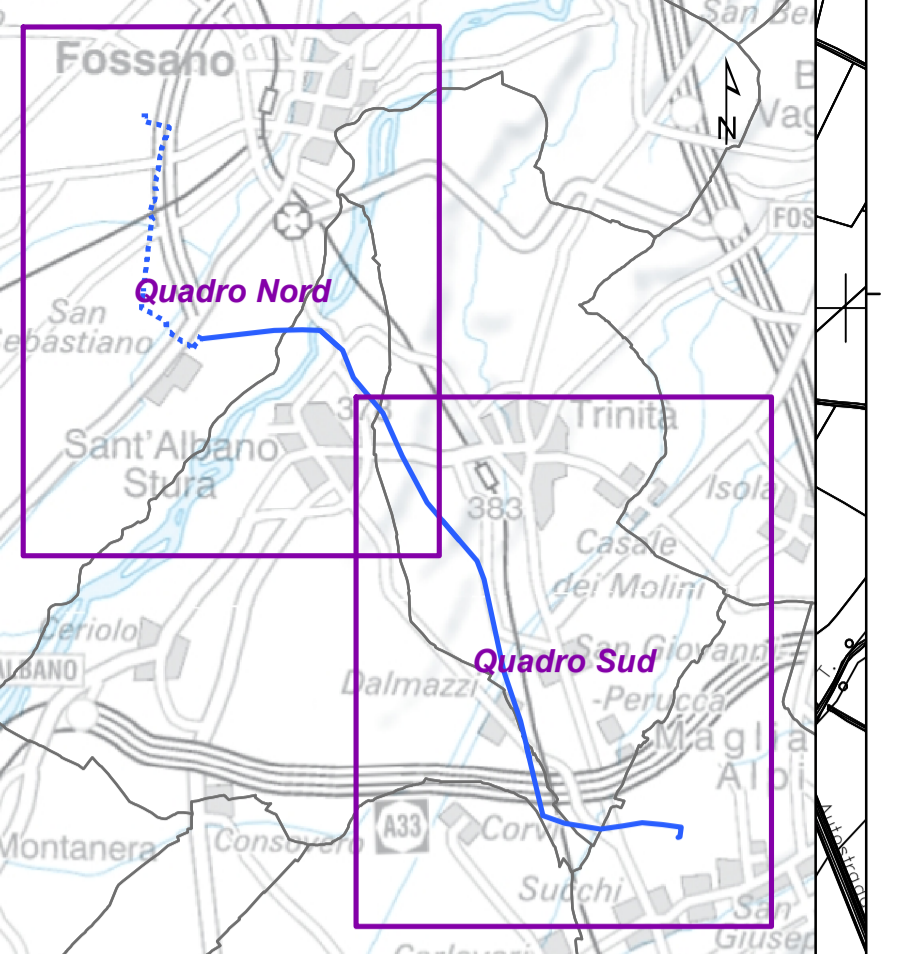

REVISIONI	DATA	DESCRIZIONE	ELABORATO	VERIFICATO	APPROVATO
00	01/06/2015	PRIMA EMISSIONE	M. Sala CESI S.p.A.	M. Fragoni ING/ISI-SAM	N. Rivabene ING/ISI-SAM
N.					

	CODIFICA DELL'ELABORATO			
	DGAX09208CSA00667_TAV_1.4.IV			
PROGETTO	TITOLO			
RICAVATO DAL DOC. TERNA	ELETTRODOTTO 132 kV C.P. DI FOSSANO - S.E. DI MAGLIANO DOCUMENTAZIONE INTEGRATIVA			
CLASSIFICAZIONE DI SICUREZZA	OSSERVAZIONI DEI PRIVATI			
PUBBLICO				
NOME DEL FILE	SCALA CAD	FORMATO	SCALA	FOGLIO
DGAX09208CSA00667_TAV_1.4.IV.pdf	-	A1	1:10.000	2/2

Questo documento contiene informazioni di proprietà Terna Rete Italia S.p.A. e deve essere utilizzato esclusivamente dal destinatario in relazione alle finalità per le quali è stato ricevuto. È vietata qualsiasi forma di riproduzione o di divulgazione senza l'esplicito consenso di Terna Rete Italia S.p.A. This document contains information proprietary to Terna Rete Italia S.p.A. and it will have to be used exclusively for the purposes for which it has been furnished. Whichever shape of spreading or reproduction without the written permission of Terna Rete Italia S.p.A. is prohibited.