



- Legenda**
- Intervento in progetto**
- Cavo interrato
 - Elettrodotto aereo
 - ⊠ Sostegni
- Alternative progettuali**
- Cavo interrato
 - Elettrodotto aereo
 - ⊠ Sostegni
- Linee esistenti**
- 380 kV RTN
 - 132 kV RTN
 - Doppie terre RTN
- Altre informazioni**
- Limiti comunali
 - C.P. Fossano
 - S.E. Magliano Alpi
 - Giunti di sezione
 - Punti di Monitoraggio

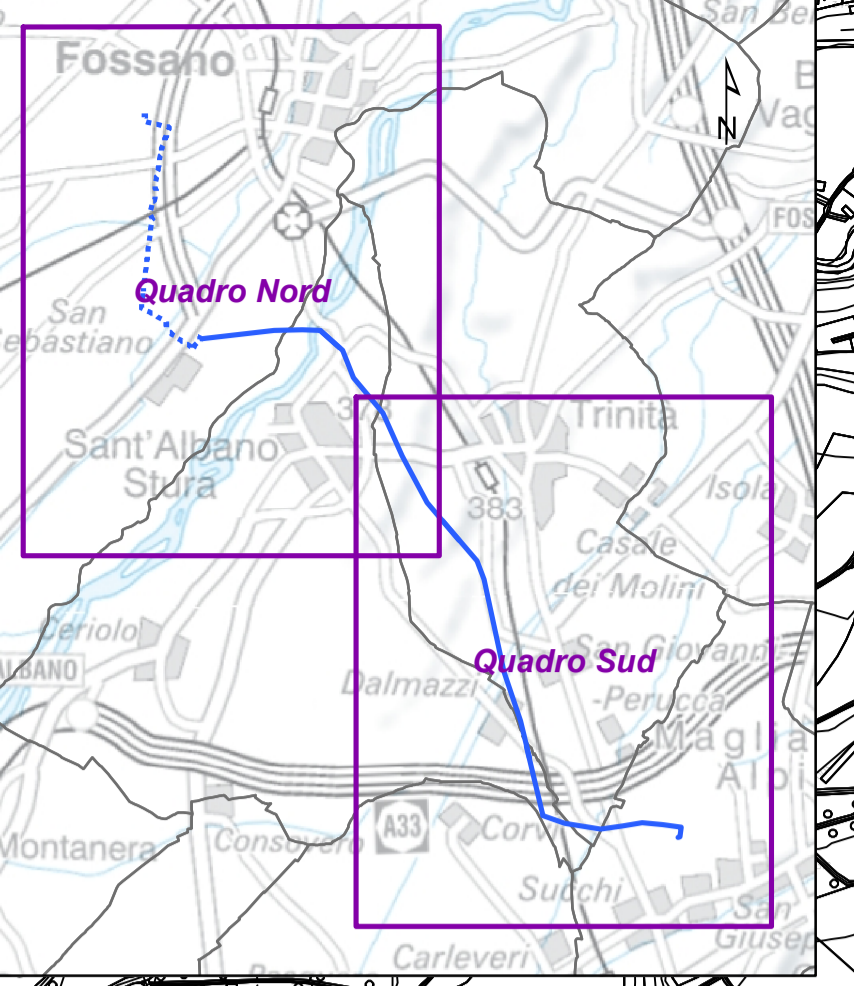


REVISIONI	DATA	DESCRIZIONE	ELABORATO	VERIFICATO	APPROVATO
00	01/06/2015	PRIMA EMISSIONE	M. Sala CESI S.p.A.	M. Fragoni ING/ISI-SAM	N. Rivabene ING/ISI-SAM
N.					

CESI ENERGIE E SERVIZI INTEGRATI	CODIFICA DELL'ELABORATO DGAX09208CSA00667_TAV_1.4.IV	Terna Rete Italia TERNA GROUP		
PROGETTO	TITOLO			
RICAVATO DAL DOC. TERNA	ELETTRDOTTO 132 kV C.P. DI FOSSANO - S.E. DI MAGLIANO DOCUMENTAZIONE INTEGRATIVA			
CLASSIFICAZIONE DI SICUREZZA PUBBLICO	TRACCIATO DI PROGETTO CON ALTERNATIVE DI TRACCIATO			
NOME DEL FILE	SCALA CAD	FORMATO	SCALA	FOGLIO
DGAX09208CSA00667_TAV_1.4.IV.pdf	-	A1	1:10.000	1/2

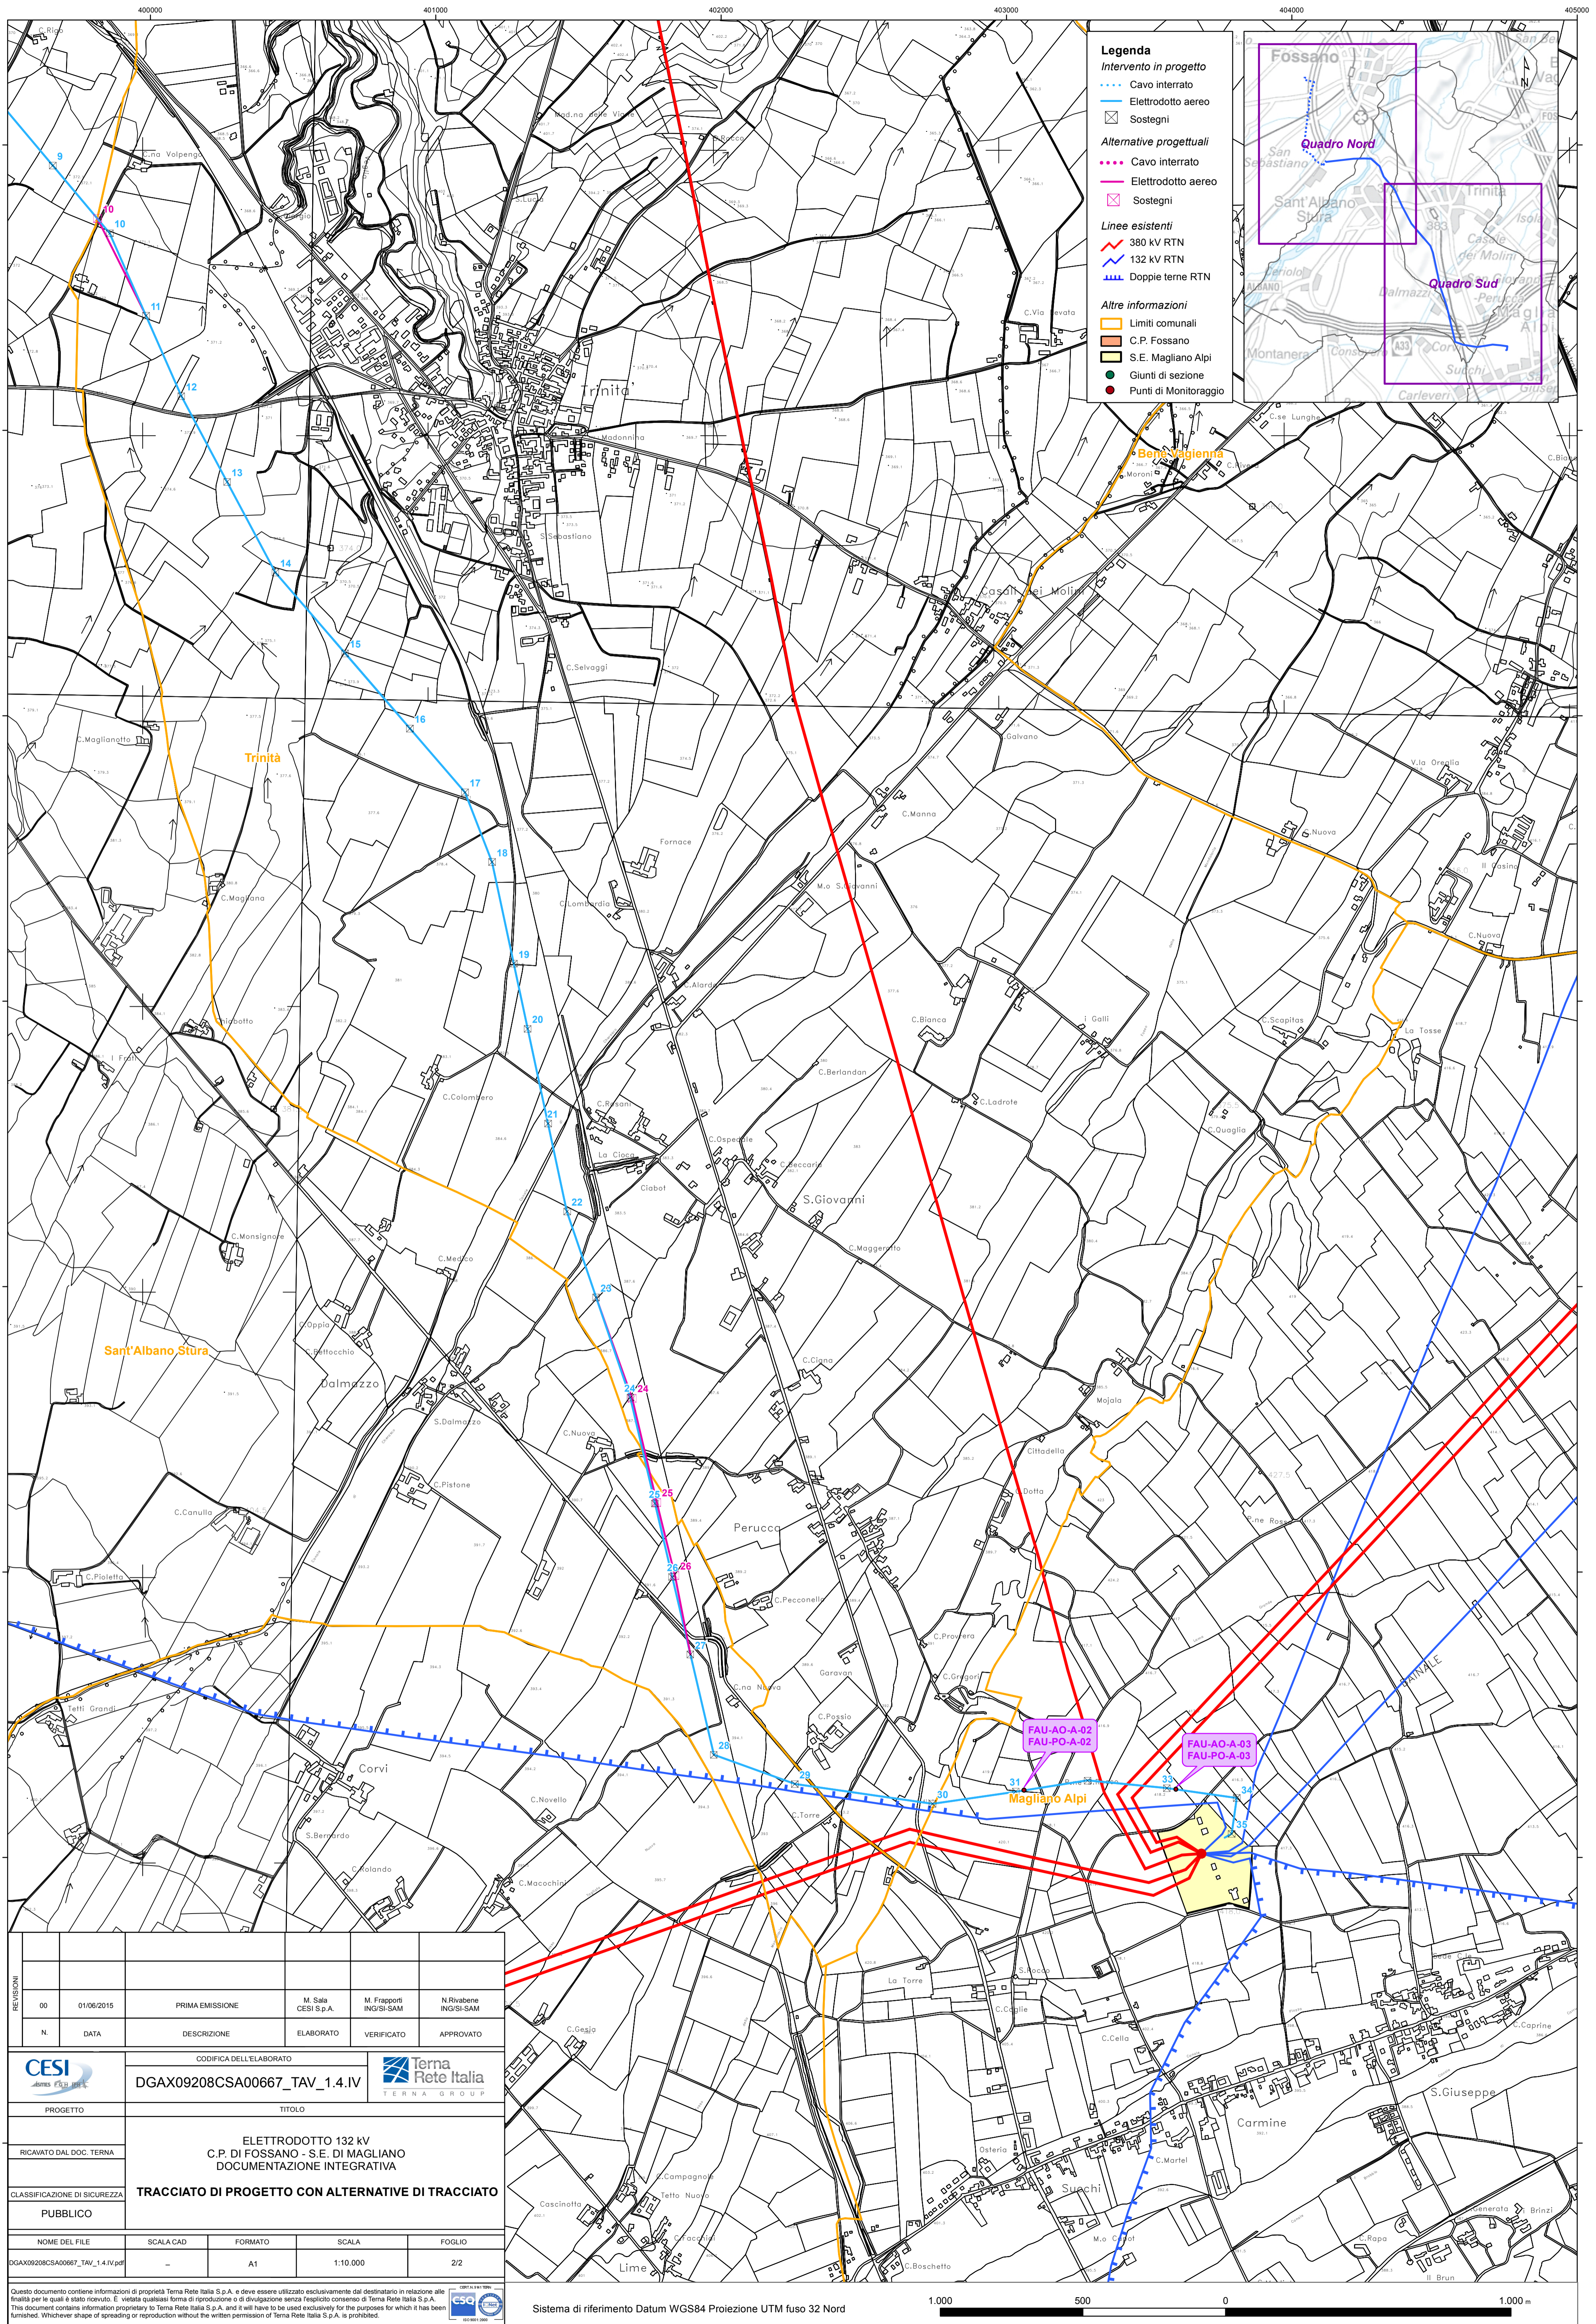

- Legenda**
- Intervento in progetto**
- Cavo interrato
 - Elettrodotto aereo
 - Sostegni
- Alternative progettuali**
- Cavo interrato
 - Elettrodotto aereo
 - Sostegni
- Linee esistenti**
- 380 kV RTN
 - 132 kV RTN
 - Doppie terre RTN
- Altre informazioni**
- Limiti comunali
 - C.P. Fossano
 - S.E. Magliano Alpi
 - Giunti di sezione
 - Punti di Monitoraggio

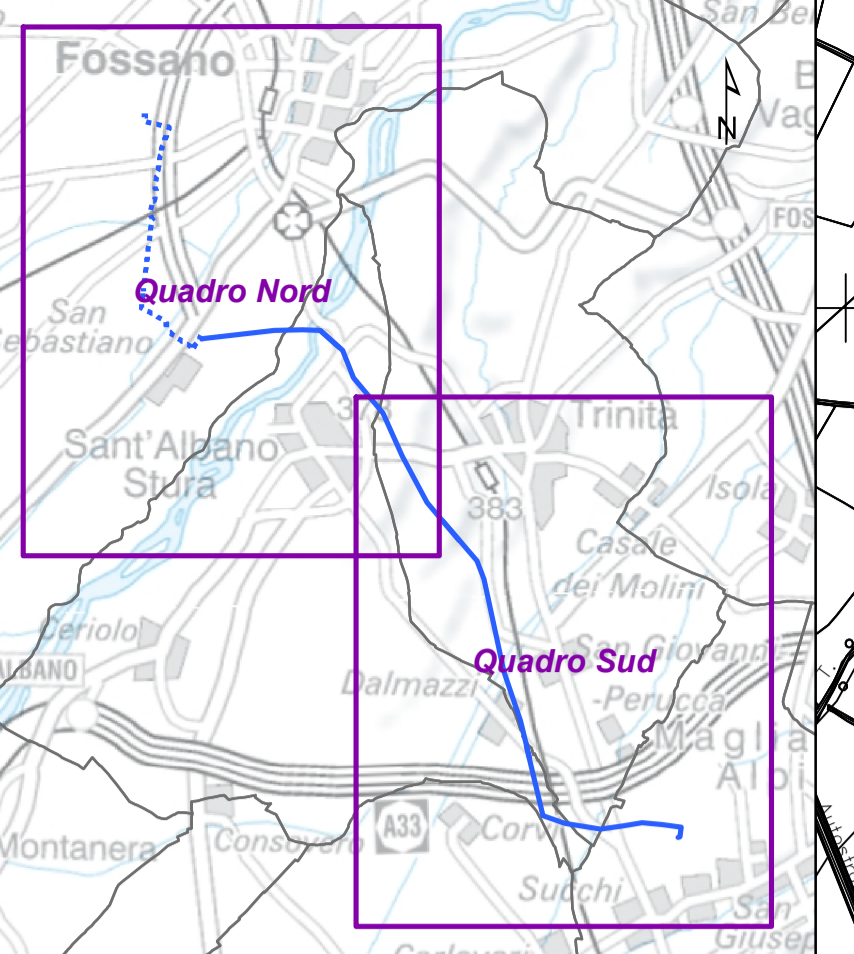

REVISIONI	DATA	DESCRIZIONE	ELABORATO	VERIFICATO	APPROVATO
00	01/06/2015	PRIMA EMISSIONE	M. Sala CESI S.p.A.	M. Fragoni ING/ISI-SAM	N. Rivabene ING/ISI-SAM
N.					

CESI ENERGIE E SERVIZI	CODIFICA DELL'ELABORATO DGAX09208CSA00667_TAV_1.4.IV	Terna Rete Italia TERNA GROUP		
PROGETTO	TITOLO			
RICAVATO DAL DOC. TERNA	ELETTRDOTTO 132 kV C.P. DI FOSSANO - S.E. DI MAGLIANO DOCUMENTAZIONE INTEGRATIVA			
CLASSIFICAZIONE DI SICUREZZA	TRACCIATO DI PROGETTO CON ALTERNATIVE DI TRACCIATO			
PUBBLICO				
NOME DEL FILE	SCALA CAD	FORMATO	SCALA	FOGLIO
DGAX09208CSA00667_TAV_1.4.IV.pdf	-	A1	1:10.000	2/2