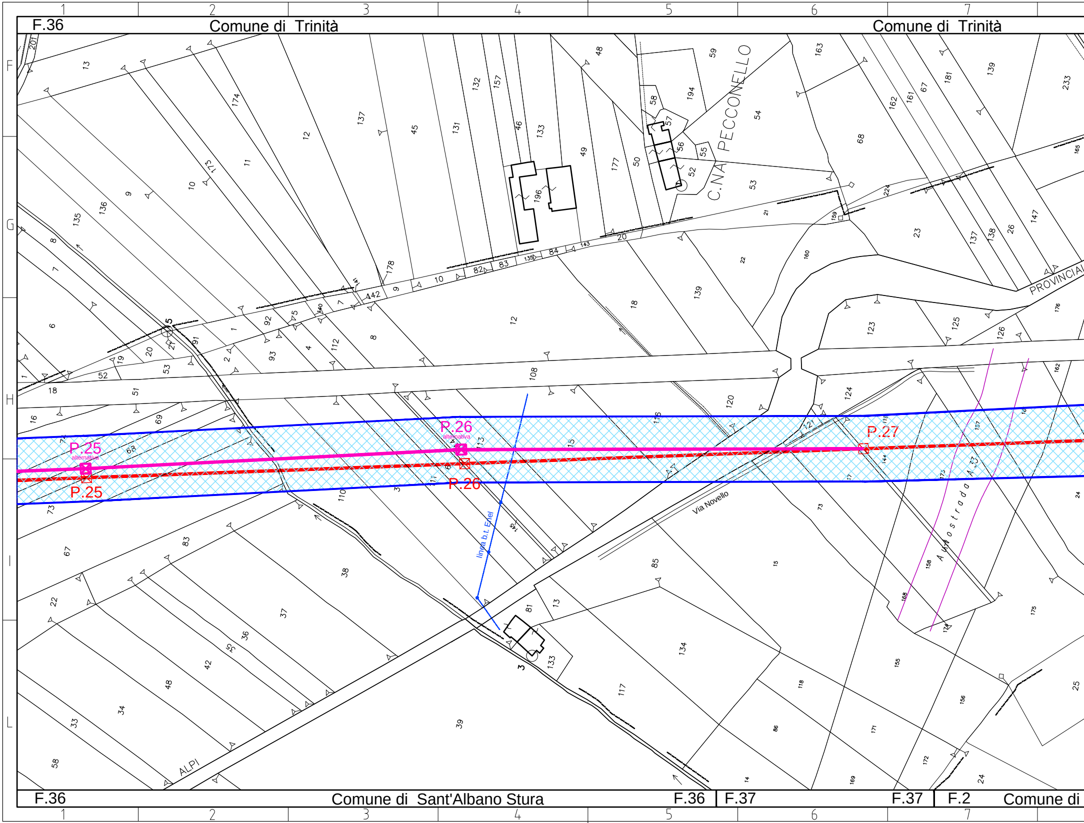
F.36
Comune di Trinità
Comune di Trinità
C.NA PECCONELLO
PROVINCIAL
P.25
alternativa
P.25
P.26
alternativa
P.26
P.27
linea b.t. Enel
Via Novello
Autostrada A 33
ALPI
F.36
Comune di Sant'Albano Stura
F.36
F.37
F.37
F.2
Comune di
1
2
3
4
5
6
7
F
G
H
I
L

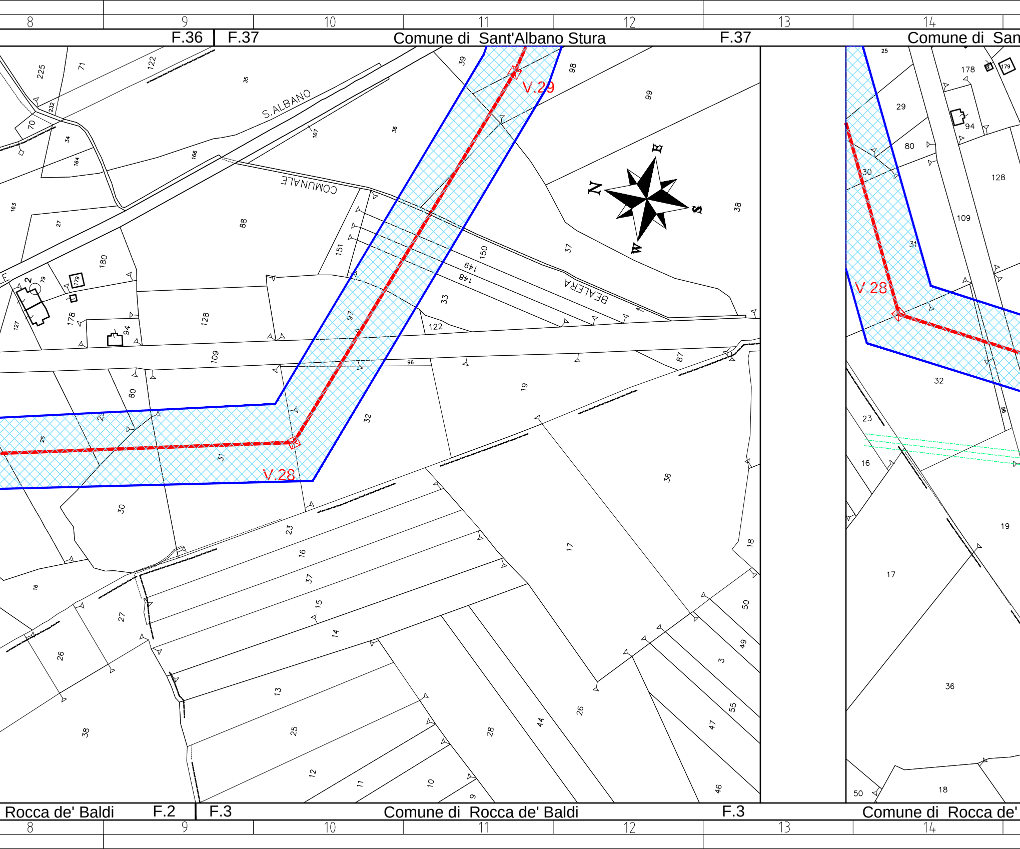
8
9
10
11
12
13
14
F.36
F.37
Comune di Sant'Albano Stura
F.37
Comune di San
V.29
V.28
V.28
S.ALBANO
COMUNALE
BEALERA
N
E
S
W
225
71
122
35
232
70
34
164
166
167
36
39
98
99
163
27
88
151
150
149
148
37
38
180
179
178
128
94
127
109
97
33
122
96
87
19
80
29
25
31
32
30
23
16
37
15
14
13
25
12
11
10
9
26
27
38
28
44
26
47
46
55
3
49
50
17
36
18
Rocca de' Baldi
F.2
F.3
Comune di Rocca de' Baldi
F.3
Comune di Rocca de'

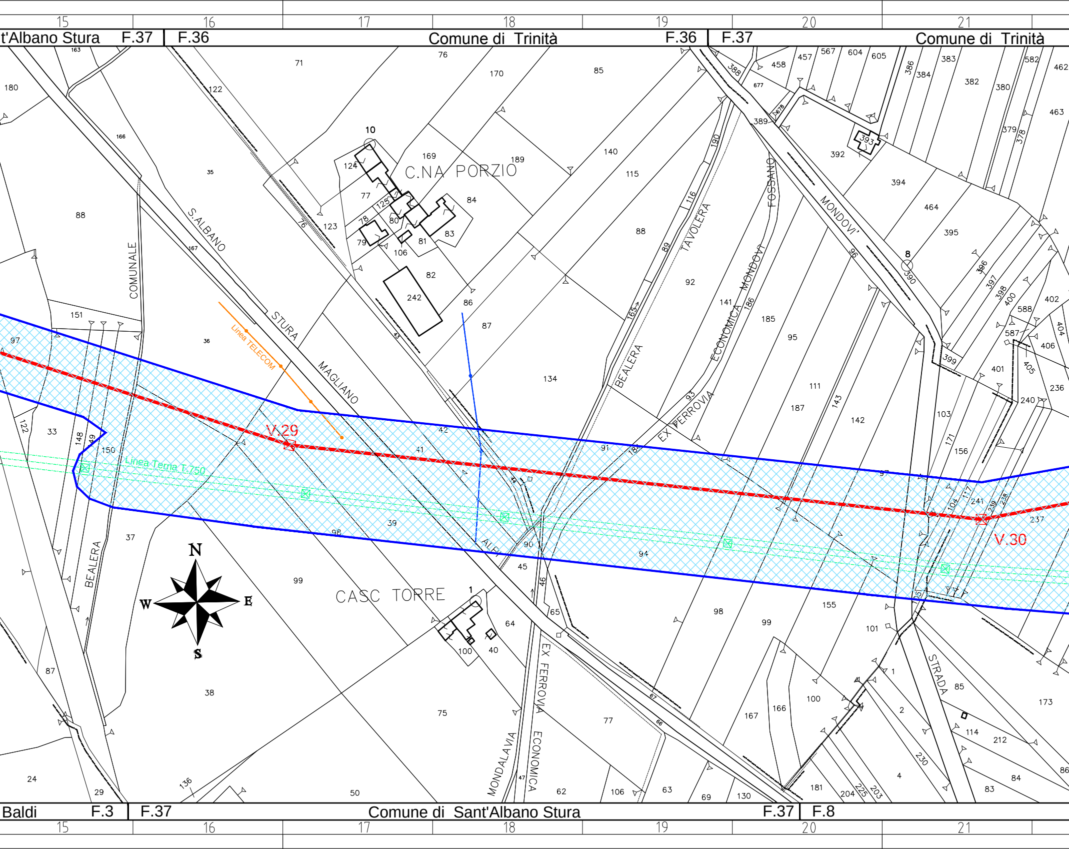
15
16
17
18
19
20
21
t'Albano Stura
F.37
F.36
Comune di Trinità
F.36
F.37
Comune di Trinità
C.NA PORZIO
CASC TORRE
COMUNALE
S.ALBANO
STURA
MAGLIANO
ALFI
BEALERA
TAVOLERA
FOSSANO
MONDOVI'
ECONOMICA
MONDOVI'
EX FERROVIA
EX FERROVIA
ECONOMICA
MONDALAVIA
STRADA
Linea TELECOM
Linea Terna T.750
V.29
V.30
N
S
W
E
10
8
1
Baldi
F.3
F.37
Comune di Sant'Albano Stura
F.37
F.8

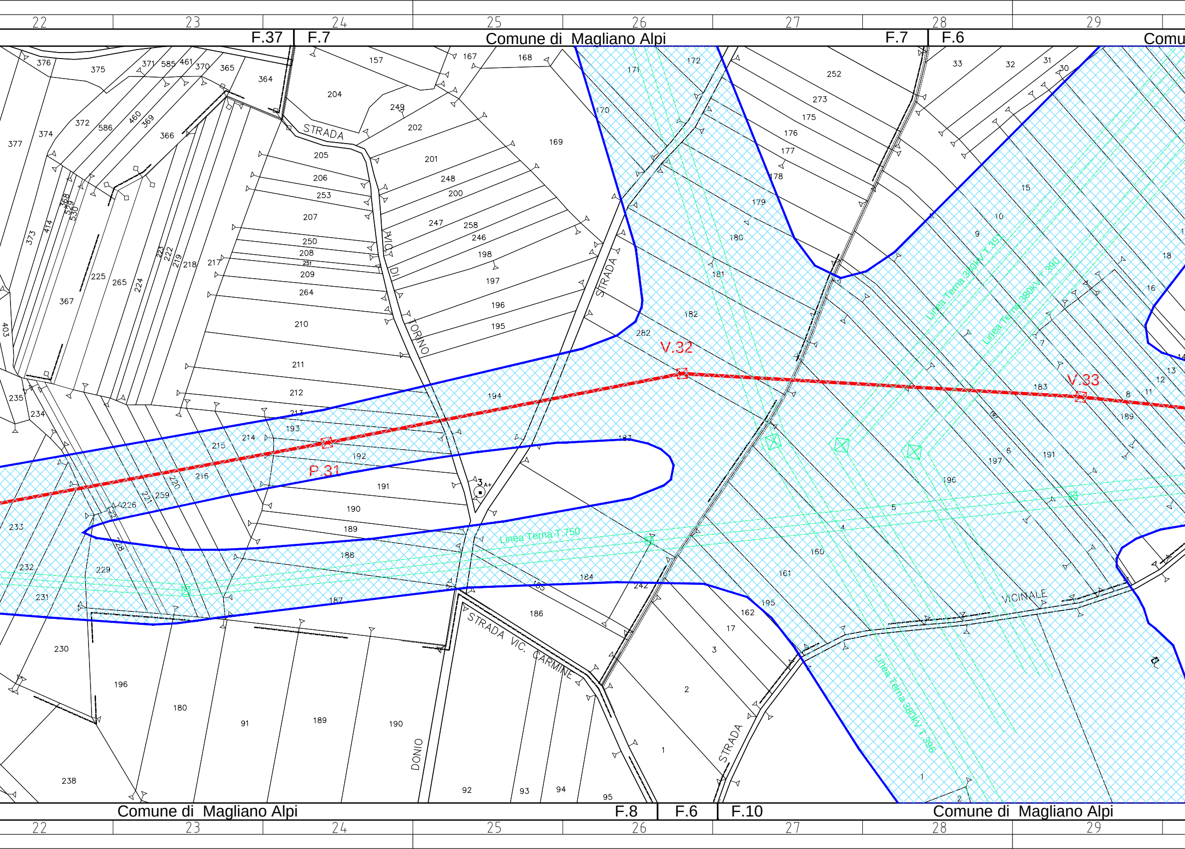
22 23 24 25 26 27 28 29
F.37
F.7
Comune di Magliano Alpi
F.7
F.6
Comu
STRADA
VIC. DI TORINO
STRADA
V.32
V.33
P.31
Linea Terna 380kV T.391
Linea Terna 380kV T.390
Linea Terna T.750
Linea Terna 380kV T.396
STRADA VIC. CARMINE
DONIO
STRADA
VICINALE
Comune di Magliano Alpi
F.8
F.6
F.10
Comune di Magliano Alpi
22 23 24 25 26 27 28 29

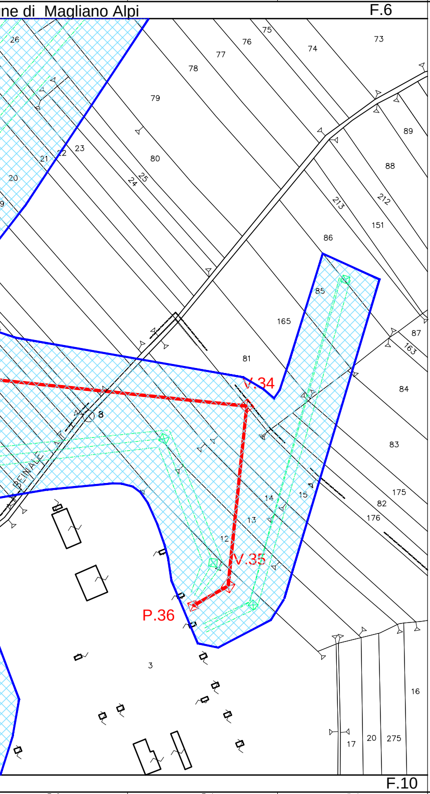
ne di Magliano Alpi
F.6
26
75
76
77
78
74
73
79
89
23
21
22
20
9
80
24
25
88
213
212
151
86
85
165
87
163
81
84
V.34
8
83
PEINALE
14
15
175
82
176
13
12
V.35
P.36
3
16
17
20
275
F.10

LEGENDA

🟥	Linea 132kV in progetto
🟪	Linea 132kV in progetto - proposta di alternativa
▨	Linea 132kV in progetto - progetto in autorizzazione Distanza di prima approssimazione (Dpa) ai sensi del Decreto 29 maggio 2008 elaborata secondo le alternative di tracciato proposte

REVISIONI

N.	DATA	DESCRIZIONE	ELABORATO	VERIFICATO	APPROVATO
03	01/06/2015	DPA delle alternative di tracciato	MOSCA	PEROSINO	SABBADINI
02	15/05/2013	PICCHETTAZIONE	EUCLIDE	BONINSEGNA	SABBADINI
01	01-GIU-11	VARIANTE TRACCIATO	EUCLIDE	BONINSEGNA	SABBADINI
00	16-MAG-11	EMESSO PER APPROVAZIONE	EUCLIDE	BONINSEGNA	SABBADINI

TIPOLOGIA DELL'ELABORATO	CODIFICA DELL'ELABORATO
	DE23745A1BAX00009

Terna Rete Italia
TERNA GROUP

PROGETTO	TITOLO
	LINEA ELETTRICA 132kV FOSSANO - MAGLIANO ALPI T.745 PLANIMETRIA CATASTALE da P25 a P36
RICAVATO DAL DOC. TERNA	
CLASSIFICAZIONE DI SICUREZZA	
PUBBLICO	

NOME DEL FILE	SCALA CAD	FORMATO	SCALA	FOGLIO
PLANIMETRIAP25-P36DPA	1 = 1	1890X297	1:2.000	04 / 04

Questo documento contiene informazioni di proprietà Terna S.p.A. e deve essere utilizzato esclusivamente dal destinatario in relazione alle finalità per le quali è stato ricevuto. E' vietata qualsiasi forma di riproduzione o di divulgazione senza l'esplicito consenso di Terna S.p.A.

This document contains information proprietary to Terna S.p.A. and it will have to be used exclusively for the purposes for which it has been furnished. Whichever shape of spreading or reproduction without the written permission of Terna S.p.A. is prohibit.