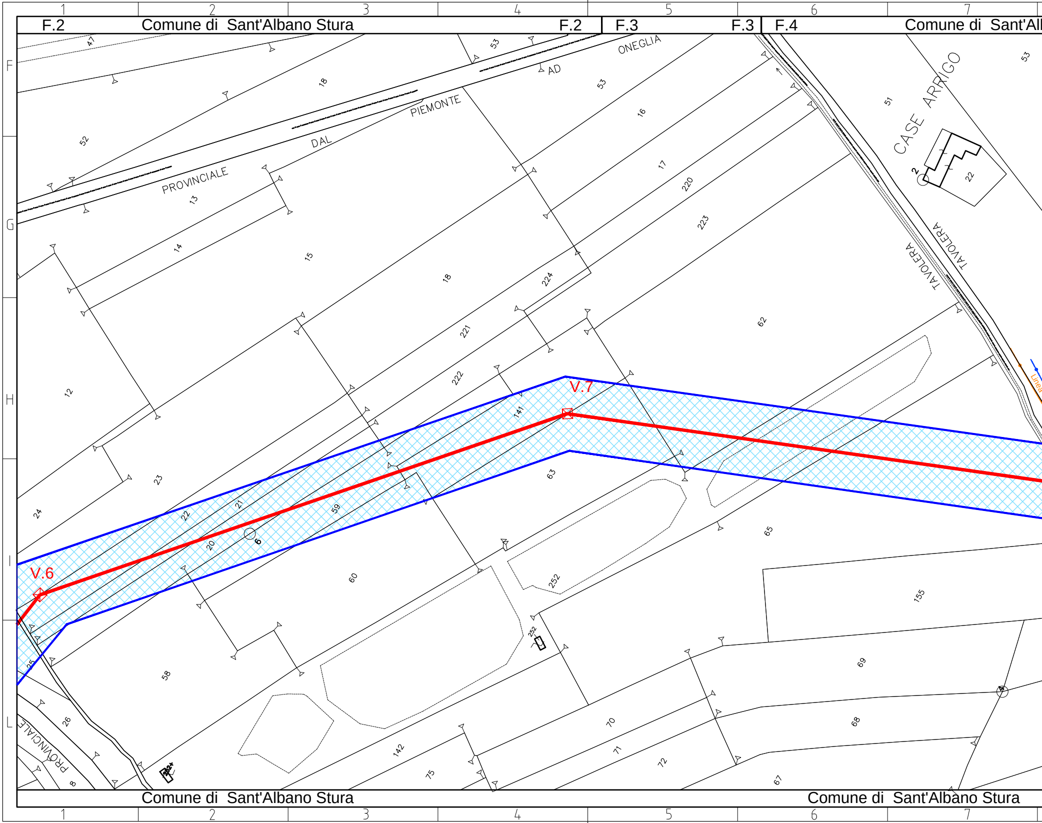
F.2
Comune di Sant'Albano Stura
F.2
F.3
F.3
F.4
Comune di Sant'Al
1
2
3
4
5
6
7
F
G
H
I
L
PROVINCIALE
DAL
PIEMONTE
AD
ONEGLIA
CASE ARRIGO
TAVOLERA
TAVOLERA
PROVINCIALE
V.6
V.7
47
52
18
53
53
16
17
220
223
51
53
22
2
13
14
15
18
224
221
222
141
12
23
24
22
21
20
59
6
63
62
65
60
252
252
155
58
25
26
8
142
75
70
71
72
69
68
67
Comune di Sant'Albano Stura
Comune di Sant'Albano Stura

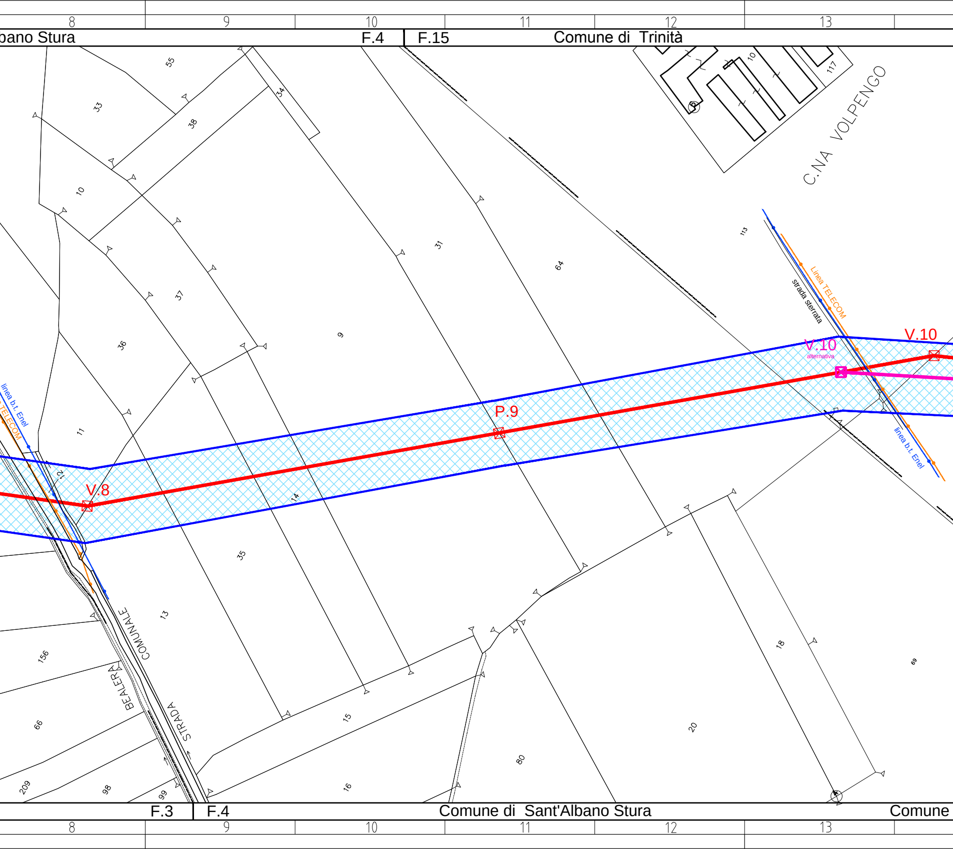
8
9
10
11
12
13
bano Stura
F.4
F.15
Comune di Trinità
C.NA VOLPENGO
55
33
34
38
10
117
10
37
36
31
64
9
113
11
12
14
35
13
156
66
209
98
99
15
16
80
20
18
69
Linea TELECOM
strada sterrata
linea b.t. Enel
TELECOM
V.10
V.10
alternativa
P.9
V.8
BEALERA
COMUNALE
STRADA
F.3
F.4
Comune di Sant'Albano Stura
Comune

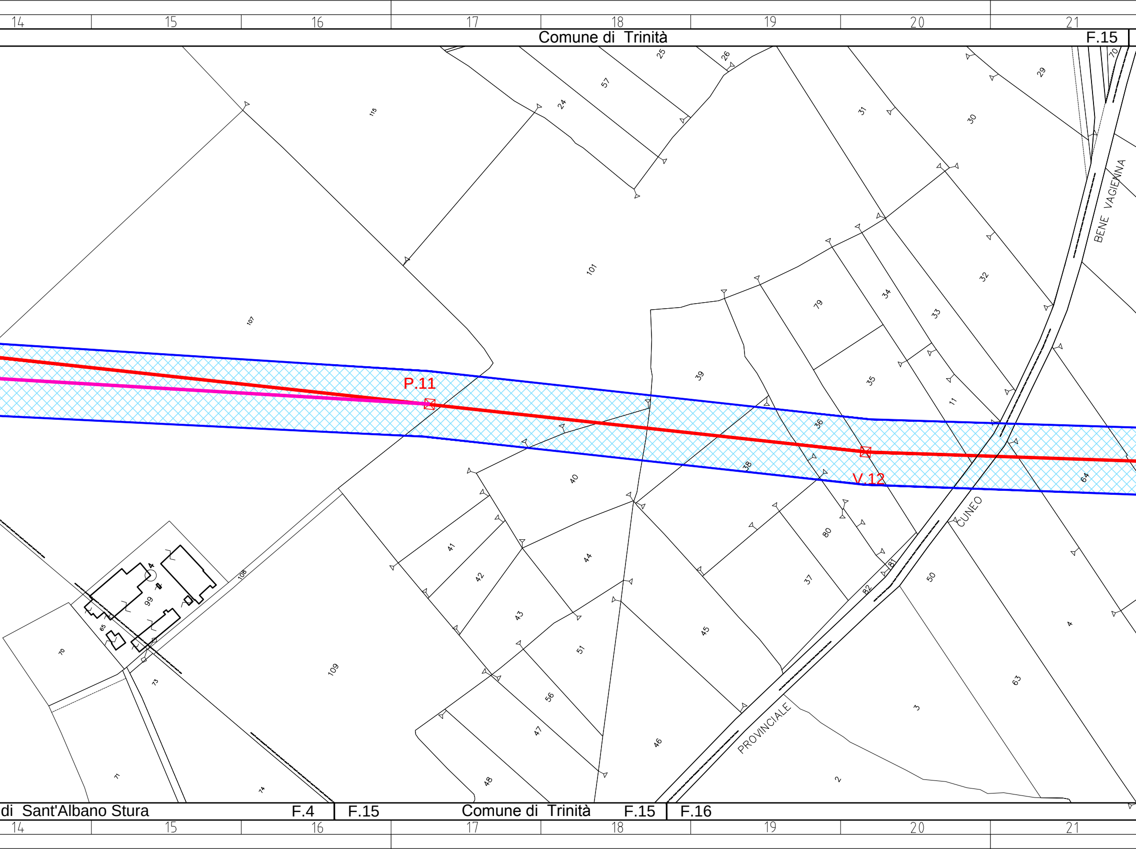
14
15
16
17
18
19
20
21
Comune di Trinità
F.15
25
26
57
24
115
70
29
31
30
BENE VAGIENNA
101
107
32
79
34
33
39
35
11
P.11
36
38
V.12
40
64
CUNEO
41
80
44
42
4
99
108
81
82
50
37
45
43
65
70
51
109
73
4
56
63
3
47
46
PROVINCIALE
48
71
74
2
di Sant'Albano Stura
F.4
F.15
Comune di Trinità
F.15
F.16
14
15
16
17
18
19
20
21

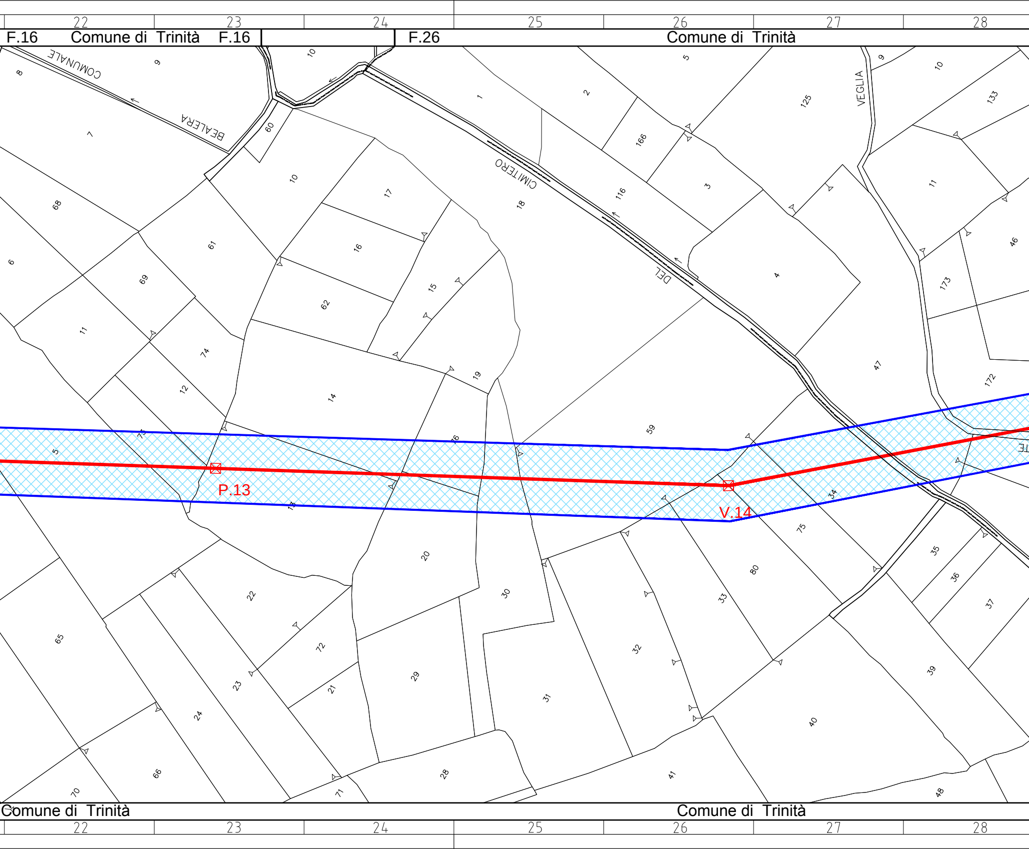
22
23
24
25
26
27
28
F.16
Comune di Trinità
F.16
F.26
Comune di Trinità
COMUNALE
BEALERA
CIMITERO
DEL
VEGLIA
P.13
V.14
8
9
7
10
60
68
6
61
69
11
74
12
73
5
13
17
16
62
15
14
19
76
20
22
72
23
24
65
66
70
71
21
29
28
1
18
2
166
116
3
4
59
30
31
32
33
80
75
34
47
125
9
10
133
11
46
173
172
35
36
37
39
40
41
48
Comune di Trinità
Comune di Trinità

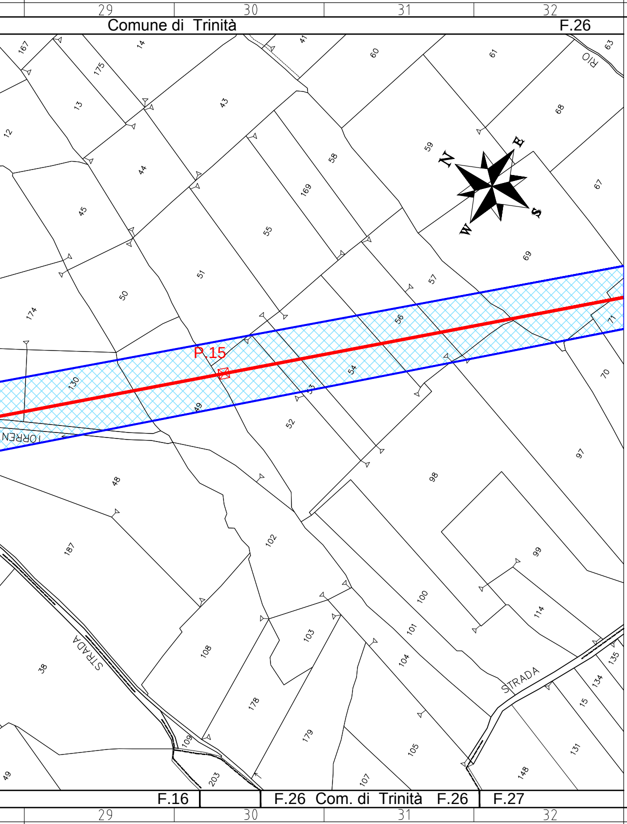
29
30
31
32
Comune di Trinità
F.26
RIO
N
E
S
W
TORREN
P.15
STRADA
STRADA
167
14
41
60
61
63
175
13
43
12
68
59
58
44
169
45
55
67
69
51
50
57
174
56
71
130
54
53
70
49
52
97
48
98
187
102
99
100
114
101
103
38
108
104
135
134
178
15
109
179
105
131
203
107
148
49
F.16
F.26 Com. di Trinità F.26
F.27

33 34 35 36

F G H I L

LEGENDA

🟥	Linea 132kV in progetto
🟪	Linea 132kV in progetto - proposta di alternativa
▨	Linea 132kV in progetto - progetto in autorizzazione Distanza di prima approssimazione (Dpa) ai sensi del Decreto 29 maggio 2008 elaborata secondo le alternative di tracciato proposte

REVISIONI

N.	DATA	DESCRIZIONE	ELABORATO	VERIFICATO	APPROVATO
03	01/06/2015	DPA delle alternative di tracciato	MOSCA	PEROSINO	SABBADINI
02	22-NOV-11	PICCHETTAZIONE	EUCLIDE	BONINSEGNA	SABBADINI
01	01-GIU-11	VARIANTE TRACCIATO	EUCLIDE	BONINSEGNA	SABBADINI
00	16-MAG-11	EMESSO PER APPROVAZIONE	EUCLIDE	BONINSEGNA	SABBADINI

TIPOLOGIA DELL'ELABORATO	CODIFICA DELL'ELABORATO	
	DE23745A1BAX00007	Terna Rete Italia TERNA GROUP

PROGETTO	TITOLO
	LINEA ELETTRICA 132kV FOSSANO - MAGLIANO ALPI T.745 PLANIMETRIA CATASTALE da P6 a P15
RICAVATO DAL DOC. TERNA	
CLASSIFICAZIONE DI SICUREZZA	
PUBBLICO	

NOME DEL FILE	SCALA CAD	FORMATO	SCALA	FOGLIO
PLANIMETRIAP6-P15DPA	1 = 1	1890X297	1:2.000	02 / 04

Questo documento contiene informazioni di proprietà Terna S.p.A. e deve essere utilizzato esclusivamente dal destinatario in relazione alle finalità per le quali è stato ricevuto. E' vietata qualsiasi forma di riproduzione o di divulgazione senza l'esplicito consenso di Terna S.p.A.

This document contains information proprietary to Terna S.p.A. and it will have to be used exclusively for the purposes for which it has been furnished. Whichever shape of spreading or reproduction without the written permission of Terna S.p.A. is prohibit.