




SEZ. A-A  
Profilo Longitudinale

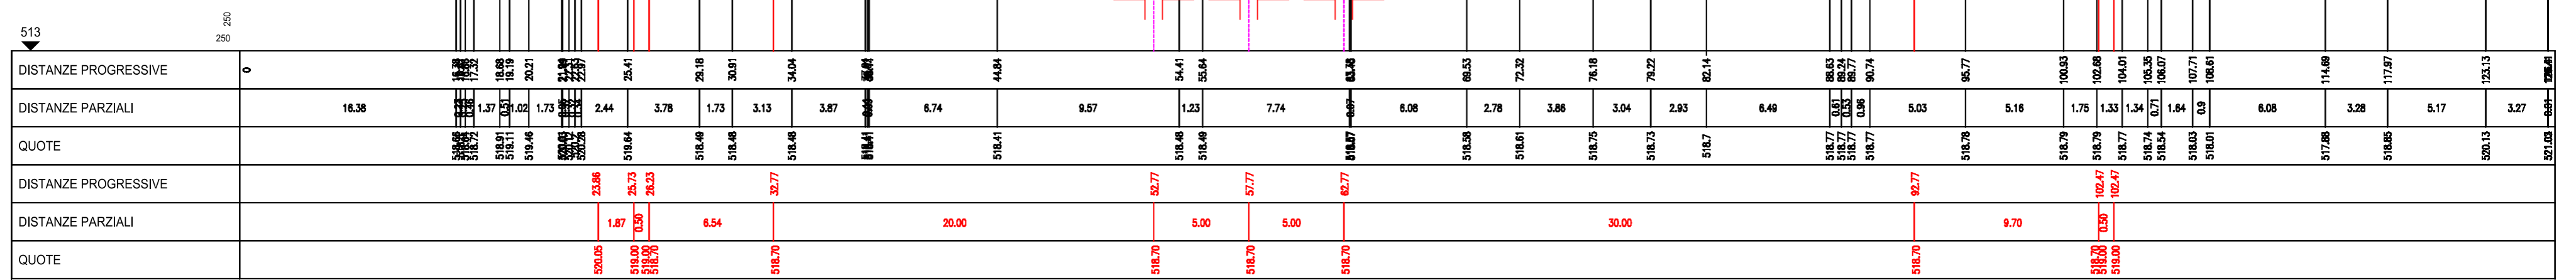


SEZ. C-C  
Progr. 62.77

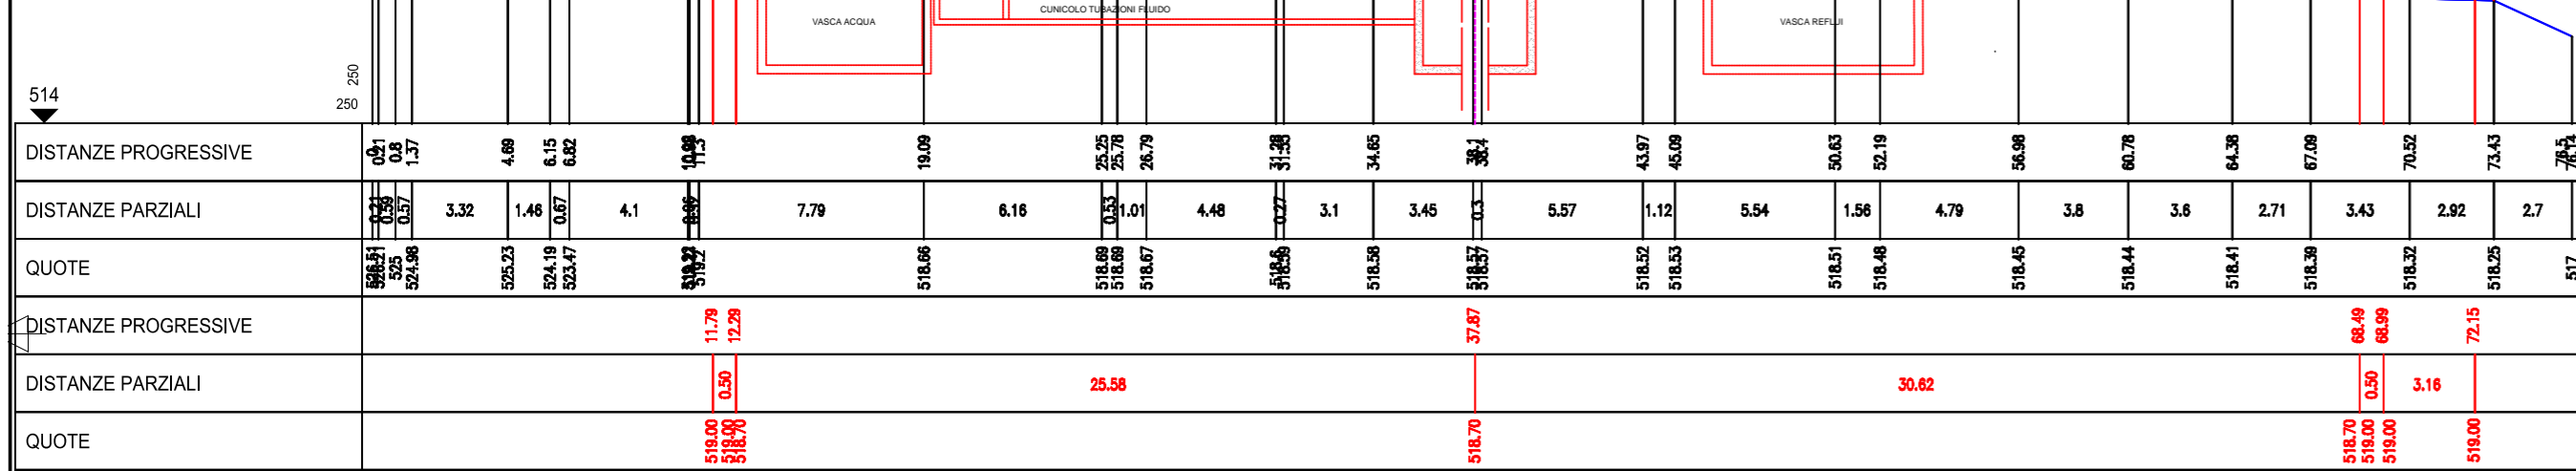

SEZ. D-D  
Progr. 32.77

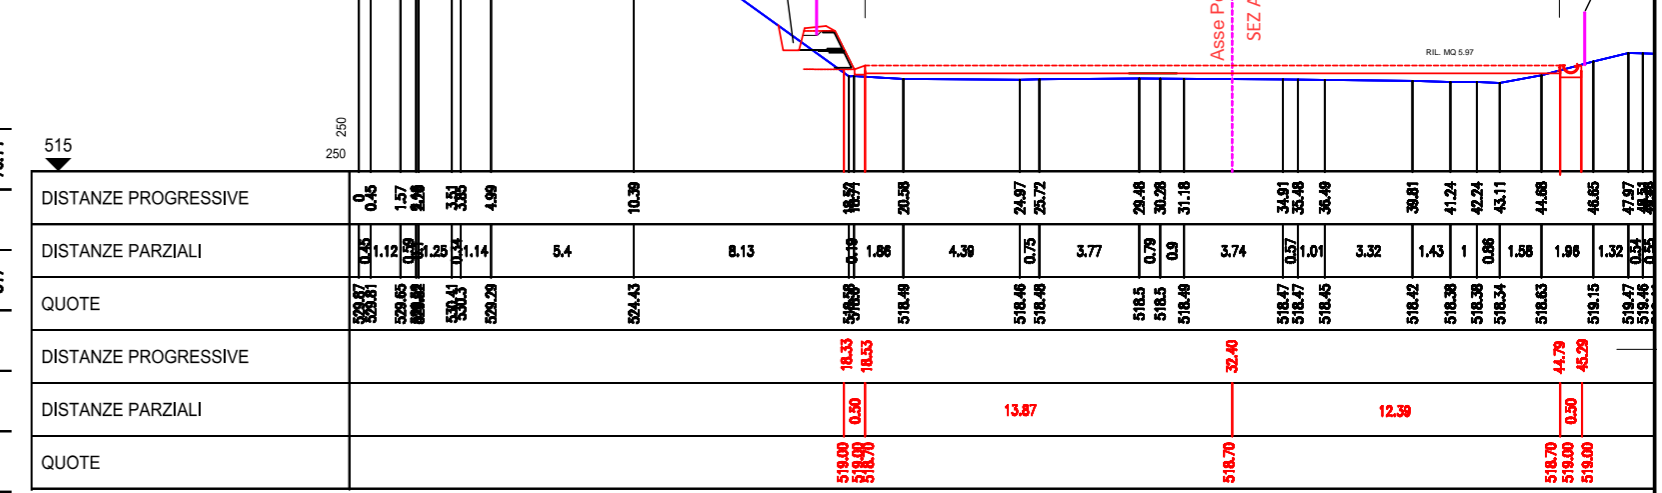

SEZ. B-B  
Progr. 92.77

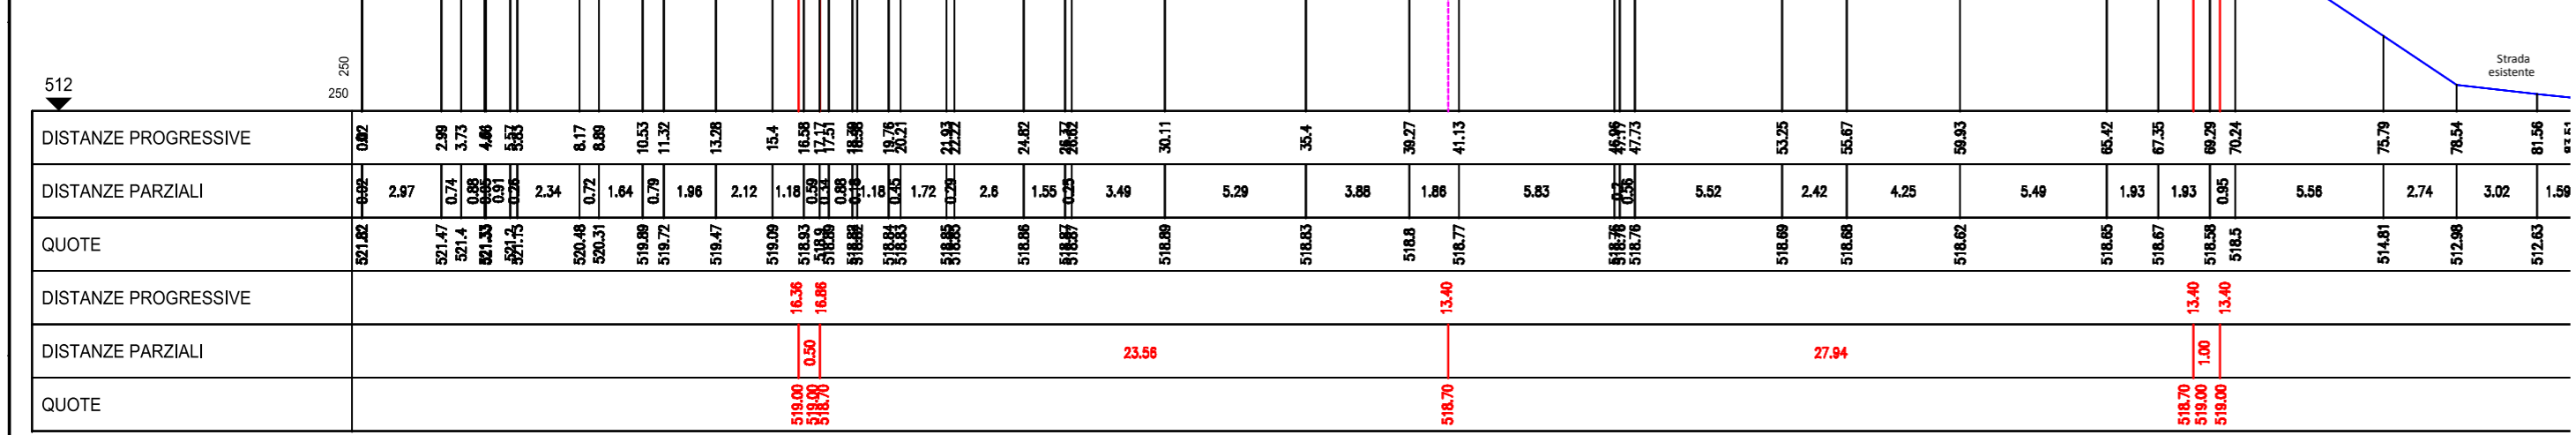

0	APR 2015	PRIMA EMISSIONE	STEAM	STEAM	IGT
REV.	DATA/DATE	DESCRIZIONE/DESCRIPTION	ESEGUITO	CONTROLLATO	APPROVATO
CLIENTE/CLIENT: ISCHIA GEOTERMIA Srl		PROGETTO/PROJECT: IMPIANTO PILOTA GEOTERMICO SERRARA FONTANA (NA)			
TITOLO/TITLE: POSTAZIONE POZZI - SEZIONI A-A, B-B, C-C e D-D					
CONVENZIONE	FORMATO	SCALA	DISSEGNO/DESIGNING No.		
	A2	1:250	COMPLESSO	GRUPPO	VERSIONE
			TAVOLA 1		
			REV.	N° SHEET	
			0	2/4	