



VISTA A-A

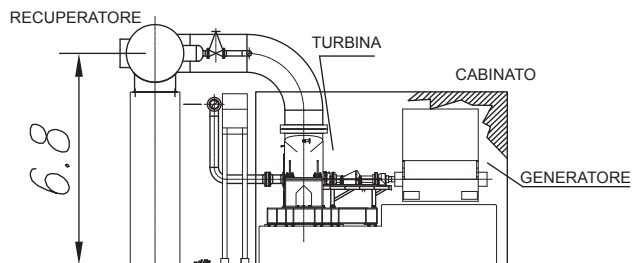


VISTA B-B

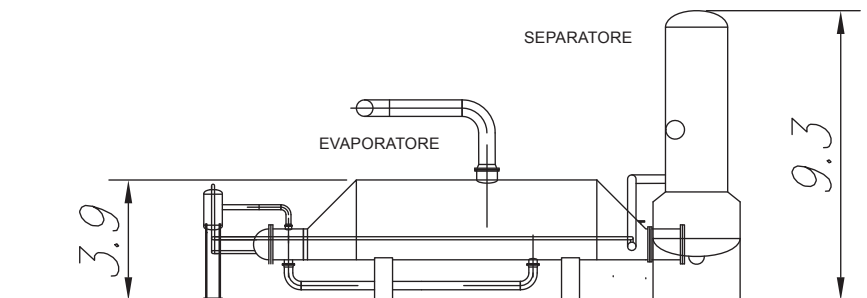


VISTA C-C

Nota: misure espresse in metri

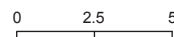

PIANTA CHIAVE

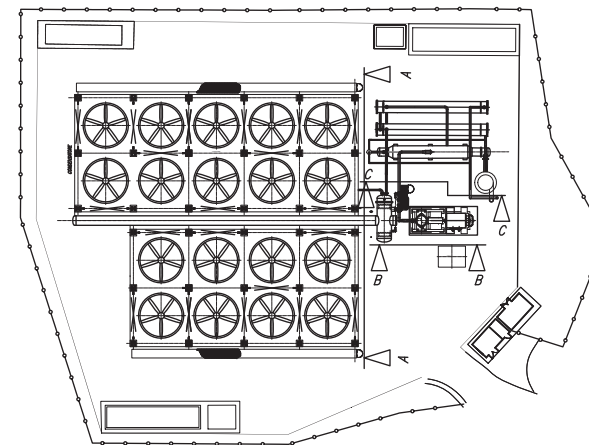

0	APR 2015	PRIMA EMISSIONE	STEAM	STEAM	IGT	
REV.	DATA/DATE	DESCRIZIONE/DESCRIPTION	ESEGUITO	CONTROLLATO	APPROVATO	
		 				
CLIENTE/CLIENT:			PROGETTO/PROJECT:			
Ischia Geo Termia Srl			Impianto pilota Geotermico Serrara Fontana			
TITOLO/TITLE:						
Viste in elevazione dell'impianto ORC						
CONVENZIONE	FORMATO	SCALA	DISEGNO No./DRAWING No.		REV.	N° SHEET
	A3	Grafica	COMESITA	GRUPPO	VERSIONE	TIPO
			Tavola 4			
<small>NOTA GENERALE:          IL PROGETTO E' UN PRODOTTO DI INGEGNERIA E' UN PRODOTTO DI INGEGNERIA E' UN PRODOTTO DI INGEGNERIA          IN QUALUNQUE MODO E' CONTO QUALSIASI FORMA, ALLA SUA RIPRODUZIONE, ADDETTI PUBBLICI, PRIVATI O COLLETTIVI          E' CONTO QUALSIASI RIPRODUZIONE IN TUTTI I MODO, SENZA PRESENTARE AUTORIZZAZIONE PRECEDENTE PER SCRITTO DA UN          S.P.A.</small>			<small>GENERAL NOTE:          THIS DOCUMENT IS PROPERTY OF IGT S.P.A. IT IS STRICTLY FORBIDDEN TO REPRODUCE THIS DOCUMENT IN          ANY MANNER AND TO PRESENT TO OTHER ANY RELATED INFORMATION WITHOUT PREVIOUS WRITTEN CONSENT          OF IGT S.P.A.</small>			