




SEZ. W-W
Profilo longitudinale

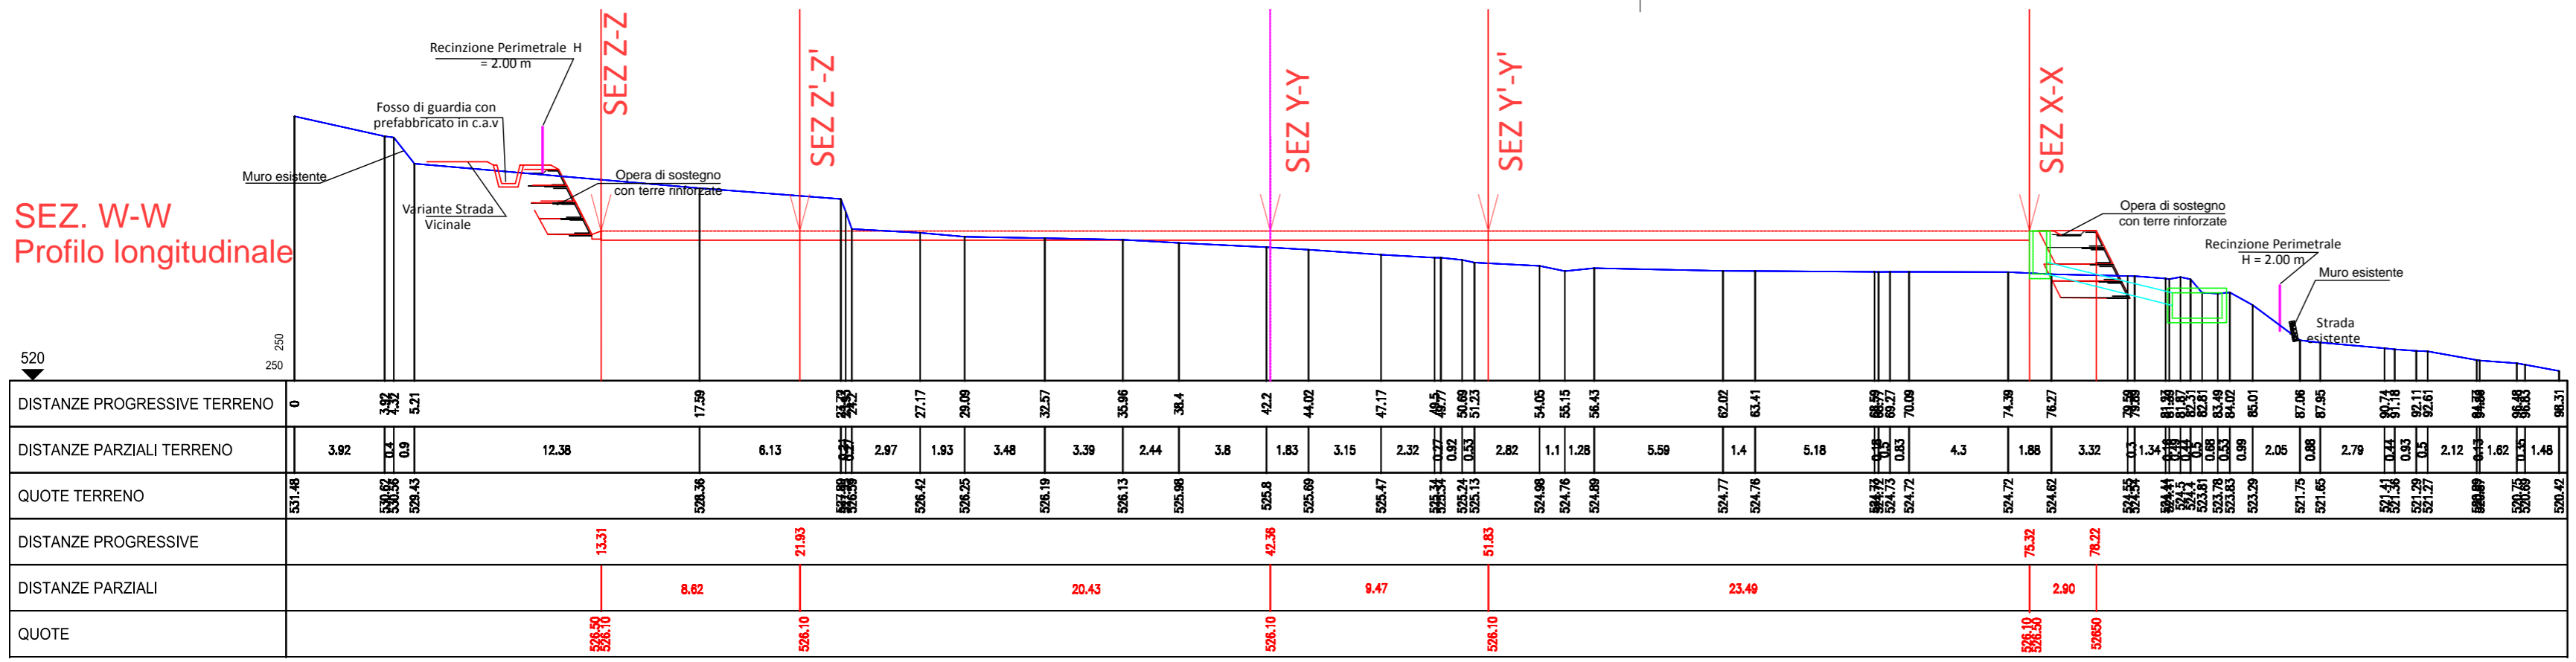

SEZ. Z-Z
Progr. 13.31

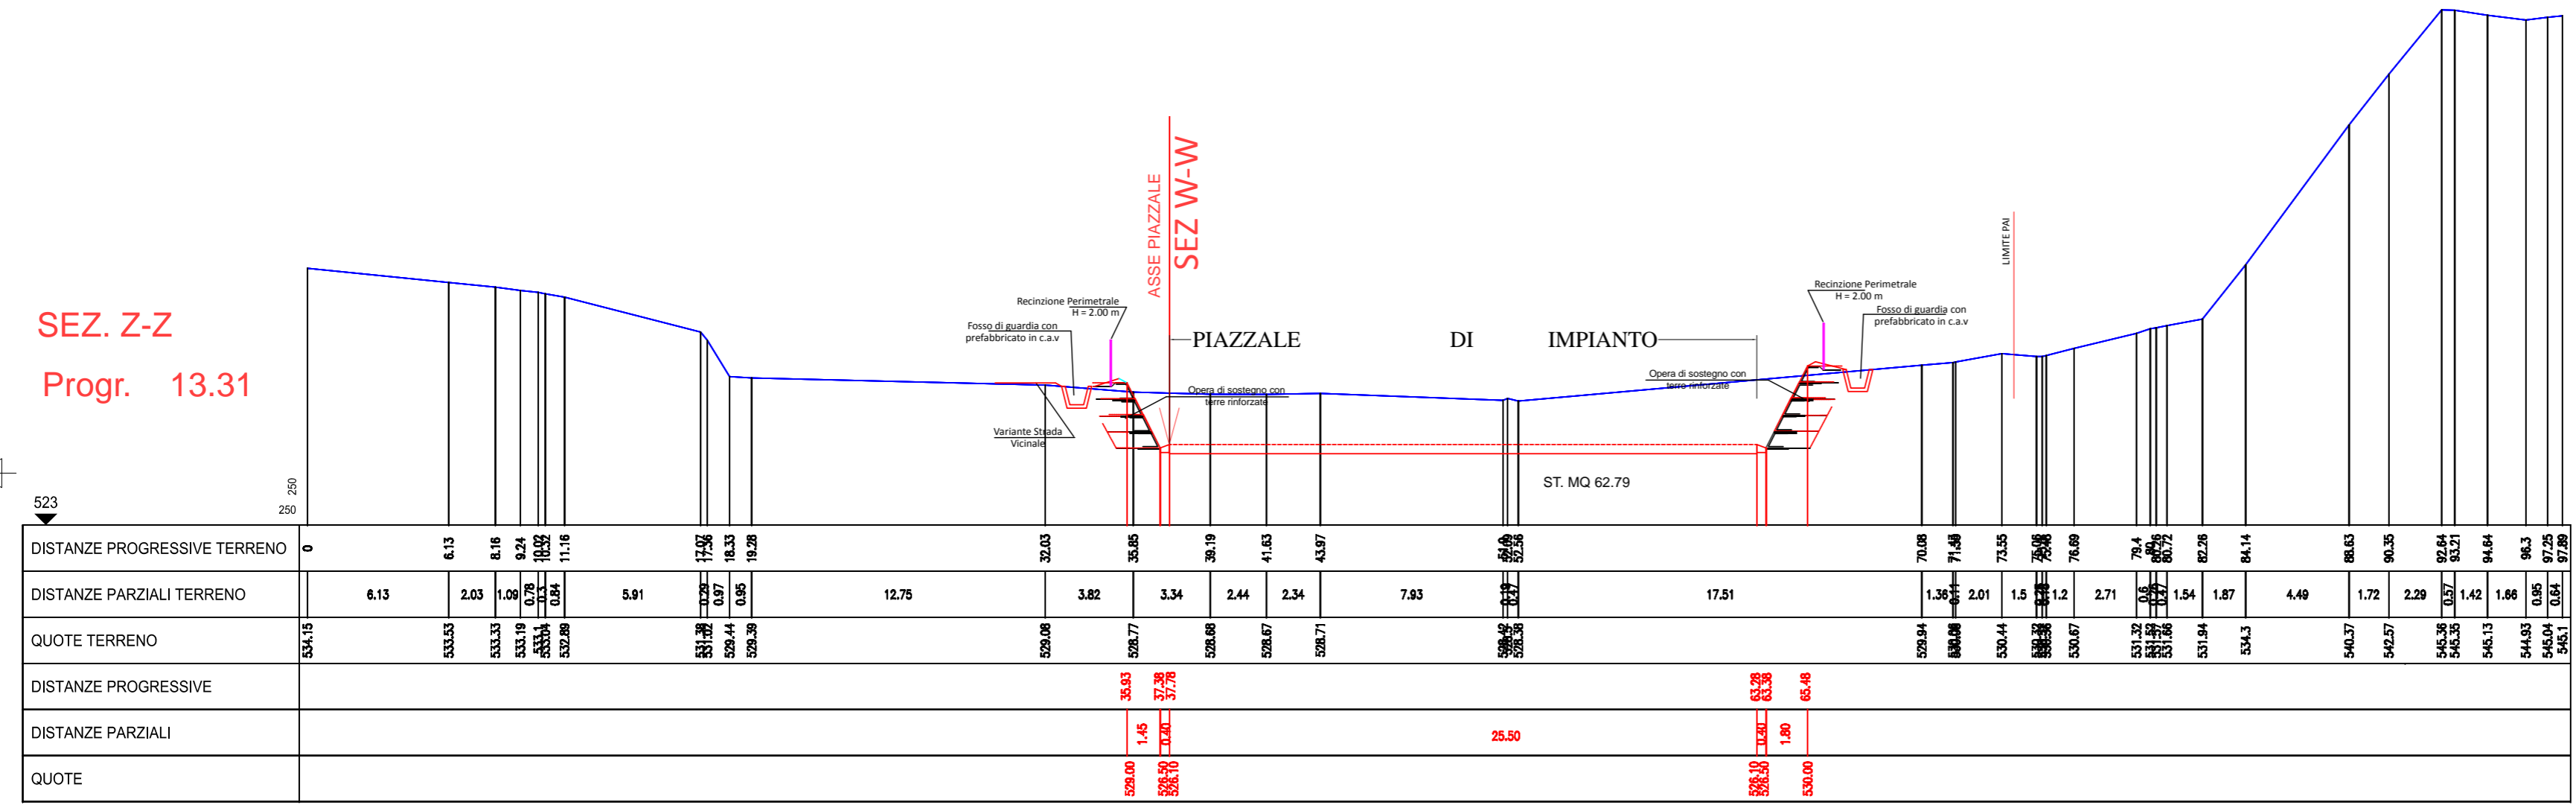

SEZ. Z'-Z'
Progr. 21.93

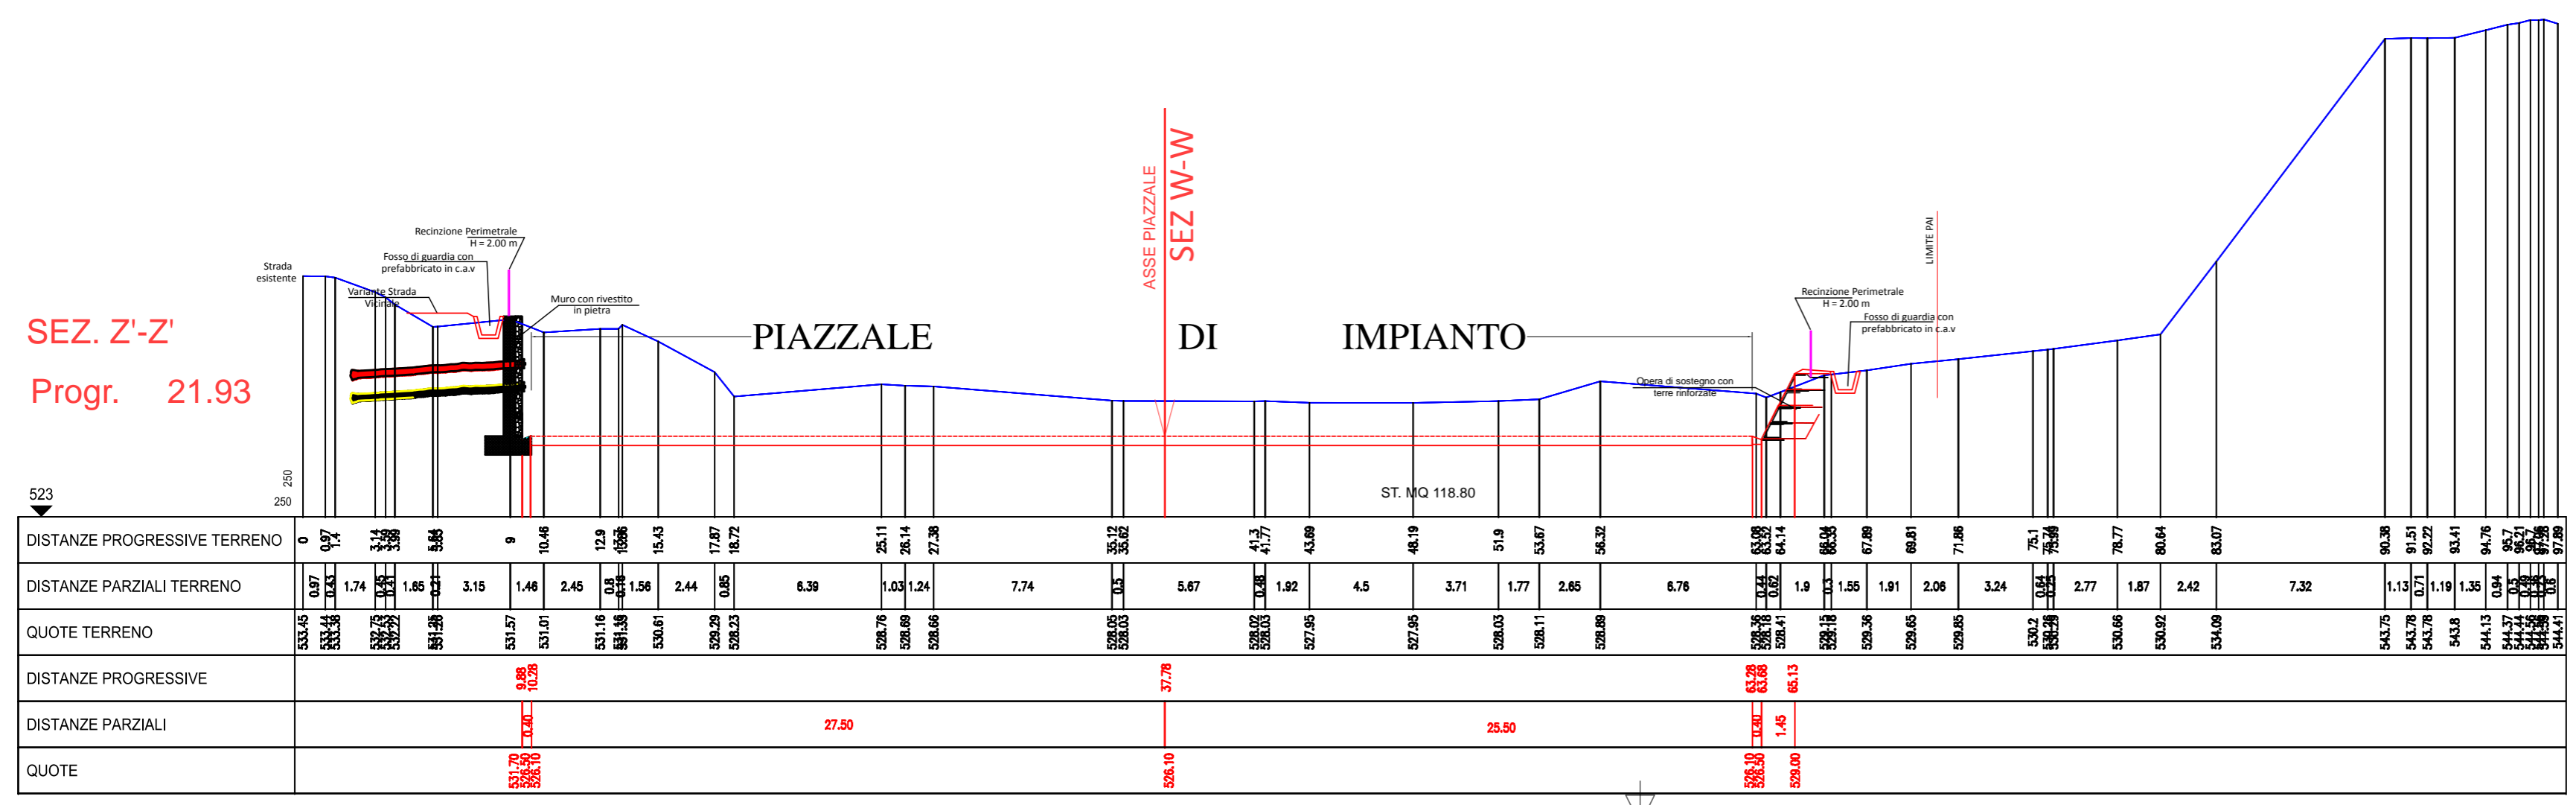

0	MAR 2015	PRIMA EMISSIONE	STEAM	STEAM	IGT
REV.	DATA/DATE	DESCRIZIONE/DESCRIPTION	ESEGUITO	CONTROLLATO	APPROVATO
CLIENTE/CUSTOMER: ISCHIA GEOTERMIA Srl			PROGETTO/PROJECT: IMPIANTO PILOTA GEOTERMICO SERRARA FONTANA (NA)		
TITOLO/TITLE: IMPIANTO ORC SEZIONI TERRENO W-W Z-Z Z'-Z'					
CONVENZIONI	FORMATO	SCALA	DESIGN NO./DRAWING NO.:		REV.
	A2	1:250	COMPLESSIVO:		0
TAVOLA 4			VERSIONE:		4/6