




SEZ. Y-Y
Progr. 42.36

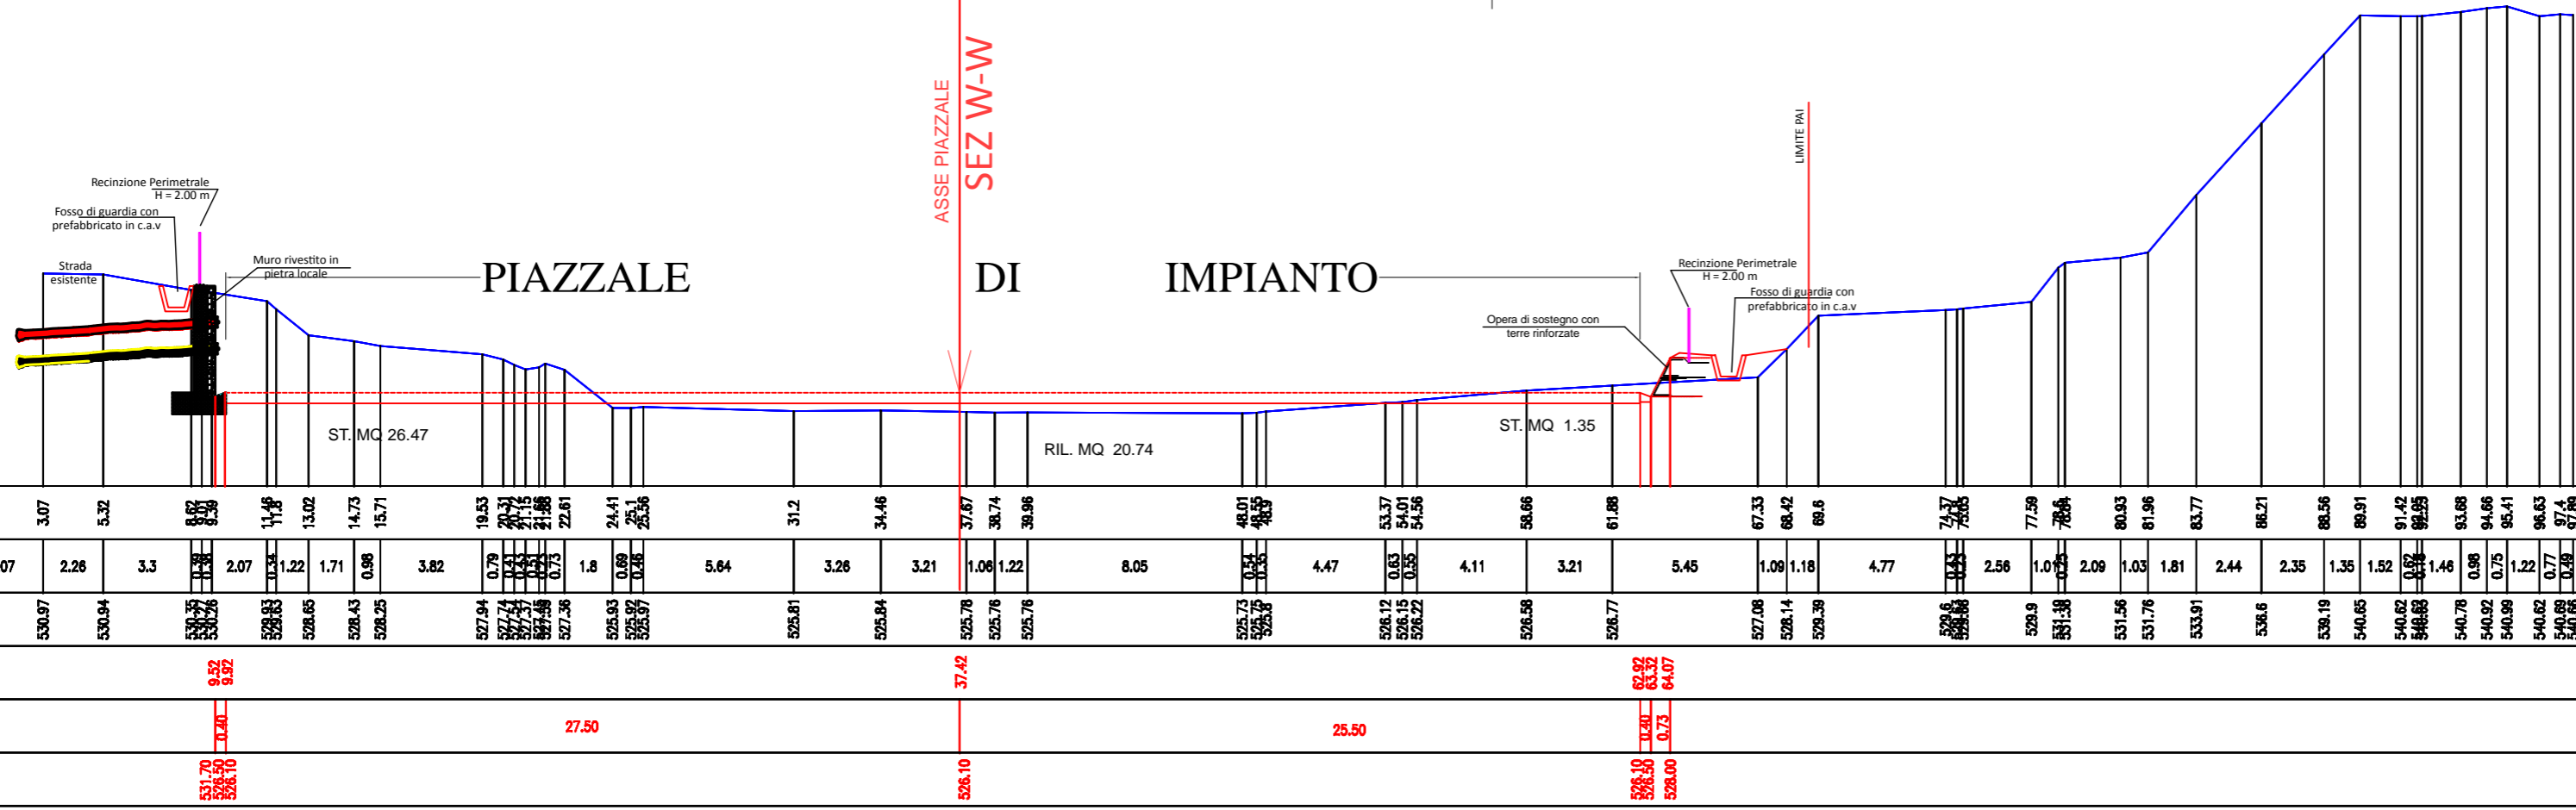

SEZ. Y'-Y'
Progr. 51.83

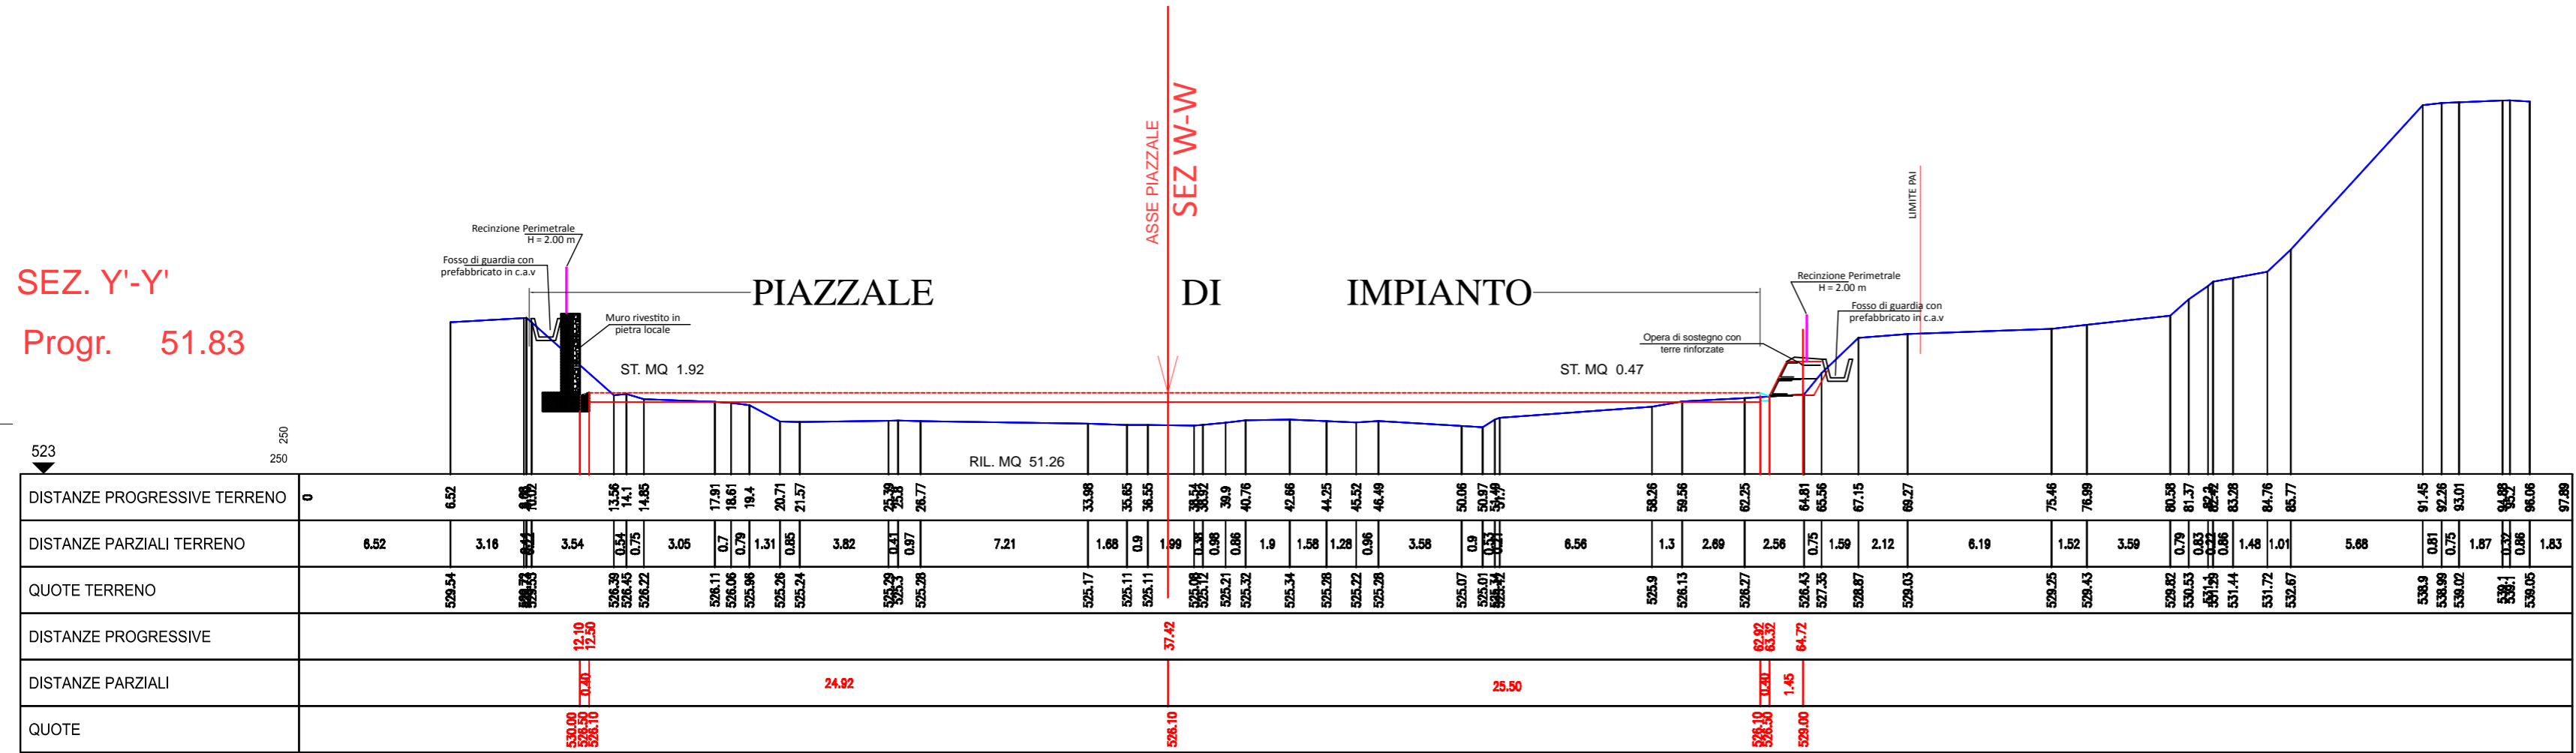

SEZ. X-X
Progr. 75.32

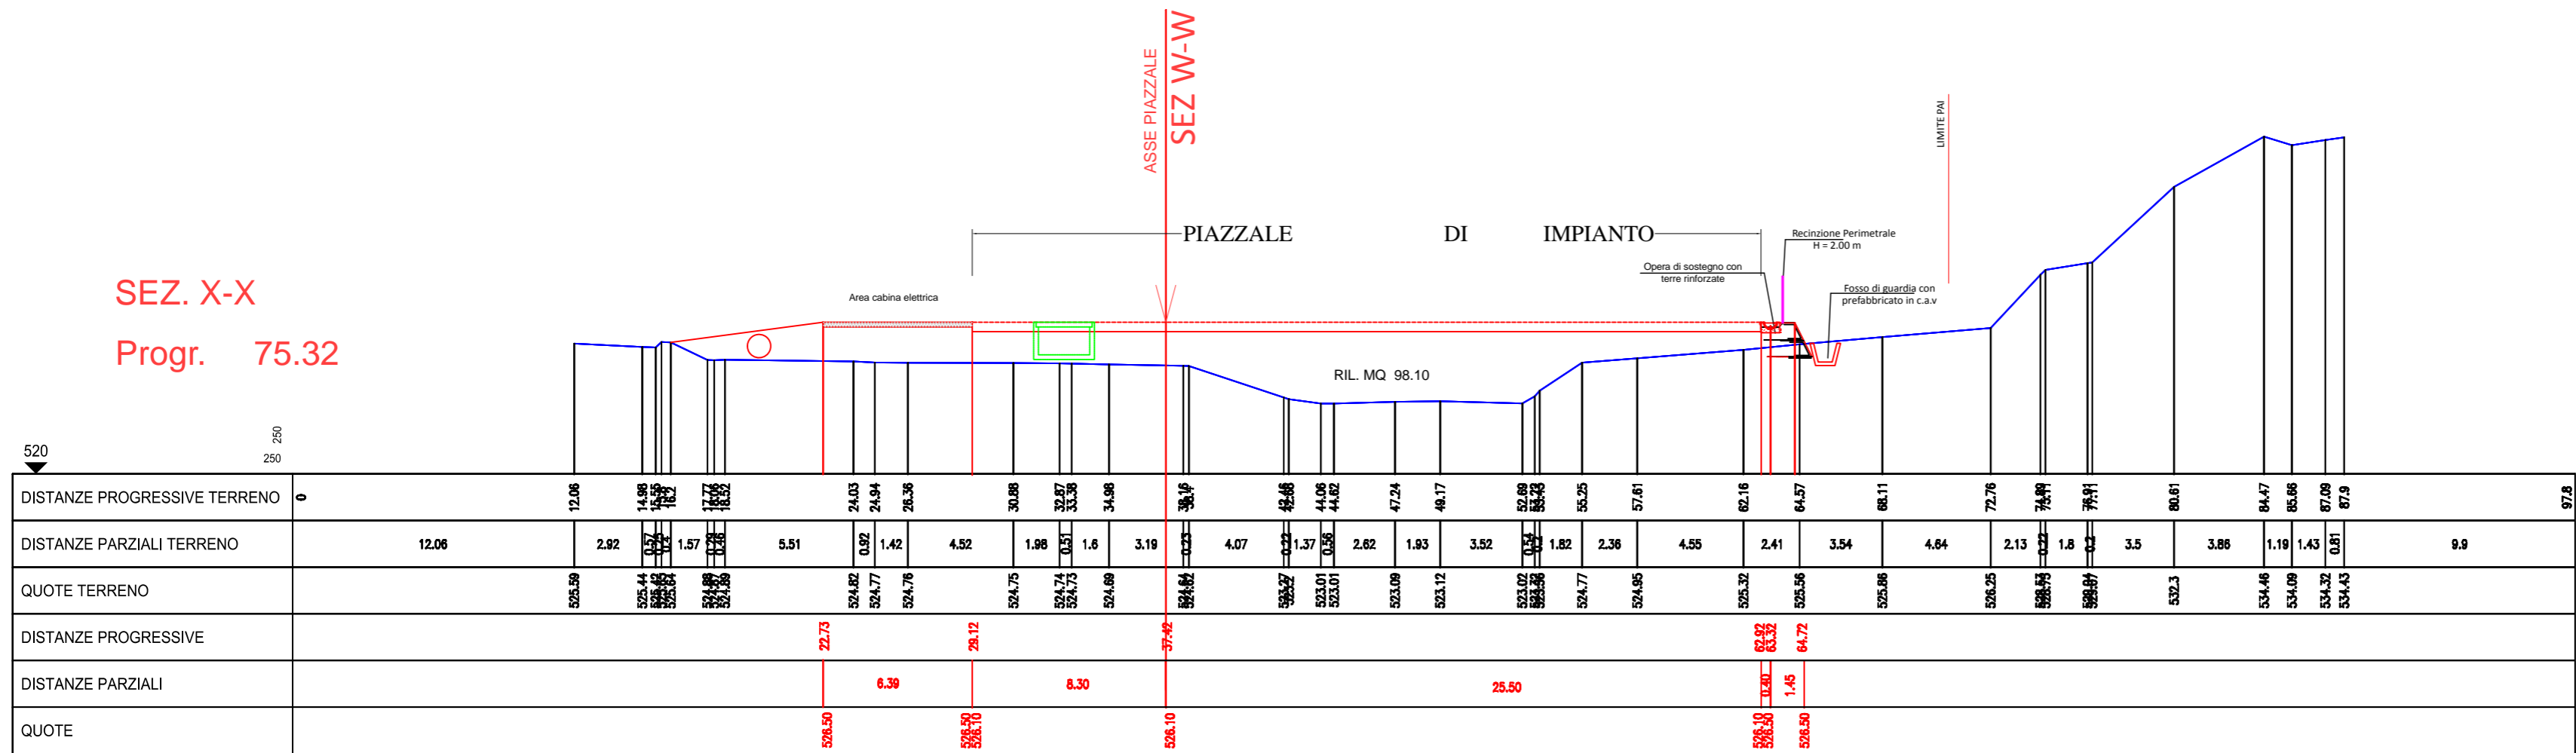

0	APR 2015	PRIMA EMISSIONE	STEAM	STEAM	IGT
REV.	DATA/DATE	DESCRIZIONE/DESCRIPTION	ESEGUITO	CONTROLLATO	APPROVATO
CLIENTE/CIENTE: ISCHIA GEOTERMIA Srl			PROGETTO/PROJECT: IMPIANTO PILOTA GEOTERMICO SERRARA FONTANA (NA)		
TITOLO/TITLE: IMPIANTO ORC SEZIONI TERRENO Y-Y Y'-Y' X-X					
CONVENZIONE	FORMATO	SCALA	DISEGNO NO./DRAWING NO.		REV.
	A2	1:250	COMPLESSIVO	DISP.	0
Tavola 4			5/6		