



**PROSPETTI CABINA DI CONSEGNA**

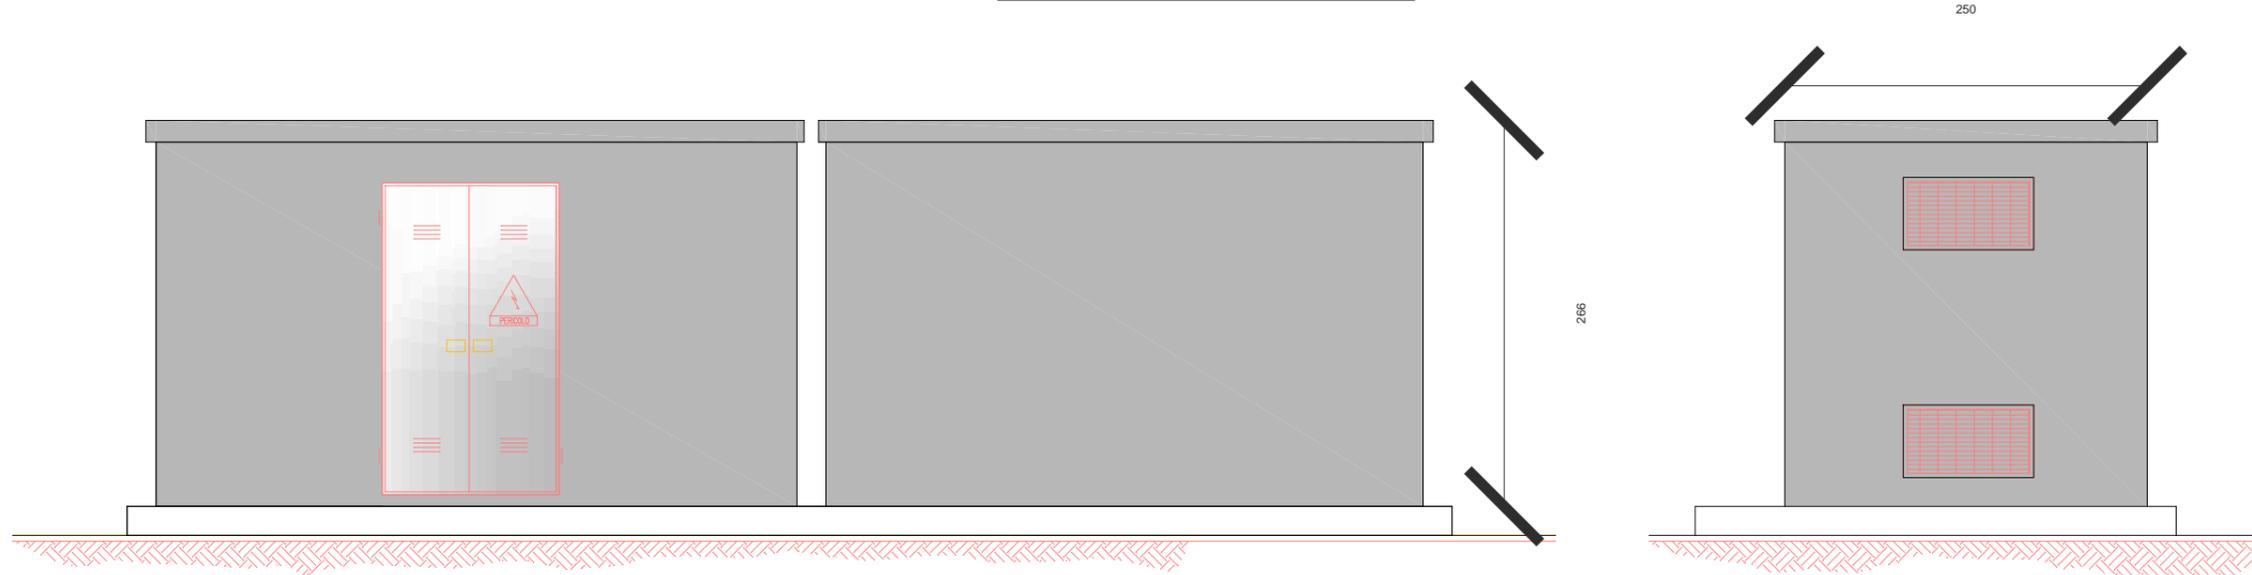


Armadio stradale per vano misure MT/BT

**PARTICOLARE FONDAZIONE  
(Vedi Nota)**

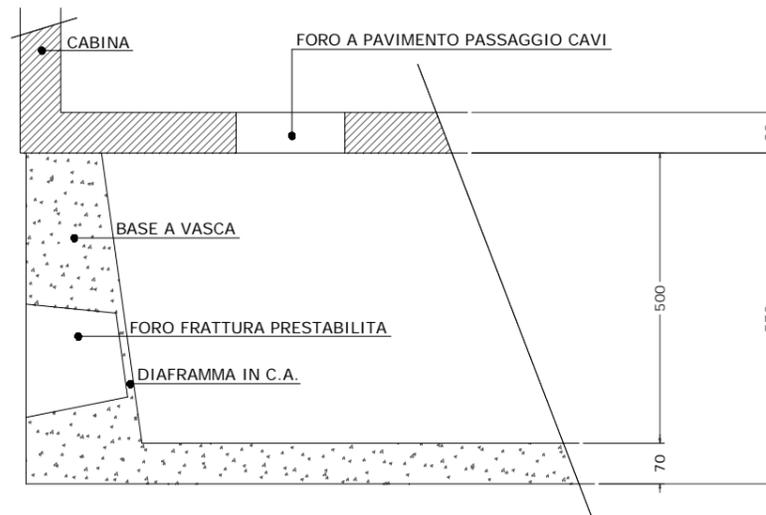

**Nota: In questo particolare le misure sono espresse in millimetri**

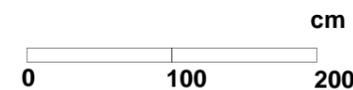

0	APR 2015	PRIMA EMISSIONE	STEAM	STEAM	IGT
REV.	DATA/DATE	DESCRIZIONE/DESCRIPTION	ESEGUITO	CONTROLLATO	APPROVATO
 					
CLIENTE/CLIENT: Ischia Geo Termia Srl			PROGETTO/PROJECT: Impianto pilota Geotermico Serrara Fontana		
TITOLO/TITLE: Cabina di Consegna					
CONVENZIONE	FORMATO	SCALA	DISEGNO No./DRAWING No.		REV.
	A3	grafica	COMMESSA	GRUPPO	VERSIONE
			Tavola 7		
<small>NOTA GENERALE: IL PRESENTE ELABORATO PROGETTUALE E' DI PROPRIETA' DI IGT S.p.A. E' FATTO DIVIETO A CHIUNQUE DI RIPRODURRE, IN QUALSIASI MODO E SOTTO QUALSIASI FORMA, ALLA SUA RIPRODUZIONE, ANCHE PARZIALE, OVVERO DI SVILUPPARE A SENZO QUALSIASI INFORMAZIONE IN MERITO, SENZA PREVENTIVA AUTORIZZAZIONE RILASCIATA PER SCRITTO DA IGT S.p.A.</small>			<small>GENERAL NOTE: THIS DESIGN DOCUMENT IS PROPERTY OF IGT S.p.A. IT IS STRICTLY FORBIDDEN TO REPRODUCE THIS DOCUMENT, IN WHOLE OR IN PART, AND TO PROVIDE TO OTHER ANY RELATED INFORMATION WITHOUT PREVIOUS WRITTEN CONSENT OF IGT S.p.A.</small>		