


LEGENDA

- INDAGINI GEONOSTICHE E GEOFISICHE**
- Edigeo s.r.l. (1991)
 - Sondaggio geofisico
 - Progetto esplorativo
 - Ing. Piero Porcu (1992)
 - Sondaggio geofisico
 - S.P. G. s.r.l. (1997)
 - Sondaggio geofisico
 - Servizio a rifrazione
 - Solitecnica s.r.l. (1997)
 - Sondaggio geofisico
 - Progetto esplorativo
 - Edisuolo s.r.l. (1997)
 - Sondaggio geofisico
 - Servizio a rifrazione
 - Geotecno s.r.l. (1997)
 - Sondaggio geofisico
 - Prova penetrometrica statica CPF
 - SARDAADRILL s.r.l. (1998)
 - Sondaggio geofisico
 - Servizio a rifrazione
 - Micropali s.a.s. (1998)
 - Sondaggio geofisico
 - Prova penetrometrica statica CPF
 - Fondacelle s.r.l. (1998)
 - Sondaggio geofisico
 - Prova penetrometrica statica CPF
 - TEA Territorio e Ambiente s.r.l. (1997/98/99)
 - Sondaggio geofisico - area di Macomer (1997/98)
 - Servizio a rifrazione - area di Macomer (1997/98)
 - Sondaggio geofisico - area di Sassari (1999)
 - Geo Lavori s.r.l. (1999)
 - Sondaggio geofisico
 - Progetto esplorativo
 - SISTECO s.r.l. (2005)
 - Sondaggio geofisico
 - Servizio a rifrazione
 - Agico s.r.l. (2011) - Lotto 0 SS-OL
 - Sondaggio geofisico
 - Progetto esplorativo
 - P.L.P. s.n.c. (2012) - Lotto 0 SS-OL
 - Sondaggio geofisico
 - Progetto esplorativo
 - Prova penetrometrica dinamica

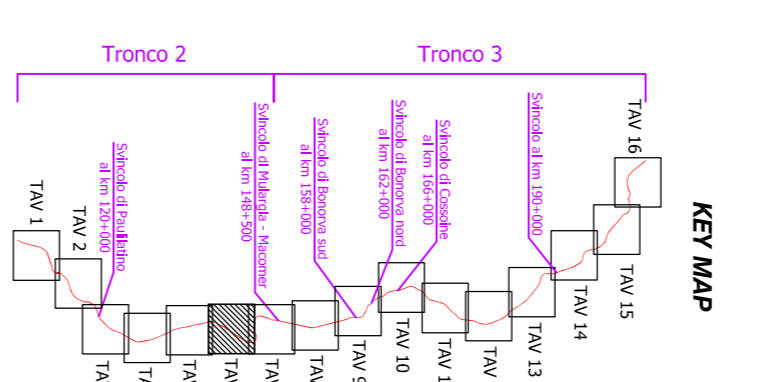

Anas Spa

Direzione Centrale Progettazione

S.S. 131 di "Carlo Felice"
 Adeguamento e messa in sicurezza della S.S.131
 dal km 108+300 al km 209+500
 Risoluzione dei nodi critici - 1° e 2° stralcio

PROGETTO DEFINITIVO

ANAS - DIREZIONE CENTRALE PROGETTAZIONE

PROGETTISTI:		GRUPPO DI PROGETTAZIONE ANAS	
Dati. Ing. CARLO BOSCHI	Dati. Ing. ACHILLE BERTONIAWESCH	Dati. Ing. Carlo Benvenuti	Responsabile di progetto
Dati. Ing. ENRICO MATTIA	Dati. Ing. FALCO MAIOLI SOCCOCCIATO	Dati. Ing. Giovanni Berruto	Ante-progetto
Dati. Ing. ENRICO MATTIA	Dati. Ing. FALCO MAIOLI SOCCOCCIATO	Dati. Ing. Adriano Cecchi	Ante-progetto
Dati. Ing. ENRICO MATTIA	Dati. Ing. FALCO MAIOLI SOCCOCCIATO	Dati. Ing. Enrico Minguzzi	Progetto
Dati. Ing. ENRICO MATTIA	Dati. Ing. FALCO MAIOLI SOCCOCCIATO	Dati. Ing. Adriano Favilli	Stralcio
Dati. Ing. ENRICO MATTIA	Dati. Ing. FALCO MAIOLI SOCCOCCIATO	Dati. Ing. Massimo Riccio	Stralcio
Dati. Ing. ENRICO MATTIA	Dati. Ing. FALCO MAIOLI SOCCOCCIATO	Dati. Ing. Giancarlo Riccio	Stralcio
Dati. Ing. ENRICO MATTIA	Dati. Ing. FALCO MAIOLI SOCCOCCIATO	Dati. Ing. Roberto Riccio	Stralcio
Dati. Ing. ENRICO MATTIA	Dati. Ing. FALCO MAIOLI SOCCOCCIATO	Dati. Ing. Roberto Riccio	Stralcio
Dati. Ing. ENRICO MATTIA	Dati. Ing. FALCO MAIOLI SOCCOCCIATO	Dati. Ing. Roberto Riccio	Stralcio
Dati. Ing. ENRICO MATTIA	Dati. Ing. FALCO MAIOLI SOCCOCCIATO	Dati. Ing. Roberto Riccio	Stralcio

CODICE PROGETTO		NOME FILE		REVISIONE		SCALA	
PROGETTO	UV. PROJ. N. PROJ.	100GE00GEOPIU6_A		A		1:10.000	
D	DPCA09	1401	100GE00GEOPIU6	A			
C							
B							
A	EMISIONE						
REV.	DESCRIZIONE						

GEOLOGIA E GEOTECNICA

Planimetria ubicazione indagini - Tav 6 di 16

PROTOCOLLO		DATA	
PROGETTO	DATA		

REDAZIONE		VERIFICATO	
DATA	REDAZIONE	VERIFICATO	APPROVATO