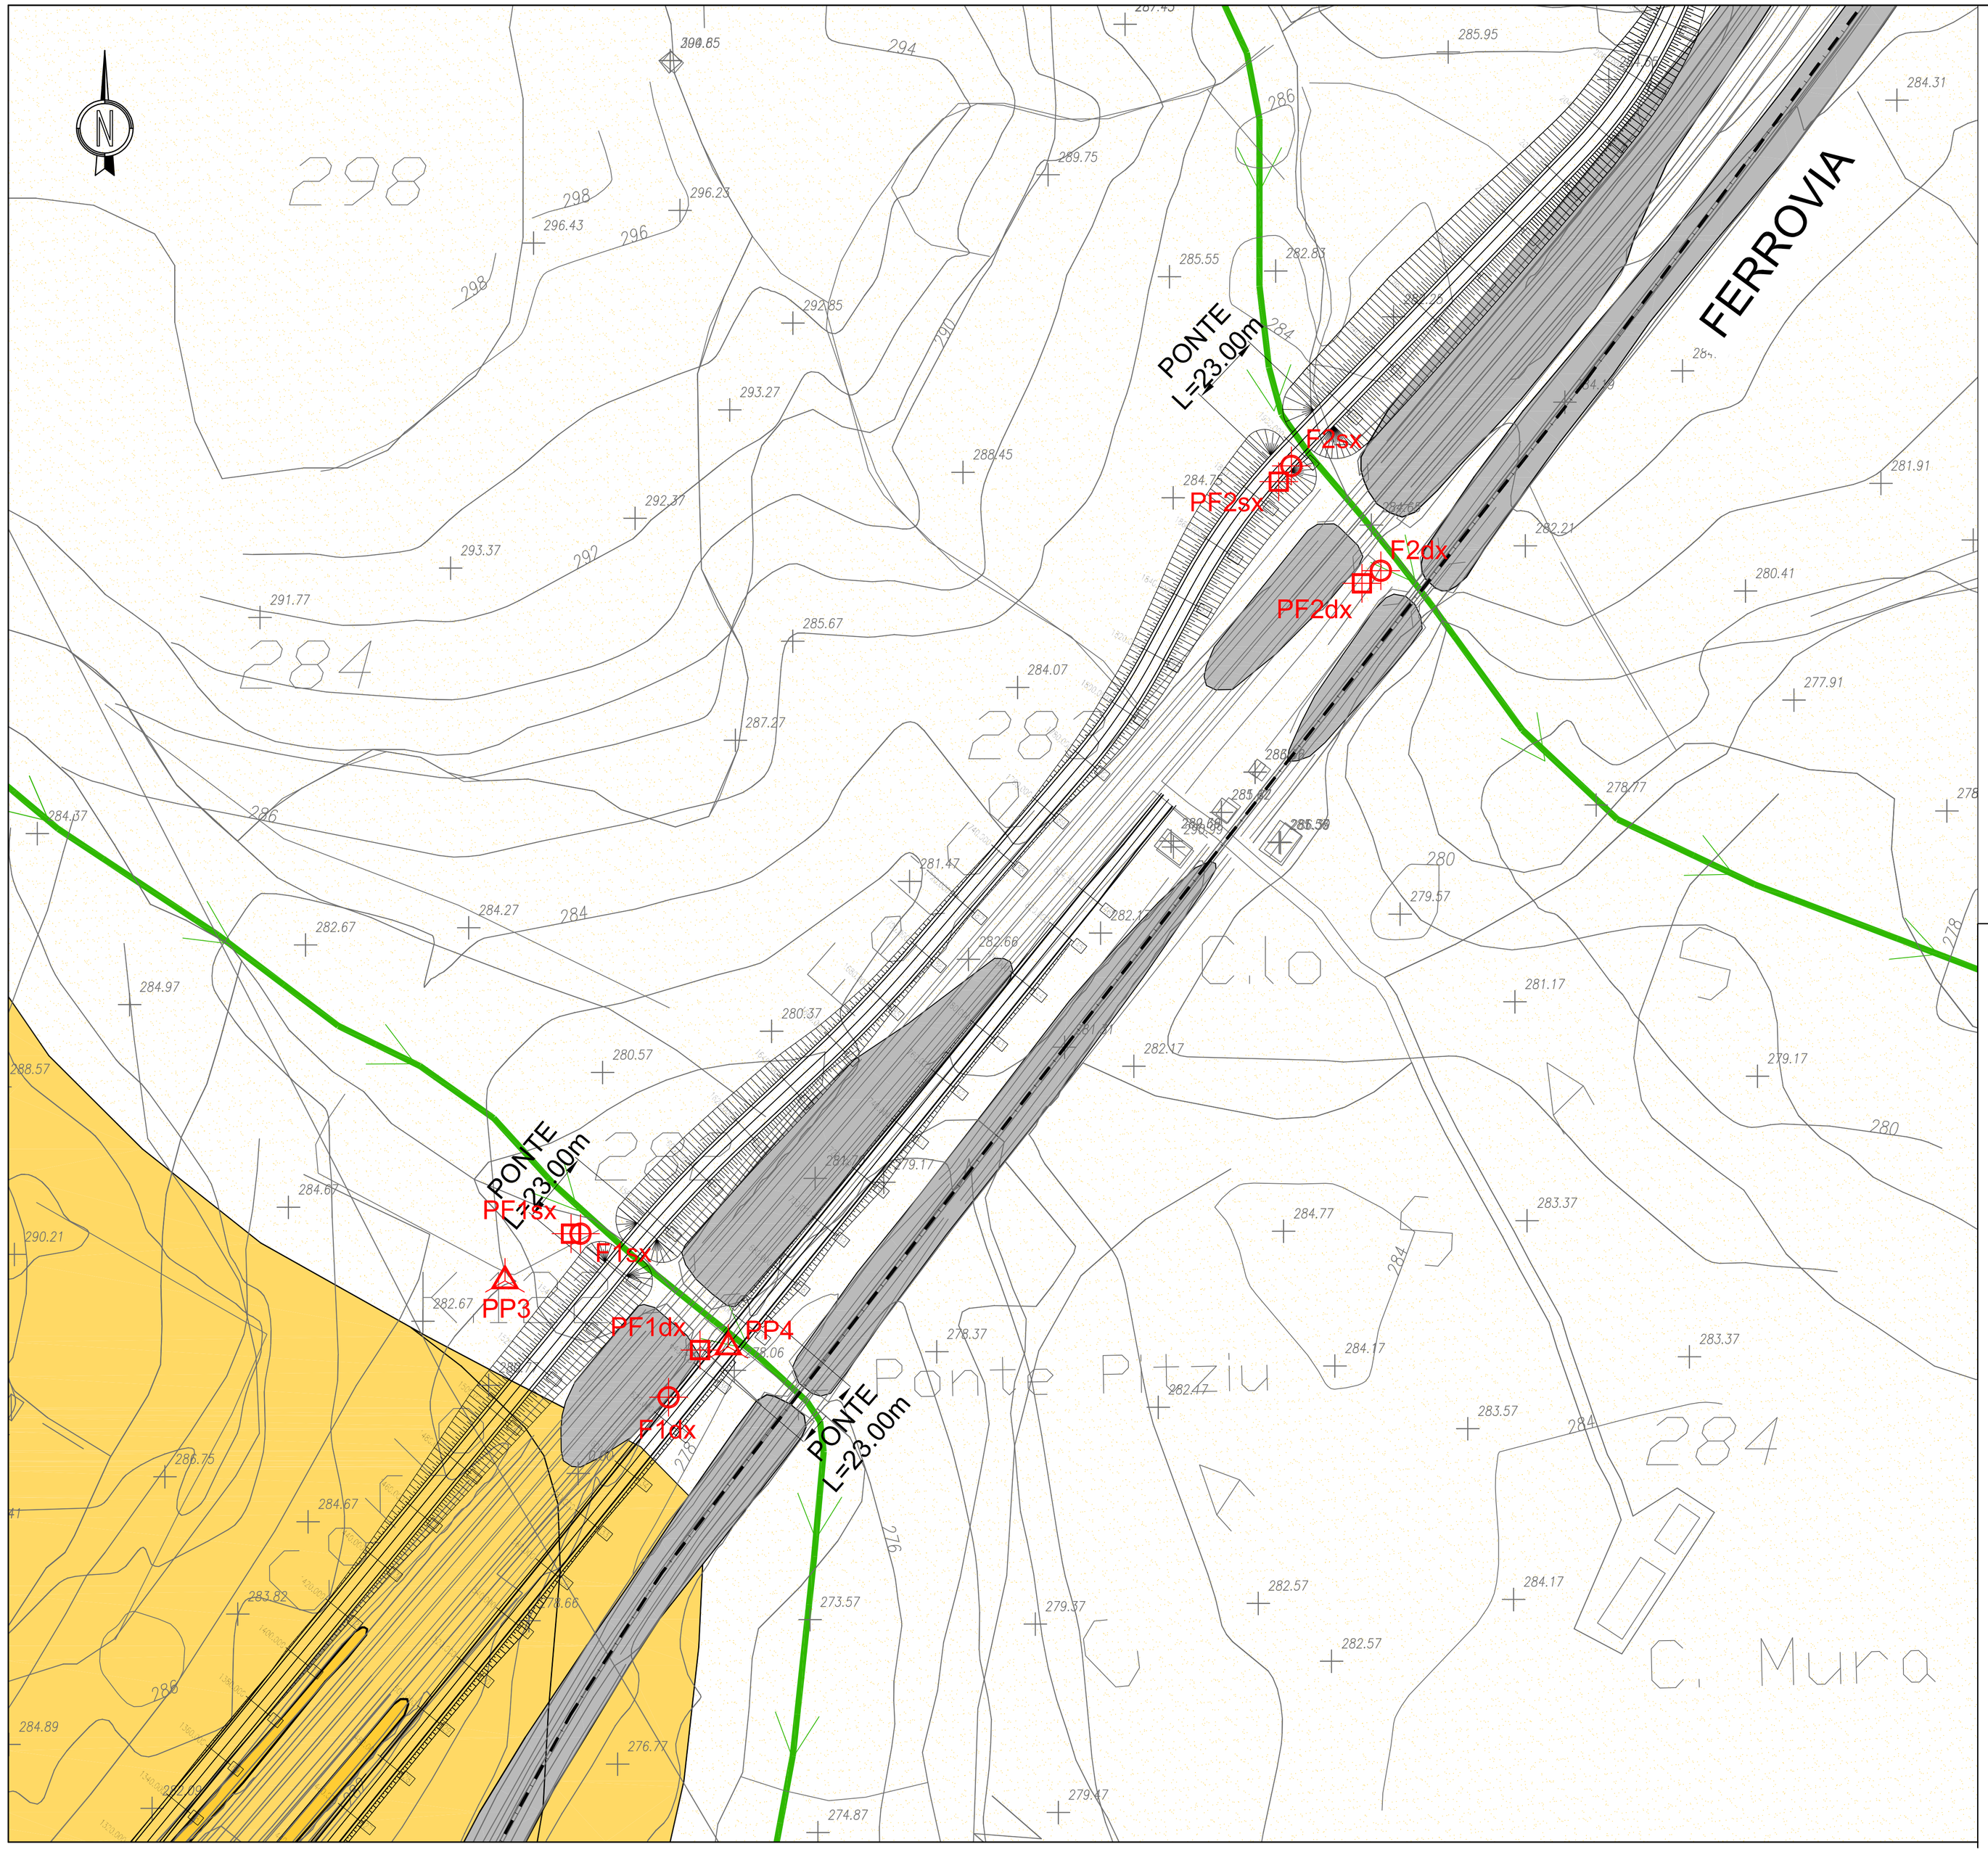

LEGENDA

GEOLOGIA

Depositi antropici
Materiali di riporto eterogeneo e incoerente costituente il rilevato stradale e ferroviario e materiali di cava.

Depositi palustri
Limi ed argille limose, poco consolidate, talvolta ciottolose, con intercalati livelli torbosi.

Coltre eluvio-colluviale dei basalti sottostanti
Depositi di alterazione dei basalti sottostanti, costituiti da sabbie quarzose e limi, di colore da ocra a grigio, poco addensate, con immersi clasti centimetrici e blocchi decimetrici di natura basaltica.

Basalti di Campeda
Basalto e andesite basaltica litoide, di colore grigio, con aspetto vacuolare, da mediamente a molto fratturata. Le fratture hanno un'inclinazione variabile da suborizzontale a circa 30° e si presentano fortemente alterate, con frequenti fenomeni di argillificazione (*Basalti della Campeda-Planargia - Subunità di Dualchi*).

SUB–AFFIORANTE — AFFIORANTE

GEOMORFOLOGIA

Area urbanizzata

Reticolo idrografico superficiale

INDAGINI GEOGNOSTICHE

S.P.G. s.r.l. (1997)

SE16 Sondaggio geognostico

S.3 Sismica a rifrazione

Soiltecnica s.r.l. (1997)

F5dx Sondaggio geognostico

PF5dx Pozzetto esplorativo

PP9 Prova penetrometrica statica CPT

KEY MAP

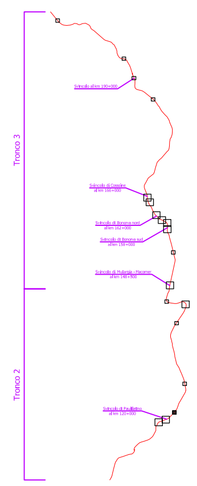

Anas SpA

Direzione Centrale Progettazione

S.S. 131 di "Carlo Felice"

Adeguamento e messa in sicurezza della S.S.131
dal km 108+300 al km 209+500
Risoluzione dei nodi critici – 1° e 2° stralcio

PROGETTO DEFINITIVO

PROGETTAZIONE: ANAS - DIREZIONE CENTRALE PROGETTAZIONE

PROGETTISTI:

Dott. Ing. CARLO BOSMAN
Ordine Ing. di Roma n. 16449

Dott. Ing. ACHILLE DEVITOFRANCESCHI
Ordine Ing. di Roma n. 19116

Dott. Ing. ENRICO MITTIGA
Ordine Ing. di Roma n. 20228

Dott. Ing. FULVIO MARIA SOCCODATO
Ordine Ing. di Roma n. 18861

IL GEOLOGO
Dott. Geol. STEFANO SERANGELI
Ordine Geol. Lazio n. 659

IL RESPONSABILE DEL S.I.A.
Dott. Ing. GINEVRA BERETTA
Ord. Ing. Prov. RM n. 20458

Dott. Ing. ADRIANA CORCELLI
Ord. Ing. Prov. RM n. 33764

COORDINATORE PER LA SICUREZZA IN FASE DI PROGETTAZIONE
Dott. Arch. ROBERTO ROGGI
Ordine Architetti Prov. RM n° 10554

VISTO: IL RESP. DEL PROCEDIMENTO
Dott. Ing. ANTONIO SCALAMANDRE'

GRUPPO DI PROGETTAZIONE ANAS

Dott.Ing.	*Carlo Bosman*	*– Responsabile di progetto*
Dott.Ing.	*Gabriele Giovannini*	*– Cartografia*
Dott.Ing.	*Ginevra Beretta*	*– Ambiente*
Dott.Geol.	*Giuseppe Cardillo*	*– Ambiente*
Dott.Ing.	*Adriana Corcelli*	*– Ambiente*
Dott.Geol.	*Stefano Serangeli*	*– Geologia*
Dott.Ing.	*Enrico Mittiga*	*– Geotecnica*
Dott.Ing.	*Attilio Petrillo*	*– Idraulica*
Dott.Ing.	*Gianfranco Fusani*	*– Strade*
Dott.Ing.	*Francesco Primieri*	*– Strade*
Geom.	*Claudio D'Arcangelo*	*– Strade*
Dott.Ing.	*Alessandro Piccarreta*	*– Opere civili*
Geom.	*Pietro Tomasiello*	*– Opere civili*
Geom.	*Carmelo Zema*	*– Espropri*
Dott.Ing.	*Pierluigi Fabbro*	*– Interferenze*
Dott.Ing.	*Francesco Bezzi*	*– Impianti*
Geom.	*Stefano De Masi*	*– Computi e capitolati*
Geom.	*Marco Spinucci*	*– Sicurezza*
Dott.Arch.	*Roberto Roggi*	*– Sicurezza*

RESPONSABILI DI SERVIZI INGEGNERIA

Dott.Ing.	*Fulvio Maria Soccodato*	*– Territorio*
Dott.Ing.	*Alessandro Micheli*	*– Geotecnica e Impianti*
Dott.Ing.	*Achille Devitofranceschi*	*– Opere Civili*
Geom.	*Fabio Quondam*	*– Computi e capitolati*
Dott.Geol.	*Sereno Majetta*	

PROTOCOLLO | DATA

GEOLOGIA E GEOTECNICA

Ponti sulla viabilità secondaria ai km. 122+050 e 122+400 – Carta geologica e geomorfologica di dettaglio

CODICE PROGETTO (PROGETTO / LIV. PROG. / N. PROG.)	NOME FILE	REVISIONE	SCALA:
DPCA09 D 1401	T00GE00GEOCG19_A CODICE ELAB. T00GE00GEOCG19	A	1:1.000

REV.	DESCRIZIONE	DATA	REDATTO	VERIFICATO	APPROVATO
D					
C					
B					
A	EMISSIONE	Febbraio 2015	Geol. S. SERANGELI	Geol. S. SERANGELI	Ing. A. MICHELI