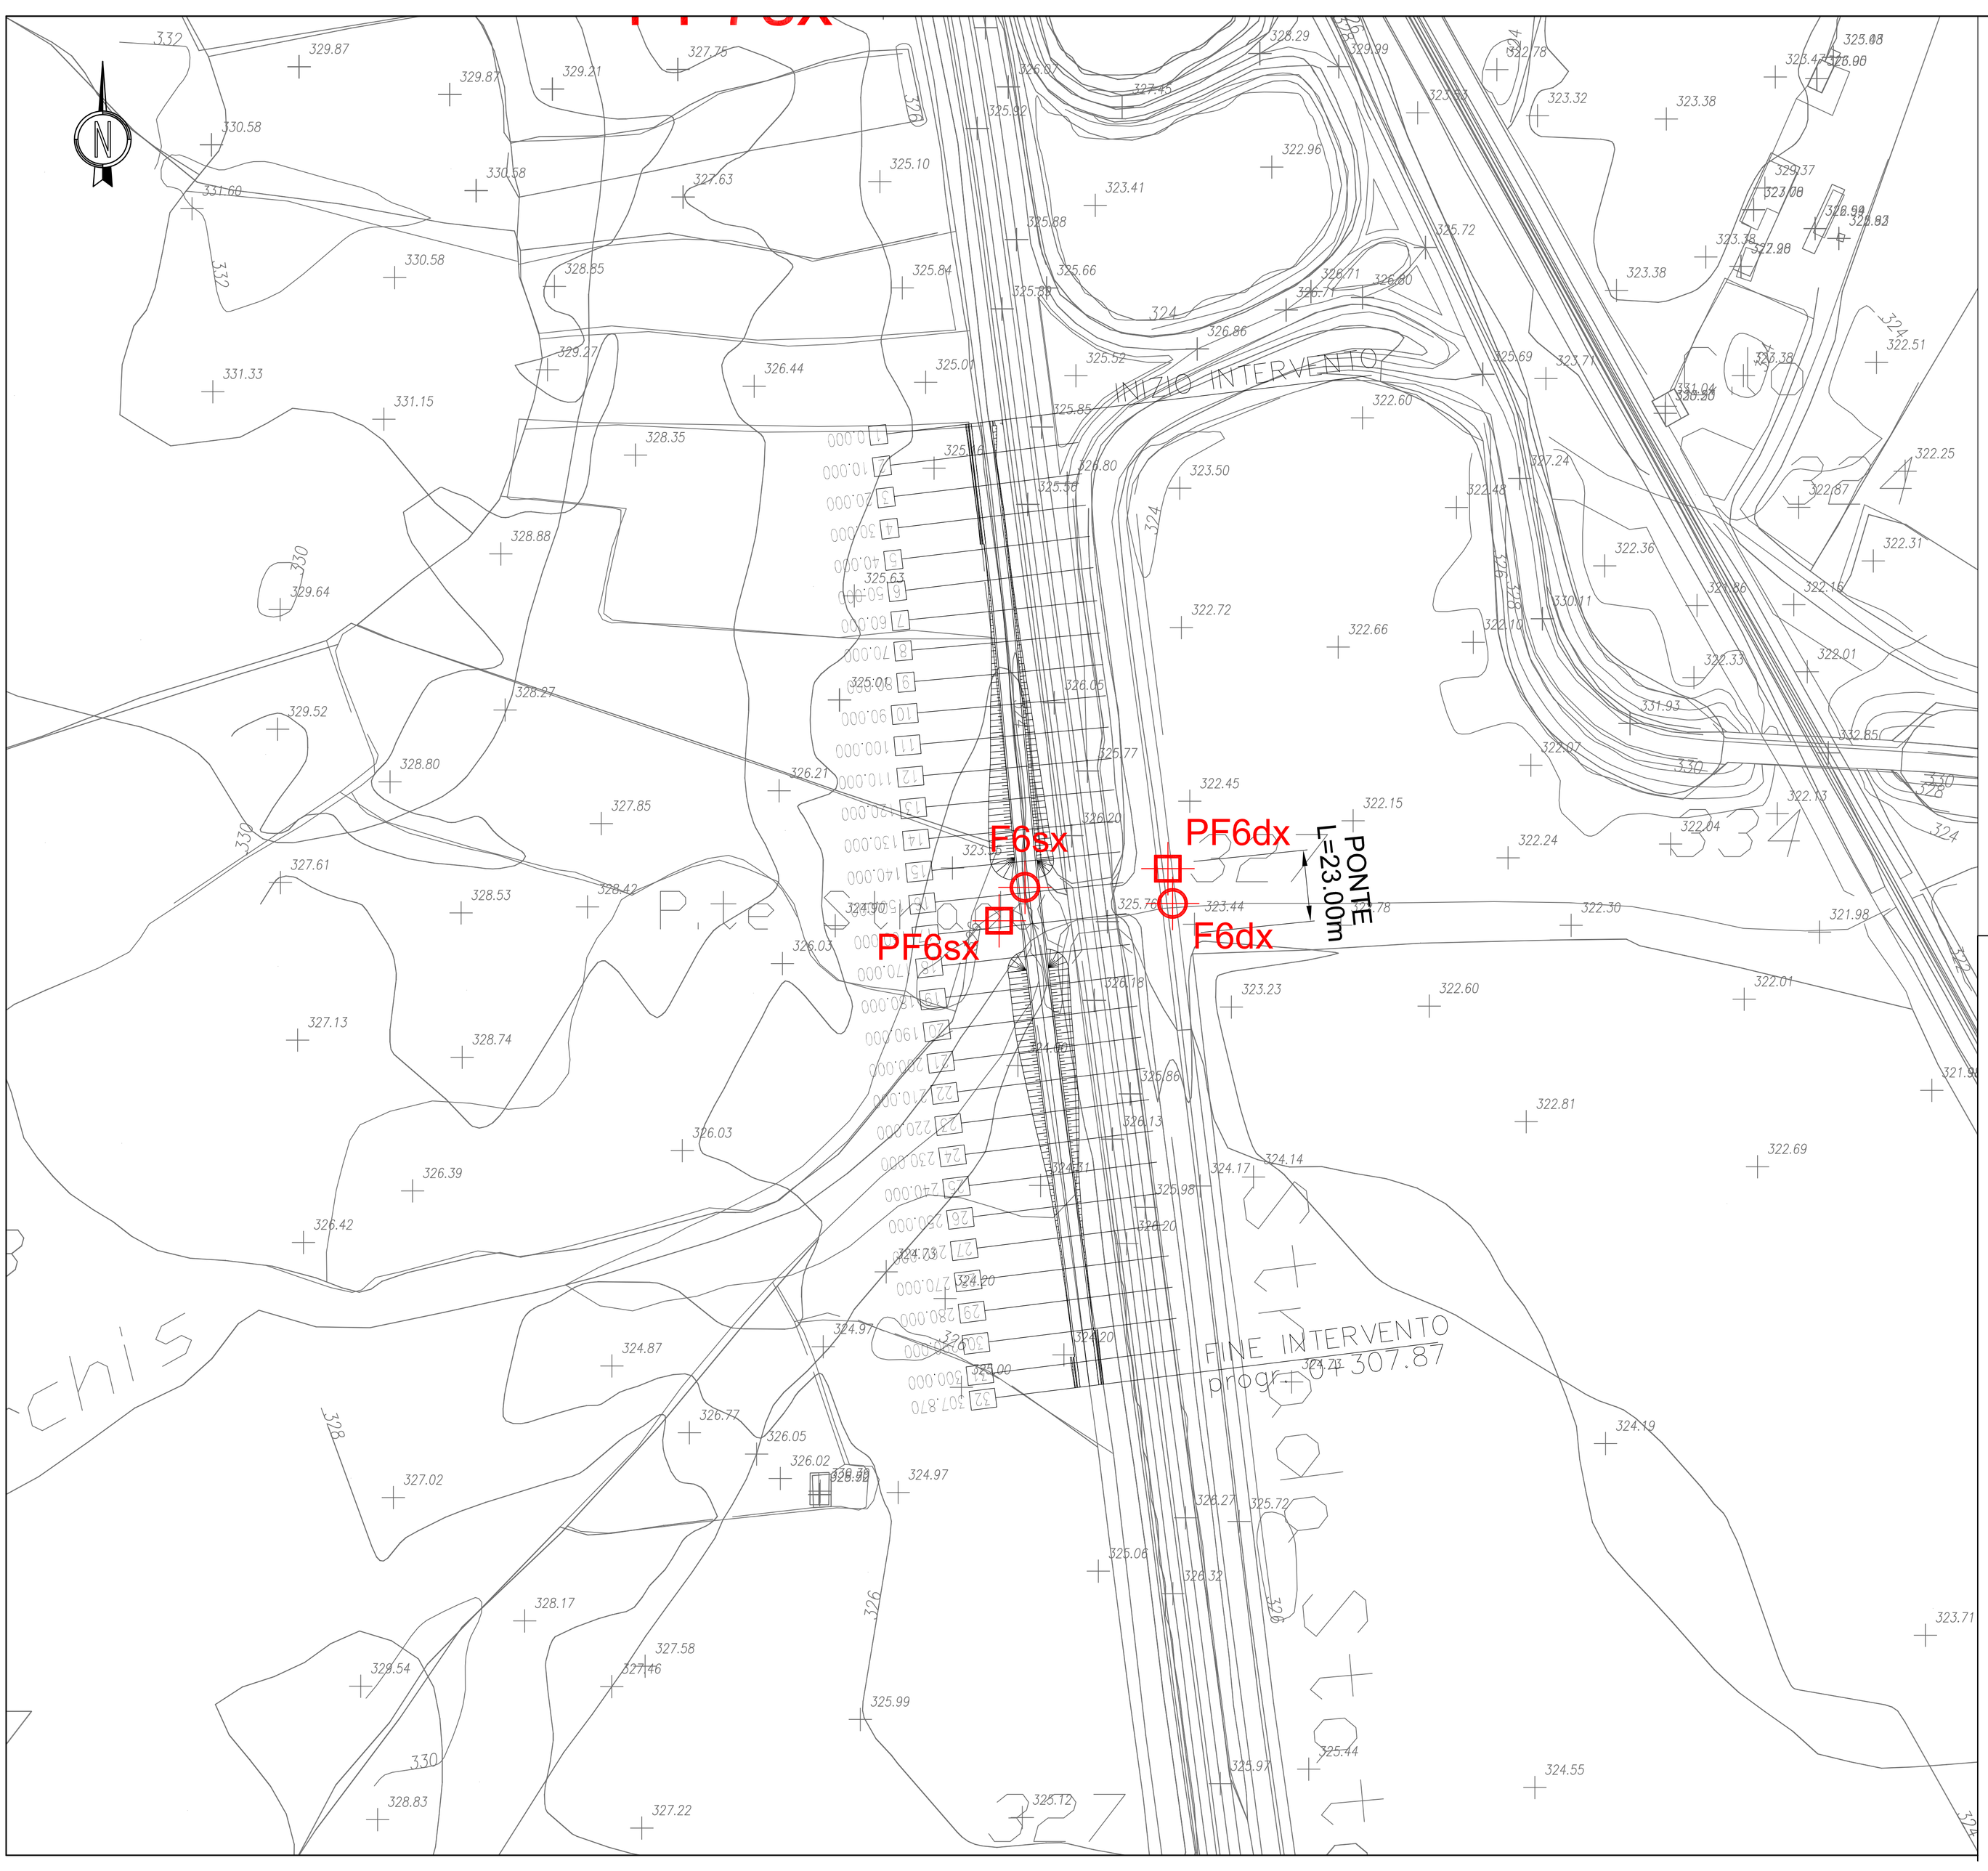

LEGENDA

INDAGINI GEOGNOSTICHE E GEOFISICHE

Edilgeo s.r.l. (1991)
- S12 — Sondaggio geognostico
- P11 — Pozzetto esplorativo

Ing. Piero Porcu (1992)
- S6 — Sondaggio geognostico

S.P.G. s.r.l. (1997)
- SB16 — Sondaggio geognostico
- ES3_S7 — Sismica a rifrazione

Soiltecnica s.r.l. (1997)
- FS4x — Sondaggio geognostico
- PF5dx — Pozzetto esplorativo
- PP9 — Prova penetrometrica statica CPT

Edilsuolo s.r.l. (1997)
- PZ1 — Sondaggio geognostico
- Linea 1 — Sismica a rifrazione

Geotecno s.r.l. (1997)
- S10 — Sondaggio geognostico
- PU10 — Pozzetto esplorativo
- CPT2 — Prova penetrometrica statica CPT

SARDADRILL s.r.l. (1998)
- S5 — Sondaggio geognostico
- Stesa 5 — Sismica a rifrazione

Micropali s.a.s. (1998)
- S32 — Sondaggio geognostico
- CPT2 — Prova penetrometrica statica CPT

Fondedile s.r.l. (1998)
- S11 — Sondaggio geognostico
- PP5 — Prova penetrometrica statica CPT

TEA Territorio e Ambiente s.r.l. (1997/98/99)
- SG11 — Sondaggio geognostico - area di Macomer (1997/98)
- Linea 1 — Sismica a rifrazione - area di Macomer (1997/98)
- SI11 — Sondaggio geognostico - area di Sassari (1999)

Geo Lavori s.r.l. (1999)
- S14 — Sondaggio geognostico
- P3 — Pozzetto esplorativo

SIGECO s.r.l. (2005)
- S27 — Sondaggio geognostico
- Stesa 1 — Sismica a rifrazione

Ageco s.r.l. (2011) - Lotto 0 SS-OL
- S4 — Sondaggio geognostico
- P43 — Pozzetto esplorativo
- ES5_S7 — Sismica a rifrazione

P.L.P. s.n.c. (2012) - Lotto 0 SS-OL
- S5 — Sondaggio geognostico
- P3 — Pozzetto esplorativo
- DPSH2 — Prova penetrometrica dinamica

KEY MAP

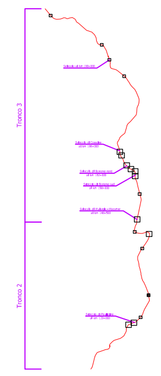

Anas SpA

Direzione Centrale Progettazione

S.S. 131 di "Carlo Felice"

Adeguamento e messa in sicurezza della S.S.131
dal km 108+300 al km 209+500
Risoluzione dei nodi critici – 1° e 2° stralcio

PROGETTO DEFINITIVO

PROGETTAZIONE: ANAS - DIREZIONE CENTRALE PROGETTAZIONE

PROGETTISTI:

Dott. Ing. CARLO BOSMAN — *Ordine Ing. di Roma n. 16449*
Dott. Ing. ACHILLE DEVITOFRANCESCHI — *Ordine Ing. di Roma n. 19116*
Dott. Ing. ENRICO MITTIGA — *Ordine Ing. di Roma n. 20228*
Dott. Ing. FULVIO MARIA SOCCODATO — *Ordine Ing. di Roma n. 18861*

IL GEOLOGO
Dott. Geol. STEFANO SERANGELI — *Ordine Geol. Lazio n. 659*

IL RESPONSABILE DEL S.I.A.
Dott. Ing. GINEVRA BERETTA — *Ord. Ing. Prov. RM n. 20458*
Dott. Ing. ADRIANA CORCELLI — *Ord. Ing. Prov. RM n. 33764*

COORDINATORE PER LA SICUREZZA IN FASE DI PROGETTAZIONE
Dott. Arch. ROBERTO ROGGI — *Ordine Architetti Prov. RM n° 10554*

VISTO: IL RESP. DEL PROCEDIMENTO
Dott. Ing. ANTONIO SCALAMANDRE'

PROTOCOLLO | DATA

GRUPPO DI PROGETTAZIONE ANAS

Dott.Ing.	Carlo Bosman	– Responsabile di progetto
Dott.Ing.	Gabriele Giovannini	– Cartografia
Dott.Ing.	Ginevra Beretta	– Ambiente
Dott.Geol.	Giuseppe Cardillo	– Ambiente
Dott.Ing.	Adriana Corcelli	– Ambiente
Dott.Geol.	Stefano Serangeli	– Geologia
Dott.Ing.	Enrico Mittiga	– Geotecnica
Dott.Ing.	Attilio Petrilli	– Idraulica
Dott.Ing.	Gianfranco Fuzani	– Strade
Dott.Ing.	Francesco Primieri	– Strade
Geom.	Claudio D'Arcangelo	– Strade
Dott.Ing.	Alessandro Piccarreta	– Opere civili
Geom.	Pietro Tomasiello	– Opere civili
Geom.	Carmelo Zema	– Espropri
Dott.Ing.	Fierluigi Fabbro	– Interferenze
Dott.Ing.	Francesco Bezzi	– Impianti
Geom.	Stefano De Masi	– Computi e capitolati
Geom.	Marco Spinucci	– Sicurezza
Dott.Arch.	Roberto Roggi	– Sicurezza

RESPONSABILI DI SERVIZI INGEGNERIA

Dott.Ing.	Fulvio Maria Soccodato	– Territorio
Dott.Ing.	Alessandro Micheli	– Geotecnica e Impianti
Dott.Ing.	Achille Devitofranceschi	– Opere Civili
Geom.	Fabio Quondam	– Computi e capitolati
Dott.Geol.	Serena Majetta	

GEOLOGIA E GEOTECNICA

Ponte sulla viabilità secondaria al km. 127+700 – Planimetria ubicazione indagini

CODICE PROGETTO	NOME FILE	REVISIONE	SCALA:
PROGETTO: DPCA09 — LIV. PROG.: D — N. PROG.: 1401	T00GE00GEOPU20_A		
	CODICE ELAB.: T00GE00GEOPU20	A	1:1.000

REV.	DESCRIZIONE	DATA	REDATTO	VERIFICATO	APPROVATO
D					
C					
B					
A	EMISSIONE	Febbraio 2015	Geol. S. SERANGELI	Geol. S. SERANGELI	Ing. A. MICHELI