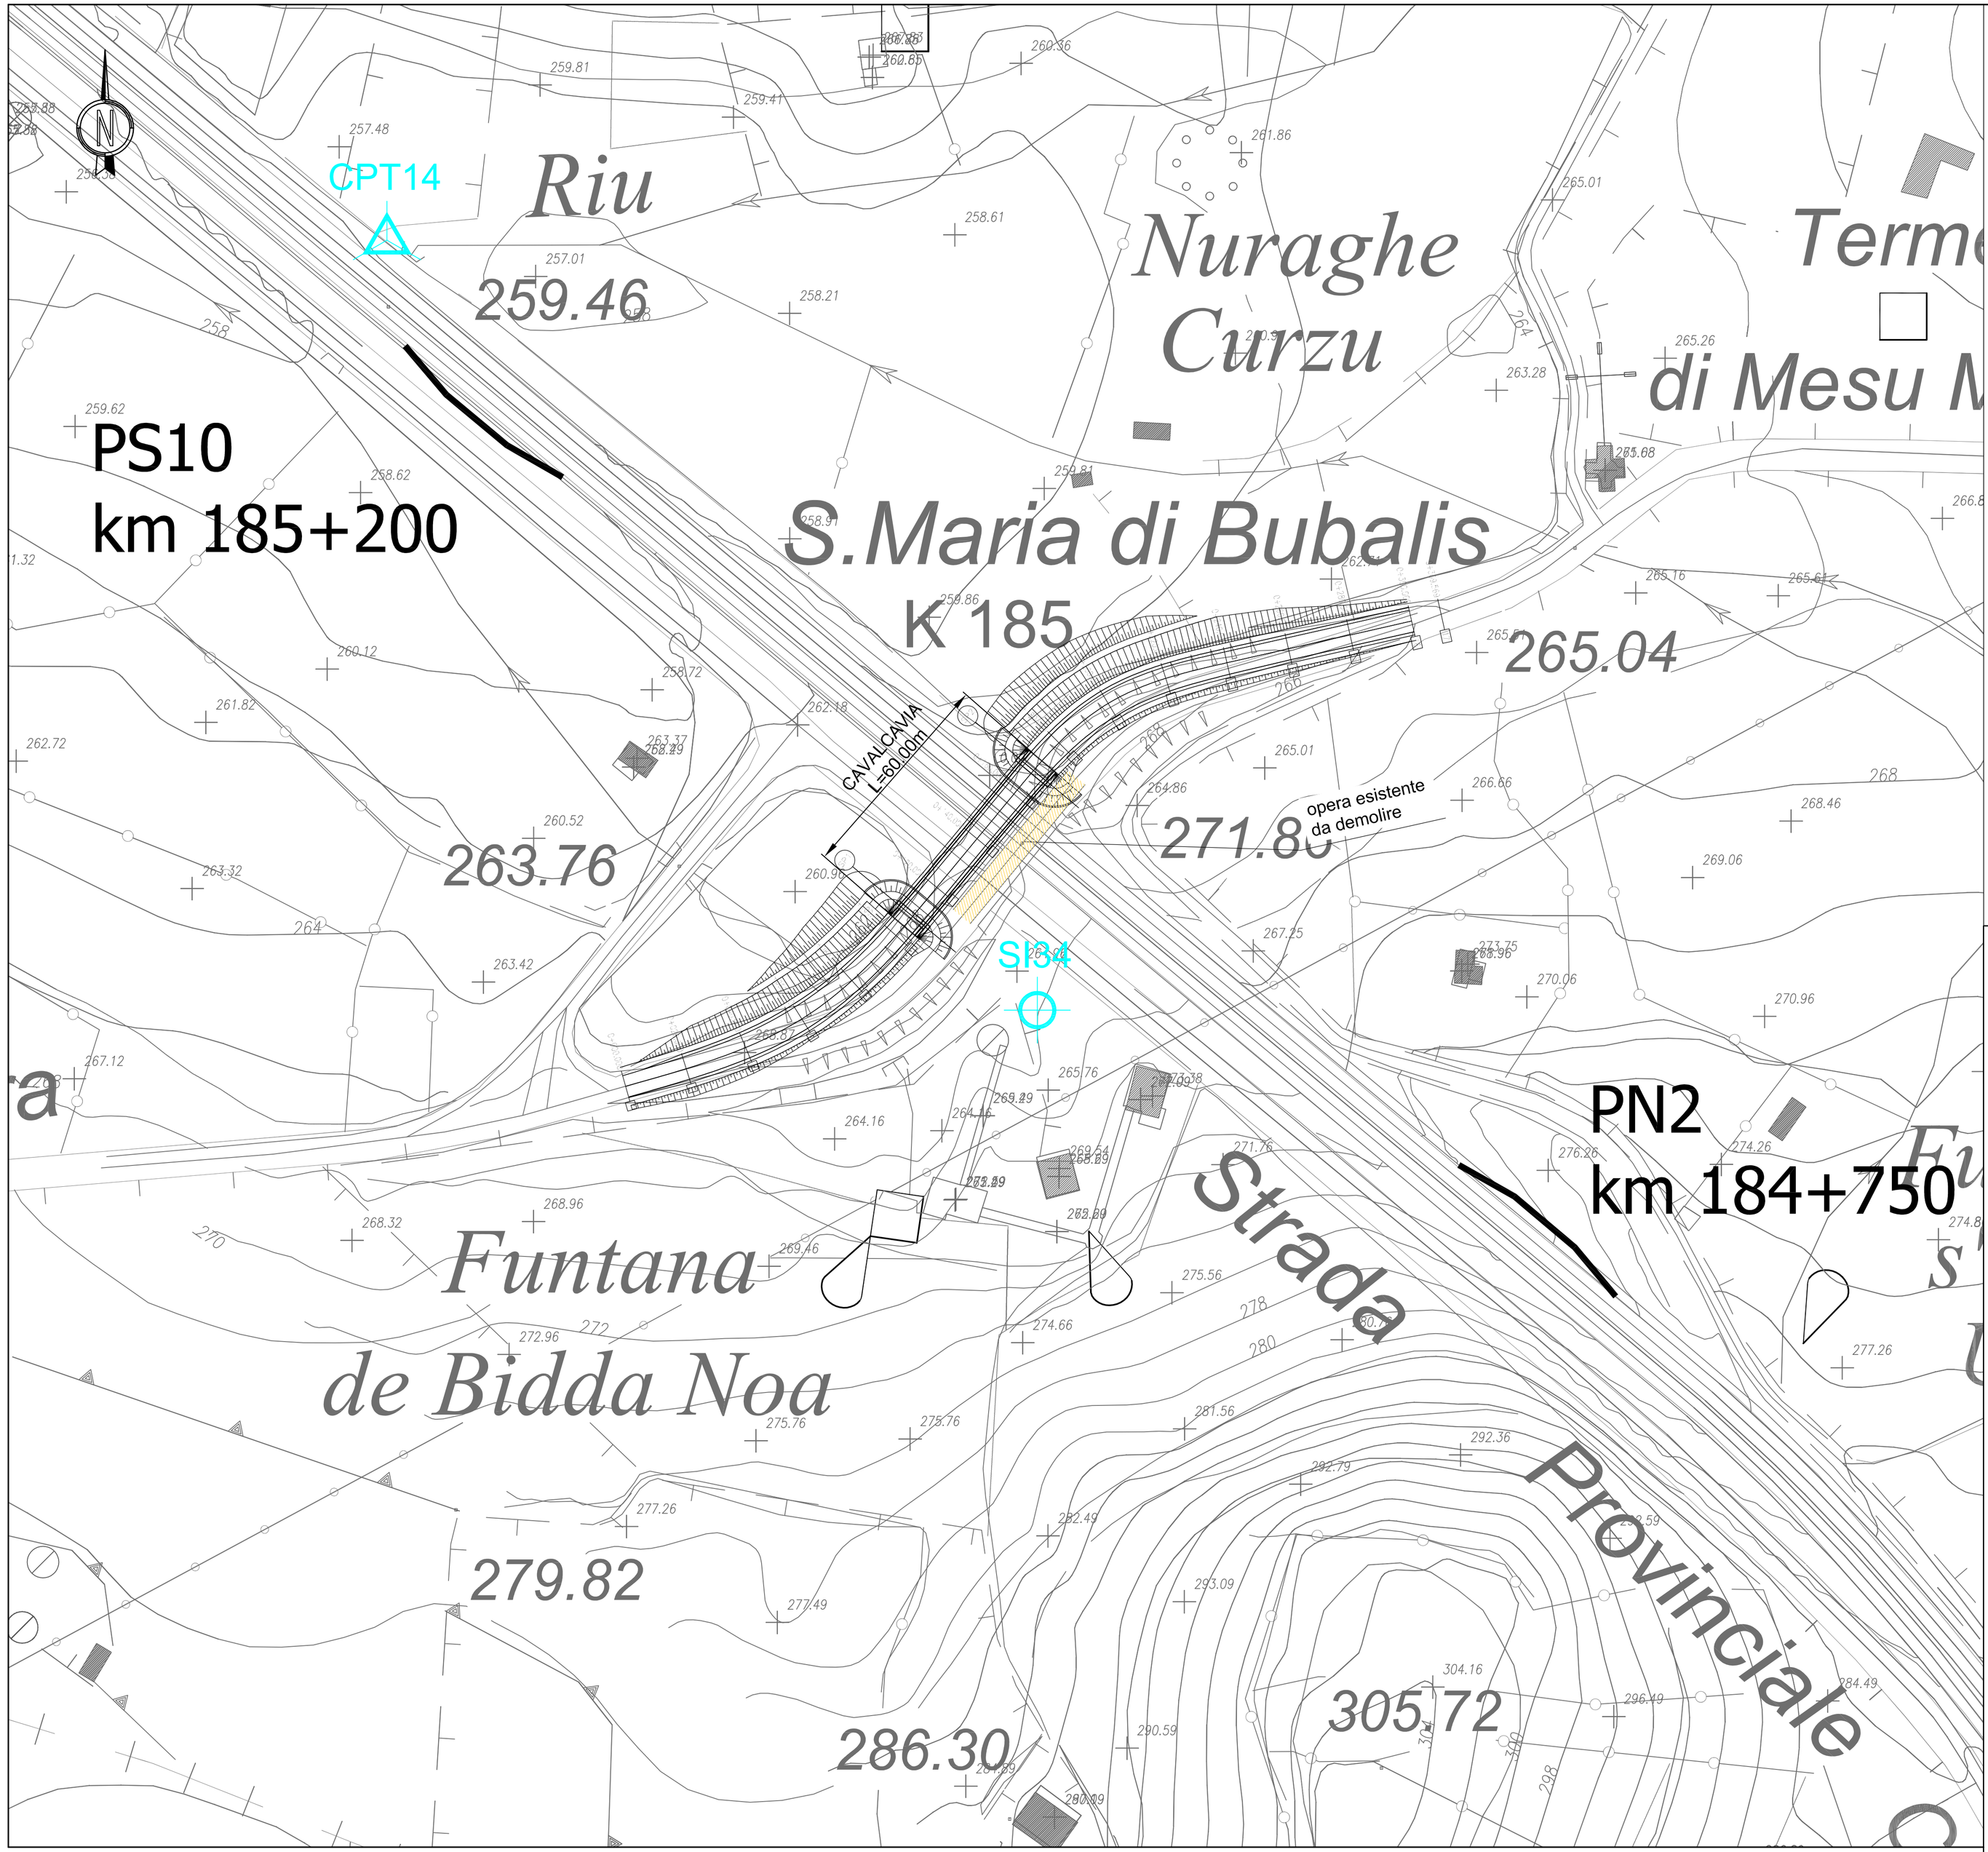

LEGENDA

INDAGINI GEOGNOSTICHE E GEOFISICHE

Edilgeo s.r.l. (1991)
- S12 Sondaggio geognostico
- P11 Pozzetto esplorativo

Ing. Piero Porcu (1992)
- S6 Sondaggio geognostico

S.P.G. s.r.l. (1997)
- SE16 Sondaggio geognostico
- E13_S7 Sismica a rifrazione

Soiltecnica s.r.l. (1997)
- FS6x Sondaggio geognostico
- PF5dx Pozzetto esplorativo
- PP9 Prova penetrometrica statica CPT

Edilsuolo s.r.l. (1997)
- PZ1 Sondaggio geognostico
- Linea 1 Sismica a rifrazione

Geotecno s.r.l. (1997)
- S2 Sondaggio geognostico
- PZ40 Pozzetto esplorativo
- CPT2 Prova penetrometrica statica CPT

SARDADRILL s.r.l. (1998)
- S4 Sondaggio geognostico
- Stendi 1 Sismica a rifrazione

Micropali s.a.s. (1998)
- S32 Sondaggio geognostico
- PZ2 Prova penetrometrica statica CPT

Fondedile s.r.l. (1998)
- S11 Sondaggio geognostico
- PP6 Prova penetrometrica statica CPT

TEA Territorio e Ambiente s.r.l. (1997/98/99)
- SG11 Sondaggio geognostico - area di Macomer (1997/98)
- Linea 1 Sismica a rifrazione - area di Macomer (1997/98)
- SS11 Sondaggio geognostico - area di Sassari (1999)

Geo Lavori s.r.l. (1999)
- S11 Sondaggio geognostico
- P3 Pozzetto esplorativo

SIGECO s.r.l. (2005)
- S21 Sondaggio geognostico
- Stendi 1 Sismica a rifrazione

Ageco s.r.l. (2011) - Lotto 0 SS-OL
- S5 Sondaggio geognostico
- PZ43 Pozzetto esplorativo
- S15_S1 Sismica a rifrazione

P.L.P. s.n.c. (2012) - Lotto 0 SS-OL
- S5 Sondaggio geognostico
- P3 Pozzetto esplorativo
- DPSH2 Prova penetrometrica dinamica

KEY MAP

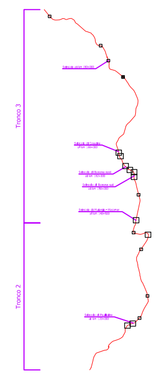

Anas SpA

Direzione Centrale Progettazione

S.S. 131 di "Carlo Felice"

Adeguamento e messa in sicurezza della S.S.131
dal km 108+300 al km 209+500
Risoluzione dei nodi critici – 1° e 2° stralcio

PROGETTO DEFINITIVO

PROGETTAZIONE: ANAS - DIREZIONE CENTRALE PROGETTAZIONE

PROGETTISTI:
Dott. Ing. CARLO BOSMAN
Ordine Ing. di Roma n. 16449
Dott. Ing. ACHILLE DEVITOFRANCESCHI
Ordine Ing. di Roma n. 19116
Dott. Ing. ENRICO MITTIGA
Ordine Ing. di Roma n. 20228
Dott. Ing. FULVIO MARIA SOCCODATO
Ordine Ing. di Roma n. 18861

IL GEOLOGO
Dott. Geol. STEFANO SERANGELI
Ordine Geol. Lazio n. 659

IL RESPONSABILE DEL S.I.A.
Dott. Ing. GINEVRA BERETTA
Ord. Ing. Prov. RM n. 20458
Dott. Ing. ADRIANA CORCELLI
Ord. Ing. Prov. RM n. 33764

COORDINATORE PER LA SICUREZZA IN FASE DI PROGETTAZIONE
Dott. Arch. ROBERTO ROGGI
Ordine Architetti Prov. RM n° 10554

VISTO: IL RESP. DEL PROCEDIMENTO
Dott. Ing. ANTONIO SCALAMANDRE'

GRUPPO DI PROGETTAZIONE ANAS
Dott.Ing. Carlo Bosman – Responsabile di progetto
Dott.Ing. Gabriele Giovannini – Cartografia
Dott.Ing. Ginevra Beretta – Ambiente
Dott.Geol. Giuseppe Cardillo – Ambiente
Dott.Ing. Adriana Corcelli – Ambiente
Dott.Geol. Stefano Serangeli – Geologia
Dott.Ing. Enrico Mittiga – Geotecnica
Dott.Ing. Attilio Petrillo – Idraulica
Dott.Ing. Gianfranco Fusani – Strade
Dott.Ing. Francesco Primieri – Strade
Geom. Claudio D'Arcangelo – Strade
Dott.Ing. Alessandro Piccarreta – Opere civili
Geom. Pietro Tomasiello – Opere civili
Geom. Carmelo Zema – Espropri
Dott.Ing. Pierluigi Fabbro – Interferenze
Dott.Ing. Francesco Bezzi – Impianti
Geom. Stefano De Masi – Computi e capitolati
Geom. Marco Spinucci – Sicurezza
Dott.Arch. Roberto Roggi – Sicurezza

RESPONSABILI DI SERVIZI INGEGNERIA
Dott.Ing. Fulvio Maria Soccodato – Territorio
Dott.Ing. Alessandro Micheli – Geotecnica e Impianti
Dott.Ing. Achille Devitofranceschi – Opere Civili
Geom. Fabio Quondam – Computi e capitolati
Dott.Geol. Serena Majetta

PROTOCOLLO	DATA

GEOLOGIA E GEOTECNICA

Cavalcavia SP80 al Km 185+000 – Planimetria ubicazione indagini

CODICE PROGETTO (PROGETTO / LIV. PROG. / N. PROG.)	NOME FILE	REVISIONE	SCALA:
DPCA09 D 1401	T00GE00GEOPU32_A CODICE ELAB. T00GE00GEOPU32	A	1:1.000

REV.	DESCRIZIONE	DATA	REDATTO	VERIFICATO	APPROVATO
D					
C					
B					
A	EMISSIONE	Febbraio 2015	Geol. S. SERANGELI	Geol. S. SERANGELI	Ing. A. MICHELI