S.P. 80

SCALA 1:1000

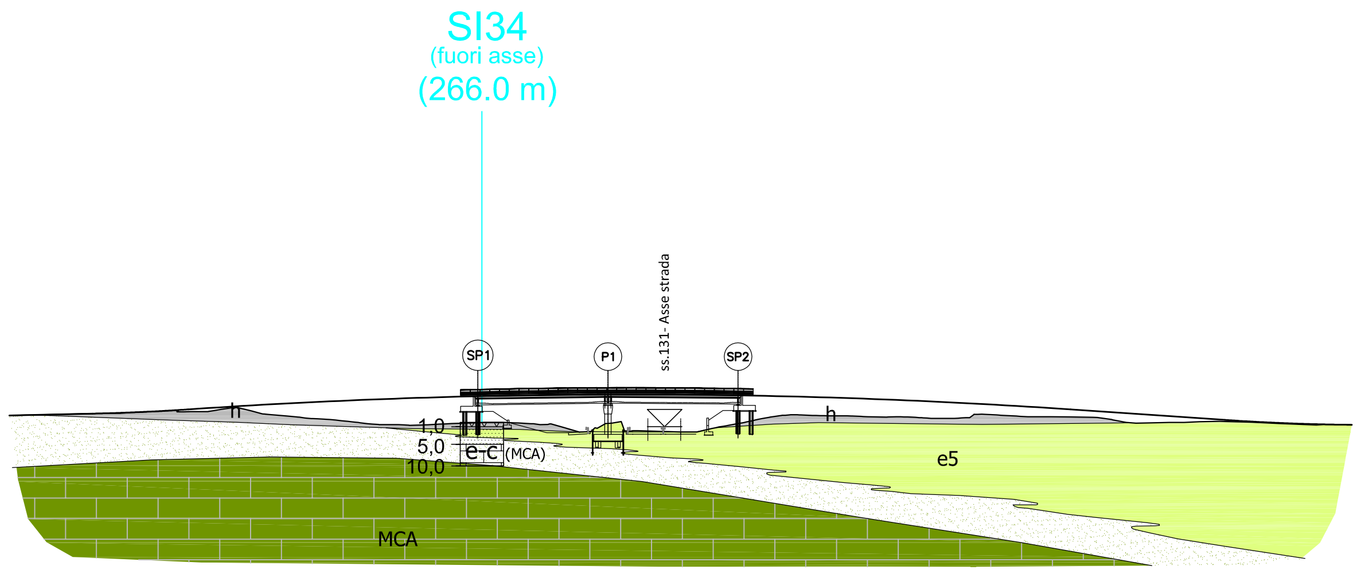

QT.RIF. 200.000

NUMERO SEZIONI	1	2	3	4	5	6	7	8	9	10	11	12	13	14	15	16	17
QUOTE PROGETTO	267.63	268.07	268.95	270.18	271.15	271.86	272.30	272.47	272.38	272.01	271.39	270.49	269.33	267.98	266.62	265.65	265.47
QUOTE TERRENO	267.60	268.06	268.48	267.85	266.05	265.66	265.75	266.05	264.16	267.77	267.29	267.08	267.33	265.87	266.26	265.48	265.49
ETTOMETRICHE	0+000.000					0+100.000				0+200.000						0+300.000	
PROGRESSIVE	0+000.00	0+020.00	0+040.00	0+060.00	0+080.00	0+100.00	0+120.00	0+140.00	0+160.00	0+180.00	0+200.00	0+220.00	0+240.00	0+260.00	0+280.00	0+300.00	0+309.57

LEGENDA

GEOLOGIA

h — ***Depositi antropici***
Materiali di riporto eterogeneo e incoerente costituente il rilevato stradale e ferroviario e materiali di cava.

e5 — ***Depositi palustri***
Limi ed argille limose, molto consistenti, di colore grigio-marrone, con intercalati livelli torbosi.

e-C (MCA) — ***Coltre eluvio-colluviale marnoso-arenacea***
Limi sabbioso-argillosi e sabbie limose derivati dall'alterazione dei depositi sottostanti, sciolti e debolmente addensati, di colore marrone e bruno rossastro, con immersi clasti marnosi e arenacei centimetrici e decimetrici, intercalati a livelli di suolo.

MCA — ***Marne, calcareniti e arenarie***
Alternanze di marne grigio-scure, dure, a tessitura compatta e struttura scagliosa, calcareniti in strati centimetrici e decimetrici e arenarie molto dure di colore grigio, a granulometria da fine a media e struttura compatta. (*Successione sedimentaria oligo-miocenica del Logudoro-Sassarese - Formazione di Borutta/Formazione di Florinas*).

INDAGINI GEOGNOSTICHE

Geotecno s.r.l. (1997)

SI9 (fuori asse) — Sondaggio geognostico

Anas SpA

Direzione Centrale Progettazione

S.S. 131 di "Carlo Felice"

Adeguamento e messa in sicurezza della S.S.131
dal km 108+300 al km 209+500
Risoluzione dei nodi critici – 1° e 2° stralcio

PROGETTO DEFINITIVO

PROGETTAZIONE: ANAS - DIREZIONE CENTRALE PROGETTAZIONE

PROGETTISTI:
Dott. Ing. CARLO BOSMAN — *Ordine Ing. di Roma n. 16449*
Dott. Ing. ACHILLE DEVITOFRANCESCHI — *Ordine Ing. di Roma n. 19116*
Dott. Ing. ENRICO MITTIGA — *Ordine Ing. di Roma n. 20228*
Dott. Ing. FULVIO MARIA SOCCODATO — *Ordine Ing. di Roma n. 18861*

IL GEOLOGO
Dott. Geol. STEFANO SERANGELI
Ordine Geol. Lazio n. 659

IL RESPONSABILE DEL S.I.A.
Dott. Ing. GINEVRA BERETTA — *Ord. Ing. Prov. RM n. 20458*
Dott. Ing. ADRIANA CORCELLI — *Ord. Ing. Prov. RM n. 33764*

COORDINATORE PER LA SICUREZZA IN FASE DI PROGETTAZIONE
Dott. Arch. ROBERTO ROGGI
Ordine Architetti Prov. RM n° 10554

VISTO: IL RESP. DEL PROCEDIMENTO
Dott. Ing. ANTONIO SCALAMANDRE'

PROTOCOLLO | DATA

GRUPPO DI PROGETTAZIONE ANAS
Dott.Ing. Carlo Bosman – Responsabile di progetto
Dott.Ing. Gabriele Giovannini – Cartografia
Dott.Ing. Ginevra Beretta – Ambiente
Dott.Geol. Giuseppe Cardillo – Ambiente
Dott.Ing. Adriana Corcelli – Ambiente
Dott.Geol. Stefano Serangeli – Geologia
Dott.Ing. Enrico Mittiga – Geotecnica
Dott.Ing. Attilio Petrillo – Idraulica
Dott.Ing. Gianfranco Fusani – Strade
Dott.Ing. Francesco Primieri – Strade
Geom. Claudio D'Arcangelo – Strade
Dott.Ing. Alessandro Piccarreta – Opere civili
Geom. Pietro Tomasiello – Opere civili
Geom. Carmelo Zema – Espropri
Dott.Ing. Pierluigi Fabbro – Interferenze
Dott.Ing. Francesco Bazzi – Impianti
Geom. Stefano De Masi – Computi e capitolati
Geom. Marco Spinucci – Sicurezza
Dott.Arch. Roberto Roggi – Sicurezza

RESPONSABILI DI SERVIZI INGEGNERIA
Dott.Ing. Fulvio Maria Soccodato – Territorio
Dott.Ing. Alessandro Micheli – Geotecnica e Impianti
Dott.Ing. Achille Devitofranceschi – Opere Civili
Geom. Fabio Quondam – Computi e capitolati
Dott.Geol. Serena Majetta

GEOLOGIA E GEOTECNICA

Cavalcavia SP80 al Km 185+000 – Sezione geologica

CODICE PROGETTO (PROGETTO / LIV. PROG. / N. PROG.)	NOME FILE	REVISIONE	SCALA:
DPCA09 D 1401	T00GE00GEOSG14_A CODICE ELAB. T00GE00GEOSG14	A	1:1.000

REV.	DESCRIZIONE	DATA	REDATTO	VERIFICATO	APPROVATO
D					
C					
B					
A	EMISSIONE	Febbraio 2015	Geol. S. SERANGELI	Geol. S. SERANGELI	Ing. A. MICHELI