
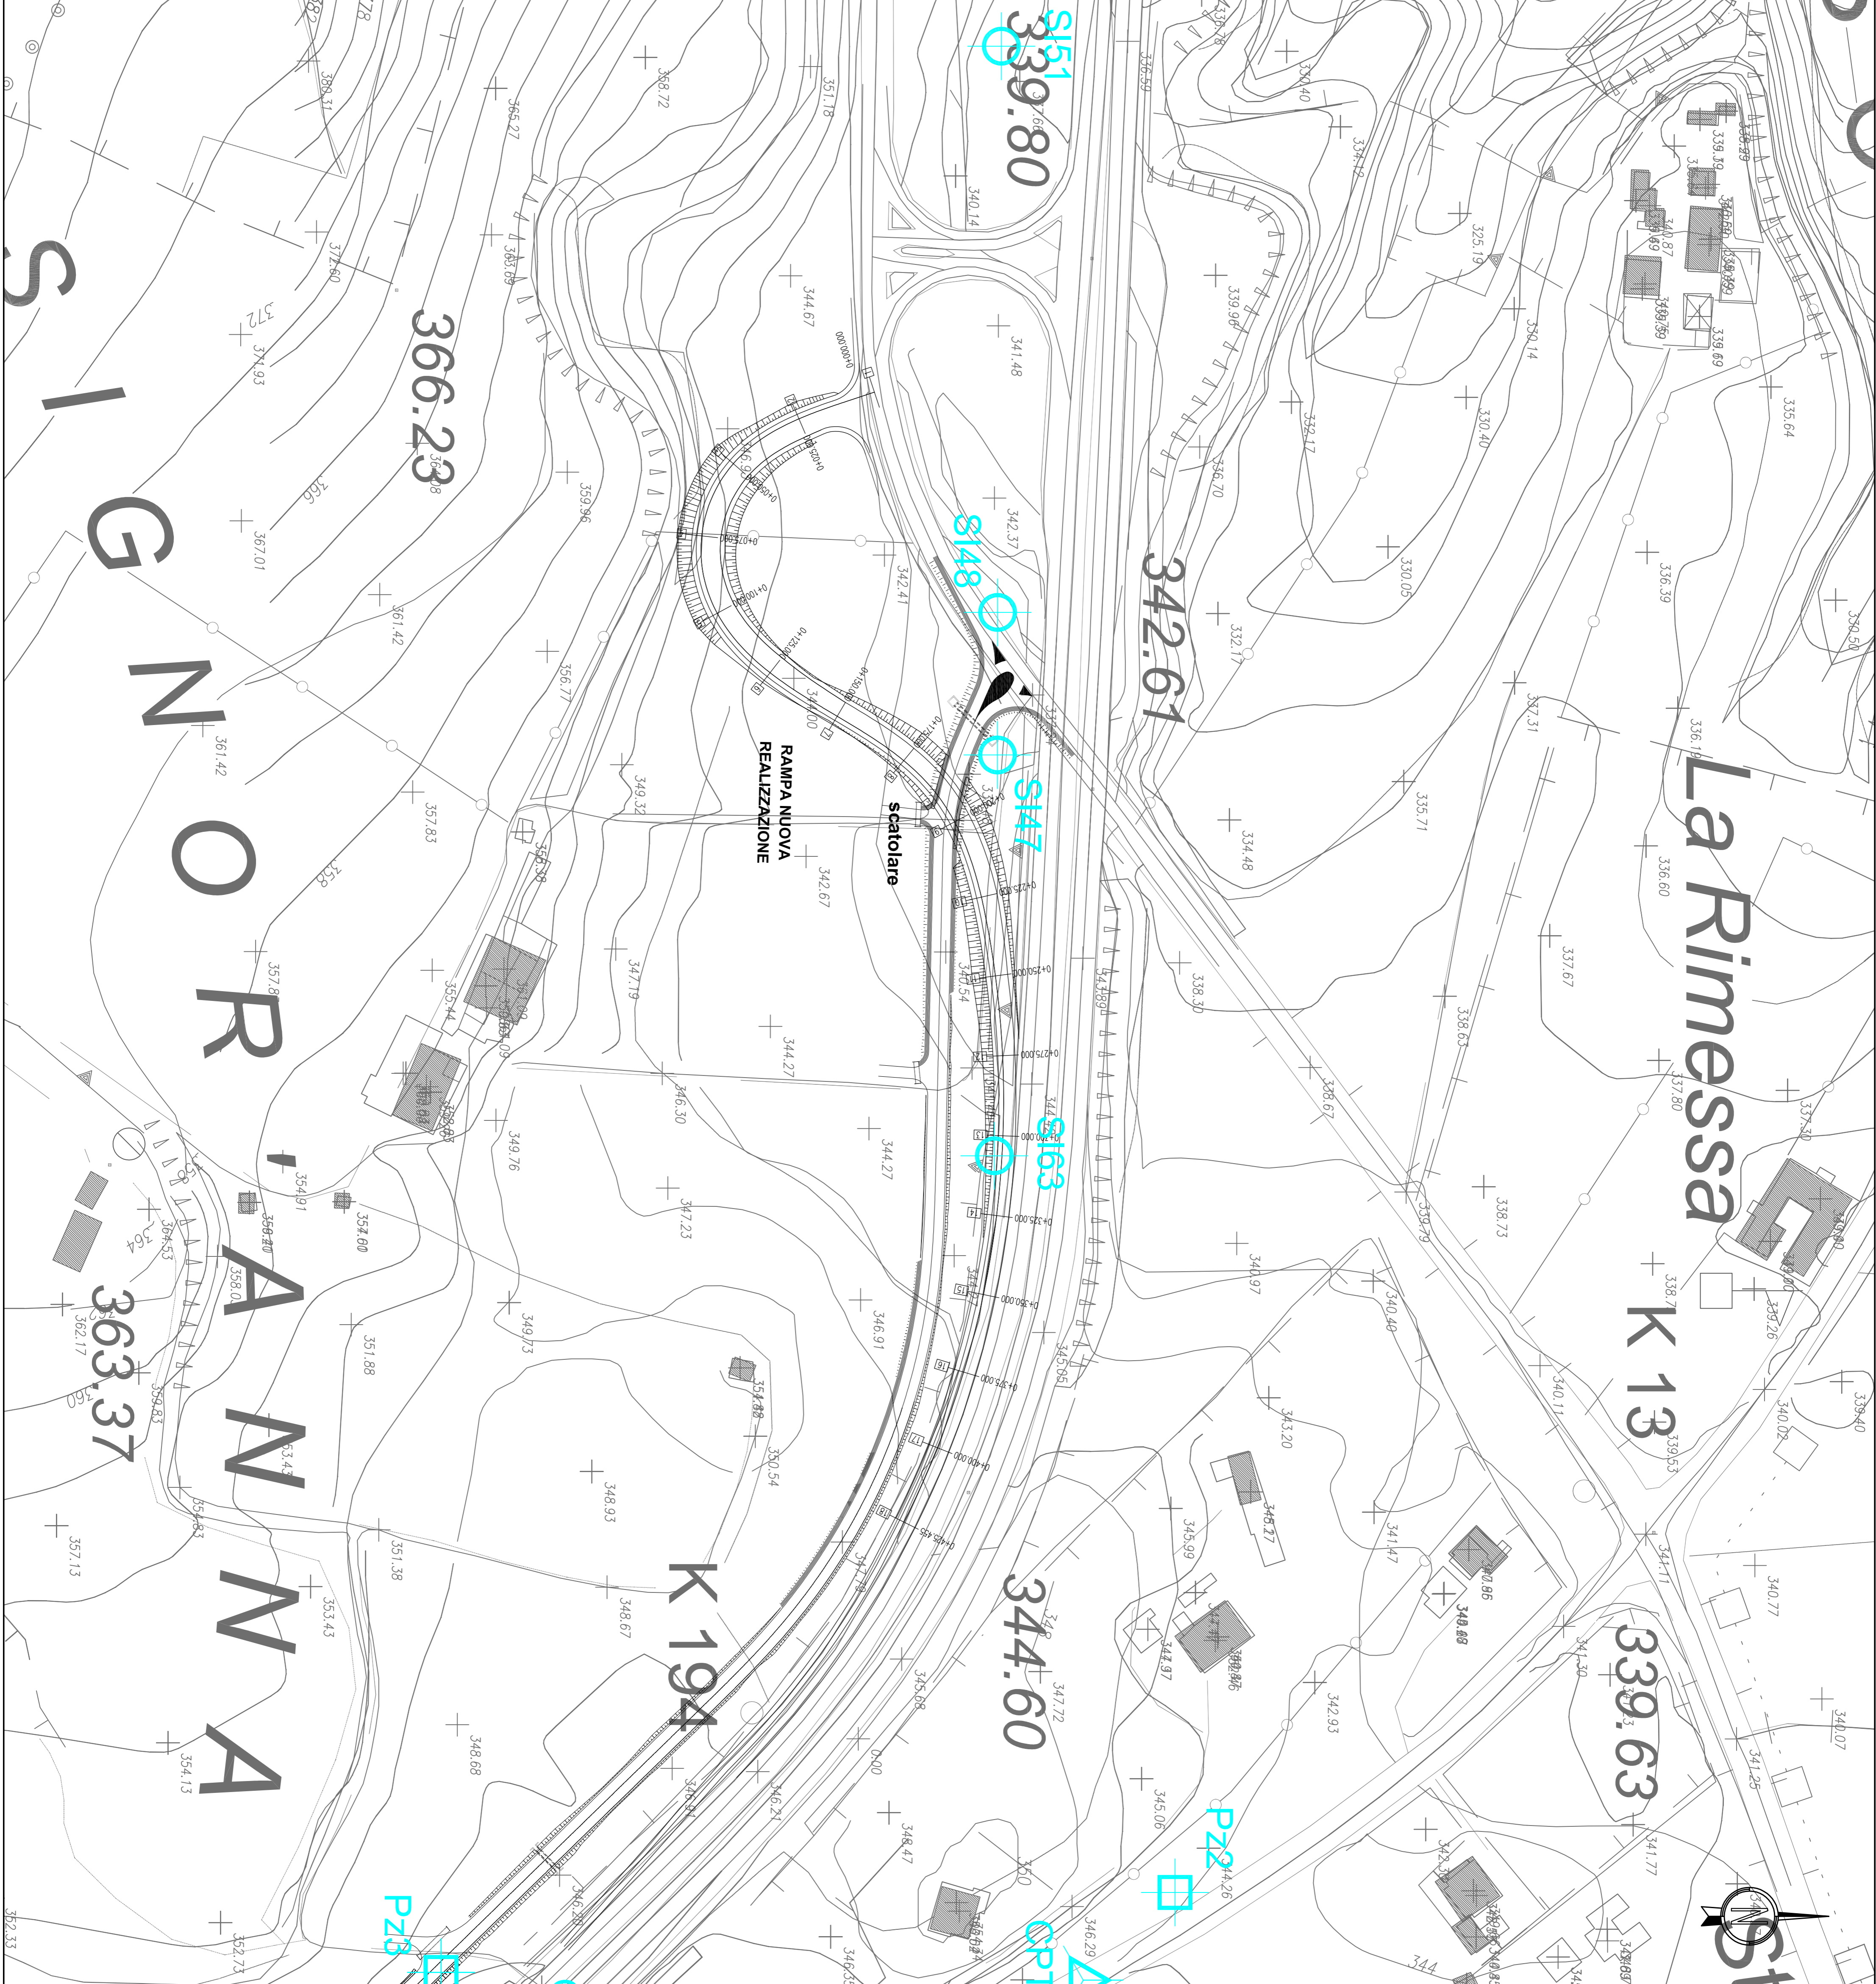


LEGENDA

- INDAGINI GEONOSTICHE E GEOFISICHE**
- Edigeo s.r.l. (1991)**
    - Sondaggio geofisico
    - Prozetto esplorativo
  - Ing. Piero Porcu (1992)**
    - Sondaggio geofisico
  - S.P.G. s.r.l. (1997)**
    - Sondaggio geofisico
    - Senza a frizione
  - Sottilecra s.r.l. (1997)**
    - Sondaggio geofisico
    - Prozetto esplorativo
  - Edilsuolo s.r.l. (1997)**
    - Sondaggio geofisico
    - Senza a frizione
  - Geotecno s.r.l. (1997)**
    - Sondaggio geofisico
    - Prozetto esplorativo
  - SARDADRILL s.r.l. (1998)**
    - Prova penetrometrica statica CPT
    - Sondaggio geofisico
    - Senza a frizione
  - Micropali s.a.s. (1998)**
    - Sondaggio geofisico
    - Prova penetrometrica statica CPT
  - Fondacile s.r.l. (1998)**
    - Sondaggio geofisico
    - Prova penetrometrica statica CPT
  - TEA Territorio e Ambiente s.r.l. (1997/98/99)**
    - Sondaggio geofisico - area di Macomer (1997/98)
    - Senza a frizione - area di Macomer (1997/98)
    - Sondaggio geofisico - area di Sassari (1999)
  - Geo Lavori s.r.l. (1999)**
    - Sondaggio geofisico
    - Prozetto esplorativo
  - SIGECO s.r.l. (2005)**
    - Sondaggio geofisico
    - Senza a frizione
  - Ageco s.r.l. (2011) - Lotto 0 SS-OL**
    - Sondaggio geofisico
    - Prozetto esplorativo
    - Senza a frizione
  - P.L.P. s.n.c. (2012) - Lotto 0 SS-OL**
    - Sondaggio geofisico
    - Prozetto esplorativo
    - Prova penetrometrica dinamica

KEY MAP

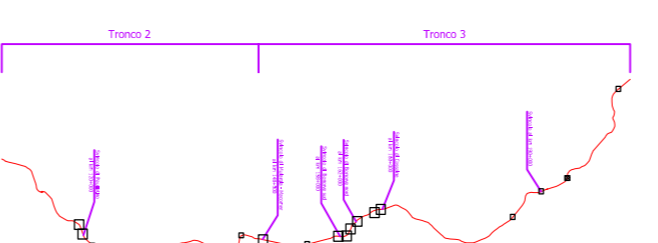

**Anas Spa**  
 Direzione Centrale Progettazione

S.S. 131 di "Carlo Felice"  
 Adeguamento e messa in sicurezza della S.S.131  
 dal km 108+300 al km 209+500  
 Risoluzione dei nodi critici - 1° e 2° stralcio

PROGETTO DEFINITIVO

PROGETTAZIONE: ANAS - DIREZIONE CENTRALE PROGETTAZIONE

PROGETTISTI:	GRUPPO DI PROGETTAZIONE ANAS
<b>Dot. Ing. CARLO BOSMAN</b> Ordine Ing. di Roma n. 15649 <b>Dot. Ing. EMILIO BERTINI</b> Ordine Ing. di Roma n. 20228 <b>Dot. Ing. STEFANO SERMANZELLI</b> Ordine Geol. Lazio n. 639	Resp. Direzione Direttore Coordinatore Autentica Autentica Autentica Autentica Autentica
IL RESPONSABILE DEL S.I.A.	<b>Dot. Ing. ADELMO CONTELLI</b> Ord. Ing. Prov. Mod. n. 33164
COORDINATORE PER LA SICUREZZA IN FASE DI PROGETTAZIONE	<b>Dot. Arch. ROBERTO ROSSI</b> Ordine Architetti Prov. Mod. n. 10584
VISTO: IL RESP. DEL PROCEDIMENTO	<b>RESPONSABILI DI SERVIZI INTERESSATI</b> Resp. Prov. Mod. n. 10584 Resp. Asst. Provinciale Mod. n. 10584
PROTOCOLLO	DATA

GEOLOGIA E GEOTECNICA  
 Sincolo di Fiorinas al Km 194+500 - Planimetria ubicazione indagini

CODICE PROGETTO	NUM. FILE	SCALE
LIV. PROJ. N. PERCO. <b>DPICAD09   D   1401</b>	<b>TOOGEODGEOPU34_A</b>	<b>1:1.000</b>
REVISIONI	DATA	VERIFICATO APPROVATO
A EMISSIONE REV. DESCRIZIONE	FEBBRAIO 2015 S. SEMIZZI S. SEMIZZI S. SEMIZZI	ING. A. NICHIELI