Nuovo svincolo Cossoine Km 165

Nuovo svincolo al 190 + 350

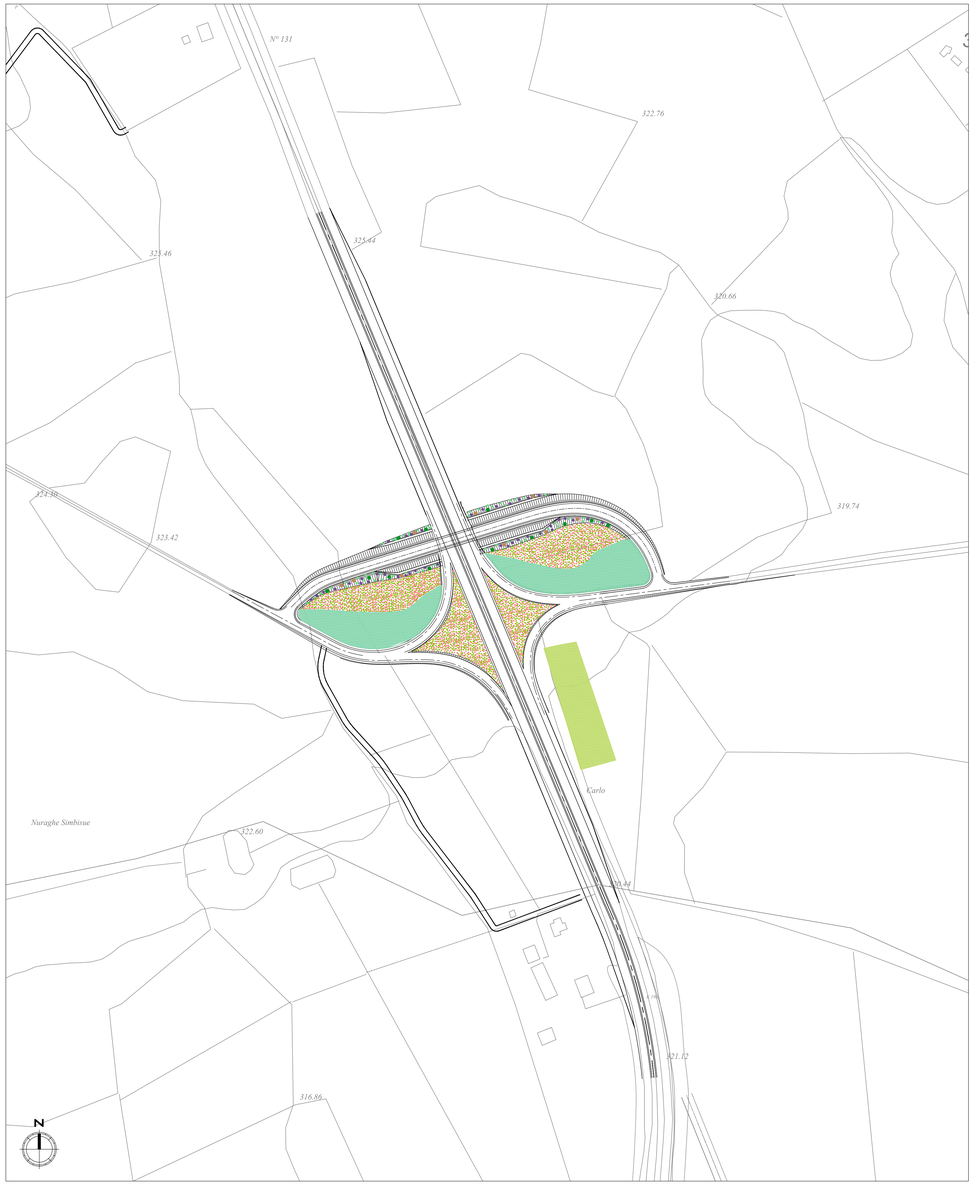

Legenda

Inerbimento mediante semina di specie autoctone

Inerbimento di aree espropriate

Ripristino aree interferite in fase di cantiere

Masse arbustive

MA 1 - Massa arbustiva di piccola dimensione e poco eterogenea in specie e fitta

MA 2 - Massa arbustiva di media dimensione ed eterogeneità delle specie e poco fitta

MA 3 - Massa arbustiva di medio-grande dimensione delle specie, eterogenea e fitta

Filari arborei arbustivi

ARB E - Filare arboreo esistente di *Populus nigra*

ARB 1 - Filare di *Quercus ilex* con arbusti di media dimensione

N.B.
Tutte le scarpate dei rilevati e le aree interessate dalle diverse tipologie di interventi a verde sono soggette ad inerbimento mediante semina di specie autoctone, ancorchè non graficizzato

Per i tipologici di sezioni e sesti di impianto si prenda visione l'elaborato T00_IA_01_AMB_DI_01A "Sezioni e dettagli degli interventi di inserimento paesaggistico"

Quantitativi dei sesti di impianto previsti

INTERVENTI	SUPERFICIE SESTI DI IMPIANTO (MQ)				INERBIMENTO CON SEMINA (MQ)		
	MA 1	MA 2	MA 3	ARB E	Ripristino cantieri	Ricostituzione habitat	Aree espropriate
Svincolo di Cossoine km 165	10200	7560	6815	4200	11150		
Svincolo al km 190	9020	1730			3680		

Svincolo di Cossoine								
Sesto di impianto	*Cistus incanus*	*Cistus salvifolius*	*Pistacia lentiscus*	*Rhamnus alaternus*	*Myrtus communis*	*Asphodelus macrocarpus*	*Spartium junceum*	*Populus nigra*
MA 1	2244	1938						
MA 2			31	31	91	121		
MA 3			84	112	112	112	168	
ARB E								14
Totale	2244	1938	115	143	203	233	168	14

Svincolo al km 190						
Sesto di impianto	*Cistus incanus*	*Cistus salvifolius*	*Pistacia lentiscus*	*Rhamnus alaternus*	*Myrtus communis*	*Asphodelus macrocarpus*
MA 1	1985	1714				
MA 2			7	7	21	28
Totale	1985	1714	7	7	21	28

Anas SpA

Direzione Centrale Progettazione

S.S. 131 di "Carlo Felice"

Adeguamento e messa in sicurezza della S.S.131 dal km 108+300 al km 209+500 Risoluzione dei nodi critici – 1° e 2° stralcio

PROGETTO DEFINITIVO

PROGETTAZIONE: ANAS - DIREZIONE CENTRALE PROGETTAZIONE

PROGETTISTI:

Dott. Ing. CARLO BOSMAN — *Ordine Ing. di Roma n. 16449*
Dott. Ing. ENRICO MITTIGA — *Ordine Ing. di Roma n. 20228*
Dott. Ing. ACHILLE DEVITOFRANCESCHI — *Ordine Ing. di Roma n. 19116*
Dott. Ing. FULVIO MARIA SOCCODATO — *Ordine Ing. di Roma n. 18861*

IL GEOLOGO
Dott. Geol. STEFANO SERANGELI
Ordine Geol. Lazio n. 659

IL RESPONSABILE DEL S.I.A.
Dott. Ing. GINEVRA BERETTA — *Ord. Ing. Prov. RM n. 20458*
Dott. Ing. ADRIANA CORCELLI — *Ord. Ing. Prov. RM n. 33764*

COORDINATORE PER LA SICUREZZA IN FASE DI PROGETTAZIONE
Dott. Arch. ROBERTO RIGGI
Ordine Architetti Prov. RM n° 10554

VISTO: IL RESP. DEL PROCEDIMENTO
Dott. Ing. ANTONIO SCALAMANDRE'

PROTOCOLLO — DATA

GRUPPO DI PROGETTAZIONE ANAS

Dott.Ing.	*Carlo Bosman*	*– Responsabile di progetto*
Dott.Ing.	*Gabriele Giovannini*	*– Cartografia*
Dott.Ing.	*Ginevra Beretta*	*– Ambiente*
Dott.Geol.	*Giuseppe Cardillo*	*– Ambiente*
Dott.Ing.	*Adriana Corcelli*	*– Ambiente*
Dott.Geol.	*Stefano Serangeli*	*– Geologia*
Dott.Ing.	*Enrico Mittiga*	*– Geotecnica*
Dott.Ing.	*Attilio Petrillo*	*– Idraulica*
Dott.Ing.	*Gianfranco Fusani*	*– Strade*
Dott.Ing.	*Francesco Primieri*	*– Strade*
Geom.	*Claudio D'Arcangelo*	*– Strade*
Dott.Ing.	*Alessandro Piccarreta*	*– Opere civili*
Geom.	*Pietro Tomasiello*	*– Opere civili*
Geom.	*Carmelo Zema*	*– Espropri*
Dott.Ing.	*Pierluigi Fabbro*	*– Interferenze*
Dott.Ing.	*Francesco Bezzi*	*– Impianti*
Geom.	*Stefano De Masi*	*– Computi e capitolati*
Geom.	*Marco Spinucci*	*– Sicurezza*
Dott.Arch.	*Roberto Roggi*	*– Sicurezza*

RESPONSABILI DI SERVIZI INGEGNERIA

Dott.Ing.	*Fulvio Mario Soccodato*	*– Territorio*
Dott.Ing.	*Alessandro Michele*	*– Geotecnica e Impianti*
Dott.Ing.	*Achille Devitofranceschi*	*– Opere Civili*
Geom.	*Fabio Quondam*	*– Computi e capitolati*
Dott.Geol.	*Serena Majetta*	

RELAZIONE PAESAGGISTICA

Planimetria degli interventi di inserimento paesaggistico ambientale Tav. 3/3

CODICE PROGETTO				NOME FILE	REVISIONE	SCALA:
PROGETTO	LIV. PROG.	N. PROG.		T00_IA01_AMB_PP03_A.DWG		
DPCA09	D	1401	CODICE ELAB.	T00IA01AMBPP03	A	1:2000

REV.	DESCRIZIONE	DATA	REDATTO	VERIFICATO	APPROVATO
C					
B					
A	EMISSIONE	Febbraio 2015	Ing. A. Corcelli	Ing. G. Beretta	Ing. Soccodato