



SEZIONE LONGITUDINALE  
RAPP. 1:100

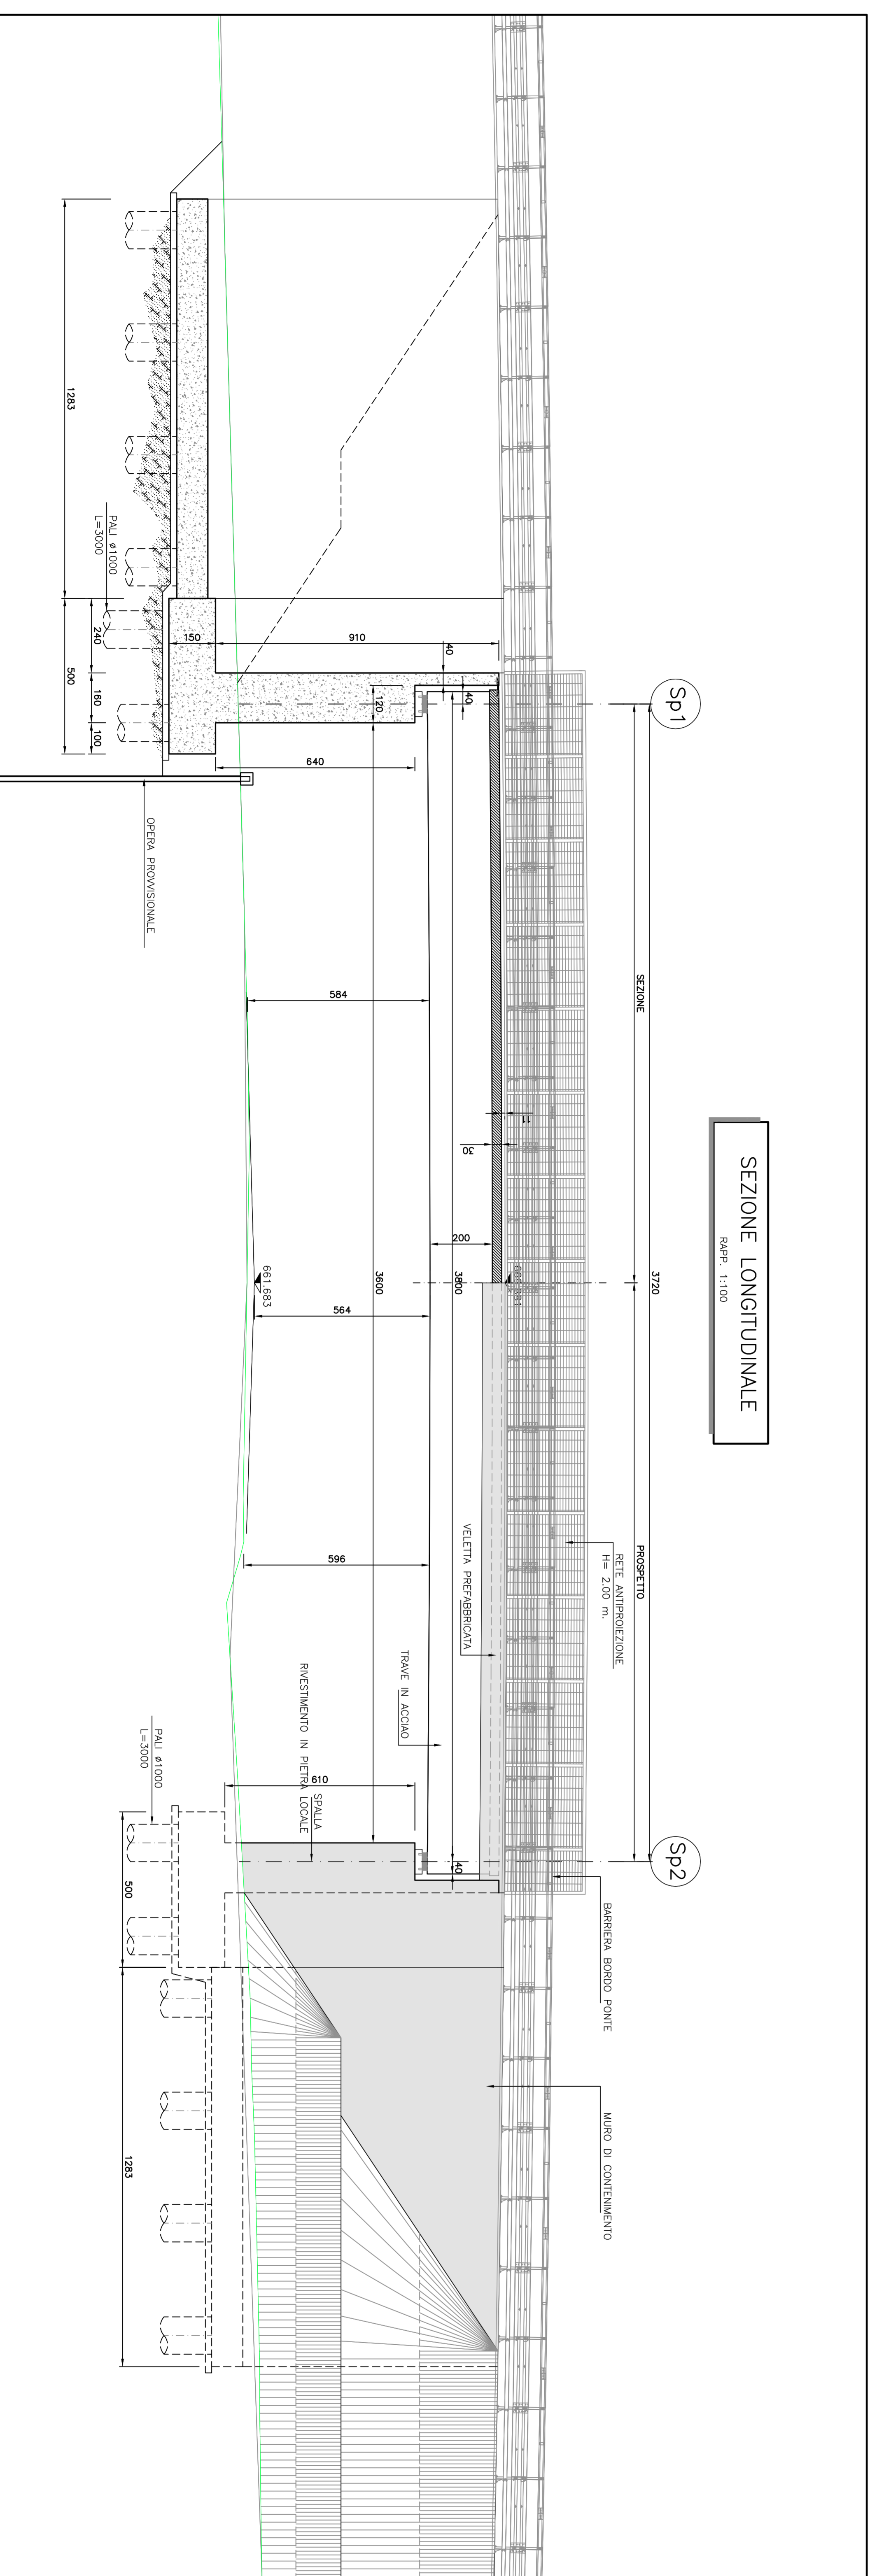

SEZIONE TRASVERSALE SPALLA SP1  
RAPP. 1:100

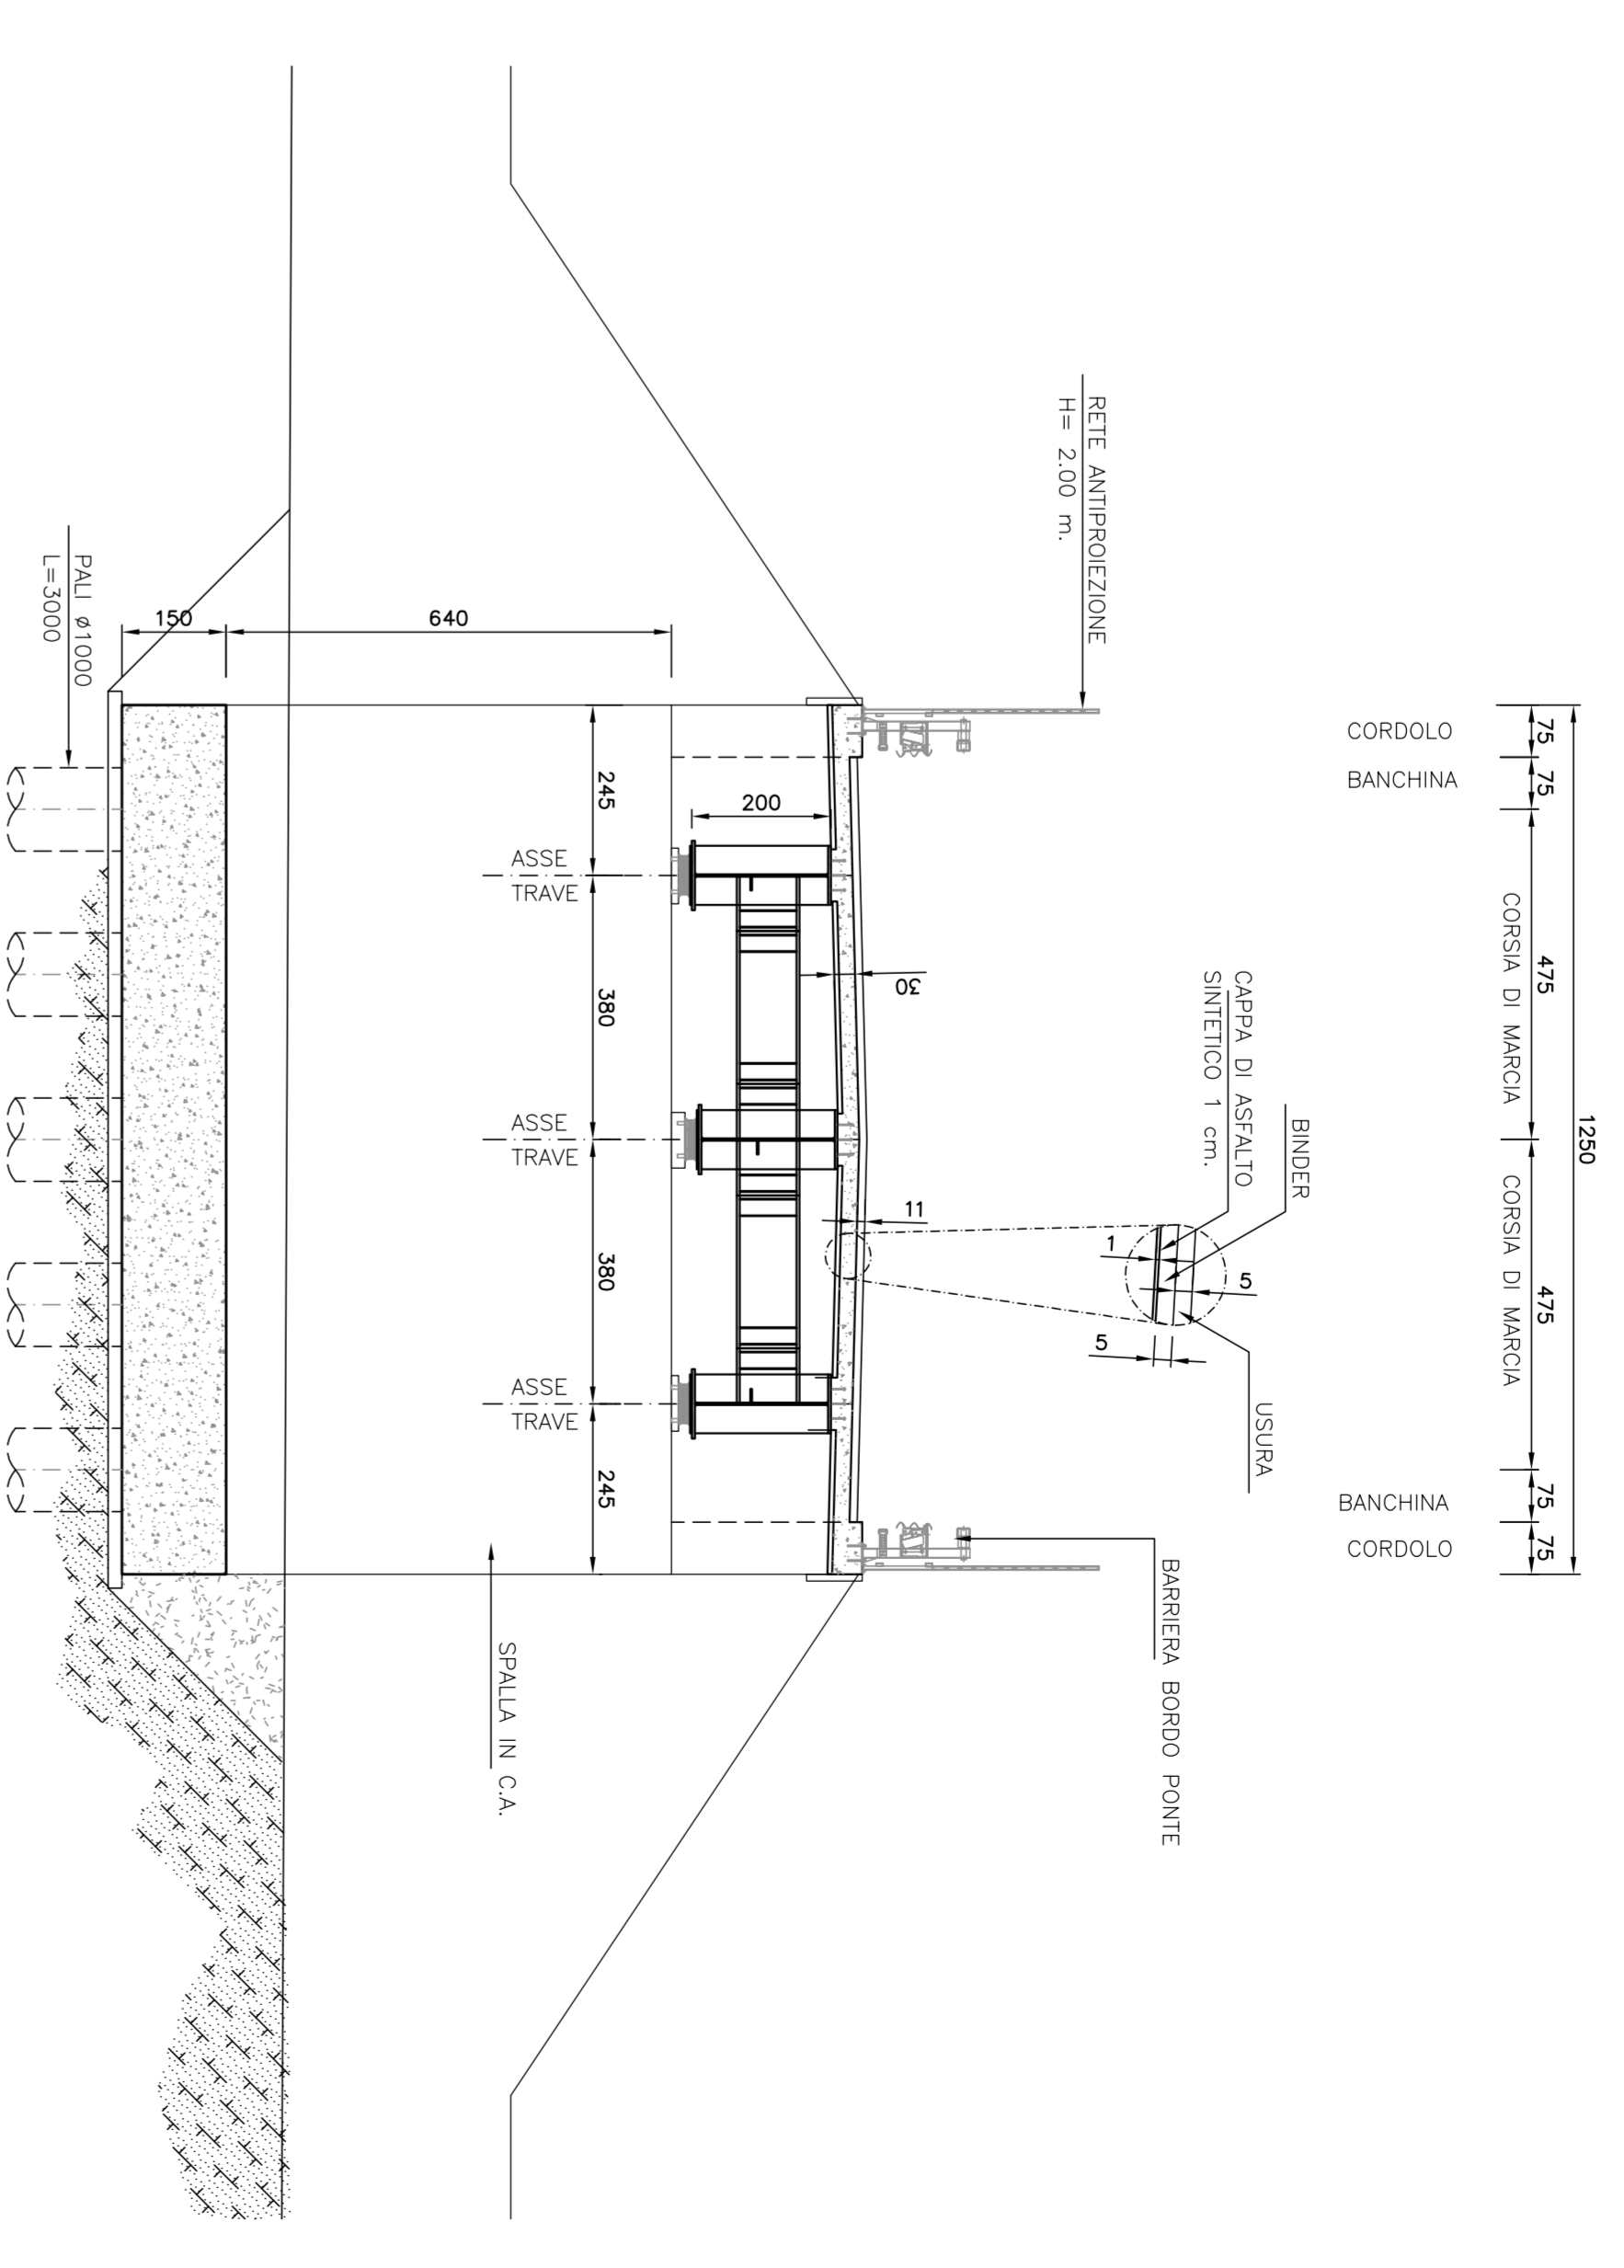

Anas Spa  
Direzione Centrale Progettazione

ADEGUAMENTO E MESSA IN SICUREZZA DELLA S.S. 131 DAL KM 108+300 AL KM 209+500 – RISOLUZIONE DEI NODI CRITICI 1° E 2° STRALCIO

PROGETTO DEFINITIVO

PROGETTAZIONE: ANAS - DIREZIONE CENTRALE PROGETTAZIONE

PROGETTISTI E DATA	DISEGNO DI PROIEZIONE ANS
PROGETTISTA: ANAS - DIREZIONE CENTRALE PROGETTAZIONE	PROGETTO
PROVERBALE: ANAS - DIREZIONE CENTRALE PROGETTAZIONE	DISEGNO
PROVERBALE: ANAS - DIREZIONE CENTRALE PROGETTAZIONE	REVISIONE
PROVERBALE: ANAS - DIREZIONE CENTRALE PROGETTAZIONE	APPROVAZIONE
PROVERBALE: ANAS - DIREZIONE CENTRALE PROGETTAZIONE	VERIFICA
PROVERBALE: ANAS - DIREZIONE CENTRALE PROGETTAZIONE	CONFERMA

OPERE D'ARTE MAGGIORI  
Nuovo svincolo di Mulgrigo-Macomer di km 148+500  
CAVALCAVIA: PANTA, PROSPETTO E SEZIONI

REV.	DESCRIZIONE	DATA	STATO	APPROVAZIONE
A	EMISSIONE	15/11/2015	PROVVISORIO	
B	REVISIONE			
C	REVISIONE			
D	REVISIONE			