




SEZIONE LONGITUDINALE  
Scala: Sp1: 1:100

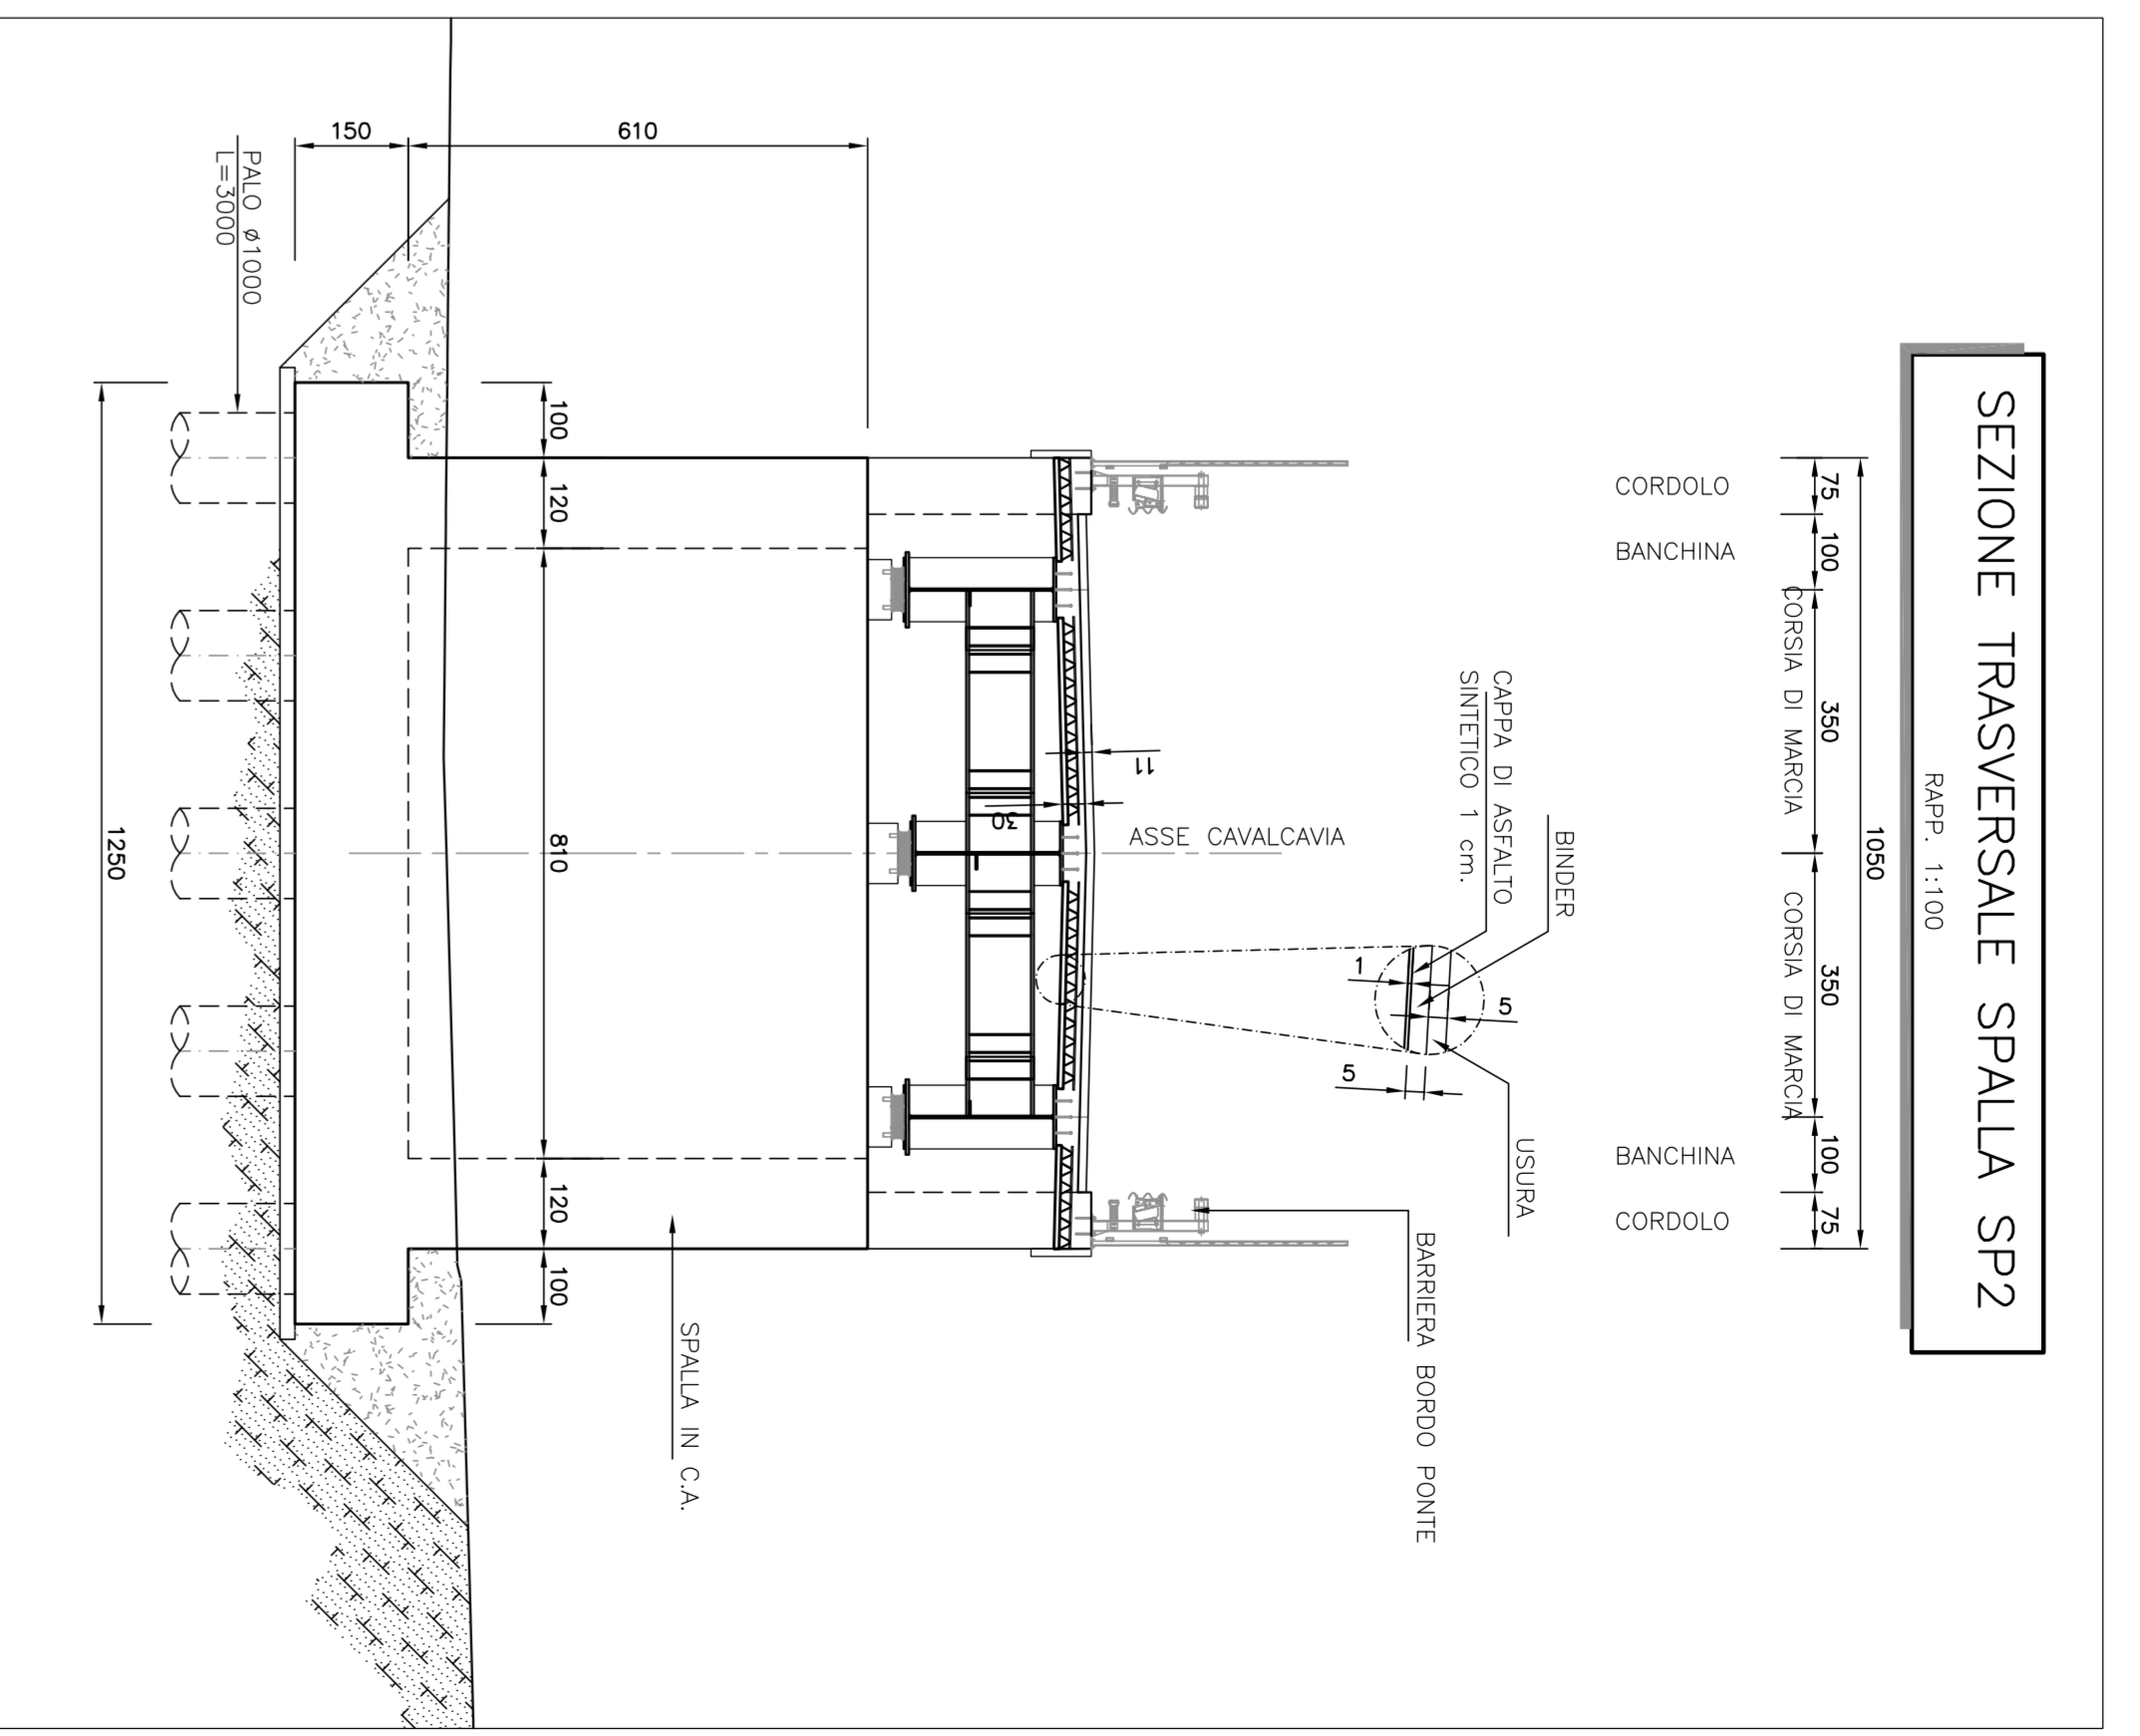

SEZIONE TRASVERSALE SPALLA SP2  
Scala: Sp2: 1:100

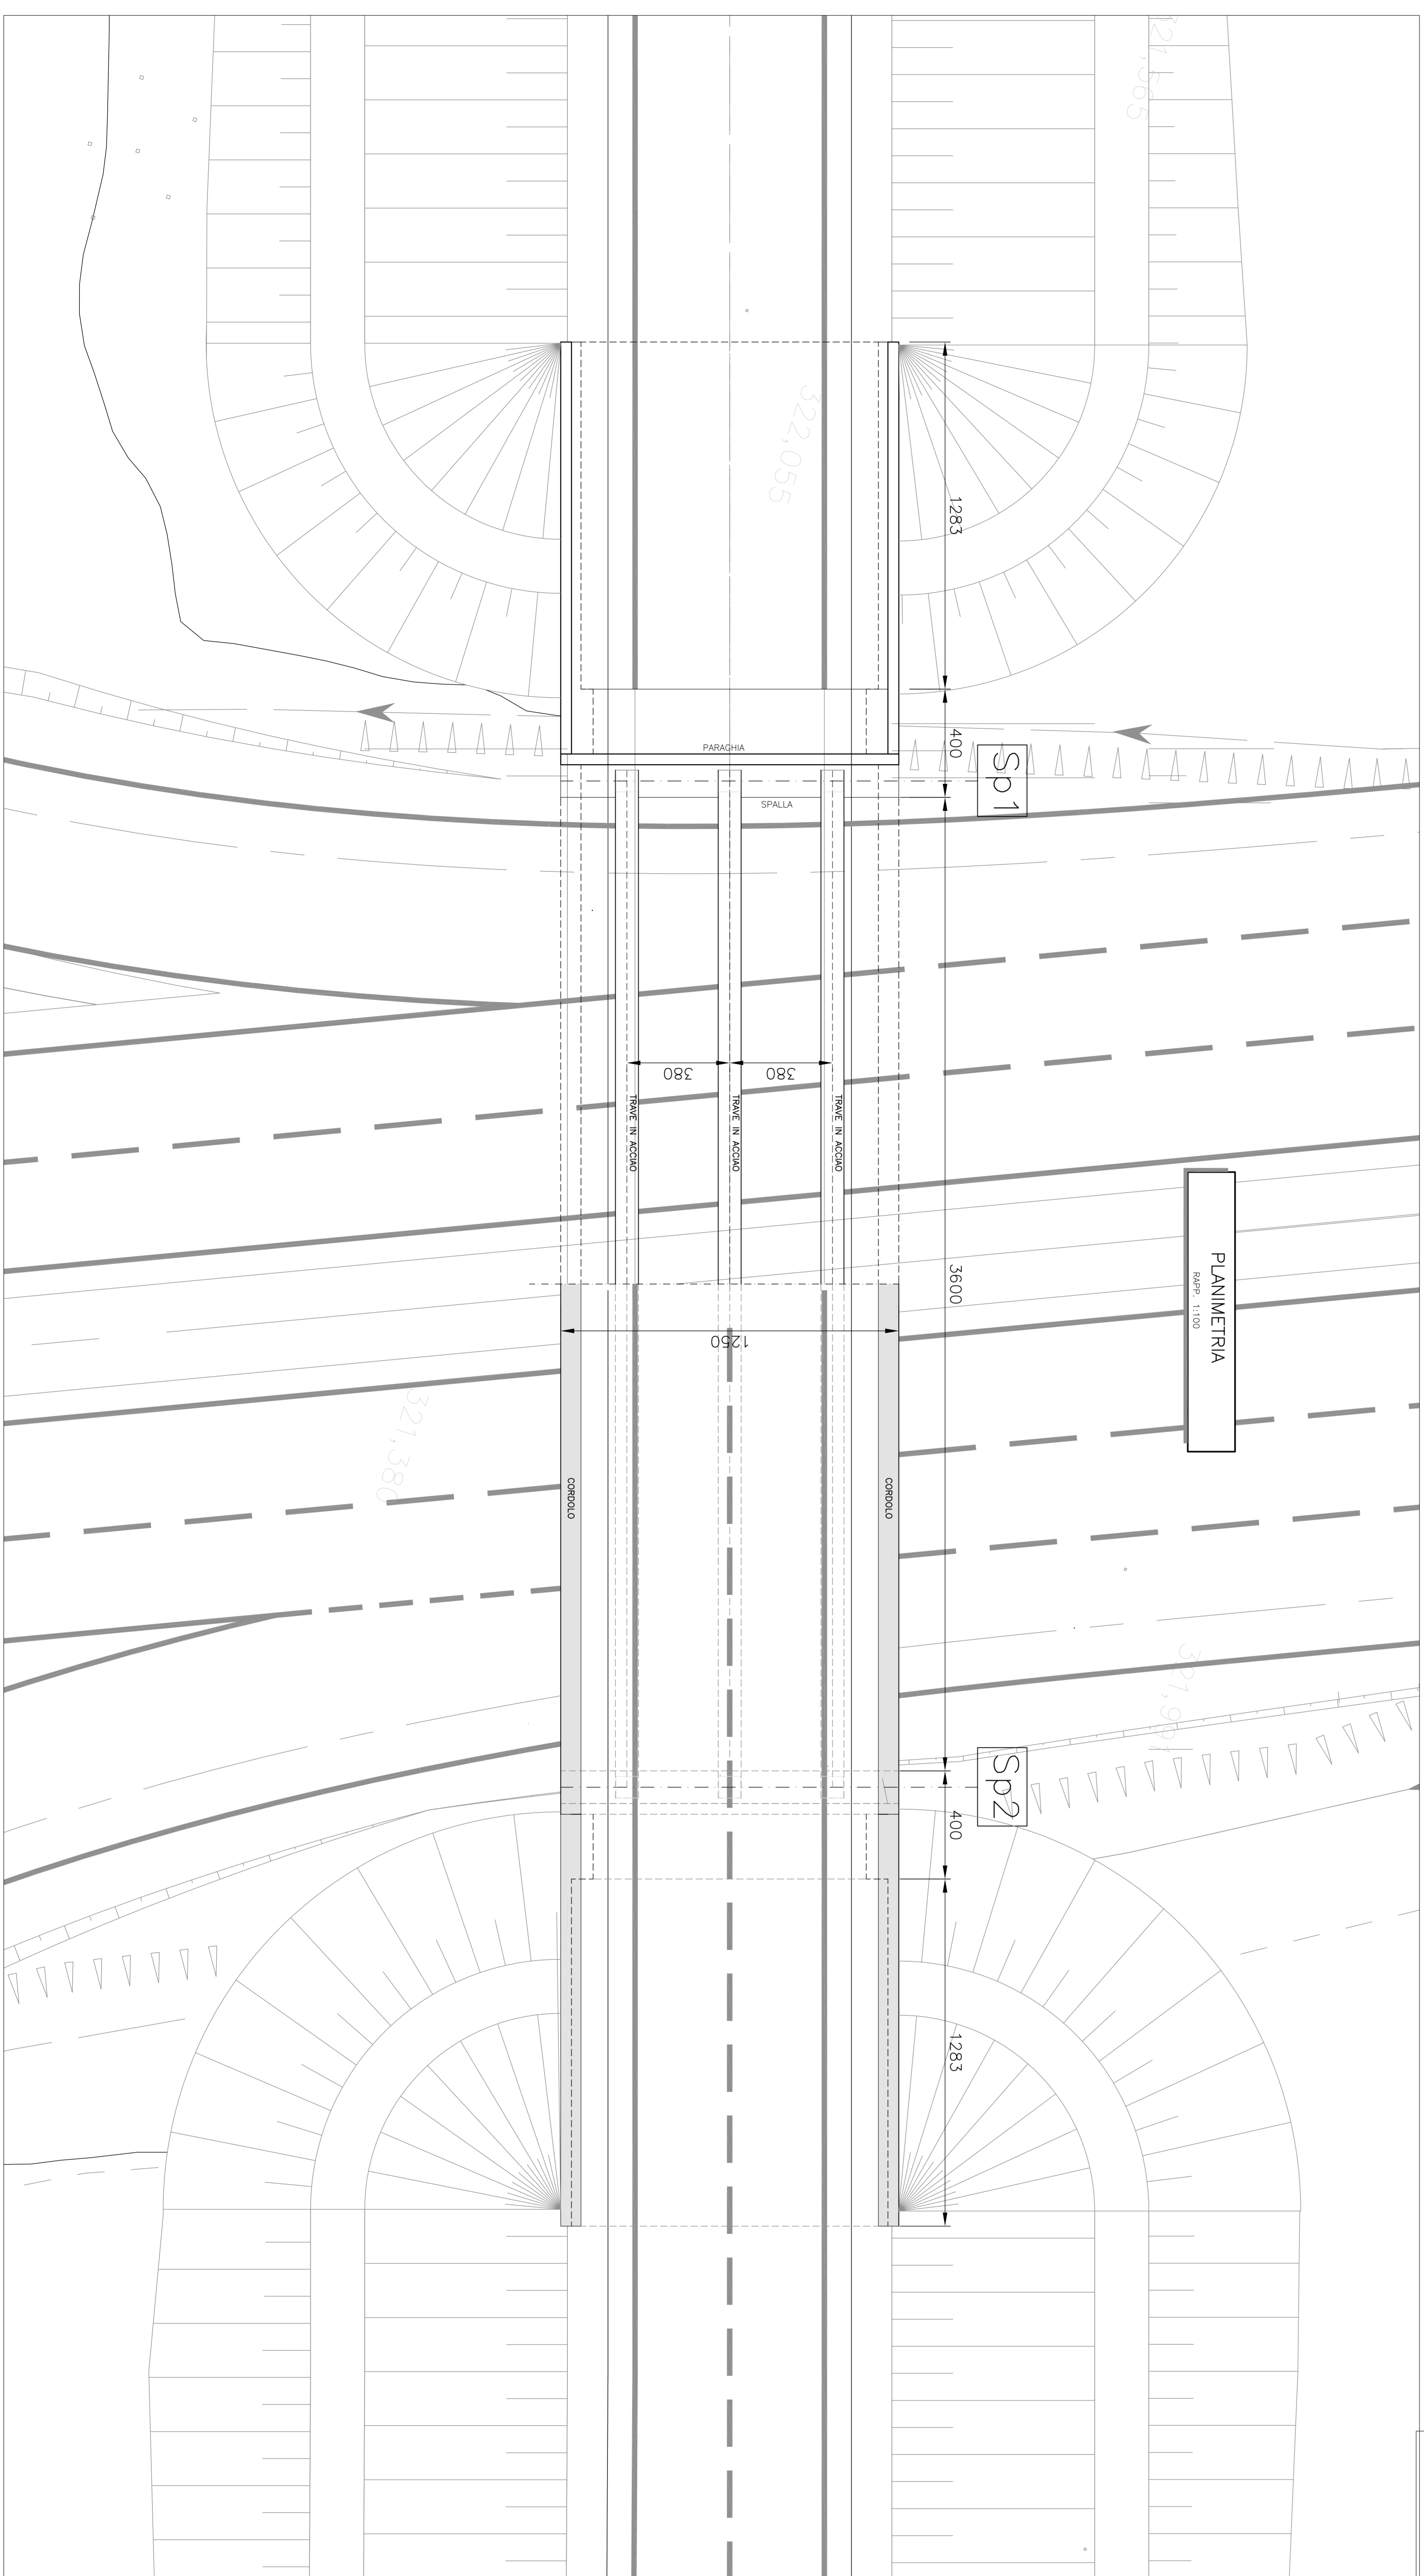

PLANIMETRIA  
Scala: 1:100



**Anas Spa**

*Direzione Centrale Progettazione*

**ADEGUAMENTO E MESSA IN SICUREZZA DELLA S.S. 131 DAL KM 108+300 AL KM 209+500 – RISOLUZIONE DEI NODI CRITICI 1° E 2° STRALCIO**

**PROGETTO DEFINITIVO**

**PROGETTAZIONE: ANAS - DIREZIONE CENTRALE PROGETTAZIONE**

PROGETTISTI:	DATA:	SPAZIO DI PROIEZIONE:	SCALE:
Aut. Ing. Antonio...	19/01/2014	Aut. Ing. Antonio...	Aut. Ing. Antonio...

REVISIONI:	DATA:	DESCRIZIONE:
A	19/01/2014	PROGETTO DEFINITIVO

PROGETTO:	100_CV04_STR_D01_A	REVISIONE:	A	SCALE:	1:100
OPERE D'ARTE MAGGIORI:	Cavalcavia, Pianta, Prospetto e Sezioni				
NOVE FILE:	100_CV04_STR_D01_A				
REVISIONI:	A				