



SEZIONE LONGITUDINALE

RA.PP. 1/100

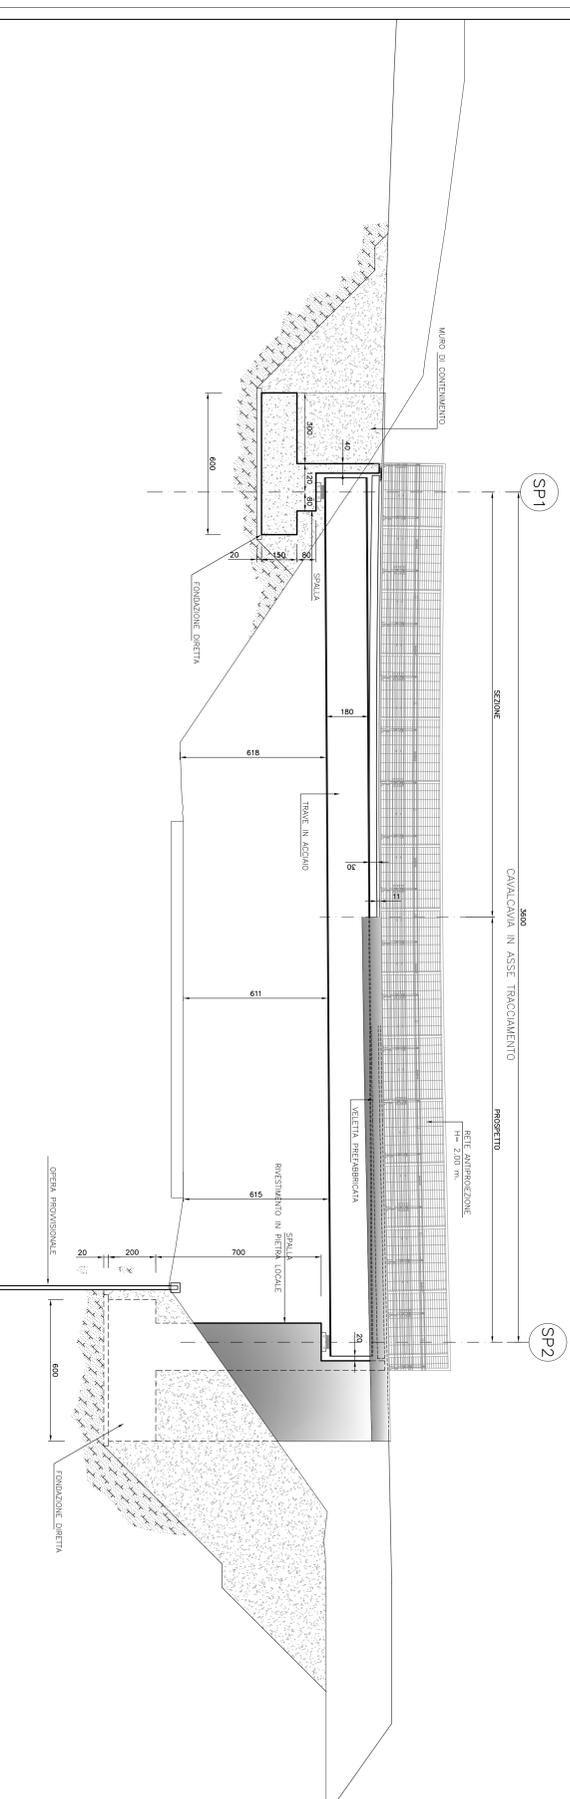


SEZIONE TRASVERSALE SPALLA SP2

RA.PP. 1/100

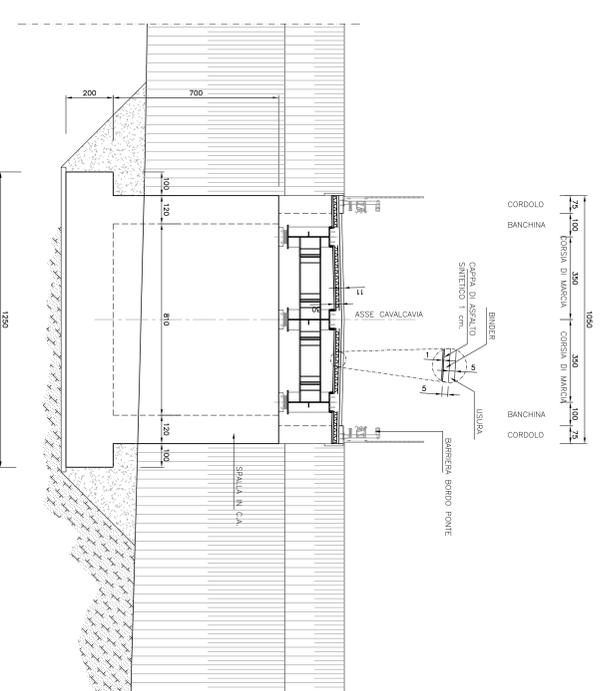

PIANTA CAVALCAVIA

RA.PP. 1/100

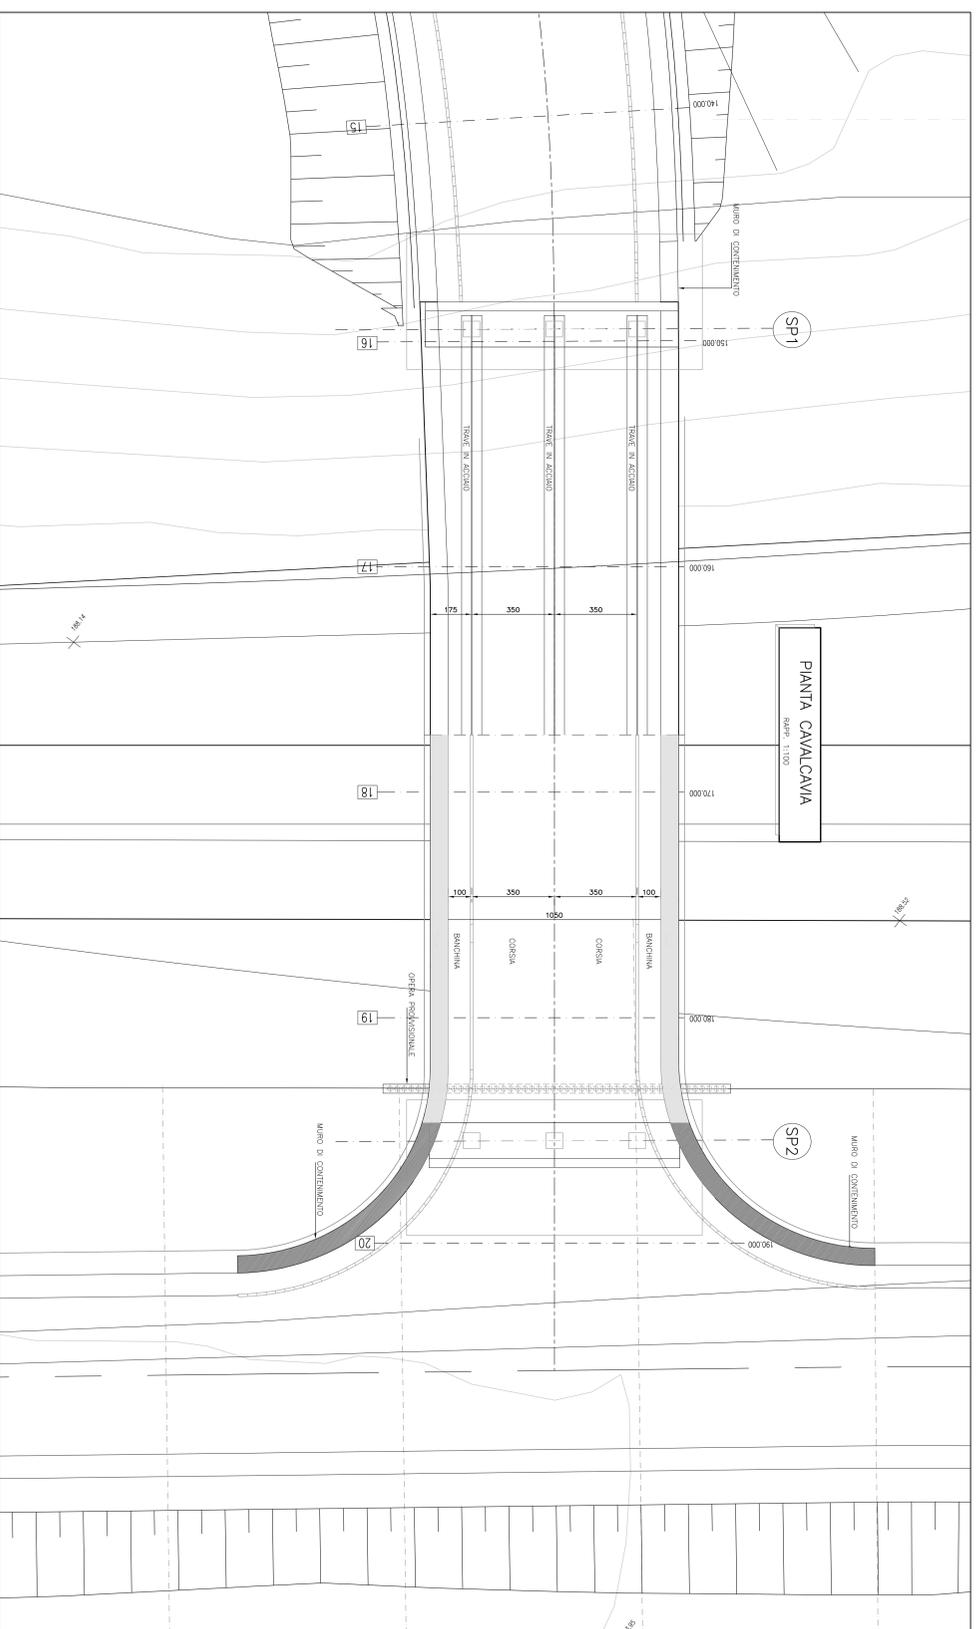

Anas Spa
 Direzione Centrale Progettazione
 ADEGUAMENTO E MESSA IN SICUREZZA
 DELLA S.S. 131 DAL KM 108+300 AL KM
 209+500 – RISOLUZIONE DEI NODI CRITICI
 1° E 2° STRALCIO

PROGETTO DEFINITIVO

PROGETTAZIONE: ANAS - DIREZIONE CENTRALE PROGETTAZIONE


OPERE D'ARTE MAGGIORI
 CAVALCAVIA: PANTA, PROSPETTO E SEZIONI

REVISIONI	DATA	REDAZIONE	VERIFICAZIONE	APPROVAZIONE
A	EMMISSIONE			
B				
C				
D				