



SEZIONE LONGITUDINALE
Scala: 1:100

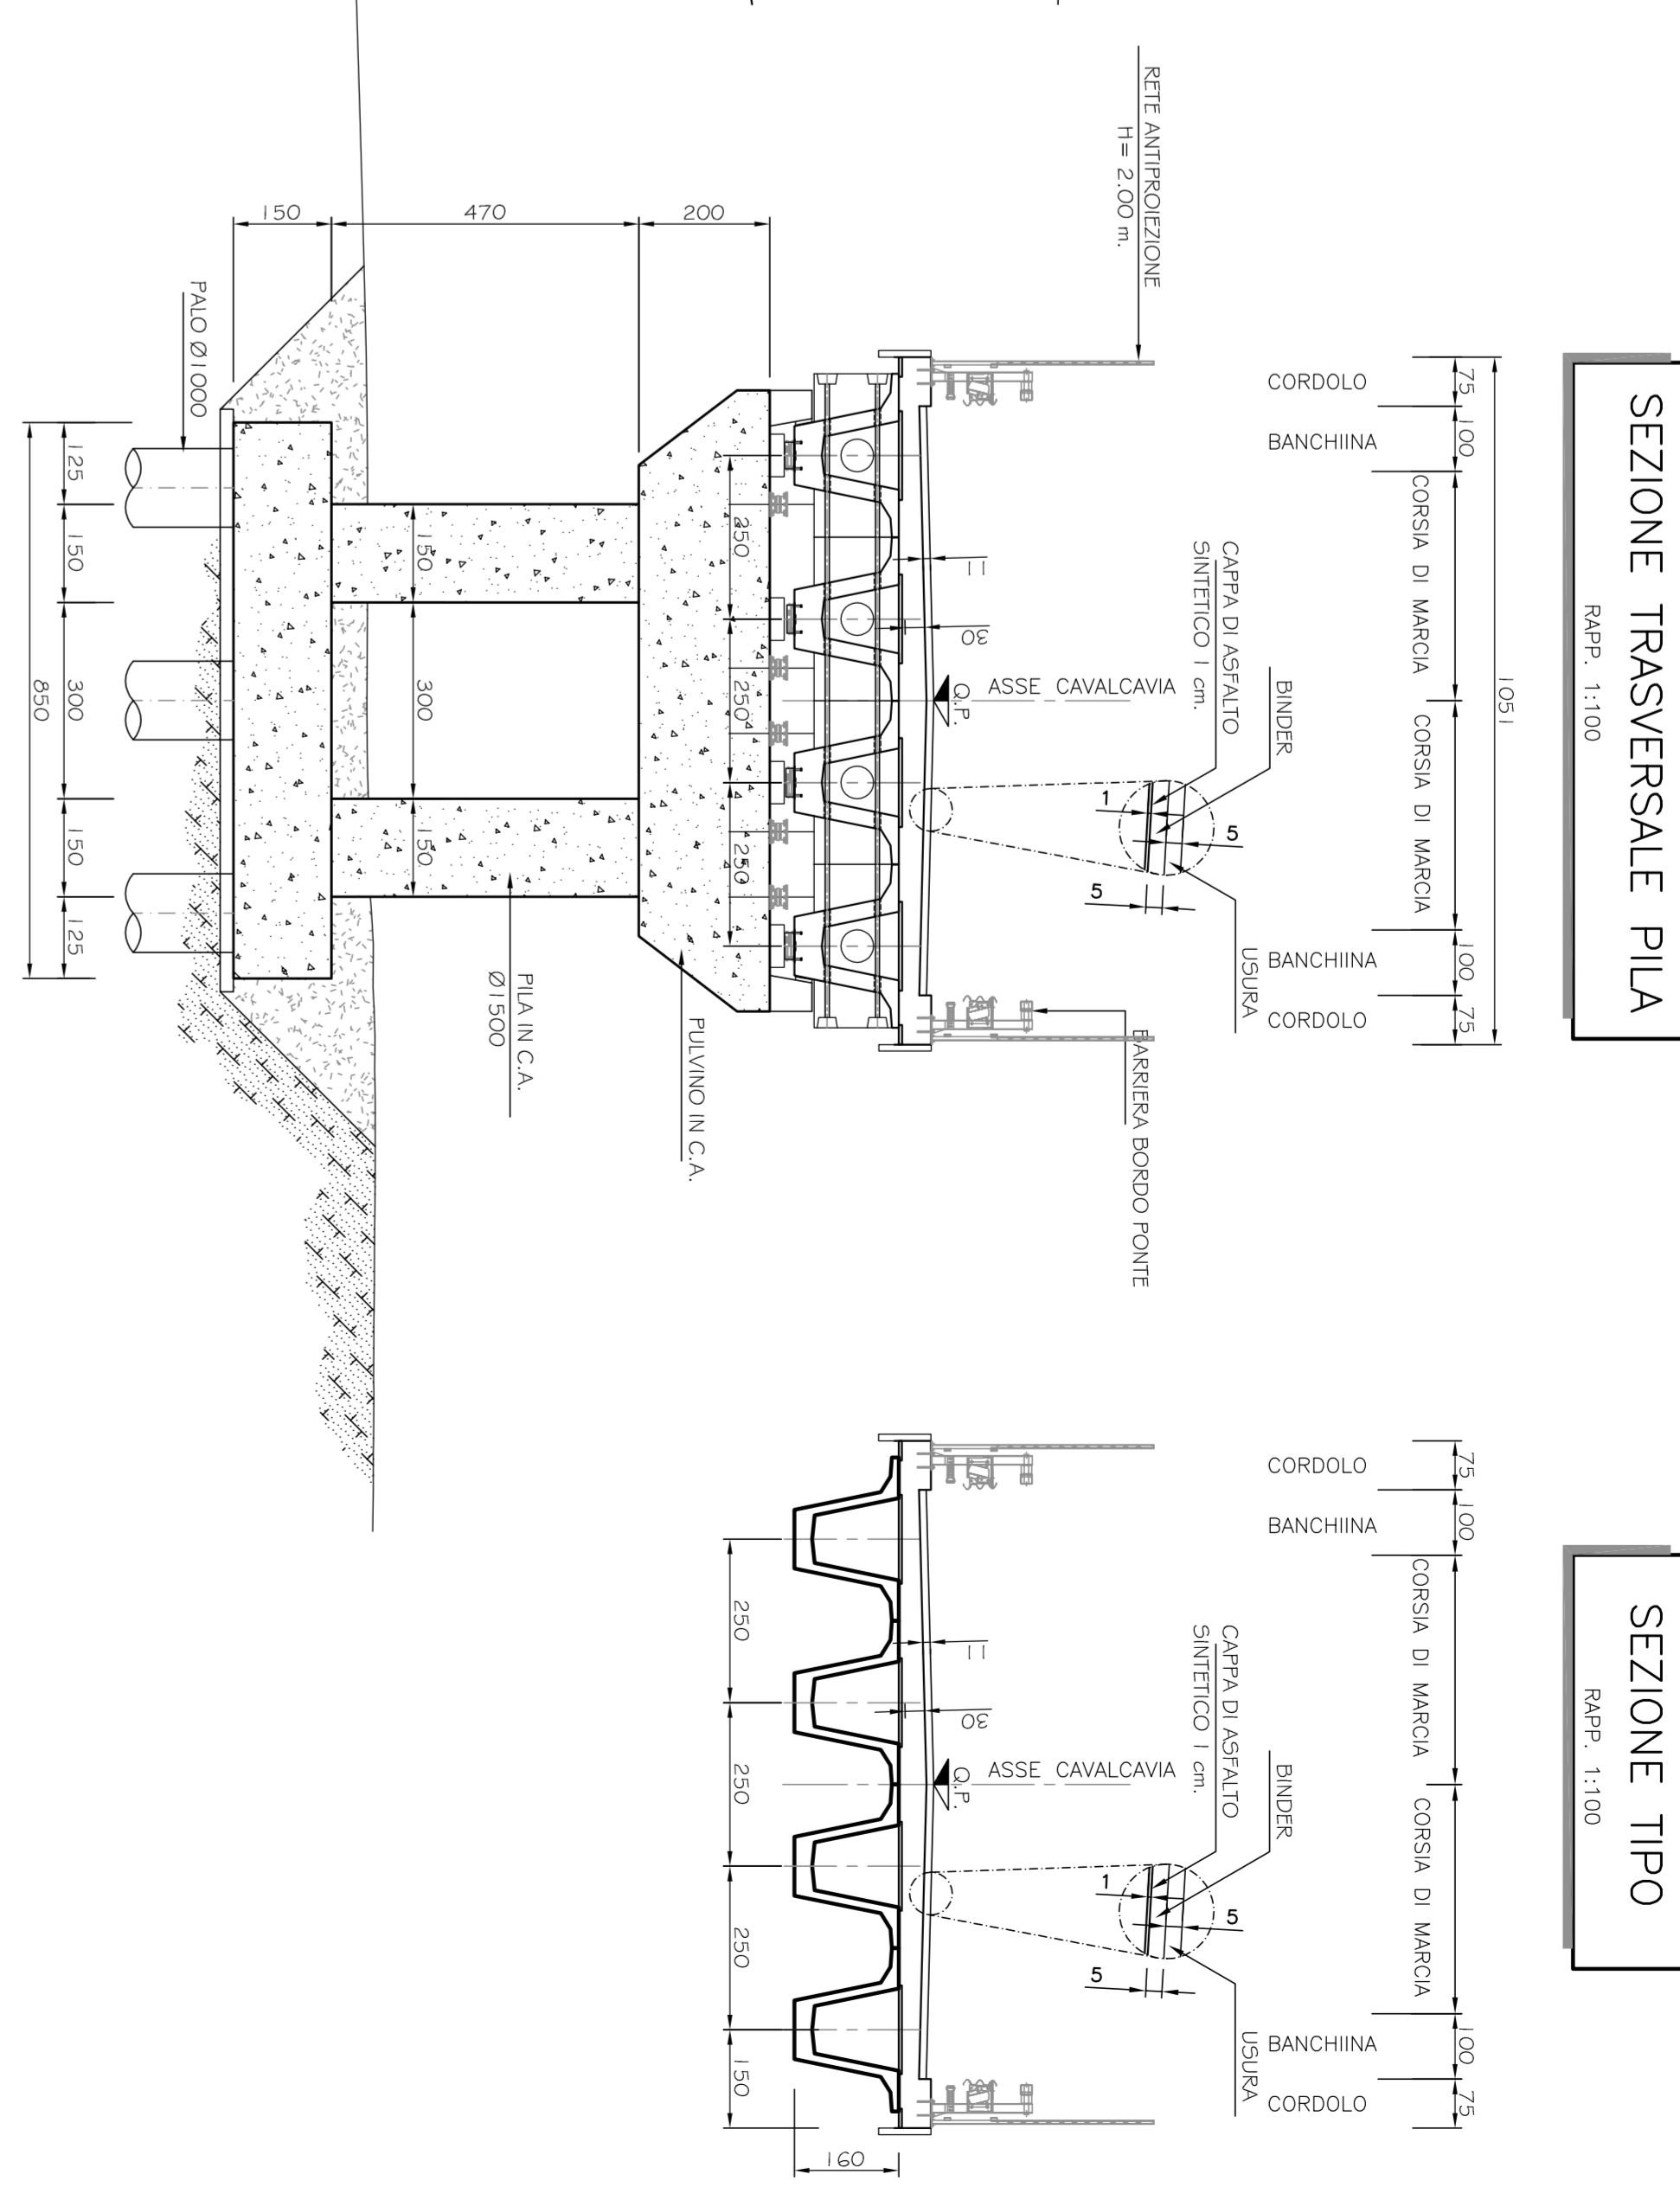


SEZIONE TRASVERSALE PILA
Scala: 1:100


SEZIONE TIPO
Scala: 1:100

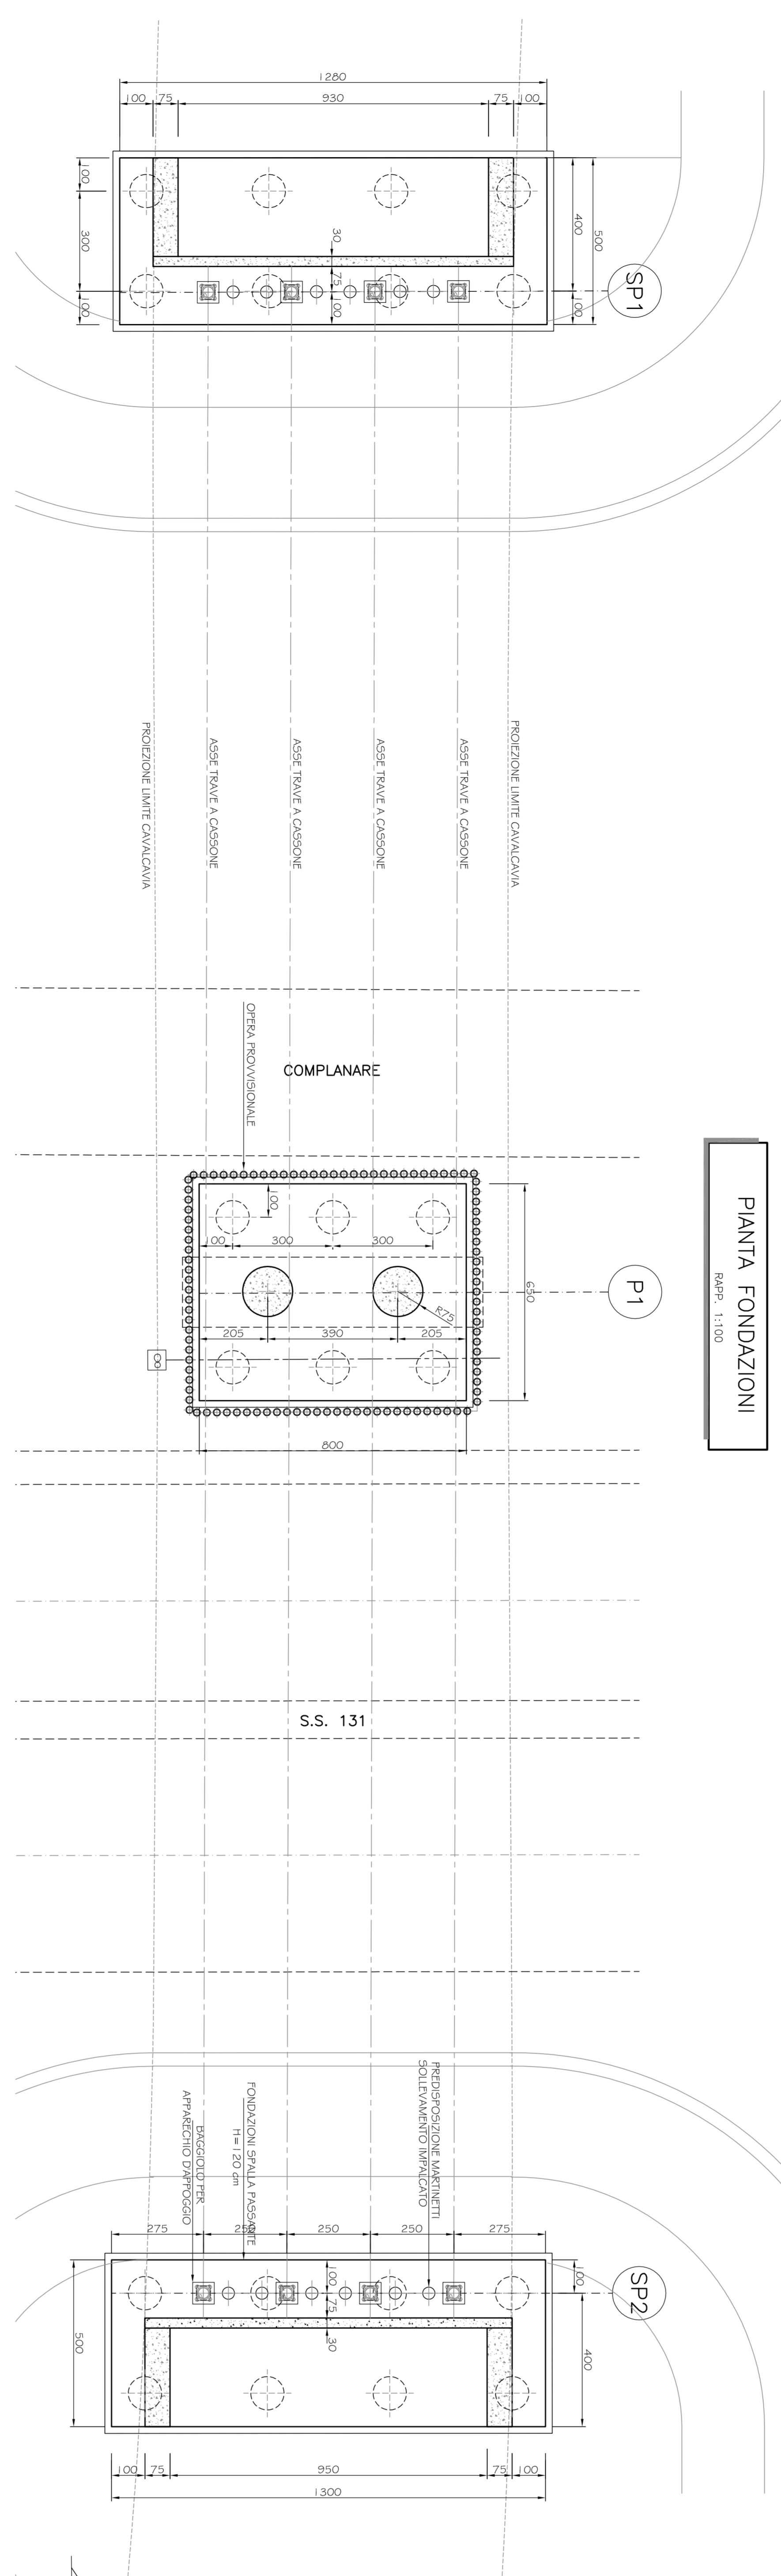


PIANTA FONDAZIONI
Scala: 1:100

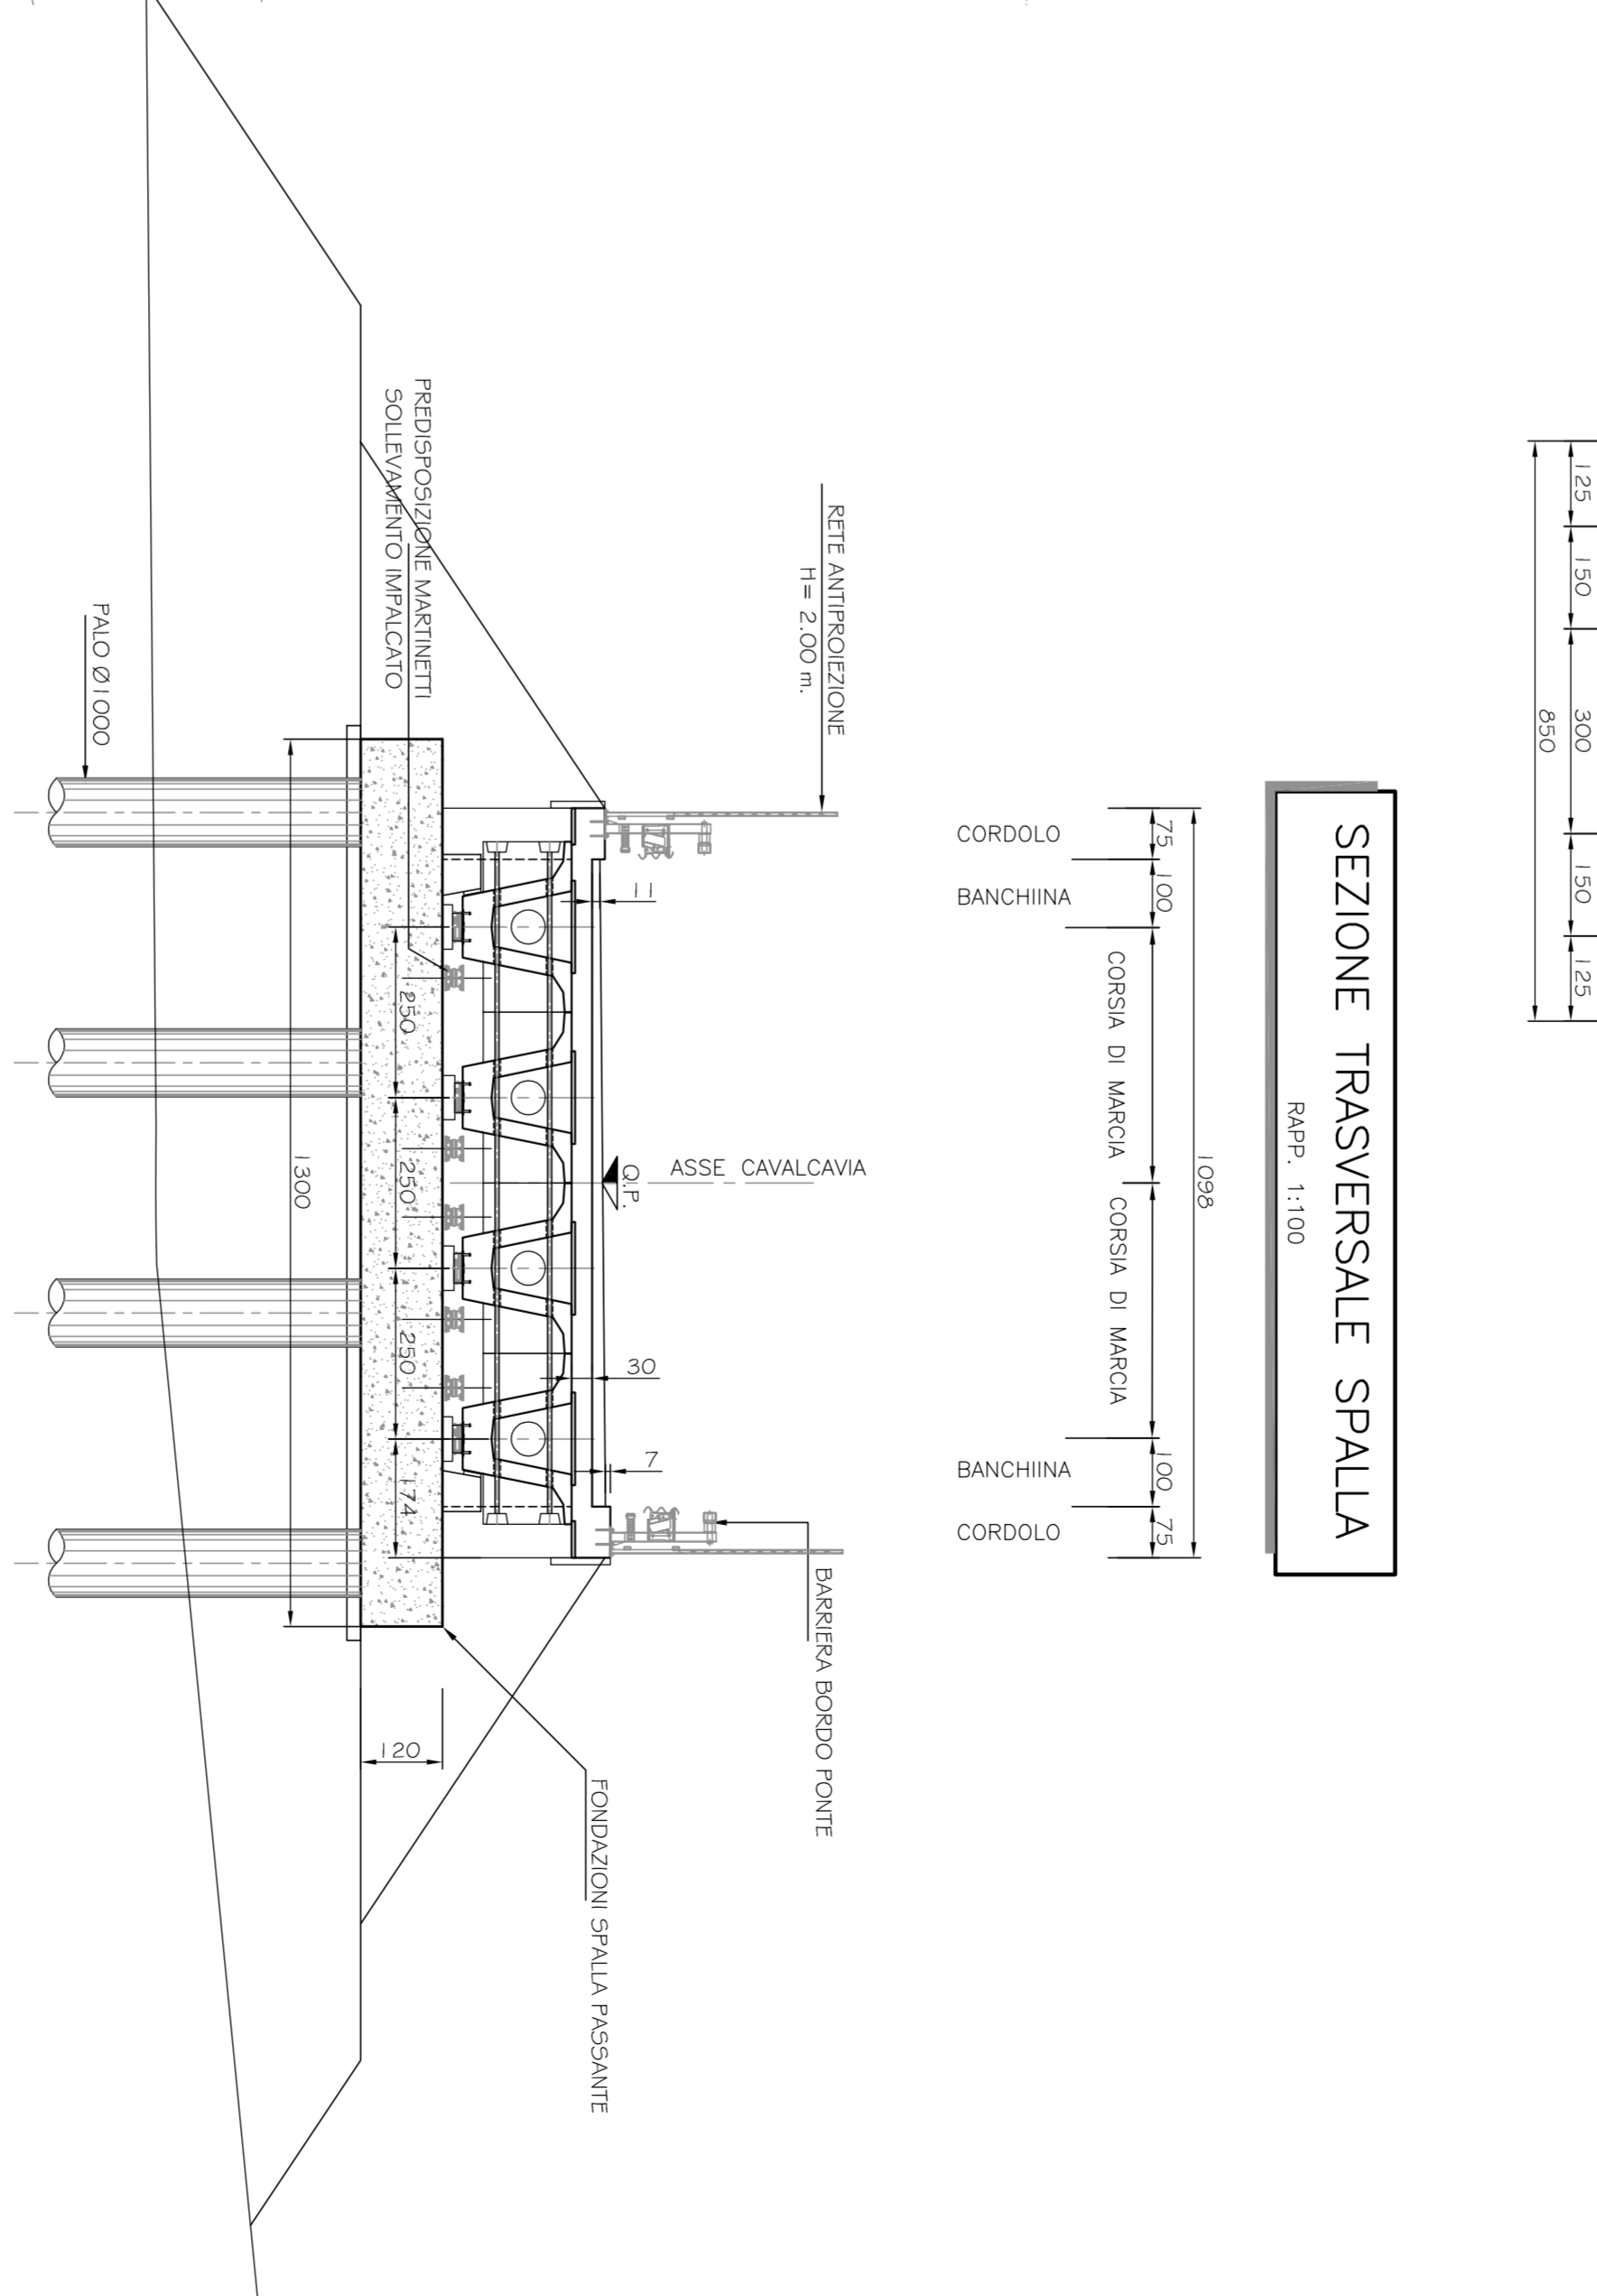

SEZIONE TRASVERSALE SPALLA
Scala: 1:100

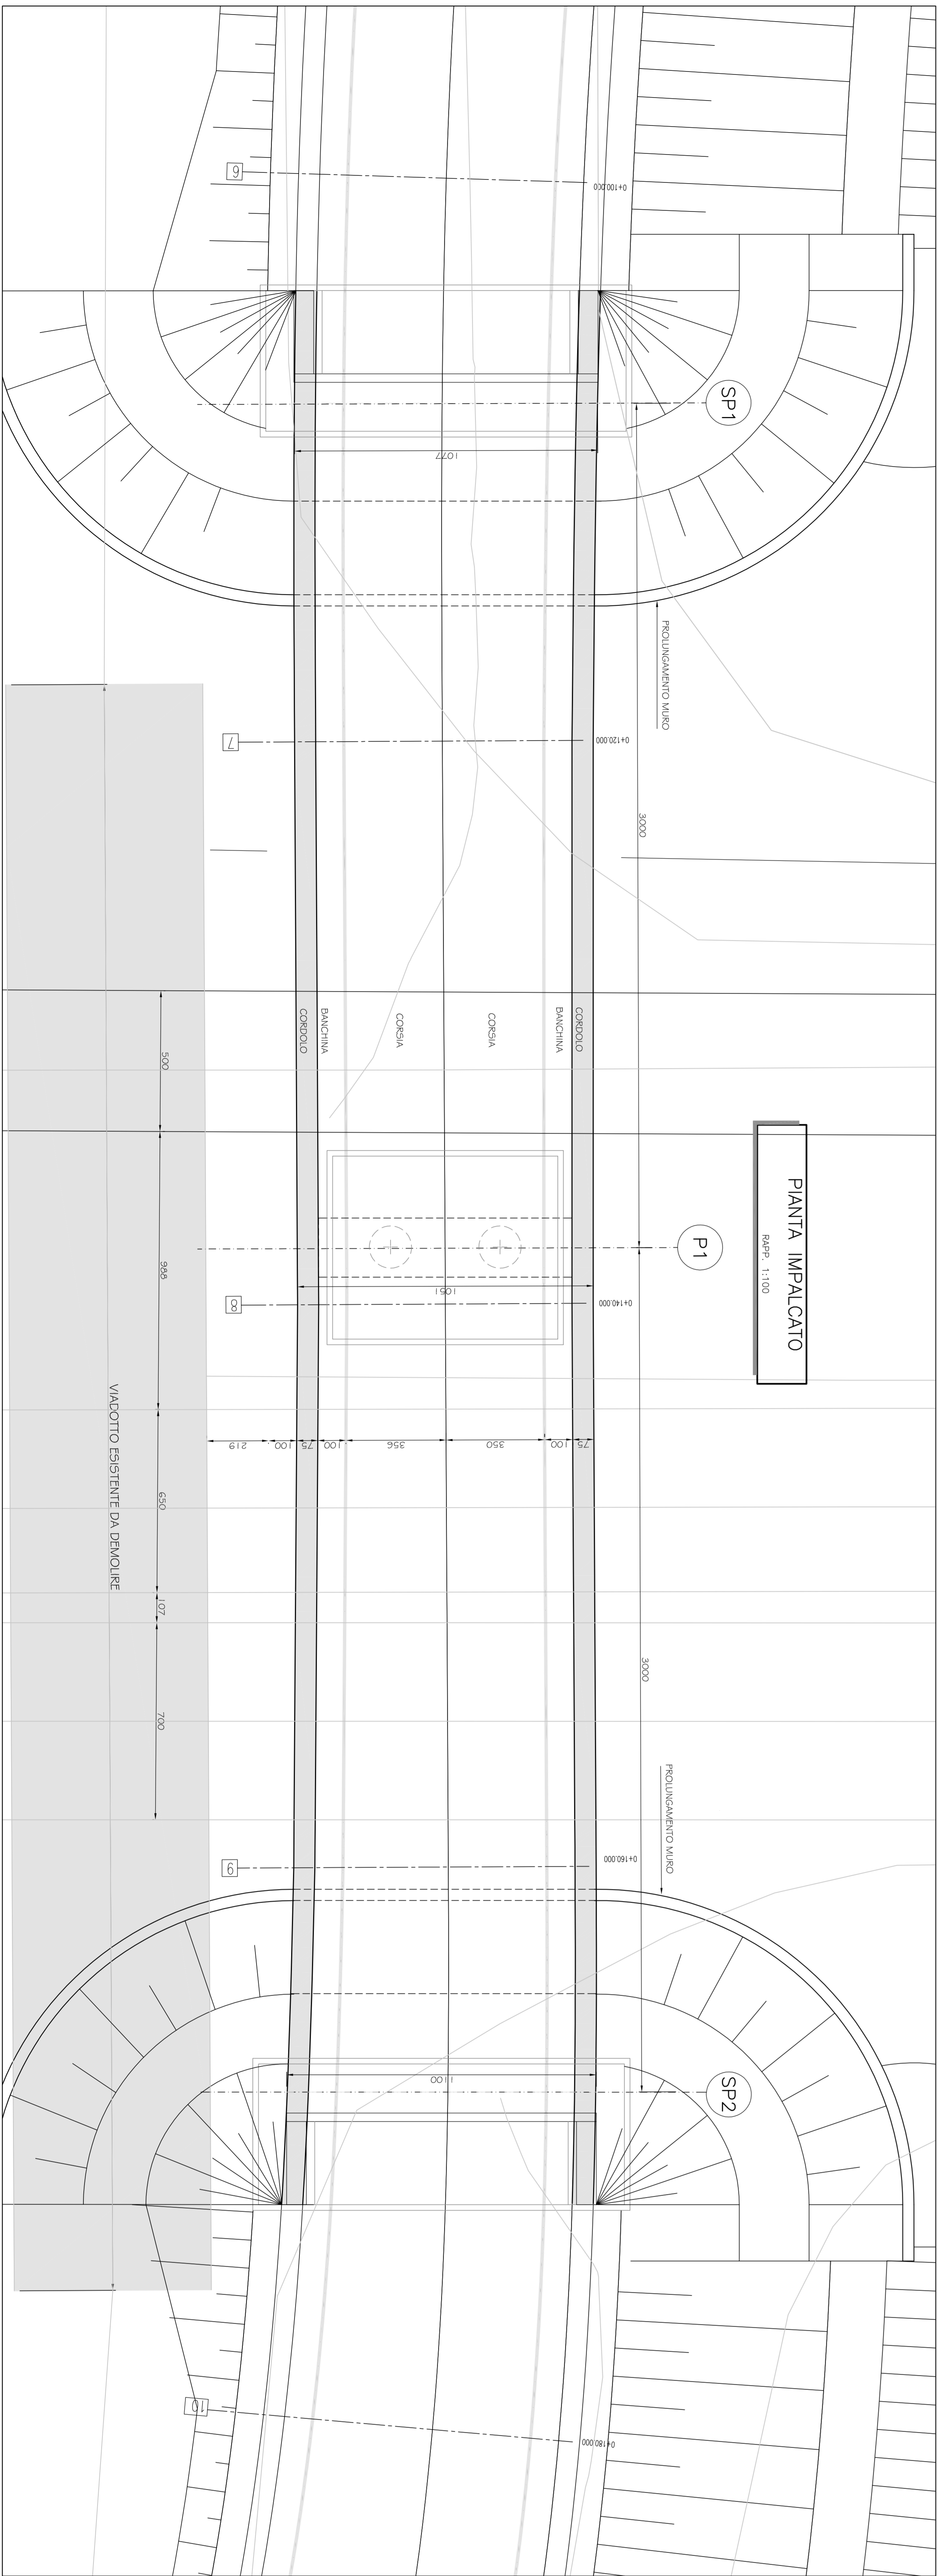

PIANTA IMPALCATO
Scala: 1:100



Anas Spa

Direzione Centrale Progettazione

ADEGUAMENTO E MESSA IN SICUREZZA DELLA S.S. 131 DAL KM 108+300 AL KM 209+500 - RISOLUZIONE DEI NODI CRITICI 1° E 2° STRALCIO

PROGETTO DEFINITIVO

OPERE D'ARTE MAGGIORI
CAVALCAVA AL KM. 185+000
PIANTA, PROSPETTO E SEZIONI

NOVE FILE	100_C006_STR_L001_A	REVISIONE	SCALE
PROGETTO	11401		1:80
VERIFICA			
APPROVAZIONE			