



R2

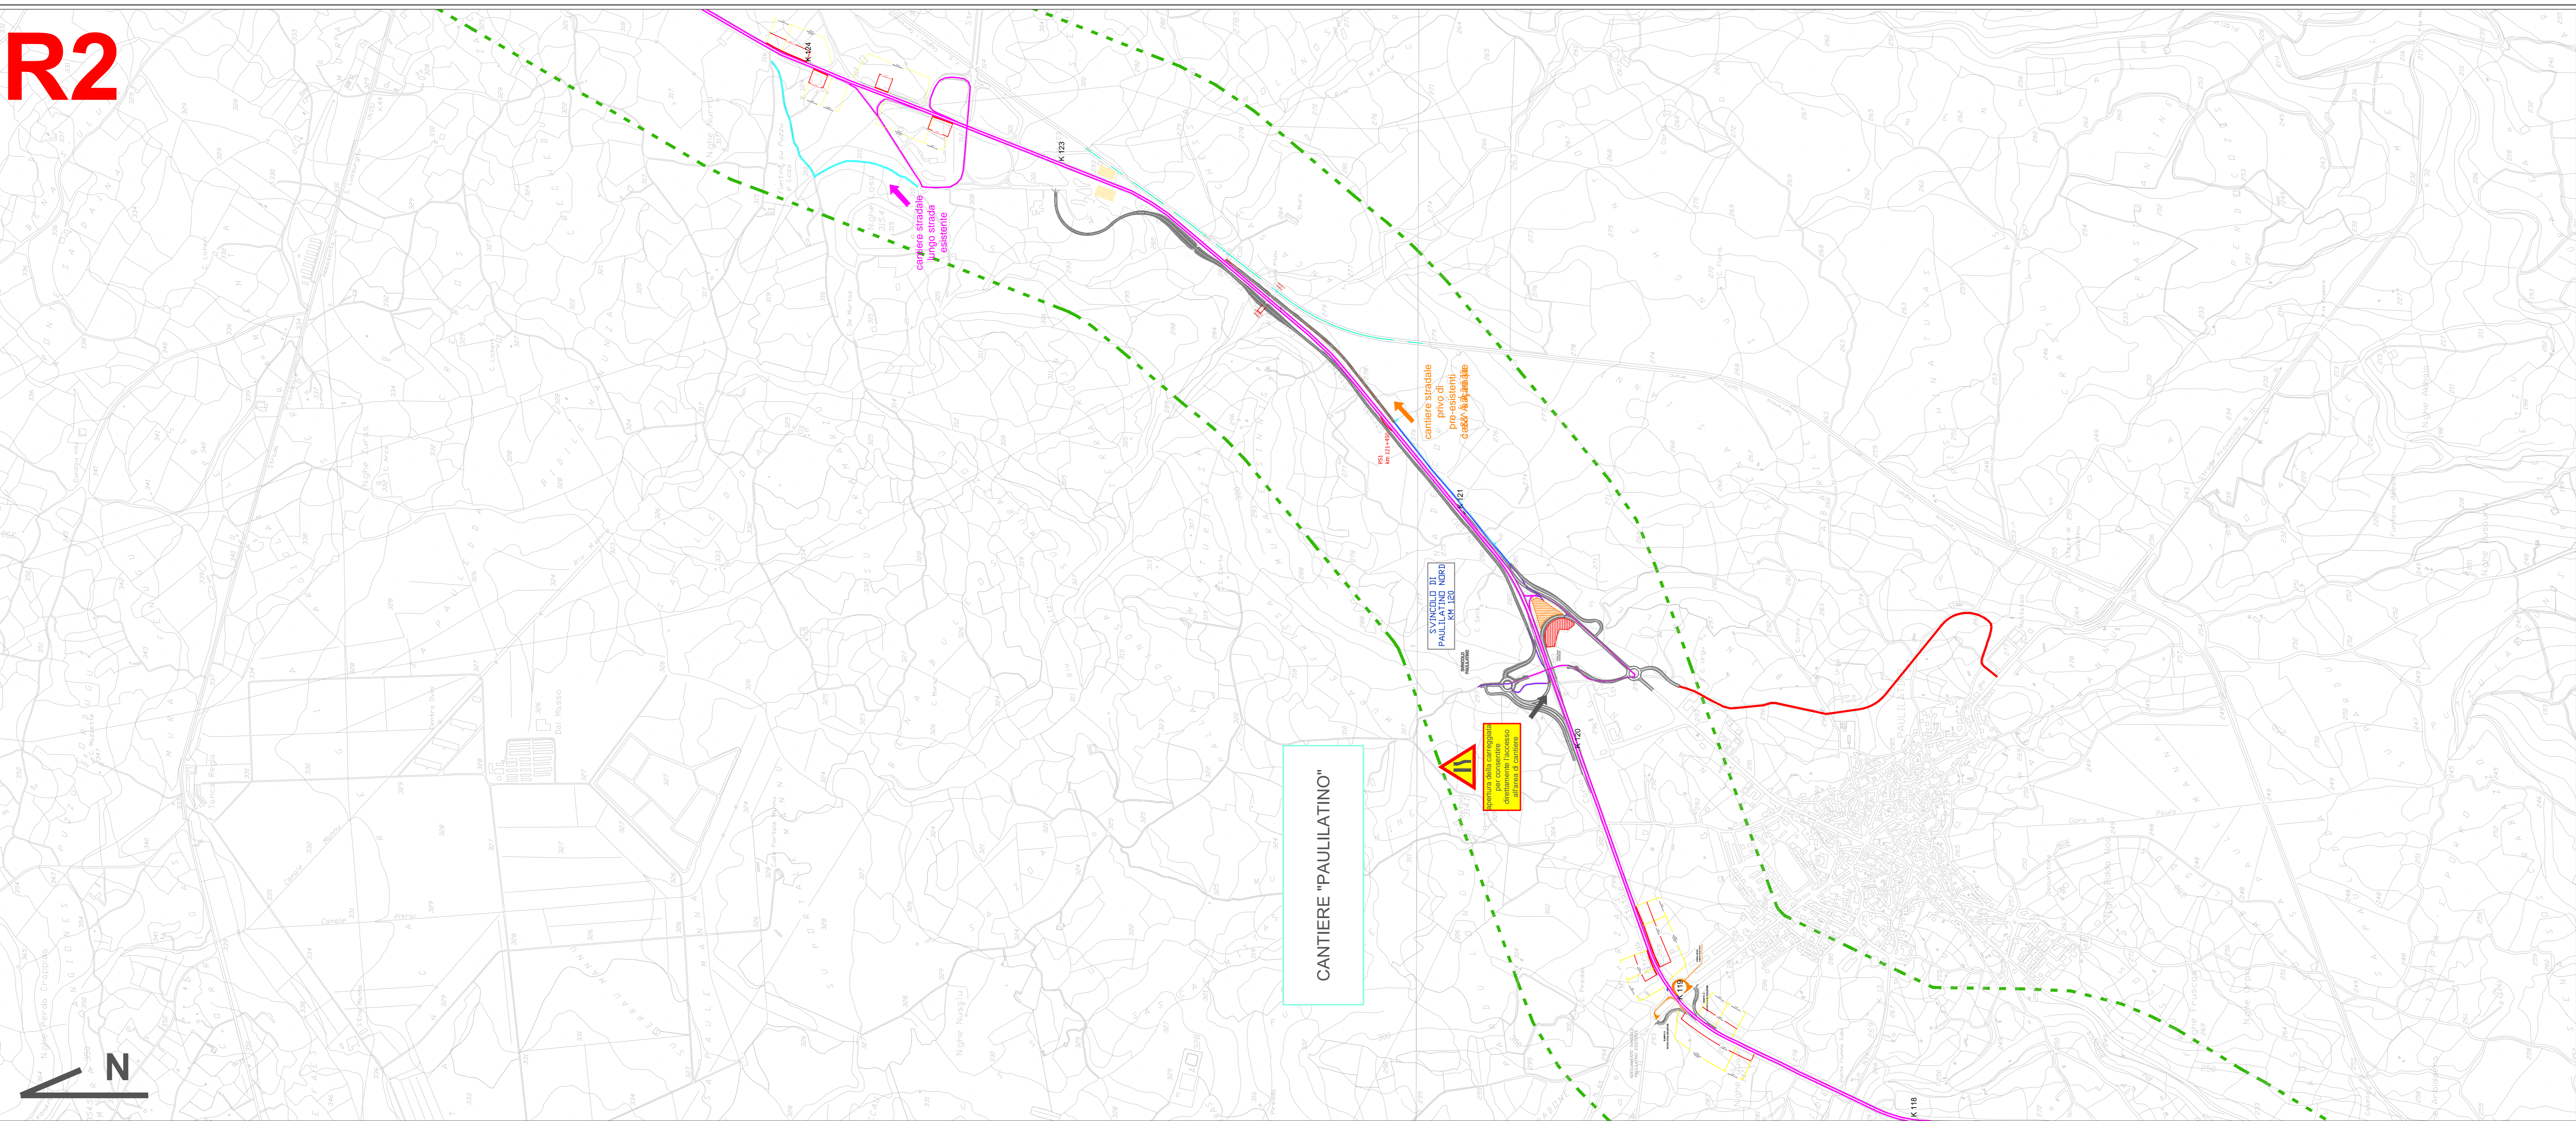


R1

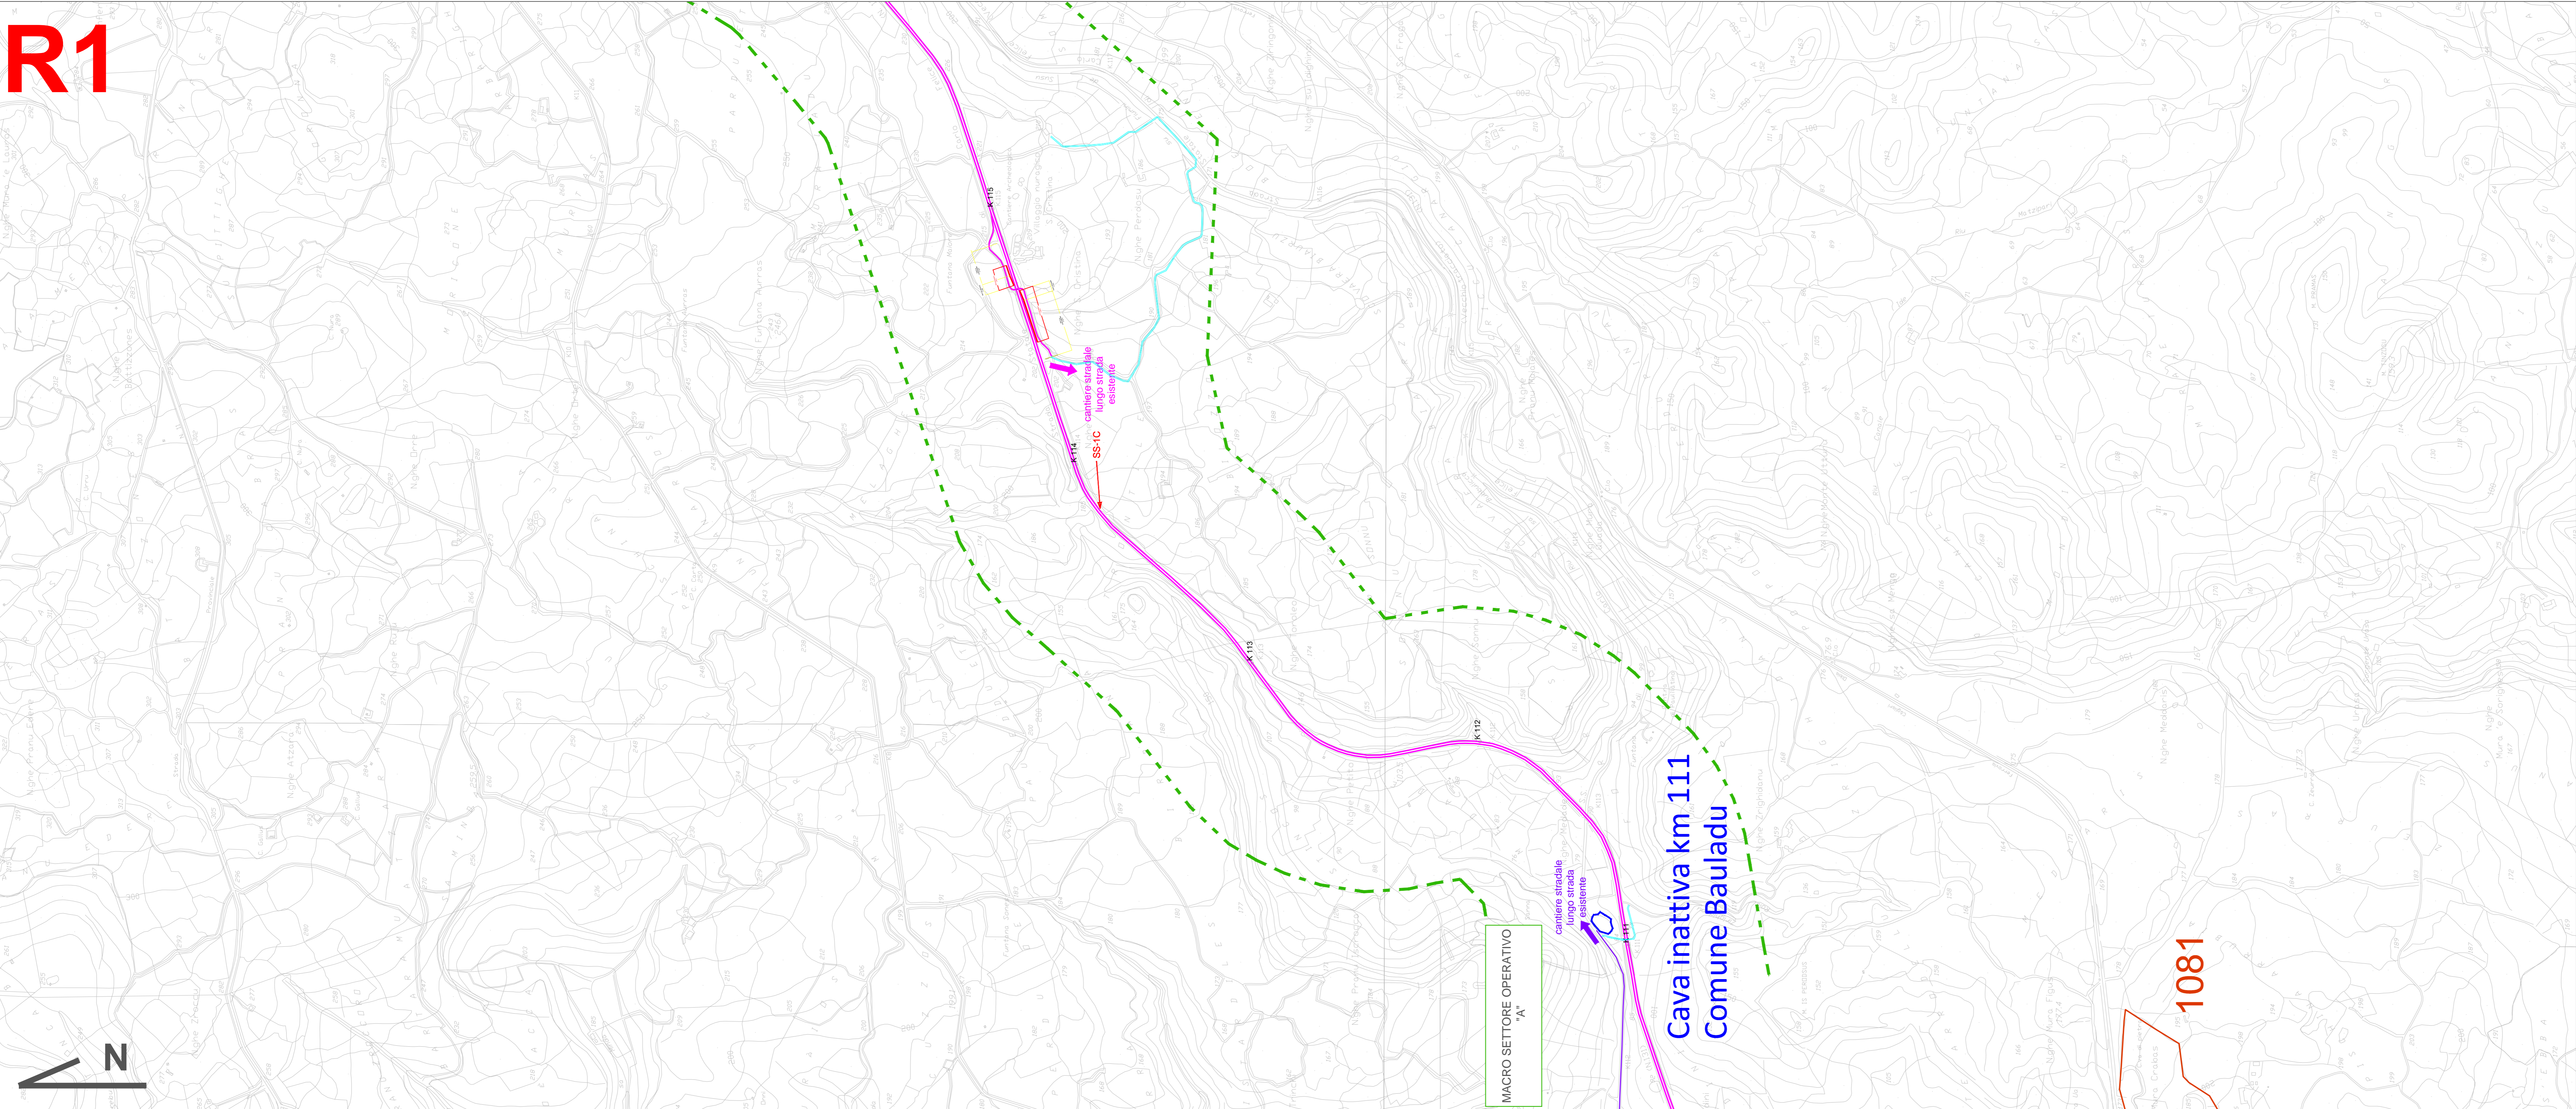

**LEGENDA**

- Svincoli e viabilità di nuova realizzazione
- Interventi secondari: realizzazione nuova viabilità
- Interventi secondari: adeguamento viabilità esistente
- Macro Settori Operativi
- Cantiere "logistico"
- Cantiere "operativo"
- Viabilità di cantiere: reticolo stradale principale
- Viabilità di cantiere: reticolo stradale secondario, tratti stradali in adeguamento e piste di nuova realizzazione
- Viabilità di cantiere: piste di nuova realizzazione
- Cave di approvvigionamento (n° identificativo PRAE)
- Aree di deposito per terre e rocce di scavo

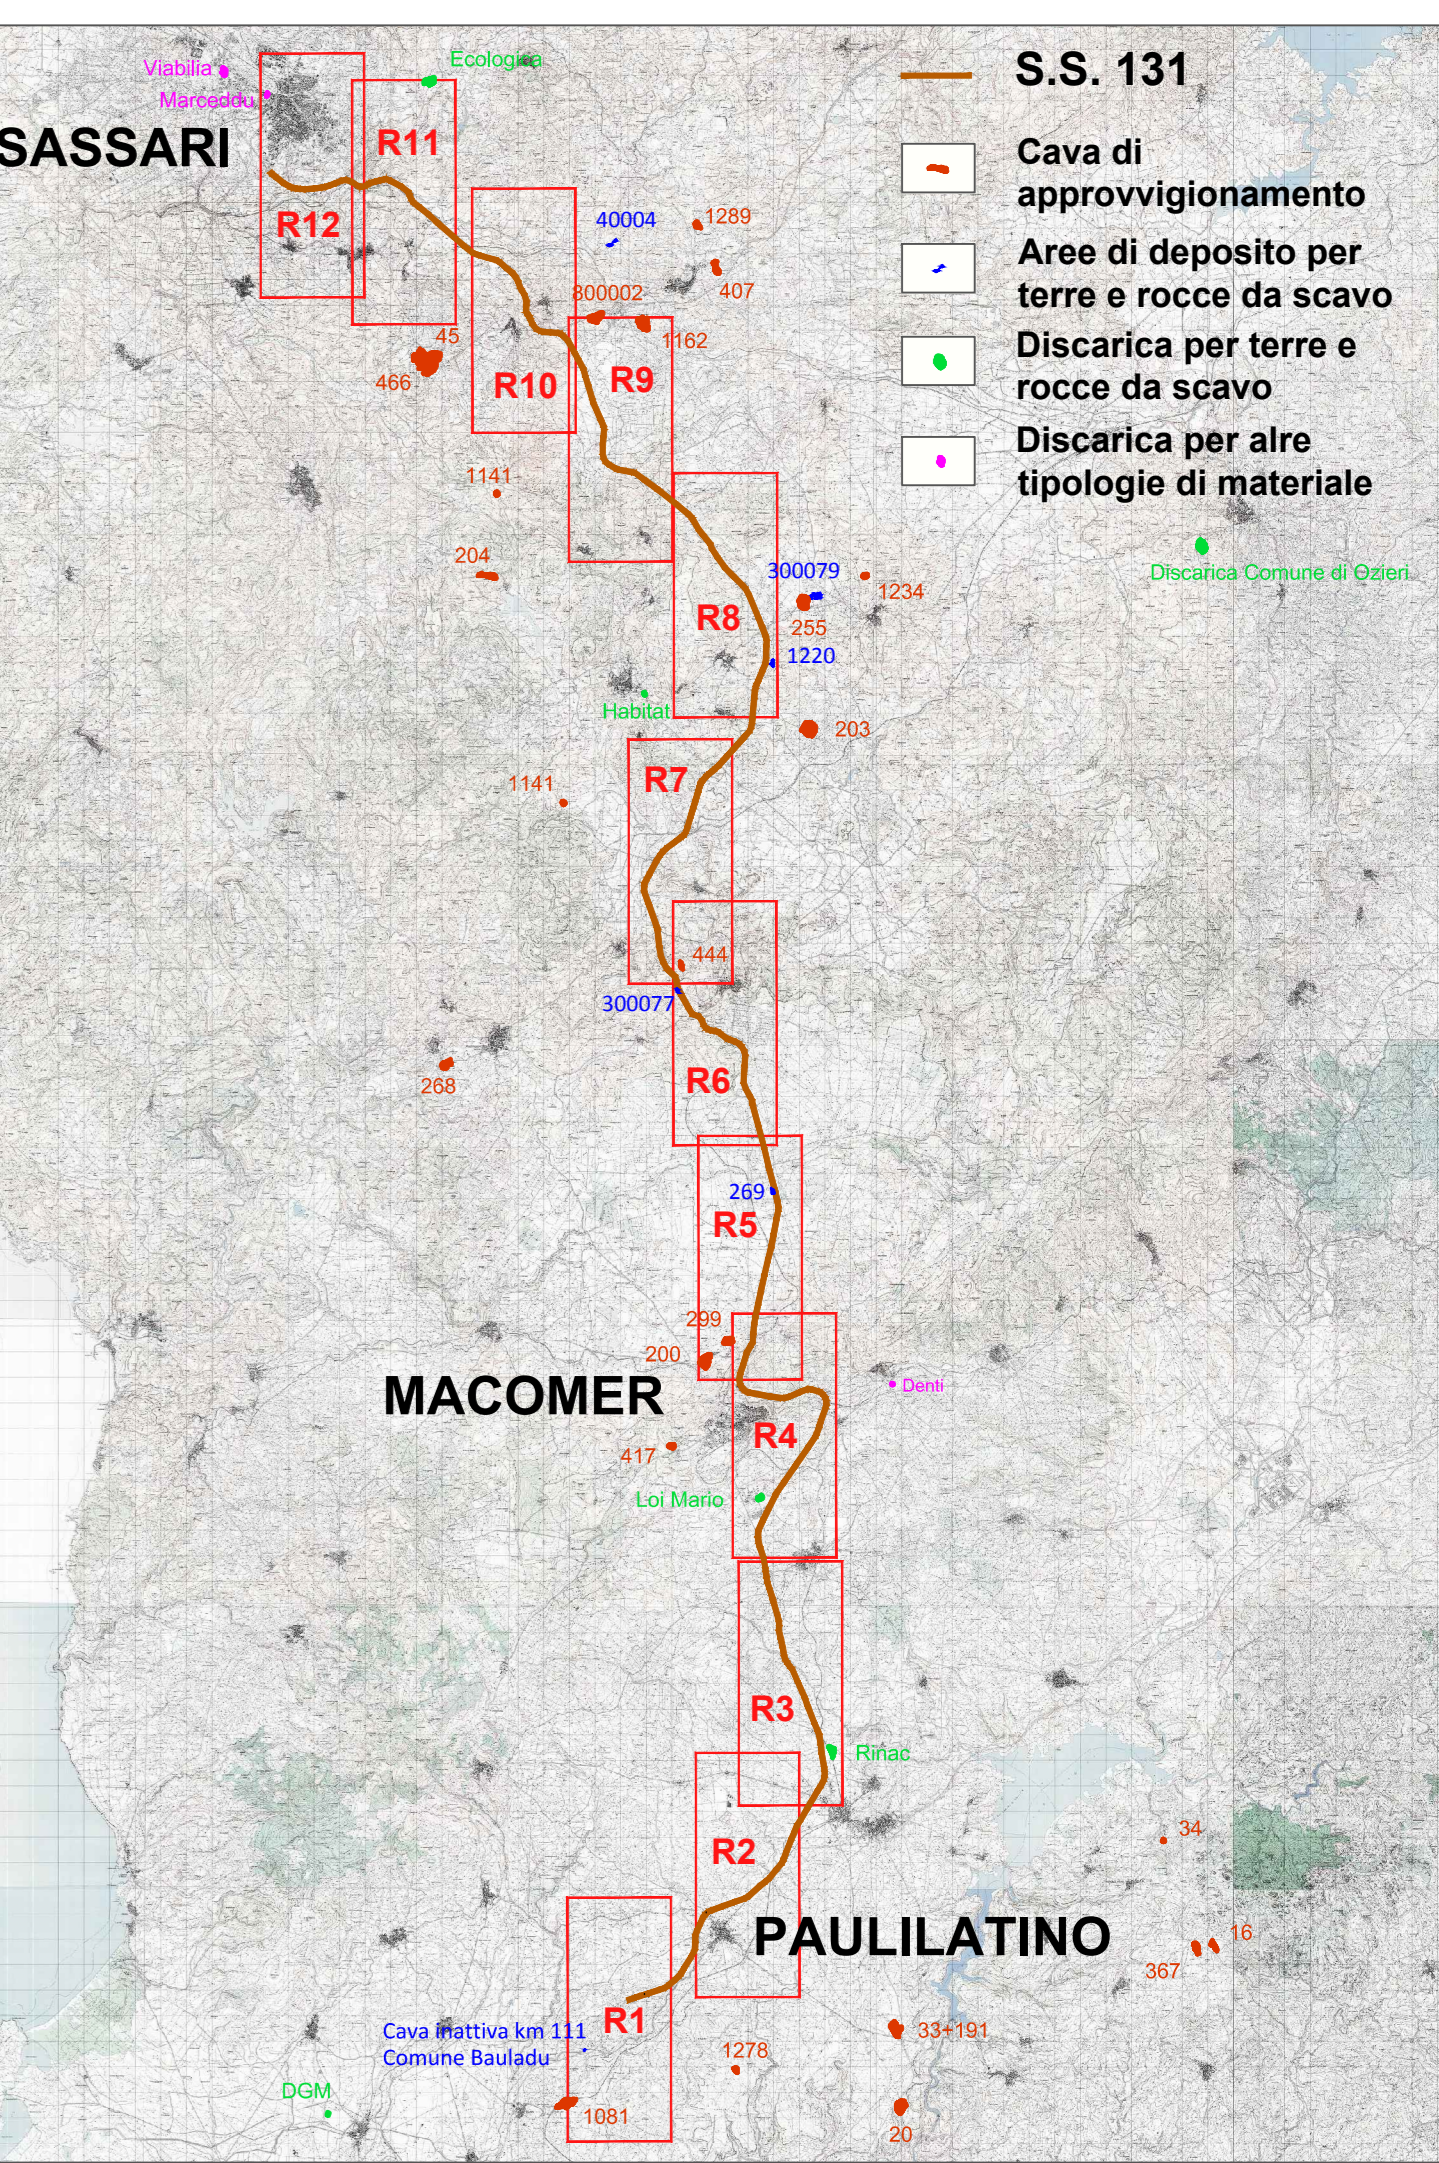

**Anas SpA**  
Direzione Centrale Progettazione

**S.S. 131 di "Carlo Felice"**  
Adeguamento e messa in sicurezza della S.S.131  
dal km 108+300 al km 209+500  
Risoluzione dei nodi critici - 1° e 2° stralco

**PROGETTO DEFINITIVO**  
ANAS - DIREZIONE CENTRALE PROGETTAZIONE

**PROGETTAZIONE:** ANAS - DIREZIONE CENTRALE PROGETTAZIONE

PROGETTISTI:	GRUPPO DI PROGETTAZIONE ANAS
Dott. Ing. CARLO BOSMAN Ordine Ing. di Roma n. 18449 Dott. Ing. GIUSEPPE BERTINI Ordine Ing. di Roma n. 24242 Dott. Ing. FULVIO ANTONI SOCCOCCATO Ordine Ing. di Roma n. 20228	Dott. Ing. CARLO BOSMAN Dott. Ing. GIUSEPPE BERTINI Dott. Ing. FULVIO ANTONI SOCCOCCATO Dott. Ing. CARLO BOSMAN Dott. Ing. GIUSEPPE BERTINI Dott. Ing. FULVIO ANTONI SOCCOCCATO

**IL GEOLOGO**  
Dott. Geol. STEFANO SPINAGLI  
Ordine Geol. Lazio n. 659

**IL RESPONSABILE DEL S.I.A.**  
Dott. Ing. GINEVRA BERTINI  
Ord. Ing. Prov. RM n. 24242

**COORDINATORE PER LA SICUREZZA IN FASE DI PROGETTAZIONE**  
Dott. Arch. ROBERTO ROSCI  
Ordine Architetti Prov. AV n° 10254

**RESPONSABILI DI SERVIZI INGEGNERIA**  
Dott. Ing. ANTONIO SCLAMMONE  
Dott. Ing. ANTONIO SCLAMMONE

**PROTOCOLLO** DATA

**CANTIERIZZAZIONE**

**PLANIMETRIA AREE DI CANTIERE E VIABILITA' DI SERVIZIO (QUADRANTI R1 E R2)**  
TAV 1/6

CODICE PROGETTO	NOME FILE	REVISIONE	SCALA:
PROGETTO: DPCA09	D:\PROG_D\101_100_000_CAN_PAULIATINO	A	1:10.000
ELAB.: D 14 01	CODICE: T001CA01CANPL01		

REV.	DESCRIZIONE	DATA	REDATTO	VERIFICATO	APPROVATO
C					
B					
A	EMISSIONE	Febbraio 2015	Ing. A. Corbelli	Ing. G. Benetti	Ing. Socco