


NOTA:
PER LE RAMPE DI ACCELERAZIONE E DECELERAZIONE SARANNO PREVISTI GLI IMPIANTI DI ILLUMINAZIONE SECONDO LA NORMATIVA COGENTE




Anas SpA

Direzione Centrale Progettazione

ADEGUAMENTO E MESSA IN SICUREZZA DELLA S.S. 131 DAL KM 108+300 AL KM 209+500 – RISOLUZIONE DEI NODI CRITICI 1° E 2° STRALCIO

PROGETTO DEFINITIVO			
PROGETTAZIONE: ANAS - DIREZIONE CENTRALE PROGETTAZIONE			
PROGETTISTI:	Dott. Ing. CARLO BOSMAN Ordine Ing. di Roma n. 16449	Dott. Ing. ACHILLE DEVTOFRANCESCHI Ordine Ing. di Roma n. 19116	GRUPPO DI PROGETTAZIONE ANAS
	Dott. Ing. ENRICO MITTIGA Ordine Ing. di Roma n. 20228	Dott. Ing. FULVIO MARIA SOCCODATO Ordine Ing. di Roma n. 18861	- Responsabile di progetto - Cartografia - Ambiente - Ambiente - Geologia - Geotecnica - Idraulica - Strade - Strade - Strade - Opere civili - Espropri - Interferenze - Impianti - Computi e capitolati - Sicurezza
IL GEOLOGO	Dott. Geol. STEFANO SERANGELI Ordine Geol. Lazio n. 659	Dott. Ing. ADRIANA CORCELLI Ord. Ing. Prov. RM n. 33764	- Geotecnica e Impianti - Opere civili - Espropri - Interferenze - Impianti - Computi e capitolati - Sicurezza
IL RESPONSABILE DEL S.I.A.	Dott. Arch. ROBERTO ROGGI Ordine Architetti Prov. RM n° 10554	COORDINATORE PER LA SICUREZZA IN FASE DI PROGETTAZIONE	
VISTO: IL RESP. DEL PROCEDIMENTO	Dott. Ing. ANTONIO SCALAMANDRE*		
PROTOCOLLO	DATA	RESPONSABILI DI SERVIZI INGEGNERIA	
		Dott. Ing. F.M. SOCCODATO - Territorio Dott. Ing. A. MICHELI - Geotecnico e Impianti Dott. Ing. A. DEVTOFRANCESCHI - Opere Civili Geom. S. MAJETTA - Computi, Stime e capitolati	

INTERFERENZE			
Adeguamento Svincoli esistenti			
Svincolo di Borore al Km 135+000 – Planimetria Interferenze			
CODICE PROGETTO	NOME FILE	REVISIONE	SCALA:
PROGETTO LW, PROG. N. PROG.	V111N000INTPL01_A	A	1:2.000
DPCA09 D 1401	CODICE ELAB. V111N000INTPL01		
D			
C			
B			
A	EMISSIONE	FEB. 2015	Ing. P. Fabbro Ing. F. M. Soccodato
REV.	DESCRIZIONE	DATA	REDATTO VERIFICATO APPROVATO

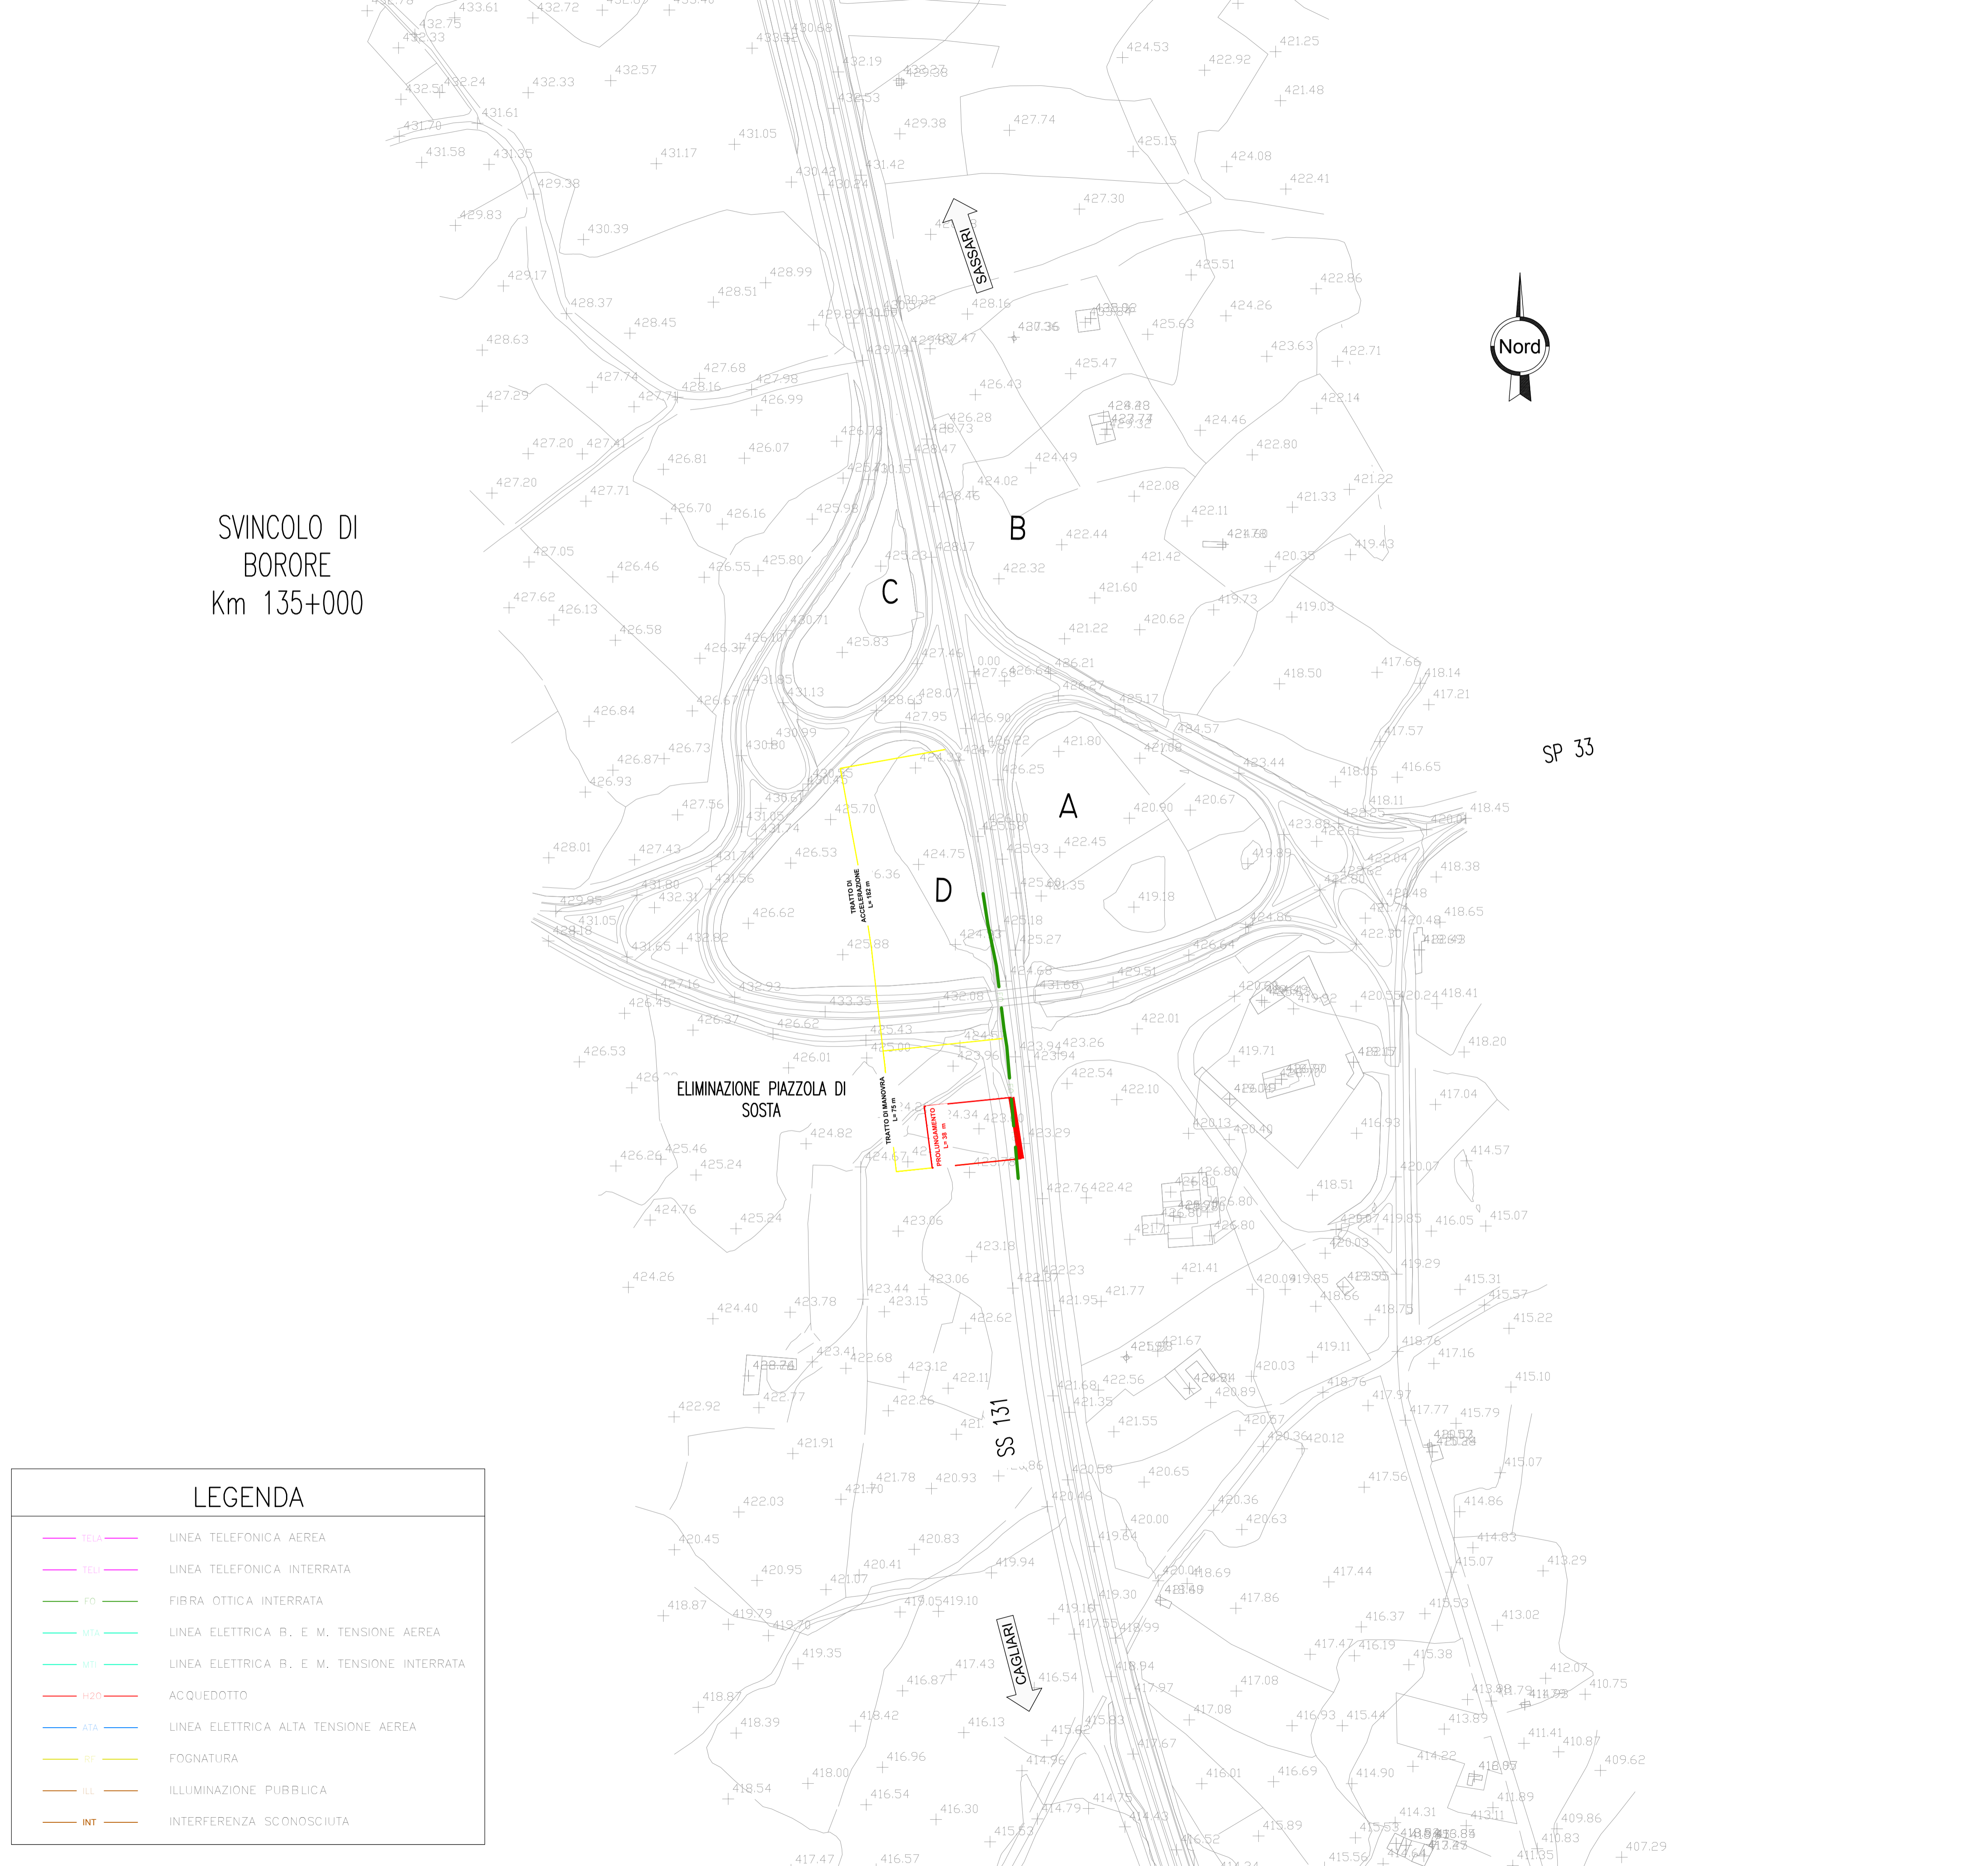

LEGENDA	
TEL	LINEA TELEFONICA AEREA
TEL	LINEA TELEFONICA INTERRATA
FO	FIBRA OTTICA INTERRATA
MA	LINEA ELETTRICA B. E. M. TENSIONE AEREA
MI	LINEA ELETTRICA B. E. M. TENSIONE INTERRATA
H2O	ACQUEDOTTO
ATA	LINEA ELETTRICA ALTA TENSIONE AEREA
RF	FOGNATURA
ILL	ILLUMINAZIONE PUBBLICA
INT	INTERFERENZA SCONOSCIUTA