


SVINCOLO DI
BADDE SALIGHES
Km 155+000



LEGENDA	
	LINEA TELEFONICA AEREA
	LINEA TELEFONICA INTERRATA
	FIBRA OTTICA INTERRATA
	LINEA ELETTRICA B. E M. TENSIONE AEREA
	LINEA ELETTRICA B. E M. TENSIONE INTERRATA
	ACQUEDOTTO
	LINEA ELETTRICA ALTA TENSIONE AEREA
	FOGNATURA
	ILLUMINAZIONE PUBBLICA
	INTERFERENZA SCONOSCIUTA

NOTE GENERALI

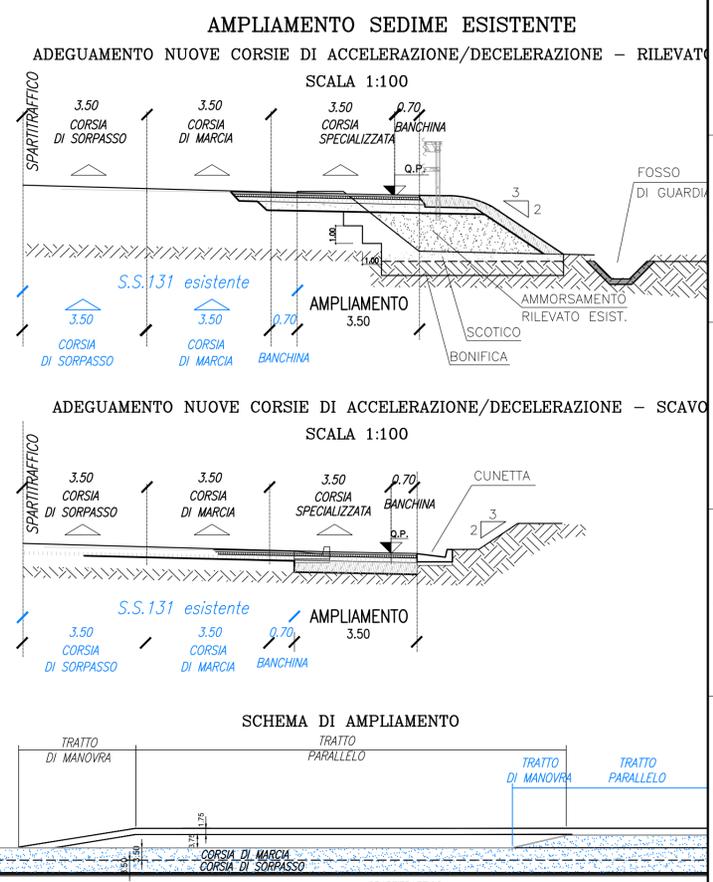

NOTA:
PER LE RAMPE DI ACCELERAZIONE E DECELERAZIONE SARANNO PREVISTI
GLI IMPIANTI DI ILLUMINAZIONE SECONDO LA NORMATIVA COGENTE

 **Anas SpA**
Direzione Centrale Progettazione

ADEGUAMENTO E MESSA IN SICUREZZA
DELLA S.S. 131 DAL KM 108+300 AL KM
209+500 – RISOLUZIONE DEI NODI CRITICI
1° E 2° STRALCIO

PROGETTO DEFINITIVO

PROGETTAZIONE: ANAS - DIREZIONE CENTRALE PROGETTAZIONE

PROGETTISTI:		GRUPPO DI PROGETTAZIONE ANAS	
Dott. Ing. CARLO BOSMAN Ordine Ing. di Roma n. 16449	Dott. Ing. ACHILLE DEVTOFRANCESCHI Ordine Ing. di Roma n. 19116	Dott. Ing. Carlo Bosman - Responsabile di progetto	Dott. Ing. Gabriele Giovannini - Cartografia
Dott. Ing. ENRICO MITTIGA Ordine Ing. di Roma n. 20228	Dott. Ing. FULVIO MARIA SOCCODATO Ordine Ing. di Roma n. 18861	Dott. Geol. Giuseppe Carillo - Ambiente	Dott. Ing. Adriano Corcelli - Ambiente
IL GEOLOGO		Dott. Geol. Stefano Serangeli - Geologia	Dott. Ing. Enrico Milla - Geotecnica
Dott. Geol. STEFANO SERANGELI Ordine Geol. Lazio n. 659	Dott. Ing. ADRIANA CORCELLI Ord. Ing. Prov. RM n. 33764	Dott. Ing. Attilio Petralia - Idraulica	Dott. Ing. Gianfranco Fusani - Strade
IL RESPONSABILE DEL S.I.A.		Dott. Ing. Francesco Primiani - Strade	Geom. Claudio D'Arcangelo - Strade
Dott. Ing. GINEVRA BERETTA Ord. Ing. Prov. RM n. 20458	Dott. Arch. ROBERTO ROGGI Ordine Architetti Prov. RM n° 10554	Geom. Carmelo Zema - Espropri	Geom. Pierluigi Fabbro - Interferenze
COORDINATORE PER LA SICUREZZA IN FASE DI PROGETTAZIONE		Dott. Ing. Francesco Bezzi - Impianti	Dott. Ing. Stefano De Masi - Computi e capitolati
VISTO: IL RESP. DEL PROCEDIMENTO		Geom. Marco Spinucci - Sicurezza	Dott. Arch. Roberto Roggi - Sicurezza
Dott. Ing. ANTONIO SCALAMANDRE*		RESPONSABILI DI SERVIZI INGEGNERIA	
		Dott. Ing. F.M. SOCCODATO - Territorio	Dott. Ing. A. MICHELI - Geotecnico e Impianti
		Dott. Ing. A. DEVTOFRANCESCHI - Opere Civili	Geom. S. MAJETTA - Computi, Stime e capitolati
PROTOCOLLO		DATA	

INTERFERENZE			
Adeguamento Svincoli esistenti			
Svincolo di Badde Salighes al Km 155+000 – Planimetria Interferenze			
CODICE PROGETTO	NOME FILE	REVISIONE	SCALA:
PROGETTO LW, PROG. N. PROG.	V15IN00INTPL01_A	A	1:2.000
DPCA09 D 1401	CODICE ELAB. V15IN00INTPL01		
D			
C			
B			
A	EMISSIONE	FEB. 2015	Ing. P. Fabbro
REV.	DESCRIZIONE	DATA	REDDATO
			VERIFICATO
			APPROVATO