


LEGENDA

	TELA	LINEA TELEFONICA AEREA
	TELI	LINEA TELEFONICA INTERRATA
	FO	FIBRA OTTICA INTERRATA
	MTA	LINEA ELETTRICA B. E. M. TENSIONE AEREA
	MTI	LINEA ELETTRICA B. E. M. TENSIONE INTERRATA
	H2O	ACQUEDOTTO
	ATA	LINEA ELETTRICA ALTA TENSIONE AEREA
	RF	FOGNATURA
	ILL	ILLUMINAZIONE PUBBLICA
	INT	INTERFERENZA SCONOSCIUTA

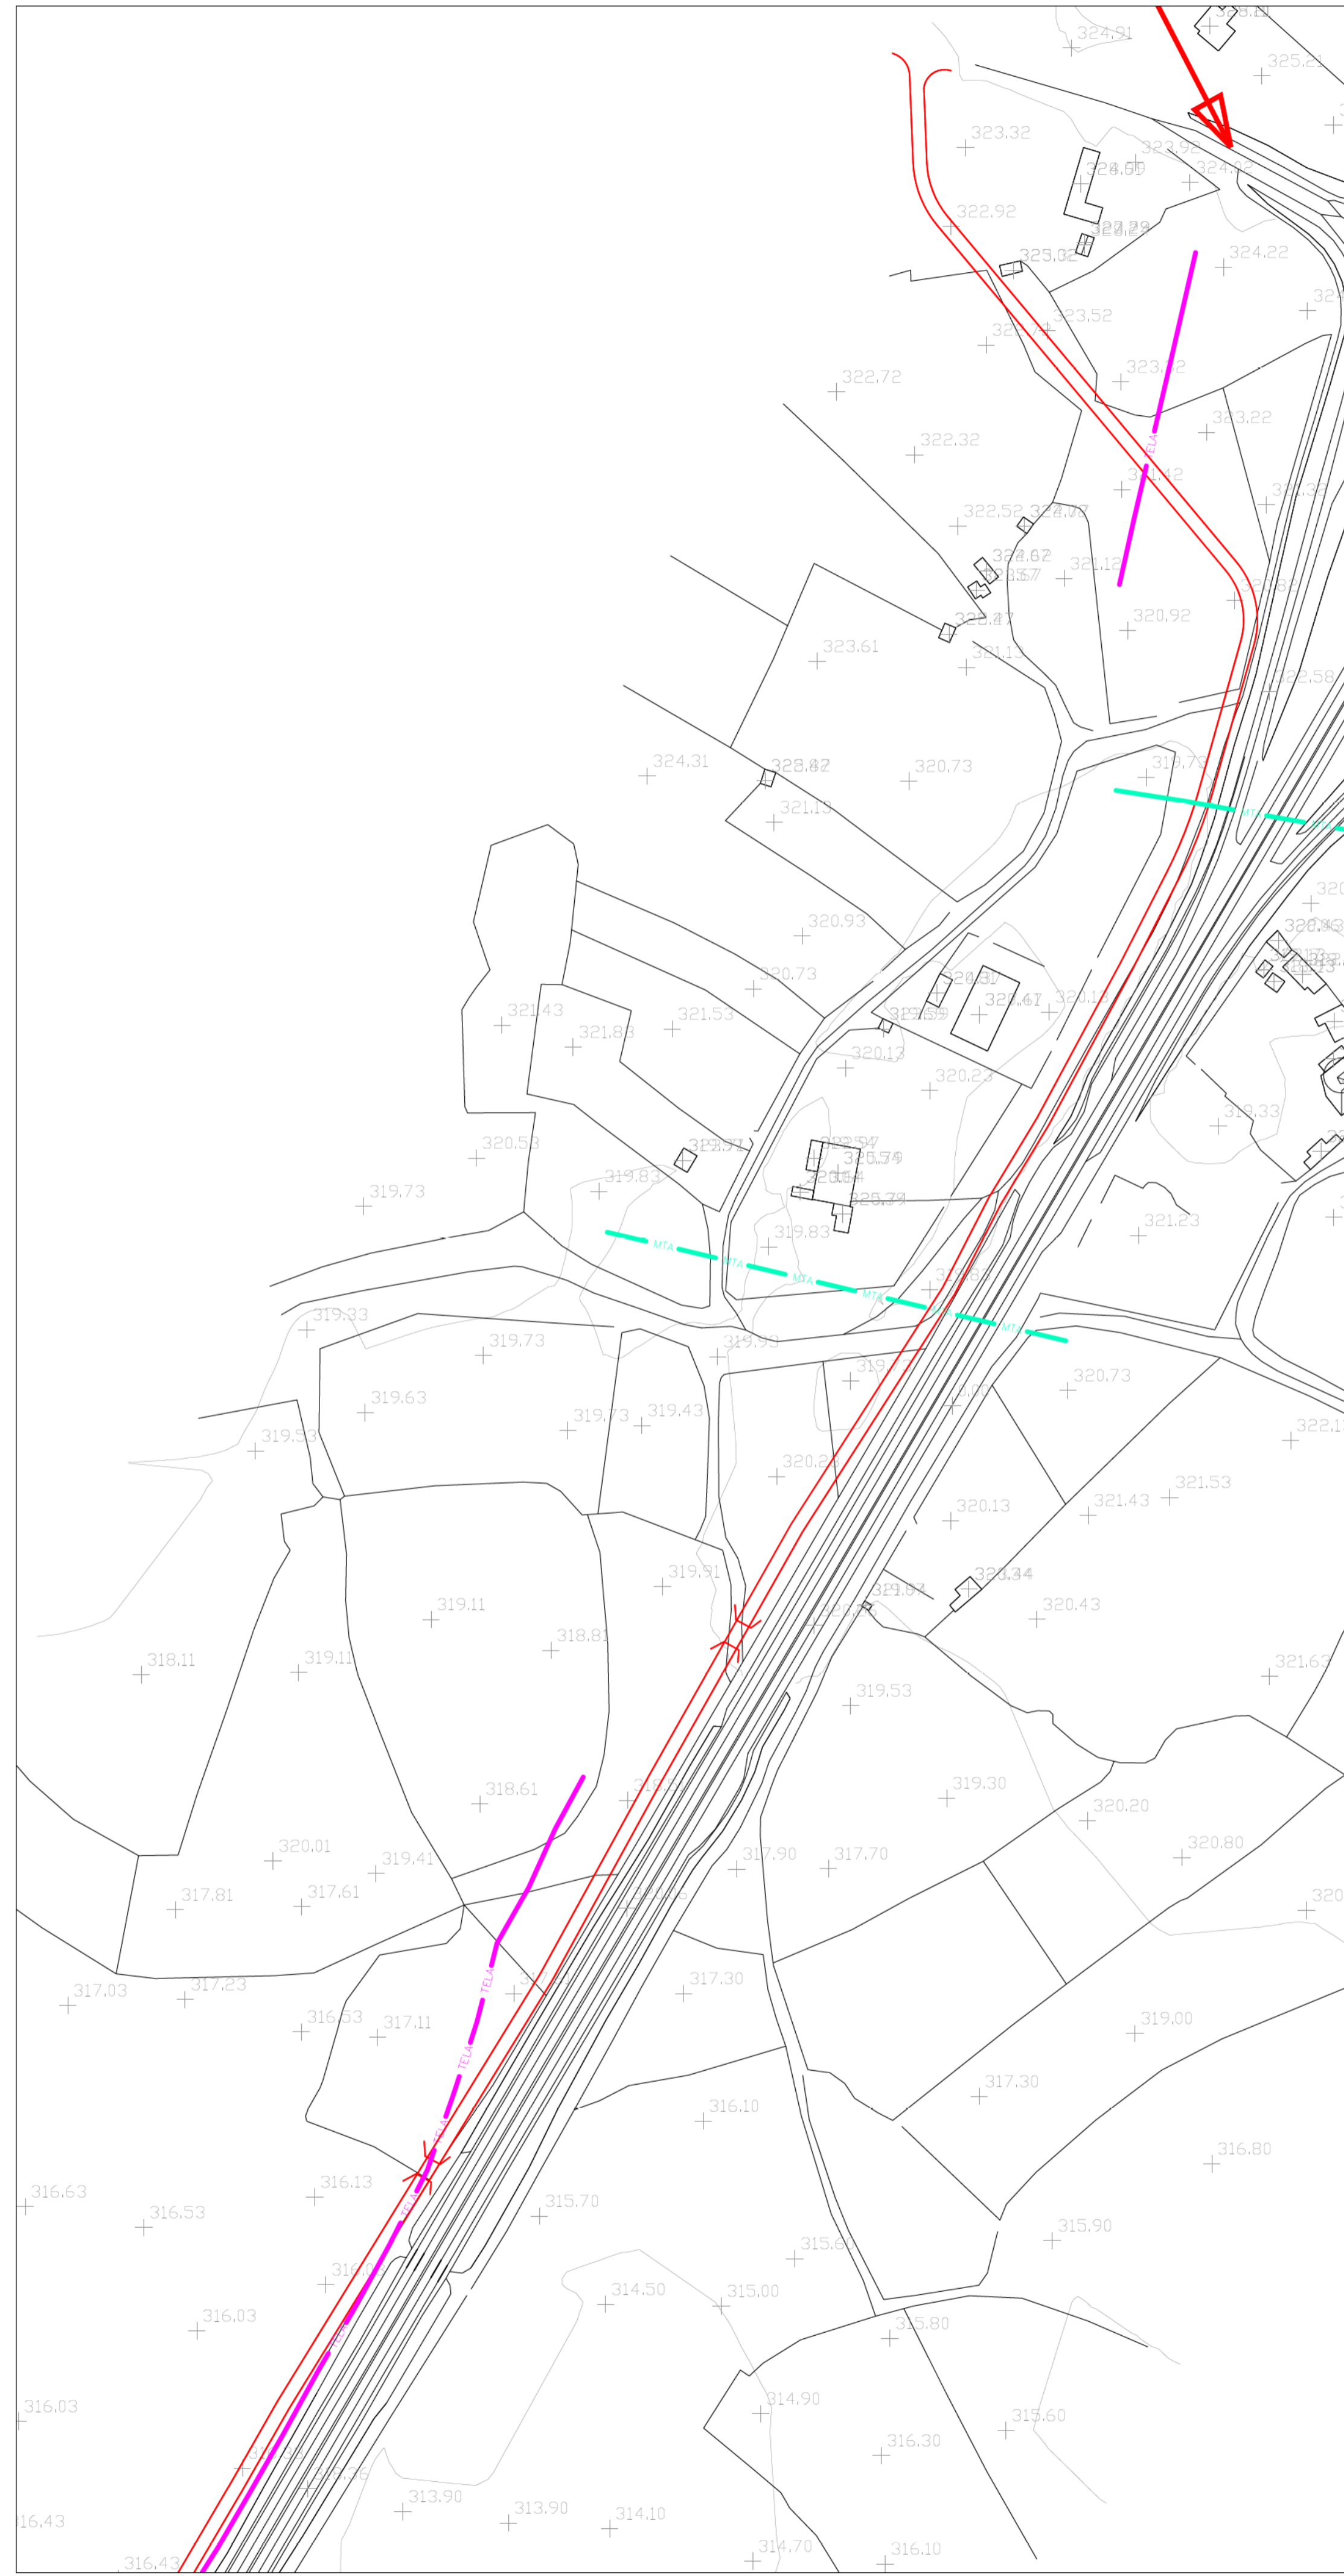

**Anas SpA**

Direzione Centrale Progettazione

**ADEGUAMENTO E MESSA IN SICUREZZA DELLA S.S. 131 DAL KM 108+300 AL KM 209+500 – RISOLUZIONE DEI NODI CRITICI 1° E 2° STRALCIO**

PROGETTO DEFINITIVO

PROGETTAZIONE: ANAS - DIREZIONE CENTRALE PROGETTAZIONE

<b>PROGETTISTI:</b>		<b>GRUPPO DI PROGETTAZIONE ANAS</b>	
Dott. Ing. CARLO BOSMAN Ordine Ing. di Roma n. 16449	Dott. Ing. ACHILLE DEVTOFRANCESCHI Ordine Ing. di Roma n. 19116	Dott. Ing. Carlo Bosman	- Responsabile di progetto
Dott. Ing. ENRICO MITTIGA Ordine Ing. di Roma n. 20228	Dott. Ing. FULVIO MARIA SOCCODATO Ordine Ing. di Roma n. 18861	Dott. Ing. Gabriele Giovannini	- Cartografia
		Dott. Geol. Giuseppe Carillo	- Ambiente
		Dott. Ing. Adriano Corcelli	- Geologia
		Dott. Geol. Stefano Serangeli	- Geotecnica
		Dott. Ing. Enrico Miliaga	- Idraulica
		Dott. Ing. Attilio Petralia	- Strade
		Dott. Ing. Gianfranco Fusani	- Strade
		Dott. Ing. Francesco Primari	- Strade
		Geom. Claudio D'Arcangelo	- Opere civili
		Dott. Ing. Alessandro Piccarreta	- Espropri
		Geom. Carmelo Zema	- Interferenze
		Dott. Ing. Pierluigi Fabbro	- Impianti
		Dott. Ing. Francesco Bezzi	- Opere Civili
		Geom. Stefano De Masi	- Computi e capitolati
		Geom. Marco Spinucci	- Sicurezza
		Dott. Arch. Roberto Roggi	- Sicurezza
<b>IL RESPONSABILE DEL S.I.A.</b>		<b>RESPONSABILI DI SERVIZI INGEGNERIA</b>	
Dott. Ing. GINEVRA BERETTA Ord. Ing. Prov. RM n. 20428	Dott. Ing. ADRIANA CORCELLI Ord. Ing. Prov. RM n. 33764	Dott. Ing. F.M. SOCCODATO	- Territorio
<b>COORDINATORE PER LA SICUREZZA IN FASE DI PROGETTAZIONE</b>		Dott. Ing. A. MICHELI	- Geotecnico e Impianti
Dott. Arch. ROBERTO ROGGI Ordine Architetti Prov. RM n° 10554		Dott. Ing. A. DEVTOFRANCESCHI	- Opere Civili
		Geom. F. QUONDAM	- Computi, Stime e capitolati
		Geom. S. MAJETTA	- Sicurezza
<b>VISTO: IL RESP. DEL PROCEDIMENTO</b>			
Dott. Ing. ANTONIO SCALAMANDRE*			
<b>PROTOCOLLO</b>	<b>DATA</b>		

INTERFERENZE

Risoluzione degli accessi  
Planimetria Interferenze Tav.4 di 15

<b>CODICE PROGETTO</b>	<b>NOME FILE</b>	<b>REVISIONE</b>	<b>SCALA:</b>
PROGETTO LW, PROC. N. PROC.	V26IN00INTPL01-15_A		
<b>DPCA09 D 1401</b>	<b>CODICE ELAB.</b> V26IN00INTPL04	<b>A</b>	1:2.000
D			
C			
B			
A	EMISSIONE	FEB. 2015	Ing. P. Fabbro
REV.	DESCRIZIONE	DATA	REDDATO
			Ing. P. Fabbro
			Ing. F. M. Soccodato
			VERIFICATO
			APPROVATO