


LEGENDA

	LINEA TELEFONICA AEREA
	LINEA TELEFONICA INTERRATA
	FIBRA OTTICA INTERRATA
	LINEA ELETTRICA B. E M. TENSIONE AEREA
	LINEA ELETTRICA B. E M. TENSIONE INTERRATA
	ACQUEDOTTO
	LINEA ELETTRICA ALTA TENSIONE AEREA
	FOGNATURA
	ILLUMINAZIONE PUBBLICA
	INTERFERENZA SCONOSCIUTA

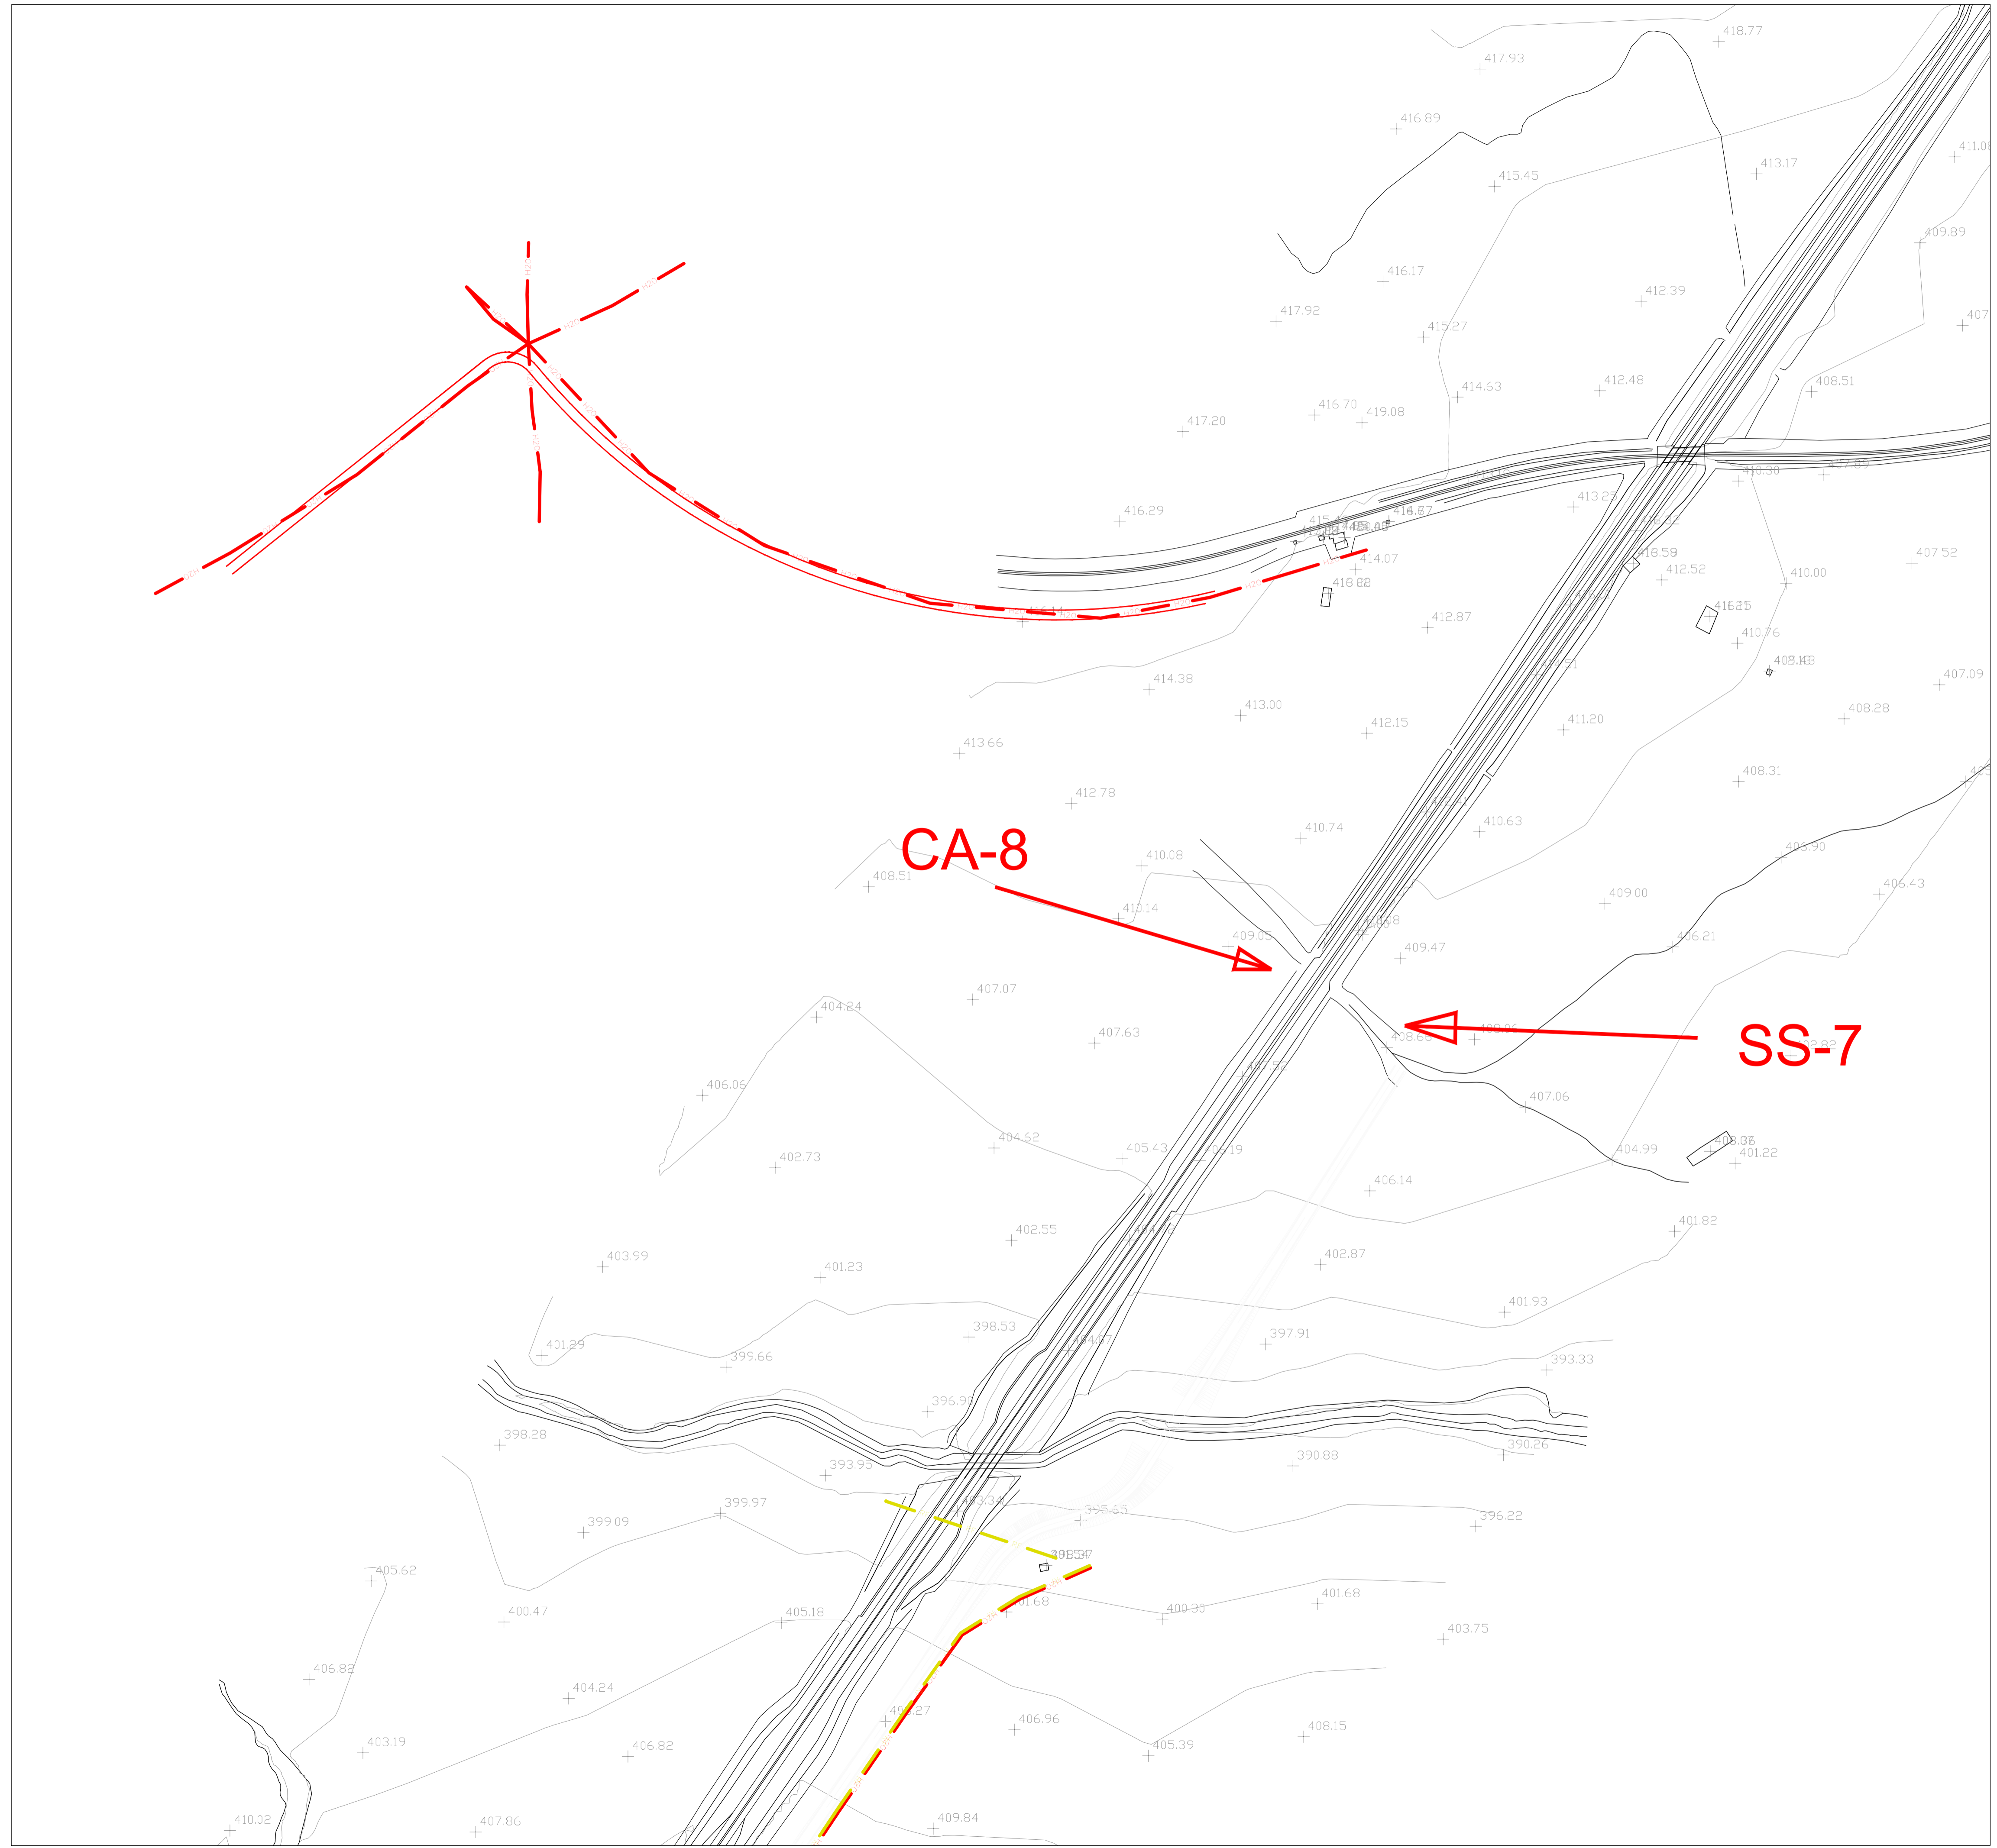

Anas SpA

Direzione Centrale Progettazione

ADEGUAMENTO E MESSA IN SICUREZZA DELLA S.S. 131 DAL KM 108+300 AL KM 209+500 – RISOLUZIONE DEI NODI CRITICI 1° E 2° STRALCIO

PROGETTO DEFINITIVO

PROGETTAZIONE: **ANAS - DIREZIONE CENTRALE PROGETTAZIONE**

PROGETTISTI:		GRUPPO DI PROGETTAZIONE ANAS	
Dott. Ing. CARLO BOSMAN Ordine Ing. di Roma n. 16449	Dott. Ing. ACHILLE DEVITFRANCESCHI Ordine Ing. di Roma n. 19116	Dott. Ing. Carlo Bosman	- Responsabile di progetto
Dott. Ing. ENRICO MITTIGA Ordine Ing. di Roma n. 20228	Dott. Ing. FULVIO MARIA SOCCODATO Ordine Ing. di Roma n. 18861	Dott. Ing. Gabriele Giovannini	- Cartografia
		Dott. Geol. Giuseppe Carullo	- Ambiente
		Dott. Ing. Adriano Corcelli	- Ambiente
		Dott. Geol. Stefano Serangeli	- Geologia
		Dott. Ing. Enrico Miliga	- Geotecnica
		Dott. Ing. Attilio Petralia	- Idraulica
		Dott. Ing. Gianfranco Fusani	- Strade
		Dott. Ing. Francesco Primiani	- Strade
		Geom. Claudio D'Arcangelo	- Strade
		Dott. Ing. Alessandro Riccarelta	- Opere civili
		Geom. Carmelo Zema	- Espropri
		Dott. Ing. Pierluigi Fabbro	- Interferenze
		Dott. Ing. Francesco Bezzi	- Impianti
		Geom. Stefano De Masi	- Computi e capitoli
		Geom. Marco Spinucci	- Sicurezza
		Dott. Arch. Roberto Roggi	- Sicurezza
IL GEOLOGO		RESPONSABILI DI SERVIZI INGEGNERIA	
Dott. Geol. STEFANO SERANGELI Ordine Geol. Lazio n. 659	Dott. Ing. ADRIANA CORCELLI Ord. Ing. Prov. RM n. 33764	Dott. Ing. F.M. SOCCODATO	- Territorio
IL RESPONSABILE DEL S.I.A.		Dott. Ing. A. MICHELI	- Geotecnico e Impianti
Dott. Ing. GINEVRA BERETTA Ord. Ing. Prov. RM n. 20458	Dott. Ing. ADRIANA CORCELLI Ord. Ing. Prov. RM n. 33764	Dott. Ing. A. DEVITFRANCESCHI	- Opere Civili
COORDINATORE PER LA SICUREZZA IN FASE DI PROGETTAZIONE		Geom. F. QUONIAM	- Computi e capitoli
Dott. Arch. ROBERTO ROGGI Ordine Architetti Prov. RM n° 10554		Geom. S. MAJETTA	- Sicurezza
VISTO: IL RESP. DEL PROCEDIMENTO			
Dott. Ing. ANTONIO SCALAMANDRE*			
PROTOCOLLO	DATA		

INTERFERENZE

Risoluzione degli accessi
Planimetria Interferenze Tav.7 di 15

CODICE PROGETTO	NOME FILE	REVISIONE	SCALA:
PROGETTO LW. PROG. N. PROG. DPCA09 D 1401	V26IN00INTPL01-15_A	A	1:2.000
CODICE ELAB.	VERIFICATO	APPROVATO	
V26IN00INTPL07			
D			
C			
B			
A	EMISSIONE	FEB. 2015	Ing. P. Fabbro
REV.	DESCRIZIONE	DATA	REDDATO
			VERIFICATO
			APPROVATO